

LEJE ZHYVILLIMI PËR OBJEKTIN: "PARK FOTOVOLTAIK 50 MW" ME VENDNDODHJE NË SHEQ, BASHKIA FIER, ME SUBJEKT ZHYVILLUES SHOOËRINË "NOVA SOLAR SYSTEM" SH.P.K.



REPUBLIKA E SHQIPËRISË  
KËSHILLI KOMBËTAR I TERRITORIT

MIRATOHET

KRYETARILIK.K.T

Z. EDI RAMA


Znj. Belinda Ballaku  
Ministër i Infrastrukturës dhe Energjisë

Miratar me Vendim të KKT Nr. 13, Datë 08/03/2023



PLANI I VENDOSIES SË STRUKTURËS SHK. 1:500

PLANI I VENDOSIES SË OBJEKTIT SHK. 1:50

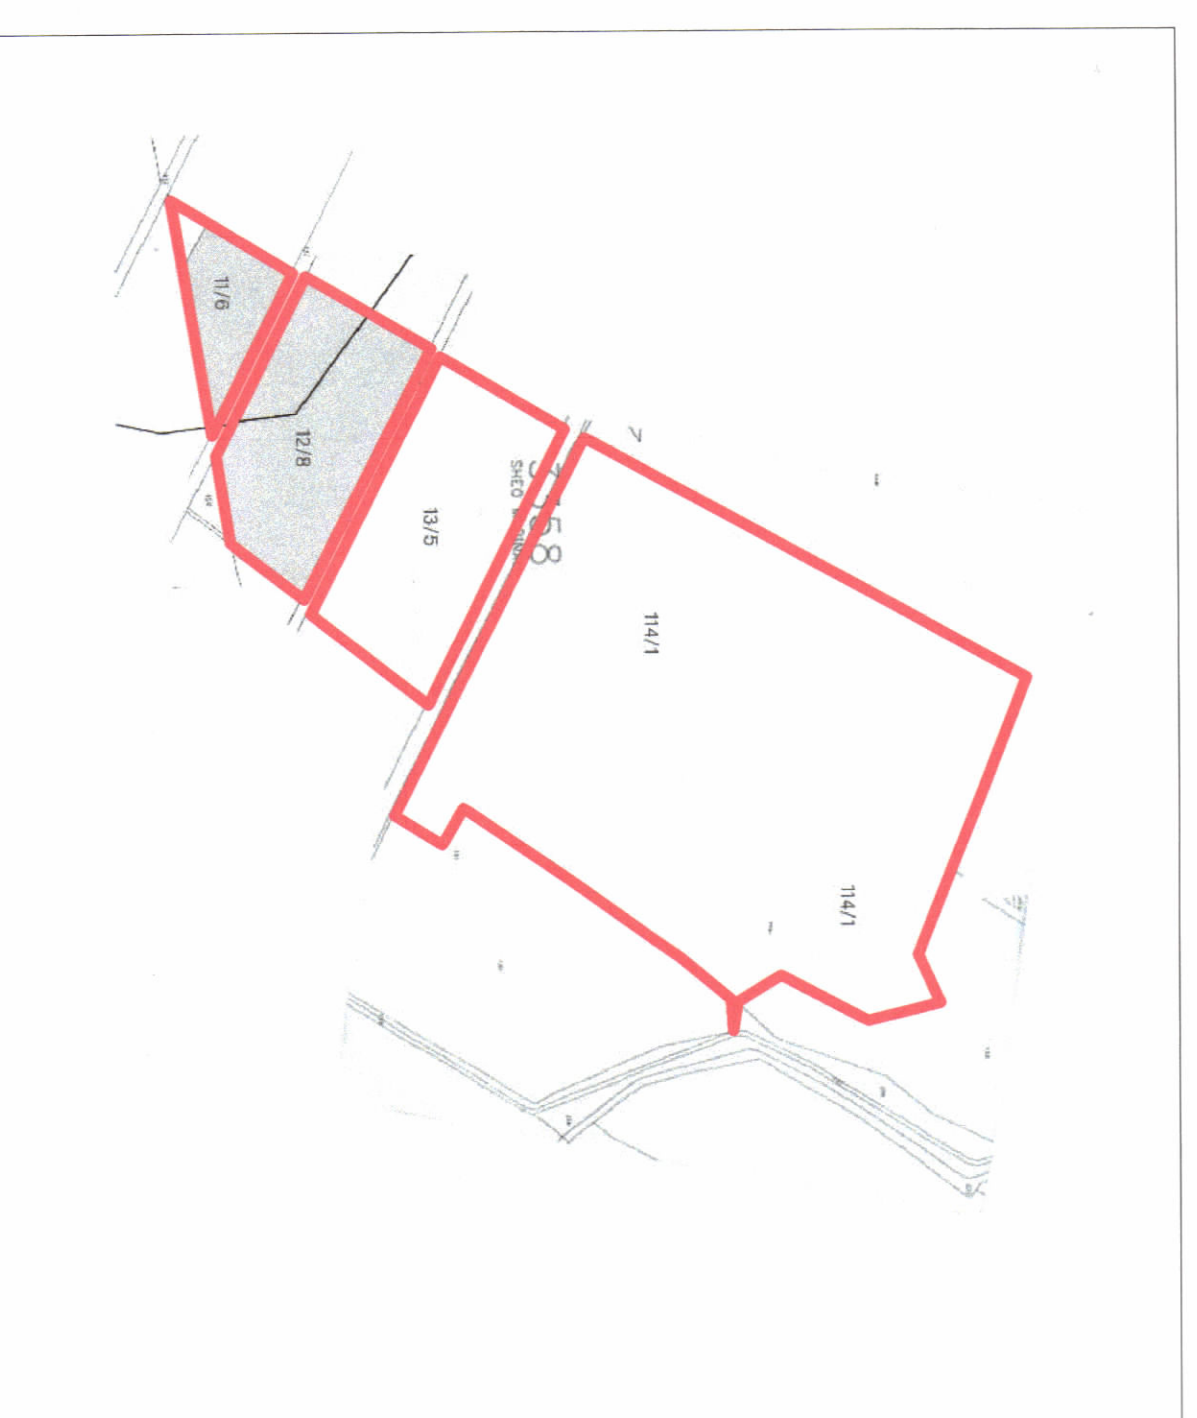

POZICIONI KADASTRAL SHK. 1:1000



HARTA TOPOGRAFIKE SHK. 1:1000



PAMJE TREDIMENSIONALE

TREGUESIT E ZHYVILLIMIT:

Sipërfaqe e përgjithshme e truallit:	501 279 m <sup>2</sup>
Sipërfaqe e truallit që përdoret për zhvillim:	501 279 m <sup>2</sup>
Sipërfaqe e truallit e zënë nga struktura (stacioni):	530 m <sup>2</sup>
Koeficienti i shfrytëzimit të truallit për ndërtim:	0.1 %
Intensiteti i ndërtimit:	0.001
Lartësia maksimale e strukturës nga niveli i kuotës së sistemit:	4.45 m
Niveli i katëve mbi tokë:	1 kat

TREGUESI TEKNIK:

Zona Kadastrale: Z.K. 3358; Nr. pasurie 11/6, 12/8, 13/5, 14/1, në pronësi të "NOVA SOLAR SYSTEM".

LEJE ZHYVILLIMI PËR OBJEKTIN:

"PARK FOTOVOLTAIK 50 MW" ME VENDNDODHJE NË SHEQ, BASHKIA FIER, ME SUBJEKT ZHYVILLUES SHOOËRINË "NOVA SOLAR SYSTEM" SH.P.K.

EMERTIMI I FLETËS:	PLANI I VENDOSIES SË STRUKTURËS: "PARK FOTOVOLTAIK 50 MW" ME VENDNDODHJE NË SHEQ, BASHKIA FIER, ME SUBJEKT ZHYVILLUES SHOOËRINË "NOVA SOLAR SYSTEM" SH.P.K.
ZHYVILLUES:	"NOVA SOLAR SYSTEM" SH.P.K. 
PROJEKTUES:	Ark. Kleant BIBOLLI Lic. A.1624 
NDËRTUES:	"NOVA SOLAR SYSTEM" SH.P.K. 
FAZA E PROJEKTTI:	PROJEKT TEKNIK
SHKALLA 1:500	NR. I FLETËS A-01 NR. I KOPEJEVE 01/06