





PLANI I VENDOSJES SË STRUKTURËS SHK. 1:350

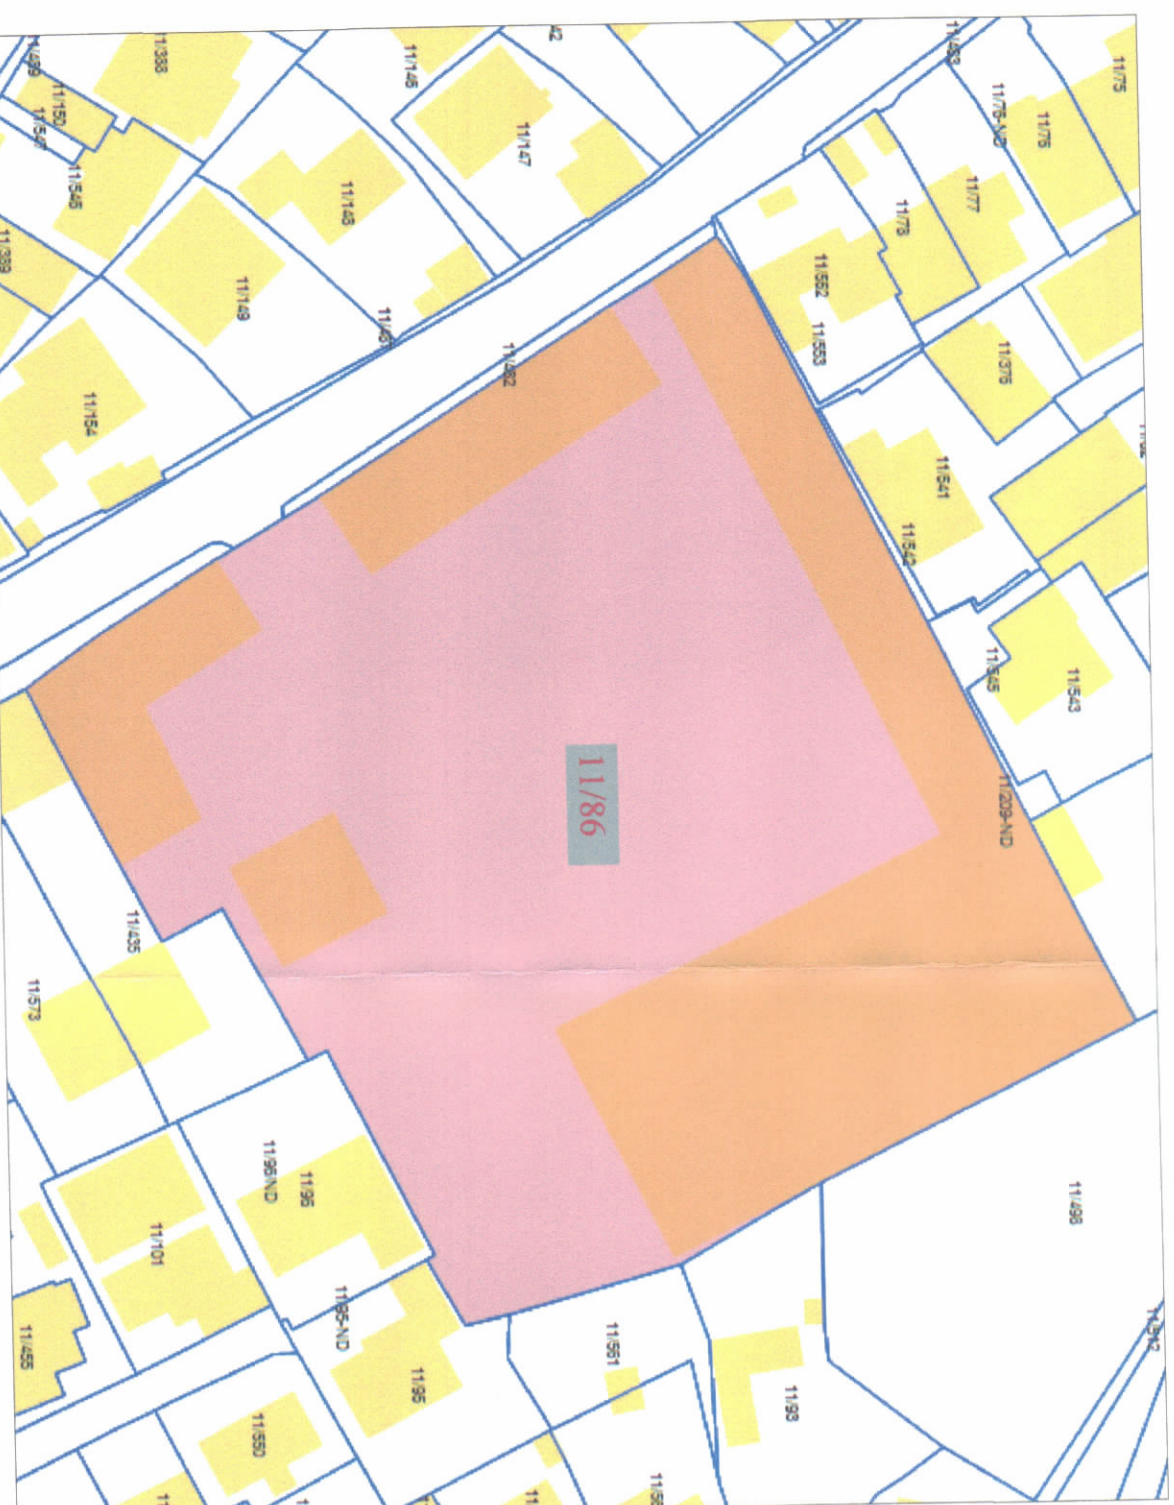

POZICIONI KADASTRAL SHK. 1:750

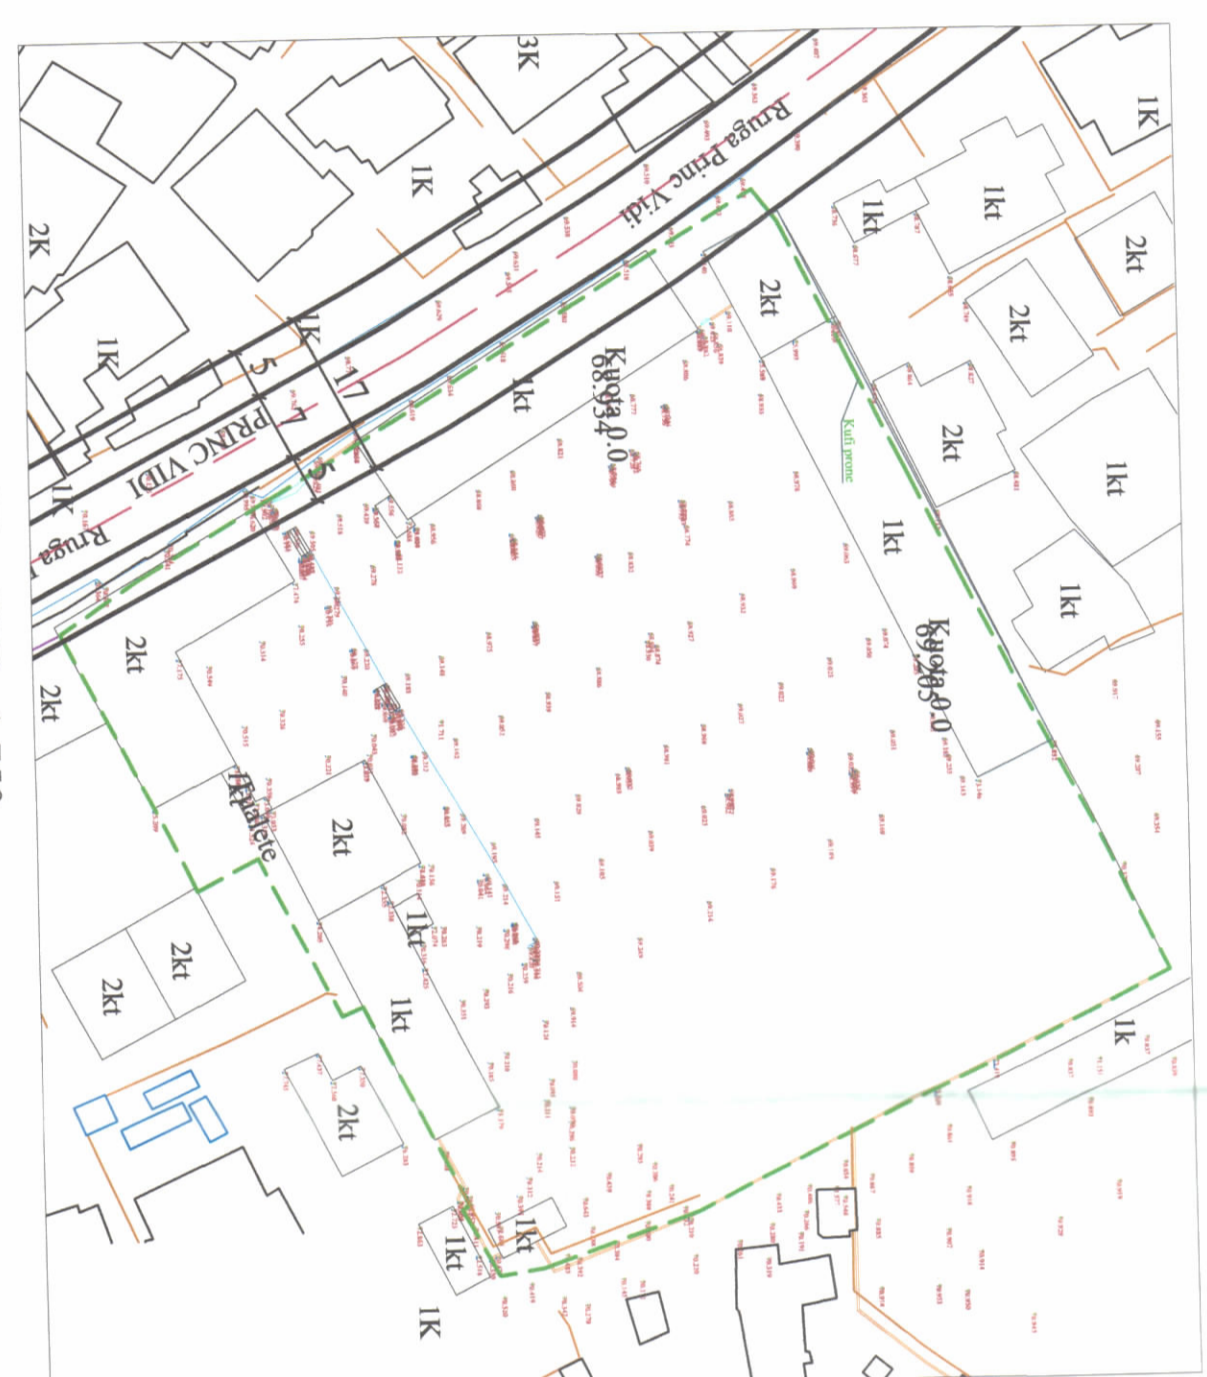

HARTA TOPOGRAFIKE SHK. 1:750

PAMJE TREDIMENSIONALE



TREGUESIT E ZHVILLIMIT:

- Sipërfaqe e përgjithshme truallit: 6587 m<sup>2</sup>
- Sipërfaqe e truallit e zënë nga struktura e re (gjumja): 510 m<sup>2</sup>
- Sipërfaqe e ndërtimit mbi tokë nga struktura e re: 1530 m<sup>2</sup>
- Sipërfaqe e ndërtimit nën tokë nga struktura e re: 510 m<sup>2</sup>
- Sipërfaqe e përgjithshme e ndërtimit mbi dhe nën tokë nga struktura e re: 2040 m<sup>2</sup>
- Sipërfaqe e përgjithshme e ndërtimit mbi tokë: 3379 m<sup>2</sup>
- Sipërfaqe e shfrytëzimit të truallit për ndërtim: 0,27 %
- Koeficienti i shfrytëzimit të truallit për ndërtim: 0,51
- Intensiteti i ndërtimit: 11,33 m
- Lartësia maksimale e strukturës nga niveli i kuotës së sistemit: 3 kat
- Niveli i katave nën tokë: 1 kat
- Niveli i katave nën tokë: 1358 m<sup>2</sup>
- Sipërfaqe e strukturës ekzistuese që do të prishet: 1832,8 m<sup>2</sup>
- Sipërfaqe e përgjithshme strukturës ekzistuese që nuk do të prishet:

TREGUESI TEKNIK:


- Zona Kadastrale: Z.K. 8320, Nr. pasurie 11/86, në emër të Republika e Shqipërisë
- Kufizimet:
  - Veri: 11/541 ; Jug: 11/96 ; Lindje: 11/498 ; Perëndim: 11/482
- Distanca nga kufiri i pronës:
  - Veriu 22,29 m, Lindja 6,17 m, Jug 21,36 m, Perëndimi 60,59 m
  - Distanca nga aksi i rrugës: 66,58 m.
- "Qendra Kombëtare e Monitorimit të Trafikut"
- Objekte ekzistuese
- Plani "Qyteti i fëmijëve"
- Sipërfaqe gjelbërtrimi
- Kufiri i pronës



REPUBLIKA E SHQIPËRISË  
KËSHILLI KOMBËTAR I TERRITORIT

MIRATOHET

KRYETARI I K.K.T

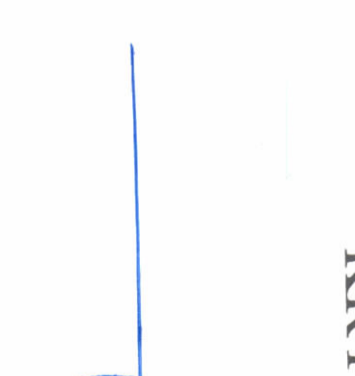  
Z. EDIRAMA

Znj. Belinda Ballkuq

Ministër i Infrastrukturës dhe Energjisë



Miraturar me Vendim të KKT Nr. 10, Datë 14.12.2022

LEJE NDERRTIMI PER INFRASTRUKTUREN E OBJEKTIT:

"Qendra Kombëtare e Monitorimit të Trafikut", Bashkia Tiranë

EMËRTIMI I FLETËS:	Plani i vendosjes së strukturës për objektin: "Qendra Kombëtare e Monitorimit të Trafikut"		
ZHVILLUES:	AUTORITETI RRUGOR SHQIPTAR		
PROJEKTUES:	INFRAPLAN Sh.p.k		
NDERKTUES:	AUTORITETI RRUGOR SHQIPTAR		
FAZA E PROJEKTTI:	LEJE NDERRTIMI		
SHKALLA 1:500	NR. I FLETËS A-01	NR. I KOPIEVE 01/06	