

**LEJE NDËRTIMI PËR OBJEKTIN: "NDËRTIMI I GODINËS SË DREJTORISË SË PËRGJITHSHME D.P.SH.T.RR", ME VENDNDODHJE NË BASHKINË TIRANË, ME SUBJEKT ZHVILLUES DREJTORINË E PËRGJITHSHME TË TRANSPORTIT RRUGOR.**





REPUBLIKA E SHQIPËRISË  
KËSHILLI KOMBËTAR I TERRITORIT

MIRATOHET


KRYETARI I K.K.T

Z. EDI RAMA

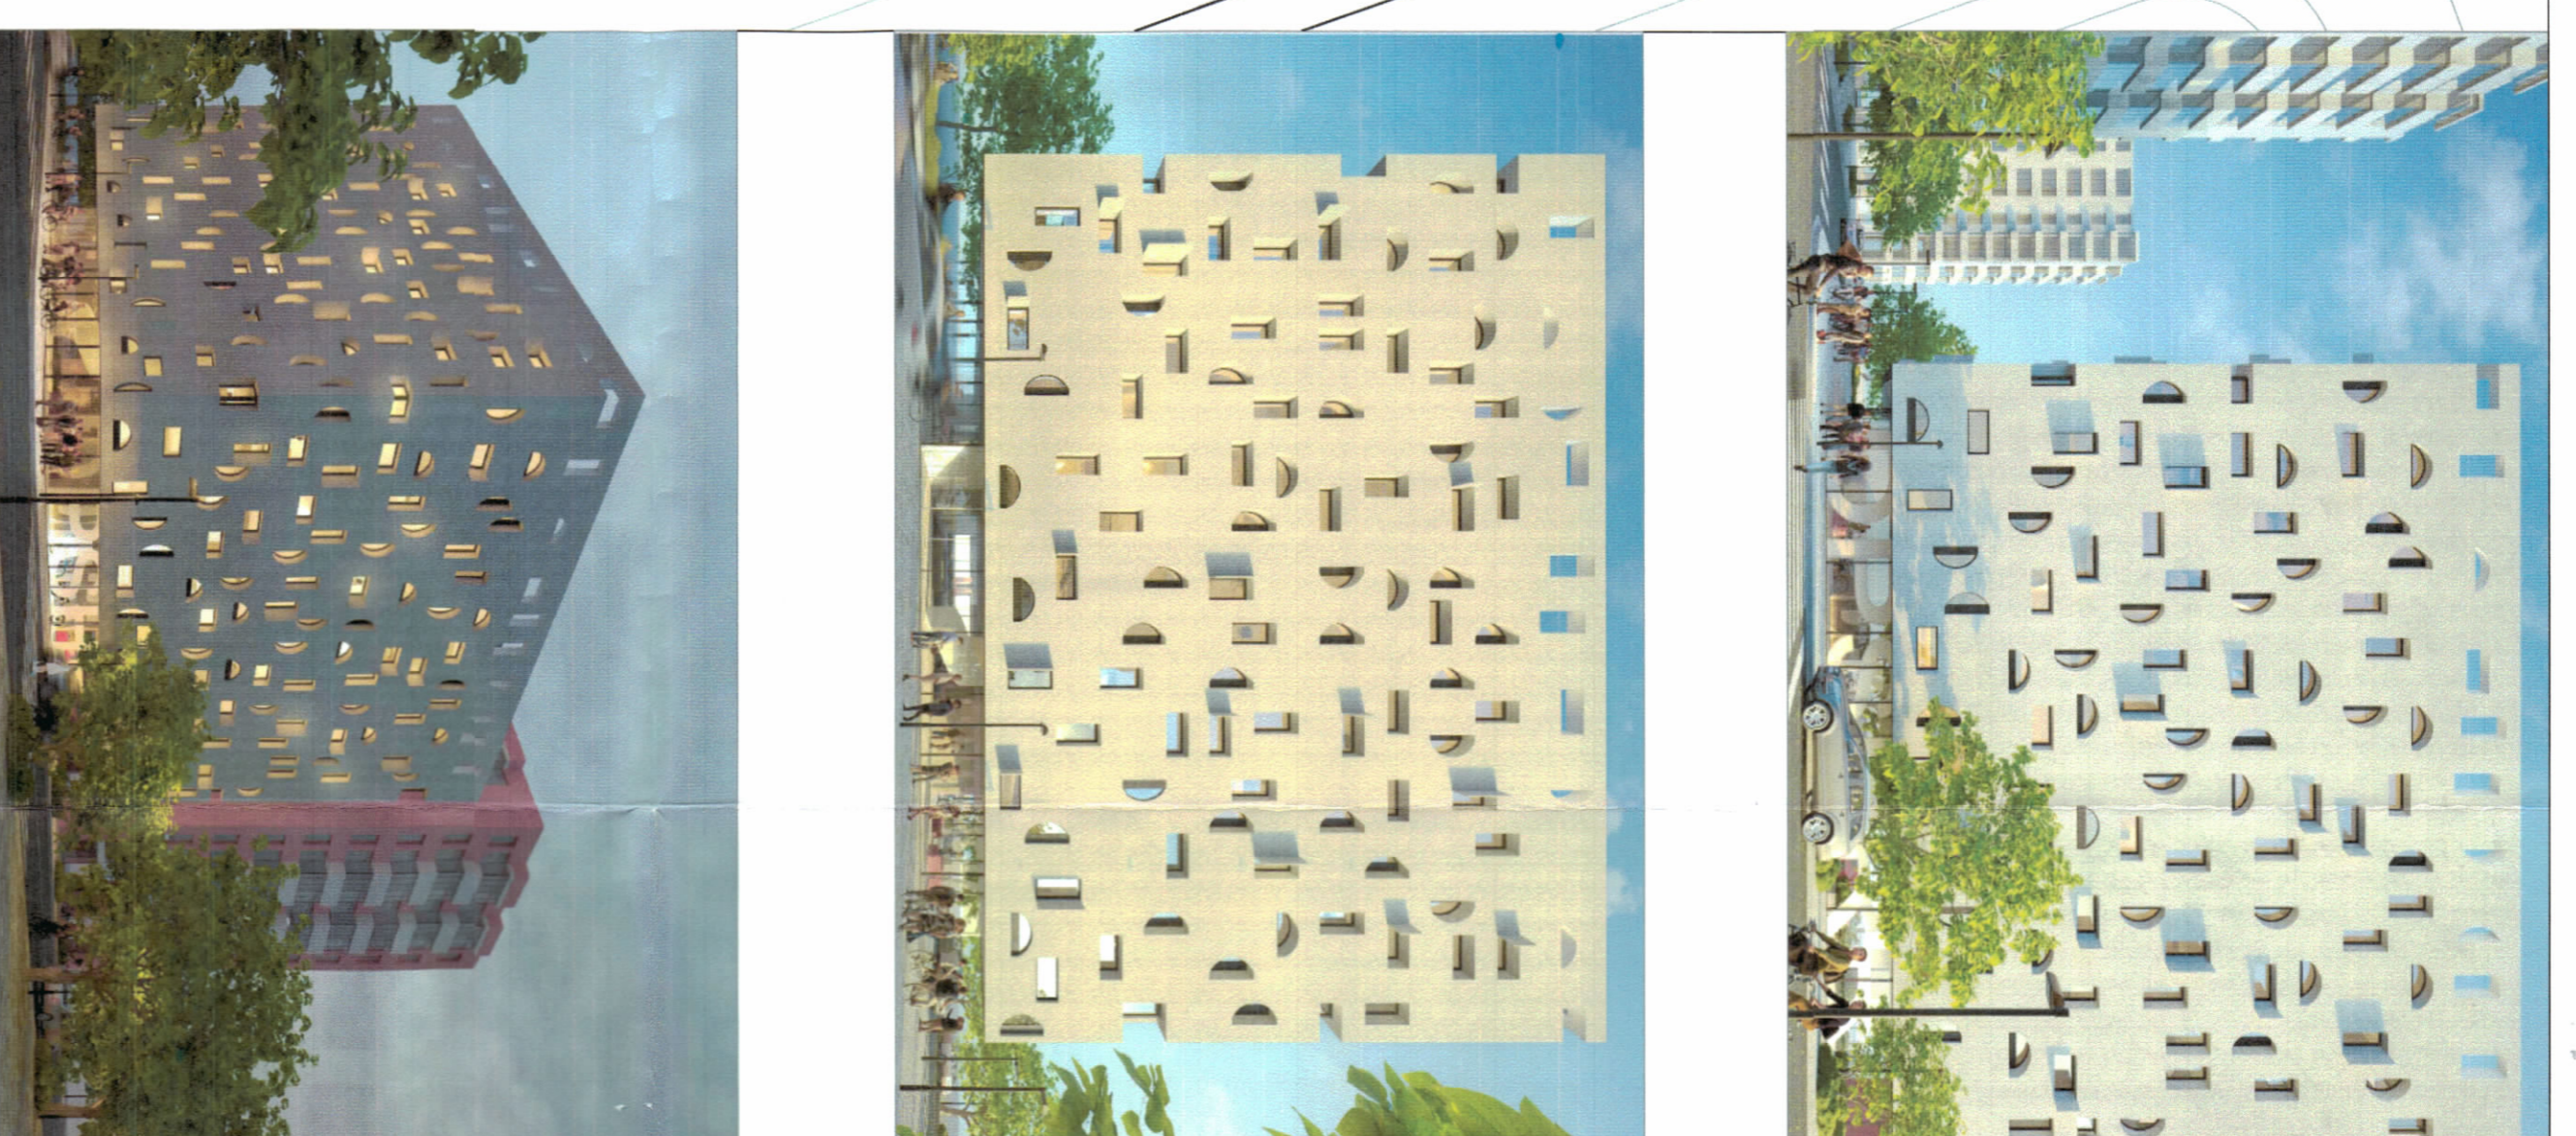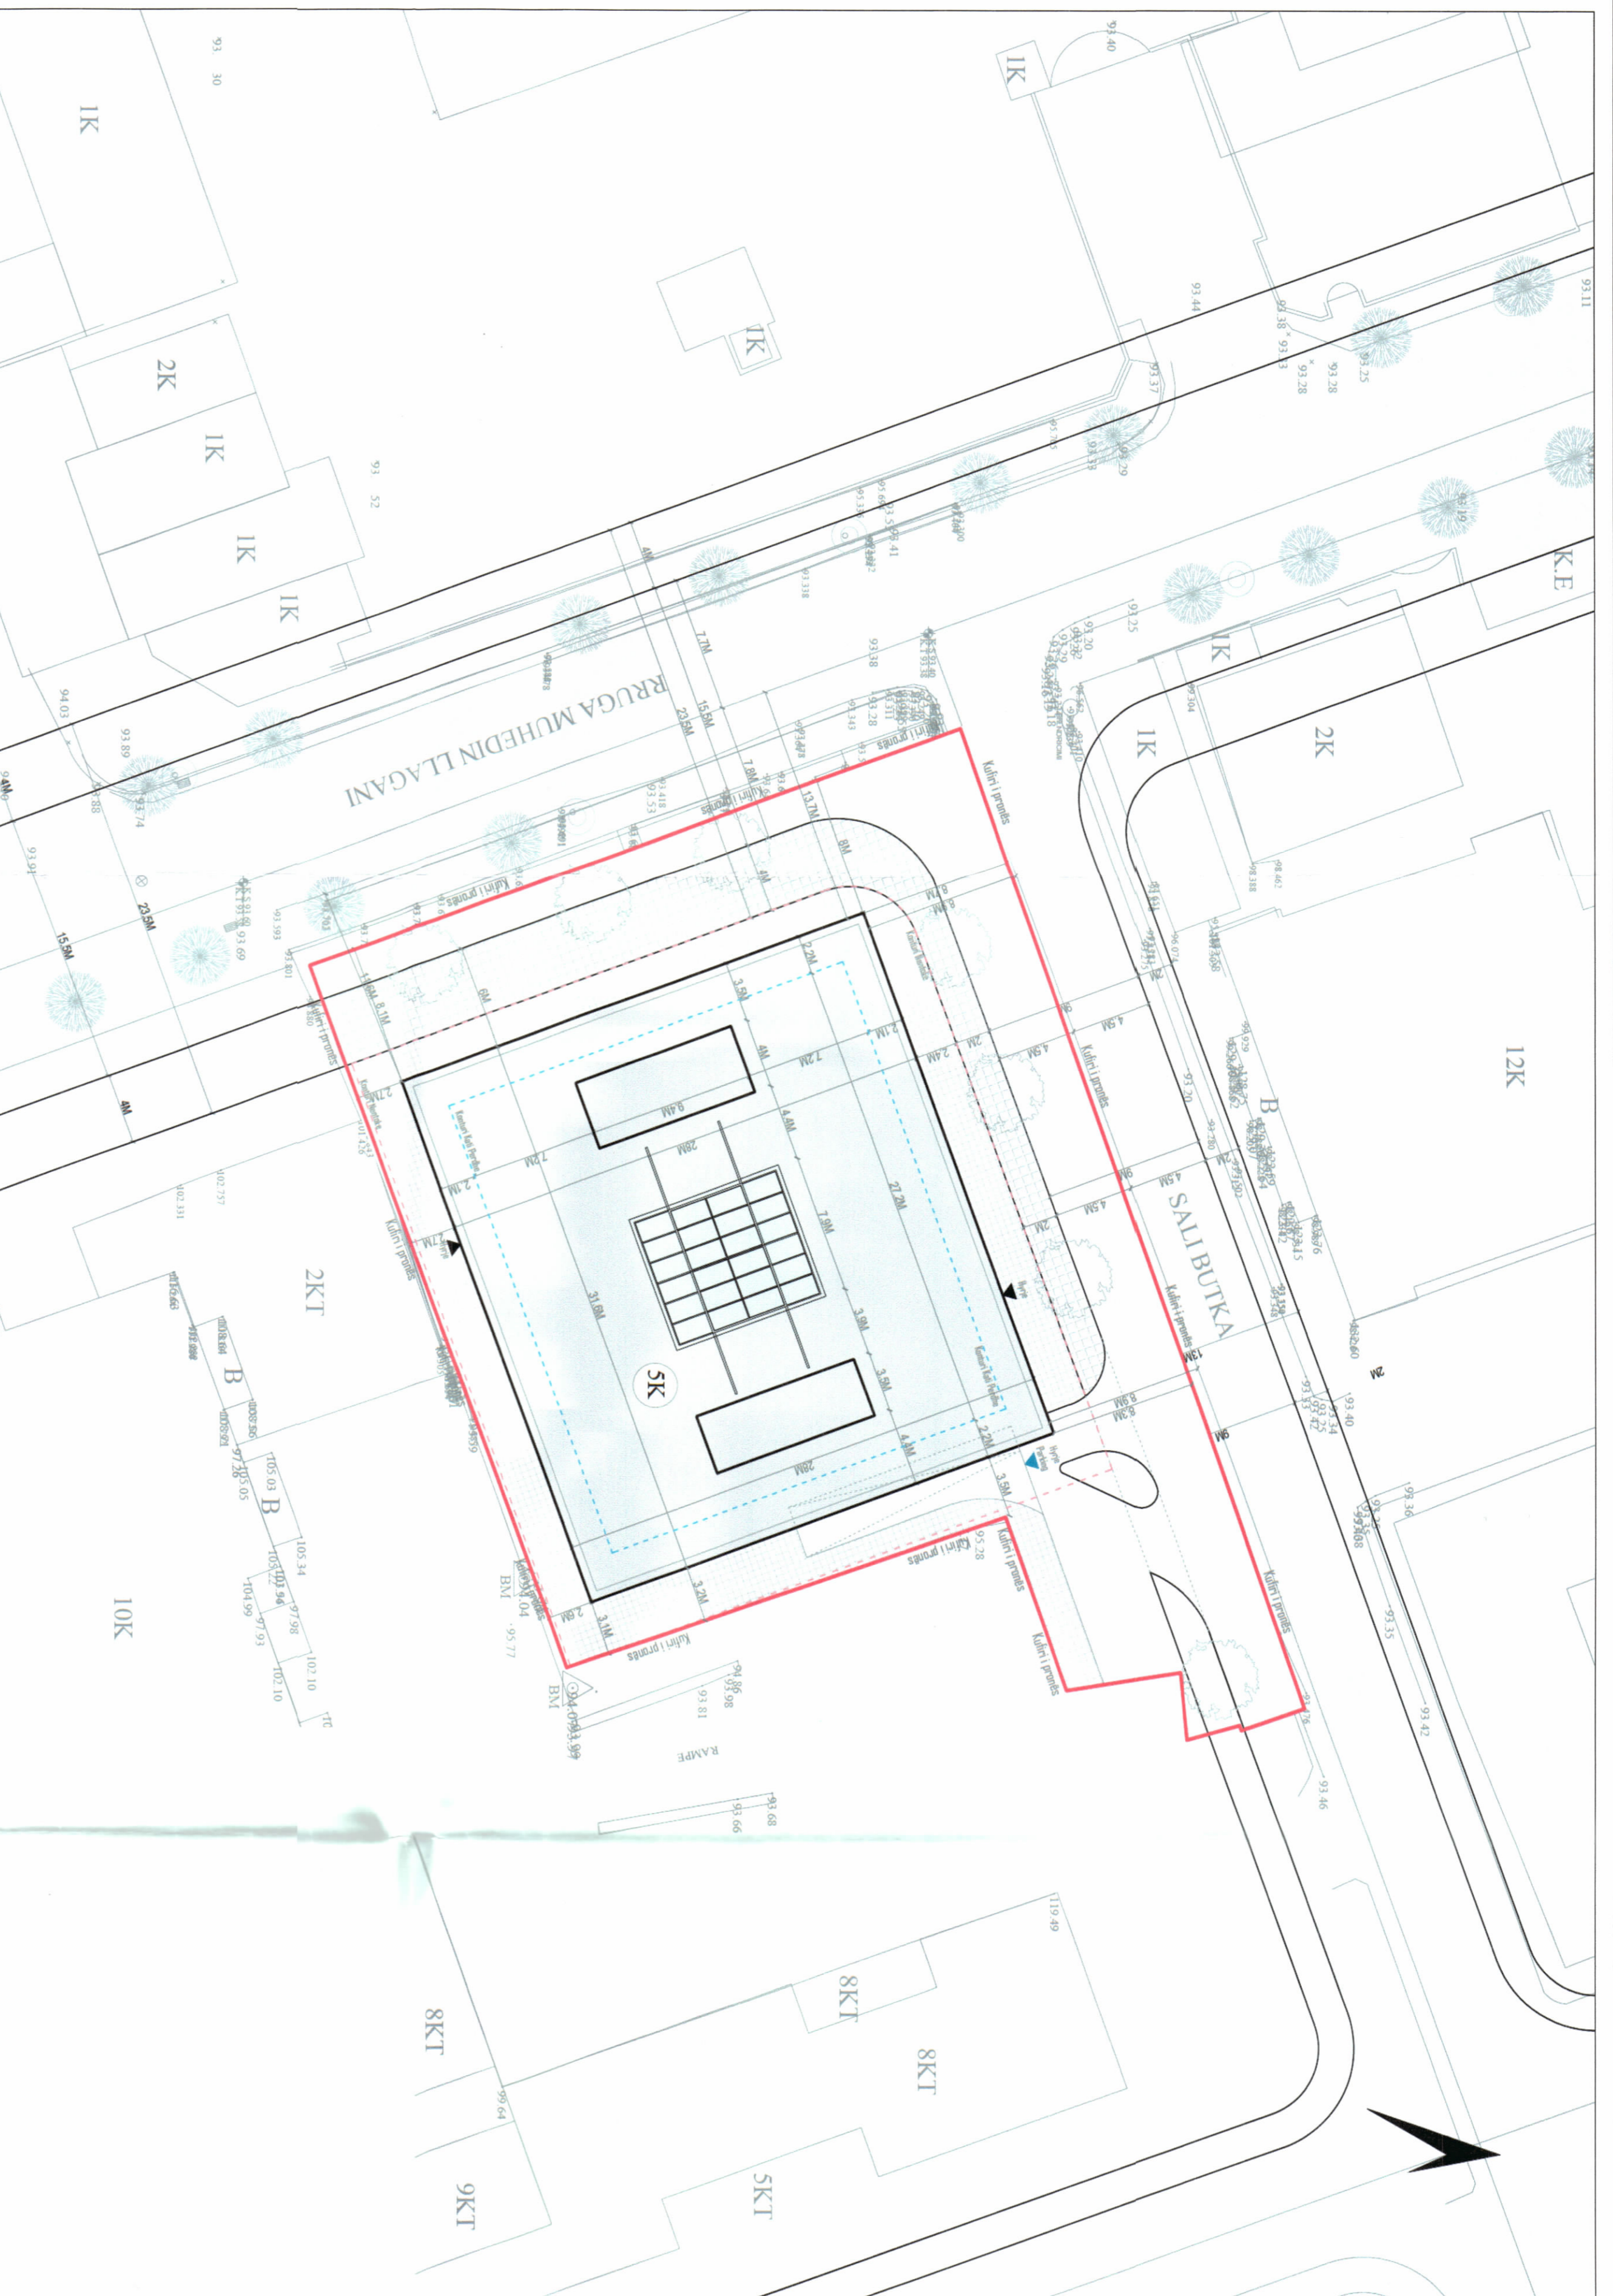

PLANI I VENDOSJES SË STRUKTURËS SHK. 1: 250

PAMJE TREDIMENSIONALE

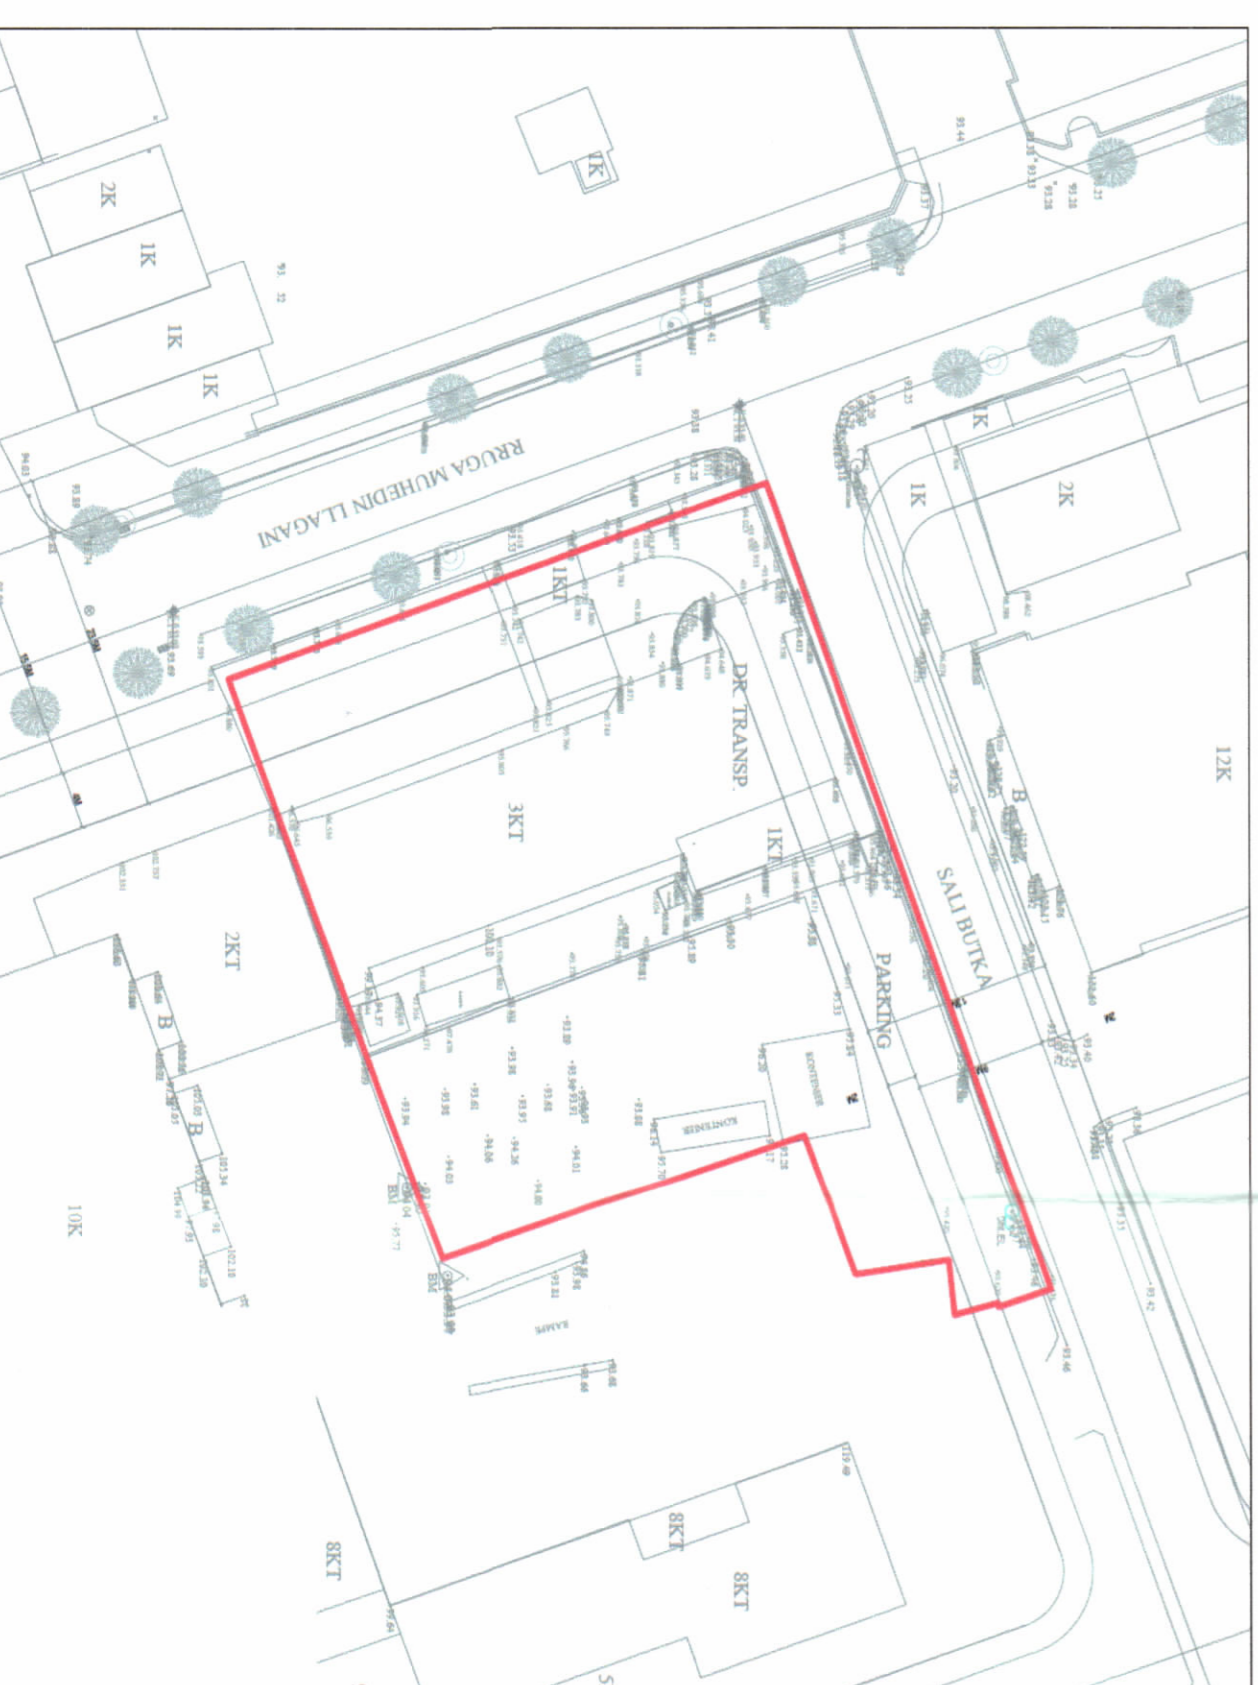

POZICIONI KADASTRAL SHK. 1:500

HARTA TOPOGRAFIKE SHK. 1:500

**TREKËSIT E ZHVILLIMIT:**

- Supërfaqe e përgjithshme e rruatit: 1850.39 m<sup>2</sup>
- Supërfaqe e rruatit që përdoret për zhvillim: 1850.39 m<sup>2</sup>
- Supërfaqe e rruatit e zënë nga struktura (gjymana): 647.00 m<sup>2</sup>
- Supërfaqe profesionale: 885.00 m<sup>2</sup>
- Supërfaqe e përgjithshme e ndërimit: 6385 m<sup>2</sup>
- Supërfaqe e ndërimit neto: 2995 m<sup>2</sup>
- Supërfaqe e ndërimit neto të koeficientit i shtyrëzimit të rruatit për ndërimit: 2390 m<sup>2</sup>
- Intensiteti i ndërimit: 48%
- Lartësia maksimale e strukturës nga niveli i kështjës së sistemit: 21.6 m
- Niveli i kalëve mbi tokë: 2
- Niveli i kalëve nën tokë: 2

**TREKËSIT E TEKNIK:**

- Nr. i jashtëm dhe Zonë Kadastrele: 1/1007 / 1/1006 - 1/1052 - Z.K 5250
- Katëzimet: 1/1043, Rrugë "Sali Butka"
- Vendi: 1/9
- Lloji: 1/109 Objekti 2 shtet
- Lindje: 1/1028 Objekti 2 shtet
- Përshkrimi: "Kështjësia Muhedin Llagani"

Distanca nga kufiri i pronës:

- Vendi: 8.3m - 8.7m
- Rrugë: 2.6m - 2.7m
- Lindje: 3.1m - 3.5m
- Përshkrimi: 8m - 8.1m

Distanca nga aksit i rrugës:

- Vendi: 8.9m
- Përshkrimi: 11.6m - 13.7m

**LEGJENDE:**

- Kufiri i pronës
- Objekti i ri
- Koordinat i lartë neto të kalës
- Koordinat i lartë përditë
- Koordinat i lartë përditë

Miratuar me Vendim të K.K.T Nr.17, Datë 27/07/2022

Znj. Belinda Balluku  
Ministër Infrastruktura dhe Energjitikë

EMERTIMI I FLETES:	Plani i vendosjes së strukturës së godinës së drejtorisë së përgjithshme D.P.SH.T.RR
POROSITËS:	Drejtoria e Përgjithshme e Transportit Rrugor D.P.SH.T.RR
PROJEKTUES:	Stefano Boeri Architects
ZHVILLUES:	Drejtoria e Përgjithshme e Transportit Rrugor D.P.SH.T.RR
FAZA E PROJEKTTI:	Llogje Miratimi
SHKALLA 1: 250	NR. I FLETES A-01
	NR. I KOPIEVE 02/06 - 06/06