




**LEJE ZHVILLIMI PËR OBJEKTIN: "GODINË ME FUNKSION SHËRBIMI 1K DHE 2K, NË SHËTTTOREN BREGDETARE NGA FUSHA E SPORTIT DREJT TUNELIT, VLORË".**

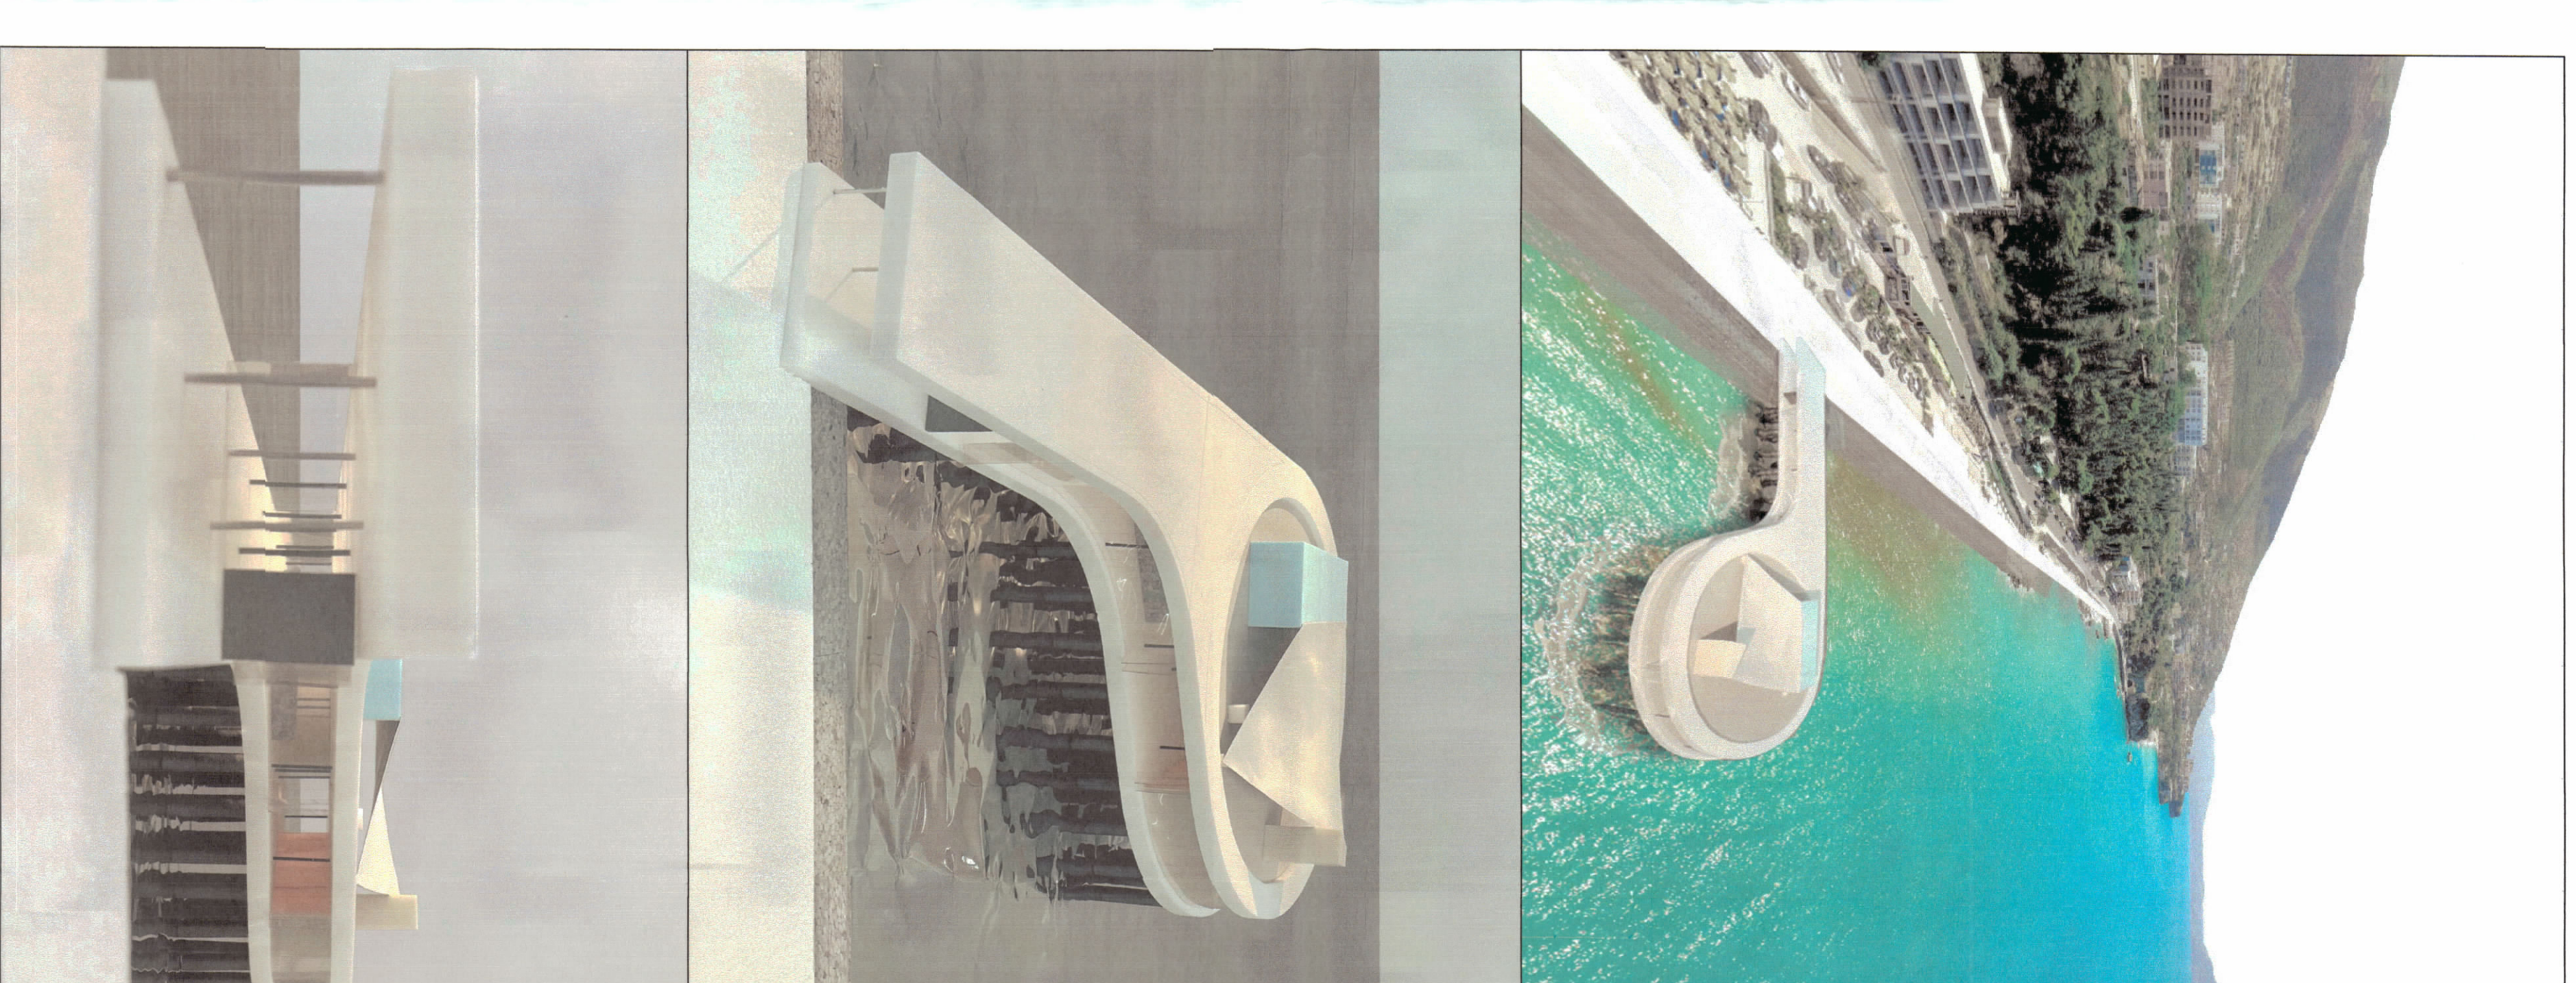

PLANI I VENDOSIES SË STRUKTURËS SHK. 1: 200

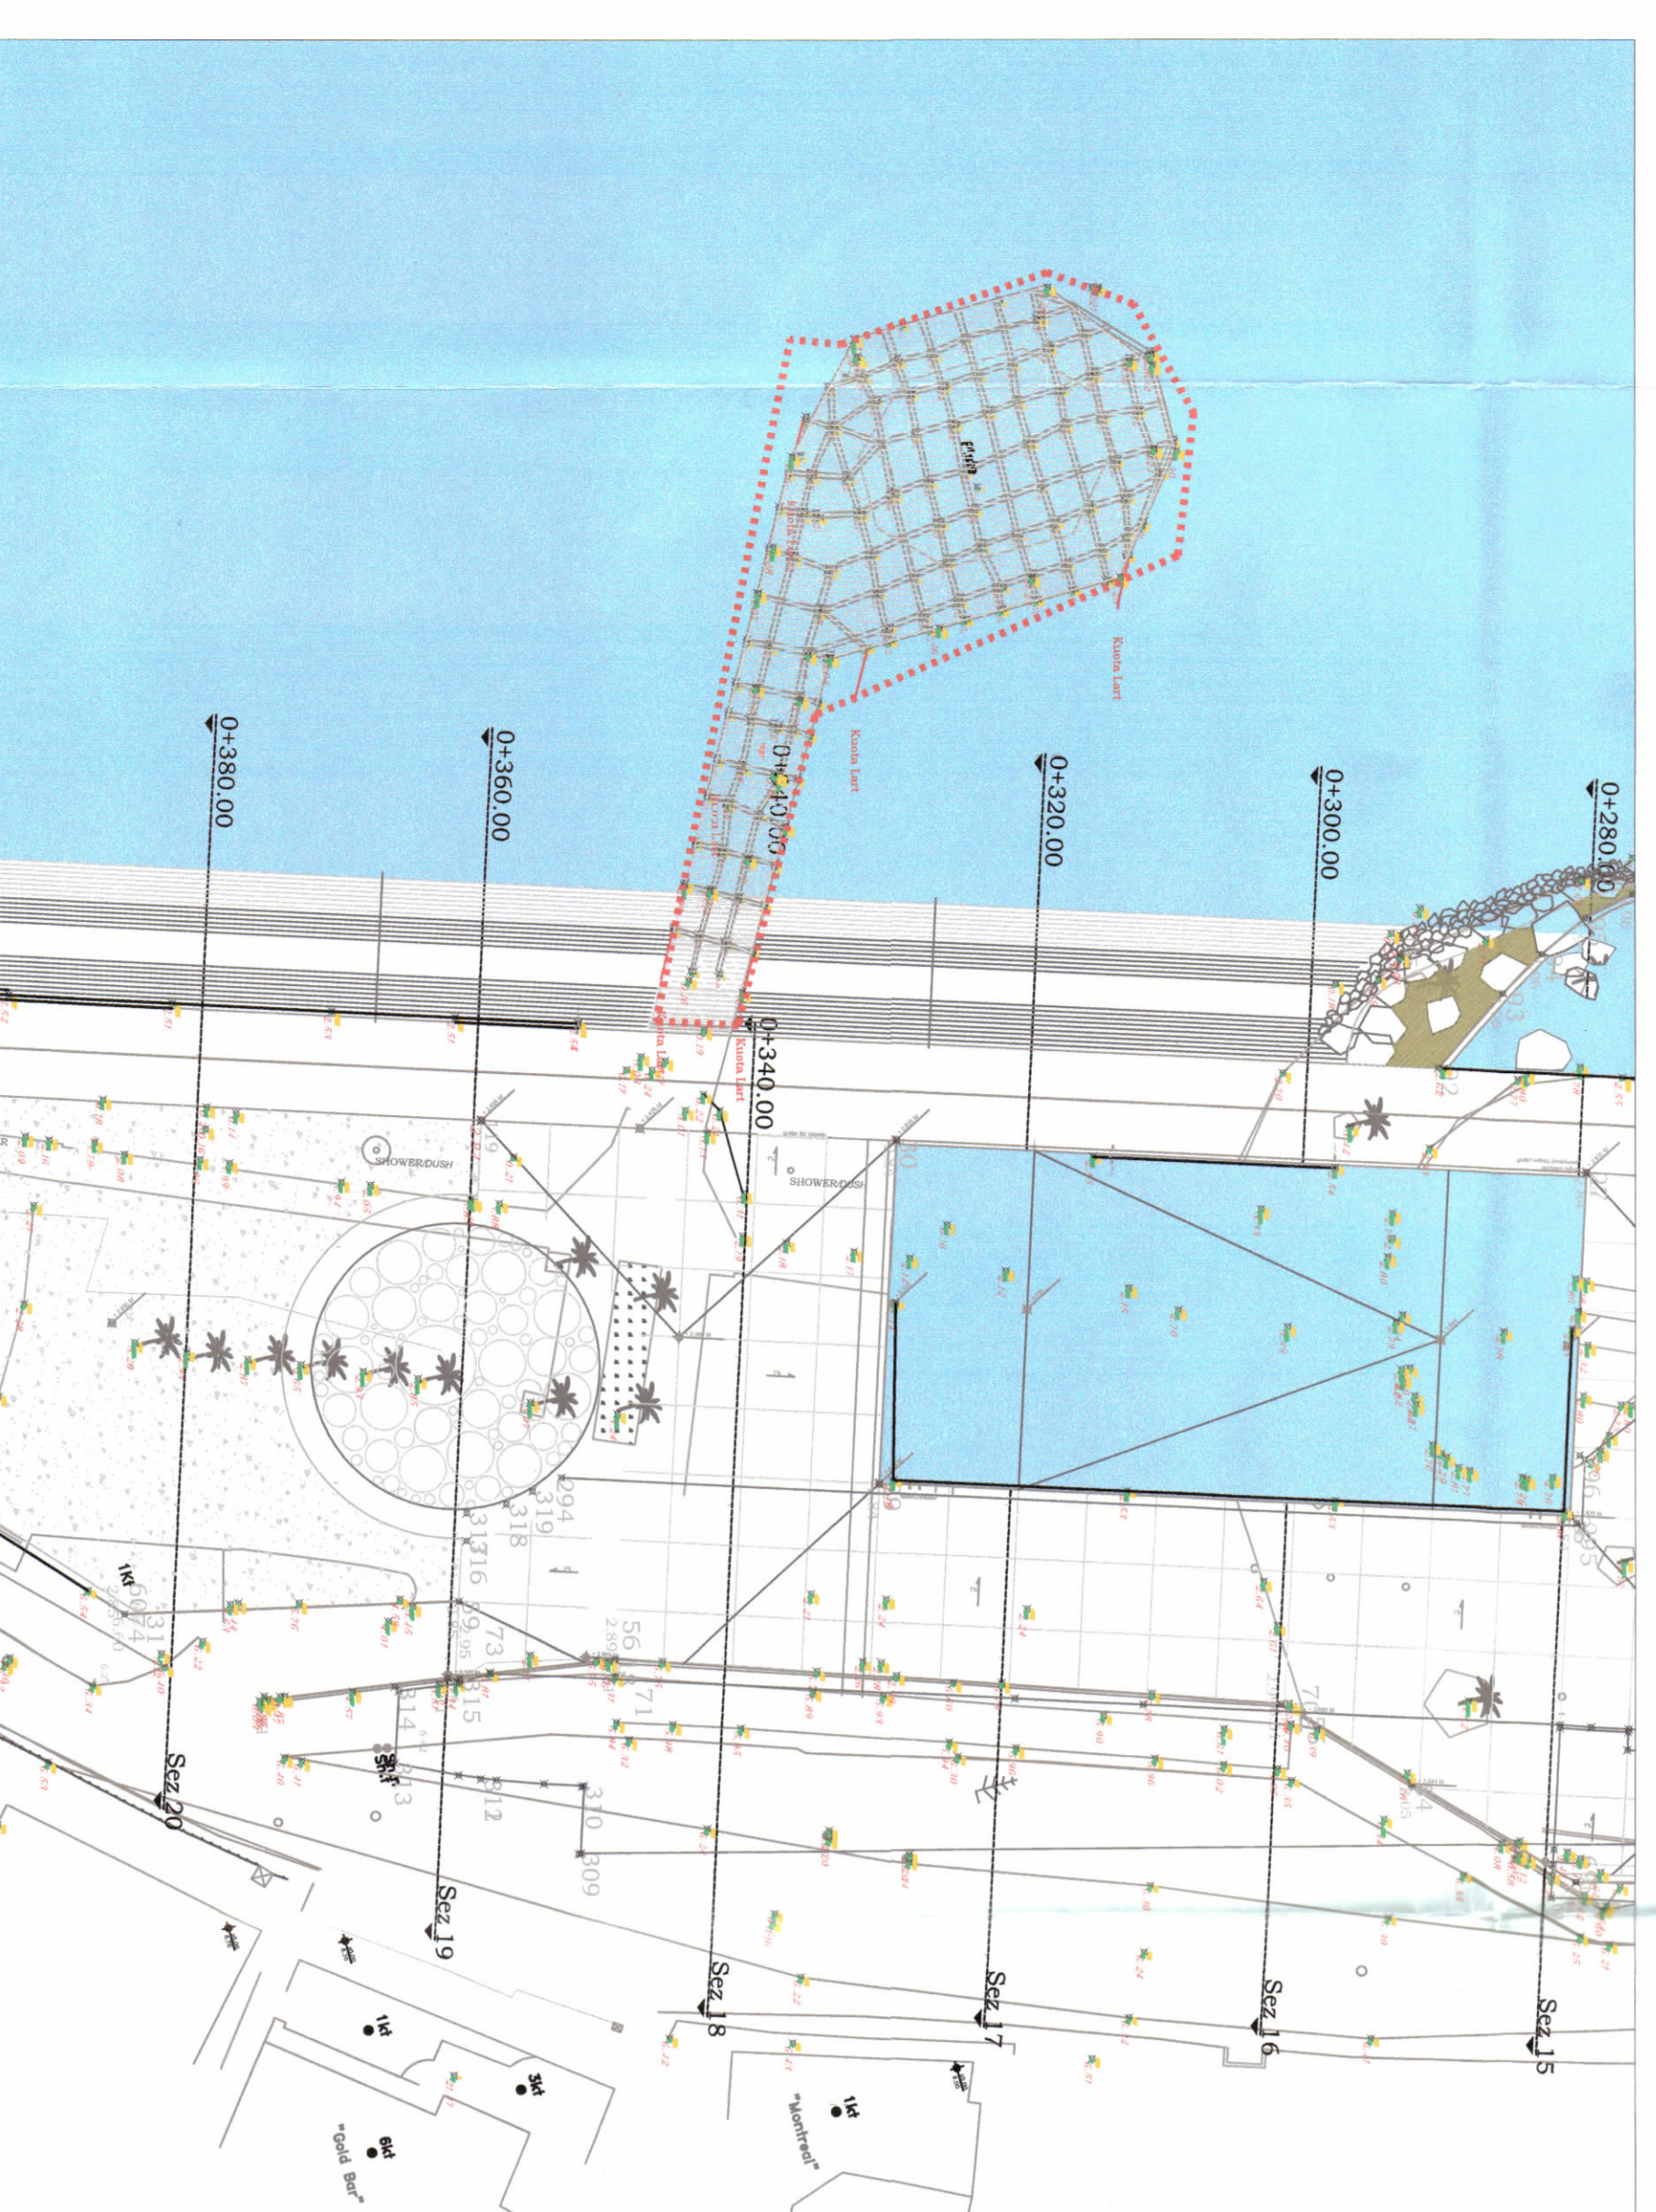

HARTA TOPOGRAFIKE SHK. 1:500

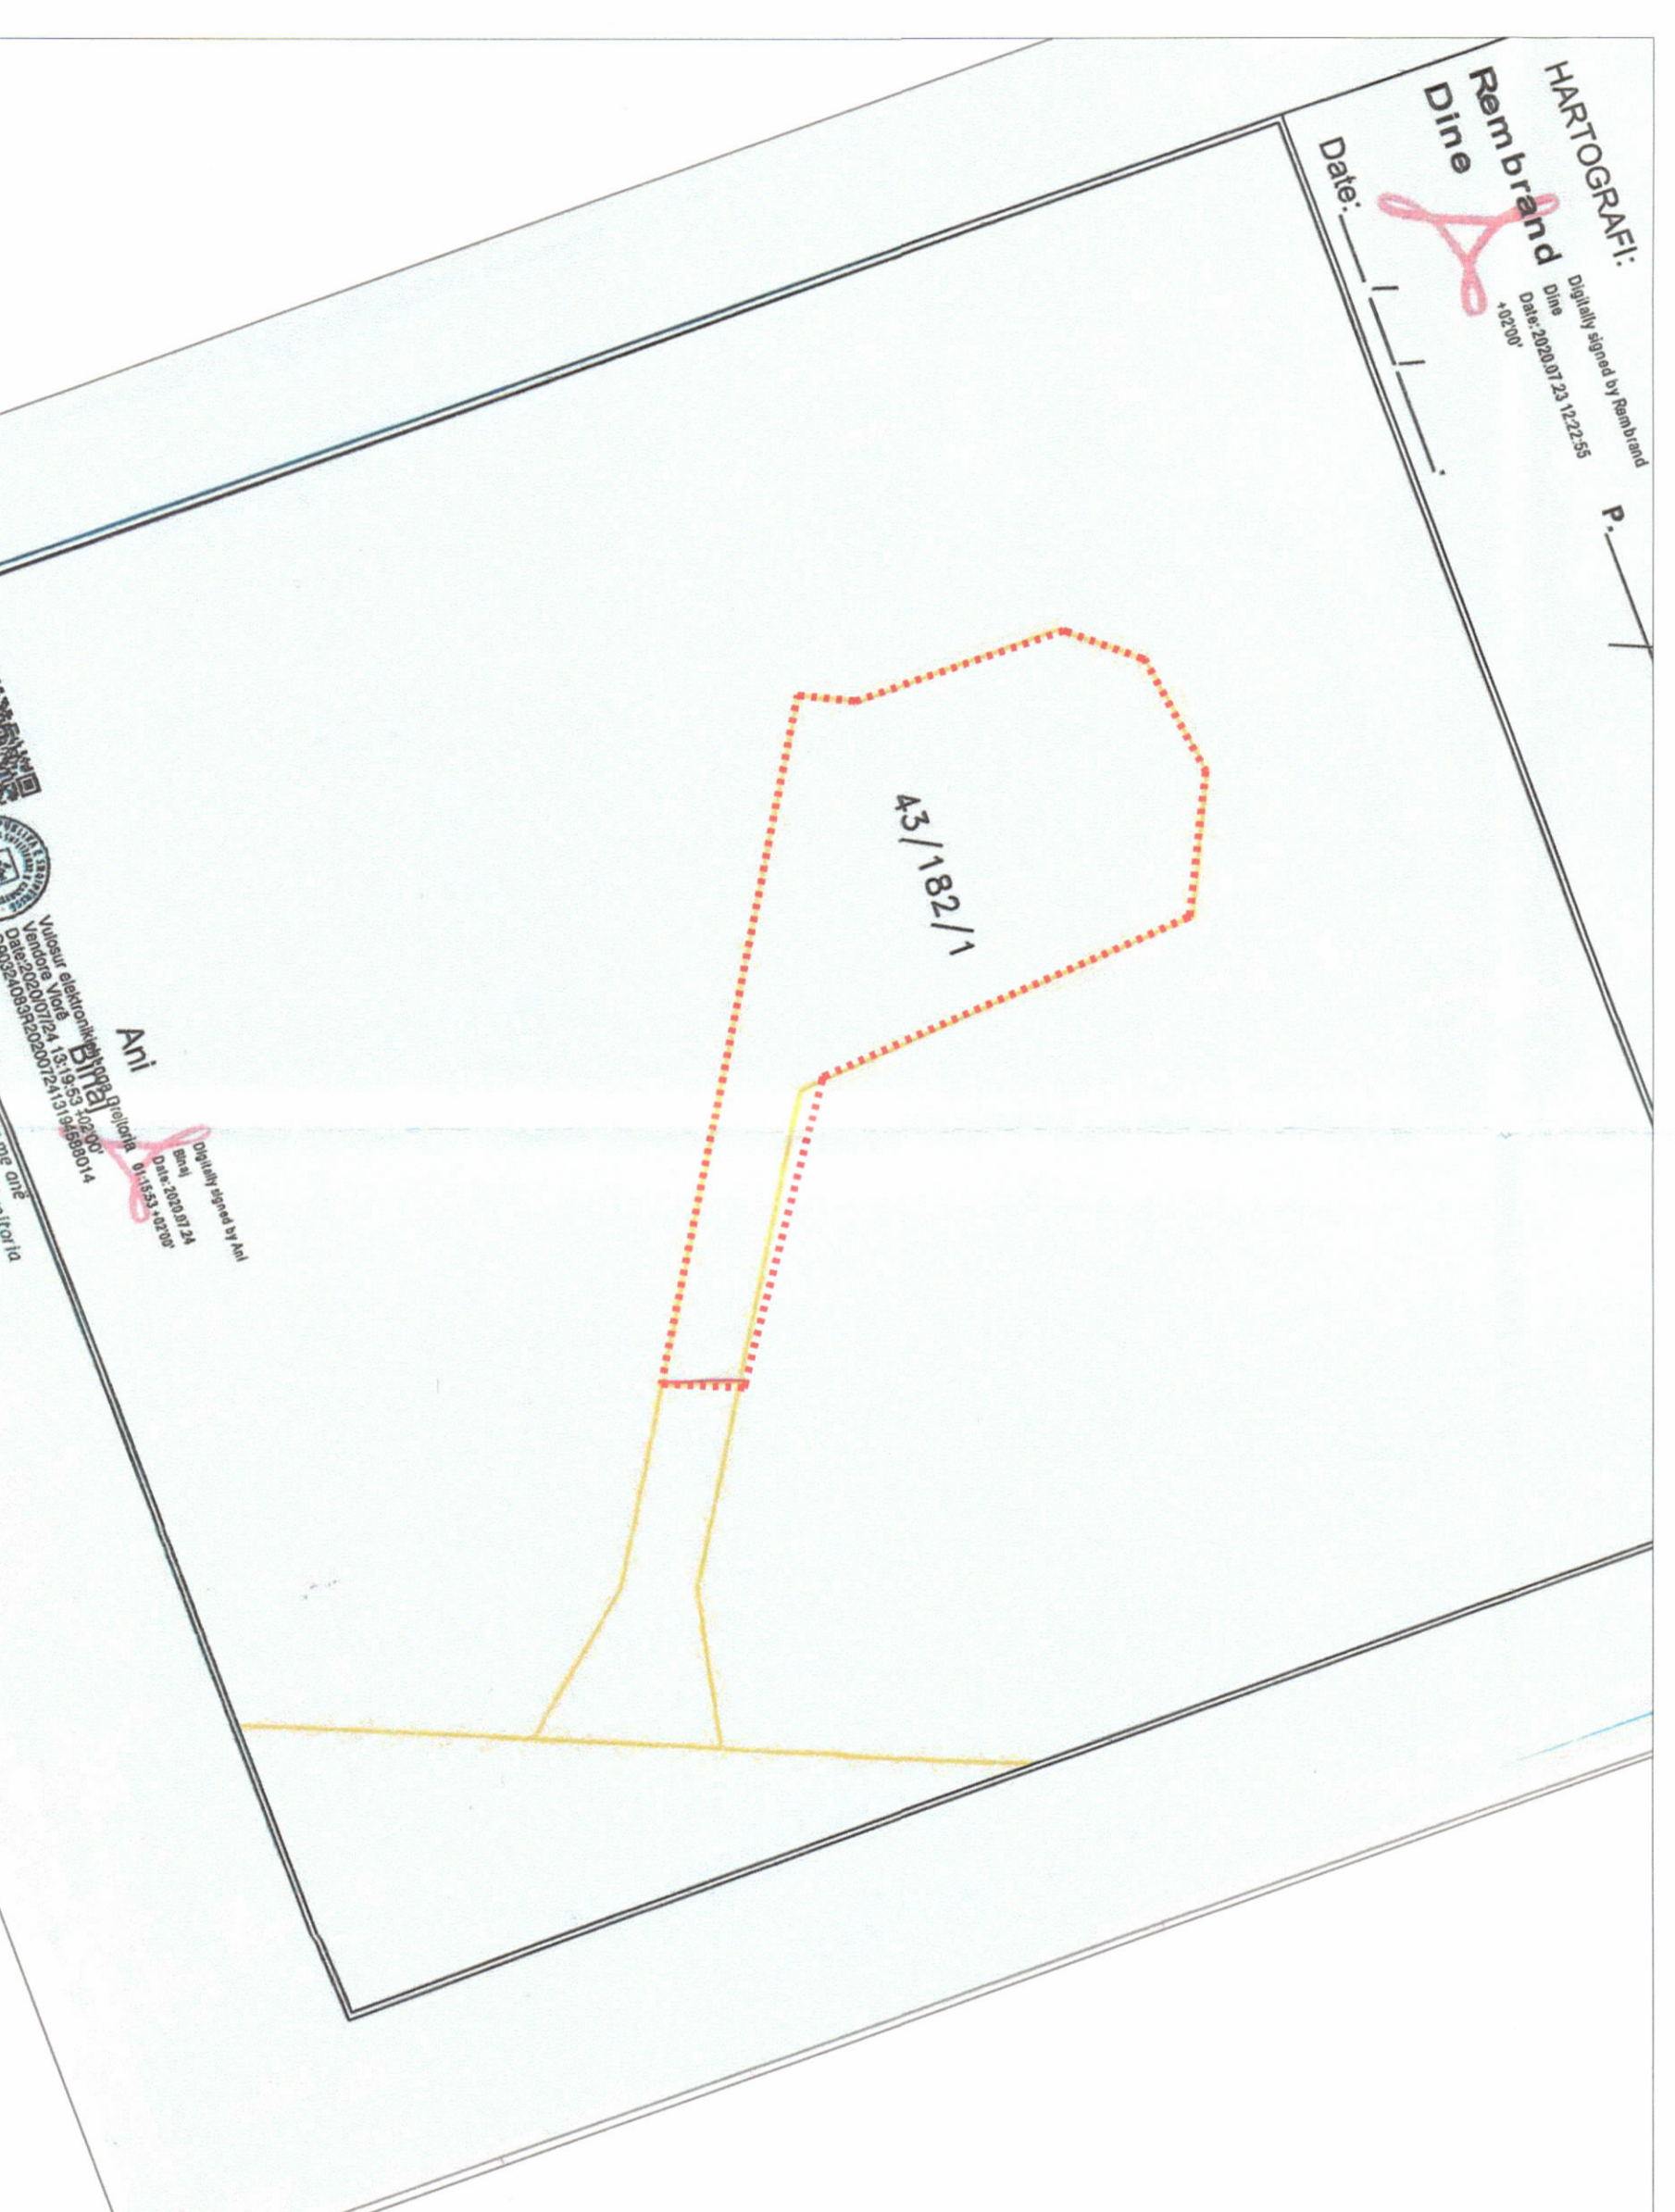

POZICIONI KADASTRAL SHK. 1:500

**TREGUESIT E ZHVILLIMIT:**

Sipërfaqe e përgjishme e truallit:  
Sipërfaqe e truallit që përdoret për zhvillim:  
Sipërfaqe e truallit e zotë nga struktura (guma):  
Sipërfaqe e përgjishme e bodësimit:  
Kështjësira e përgjishme të truallit për aderim:  
Inventari i ndërimit:  
Lartësia maksimale e strukturës nga niveli i idetit:  
Numri i kateve mbi tokë:  
Numri i kateve nën tokë:

728.9 m<sup>2</sup>  
728.9 m<sup>2</sup>  
658.3 m<sup>2</sup>  
90.9 m<sup>2</sup>  
90.9 m<sup>2</sup>  
11.3 m  
2 kate  
0 kate

**TREGUESI TEKNIK:**

Zona Kadastrale:  
Nr. pasurisë:

ZK 8602/  
43/182/1

**Distanca nga kufiri i pronës:**

Vendi: 0.6 m - 1.86 m  
Lidhje: 0 m - 2.27 m  
Llgu: 0 m - 0.25 m  
Pendimenti: 0 m

**LEGJENDE:**

— vija e pronës



REPUBLIKA E SHQIPËRISË  
KËSHILLI KOMBËTAR I TERRITORIT

MIRATOHET

KRYETARI I K.K.T

Z. EDI RAMA

Znj. Mirela Kumburo Furxhi  
Ministër i Turizmit dhe Mjedisit



Miratar me Vendim të KKT Nr 28, Datë 16/03/2022

**LEJE ZHVILLIMI PËR OBJEKTIN: "GODINË ME FUNKSION SHËRBIMI 1K DHE 2K, NË SHËTTTOREN BREGDETARE NGA FUSHA E SPORTIT DREJT TUNELIT, VLORË".**

EMËRTIMI I FLETËS:	Plani i vendosjes së strukturës	
POROSITËS:	ADHENSIS shtp	
PROJEKTUES:	XAVEER DE GEYTER ARCHITECTS IRI shtp	
ZHVILLUES:	ADHENSIS shtp	
FAZA E PROJEKTTI:	Leje Zhvillimi	
SHKALLA 1:200, 1:500	NR. I FLETËS A-01	NR. I KODËVE 02/06