



REPUBLIKA E SHQIPËRISË
KËSHILLI KOMBËTAR I TERRITORIT

MIRATOHET
KRYETARI I K.K.T

Z. EDI RAMA




Znj. Mirela Kumbaro

Ministria e Turizmit dhe Mjedisit



Ndarja Administrative

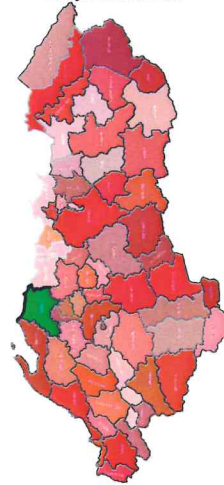

Miratur me Vendim të RKT Nr.05, datë 28/04/2023

EMËRTIMI I PLETËS: STRUKTURA SHËRBIMI SHPËRBUARË E PLAZHIT


PROJEKTUES: Agjencia e Zhvillimit të Territorit

FOROBITES: Agjencia e Zhvillimit të Territorit

SHKALLA
1:40000

BASHKIA FIER
HARTA E VENDODHJEVE TE STRUKTURAVE TE PLAZHIT

1	Stacion Plazhi	1943	18.04.2023	Strukture Shërbimi	SHKELZEN SHAQIRI	FIER
2	Stacion Plazhi	1944	18.04.2023	Strukture Shërbimi	SHKELZEN SHAQIRI	FIER

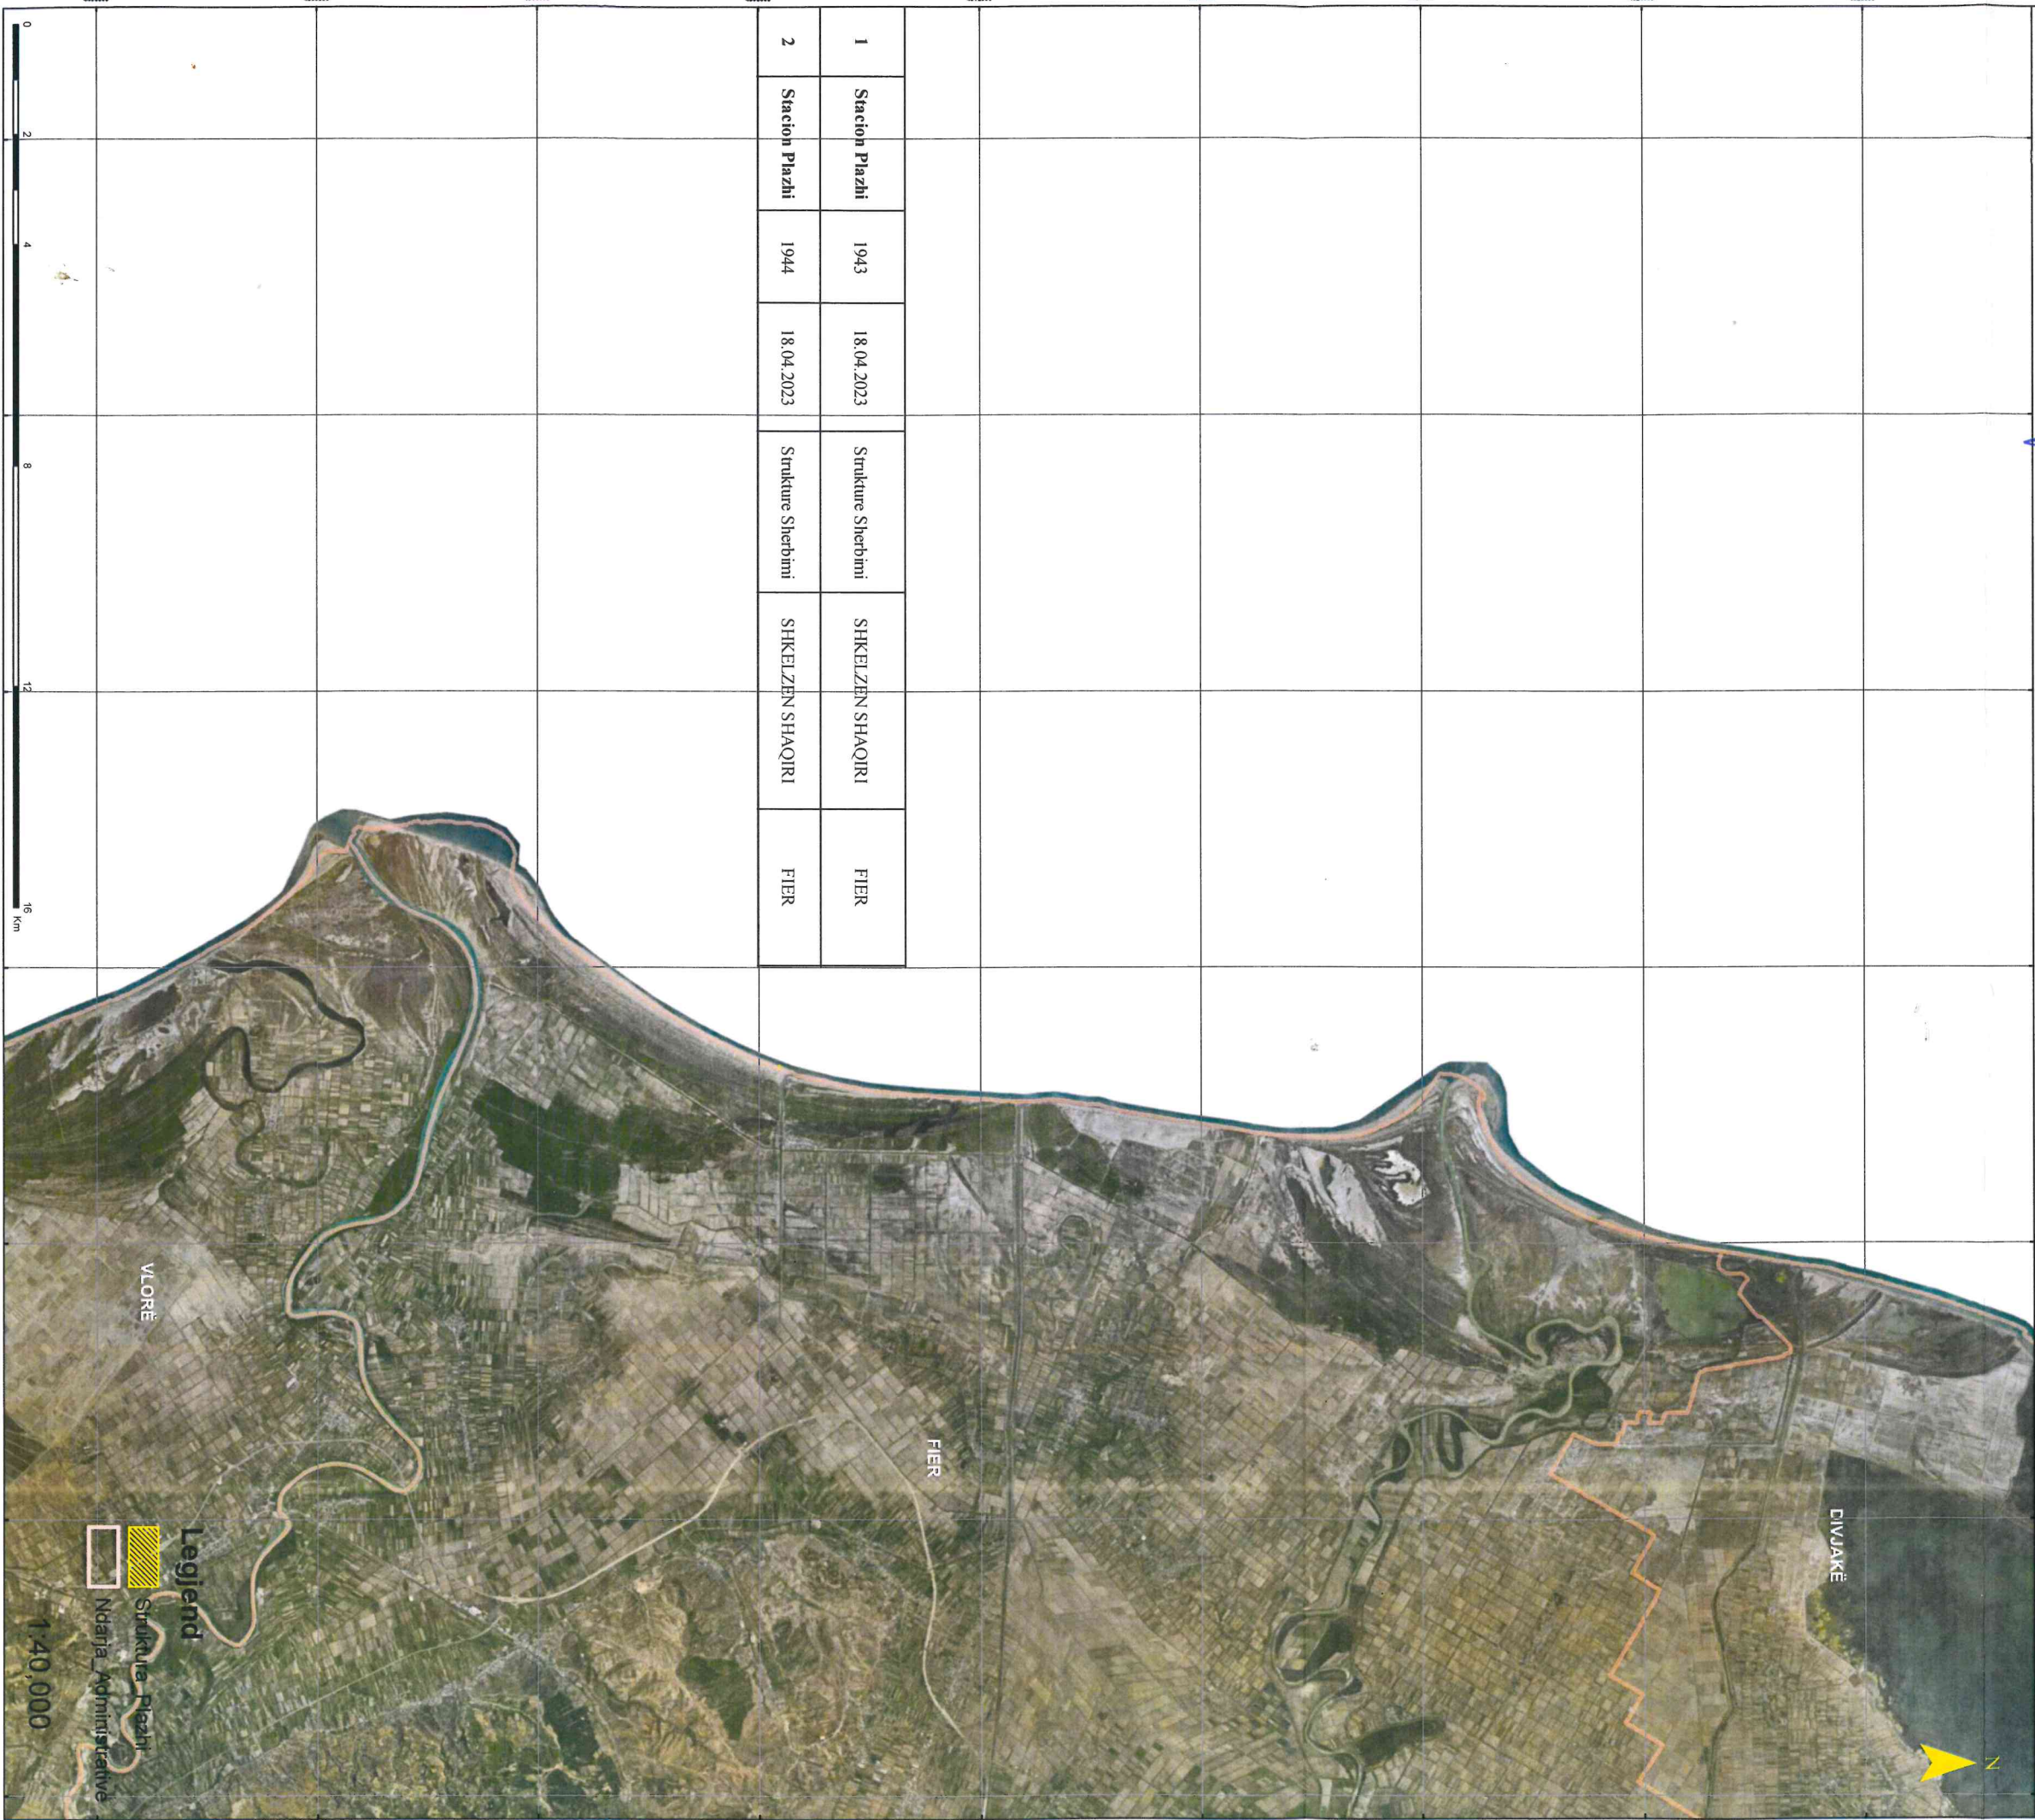

Legend
Struktura Plazhi
Ndarja Administrative

1:40,000