



REPUBLIKA E SHQIPËRISË

KRYEMINISTRIA
AGJENCIA E ZHVILLIMIT TË TERRITORIT
DREJTORIA PËR ZHVILLIMET NË TERRITOR

Nr. 2703/2 Prot.

Datë 09.06.2023

Lënda: Dërgohet Vendimi i KKT-së Nr.04, datë 08.03.2023 "Për miratimin e Lejes së Ndërtimit të Infrastrukturës: "Ndërtimi i aksit rrugor Thumanë - Vorë - Kashar", me vendndodhje në Bashkitë Tiranë, Vorë dhe Krujë, me subjekte zhvilluese Ministrinë e Infrastrukturës dhe Energjisë, koncesionarin "Gener 2" sh.p.k dhe shoqërinë koncensionare "G2 Infra" sh.p.k.

ARKIVIT TË KËSHILLIT TË MINISTRAVE

KRYEMINISTRIA

ARKIVIT QENDROR TEKNIK TË NDËRTIMIT

TIRANË

MINISTRISË SË INFRASTRUKTURËS DHE ENERGJISË

TIRANË

SHOQËRISË KONCENSIONARE "G2 INFRA" SH.P.K. ✓

TIRANË

Të nderuar,

Në mbledhjen e datës 08.03.2023, Këshilli Kombëtar i Territorit ka miratuar **Vendimin Nr.04**, "Për miratimin e Lejes së Ndërtimit të Infrastrukturës: "Ndërtimi i aksit rrugor Thumanë - Vorë - Kashar", me vendndodhje në Bashkitë Tiranë, Vorë dhe Krujë, me subjekte zhvilluese Ministrinë e Infrastrukturës dhe Energjisë, koncesionarin "Gener 2" sh.p.k dhe shoqërinë koncensionare "G2 Infra" sh.p.k., në përputhje me Ligjin Nr. 107/2014 "Për planifikimin dhe zhvillimin e territorit", i ndryshuar dhe akteve nënligjore në zbatim të tij.

Lidhur me sa më sipër, Ju lutem gjeni bashkëngjitur kopjet origjinale të:

- **Vendimit të sipërcituar**, të sigluar nga Kryetari i Këshillit Kombëtar të Territorit, Ministri i Infrastrukturës dhe Energjisë, si dhe Drejtori i Përgjithshëm i Agjencisë së Zhvillimit të Territorit, në cilësinë e Sekretarit të KKT-së.
- **Hartës së Planvendosjes së Strukturave, Loti 1**, (pjesë përbërëse e vendimit në fjalë), të sigluar nga Kryetari i KKT-së dhe Ministri i Infrastrukturës dhe Energjisë.

Duke Ju falenderuar për bashkëpunimin, mbetemi në dispozicion për çdo informacion të nevojshëm.

DREJTOR I PËRGJITHSHËM

Ledia TOTA

Rr. "Themistokli Gërmenji", Pall Frashëri, kati II, Tiranë, Shqipëri





REPUBLIKA E SHQIPËRISË
KËSHILLI I MINISTRAVE
KËSHILLI KOMBËTAR I TERRITORIT

V E N D I M

Nr.04, datë 08.03.2023

PËR

MIRATIMIN E LEJES SË NDËRTIMIT TË INFRASTRUKTURËS:
“NDËRTIMI I AKSIT RRUGOR THUMANË - VORË - KASHAR”, LOTI I, II, III DHE IV
ME VENDNDODHJE NË BASHKITË TIRANË, VORË DHE KRUIË

Në mbështetje të neneve 27 dhe 28, të Ligjit Nr. 107, datë 31.07.2014 “Për planifikimin dhe zhvillimin e territorit”, i ndryshuar, Vendimit të Këshillit të Ministrave Nr. 408, datë 13.05.2015 “Për miratimin e rregullores së zhvillimit të territorit”, i ndryshuar, si dhe Vendimit të Këshillit të Ministrave Nr.519, datë 20.09.2017 “Për përcaktimin e përbërjes së Këshillit Kombëtar të Territorit”, i ndryshuar, me propozim të subjekteve zhvilluese Ministrinë e Infrastrukturës dhe Energjisë, koncesionarin “Gener 2” sh.p.k dhe shoqërinë koncesionare “G2 Infra” sh.p.k., Këshilli Kombëtar i Territorit,

VENDOSI:

1. Miratimin me kusht të Lejes së Ndërtimit të Infrastrukturës: “Ndërtimi i aksit rrugor Thumanë - Vorë - Kashar”, Loti I, II, III dhe IV, me vendndodhje në Bashkitë Tiranë, Vorë dhe Krujë, me subjekte zhvilluese Ministrinë e Infrastrukturës dhe Energjisë, koncesionarin “Gener 2” sh.p.k dhe shoqërinë koncesionare “G2 Infra” sh.p.k.
2. Hartat e Planvendosjes së Strukturave për secilin Lot, bashkëlidhen si pjesë përbërëse të këtij vendimi.
3. Dokumentet e Lejes së Ndërtimit i jepet subjektit kërkues sipas Loteve të poshtëshënuara
 - Loti I, Km 0+000 deri në Km 8+500;
 - Loti II, Km 8+500 deri në Km 14+275;
 - Loti III, Km 14+275 deri në Km 20+250;
 - Loti IV, Km 20+250 deri në Km 21+048.

vetëm pas:

- a) plotësimi të dokumentacionit tekniko-ligjor;
- b) pagesës përkatëse të taksës së ndikimit në infrastrukturë për llogari të Bashkive Tiranë, Vorë dhe Krujë.

MINISTËR I LINJËS

MINISTËR I INFRASTRUKTURËS DHE ENERGJISË

BELINDA BALLUKU



ANËTAR / SEKRETAR I KKT

DREJTOR I AGJENCISË SË ZHVILLIMIT TË TERRITORIT

LEDIA TOTA



LEJE NDËRTIMI INFRASTRUKTURE PËR OBJEKTIN: "NDËRTIMI I AKSIT RRUGOR THUMANË - VORË - KASHAR", LOTI NR.1 KM 0+000 - KM 8+500 ME VENDNDODHJE NË BASHKINË KRUGJË, ME SUBJEKTE ZHVILLUESE MINISTRINË E INFRASTRUKTURËS DHE ENERGJISË, KONCESIONARIN "GENER 2" SH.P.K DHE SHOQËRINË KONCESIONARE "G2 INFRA" SH.P.K.




REPUBLIKA E SHQIPËRISË
KËSHILLI KOMBËTAR I TERRITORIT

MIRATOHET

KRYETARI I K.K.T



PLANI I VENDOSJES SË OBJEKTIT SHK. 1:10,000

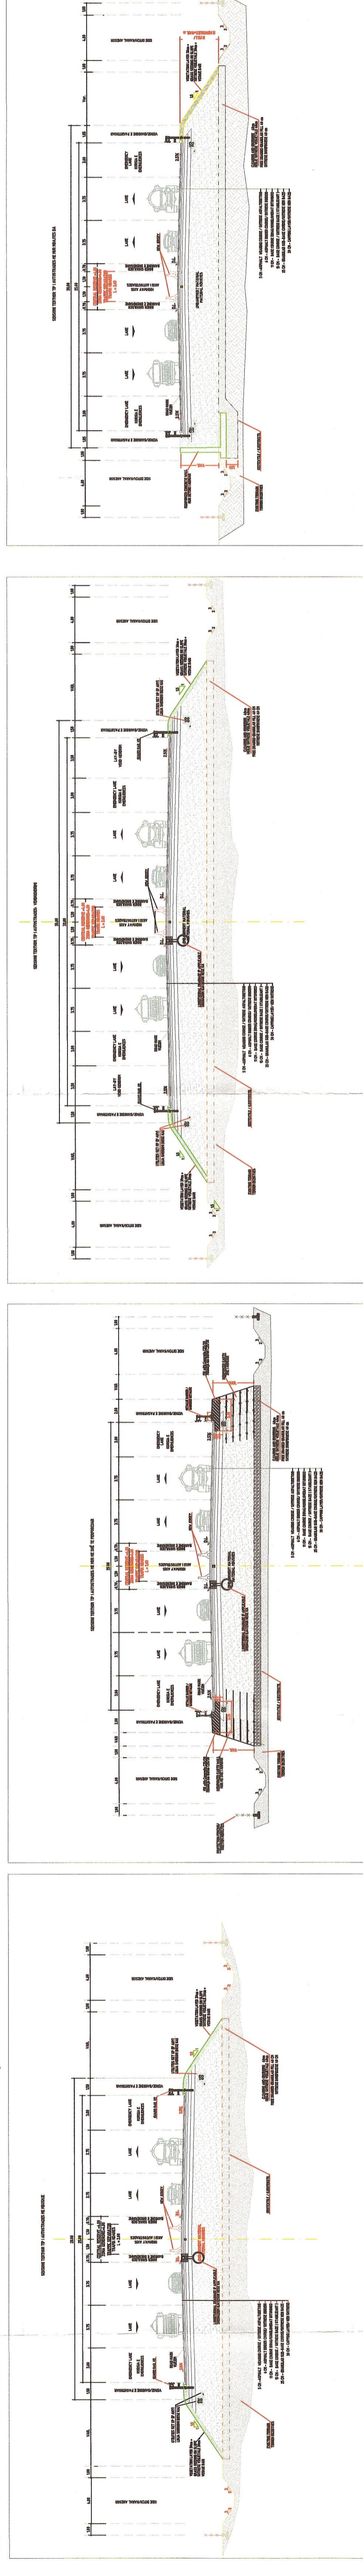

PROFIL TERTHOR SHK. 1:250

PREJE TERTHORE E NENKALIMIT 1-1

PREJE TERTHORE E MBIKALIMIT 1-1

PREJE TERTHORE E URAT 1-1

PREJE TERTHORE E URAT 2-2

PREJE TERTHORE E URAT 3-3

PREJE TERTHORE E URAT 4-4

PREJE TERTHORE E URAT 5-5

PREJE TERTHORE E URAT 6-6

PREJE TERTHORE E URAT 7-7

PREJE TERTHORE E URAT 8-8

PREJE TERTHORE E URAT 9-9

PREJE TERTHORE E URAT 10-10

PREJE TERTHORE E URAT 11-11

PREJE TERTHORE E URAT 12-12

PREJE TERTHORE E URAT 13-13

PREJE TERTHORE E URAT 14-14

PREJE TERTHORE E URAT 15-15

PREJE TERTHORE E URAT 16-16

PREJE TERTHORE E URAT 17-17

PREJE TERTHORE E URAT 18-18

PREJE TERTHORE E URAT 19-19

PREJE TERTHORE E URAT 20-20

PREJE TERTHORE E URAT 21-21

PREJE TERTHORE E URAT 22-22

PREJE TERTHORE E URAT 23-23

PREJE TERTHORE E URAT 24-24

PREJE TERTHORE E URAT 25-25

PREJE TERTHORE E URAT 26-26

PREJE TERTHORE E URAT 27-27

PREJE TERTHORE E URAT 28-28

PREJE TERTHORE E URAT 29-29

PREJE TERTHORE E URAT 30-30

PREJE TERTHORE E URAT 31-31

PREJE TERTHORE E URAT 32-32

PREJE TERTHORE E URAT 33-33

PREJE TERTHORE E URAT 34-34

PREJE TERTHORE E URAT 35-35

PREJE TERTHORE E URAT 36-36

PREJE TERTHORE E URAT 37-37

PREJE TERTHORE E URAT 38-38

PREJE TERTHORE E URAT 39-39

PREJE TERTHORE E URAT 40-40


PREJE TERTHORE E URAT 41-41

PREJE TERTHORE E URAT 42-42


PREJE TERTHORE E URAT 43-43

PREJE TERTHORE E URAT 44-44

PREJE TERTHORE E URAT 45-45

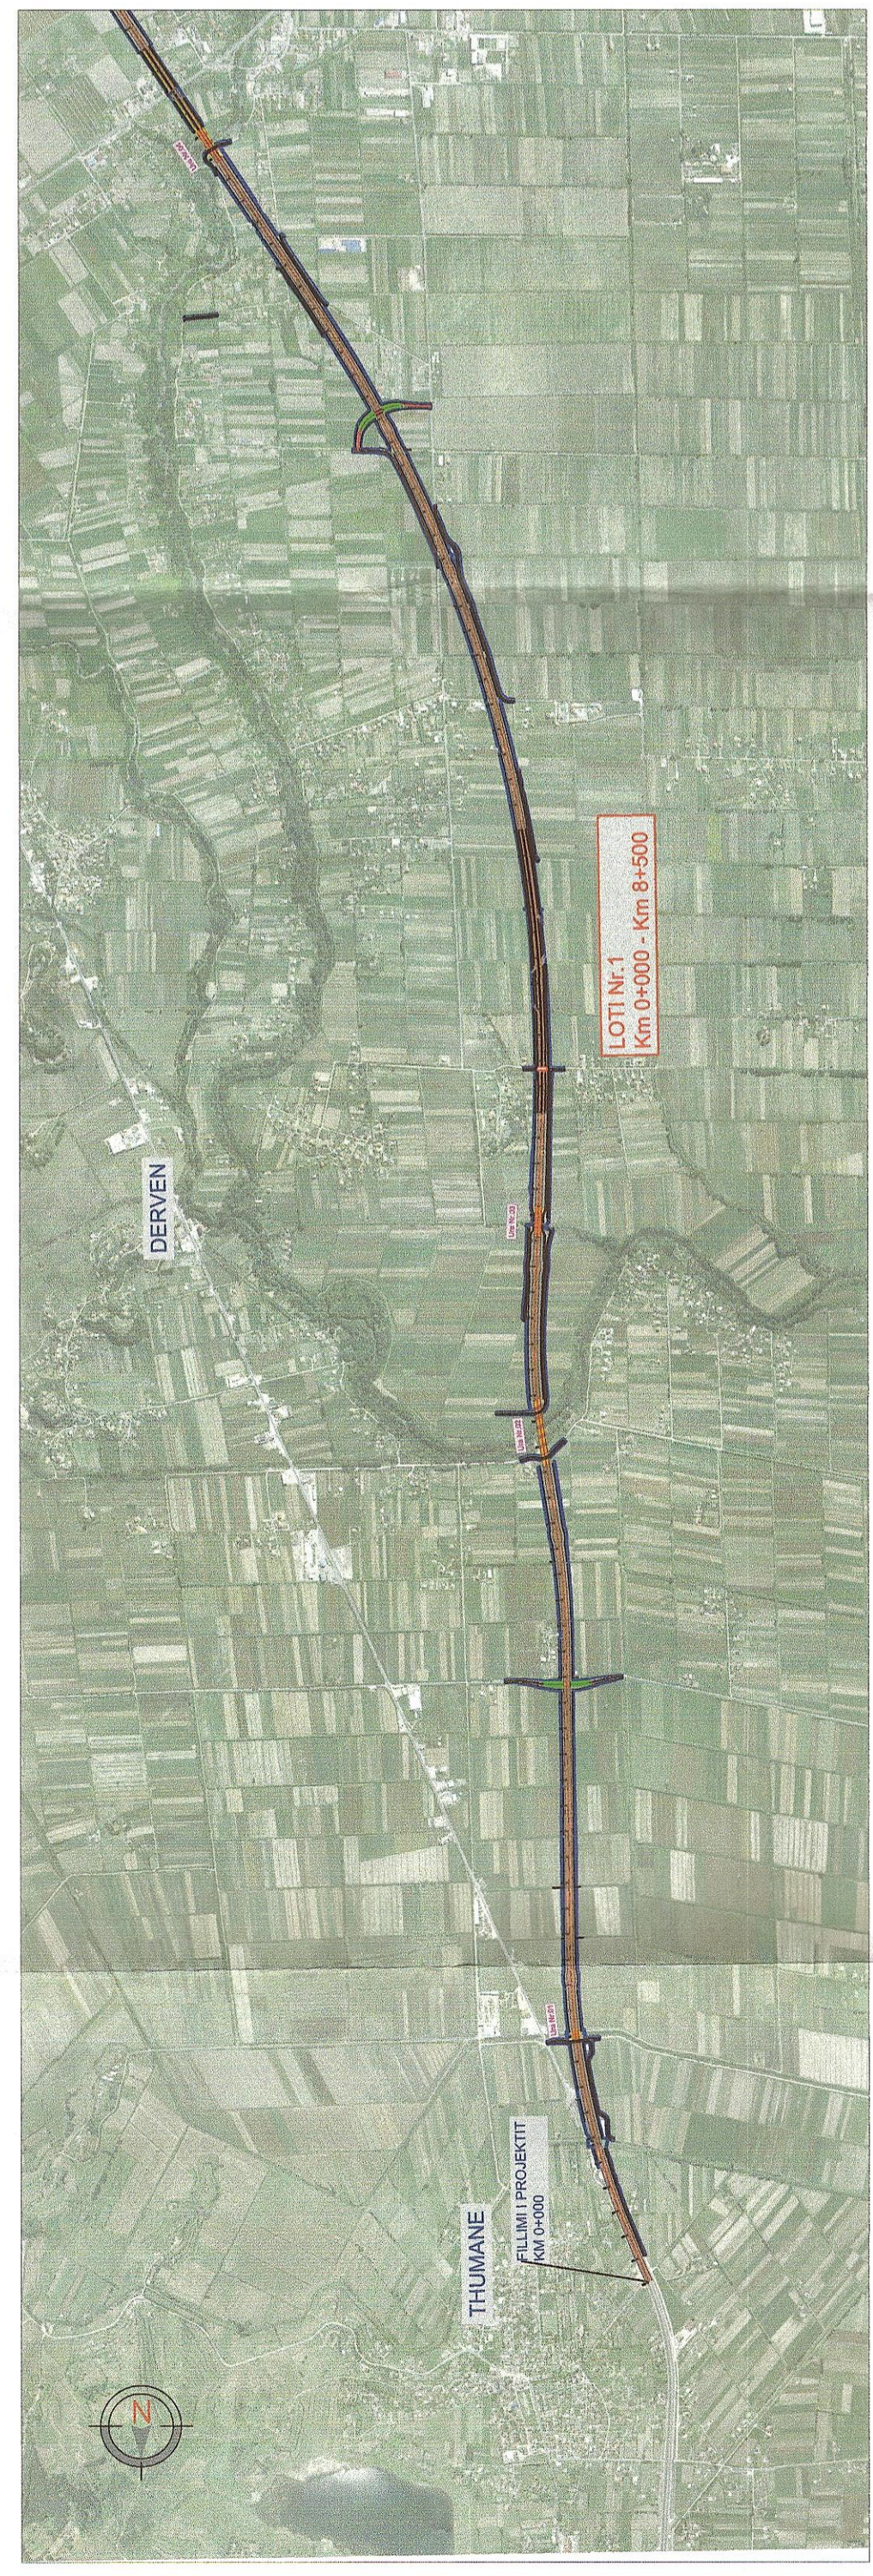

PLANIMETRIA ME ORTOFOTO SHK. 1:25,000

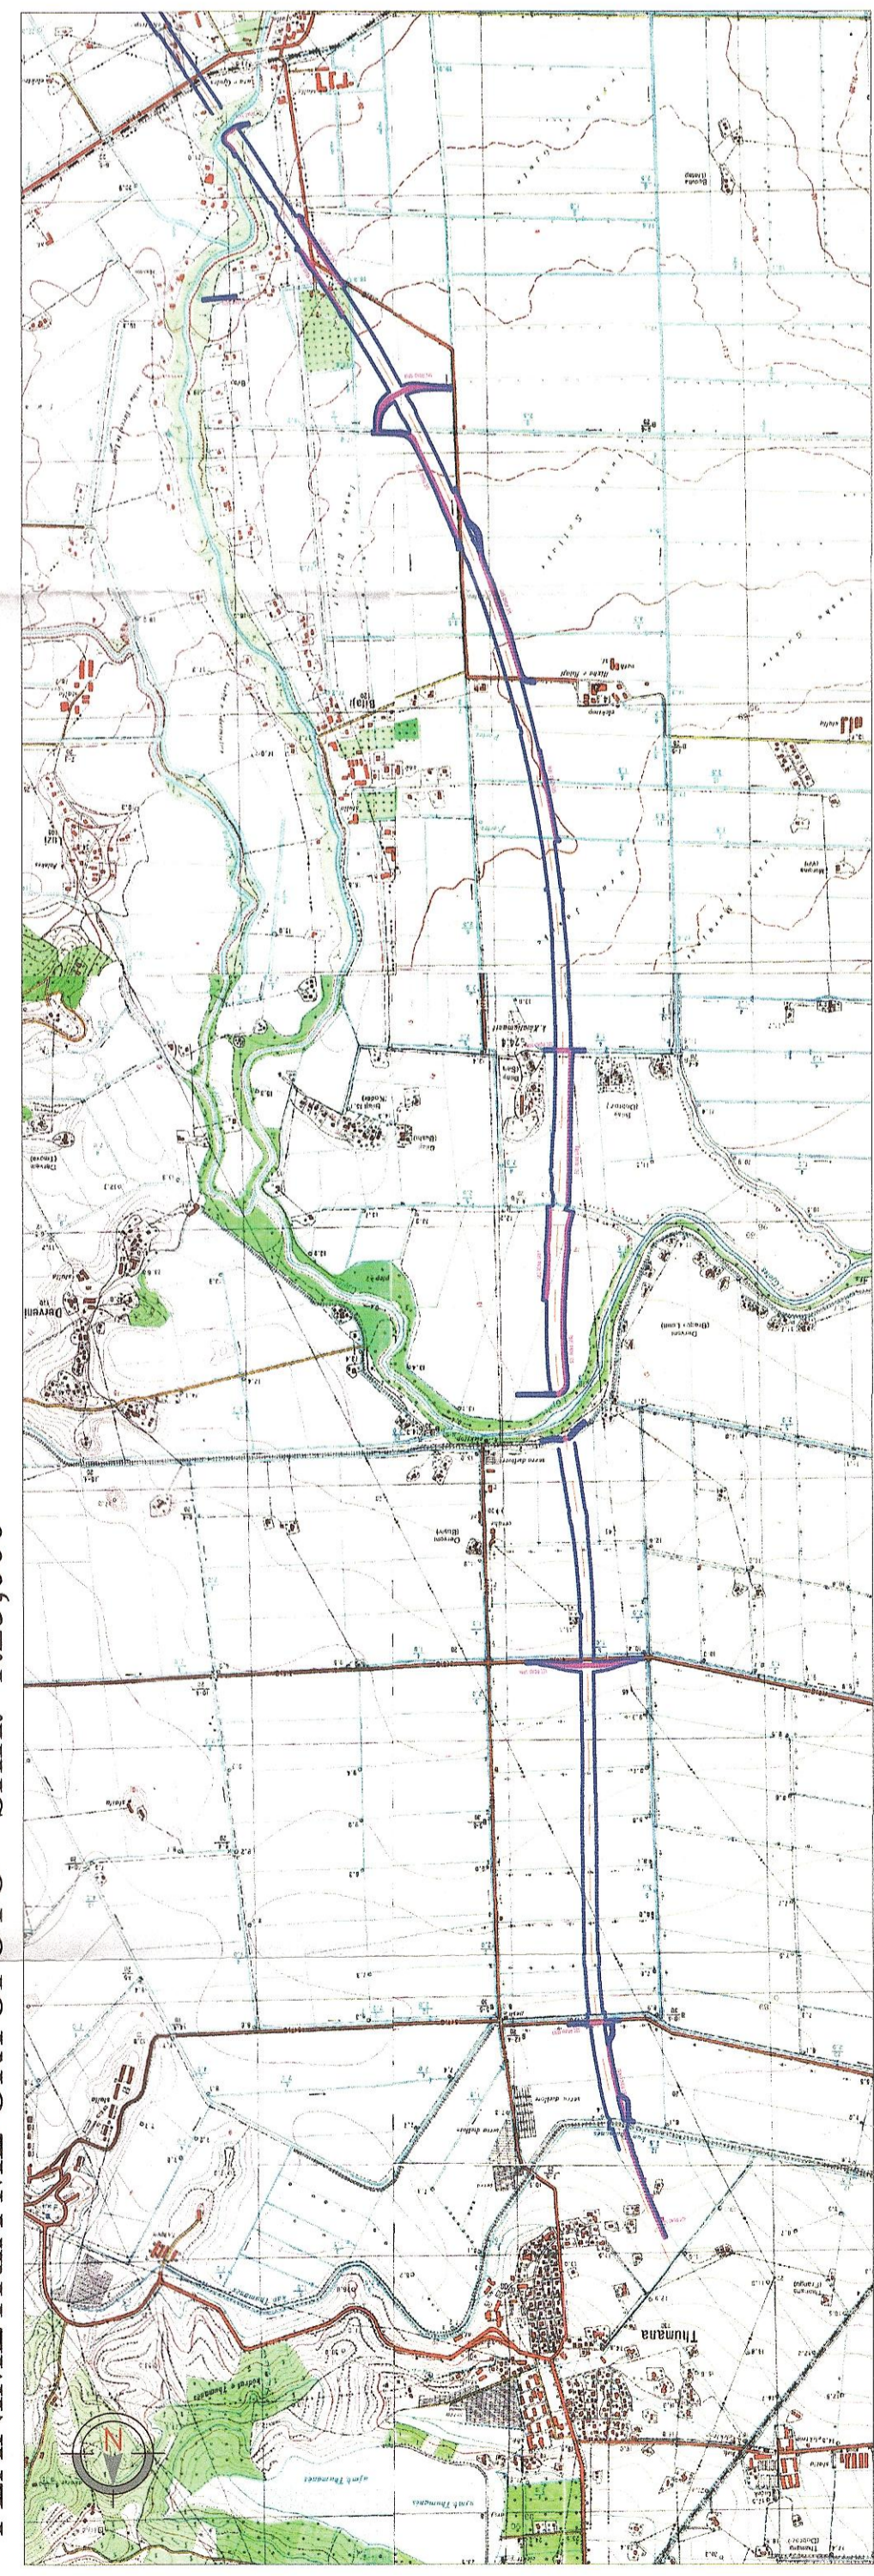

HARTA TOPOGRAFIKE SHK. 1:25,000

Zona Kadsistrike	6010	6011	6012	
1185	1186	1187	

TREGUESIT E ZHVILLIMIT:

Kategoria e rrugës: A
Gjatësia e përgjithshme e rrugës: 21.049 km
Gjatësia e Loti Nr.1: 8.5 km
Gjerësia e kurorës: 28.00 - 35.00 m
Gjerësia e pjesës kaluese: 2x(2x3.75 m Korsi + 1x3.00m korsi emergjence) 2x1.5 m

GJERËSIA E BANKINAVE:

3 (tre) ura:
Ura 1 Km 0+983.6 - Km 1+018 (1 hapësirë drite + nënkallim, L=34.5m)
Ura 2 Km 3+229.04 - Km 3+485.77 (7 hapësira drite, L=256.7m)
Ura 3 Km 4+120 - Km 4+228.15 (3 hapësira drite, L=108m)
2 (dy) mbikalime:
Mbikalimi OP01 Km 2+370.73 (1 hapësirë drite, L=34.5m)
Mbikalimi OP02 Km 7+425.00 (1 hapësirë drite, L=34.5m)
1 (një) nënkallim:
Nënkallimi 01 Km 4+767.00 (6.00x4.00m, L=30m)

Në rast se do të kerë prona të tjera të cilat do t'i nënshtrohen procesit të shpronësimeve, Sekretariati do të reflektojë pasuritë e shpronësuar sipas VKM përkatëse në dokumentin e lejes së ndërtimit.
Në rast se do të ndryshojnë numrat e promësisë pas VKM-së së shpronësimeve, Sekretariati i KKT-së do të reflektojë numrat e pasurisë në dokumentin e lejes së ndërtimit.

Znj. Belinda Balluku
Ministër i Infrastrukturës dhe Energjisë

Miratuar me Vendim të KKT Nr.04, Datë 08/03/2023

Leje Ndërtimi Infrastruktura për objektin:
"Ndërtimi i aksit rrugor Thumanë - Vorë - Kashar", Loti Nr.1 Km 0+000 - Km 8+500 me vendndodhje në Bashkinë Krugjë, me subjekte zhvilluese Ministrinë e Infrastrukturës dhe Energjisë, koncesionarin "Gener 2" sh.p.k dhe shoqëritë koncesionare "G2 Infra" sh.p.k.

EMERTIMI I FLETES:	Plani i vendosjes së objektit "THUMANË - VORË - KASHAR", LOTI NR.1
SHOQERIA KONCESIONARE:	Shoqëria "G2 INFRA" SH.P.K.
PROIEKTUES:	Shoqëria "GENER 2" sh.p.k. Licenca Nr. N.4666/13, date 28.09.2022
KONCESIONARI:	Gener 2 Sh.p.k. ABA Business Center info@gener2.al www.gener2.al
FAZA E PROIEKTIT:	PROIEKT ZBATIM
SHKALLA	NR. I FLETES
1:250	A-01
1:10,000	NR. I KOPJEVE
1:25,000	01/06 - 06/06