


LEJE NDËRTIMI PËR OBJEKTIN: RIKONSTRUKSION DHE SHITESË ANËSORE E SPITALIT TË ANGIOLOGJIK/KARDIO-KIRURGJI BRENDA TERRITORIT TË QSUT-SË, TIRANË



PLANI I VENDOSJES SË STRUKTURËS SHK. 1:250

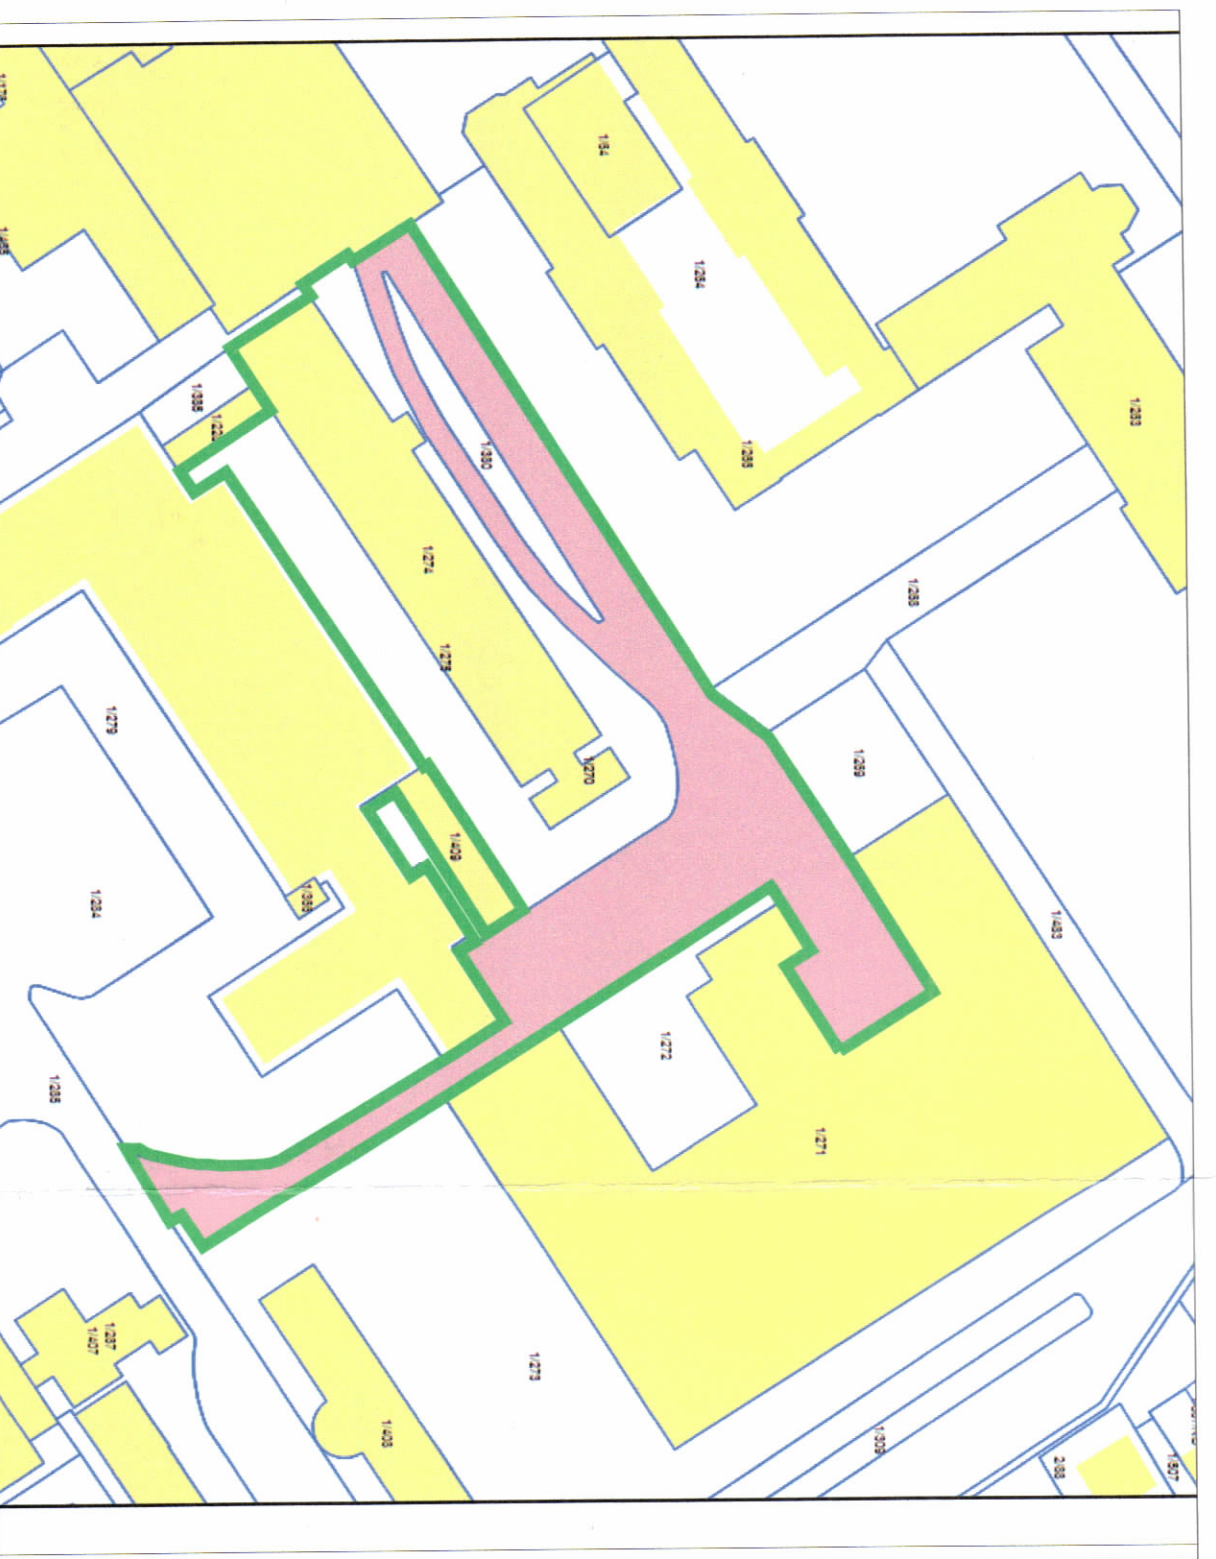

POZICIONI KADASTRAL SHK. 1:1000



HARTA TOPOGRAFIKE SHK. 1:1000

PAMJE TREDIMENSIONALE



TREGUESIT E ZHVILLIMIT:

Sipërfaqe e përgjithshme e truallit: 4164,16 m²
 Sipërfaqe e truallit që përdoret për zhvillim: 4164,16 m²
 Sipërfaqe e zënë nga struktura (gjurma): 969 m²
 Sipërfaqe e ndërtimit nën tokë: 969 m² (608 m² ekzistuese + 352m² shtesë)
 Sipërfaqe e ndërtimit mbi tokë: 3213 m² (3015m² ekzistuese + 198m² shtesë)

Lartësia maksimale e strukturës nga niveli i kuotës së sistemit: 13.55 m
 Numri i kateve mbi tokë: 3 dhe 4k
 Numri i kateve nën tokë: 1k
TREGUESI TEKNIK:
 Zona Kadastrale: 8130 Nr. Pasurie: 1/270, 1/380, 1/274, 1/275
 Distanca nga objektet ekzistuese:
 Jug: 13.4 m nga objekti 3 kat

LEGJENDË:

- ▬▬▬▬▬▬▬▬▬▬▬▬ Kufiri i pronës
- Struktura
- Ndërtim shtesë mbtlokë
- Ndërtim shtesë nëntokë



**REPUBLIKA E SHQIPËRISË
KËSHILLI KOMBËTAR I TERRITORIT**

MIRATOHET

KRYETARI I K.K.T

Z. EDI RAMA

Z. Ogerta Manastirliu
 Ministër i Shëndetësisë dhe Mbrojtjes Sociale

Miratar me Vendim të KKT Nr. 09, Datë 25.04.2023

LEJE NDËRTIMI PËR OBJEKTIN: RIKONSTRUKSION DHE SHITESË ANËSORE E SPITALIT TË ANGIOLOGJIK/KARDIO-KIRURGJI BRENDA TERRITORIT TË QSUT-SË, TIRANË		
EMËRTIMI I FLETËS:	Plani i vendosjes së strukturës për Leje Ndërtimi për objektin Rikonstruksion dhe shitesë anësore e Spitalit të Angiologji/Kardio-Kirurgji Brenda territorit të QSUT-së, Tiranë	
ZHVILLUES:	MINISTRIA E SHËNDETËSISË DHE MBROJTJES SOCIALE	
PROIEKTUES:	ATELLIER 4 SH.P.K	
FAZA E PROIEKTTIT:	PROIEKT TEKNIK	
SHKALLA 1: 500	NR. I FLETËS A-01	NR. I KOPIEVE 01/06