




LEJE ZHVILLIMI PËR OBJEKTIN: "NDËRTIMI, SHFRYTZIMI DHE ADMINISTRIMI E CENTRALIT GJENERUES TË ENERGJISË ELEKTRIKE FOTOVOLTAIKE ME KAPACITET TË INSTALUAR 2MW DHE VEPRAVE NDËHMËSE", ME VENDNDODHJE NË SHEQ MARINAS, NJESIA ADMINISTRATIVE TOPOJE, BASHKIA FIER, ME SUBJEKT ZHVILLUES SHOQËRINË "MAGNA SOLAR POWER" SH.P.K.

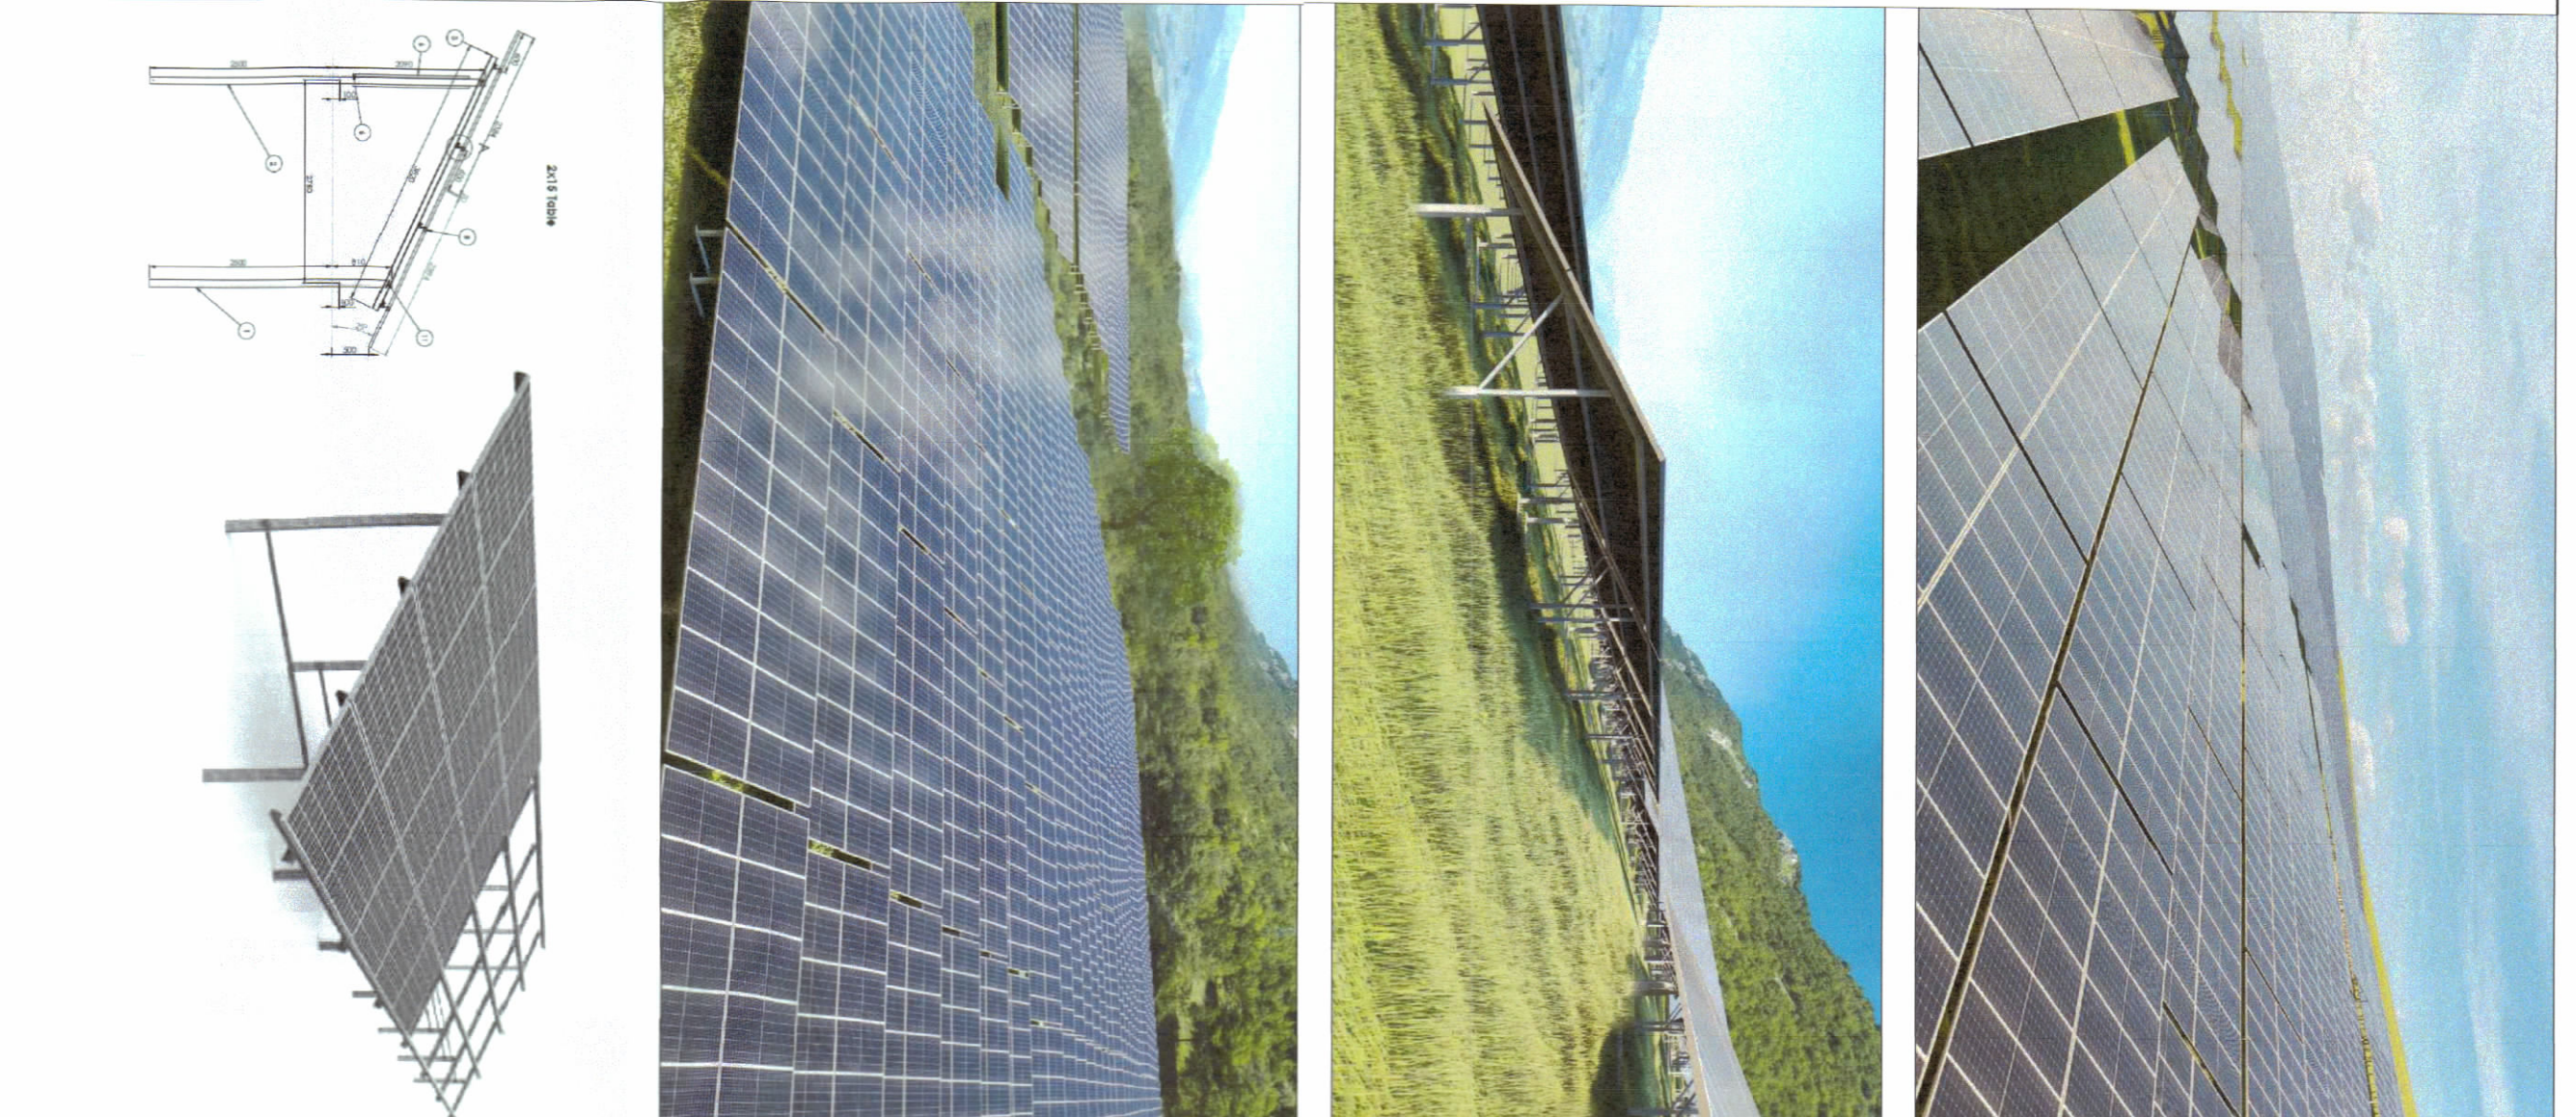

LEGJENDA

Struktura ISOTEC me 60 panele fotovoltaike	
Struktura ISOTEC me 50 panele fotovoltaike	
Struktura ISOTEC me 40 panele fotovoltaike	
Transformator 2.5 MVA (0.9/35KV)	

PLANI I VENDOSIES SË STRUKTURES SHK. 1: 1000

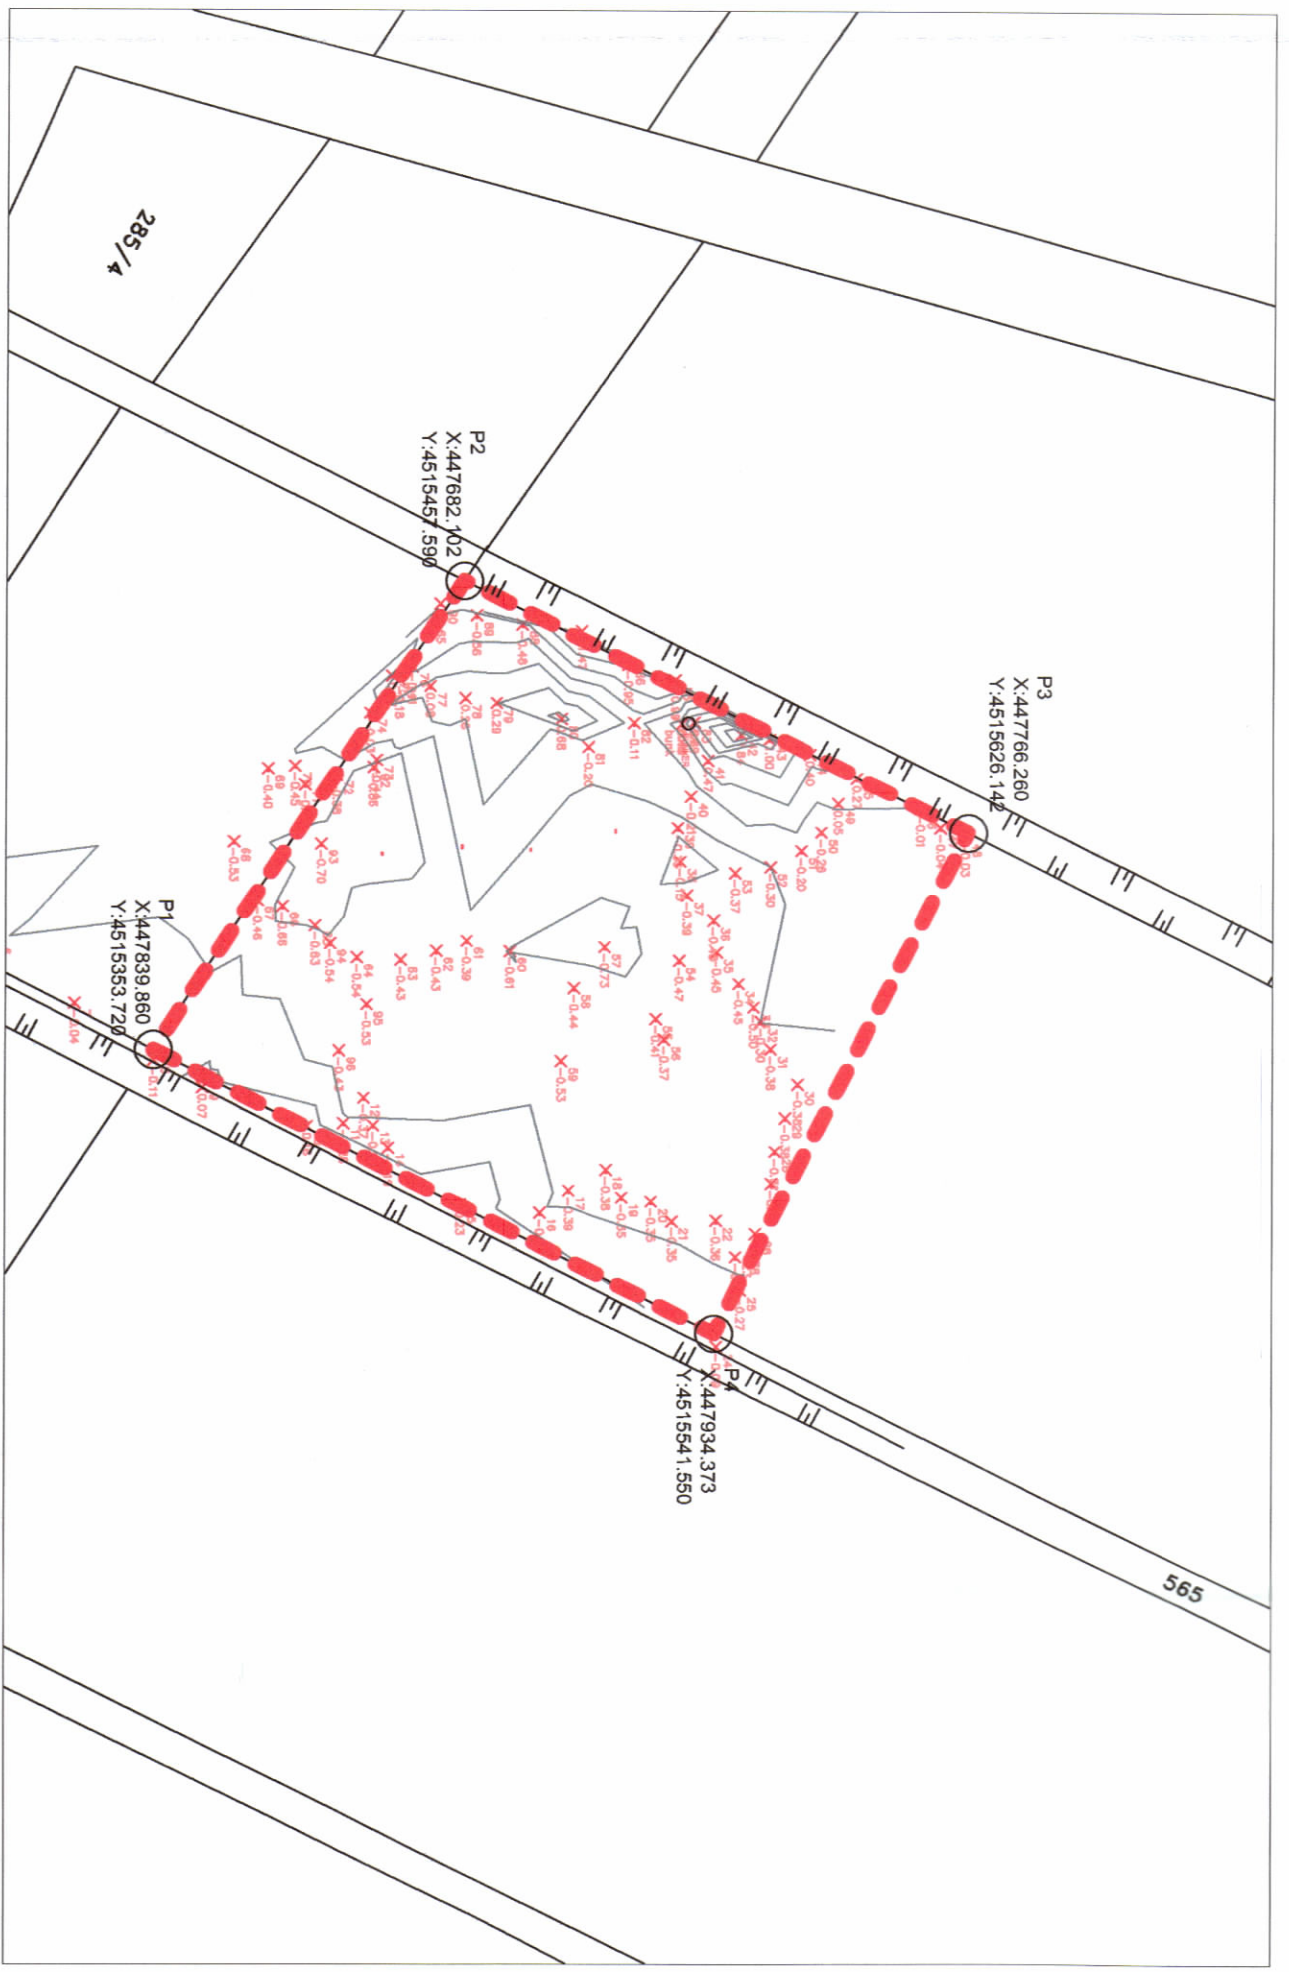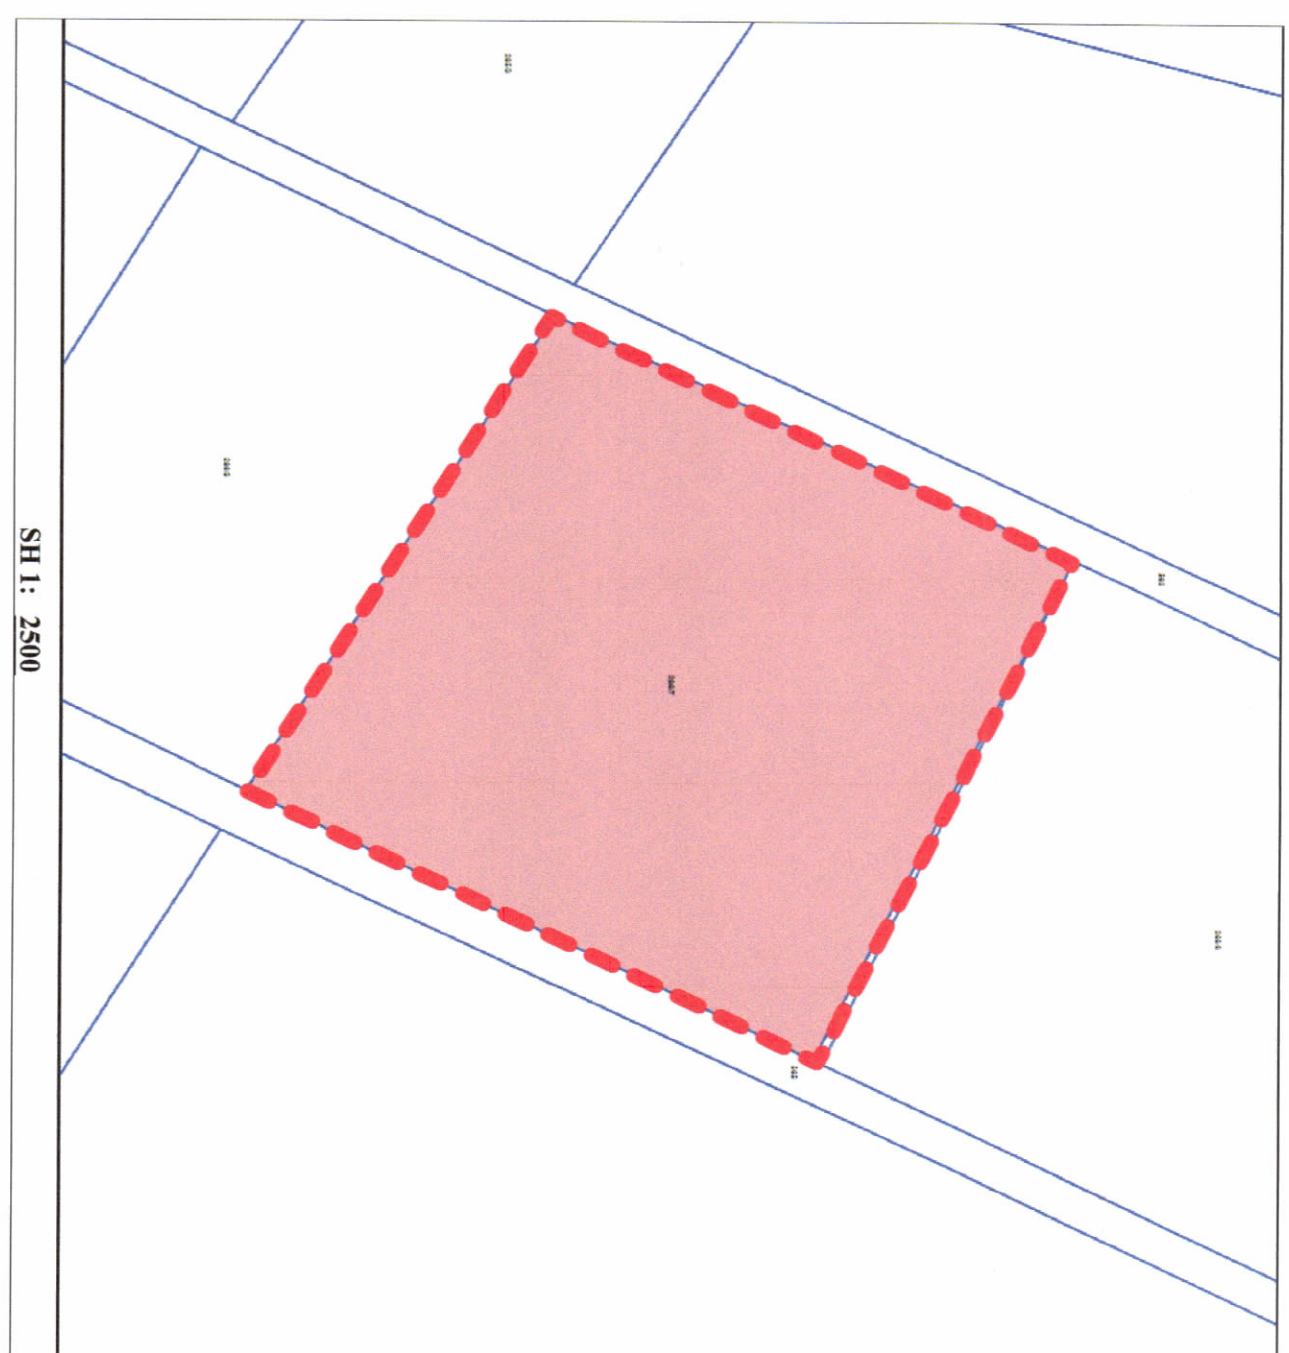

PAMJE TREDIMENSIONALE

TREGUESIT E PRODHIMIT:

Kapaciteti i prodhimit (MW): 2MW
 Prodhimt i energjise elektrike(MWh): 3.319 MWh/vit

TREGUESIT E ZHVILLIMIT:

Sipërfaqe e përgjithshme e trullit: 37400 m²
 Sipërfaqe e përgjithshme e paneleve(gjurma): 8220 m²
 Lartësia maksimale e strukturës së paneleve: 2.5m

TRECUES TEKNIK:

Lartësia maksimale e strukturës së paneleve: 2.5m

DISTANCAT NGA KUPURIT I PRONËS:

Vet-Perendim: 4 m
 Jug-Perendim: 5 m
 Ver-Lindje: 64 m
 Jug-Lindje: 4 m

Kordinatat e Centralit Elektrik fotonvoltaik		Sistemi koordinativ: OGIS KERCIR	
Nr. X	Y	Nr. X	Y
P1	447839.860	451535.720	451566.310
P2	447682.102	451547.590	451664.180
P3	447766.260	451562.142	451682.732
P4	447934.373	451541.550	451678.140

— Kufiri i pronës
 — Rruge dhe (infrastruktura elektrike)
 — Kanal vadiës



REPUBLIKA E SHQIPËRISË
 KËSHILLI KOMBËTAR I
 TERRITORIT
MIRAFQEHET
 KRYETARI I K.K.T

Z. EDIRAMA

Znj. Belinda Ballku
 Ministër i Infrastrukturës dhe Energjisë

Miratuar me Vendim të KKT Nr.24, Datë 25/04/2023

LEJE ZHVILLIMI PËR OBJEKTIN: "NDËRTIMI, SHFRYTZIMI DHE ADMINISTRIMI E CENTRALIT GJENERUES TË ENERGJISË ELEKTRIKE FOTOVOLTAIKE ME KAPACITET TË INSTALUAR 2MW DHE VEPRAVE NDËHMËSE", ME VENDNDODHJE NË SHEQ MARINAS, NJESIA ADMINISTRATIVE TOPOJE, BASHKIA FIER, ME SUBJEKT ZHVILLUES SHOQËRINË "MAGNA SOLAR POWER" SH.P.K.

EMERTIMI I FLETËS:

POROSITËS:

PROIEKTUES:

ZHVILLUES:

FAZA E PROIEKTIT:

SHKALLA
 1:1000- 1:2500

NR. I FLETËS
 A-01

NR. I KOPEVE
 02/06

Stamp area containing logos for MAGNA SOLAR POWER, VEGA SOLAR, and other project-related entities.