

LEJJE ZHVILLIMI PER OBJEKTIN: "Ndërtimin e impiantit gjenerues të energjisë elektrike fotovoltaike, me kapacitet të instaluar 2 MW, dhe veprave ndihmëse", me vendndodhje në Povelçë, Bashkia Fier, me subjekt zhvillues shoqërinë "Alb Sun Energy" sh.p.k.



REPUBLIKA E SHQIPËRISË
KËSHILLI KOMBËTAR I TERRITORIT




MIRATOHET

KRYETARI I K.K.T


Z. EDI RAMA




PAMJE TREDIMENSIONALE

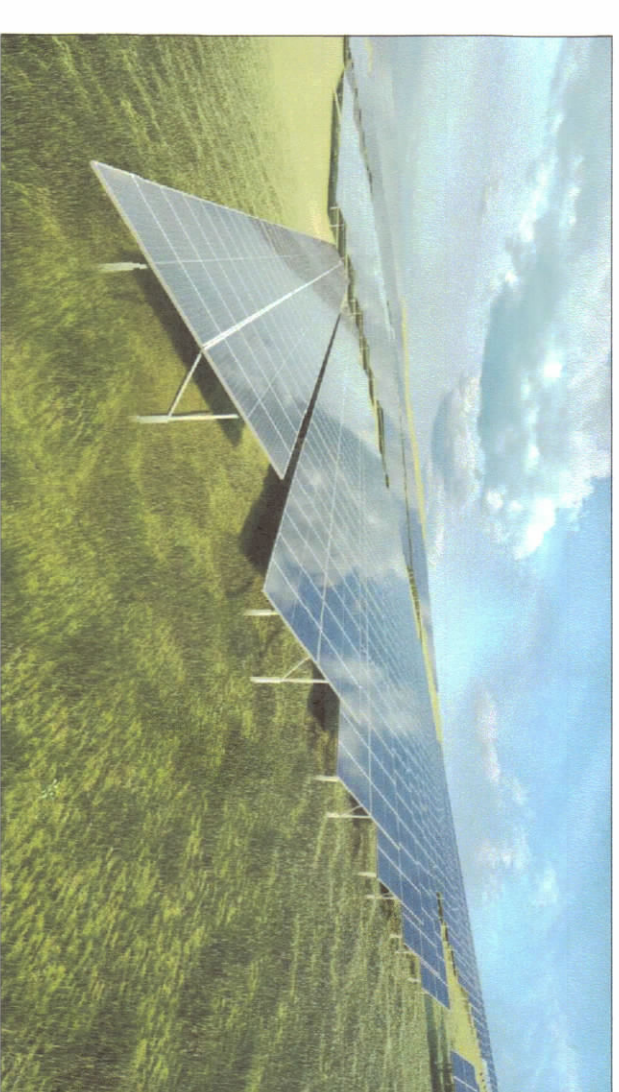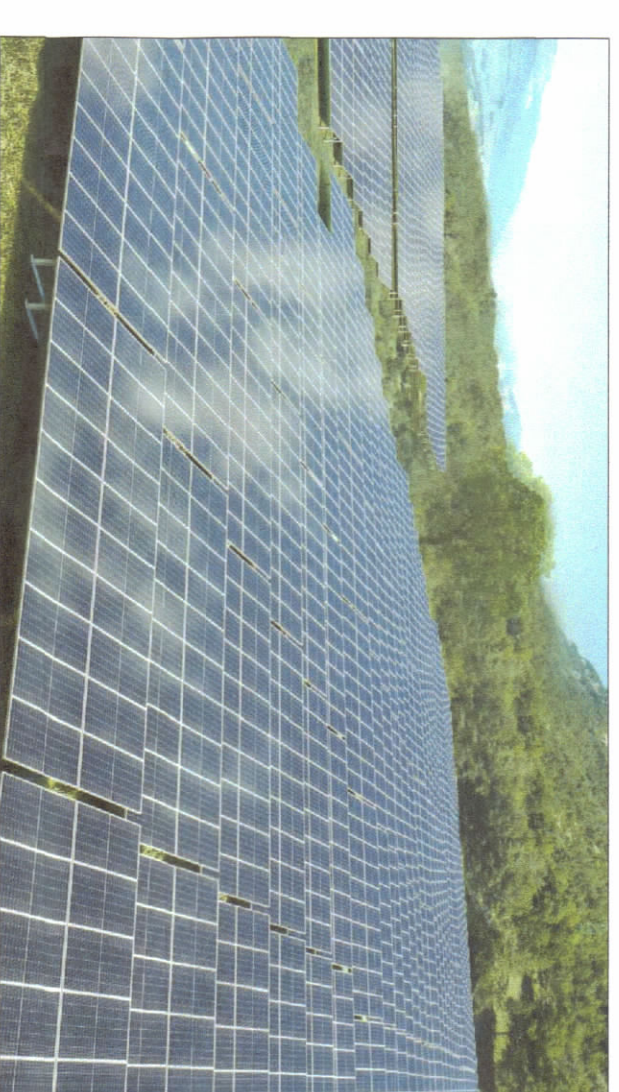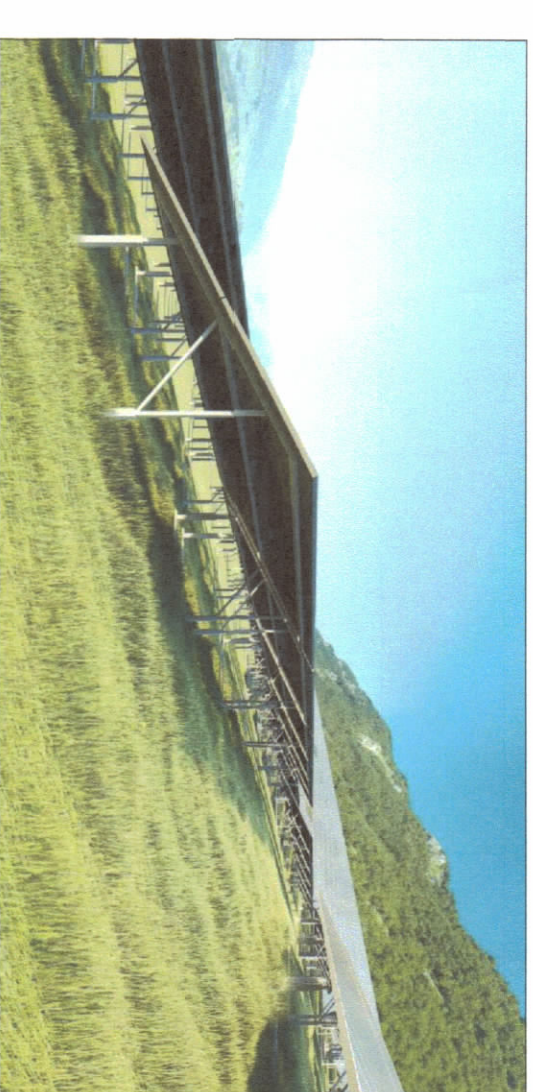

PLANI I VENDOSJES SË STRUKTURËS SHK. 1:1.000

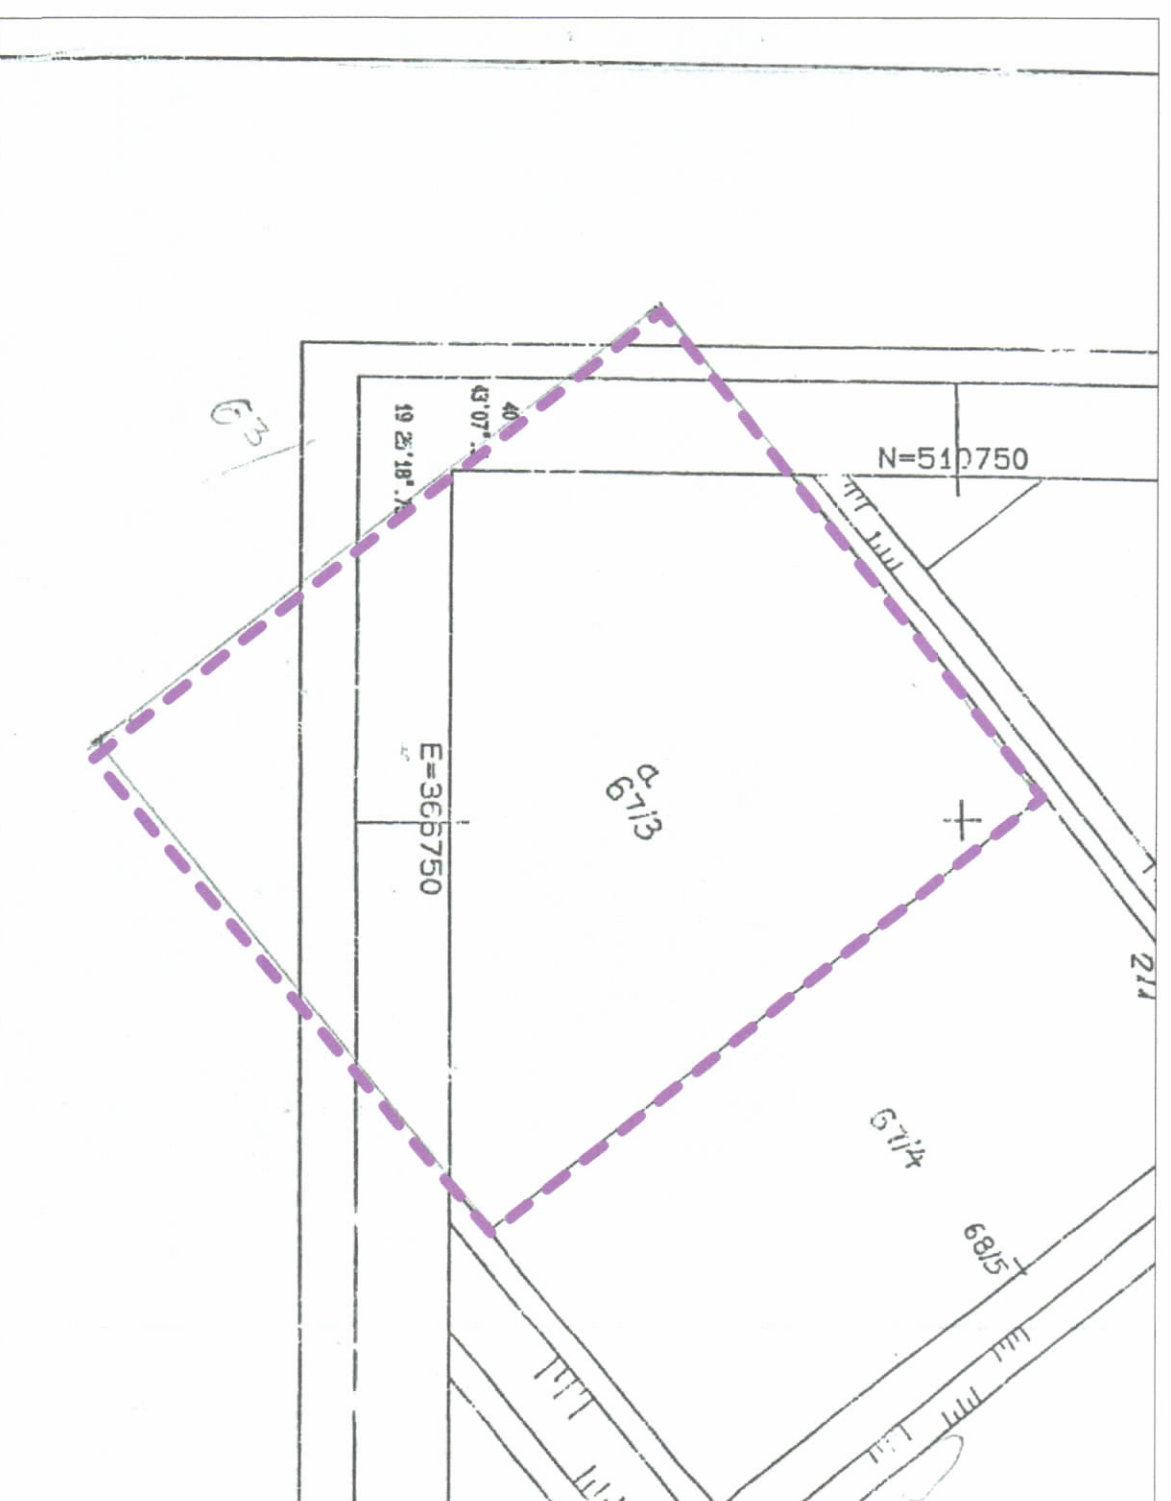

POZICIONI KADASTRAL SHK. 1:2000

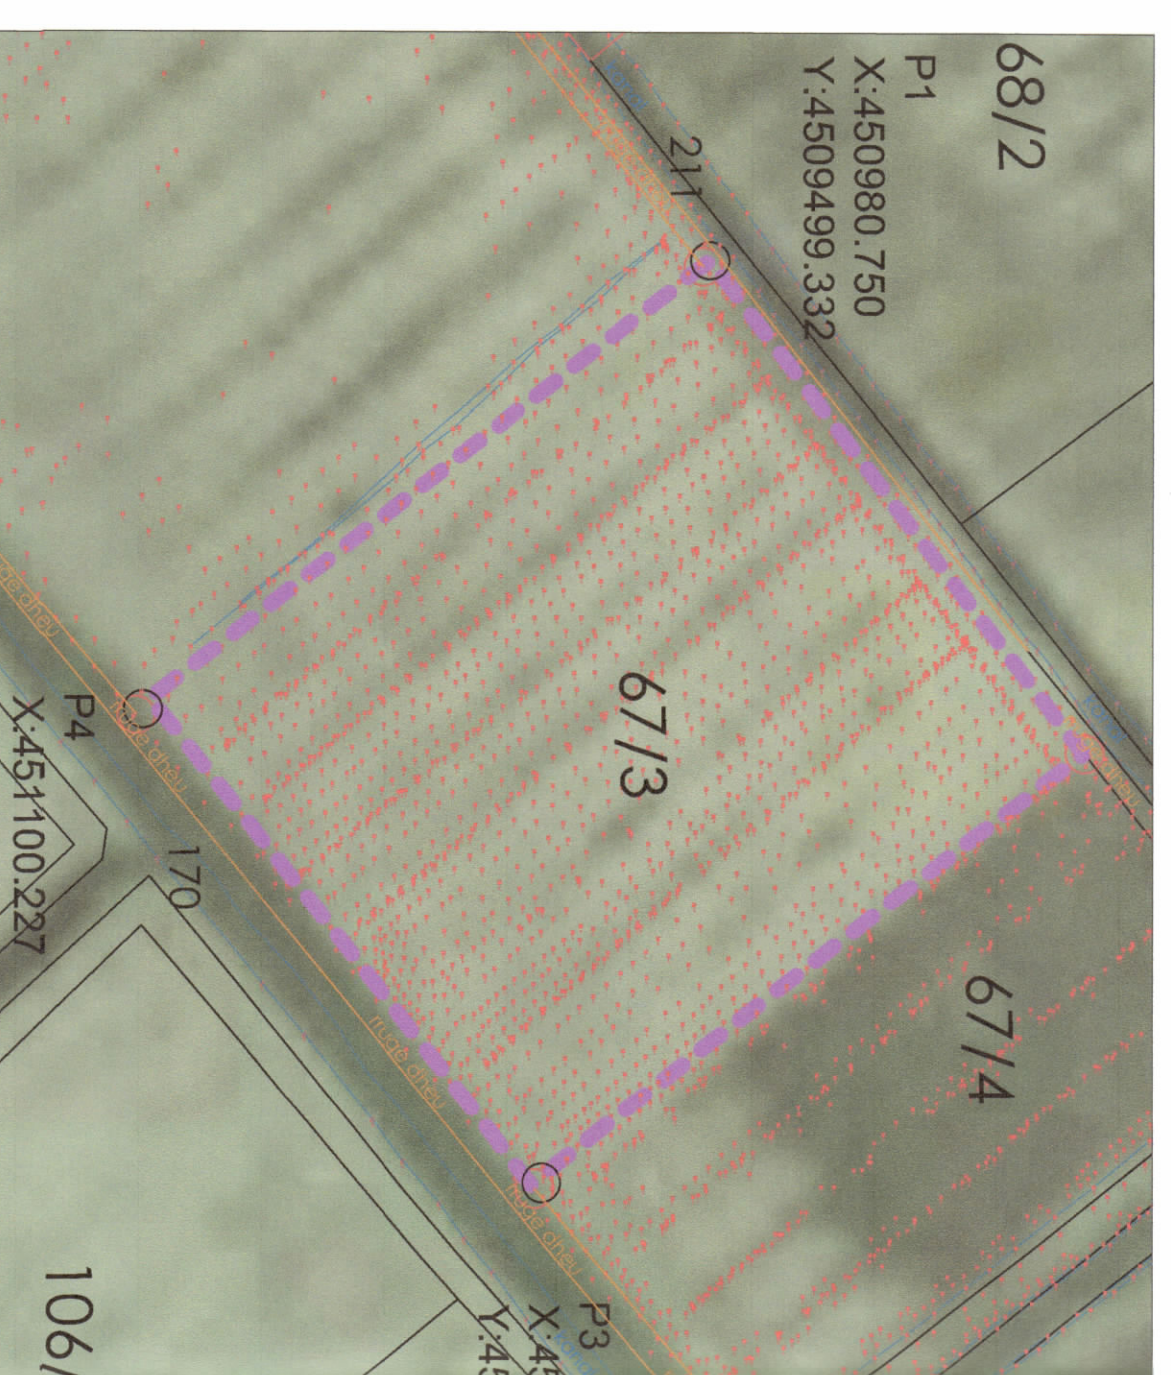

HARTA TOPOGRAFIKE SHK. 1:2000

TREGUESIT E ZHVILLIMIT:


- Sipërfaqe e përgjithshme e truallit: 31200 m²
- Sipërfaqe e truallit që përdoret për zhvillim: 31200 m²
- Sipërfaqe e përgjithshme e ndërimit: 0 m²
- Sipërfaqe e promesë e zene nga panellet fotovoltaike: 10899,2 m²
- Koeficienti i shfrytëzimit të truallit për ndërimit: 0%
- Intensiteti i ndërimit: 0
- Lartësia maksimale e strukturës së paneleve 2,52m
- Niveli i kateve mbi tokë: 0 kate
- Niveli i kateve nën tokë: 0 kate
- Fuqia e sistemit: 2MW

TREGUESI TEKNIK:
Nr. pasurisë dhe Zona Kadastrale: 67/3 ZK 3038

DISTANCA TË NGA KUFIRI I PRONËS PËR GODINEN:

- Vent-Perëndim: 4,25 m - 16 m NGA KUFIRI I PRONËS 211
- Jug-Perëndim: 7 m - 9,65 m NGA KUFIRI I PRONËS 67/1-A
- Vent-Lindje: 8,95 m - 20,3 m NGA KUFIRI I PRONËS 67/1-B
- Jug-Lindje: 4,45 m - 28,75 m NGA KUFIRI I PRONËS 170

Znj. Belinda Balluku
Ministër i Infrastrukturës dhe Energjisë

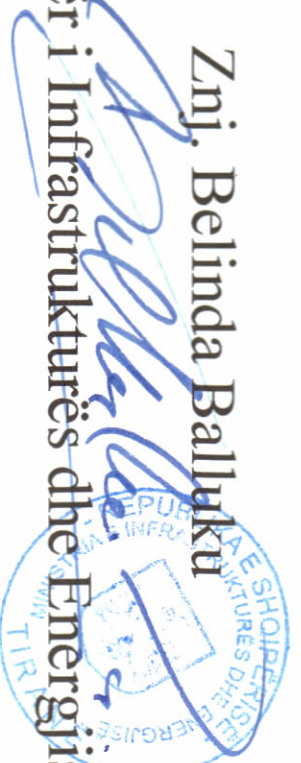

Miraturar me Vendim të KKT Nr. 25, Datë 25/04/2023

LEJJE ZHVILLIMI PER OBJEKTIN: "Ndërtimin e impiantit gjenerues të energjisë elektrike fotovoltaike, me kapacitet të instaluar 2 MW, dhe veprave ndihmëse", me vendndodhje në Povelçë, Bashkia Fier, me subjekt zhvillues shoqërinë "Alb Sun Energy" sh.p.k.		
EMËRTIMI I FLETËS:	Plani i vendosjes së strukturës	
ZHVILLUES:	"Alb Sun Energy" sh.p.k	
PROJEKTUES:	VEGA SOLAR sh.p.k Ark. Mihal Zoto	REPUBLIKA E SHQIPËRISË KËSHILLI KOMBËTAR I TERRITORIT MIRATOHET 2023 ASE "Alb Sun Energy" sh.p.k
NDËRTUES:	"Alb Sun Energy" sh.p.k	
FAZA E PROJEKTTI:	LEJJE ZHVILLIMI	
SHKALLA 1:1000, 1:2000	NR. I FLETËS A-01	NR. I KOPIEVE 01/06