

LEJE ZHVILLIMI PËR OBJEKTIN: "NDËRTIMI E IMPIANTIT FOTOVOLTAIKE GJENERUES TË ENERGJISË ELEKTRIKE FOTOVOLTAIKE , ME KAPACITETI TË INSTALUAR 2 MW , DHE VEPRAVE NDIHMËSE , ME VENDODHJE NË POVELÇË, BASHKIA FIER , ME SUBJEKT ZHVILLUES SHOQËRIA " CONSTRUCTION ENERGY PARTS " SH.P.K




REPUBLIKA E SHQIPËRISË
KËSHILLI KOMBËTAR I
TERRITORIT


MIRATOHET

KRYETARI I K.K.T

Z. EDI RAMA

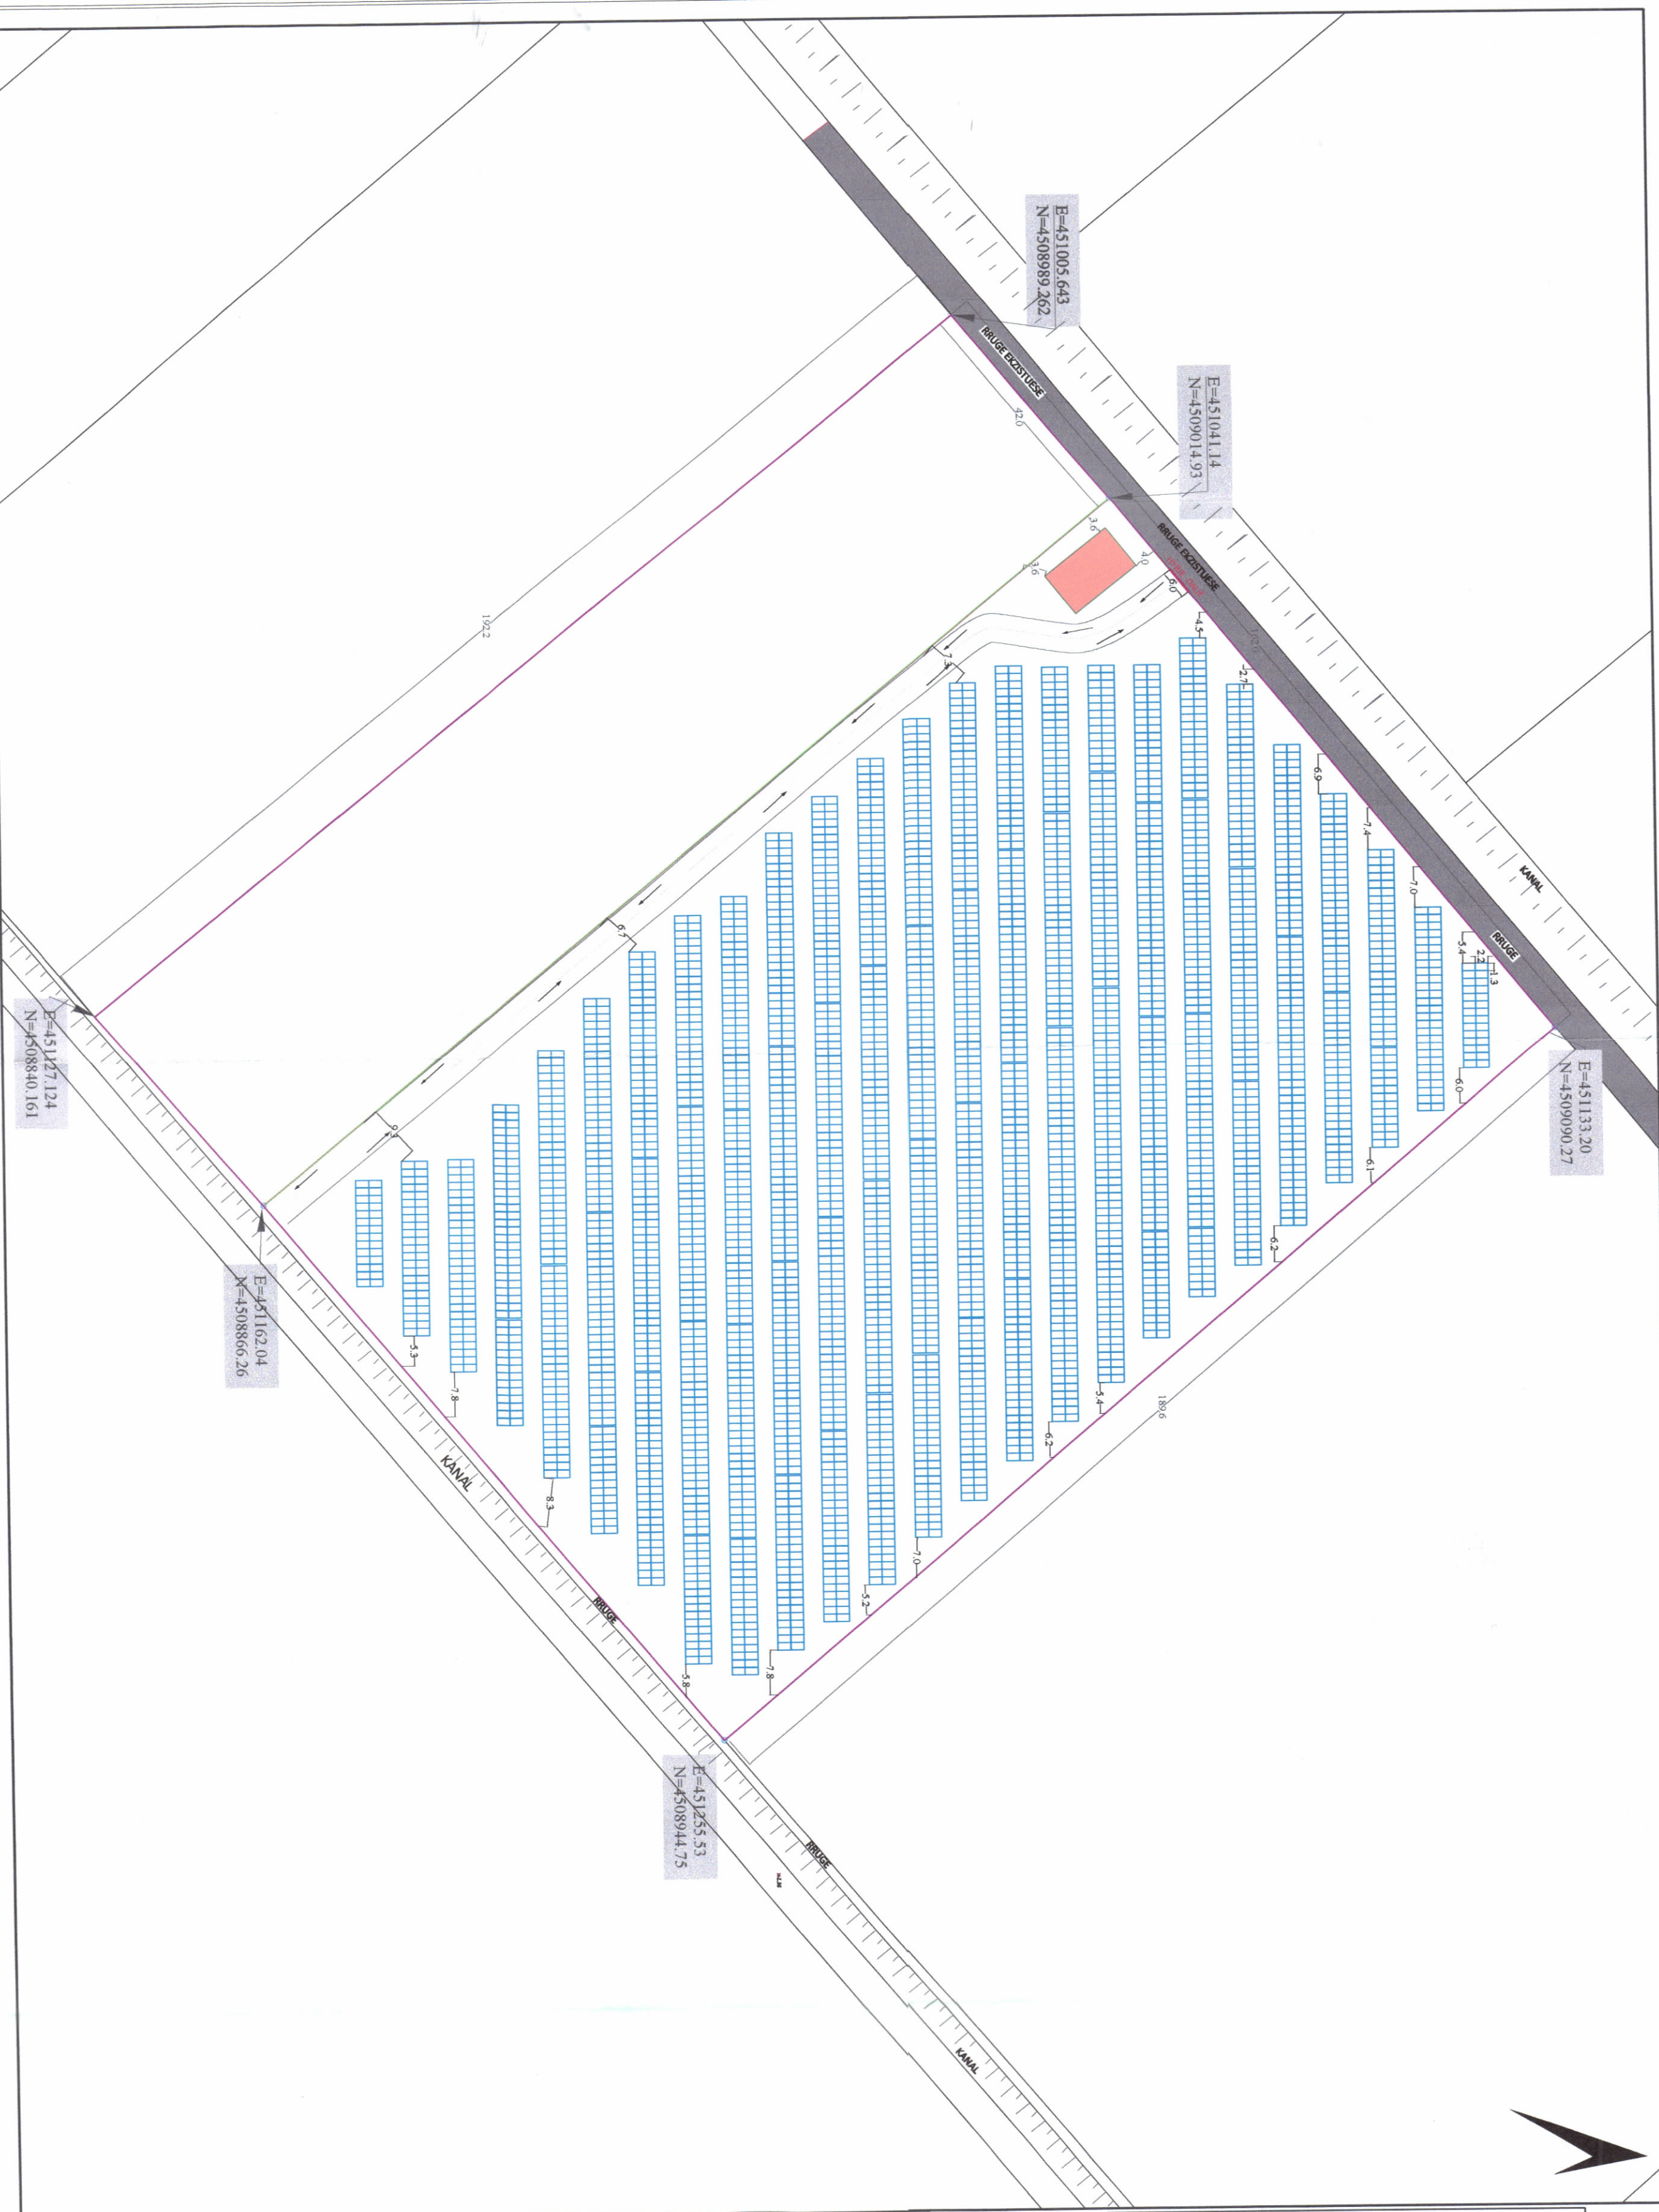

PLANI I VENDOSIES SË STRUKTURES SHK. 1: 500

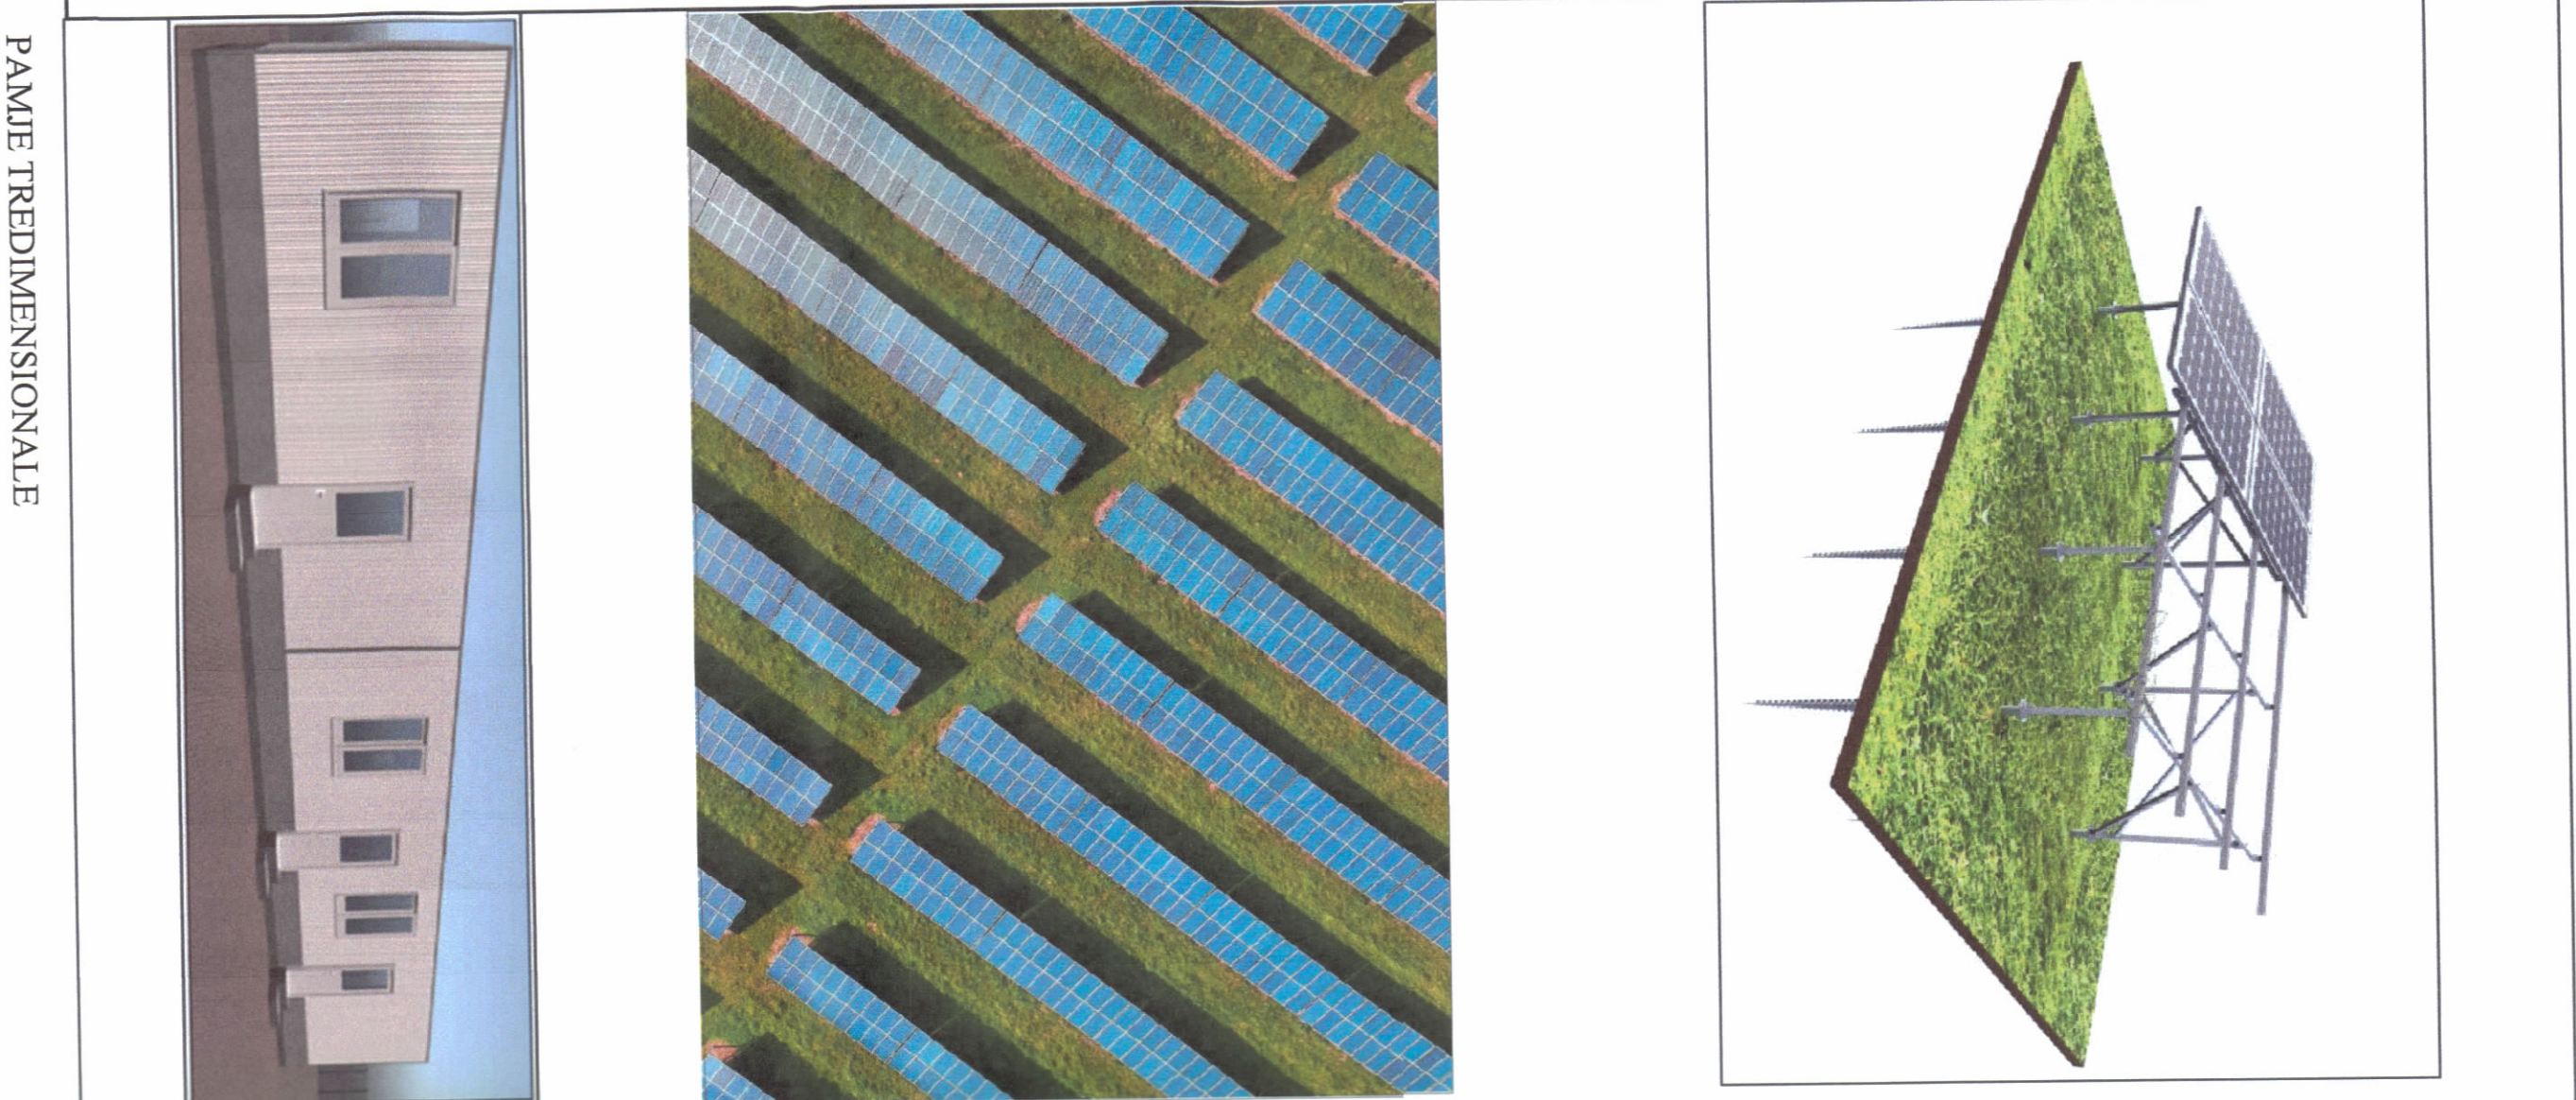

PAMJE TREDIMENSIONALE

TREGUESIT E PRODHIMIT:

Kapaciteti i prodhimit (MW): N = 2 MW
 Prodhimi vjetor i energjisë elektrike (kWh): E = 3 600 000 kWh/vit
TREGUESIT E ZHVILLIMIT:
 Sipërfaqe e përgjithshme e truallit: S = 31200 m²
 Sipërfaqe e truallit për shfrytëzim: S = 23 000 m²
 Sipërfaqe e truallit e zënë nga panelet (gjurma): S = 11000 m²
 Sipërfaqe e përgjithshme e ndërtimit ndërtese kontrolli: S = 104 m²
 Koeficienti i shfrytëzimit të truallit për ndërtim: 0.45 %
 Intensiteti i ndërtimit: 0.0045
 Lartësia maksimale e strukturës nga niveli i kthesës së sistemit: 4.5 m
 Numri i katëve mbi tokë: 1
 Numri i katëve nën tokë: 0
 Numri i Pasurisë: 100/3
 Zona Kadastrale Nr.: 3038
 Numri i Pasurisë: 100/3

TREGUESIT E TEKNIKË:

Distanca nga kufiri i pronës:
 Nga Veriu: Prona 6.0 m,
 Nga jugu: 6.5 m
 Nga Lindja: 7.0 m
 Nga Perëndimi: 42.0 m

LEGJENDE:

Gjurma e sipërfaqes së përgjithshme S= 31 200 m²
 Gjurma e sipërfaqes së shfrytëzuar për impiantët fotovoltaikë S= 23 000 m²

Nr	Sistemi i Koordinatave URBANISHE	Etim	Miri
1	451133.20	450980.27	
2	451255.53	450894.75	
3	451162.04	450886.26	
4	451041.14	450901.93	

Koordinatat e parcelës:


Miratuar me Vendim të KKT Nr.22, Datë 25/04/2023

Znj. Beinda Balldaku
 Ministër i Infrastrukturës dhe Energjisë




LEJE ZHVILLIMI PËR OBJEKTIN: "NDËRTIMI E IMPIANTIT GJENERUES TË ENERGJISË ELEKTRIKE FOTOVOLTAIKE ME KAPACITETI TË INSTALUAR 2 MW , DHE VEPRAVE NDIHMËSE "ME VENDODHJE NË POVELÇË, BASHKIA FIER, ME ZHVILLUES SHOQËRIA " CONSTRUCTION ENERGY PARTS "

EMËRTIMI I FLETES:	PLANI I VENDOSIES SË STRUKTURES	NR. I KOPJEVE	01
POROSITËS:	CONSTRUCTION ENERGY PARTS SH.P.K	NR. I FLETES	A-01
PROJEKTUES:	LORED SH.P.K	FAZA E PROJEKTTI:	PROJEKT ZBATIM
ZHVILLUES:	CONSTRUCTION ENERGY PARTS SH.P.K	SHKALLA	1:2000-1:300

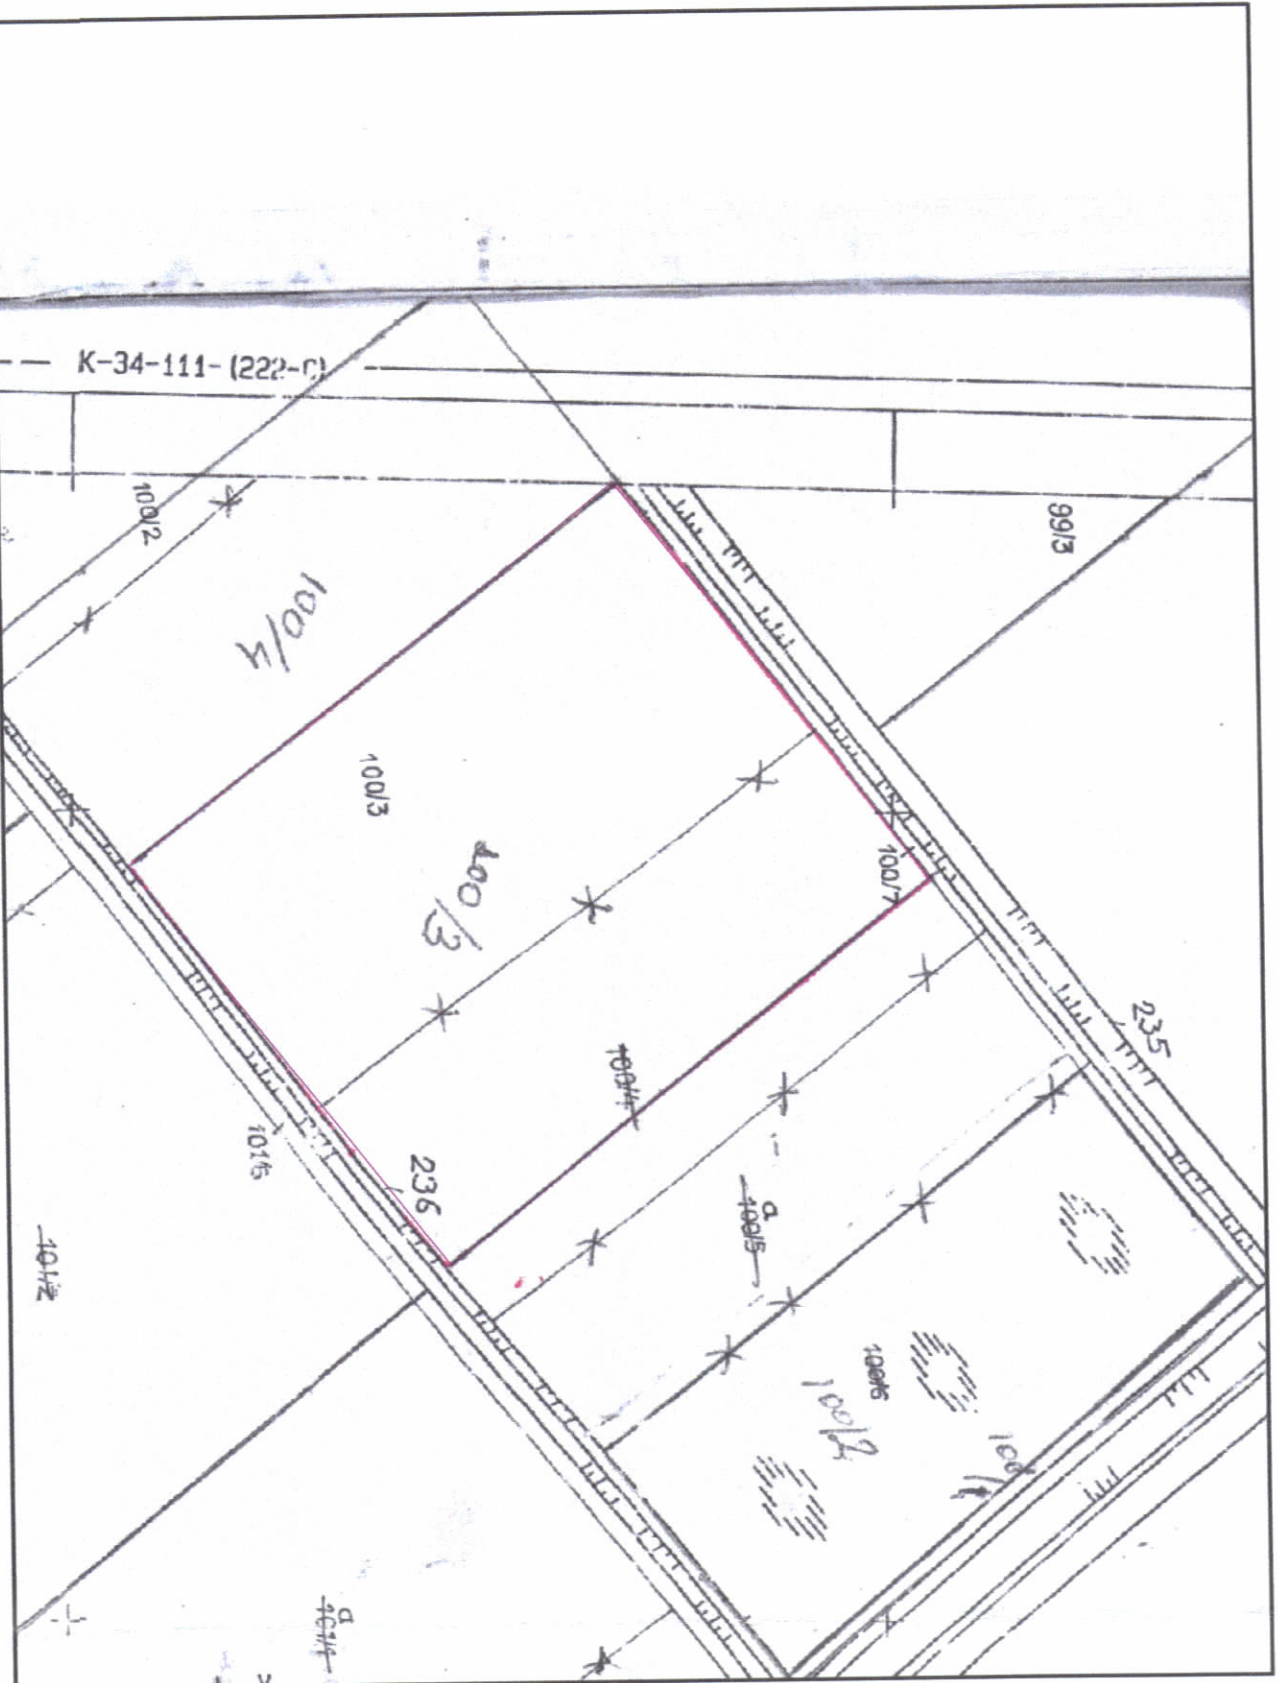

HARTA KADASTRALE SHK. 1:150

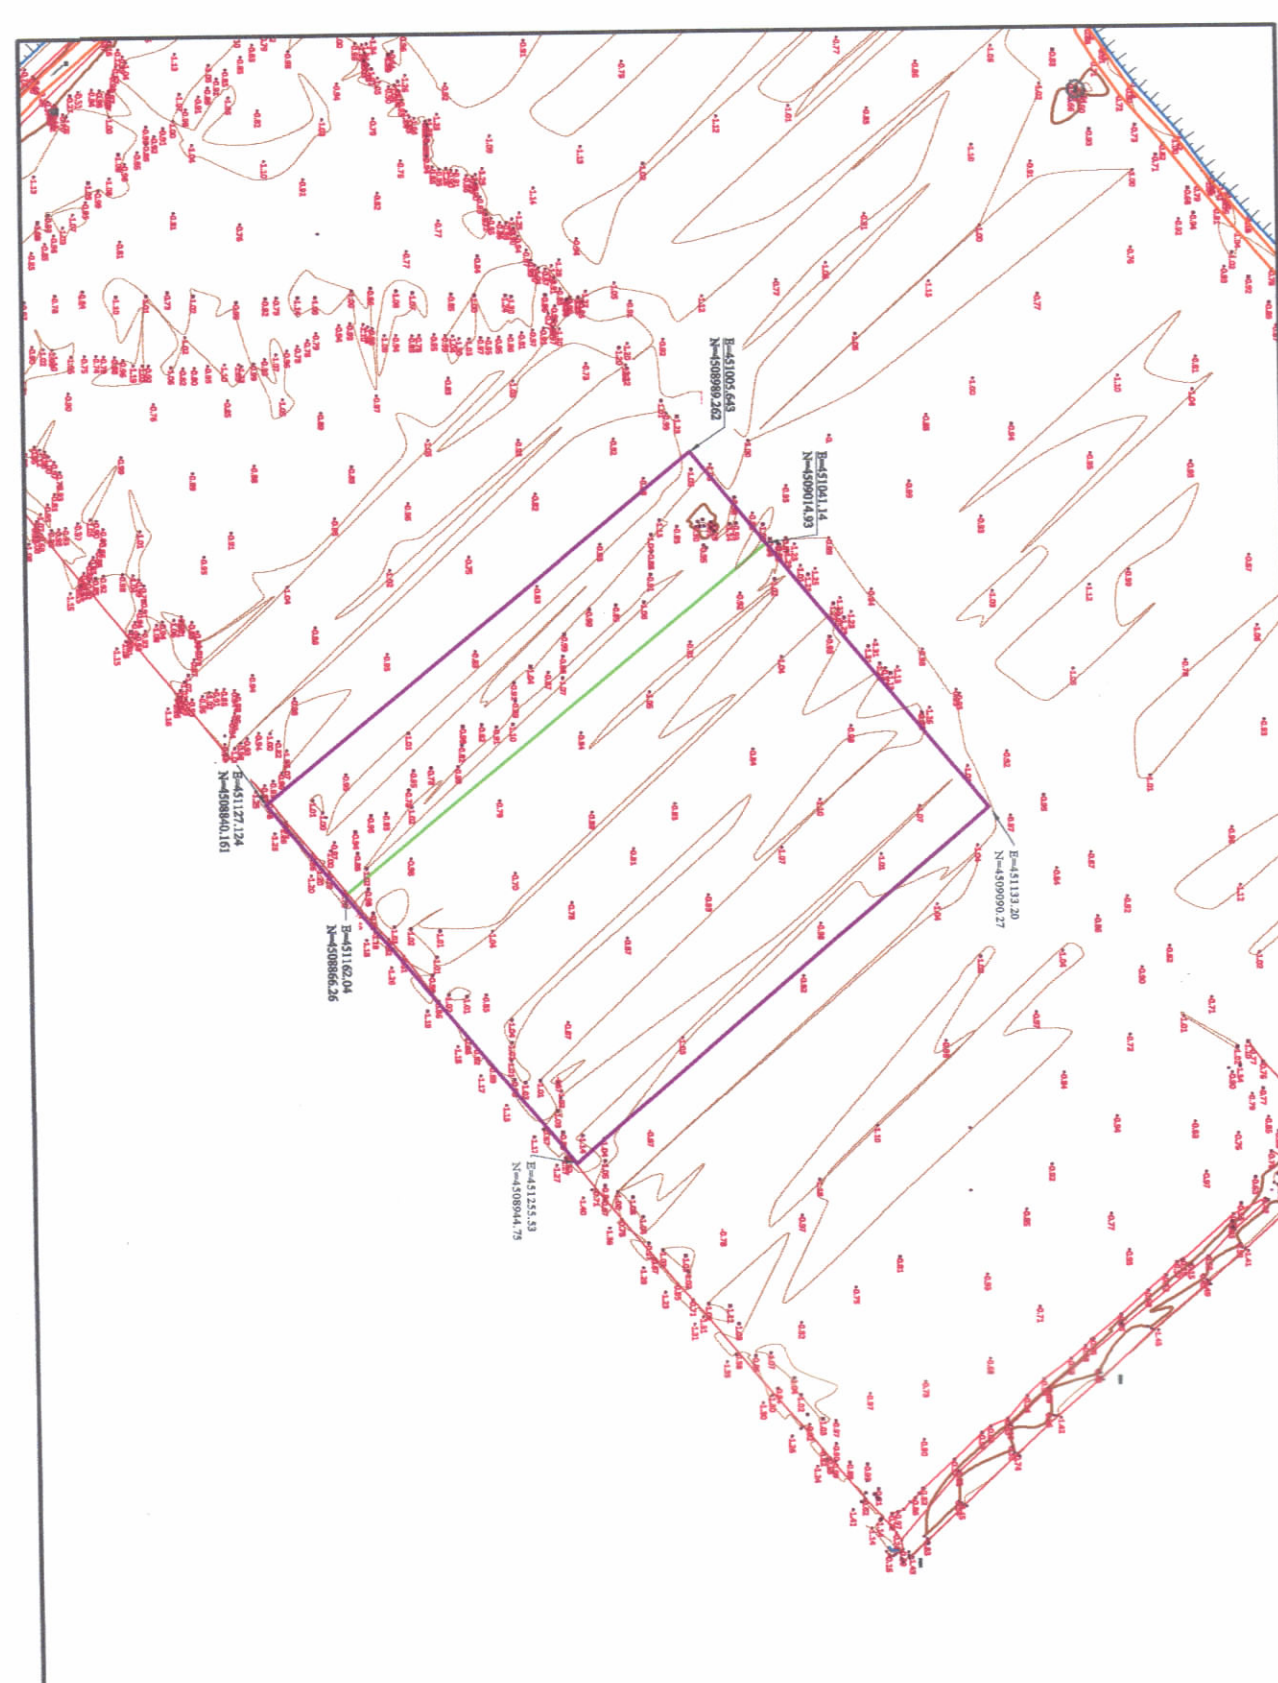

HARTA TOPOGRAFIKE SHK. 1:150