




REPUBLIKA E SHQIPËRISË
KËSHILLI KOMBËTAR I TERRITORIT



Znj. Mirela Kumbaro
Ministria e Turizmit dhe Mjedisit



Ndarja Administrative

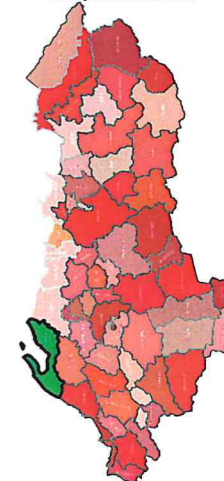

Miratuar me Vendim të KKT Nr.4, Datë 01/08/2023

EMERTIMI I FLATËS: STRUKTURA SHËRBIMI NE STACIONET E PLAZHIT


PROJEKTUES: Agjencia e Zhvillimit te Territorit

POROSITËS: Agjencia e Zhvillimit te Territorit

SHKALLA 1:50,000

BASHKIA VLORE
HARTA E VENDODHJEVE TE STRUKTURAVE TE PLAZHIT

1	Stacioni Plazhi	2740	12.06.2023	Struktura Shërbimi	Struktura Shërbimi	GRACIANO BEGOTARAJ	VLORE
2	Stacioni Plazhi	2931	27.06.2023	Struktura Shërbimi	Struktura Shërbimi	VASILIKA HAKHIRAJ	VLORE
3	Stacioni Plazhi	2946	27.06.2023	Struktura Shërbimi	Struktura Shërbimi	SKENDER DENAJ	VLORE
4	Stacioni Plazhi	2958	29.06.2023	Struktura Shërbimi	Struktura Shërbimi	GRAMOS HAKRIZAJ	VLORE

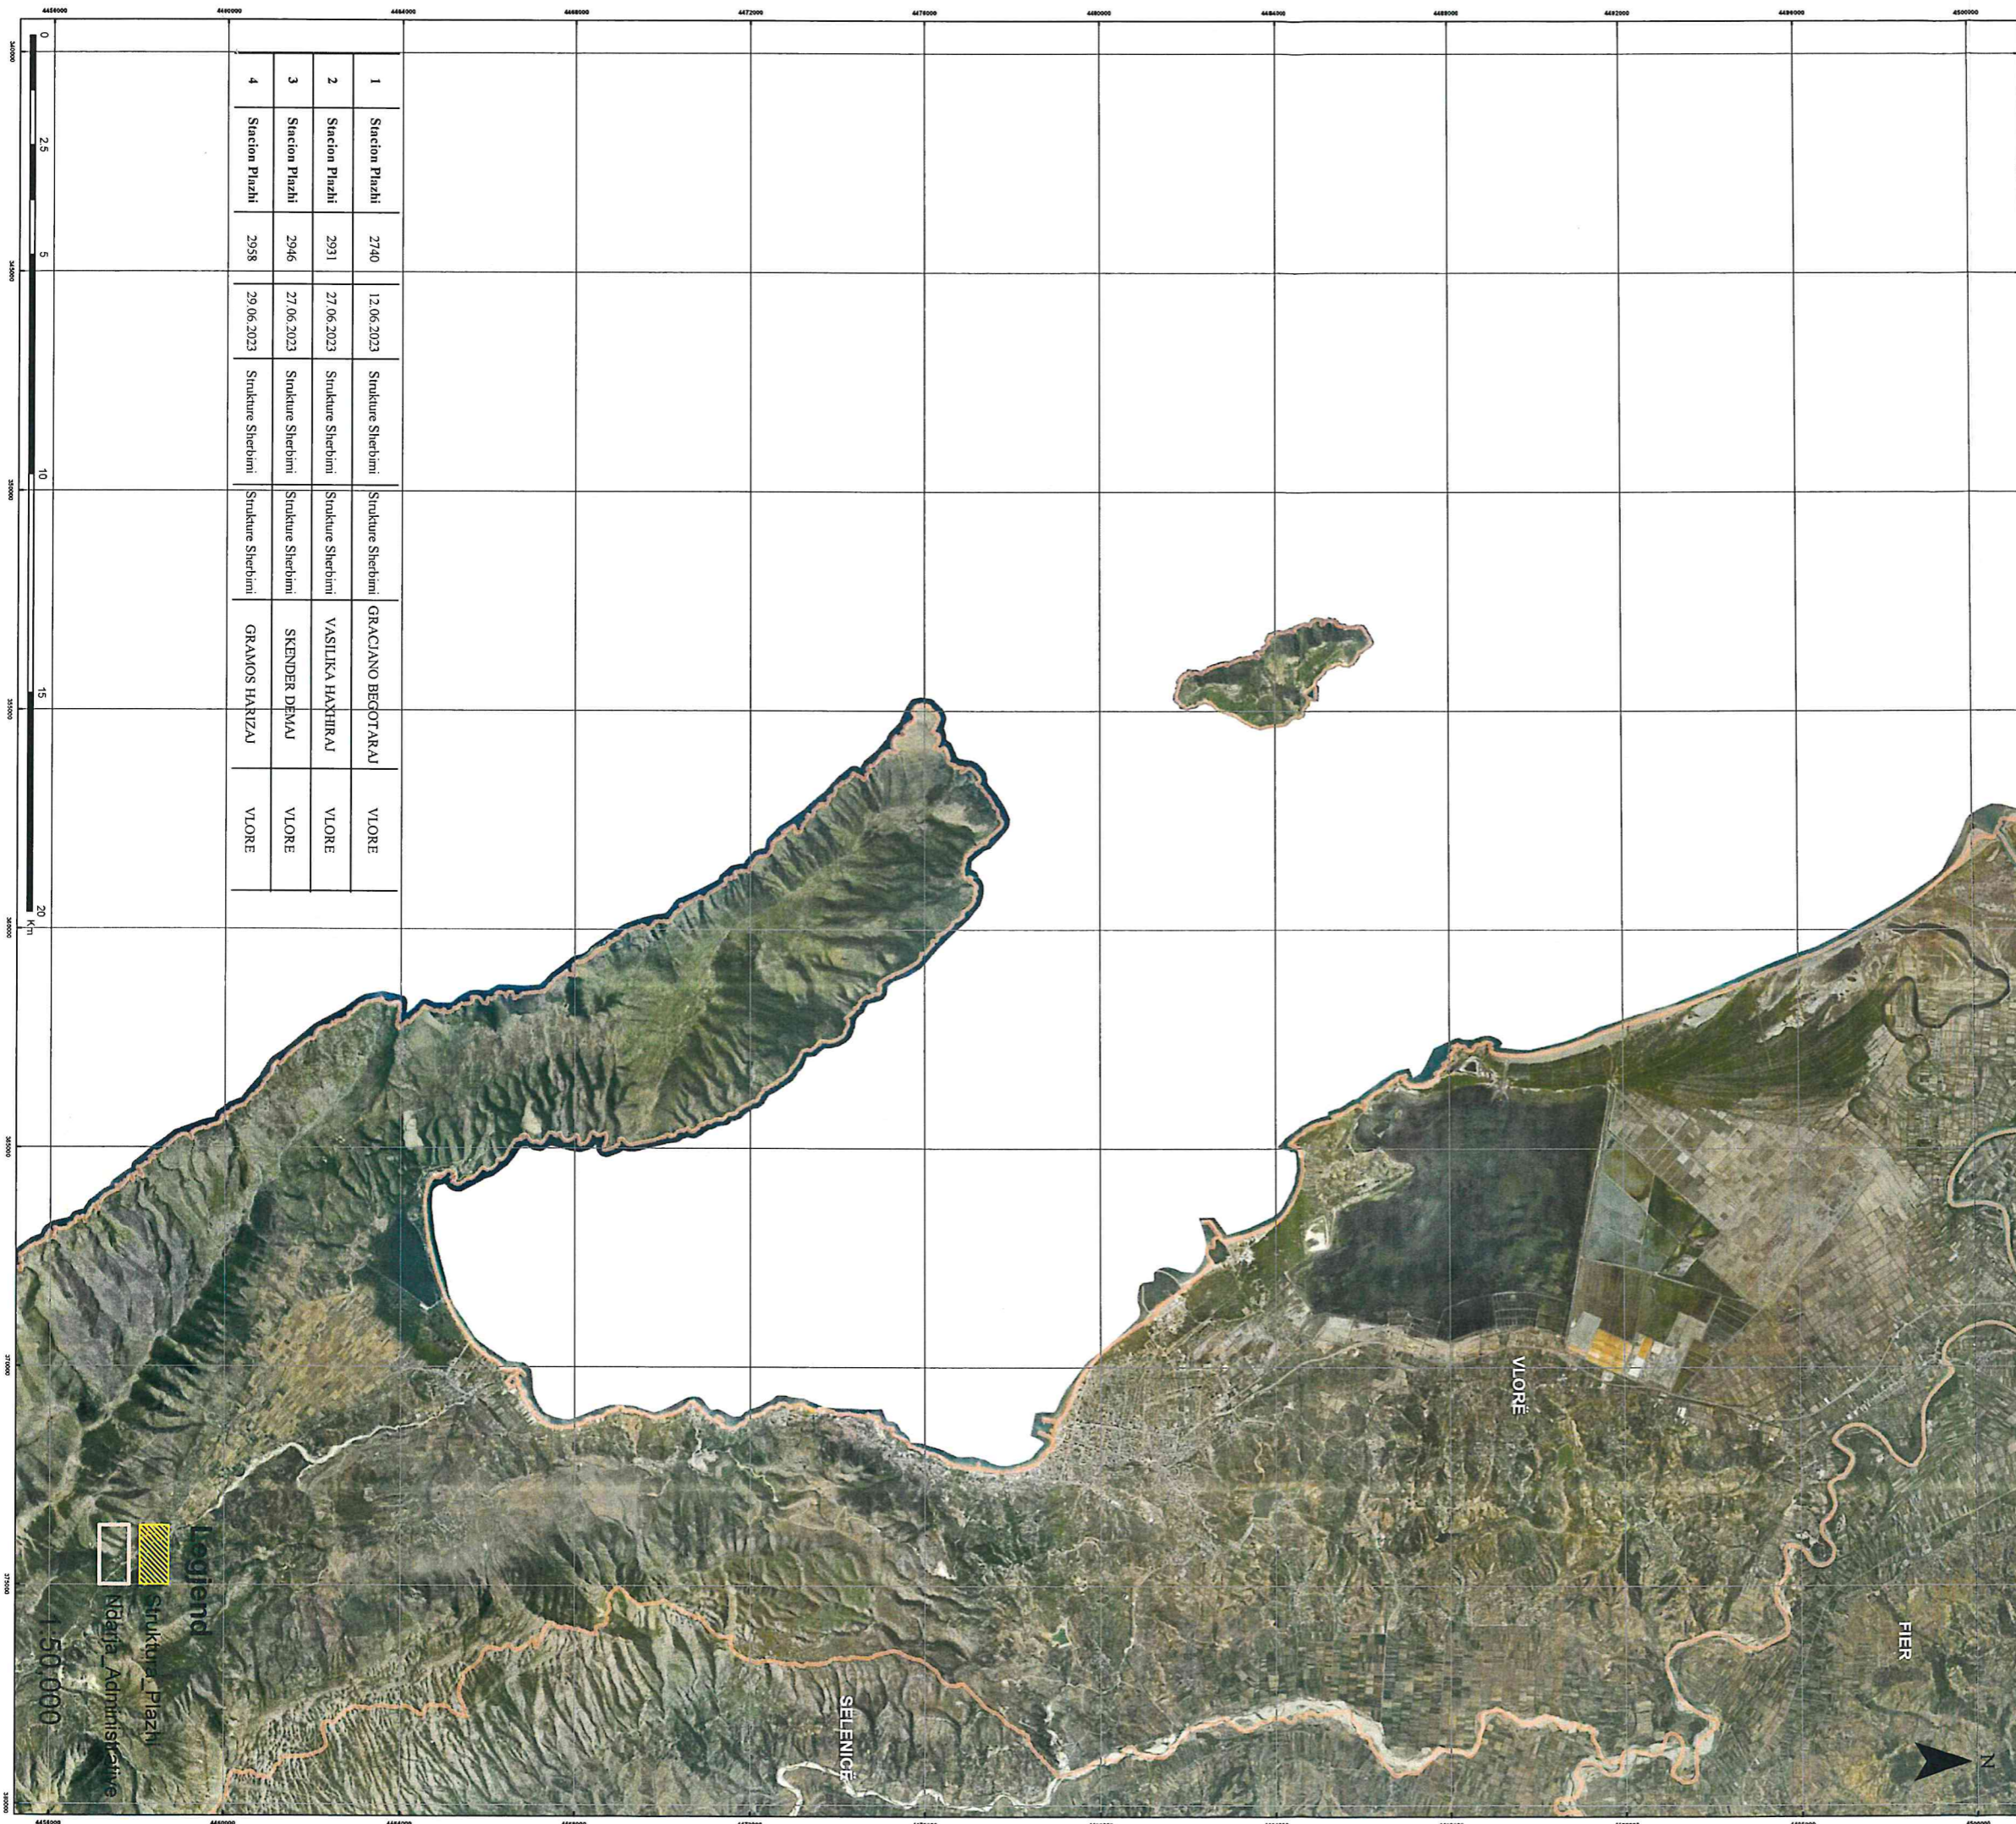

Legjend
Struktura Plazhi
Ndarja Administrative