



**LEJE ZHVILLIMI PËR OBJEKTIN: GODINË E RE E FAKULTETIT TË STUDIMEVE PROFESIONALE "ALEKSANDËR MOISIU", ME VENDODHJE NË BASHKINË DURRËS, ME SUBJEKT ZHVILLUES UNIVERSITETIN "ALEKSANDËR MOISIU" DURRËS**



PLANI I VENDOSJES SË STRUKTURËS SHK. 1: 700

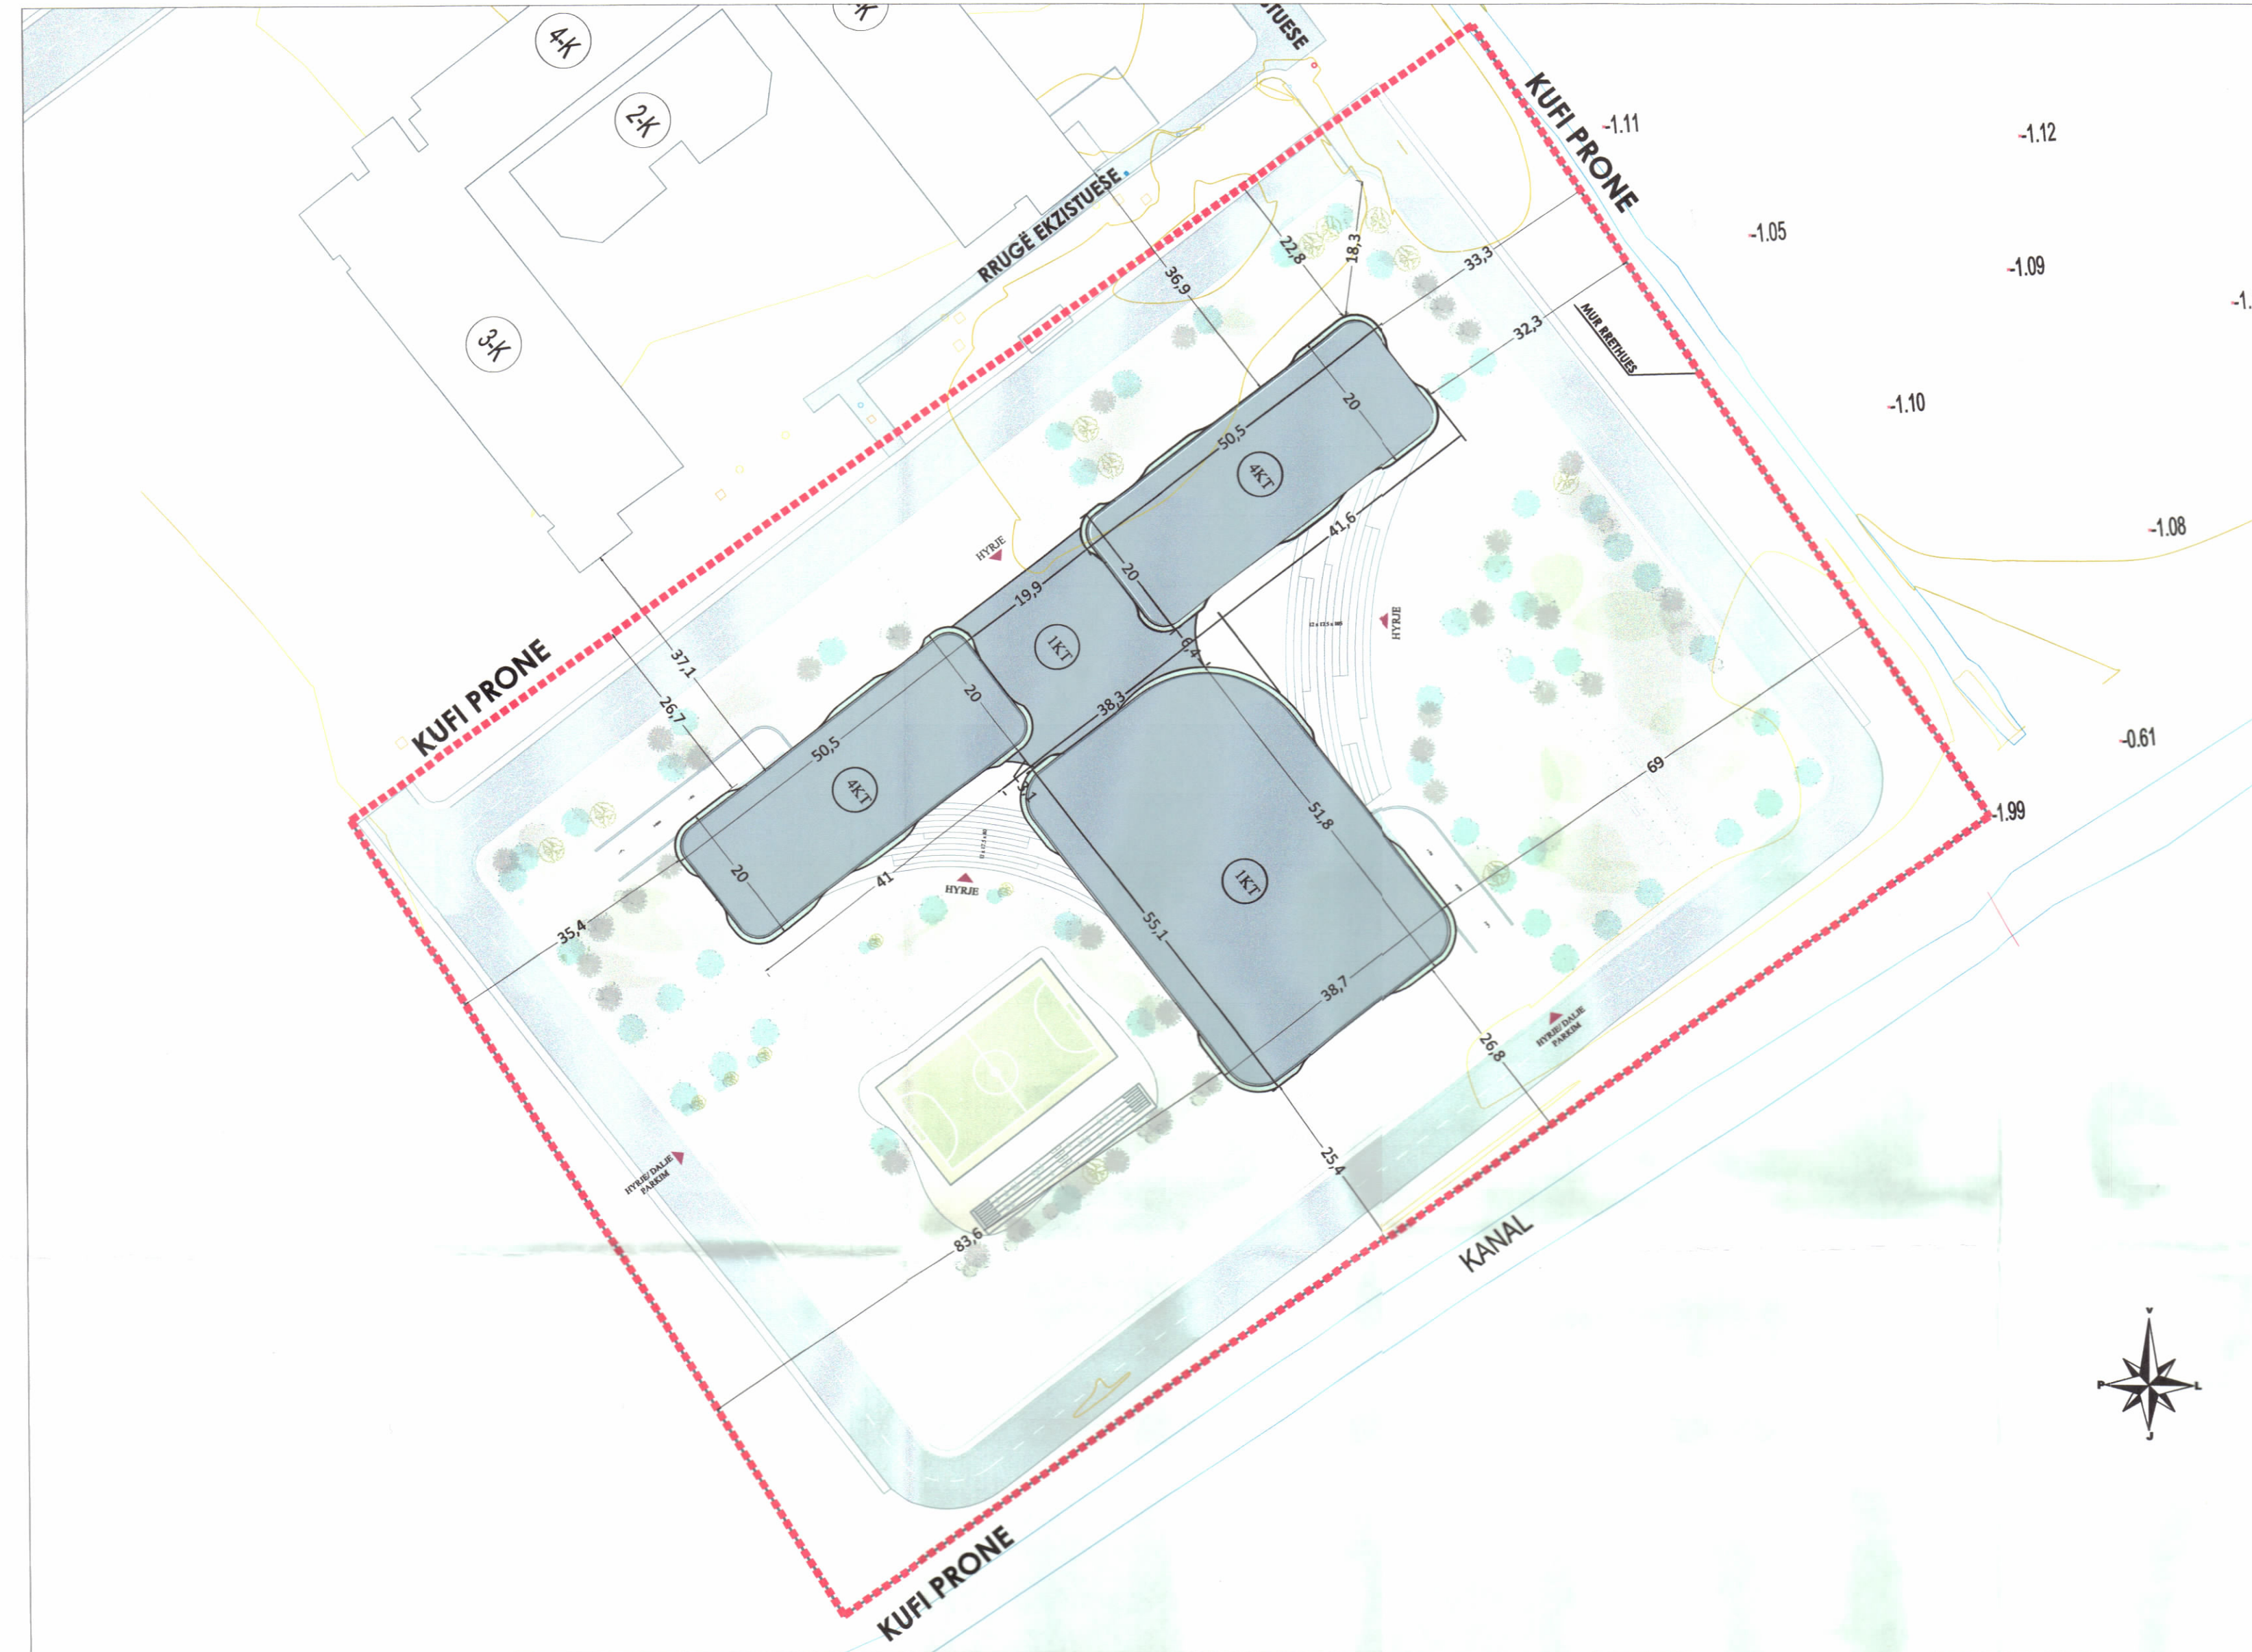

POZICIONI KADASTRAL SHK. 1:2000

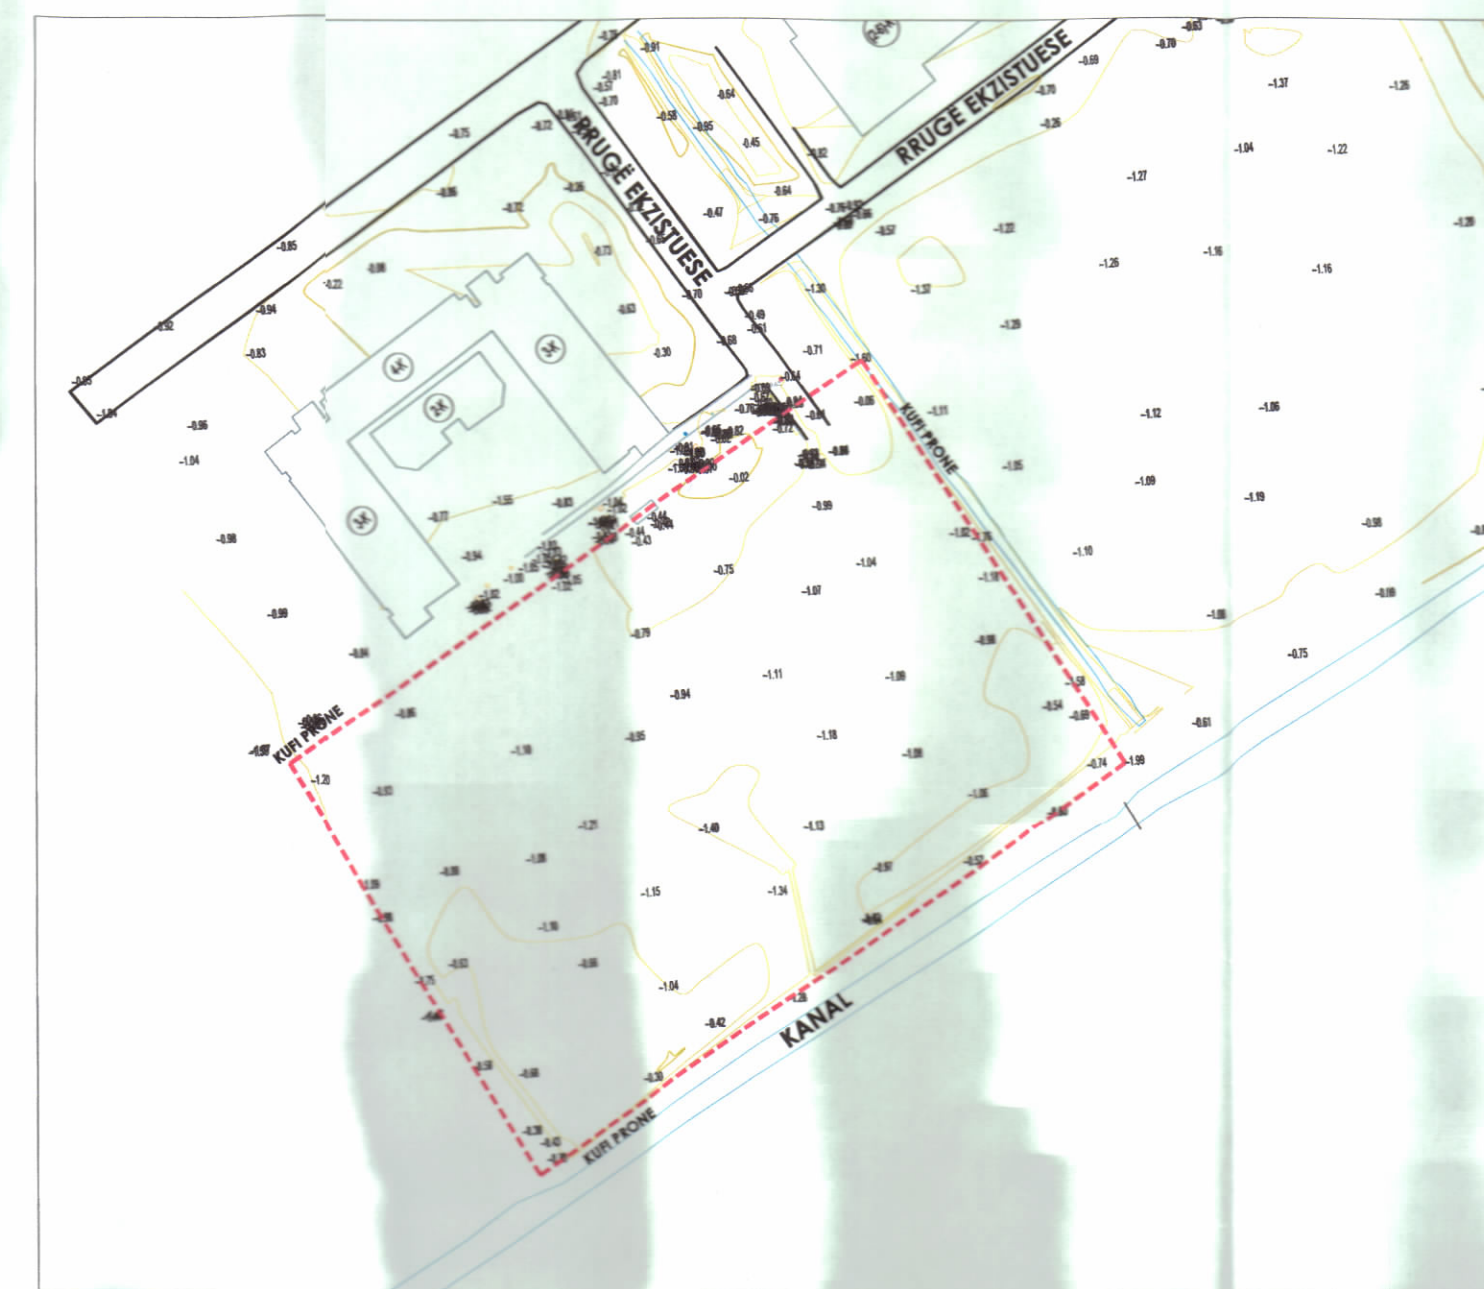

HARTA TOPOGRAFIKE SHK. 1:2000



PAMJE TREDIMENSIONALE

**TREGUESIT E ZHVILLIMIT:**

Sipërfaqe e përgjithshme e truallit: 23633 m<sup>2</sup>  
 Sipërfaqe e truallit që përdoret për zhvillim: 23633 m<sup>2</sup>  
 Sipërfaqe e truallit e zënë nga struktura e re (gjurma): 4442 m<sup>2</sup>  
 Sipërfaqe e përgjithshme e ndërtimit: 10545 m<sup>2</sup>  
 Sipërfaqe e terrenit sportiv: 614 m<sup>2</sup>  
 Koefficienti i shfrytëzimit të truallit për ndërtim: 18%  
 Koefficienti i shfrytëzimit të truallit për rrugë dhe hapësira të gjelbërta: 81%  
 Intensiteti i ndërtimit: 0.44  
 Lartësia maksimale e strukturës nga niveli i kuotës së sistemimit: 16.45 m  
 Niveli i kateve mbi tokë: 4  
 Niveli i kateve nën tokë: 0

**TREGUES TEKNIK:**

Nr. pasurie dhe Zona Kadastrale: Nr.Pas. 80/4; Z.K 8517  
 Distanca nga kufiri i pronës:  
 Veri-Perëndim: 26.7 m  
 Veri-Lindje: 22.8 m  
 Jug-Lindje: 26.8 m  
 Jug-Perëndim: 25.4 m

**LEGJENDË:**

- Objekte ekzistuese
- Objekti i propozuar
- Kufi prone
- Hapësira të gjelbëruara
- Rrugë
- Izohipse

REPUBLICA E SHQIPËRISË  
 KËSHILLI KOMBËTAR I  
 TERRITORIT

MIRATOHET

KRYETARI I K.K.T

Z. EDIRAMA

Znj. Evis Kushi

Ministër i Arsimit dhe Sportit

Miratuar me Vendim të KKT Nr. 12, Datë 25/04/2023

**LEJE ZHVILLIMI PËR OBJEKTIN: GODINË E RE E FAKULTETIT TË STUDIMEVE PROFESIONALE "ALEKSANDËR MOISIU", ME VENDODHJE NË BASHKINË DURRËS, ME SUBJEKT ZHVILLUES UNIVERSITETIN "ALEKSANDËR MOISIU" DURRËS**

EMËRTIMI I FLETËS:	Plani i vendosjes së strukturës së objektit	
POROSITËS:	UNIVERSITETI "ALEKSANDËR MOISIU" DURRËS	
PROJEKTUES:	"NET - GROUP" SH.P.K.	
ZHVILLUES:	UNIVERSITETI "ALEKSANDËR MOISIU" DURRËS	
FAZA E PROJEKTIT:	PROJEKT - IDE	
SHKALLA 1:...	NR. I FLETËS A-01	NR. I KOPJEVE 04/06