



REPUBLIKA E SHQIPËRISË
KËSHILLI KOMBËTAR I TERRITORIT




Znj. Mirela Kumbaro

Ministria e Turizmit dhe Mjedisit



Ndarja Administrative

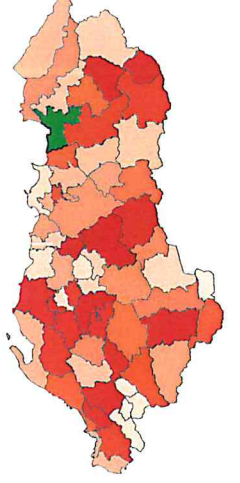


Miratuar me Vendim të KKT Nr.56, Datë 16/10/2023

| | |
|-------------------|---|
| EMËRTIMI I PLANIT | STRUKTURA SHËRBIMESH NË STACIONET E PLAZHIT |
| PROJEKTUESI | Agjencia e Zhvillimit të Territorit |
| POROSITËS | Agjencia e Zhvillimit të Territorit |
| | SHKALLA 1:25000 |

BASHKIA LEZHË
HARTA E VENDODHJEVE TE STRUKTURAVE TE PLAZHIT

| | | | | | | | |
|---|-----------------|------|------------|--------------|--------------|-----------|-------|
| 1 | Stacioni Plazhi | 3391 | 12.08.2023 | Strukturuesi | Strukturuesi | DILA NOKA | LEZHE |
|---|-----------------|------|------------|--------------|--------------|-----------|-------|

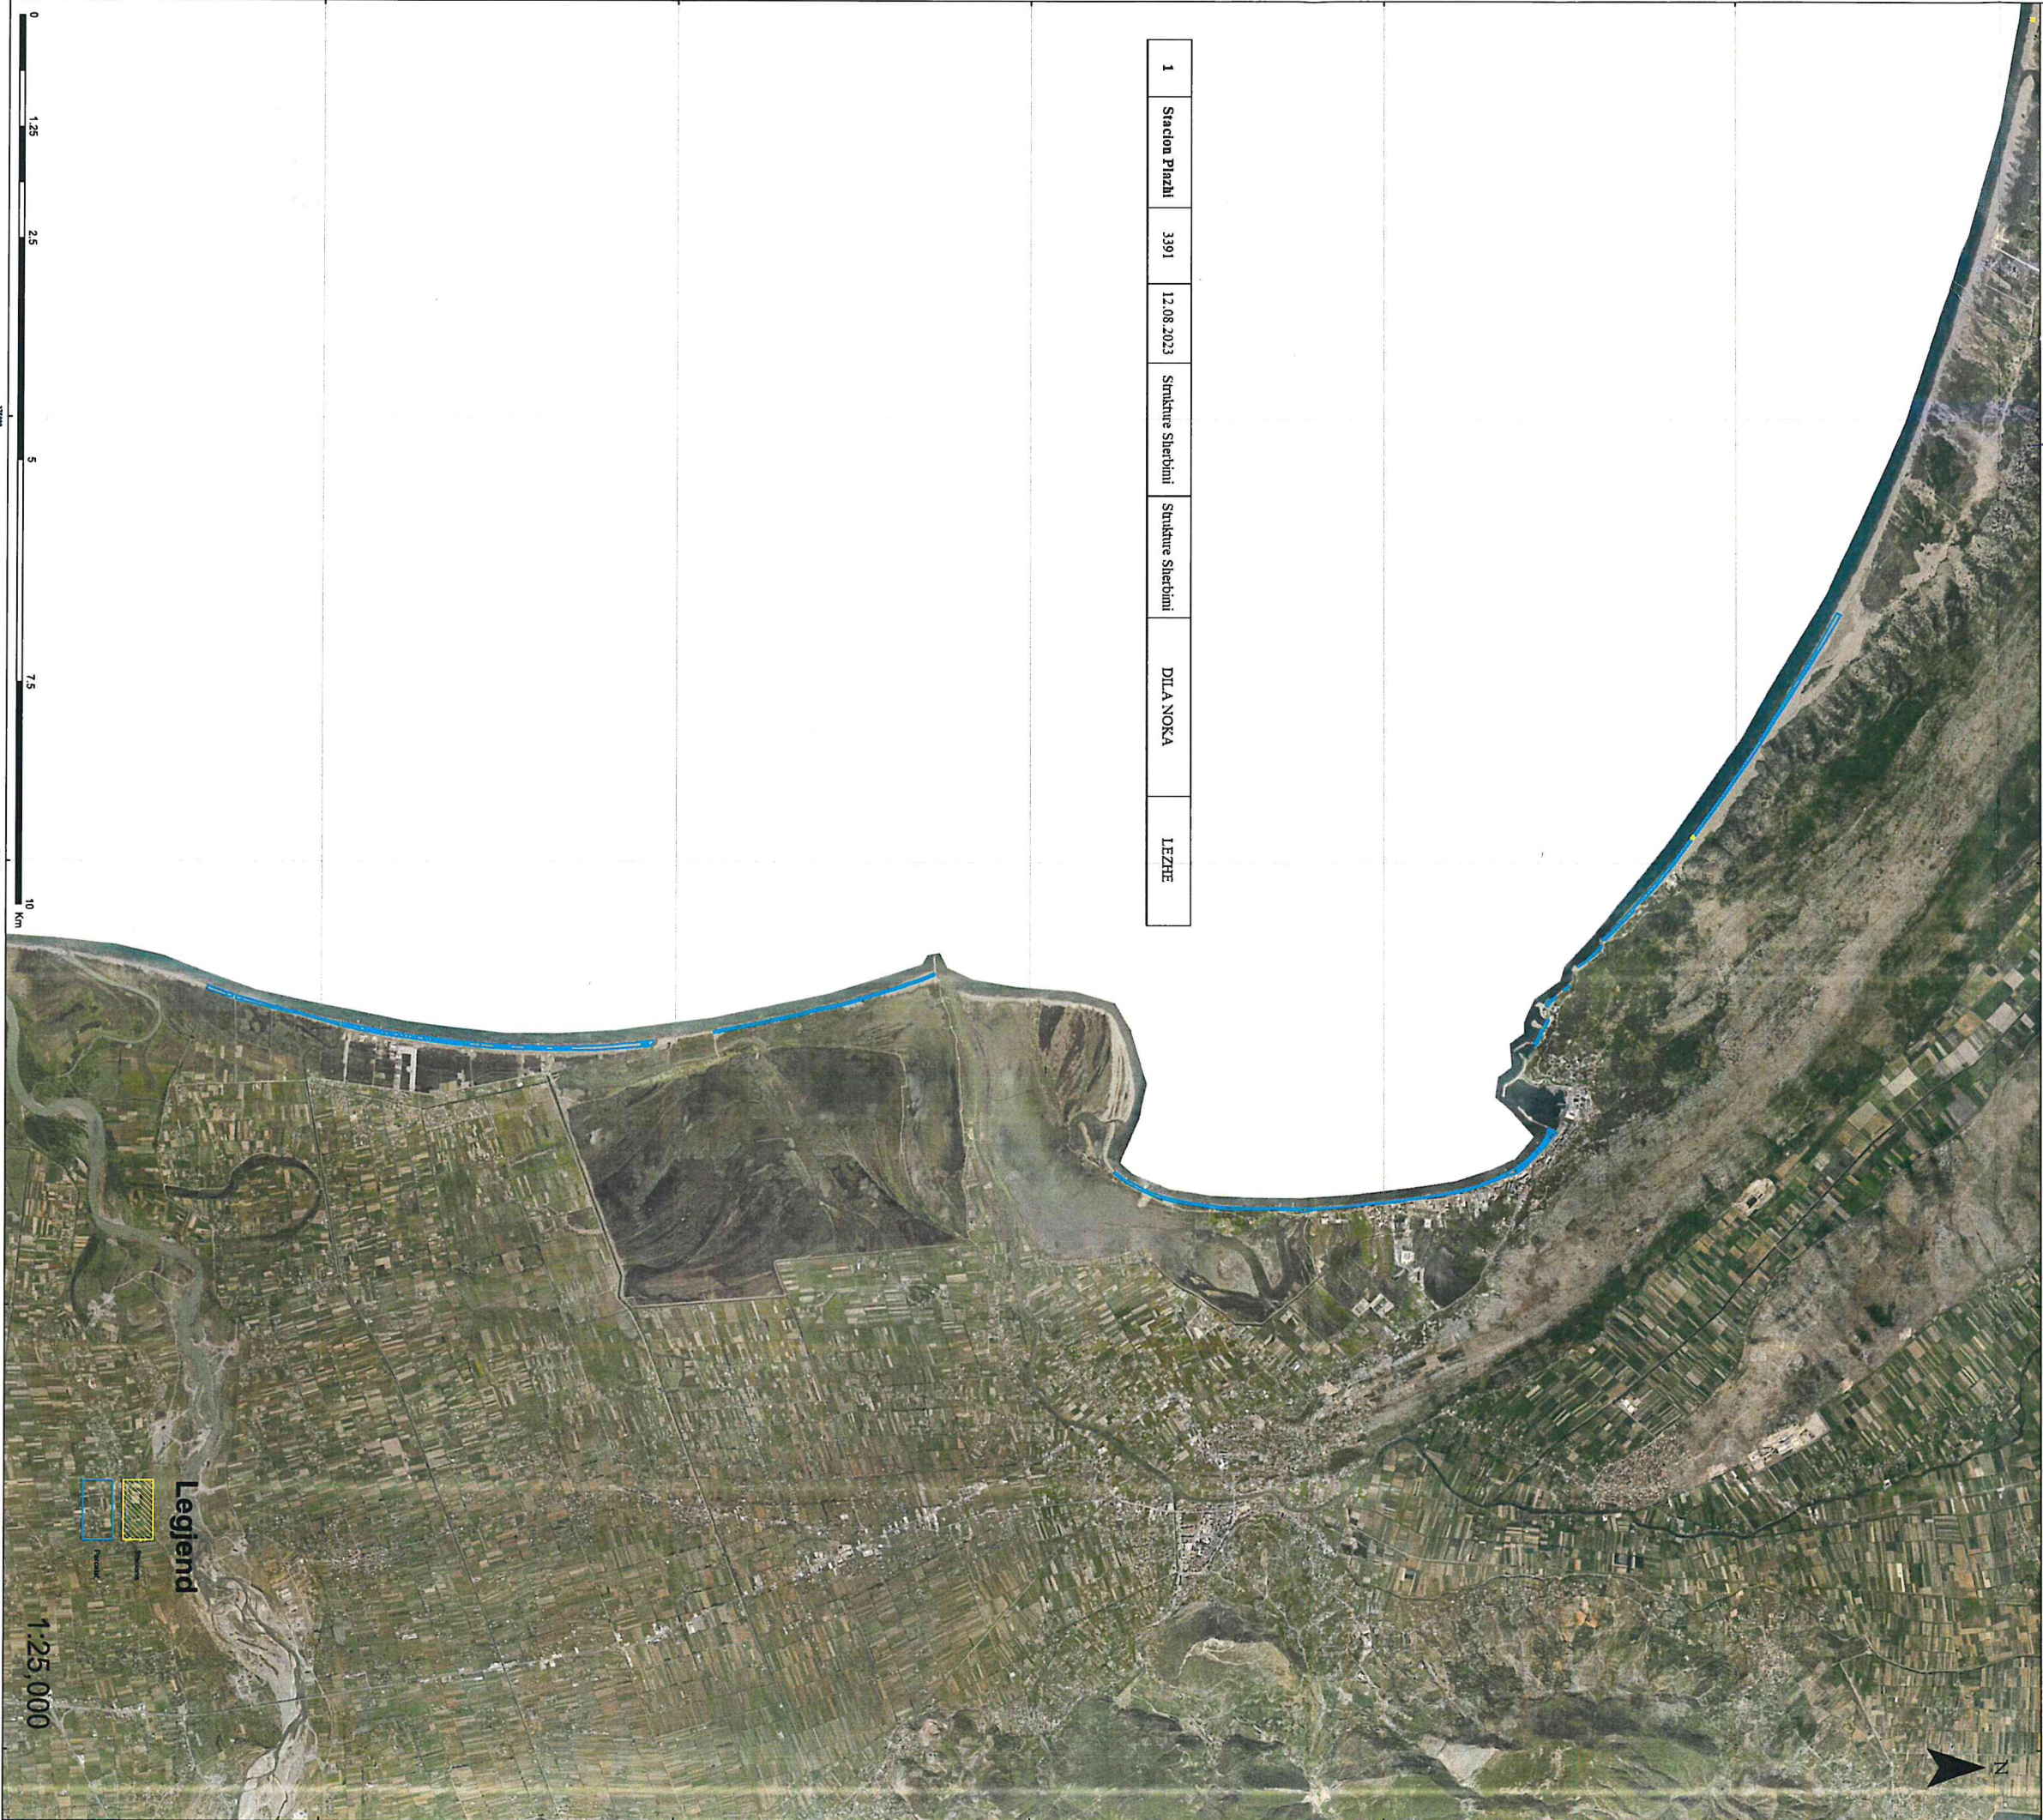

Legend

- Plazhi
- Struktura

1:25,000