


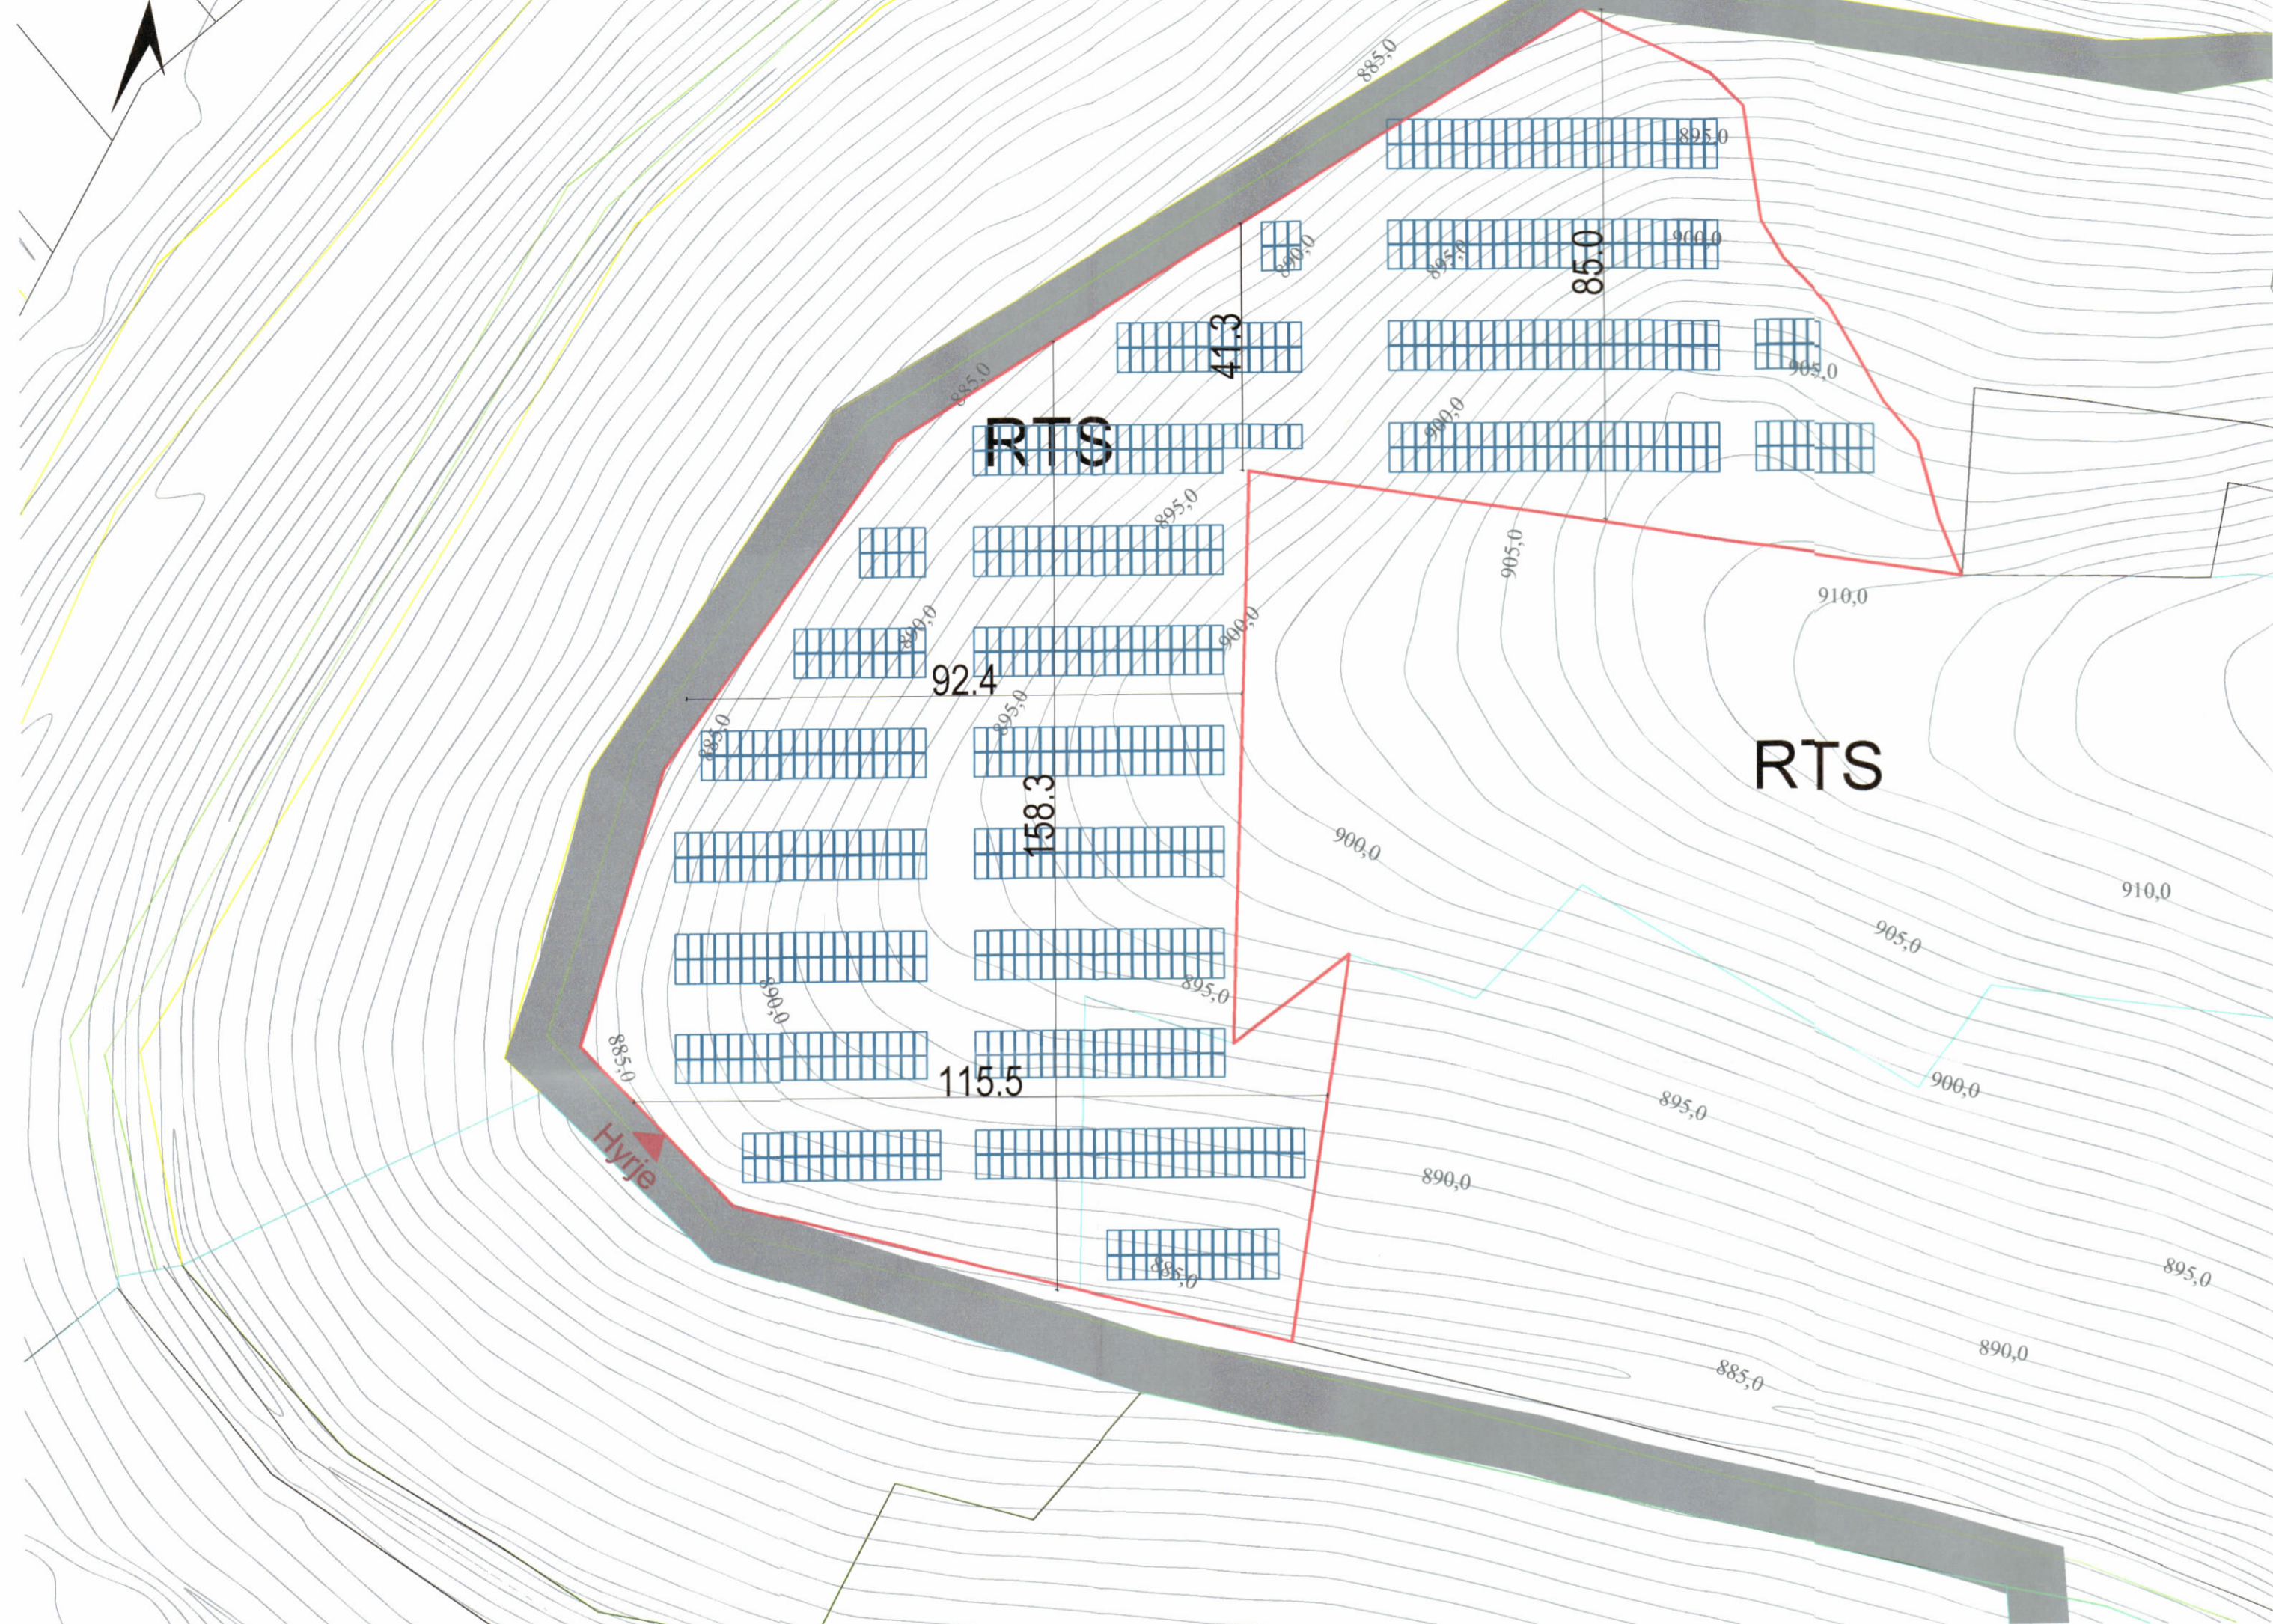



LEJE ZHVILLIMI PËR OBJEKTIN: "IMPIANTI GJENERUES I ENERGJISË ELEKTRIKE FOTOVOLTAIKE ME KAPACITET TË INSTALUAR 2 MW DHE VEPRAVE NDIHMËSE" ME VENDNDODHJE NË ZONËN BITINCKË - BILISHT, ME SUBJEKT ZHVILLUES SHOQËRINË "ERNI SOLAR" SH.P.K.

LEGJENDË


-  Kufi Prone
-  Panele diellore
-  Akses egzistues ne prone



PLANI I VENDOSJES SË STRUKTURËS SHK. 1:500

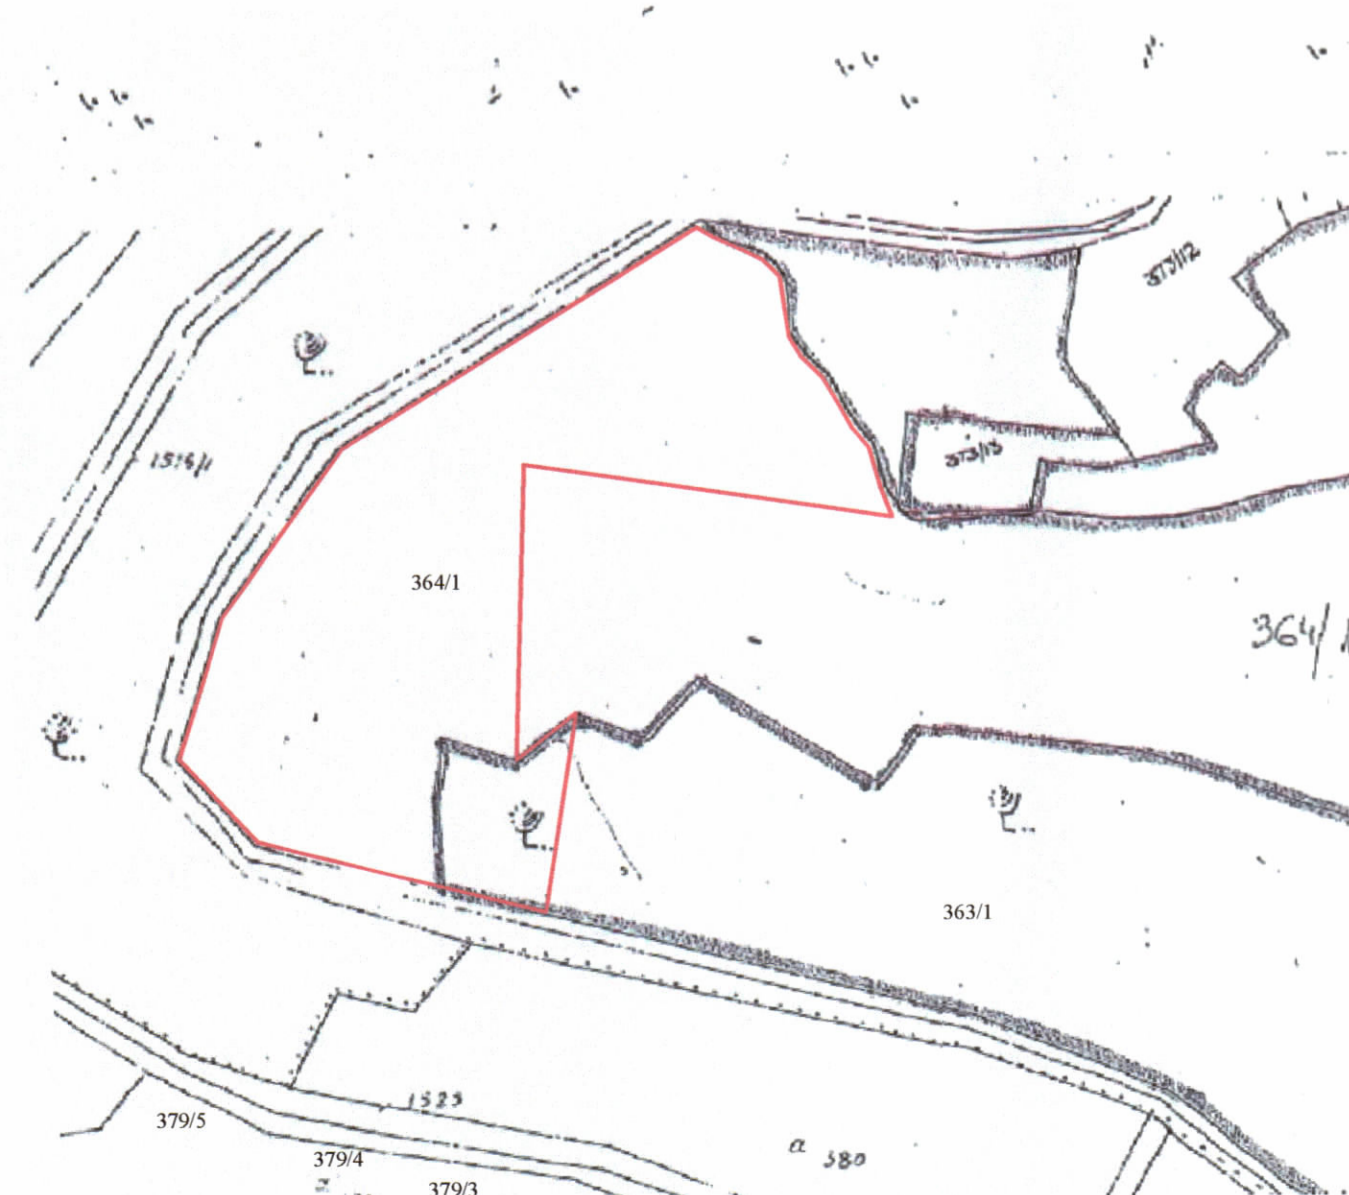

POZICIONI KADASTRAL SHK. 1:500

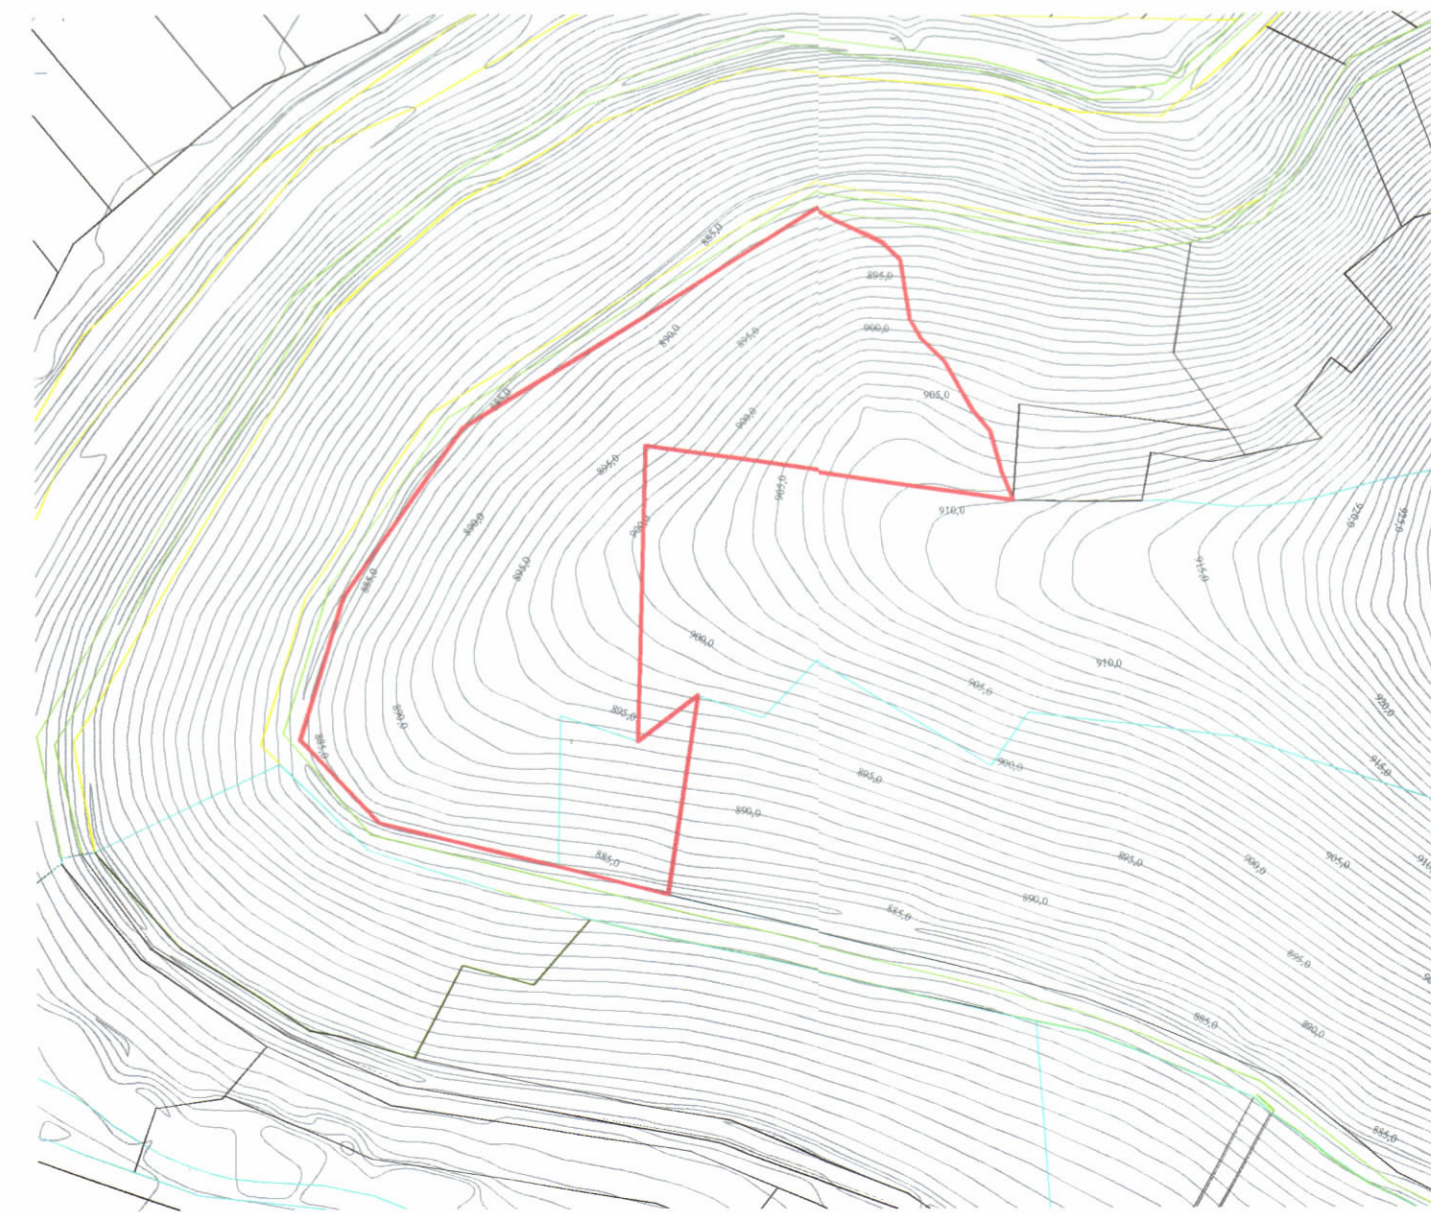

HARTA TOPOGRAFIKE SHK. 1:500



PAMJE TREDIMENSIONALE

TREGUESIT E ZHVILLIMIT:

Sipërfaqe e përgjithshme e truallit:	21 000 m ²
Sipërfaqe e truallit që përdoret për zhvillim:	21 000 m ²
Fuqia e instaluar i impiantit:	2 MW
Prodhimi vjetor i energjise elektrike:	3 300 M Wh/vit
Lartësia maksimale e strukturave (panele fotovoltaike):	2.5 m

TREGUES TEKNIK:

Zona Kadastrale: Z.K. 3637;
 Nr. pasurie 363/1 (nga e cila përdoren 2000m²) dhe 364/1 (nga e cila përdoren 19000m²) në pronësi të "BASHKIA - DEVOLL"

PIKA	X_Gauss Kruger	Y_Gauss Kruger
1	4497690.231	4503057.58
2	4497683.174	4503080.058
3	4497668.897	4503102.723
4	4497657.914	4503116.865
5	4497655.269	4503136.141
6	4497628.671	4503152.522
7	4497513.157	4503082.563
8	4497473.969	4503028.703
9	4497459.307	4502982.821
10	4497484.341	4502955.355
11	4497577.877	4502930.773
12	4497587.513	4502995.76
13	4497565.949	4502981.675
14	4497571.835	4503074.644



REPUBLIKA E SHQIPËRISË
 KËSHILLI KOMBËTAR I TERRITORIT


MIRATOHET

KRYETARI I K.K.T



Z. EDI RAMA

Znj. Belinda Balluku
 Ministër i Infrastrukturës dhe Energjisë

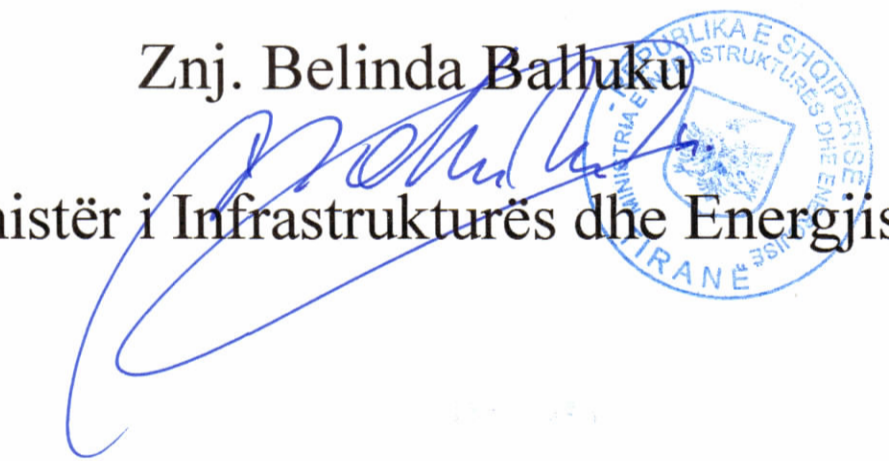

Miratuar me Vendim të KKT Nr. 10, Datë 26/12/2023

LEJE ZHVILLIMI PËR OBJEKTIN: "IMPIANTI GJENERUES I ENERGJISË ELEKTRIKE FOTOVOLTAIKE ME KAPACITET TË INSTALUAR 2 MW DHE VEPRAVE NDIHMËSE" ME VENDNDODHJE NË ZONËN BITINCKË - BILISHT, ME SUBJEKT ZHVILLUES SHOQËRINË "ERNI SOLAR" SH.P.K.

EMËRTIMI I FLETËS:	PLANI I VENDOSJES SË STRUKTURËS:	
ZHVILLUES:	"ERNI SOLAR" SH.P.K.	
PROJEKTUES:	Ark. Kleant BIBOLLI Lic. A.1624	
NDËRTUES:	"ERNI SOLAR" SH.P.K.	
FAZA E PROJEKTIT:	PROJEKT TEKNIK	
SHKALLA 1: 500	NR. I FLETES A-01	NR. I KOPIJEVE 02/06