


LEJE NDËRTIMI PËR OBJEKTIN : " NDËRTIMI I HEC SHIROKU NË PËRROIN E HOTOMIZËS DHE PËRROIN E HOLTËS , DEGË E LUMIT DEVOLL, BASHKIA GRAMSH , QARKU ELBASAN , ME SUBJEKT ZHVILLUES SHOQËRIA " DELIU 3D " SH.P.K




REPUBLIKA E SHQIPËRISË
KËSHILLI KOMBËTAR I
TERRITORIT

MIRATOHET

KRYETARI I K.K.T

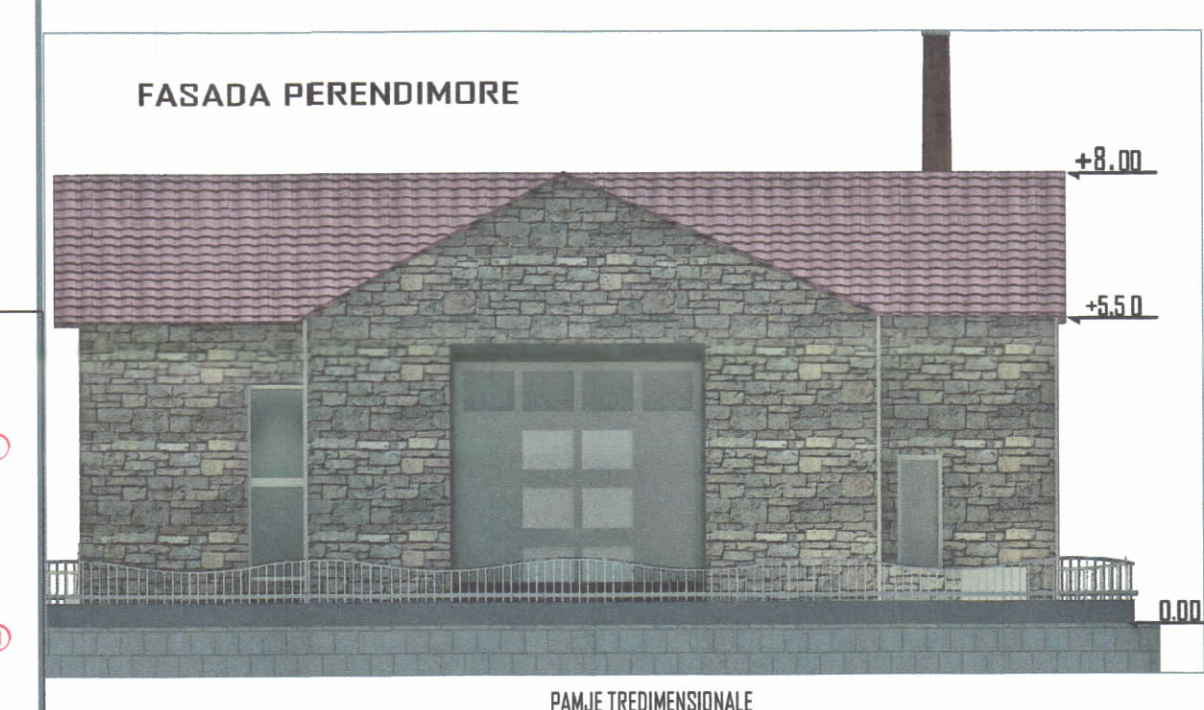


HEC SHIROKU KOORDINATAT KRGJSH			
Nënveprat e Hec-it	E (m)	N(m)	Z(m)
Vepër Marrje Nr.1	530857	4536163	1188
Vepër Marrje Nr.2	528239	4534753	1195
Godinë Centrali	529907	4533331	870

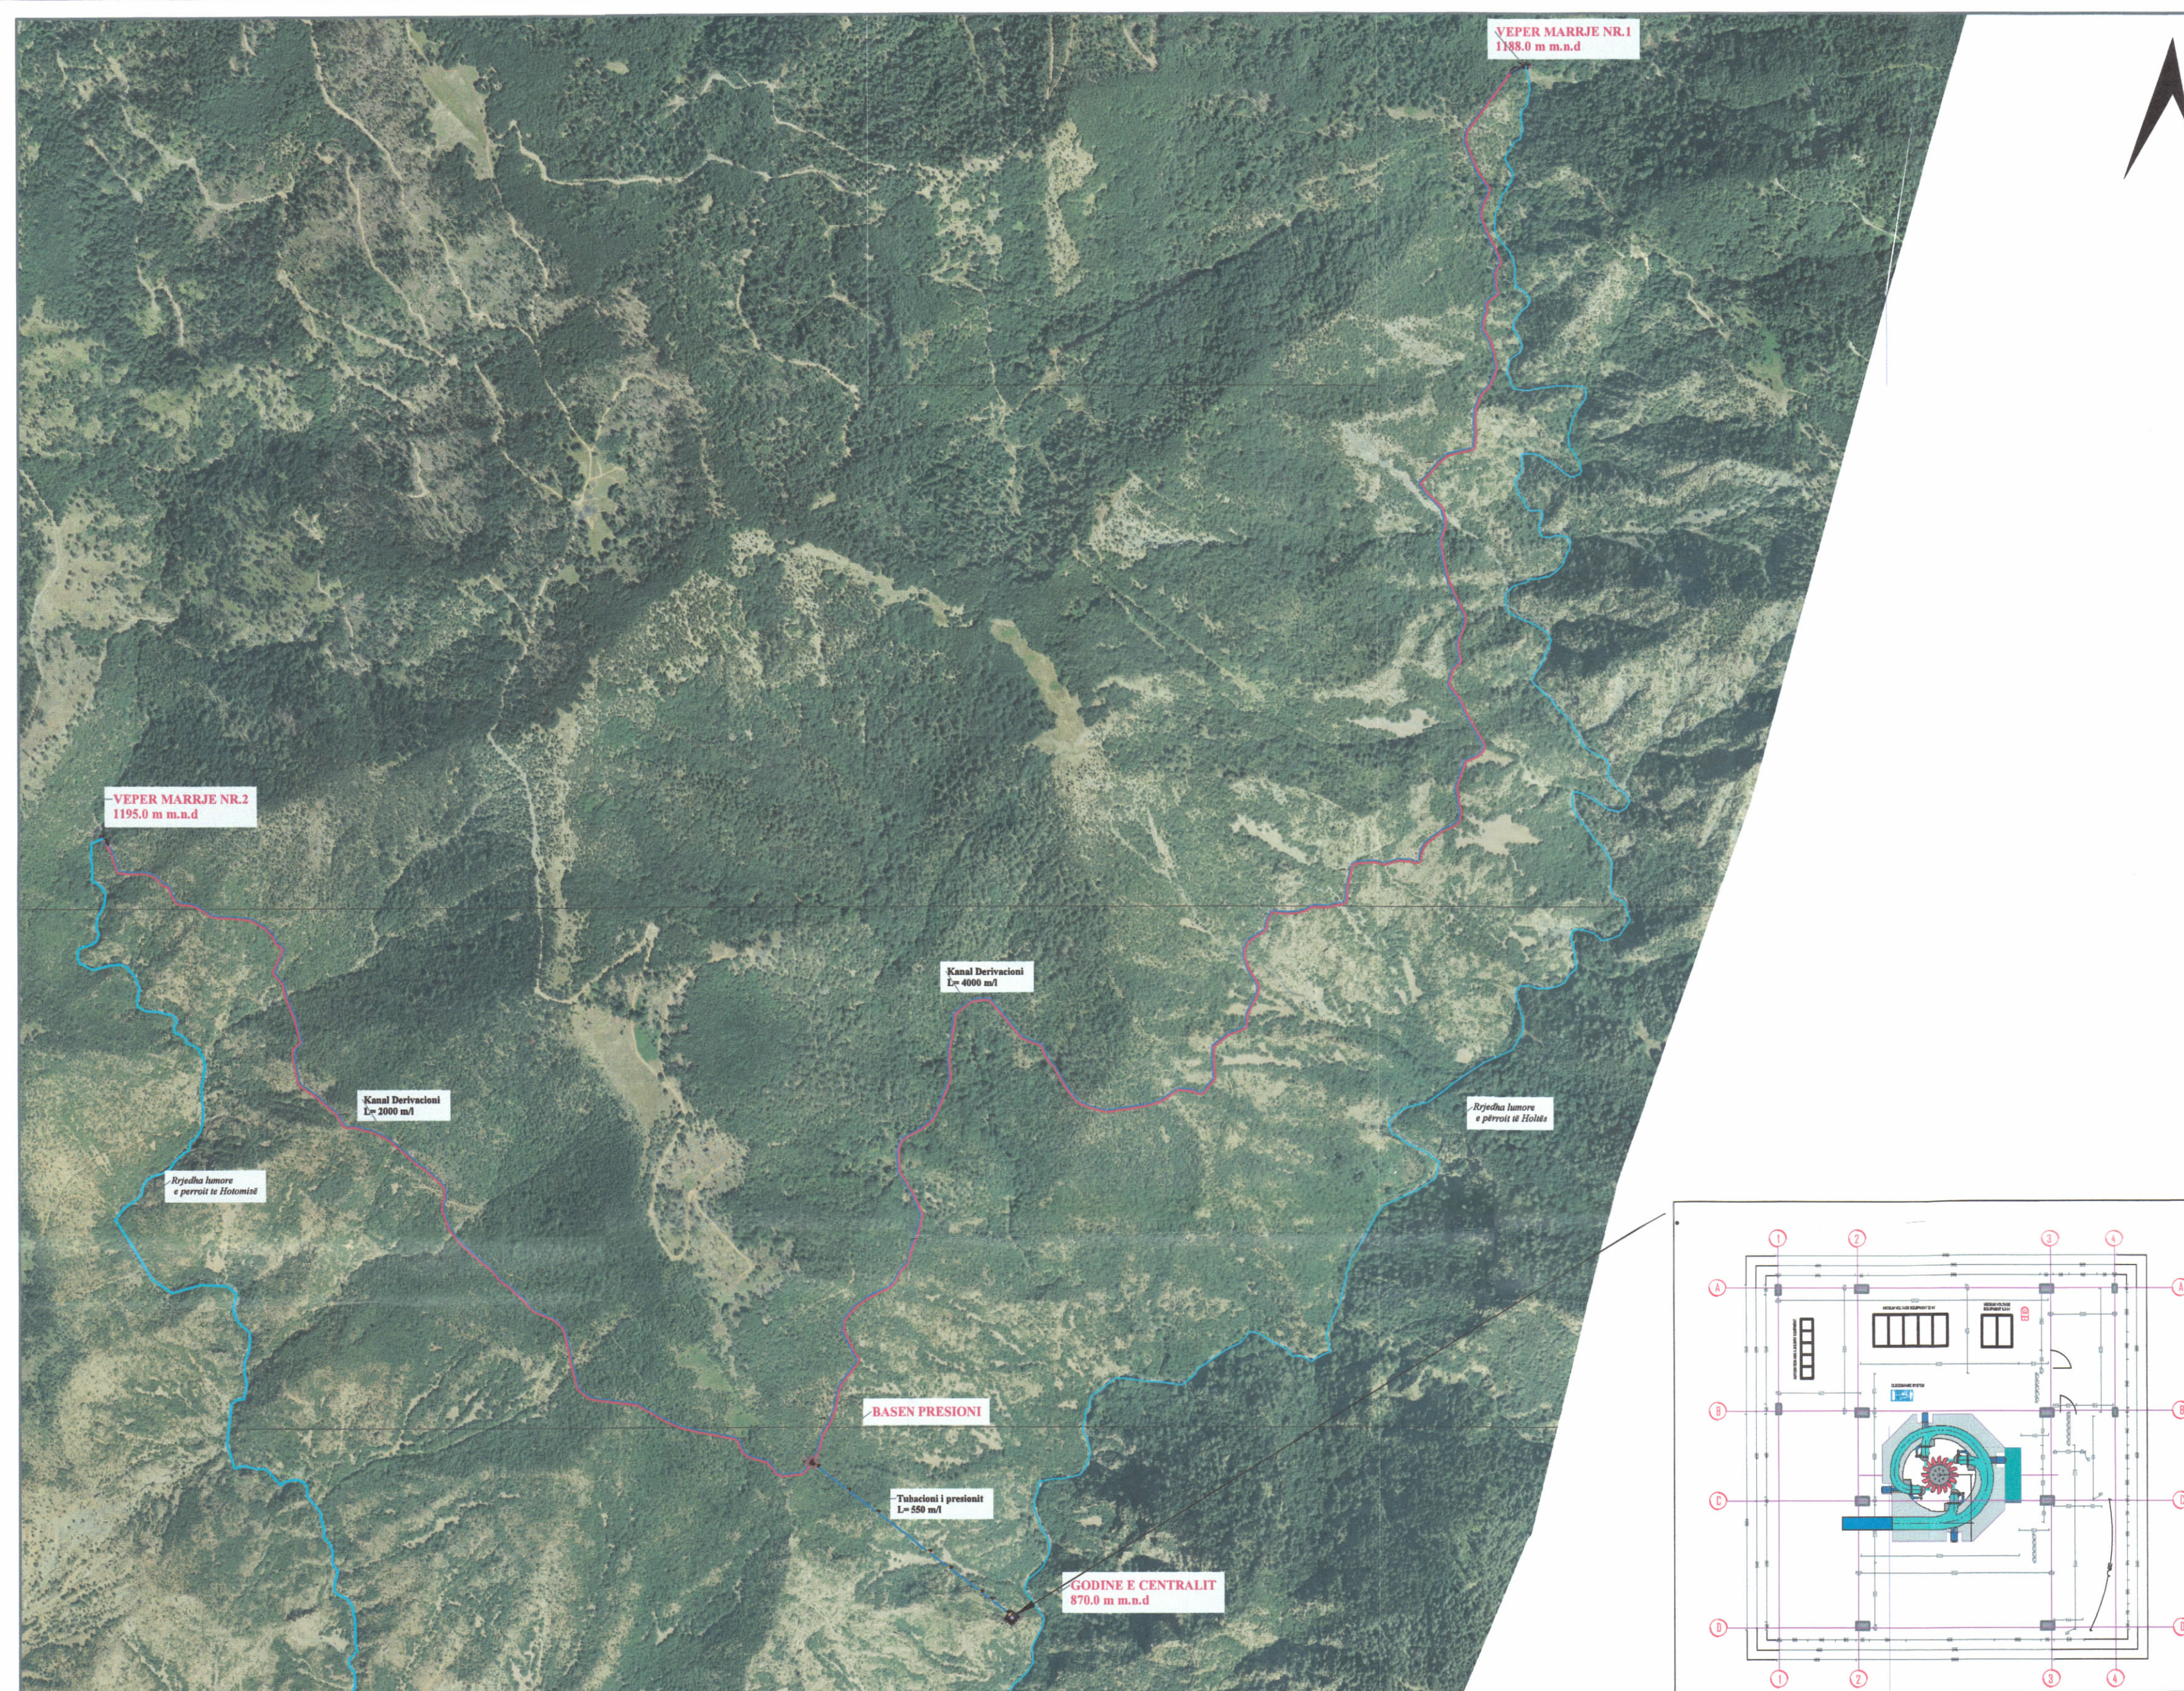


PLANI I VENDOSJES SË STRUKTURËS SHK. 1: 5000

PLANIMETRIA E GODINES SE CENTRALIT SHK. 1: 500

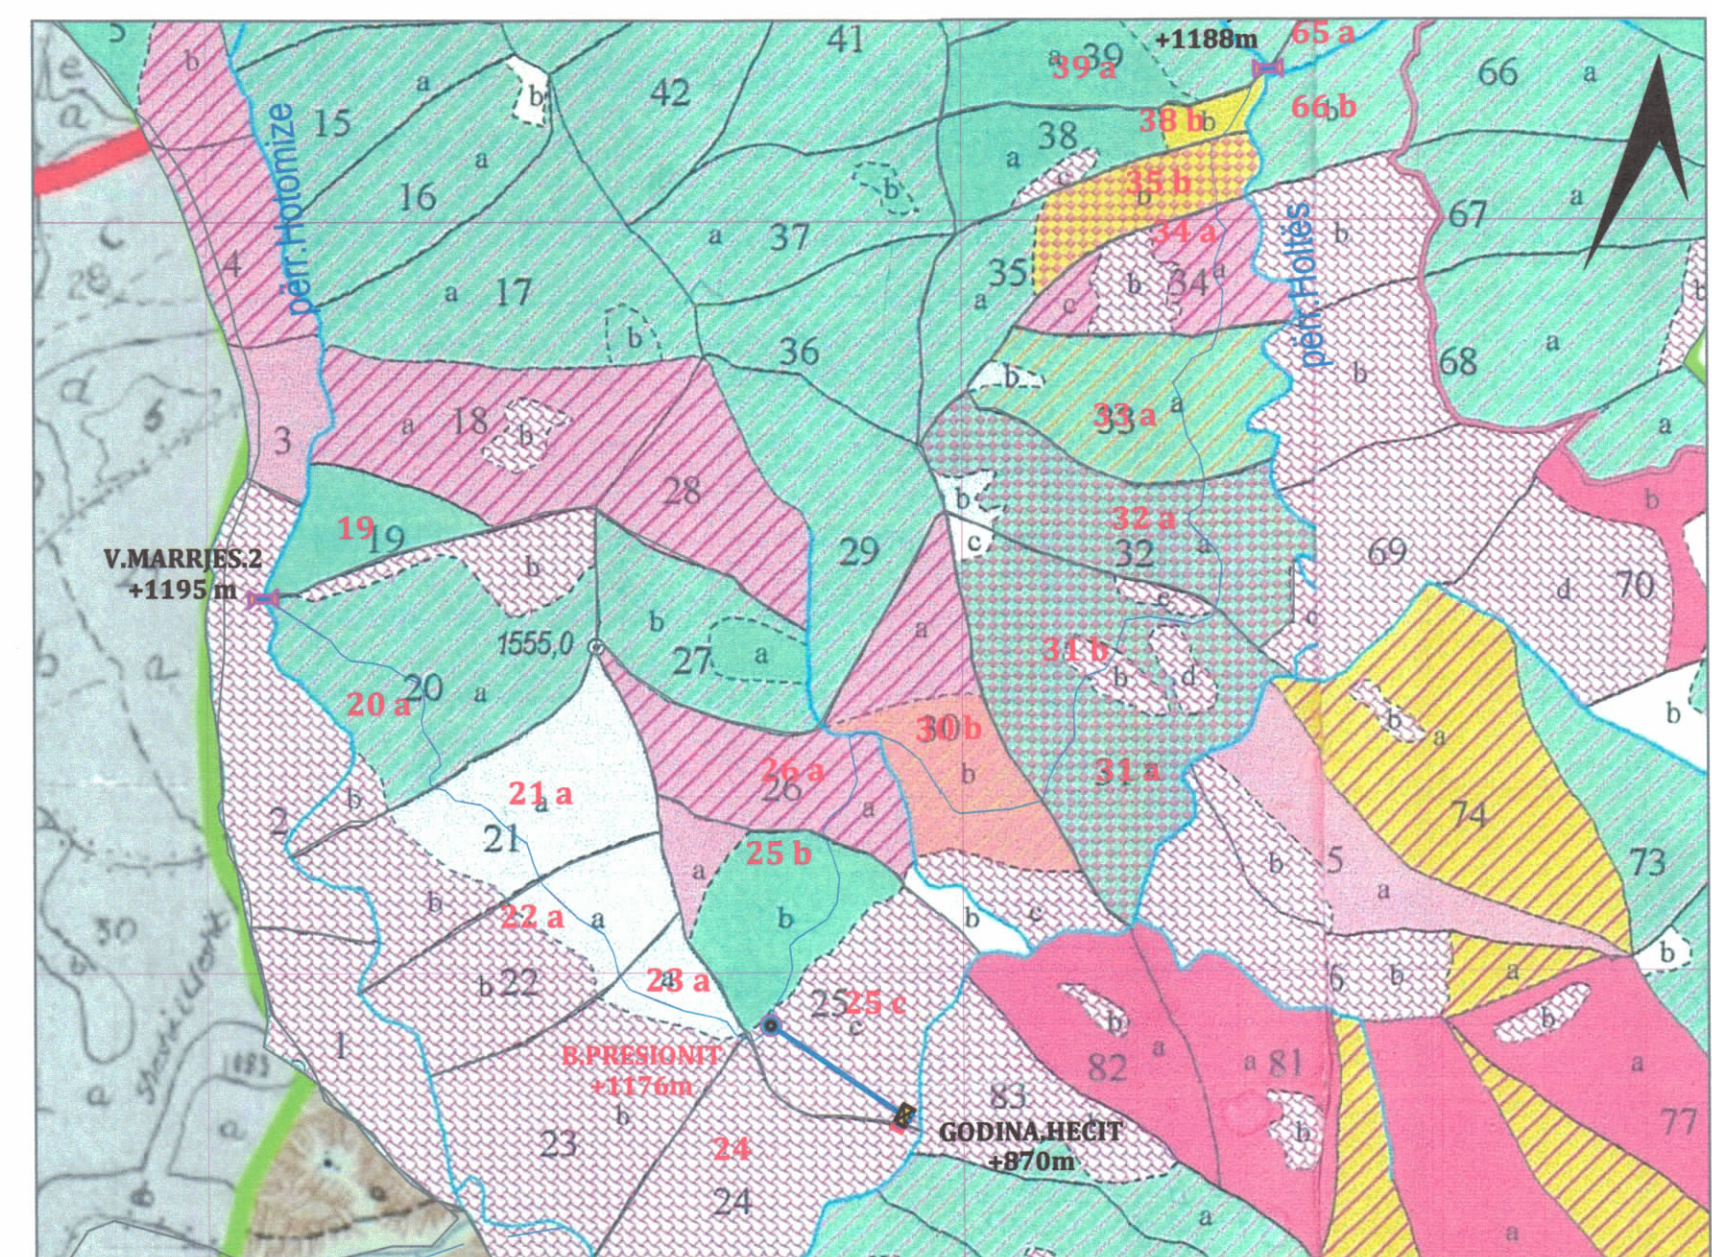

POZICIONI KADASTRAL SH: 1:10 000

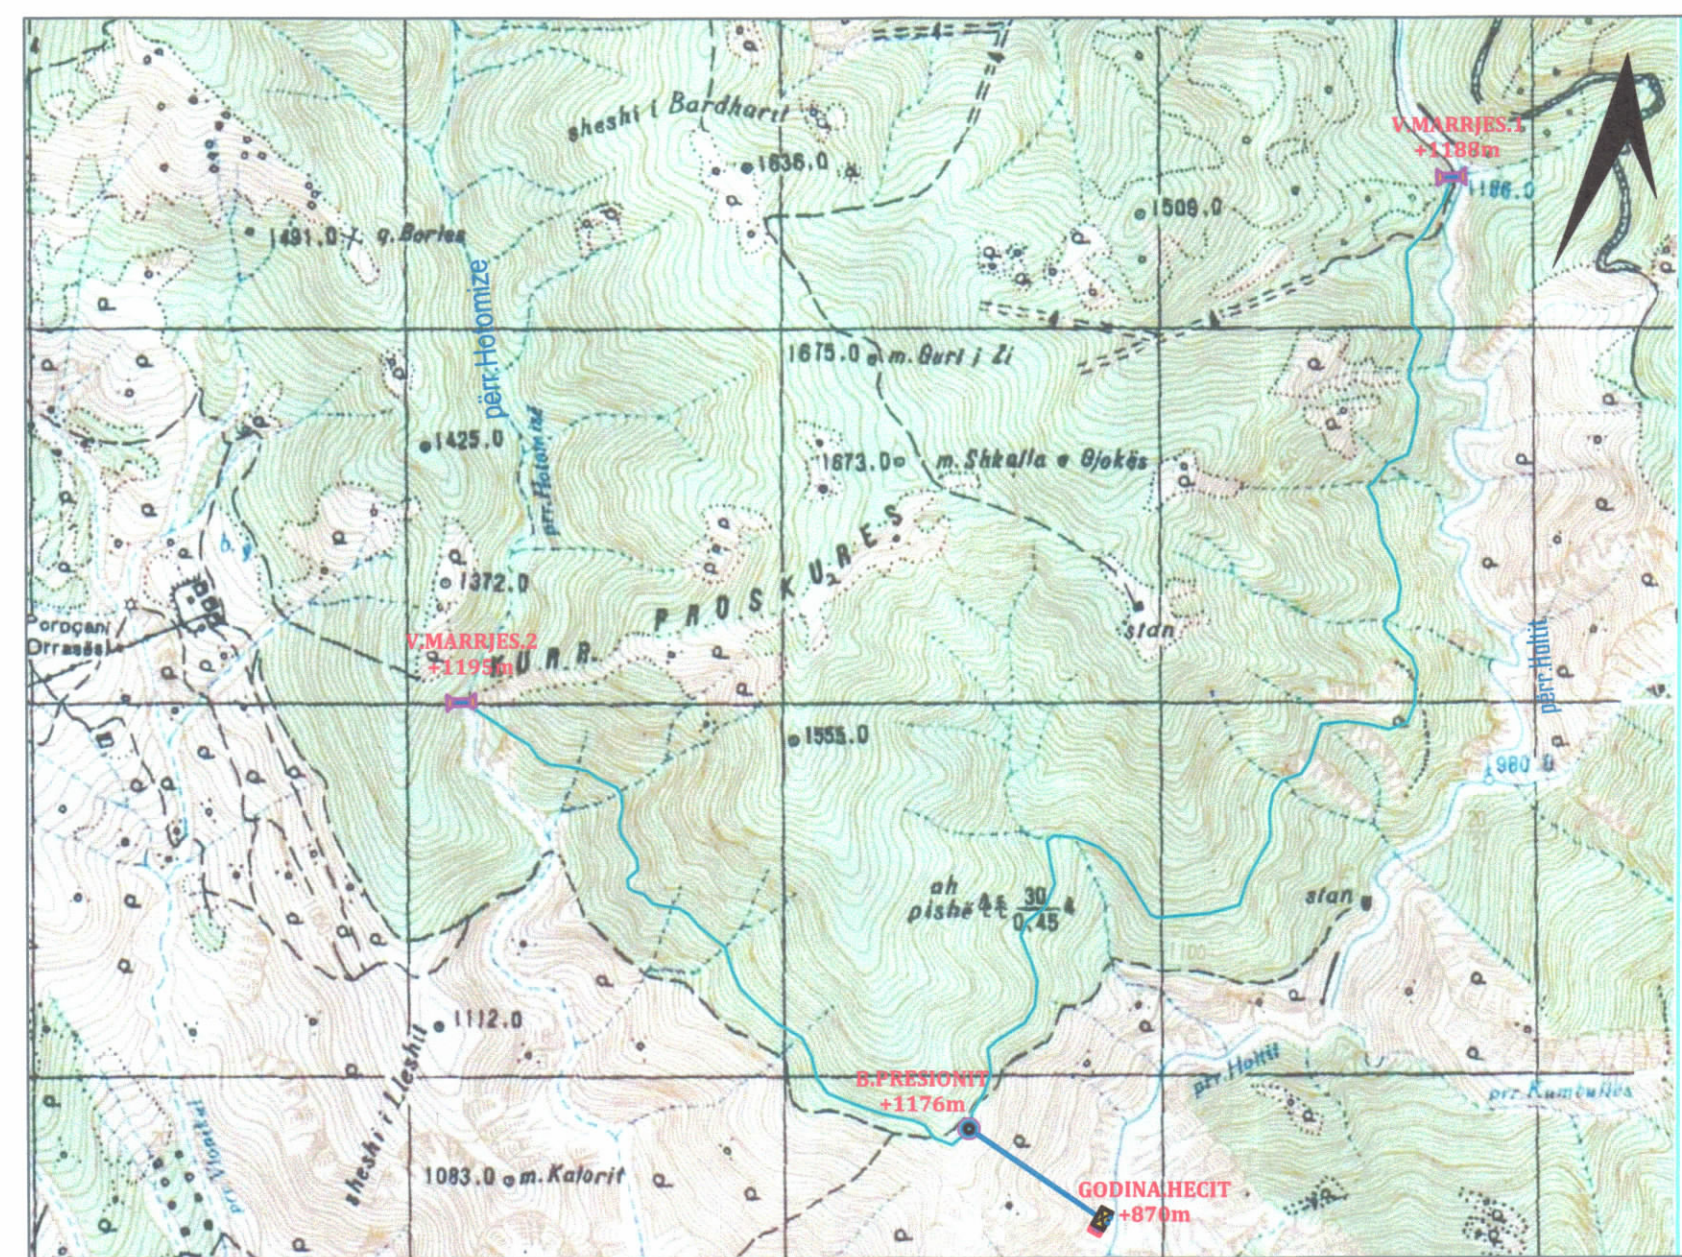

HARTA TOPOGRAFIKE SHK. 1:10 000

TREGUESIT E ZHVILLIMIT:
 Sipërfaqe e ndertimit të Veprave të marrjes (1 dhe2): S= 80 m²
 Sipërfaqe e ndertimit të Dekantuesve (1 dhe 2): S= 120 m²
 Sipërfaqe e ndertimit të Basenit Presioni : S= 70 m²
 Sipërfaqe e ndertimit të Godinës së Centralit: S= 250 m²
 Gjatësia lineare e kanalit të derivacionit nr.1: L= 4200 m/l
 Gjatësia lineare e kanalit të derivacionit nr.2: L= 2000 m/l
 Gjatësia e tubacionit te presionit : L= 550 m/l
 Lartësia maksimale nga niveli i Kuotës së sistemimit: 8.0 m
 Numri i kateve mbi tokë: 1 kat
 Numri i kateve nën tokë: 0 kat.

TREGUES TEKNIK:
 Kuota e Veprës së Marrjes Nr.1 1188.0 m m.n.d
 Kuota e Veprës së Marrjes Nr.2 1195.0 m m.n.d
 Kuota e Basenit të Presionit 1176.0 m m.n.d
 Kuota e Godinës së Centralit 870.0 m m.n.d
 Fuqia e Instaluar 1600 kW
 Energjia Vjetore 5 962 399 kW/vit

PRONAT QË ZHVILLOHET SKEMA :
 Bashkia Gramsh
 Ekonomia pyjore "Holtë -Lukovë"
 N/ngastrat : 19/a, 20/a, 21/a, 22/a, 23/a, 24, 25/c, 23/b, 39/b, 38/b, 25/b, 34/a, 33/a, 32/a, 31/a, 31/b, 30/b, 26/a, 35/b dhe 123.

Miratuar me Vendim të KKT Nr.20, Datë 01/08/2023

LEJE NDËRTIMI PËR OBJEKTIN : "NDËRTIMI I BURIMIT TË RI GJENERUES TË ENERGJISË, HEC SHIROKU , NË PELLGUN UJËMBLEDHËS TË PËRROIT TË HOLTËS DHE PËRROIT TË HOTOMISË, DEGË E LUMIT DEVOLL, BASHKIA GRAMSH , QARKU ELBASAN , ME SUBJEKT ZHVILLUES SHOQËRINË " DELIU 3D " SH.P.K

EMËRTIMI I FLETËS:	PLANI I VENDOSJES SË STRUKTURËS HEC SHIROKU	
POROSITËS:	DELIU 3D SH.P.K	
PROJEKTUES:	AM-RES SH.P.K	
ZHVILLUES:	DELIU 3D SH.P.K	
FAZA E PROJEKTT:	PROJEKT ZBATIM	
SHKALLA 1:5000, 1:10 000 , 1:500	NR. I FLETES A-01	NR. I KOPIJEVE 05-06

