



LEJE NDËRTIMI PËR OBJEKTIN: "PARKU FOTOVOLTAIK 20 MW ERSEKA SOLAR PARK I", ME VENDNDODHJE NË FSHATIN STARJË, BASHKIA KOLONJË, QARKU KORÇË



PLANI I VENDOSIES SË STRUKTURËS SHK. 1: 2500

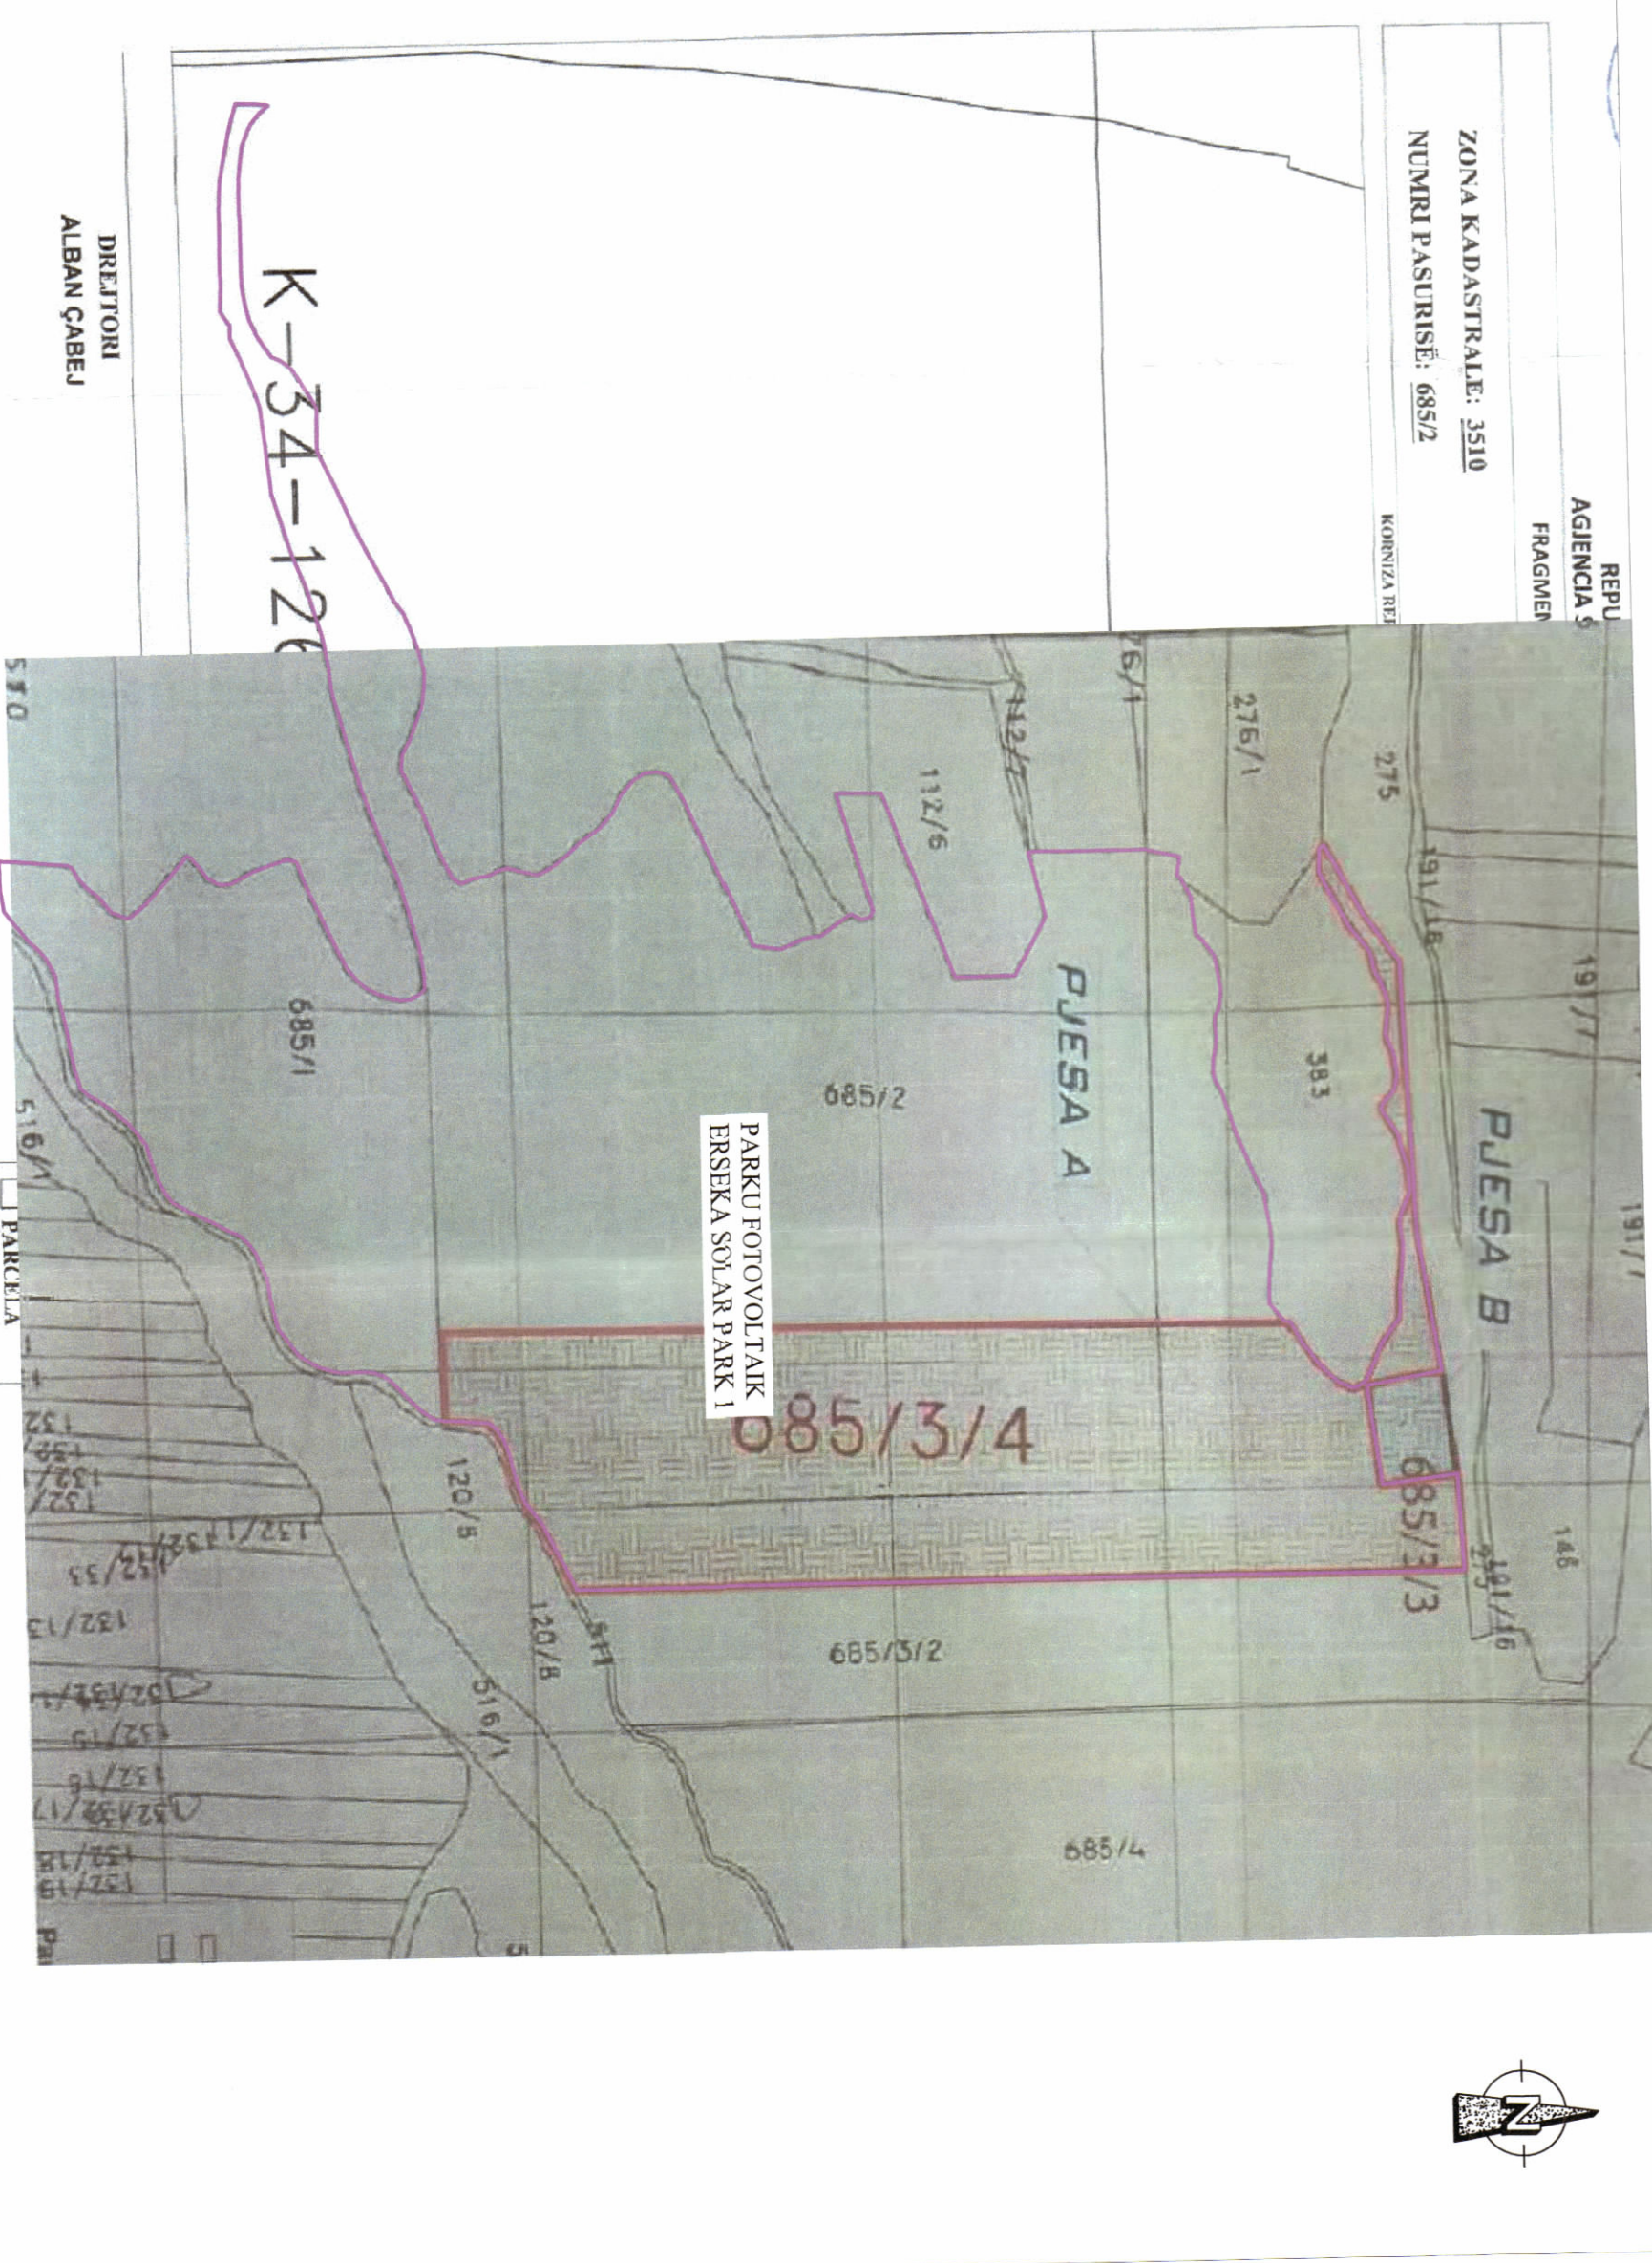

POZICIONI KADASTRAL SHK. 1:5000

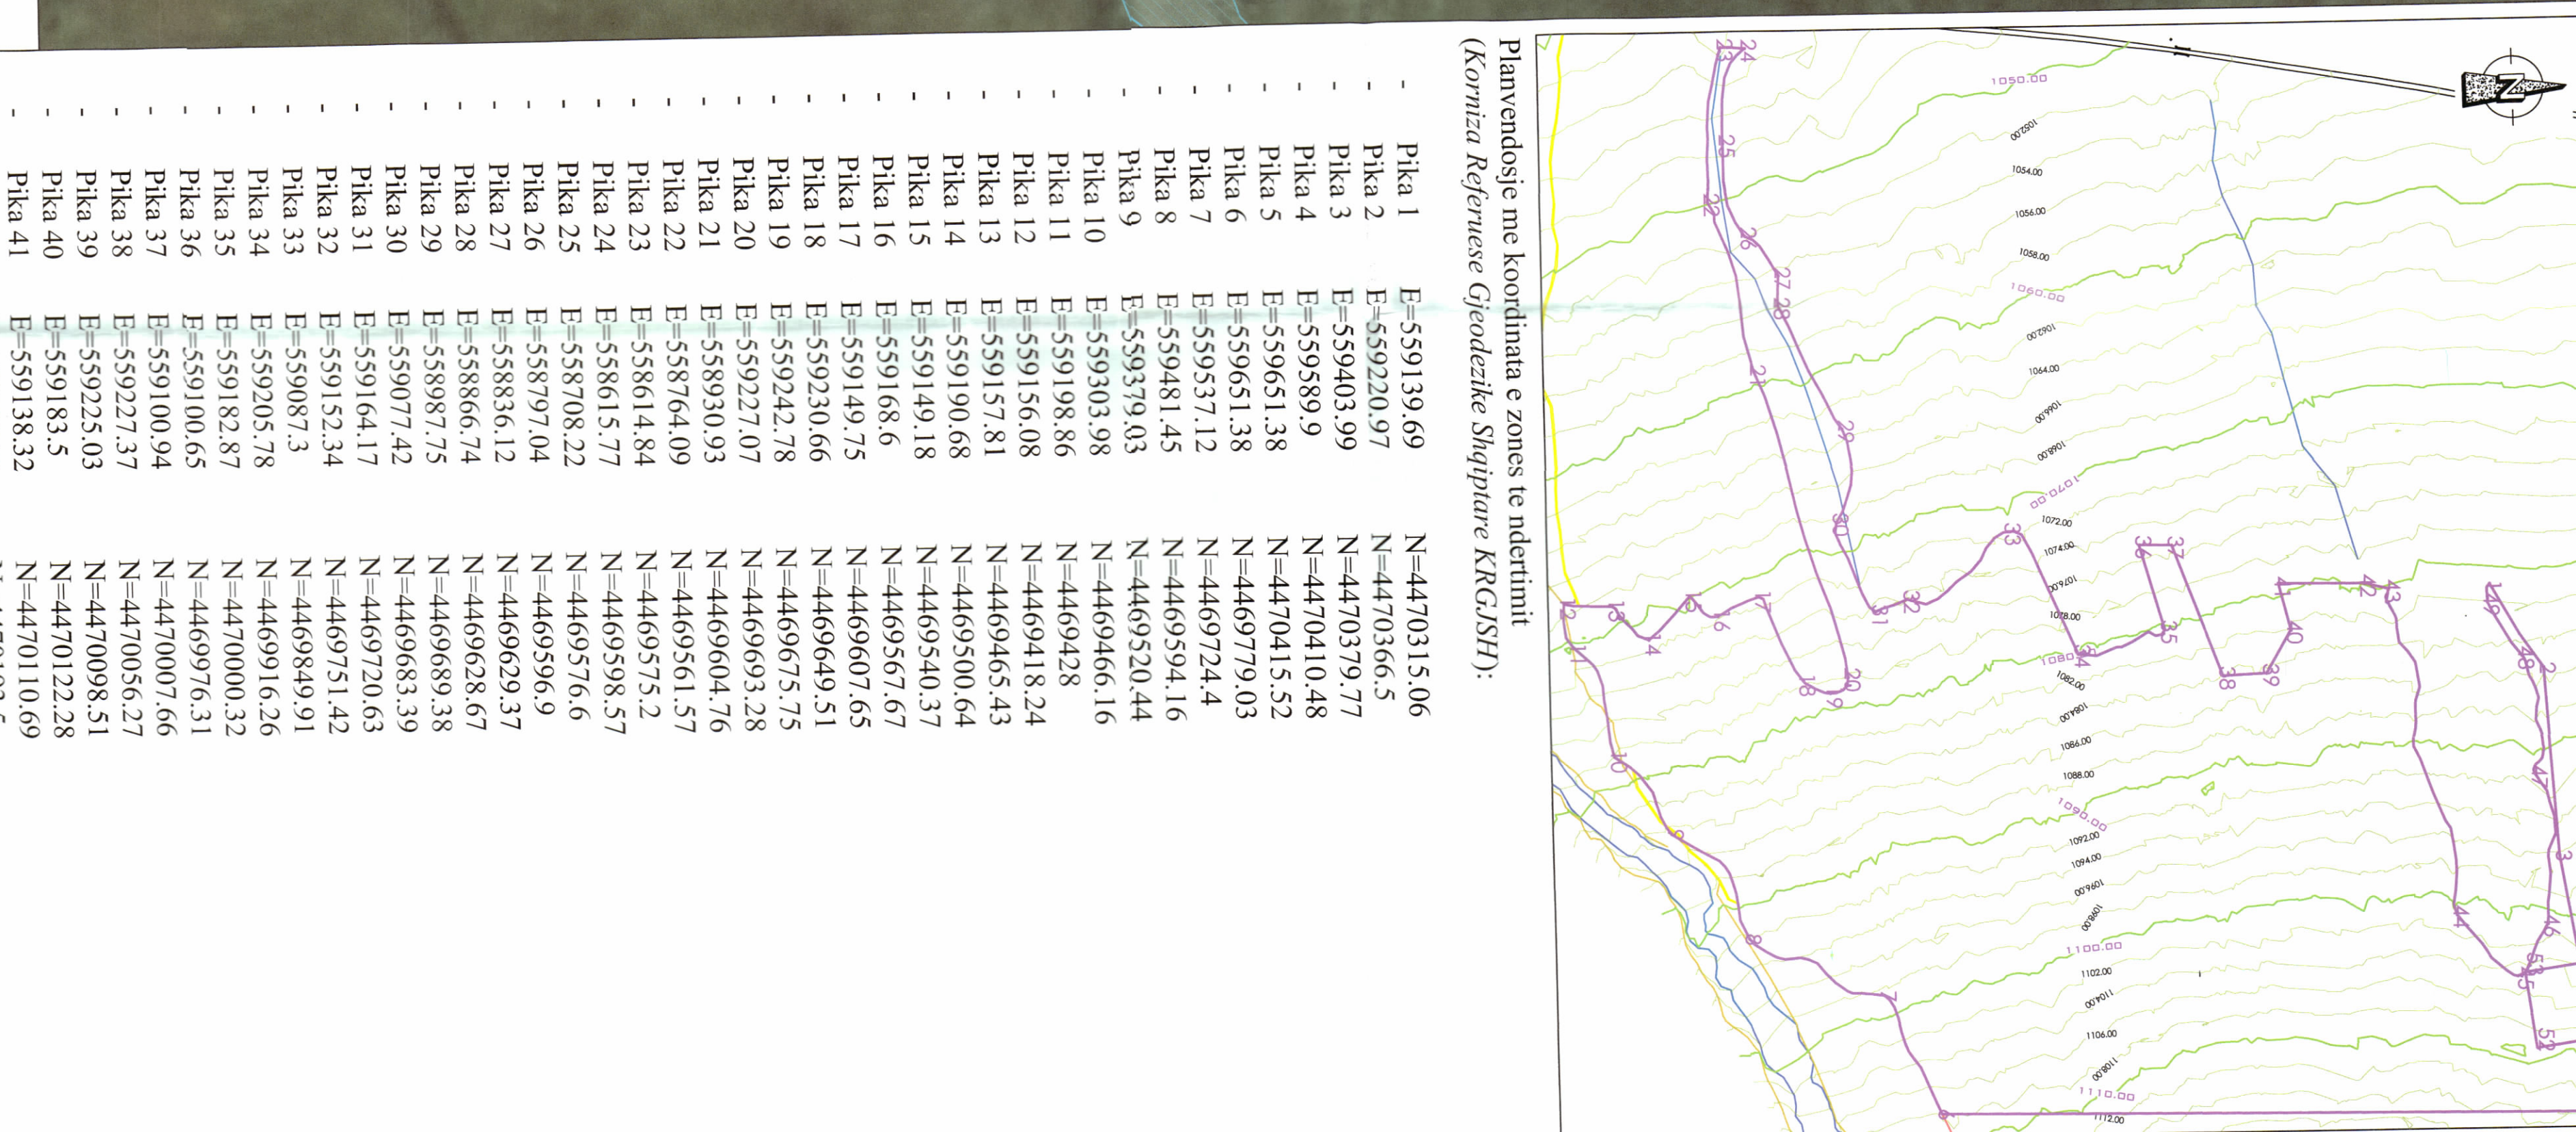

HARTA TOPOGRAFIKE SHK. 1:5000

Planvendosje me koordinata e zones te ndërtimit
(Komiza Referuese Gjeoqezike Shqipërie KRQJST)

Pika 1	E-559139.69	N-4470315.06
Pika 2	E-559220.97	N-4470366.5
Pika 3	E-559403.99	N-4470379.77
Pika 4	E-559589.9	N-4470410.48
Pika 5	E-559651.38	N-4470415.52
Pika 6	E-559651.38	N-4469779.03
Pika 7	E-559537.12	N-4469724.4
Pika 8	E-559481.45	N-4469594.16
Pika 9	E-559379.03	N-4469520.44
Pika 10	E-559303.98	N-4469466.16
Pika 11	E-559198.86	N-4469428
Pika 12	E-559156.08	N-4469418.24
Pika 13	E-559157.81	N-4469465.43
Pika 14	E-559190.68	N-4469500.64
Pika 15	E-559149.18	N-4469540.37
Pika 16	E-559168.6	N-4469567.67
Pika 17	E-559149.75	N-4469649.51
Pika 18	E-559230.66	N-4469649.51
Pika 19	E-559242.78	N-4469675.75
Pika 20	E-559227.07	N-4469693.28
Pika 21	E-558930.93	N-4469604.76
Pika 22	E-558764.09	N-4469561.57
Pika 23	E-558614.84	N-4469575.2
Pika 24	E-558615.77	N-4469598.57
Pika 25	E-558708.22	N-4469576.6
Pika 26	E-558797.04	N-4469596.9
Pika 27	E-558836.12	N-4469629.37
Pika 28	E-558866.14	N-4469628.67
Pika 29	E-558987.75	N-4469698.38
Pika 30	E-559077.42	N-4469853.39
Pika 31	E-559164.17	N-4469720.63
Pika 32	E-559152.34	N-446971.42
Pika 33	E-559087.3	N-4469849.91
Pika 34	E-559205.78	N-4469916.26
Pika 35	E-559182.87	N-4470000.32
Pika 36	E-559100.65	N-4469976.31
Pika 37	E-559100.94	N-4470007.66
Pika 38	E-559227.37	N-4470056.27
Pika 39	E-559225.03	N-4470098.51
Pika 40	E-559183.5	N-4470122.28
Pika 41	E-559138.32	N-4470110.69
Pika 42	E-559138.73	N-4470193.5
Pika 43	E-559144.29	N-4470279.67
Pika 44	E-559461.66	N-447029.67
Pika 45	E-559521.76	N-4470341.4
Pika 46	E-559471.03	N-4470367.56
Pika 47	E-559209.41	N-4470357.64
Pika 48	E-559157.96	N-4470345.74
Pika 49	E-559510.12	N-4470312.85
Pika 50	E-559582.69	N-4470398.11
Pika 51	E-559590.72	N-4470408.41
Pika 52	E-559518.31	N-4470355.98
Pika 53	E-559518.31	N-4470344.84

TREGUESIT ZHVILLIMORE PER PARKUN FOTOVOLTAIK ERSEKA SOLAR PARK I - 20MW

- Sipërfaqe e përgjithshme e zones te projektit 37.4238 ha
- Sipërfaqe e tokës e zone nga panellet 31.08 ha
- Sipërfaqe e tokës e zone nga panellet (Parku fotovoltaik Erseka Solar Park I): 1.37 ha
- Sipërfaqe e tokës e zone nga rrugët e brendshme: 1.50 m
- Lartësia maksimale e strukturave:

TREGUESI TEKNIK:

- Pasurite ku zhvillohet projekti propozimin (N-Par dhe Zona Kadastrale):
- Nr. Pas. 685/1, ZK. 3510, Sip. 60 000 m²
- Nr. Pas. 685/2, ZK. 3510, Sip. 197 000 m²
- Nr. Pas. 685/3/4, ZK. 3510, Sip. 117 238 m²

LEGENDE

- Zona e projektit te parkut fotovoltaik Erseka Solar Park I



REPUBLIKA E SHQIPËRISË
KËSHILLI KOMBËTAR I TERRITORIT

MIRATOHET

KRYETARI I K.K.T

Z. EDH RAMA

Znj. Belinda Balluku
Ministër i Infrastrukturës dhe Energjisë

Miratur me Vendim të KKT Nr. 22, Datë 18/10/2023

LEJE NDËRTIMI PËR OBJEKTIN: "PARKU FOTOVOLTAIK 20MW ERSEKA SOLAR PARK I", ME VENDNDODHJE NË FSHATIN STARJË, BASHKIA KOLONJË, QARKU KORÇË

EMËRTIMI I FLETËS:	Plan i vendosjes së strukturës për projektin "Parku Fotovoltaik 20 Mw Erseka Solar Park I", Korçë vendndodhje në bashkinë Kolonjë, Qarku Korçë
POROSITËS:	SHOQERIA "ERSEKA SOLAR PARK
PROJEKTUES:	STUDIO PROJEKTI "FANINA SHK" VETËPROJEKTORE
ZHVILLUES:	SHOQERIA "ERSEKA SOLAR PARK
FAZA E PROJEKTT:	PROJEKTI TEKNIK
SHKALLA I:	NR. I FLETËS A-01
	NR. I KOPIEVE 03/06 - 06/06