



LEJE NDËRTIMI PËR OBJEKTIN: "PARKU FOTOVOLTAIK 20 MW ERSEKA SOLAR PARK 2", ME VENDNDODHJE NË FSHATIN STARJE, BASHKIA KOLONJË, QARKU KORÇË

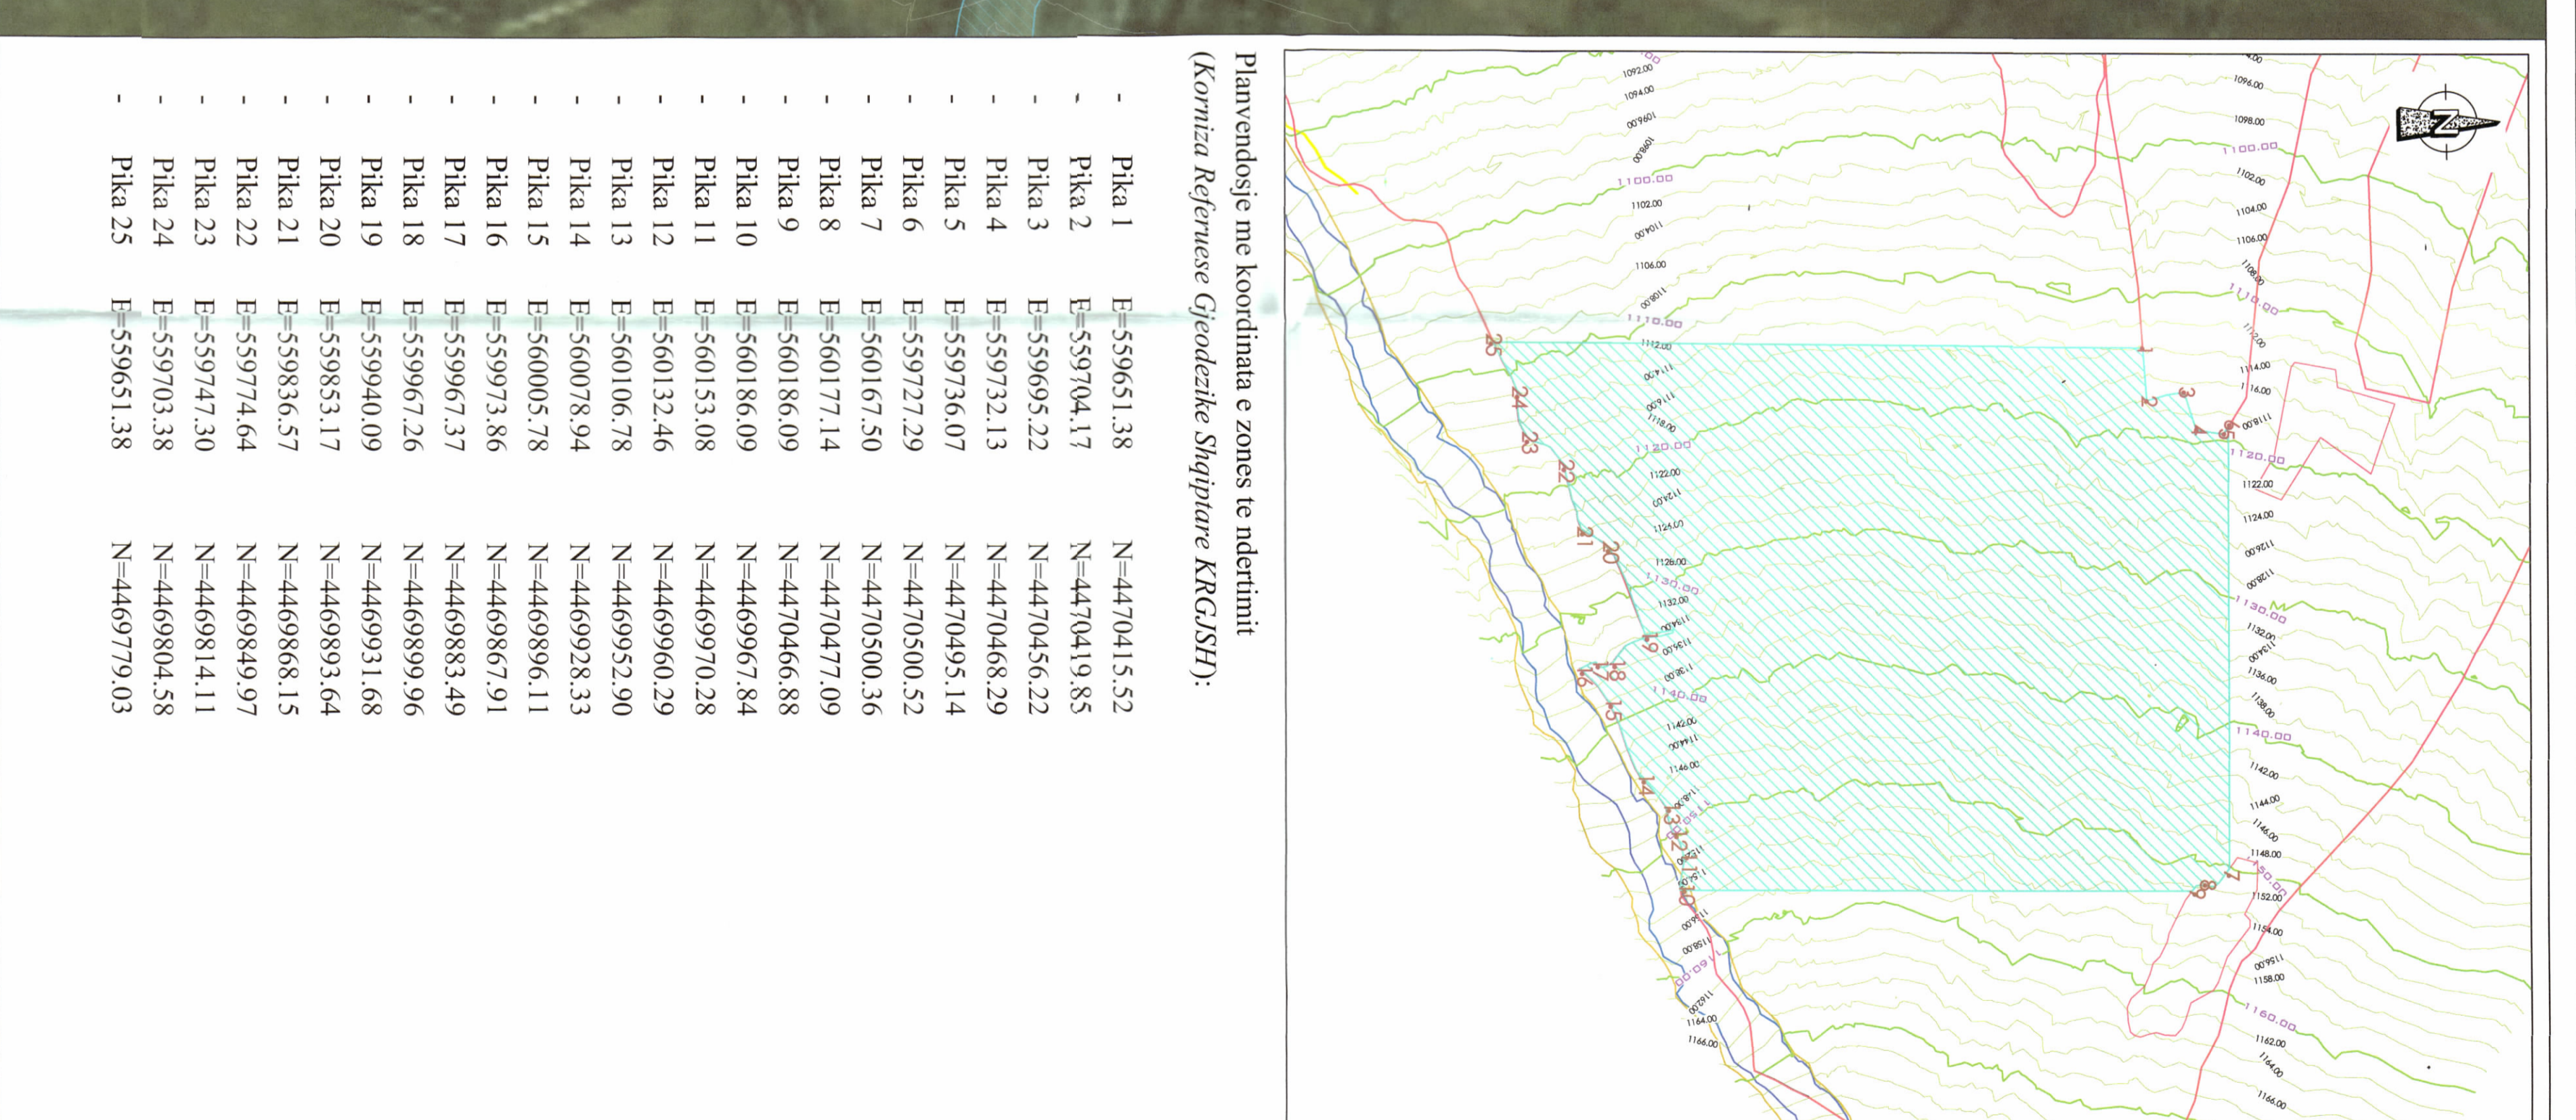

Planvendosje me koordinatë e zones të ndërtimit
(Korniza Referenese Gjendëzike Shqipërie KRGJSH):

Pika 1	E=559651.38	N=4470415.52
Pika 2	E=559704.17	N=4470419.85
Pika 3	E=559695.22	N=4470456.22
Pika 4	E=559732.13	N=4470468.29
Pika 5	E=559736.07	N=4470495.14
Pika 6	E=559727.29	N=4470500.52
Pika 7	E=560167.50	N=4470500.36
Pika 8	E=560177.14	N=4470477.09
Pika 9	E=560186.09	N=4470466.88
Pika 10	E=560186.09	N=4469967.84
Pika 11	E=560153.08	N=4469970.28
Pika 12	E=560132.46	N=4469960.29
Pika 13	E=560106.78	N=4469952.90
Pika 14	E=560078.94	N=4469928.33
Pika 15	E=560005.78	N=4469906.11
Pika 16	E=559973.86	N=4469879.91
Pika 17	E=559967.37	N=4469883.49
Pika 18	E=559967.26	N=4469899.96
Pika 19	E=559940.09	N=4469931.68
Pika 20	E=559853.17	N=4469893.64
Pika 21	E=559836.57	N=4469868.15
Pika 22	E=559774.64	N=4469849.97
Pika 23	E=559747.30	N=4469814.11
Pika 24	E=559703.38	N=4469804.58
Pika 25	E=559651.38	N=4469779.03

PLANI I VENDOSIES SË STRUKTURËS SHK. 1: 2500

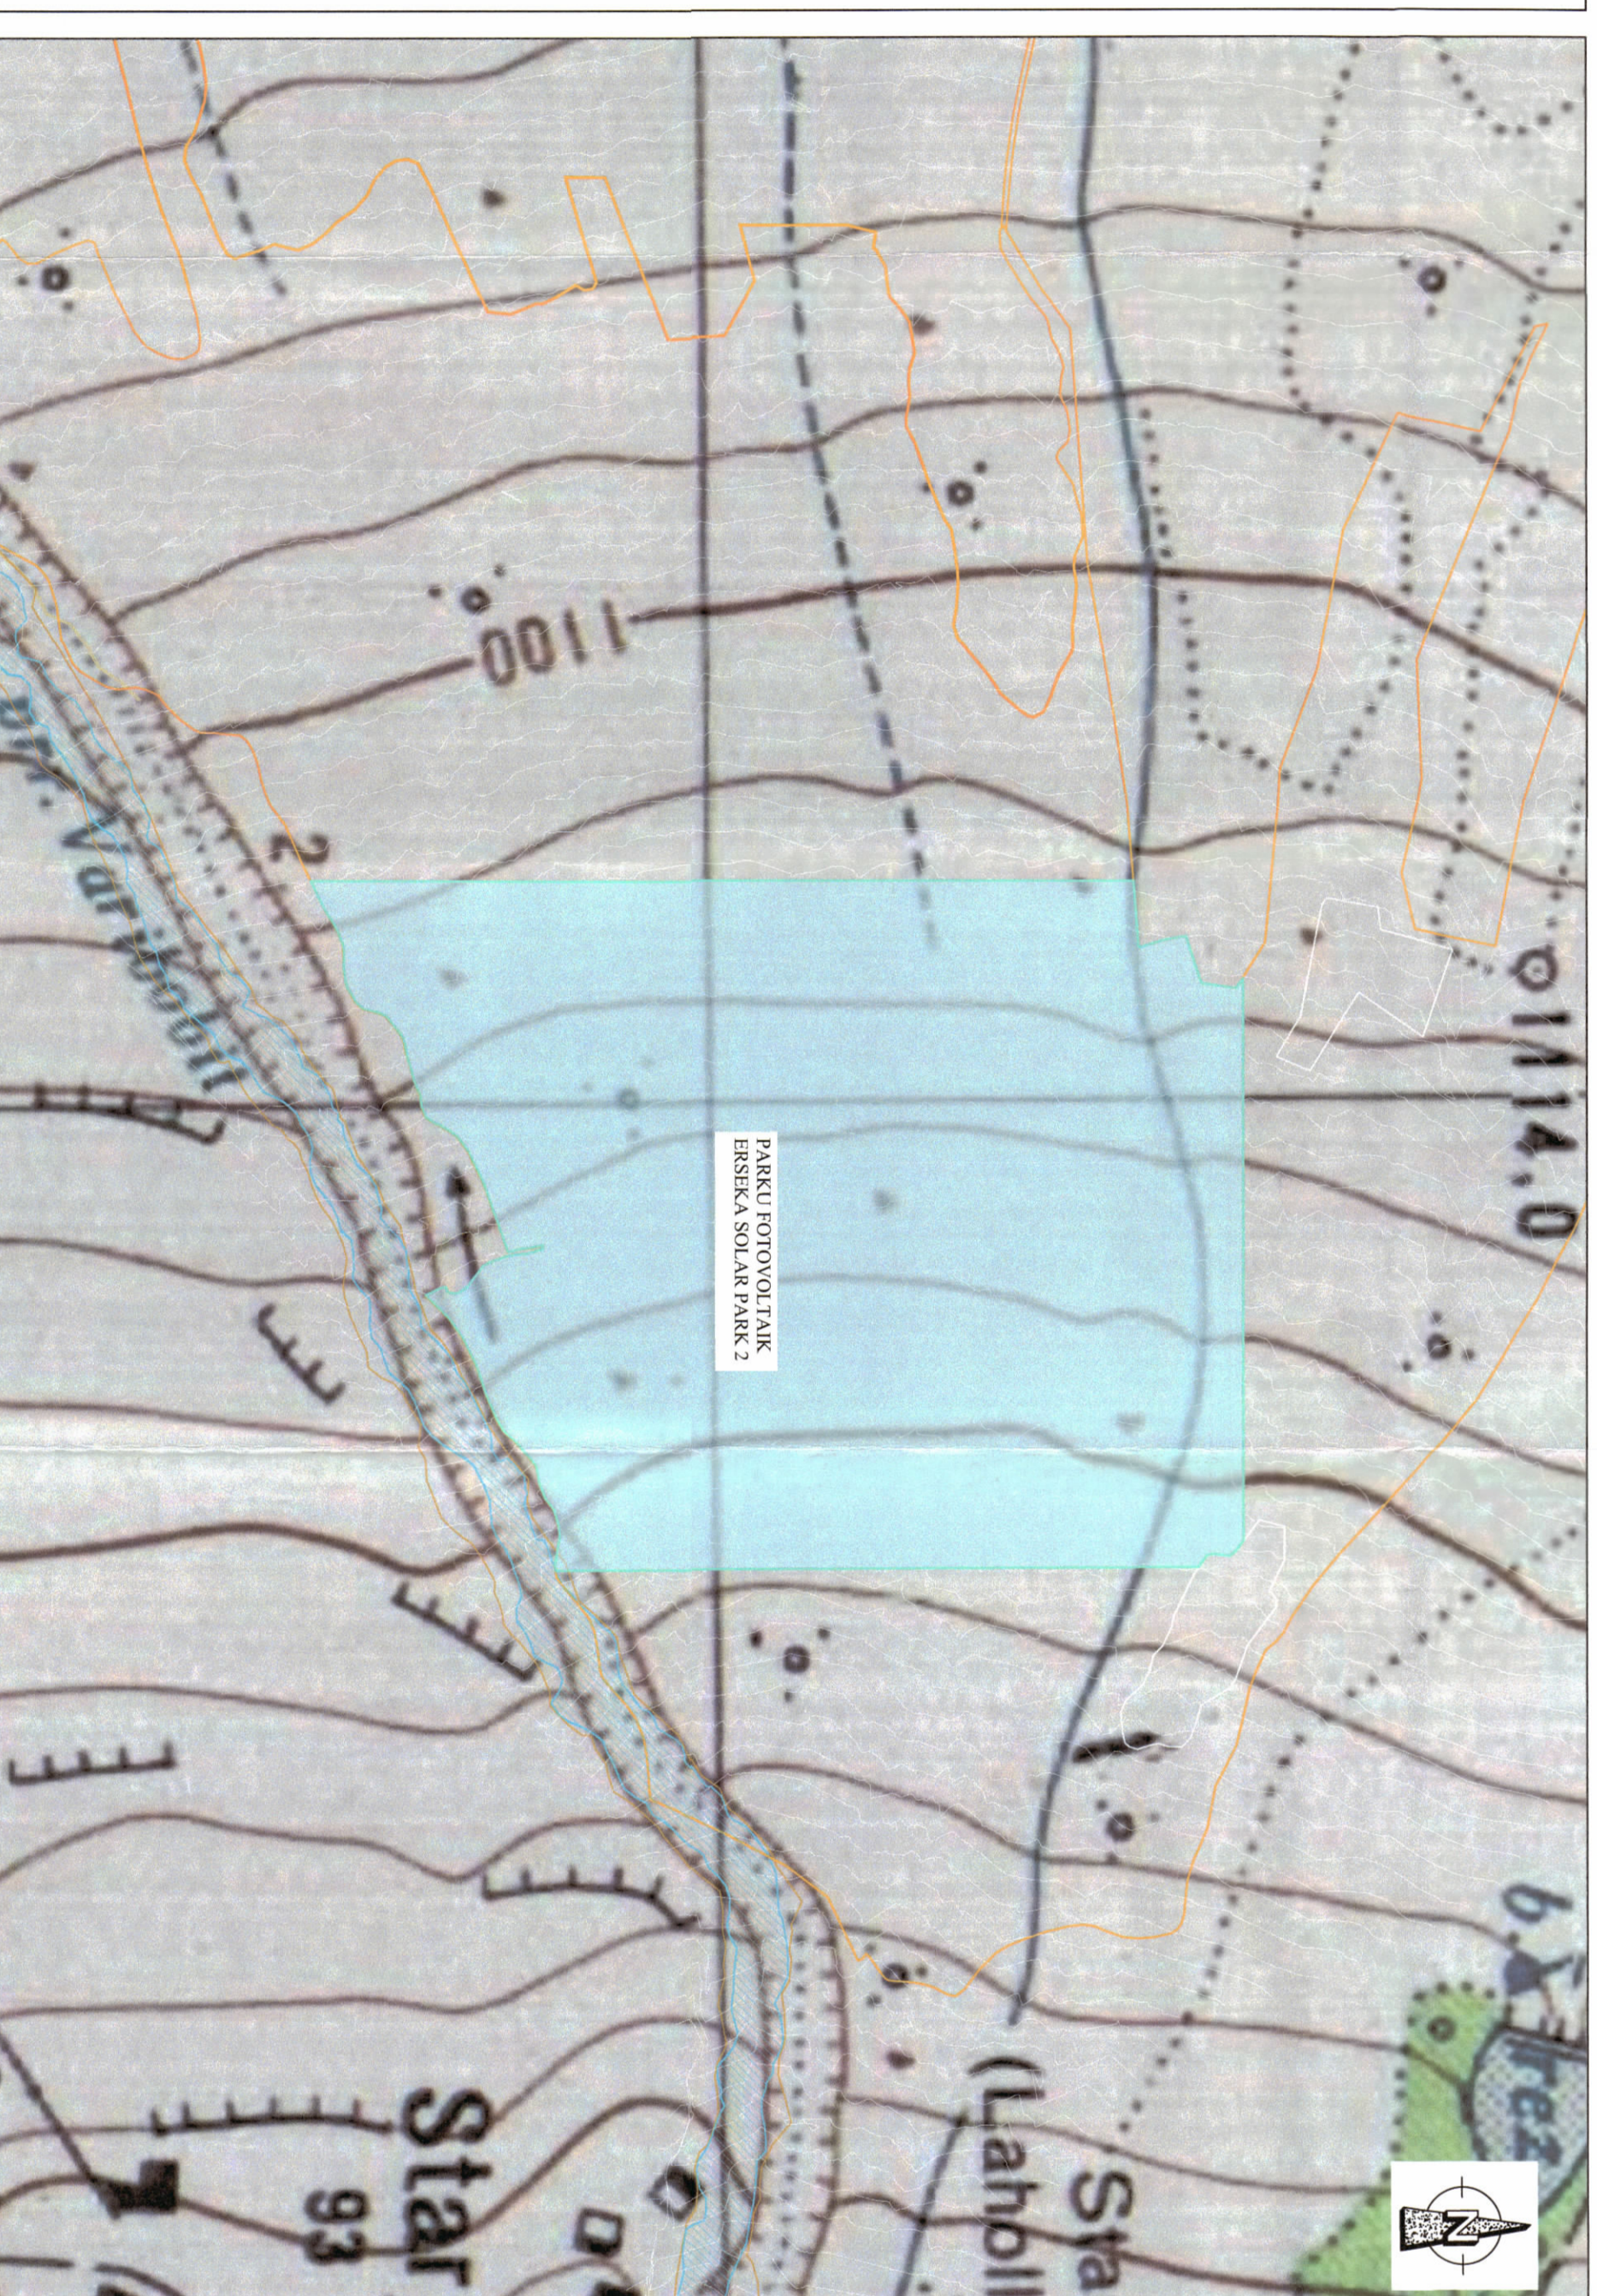

POZICIONI KADASTRAL SHK. 1:5000

HARTA TOPOGRAFIKE SHK. 1:5000

TREGUESIT ZHVILLIMORE PER PARKUN FOTOVOLTAIK ERSEKA SOLAR PARK 2 - 20MW

- Sipërfaqe e përgjithshme e zones te projektit (Parku fotovoltaik Erseka Solar Park 2): 32.1585 ha
- Sipërfaqe e tokës e zone nga panelet (Parku fotovoltaik Erseka Solar Park 2): 30.20 ha
- Sipërfaqe e tokës e zone nga rrugët e brendshme: 1.29 ha
- Lartësia maksimale e strukturave: 1.50 m

TREGUESI TEKNIK:

- Pasuritë ku zhvillohet projekt propozimin për Parkun Fotovoltaik Erseka Solar Park 2 (Nr./Pas dhe Zona Kadastrale):
- Nr. Pas. 685/3/2, ZK. 3510, SIp. 62 235 m²
- Nr. Pas. 685/4, ZK. 3510, SIp. 180 000 m²
- Nr. Pas. 685/5/2, ZK. 3510, SIp. 79 350 m²

LEGJENDE

- Zona e projektit të Parkut Fotovoltaik Erseka Solar Park 2



REPUBLIKA E SHQIPËRISË
KËSHILLI KOMBËTAR I TERRITORIT

MIRATOHET

KRYETARI I K.K.T

Z. EDIRAMA

Znj. Belinda Bahuku
Ministër i Infrastrukturës dhe Energjisë

Marrtuar me Vendim të KKT Nr. 23, Datë 18/10/2023

LEJE NDËRTIMI PËR OBJEKTIN: "PARKU FOTOVOLTAIK 20 MW ERSEKA SOLAR PARK 2", ME VENDNDODHJE NË FSHATIN STARJE, BASHKIA KOLONJË, QARKU KORÇË

EMËRTIMI I FLETËS:	Plani i vendosjes së strukturës për projektin "Parku Fotovoltaik 20MW Erseka Solar Park 2", me vendndodhje në Bashkinë Kolonjë, Qarku Korçë		
PROSTITES:	SHOQERIA "ERSEKA SOLAR PARK		
PROJEKTUES:	STUDIO PROJEKTI "FAV" PAKINA		
ZHVILLUES:	SHOQERIA "ERSEKA SOLAR PARK		
FAZA E PROJEKTTË:	PROJEKTI TEKNIK		
SHKALLA I:	NR. I FLETËS A-01	NR. I KOPJËVE 05/06 - 06/06	