


**LEJE NDËRTIMI PËR OBJEKTIN: “MUR RRETHUES PER GODINEN E RE TE SPAK”, ME VENDNDODHJE BASHKIA TIRANE, ME SUBJEKT ZHVILLUES PROKURORINE E POSACME KUNDER KORRUPSIONIT DHE KRIMIT TE ORGANIZUAR.**




REPUBLIKA E SHQIPËRISË  
KËSHILLI KOMBËTAR I TERRITORIT

MIRATOHET  
KRYETARI I K.K.T

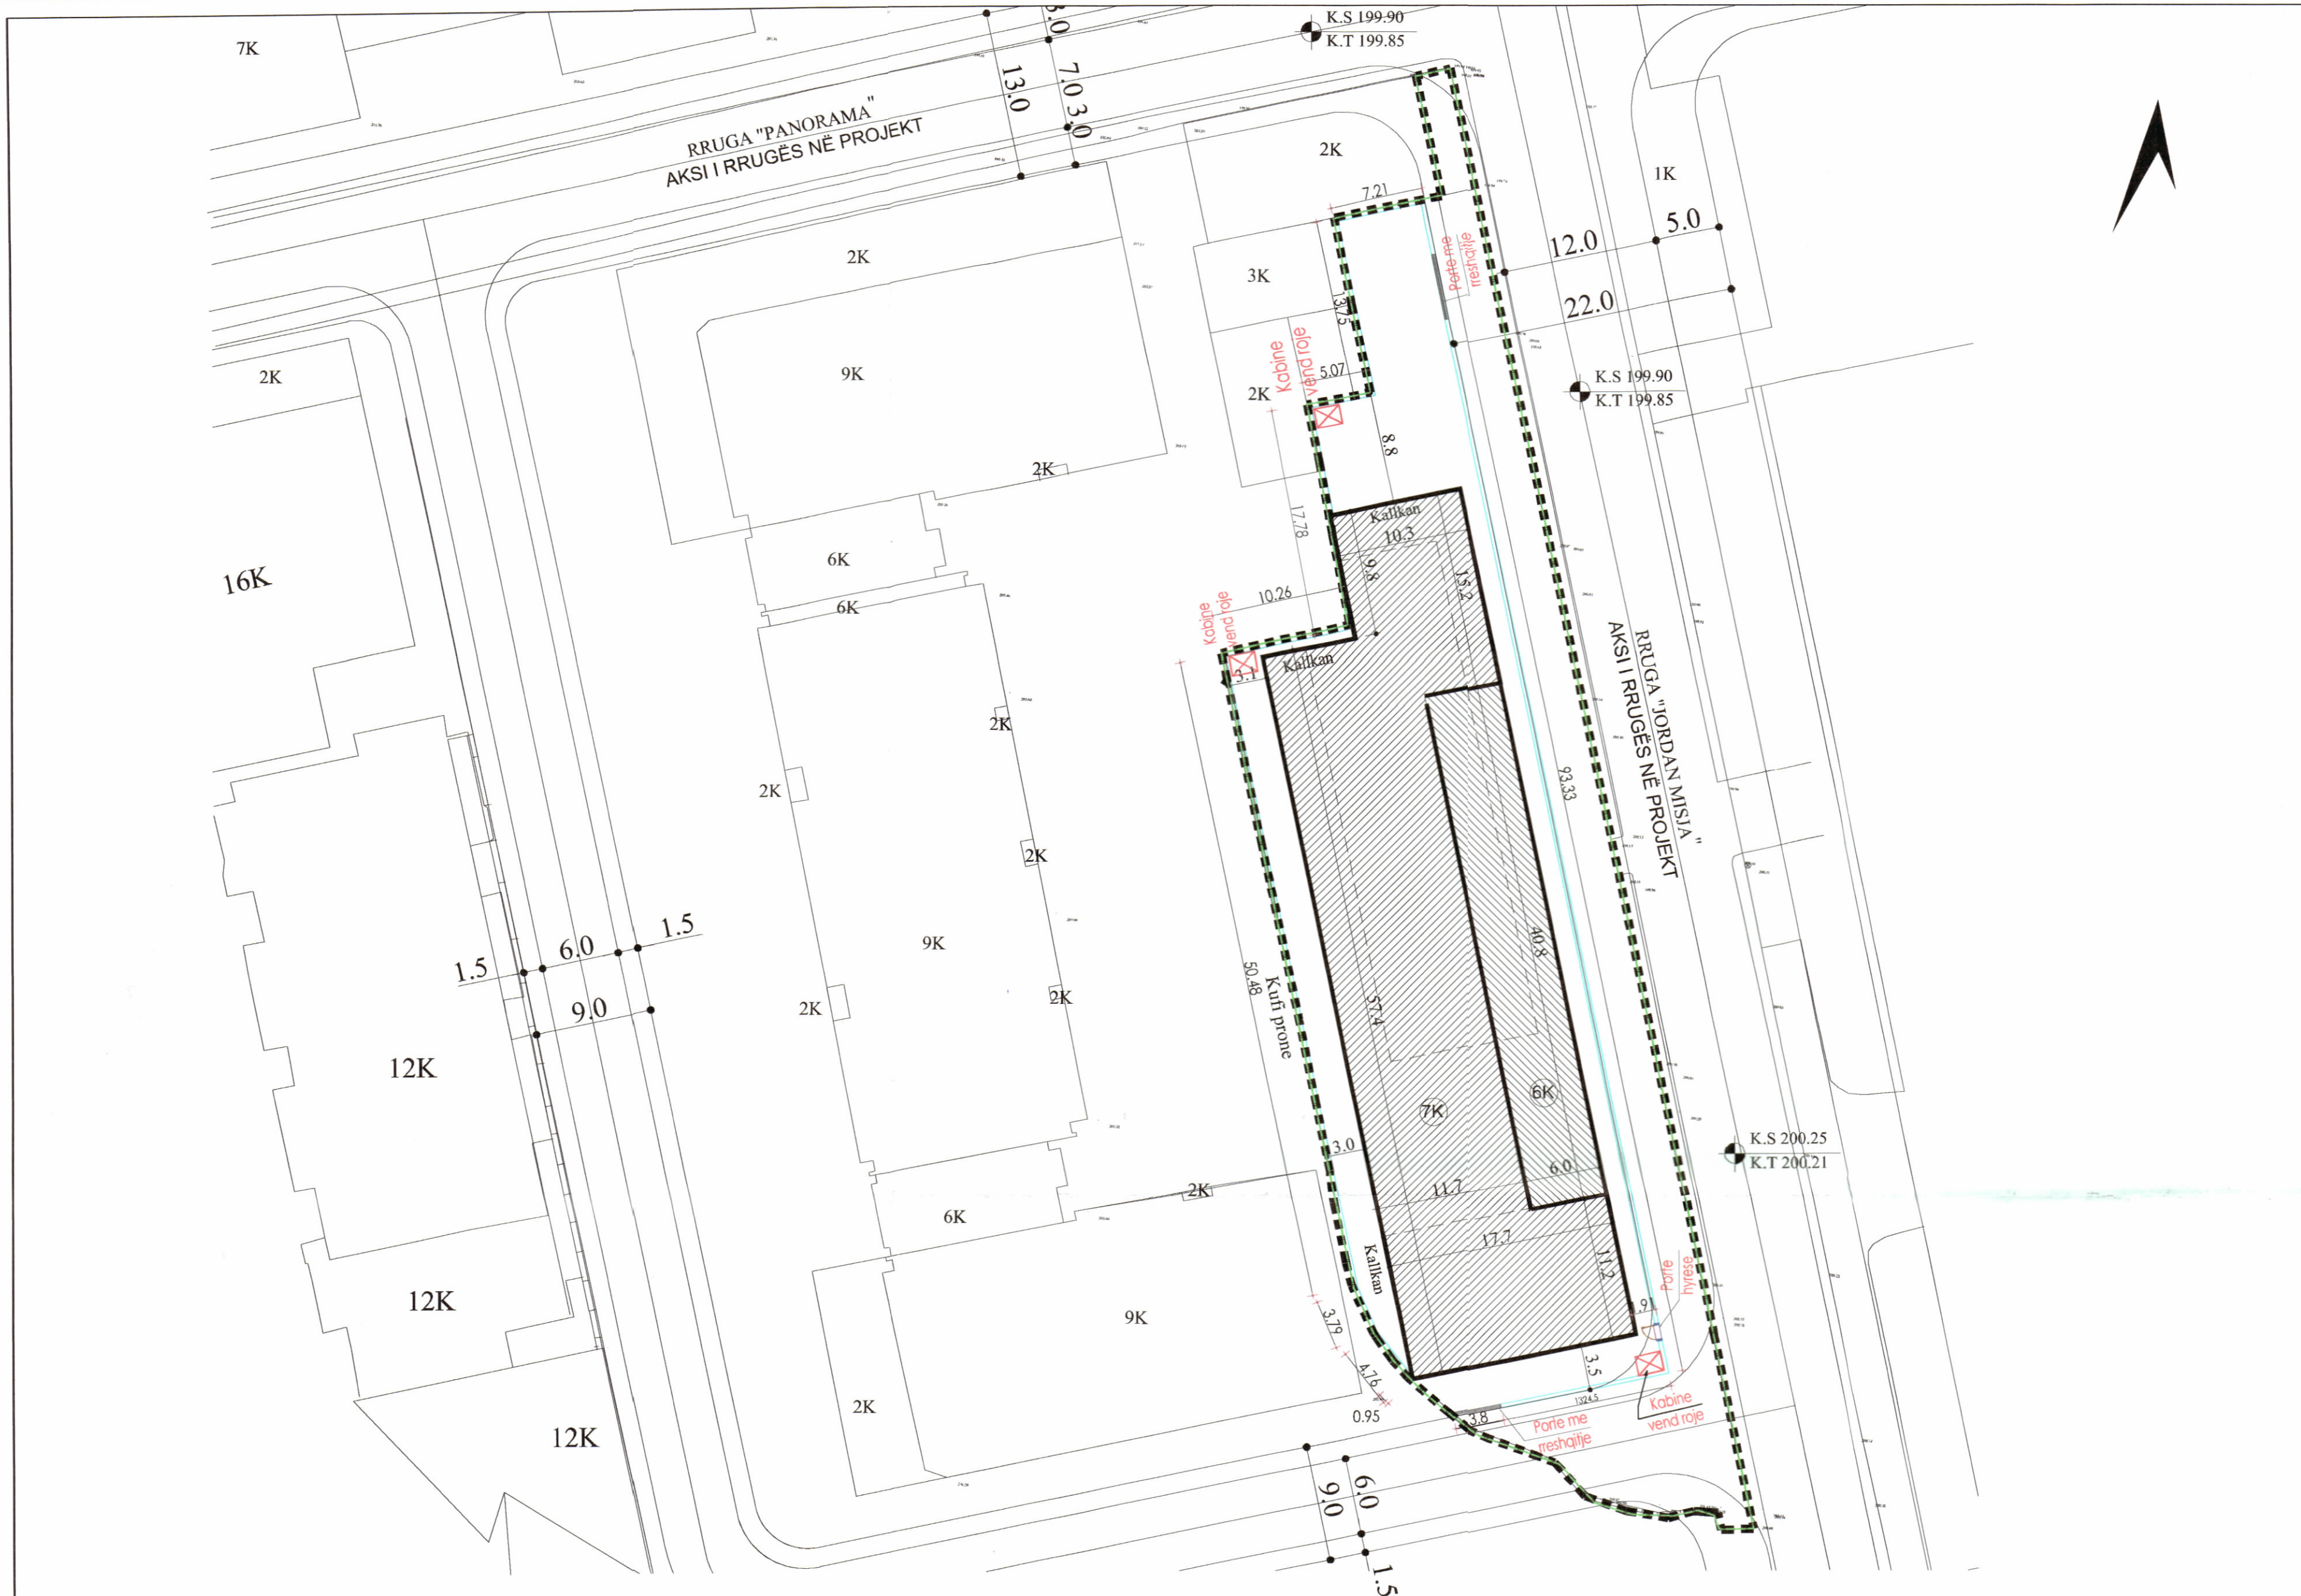


PLANI I VENDOSJES SË STRUKTURËS SHK. 1: 10000 (Shkalla sipas rastit-1:500; 1:1000; 1:5000; 1:)

PAMJE TREDIMENSIONALE

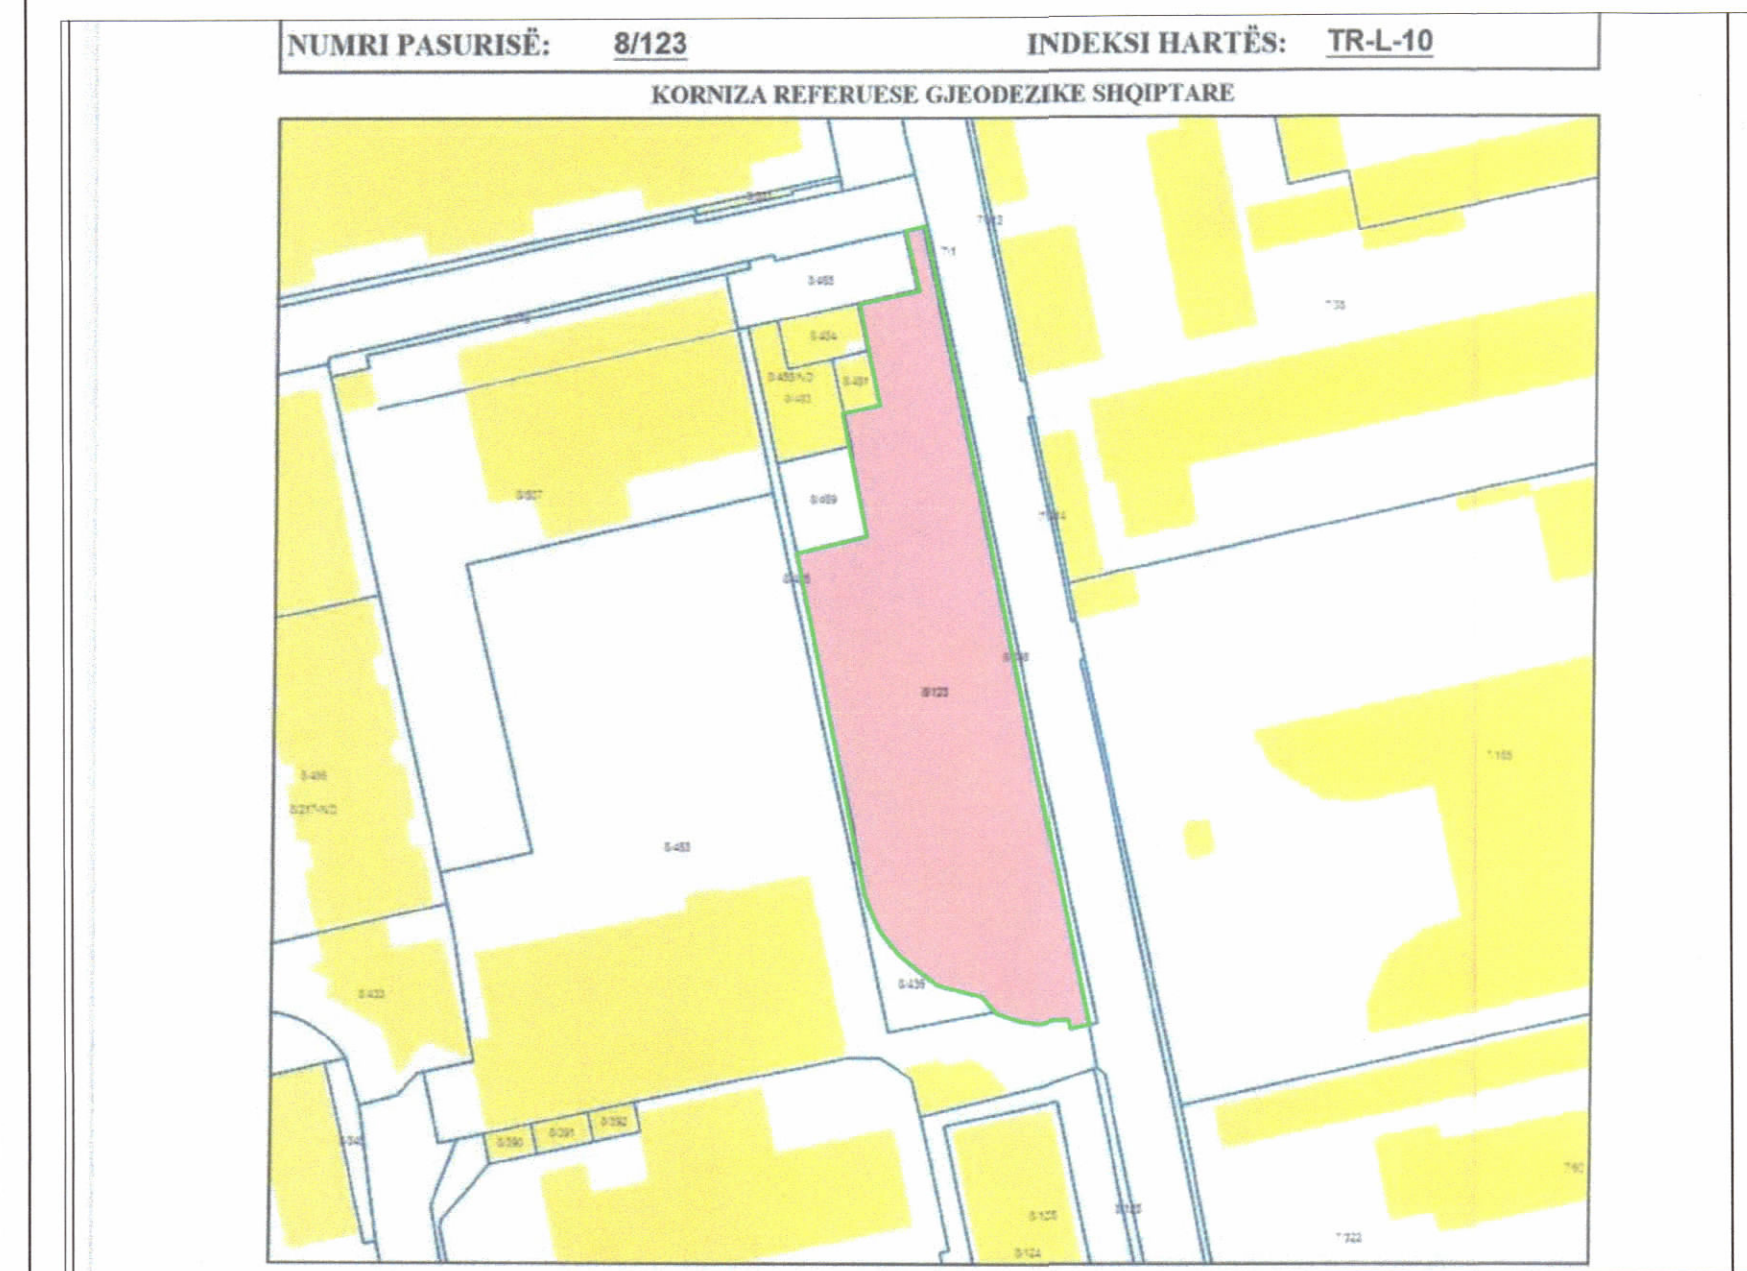

POZICIONI KADASTRAL SHK. 1:1000

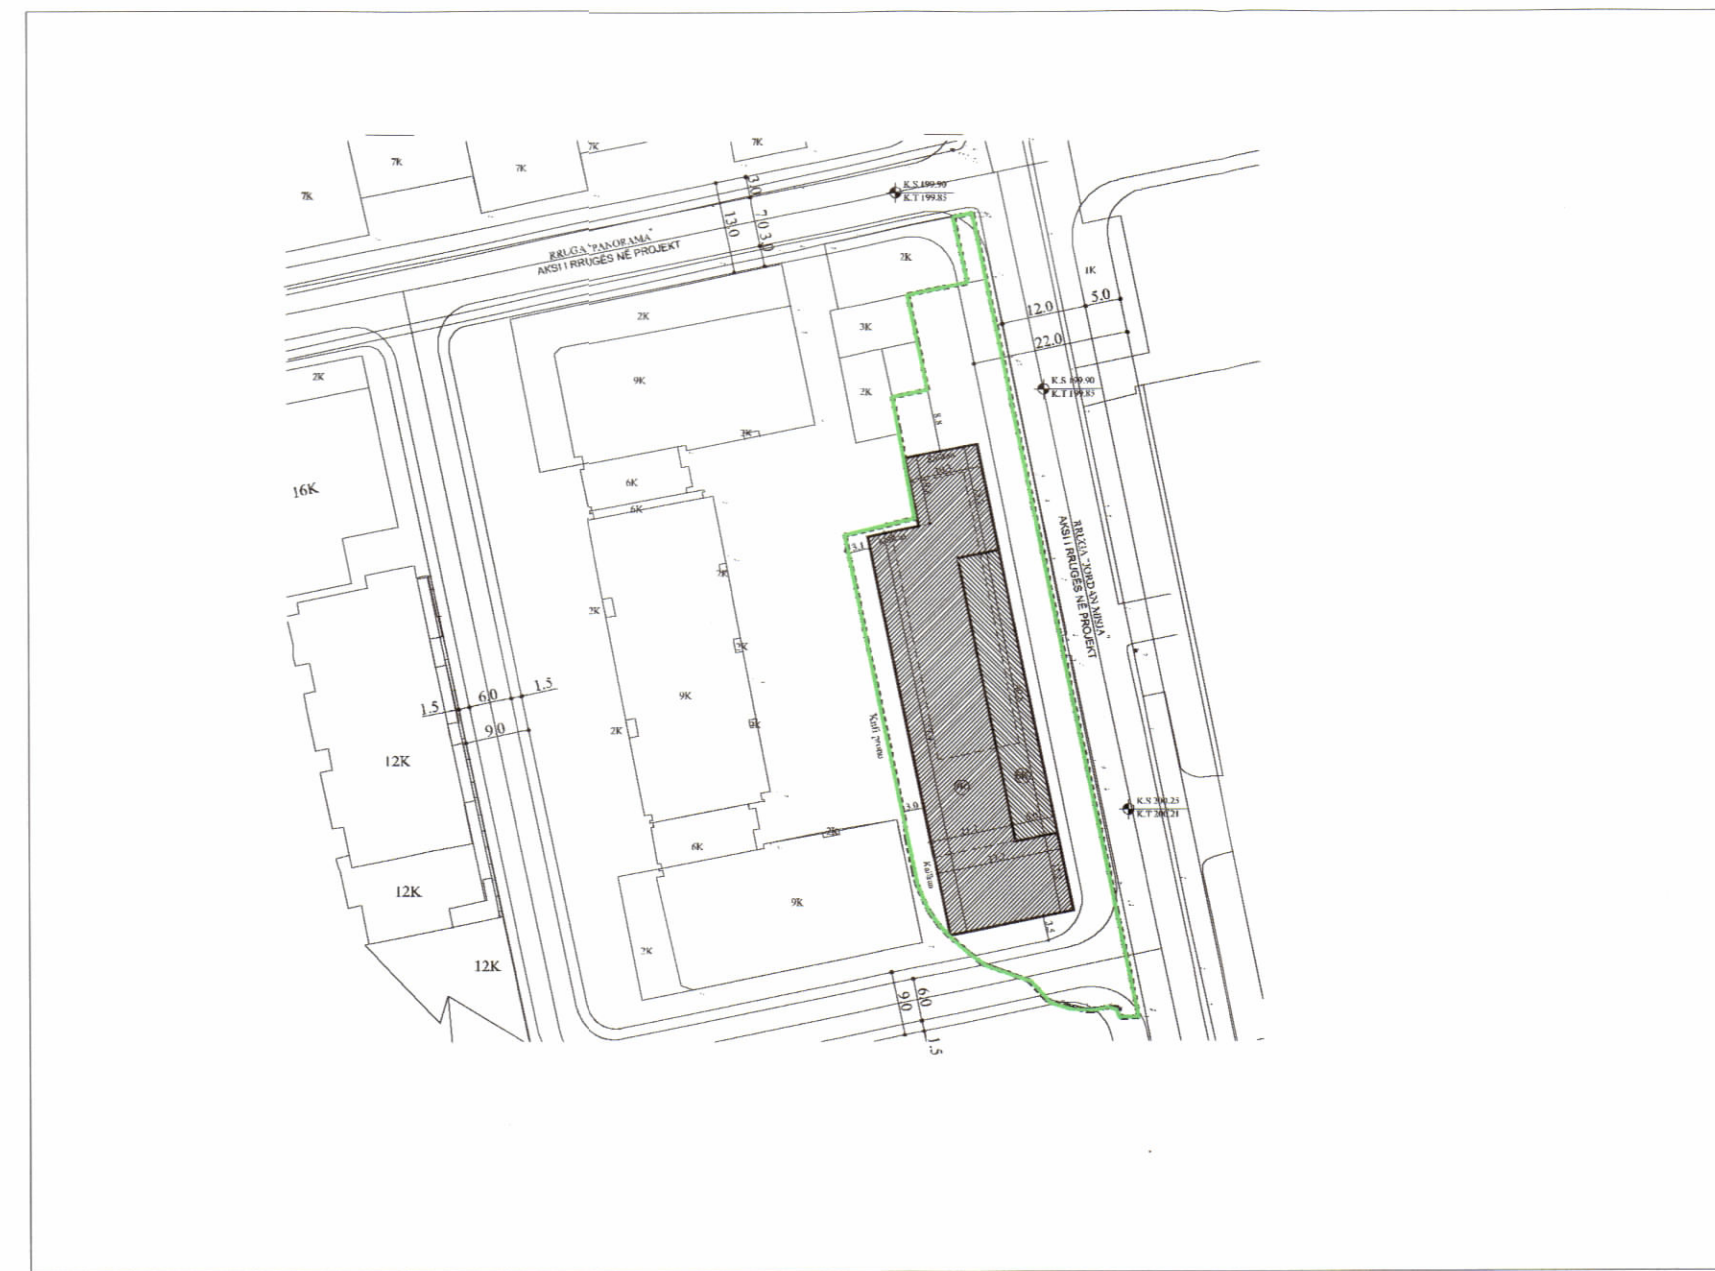

HARTA TOPOGRAFIKE SHK. 1:1000

**TREGUESIT E ZHVILLIMIT:**(sipas rastit)


Sipërfaqe e përgjithshme e truallit:	2264 m2
Lartësia e murit rrethues nga kuota e sistemimit:	2.8 m
Gjatesia e murit rrethues:	221 ml

**TREGUESI TEKNIK:**

Nr. pasurie dhe Zona Kadastrale:	8/123	8330
----------------------------------	-------	------

- LEGJENDË:**
- NJOLLA E OBJEKTIT EKZISTUES
  - NJOLLA E MURIT RRETHUES TE PROPOZUAR
  - KUFIRI I PRONES

Z. ULSI MANJA  
MINISTER I DREJTËSISË

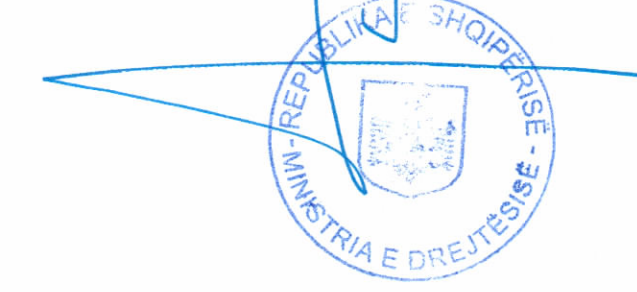

Nr.05, Datë 26/12/2023

**LEJE NDËRTIMI PËR OBJEKTIN: “MUR RRETHUES PER GODINEN E RE TE SPAK”, ME VENDNDODHJE BASHKIA TIRANE, ME SUBJEKT ZHVILLUES PROKURORINE E POSACME KUNDER KORRUPSIONIT DHE KRIMIT TE ORGANIZUAR**

EMËRTIMI I FLETËS:	PLANI I VENDOSJES SË STRUKTURËS SË MUR RRETHUES PER GODINEN E RE TE SPAK
POROSITËS:	PROKURORIA E POSACME KUNDER KORRUPSIONIT DHE KRIMIT TE ORGANIZUAR
PROJEKTUES:	ARK. EMA PRENI ING. MANJOLA FIDA
ZHVILLUES:	PROKURORIA E POSACME KUNDER KORRUPSIONIT DHE KRIMIT TE ORGANIZUAR
FAZA E PROJEKTIT:	LEJE NDERTIMI
SHKALLA 1:500	NR. I FLETES A-01
	NR. I KOPJEVE 06/06 - 06/06