
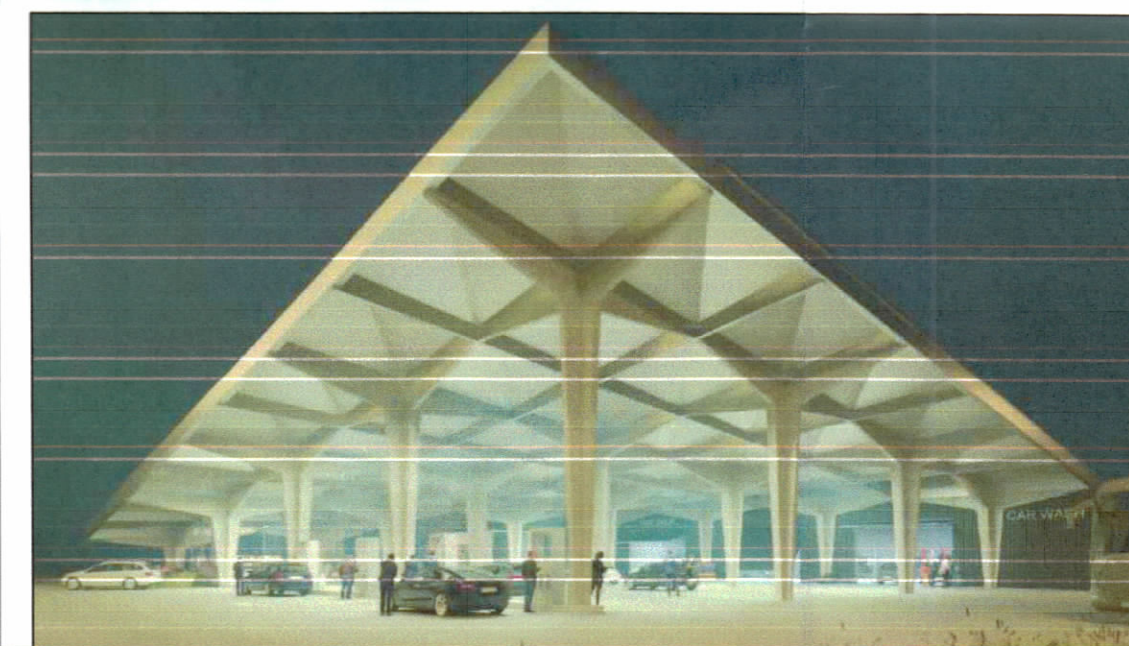
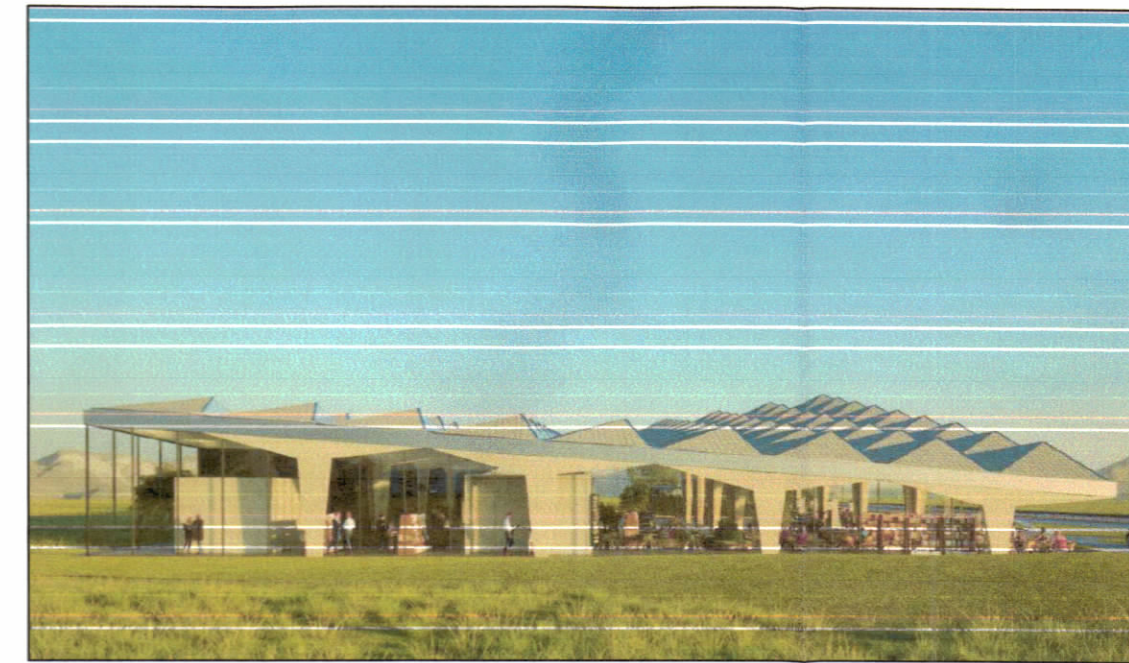
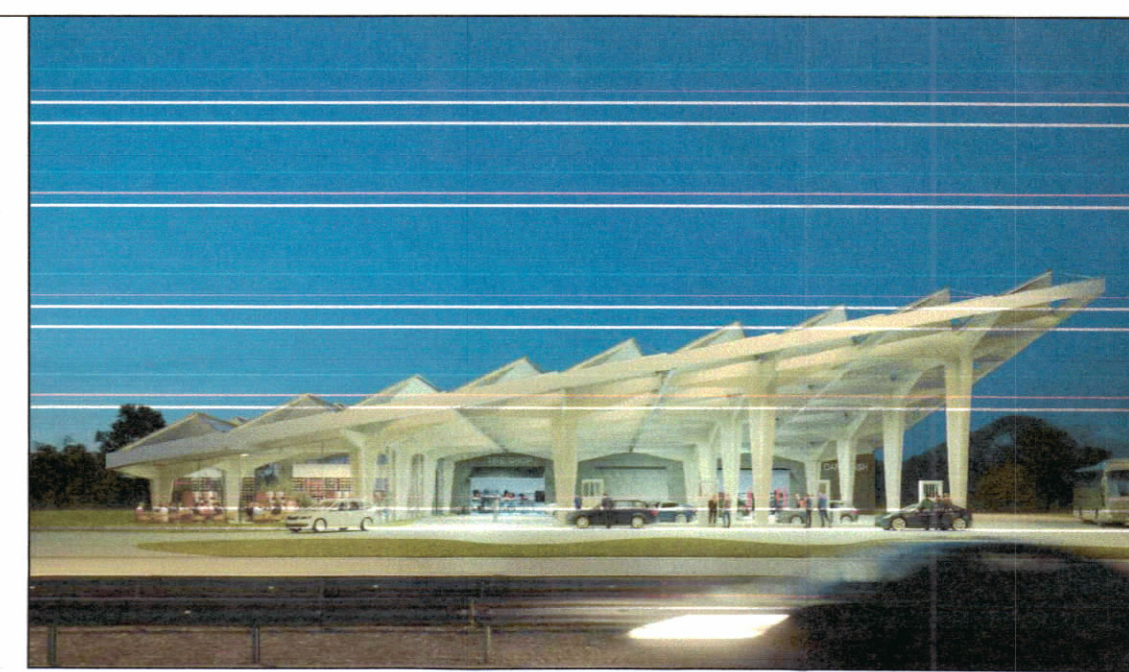



**LEJE NDËRTIMI PËR OBJEKTIN: "PIKË KARBURANTI DHE PIKË SHËRBIMI 1 KAT", ME VENDNDODHJE NË BUBULLIME, BASHKIA LUSHNJE, ME SUBJEKT ZHVILLUES SHOQËRINË "GEGA CENTER GKG" SH.P.K.**

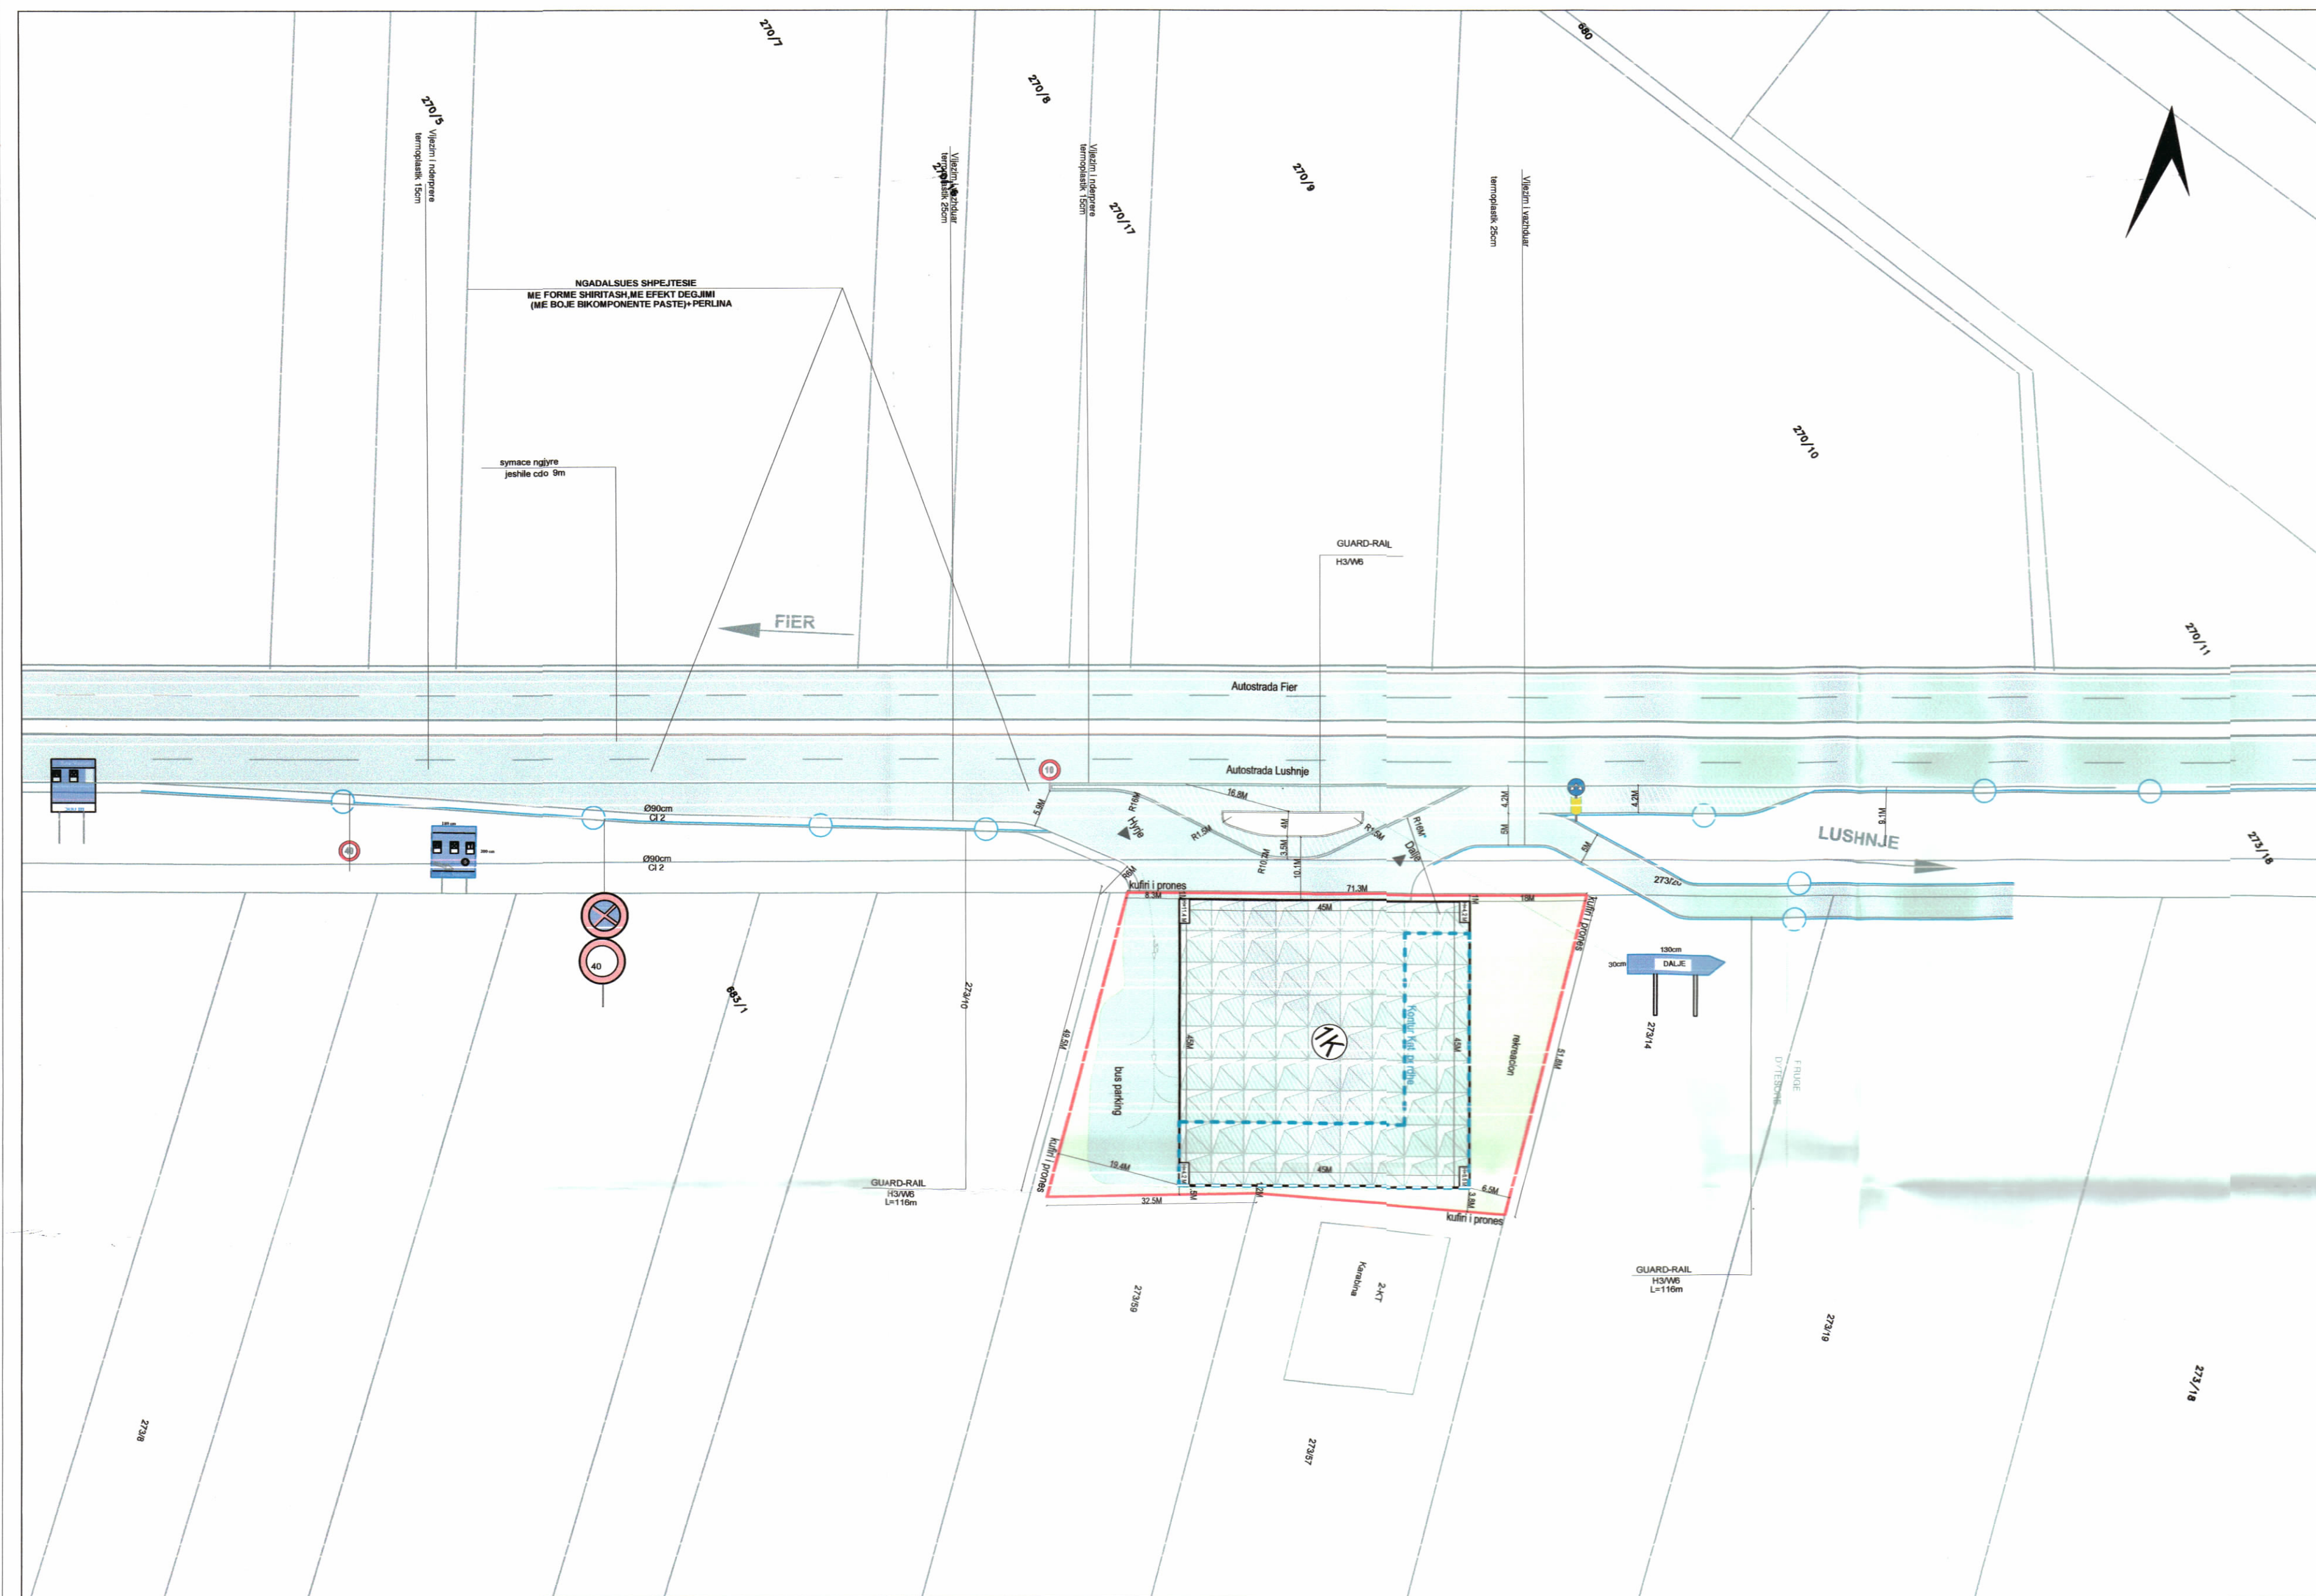


  
 REPUBLIKA E SHQIPËRISË  
 KËSHILLI KOMBËTAR I TERRITORIT  
**MIRATOHET**  
 KRYETARI I K.K.T  
  
**Z. EDLIRAMA**

PLANI I VENDOSJES SË STRUKTURËS SHK. 1:500

PAMJE TREDIMENSIONALE

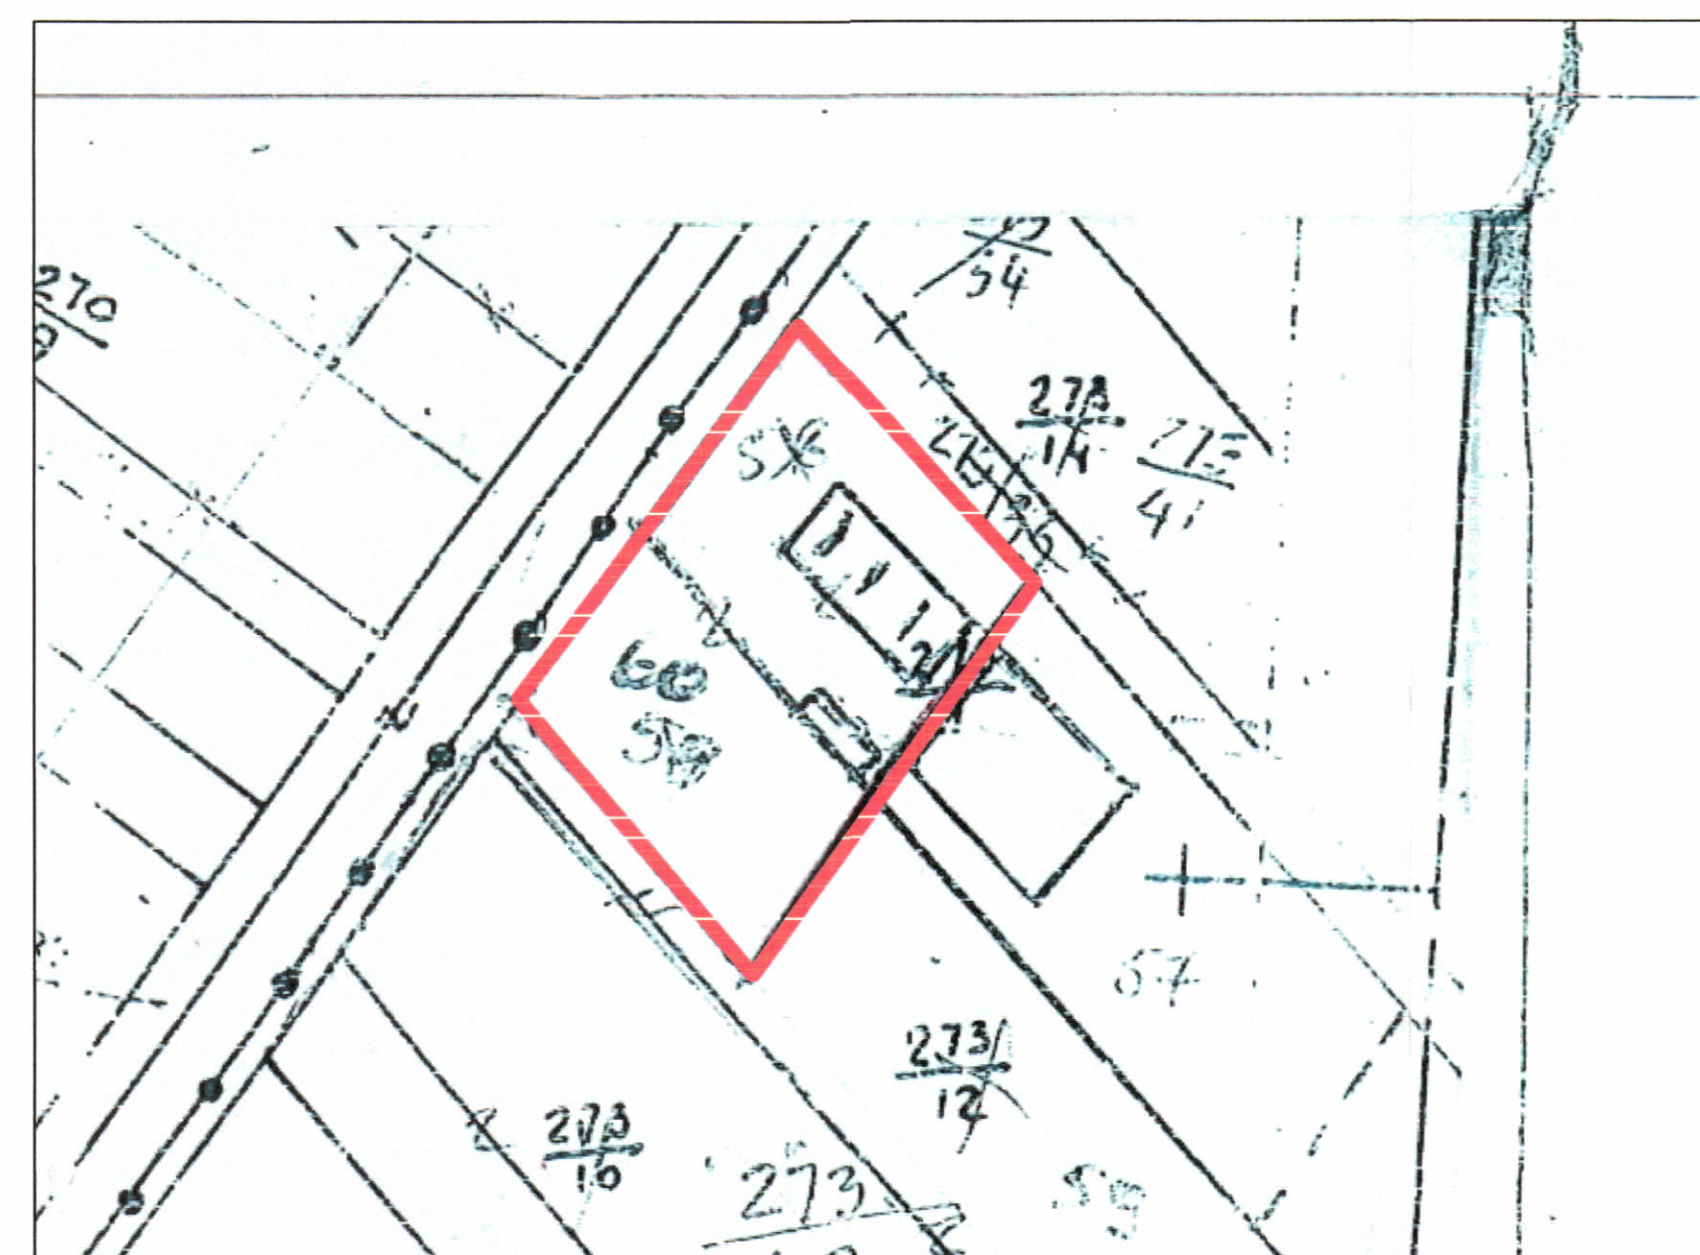

POZICIONI KADASTRAL SHK. 1:750

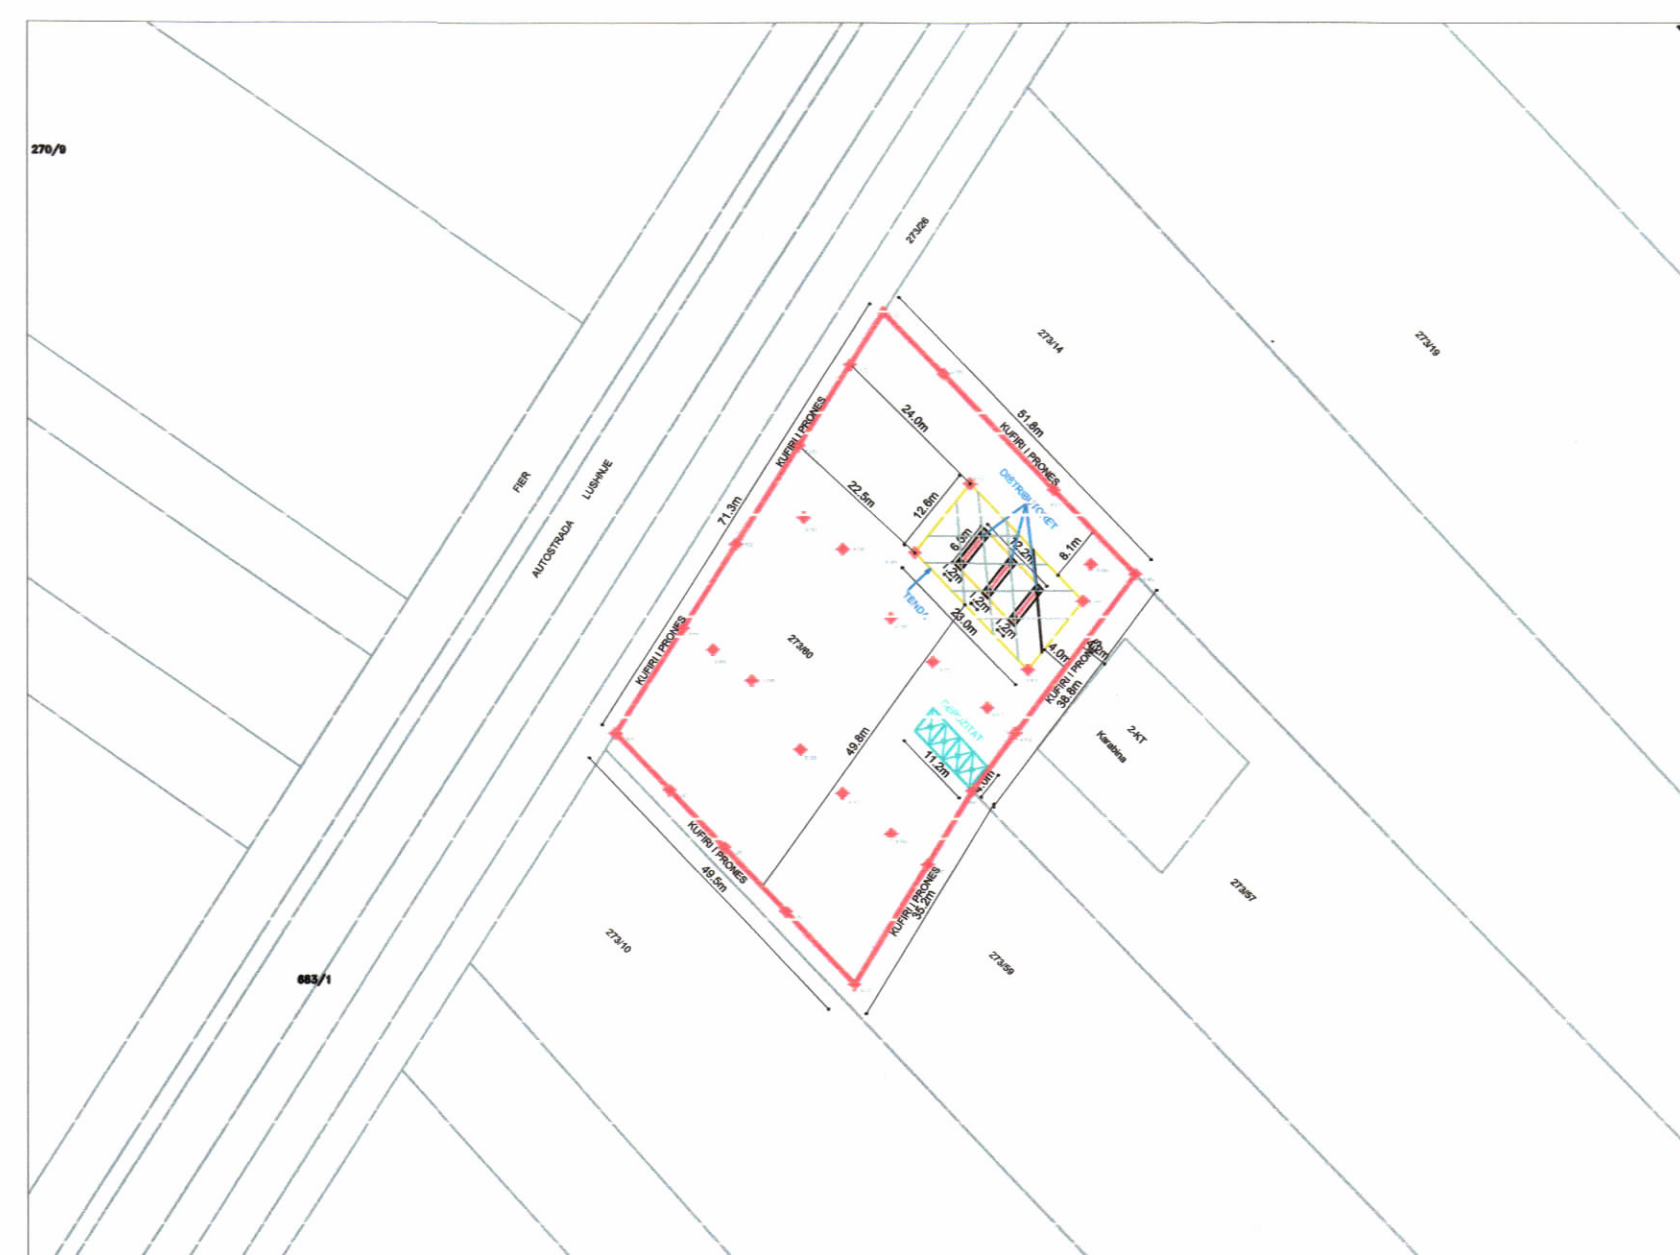

HARTA TOPOGRAFIKE SHK. 1:750

**TREGUESIT E ZHVILLIMIT:**

Sipërfaqe e përgjithshme e truallit:	3446 m <sup>2</sup>
Sipërfaqe e truallit e zënë nga struktura (gjurma):	757.2 m <sup>2</sup>
Sipërfaqe e truallit e zënë nga struktura (projeksion):	2025 m <sup>2</sup>
Sipërfaqe e përgjithshme e ndërtimit:	757.2 m <sup>2</sup>
Koeficienti i shfrytëzimit të truallit për ndërtim:	21.97%
Intensiteti i ndërtimit:	0.22
Lartësia maksimale e strukturës nga niveli i kuotës së sistemimit:	11.47m
Numri i kateve mbi tokë:	1 Kat
Numri i kateve nën tokë:	0 Kat

**TREGUES TEKNIK:**

Zona Kadastrale:	1295
Nr. pasuric:	273/60

**Distanca nga kufiri i pronës:**

Verilindje:	18m dhe 6.5m për volumnin 1 kat
Juglindje:	3.8m; 1.2m dhe 1.5m për volumnin 1 kat
Jugperëndim:	8.3m dhe 19.4m për volumnin 1 kat
Veriperëndim:	1m për volumnin 1 kat

**Distanca nga aksi i rrugës:**

Veri:	26.9m
-------	-------

**LEGJENDË:**

— Kufiri i pronës    □ Kontur i objektit të propozuar    — Kontur i katit përdhe

Znj. Belinda Balluku  
  
 Ministër i Infrastrukturës dhe Energjisë  


Miratuar me Vendim të KKT Nr.52, Datë 01/08/2023

<b>LEJE NDËRTIMI PËR OBJEKTIN: "PIKË KARBURANTI DHE PIKË SHËRBIMI 1 KAT", ME VENDNDODHJE NË BUBULLIME, BASHKIA LUSHNJE, ME SUBJEKT ZHVILLUES SHOQËRINË "GEGA CENTER GKG" SH.P.K.</b>		
EMËRTIMI I FLETËS:	Plani i vendosjes së strukturës : Pikë karburanti dhe pikë shërbimi 1 kat.	
POROSITËS:	GEGA CENTER GKG SH.P.K.	
PROJEKTUES:	SON Engineering & Construction	
ZHVILLUES:	GEGA CENTER GKG SH.P.K.	
FAZA E PROJEKTT:	Leje Ndërtimi	
SHKALLA 1: 150	NR. I FLETES A-01	NR. I KOPIJEVE 04/06 - 06/06