



Leje Ndërtimi për objektin: "Rikonstruksion dhe shtesë kati në godinën e Fakultetit të Shkencave Sociale ", me zhvillues "Universiteti i Tiranës", me vendndodhje në Bashkinë Tiranë

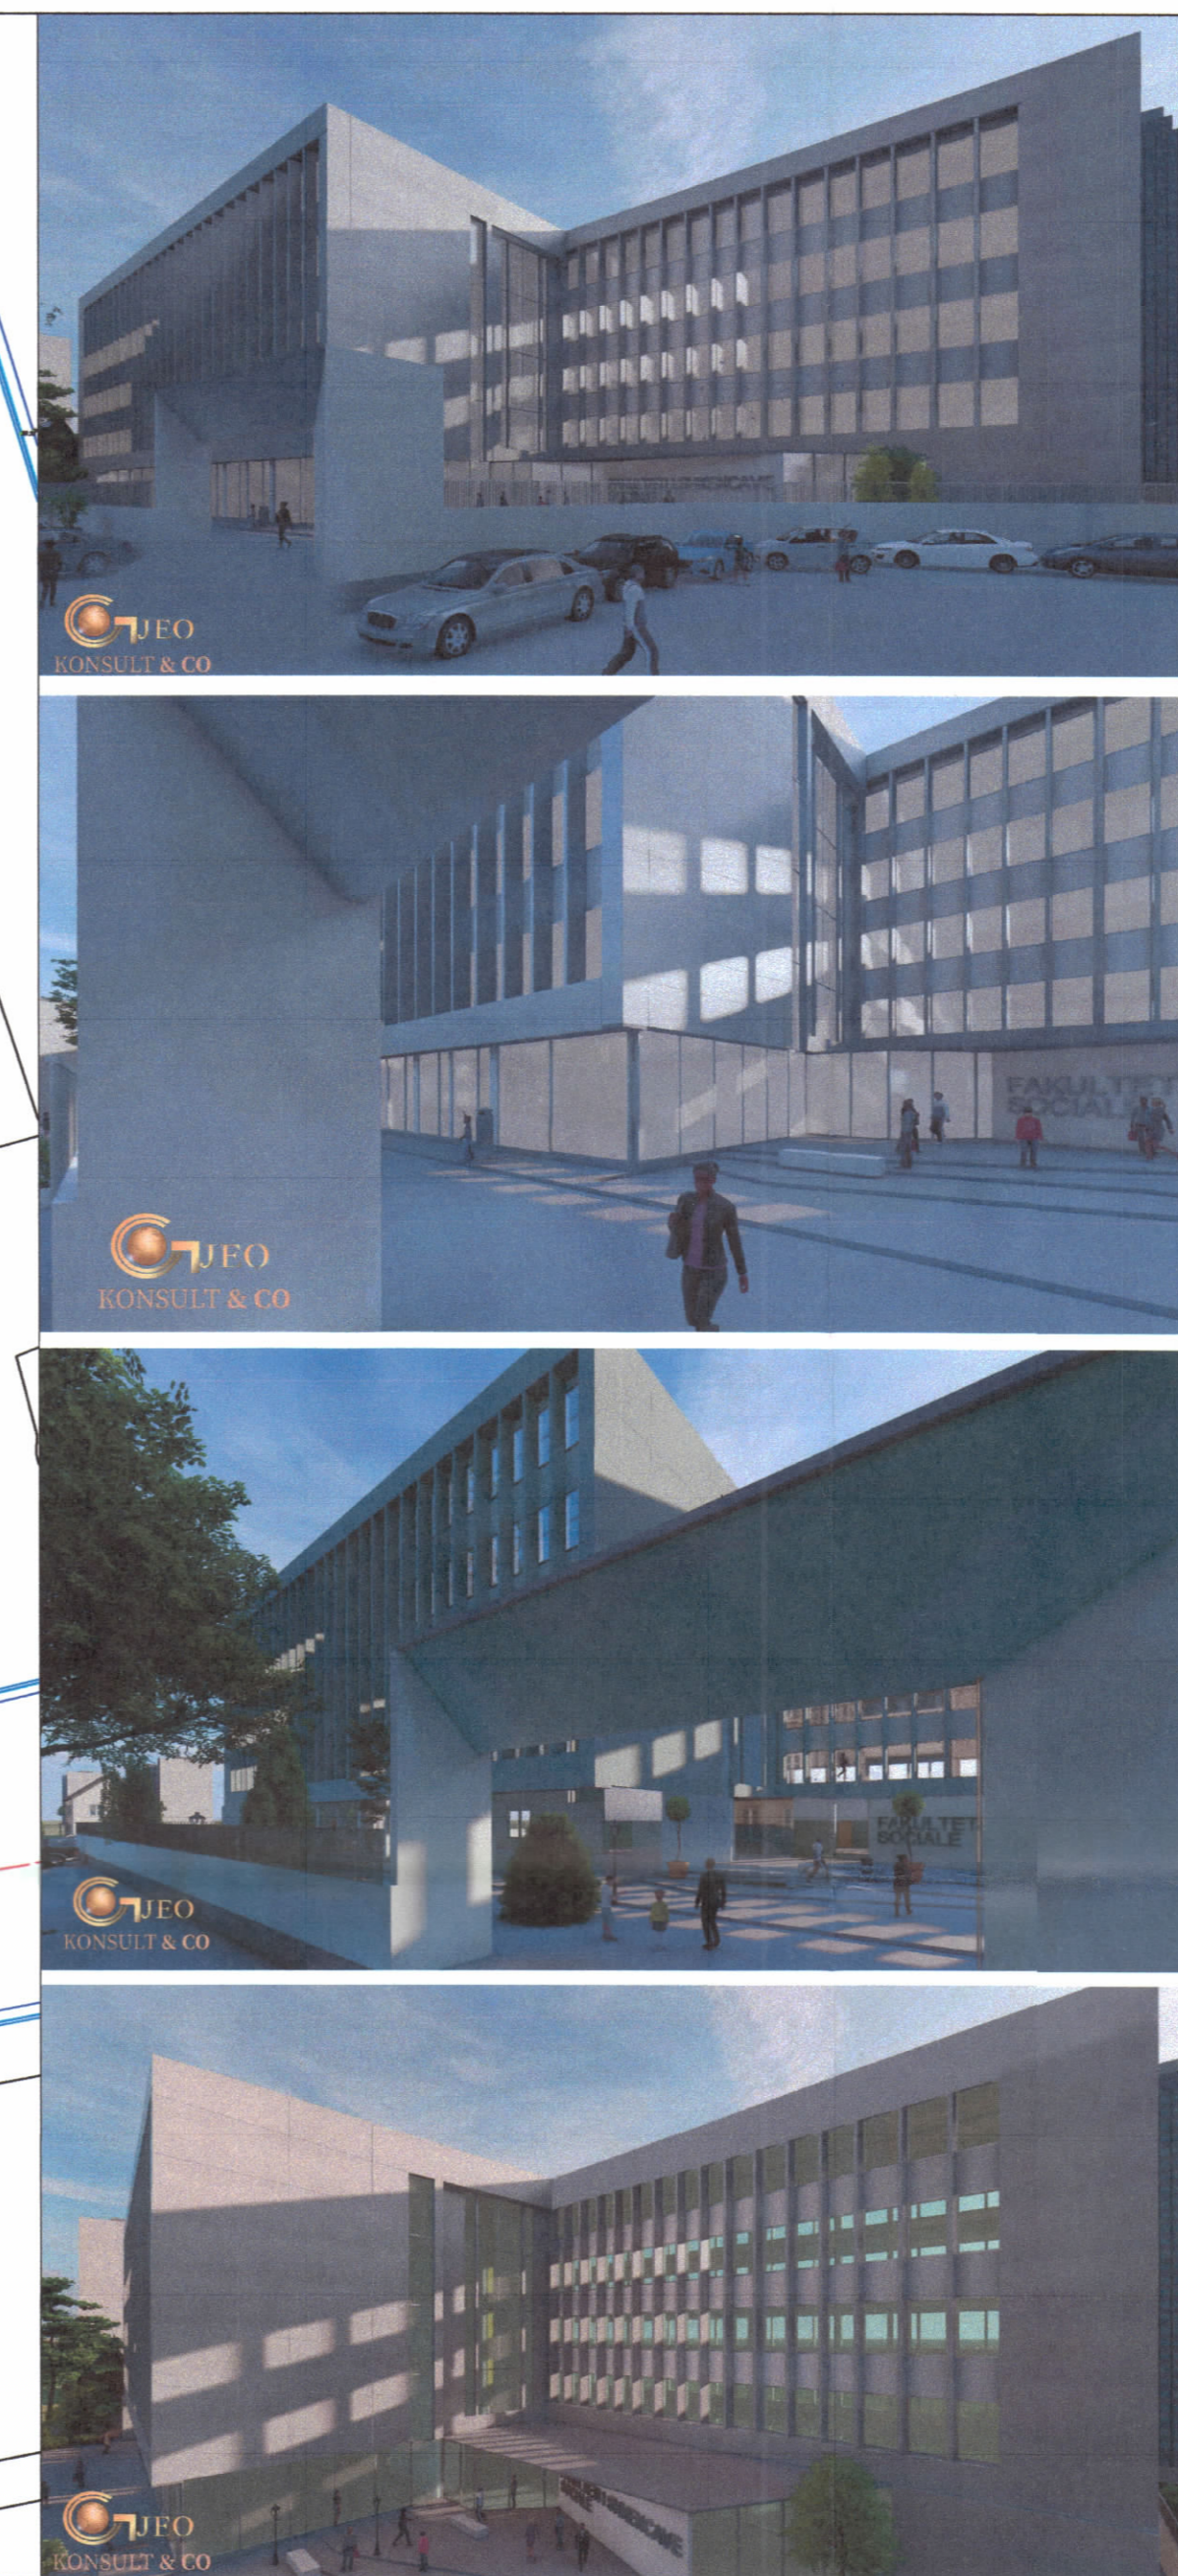


REPUBLIKA E SHQIPËRISË
KËSHILLI KOMBËTAR I TERRITORIT

MIRATOHET
KRYETARI I K.K.T

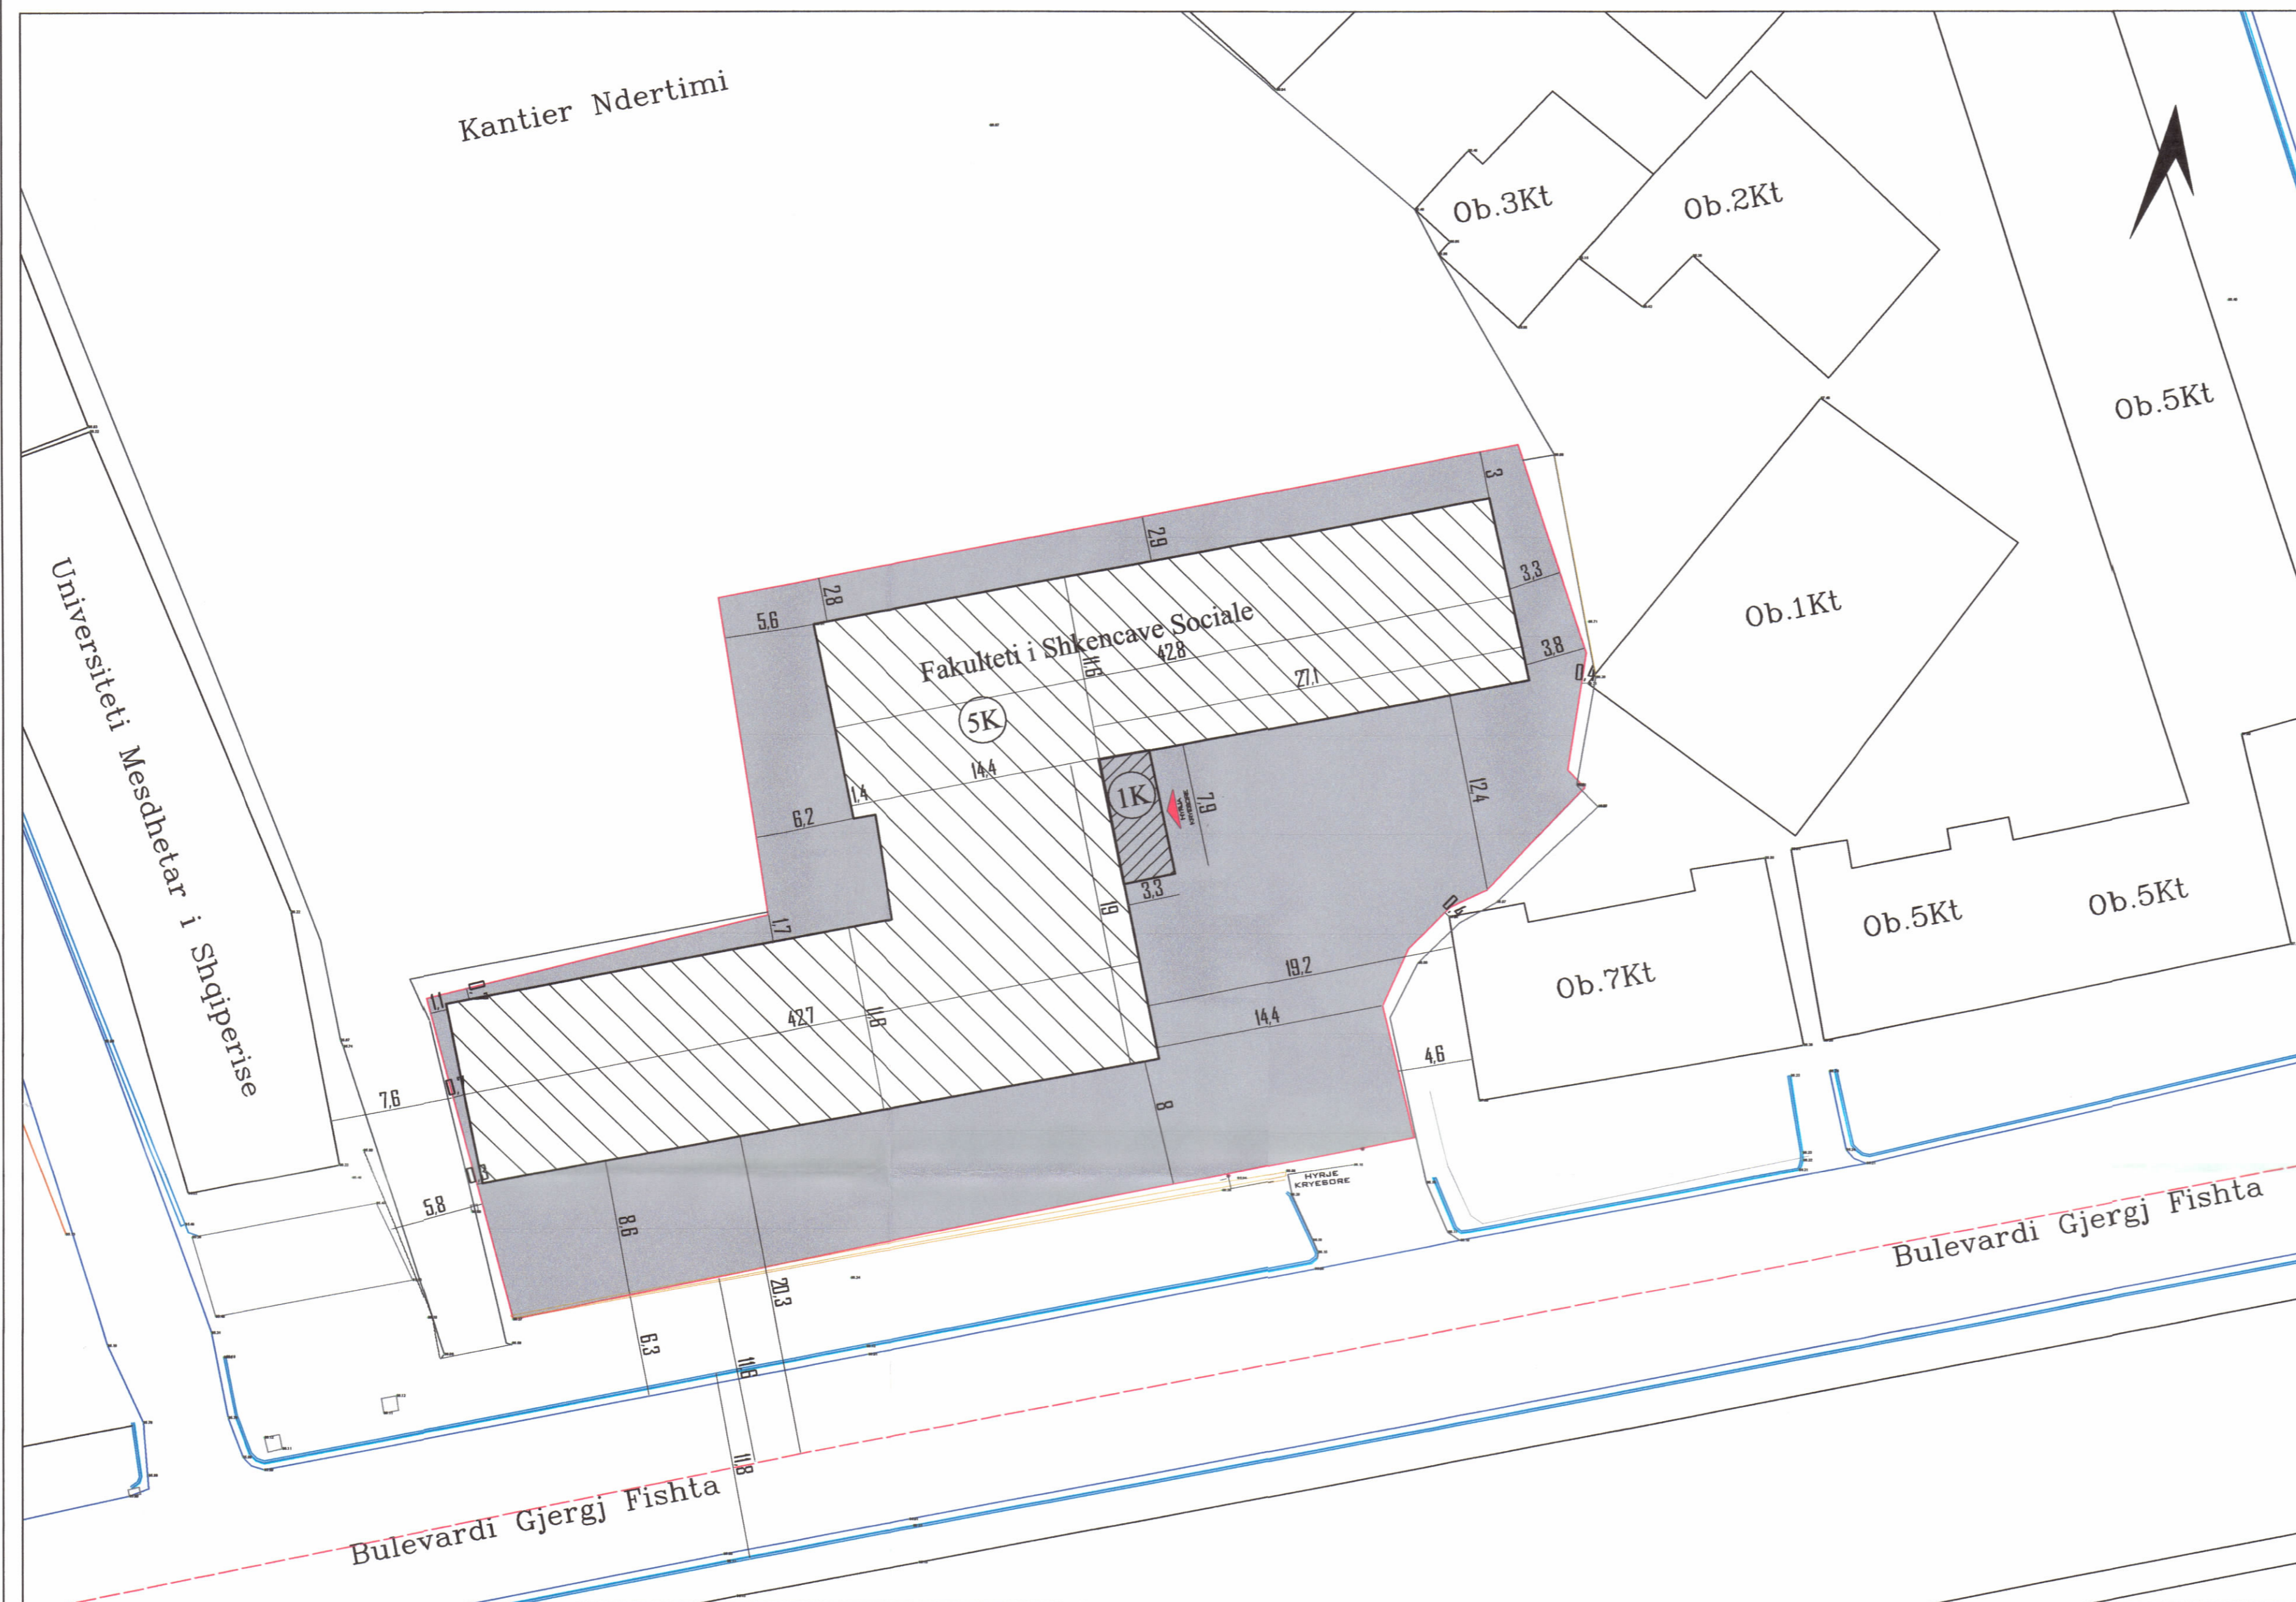


PLANI I VENDOSJES SË STRUKTURËS SHK. 1: 200

PAMJE TREDIMENSIONALE

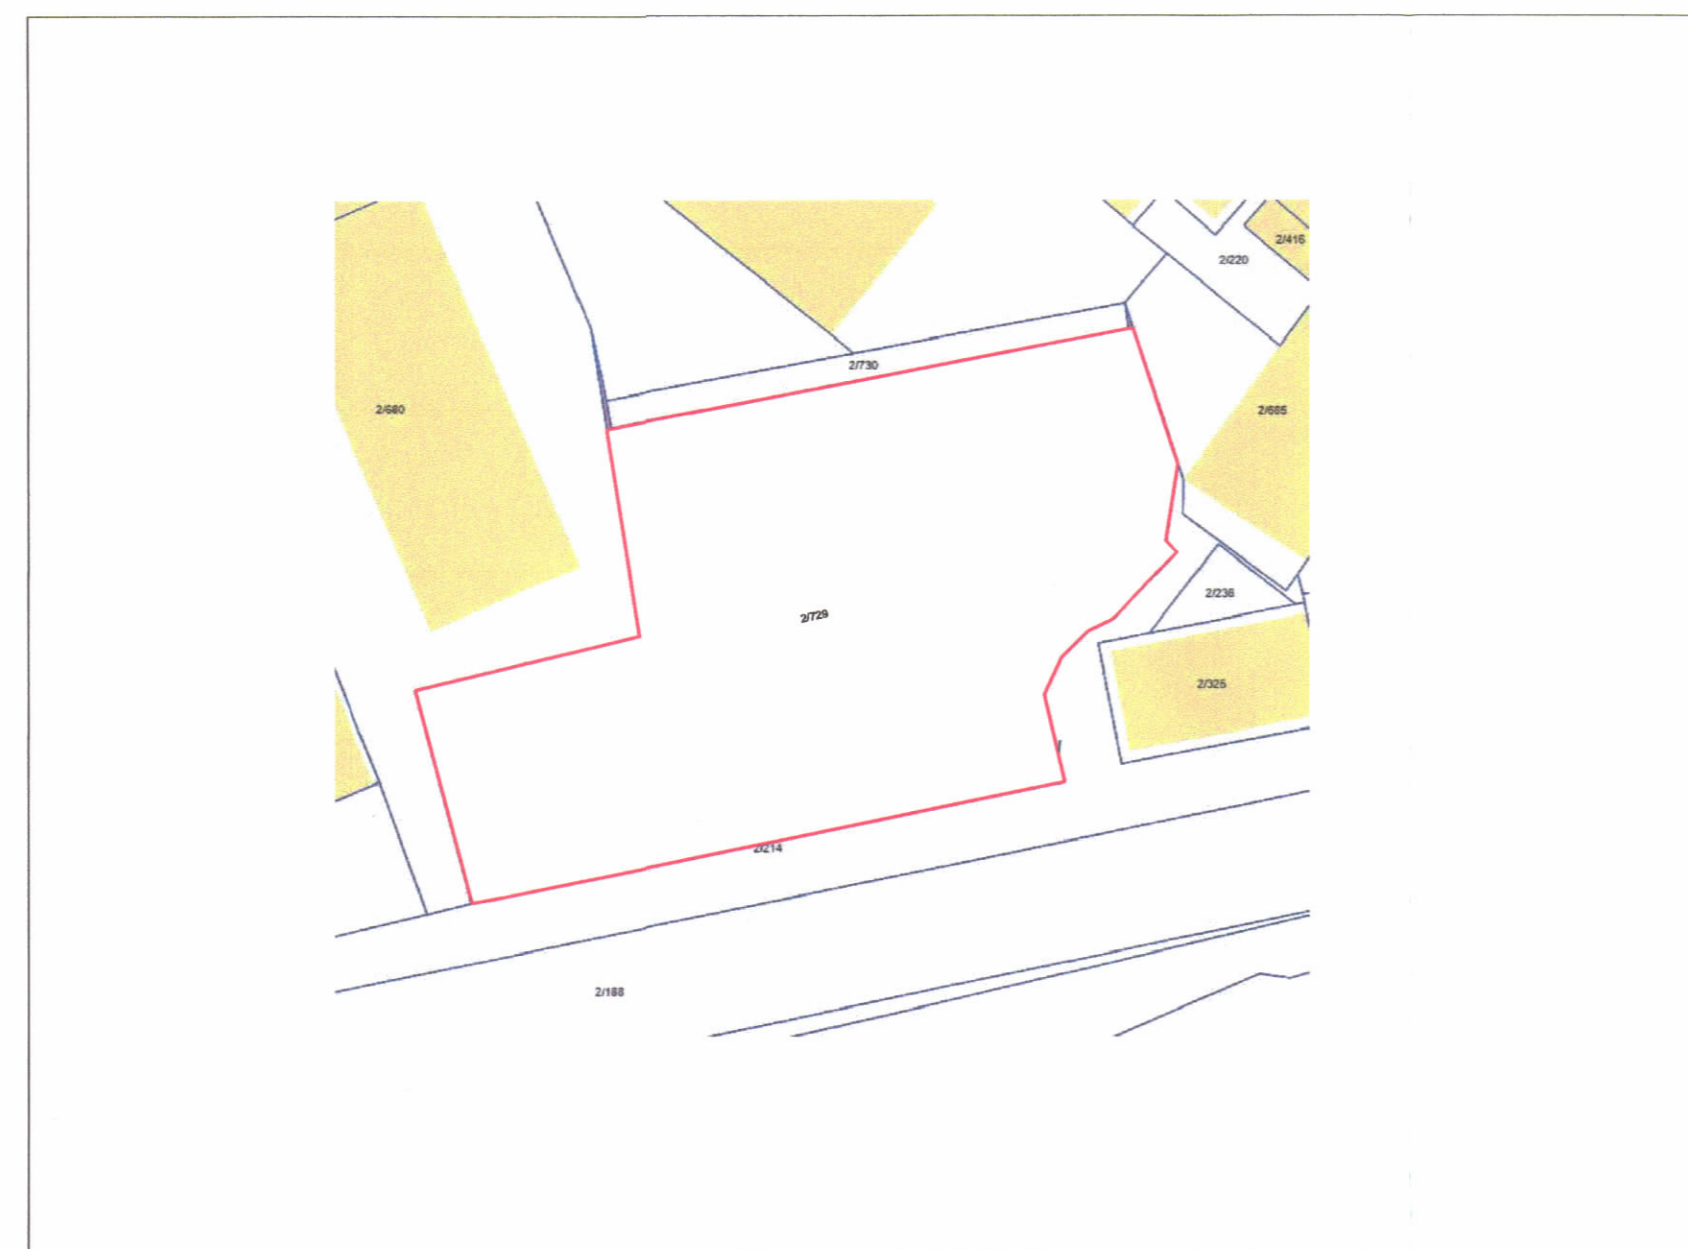

POZICIONI KADASTRAL SHK. 1:500

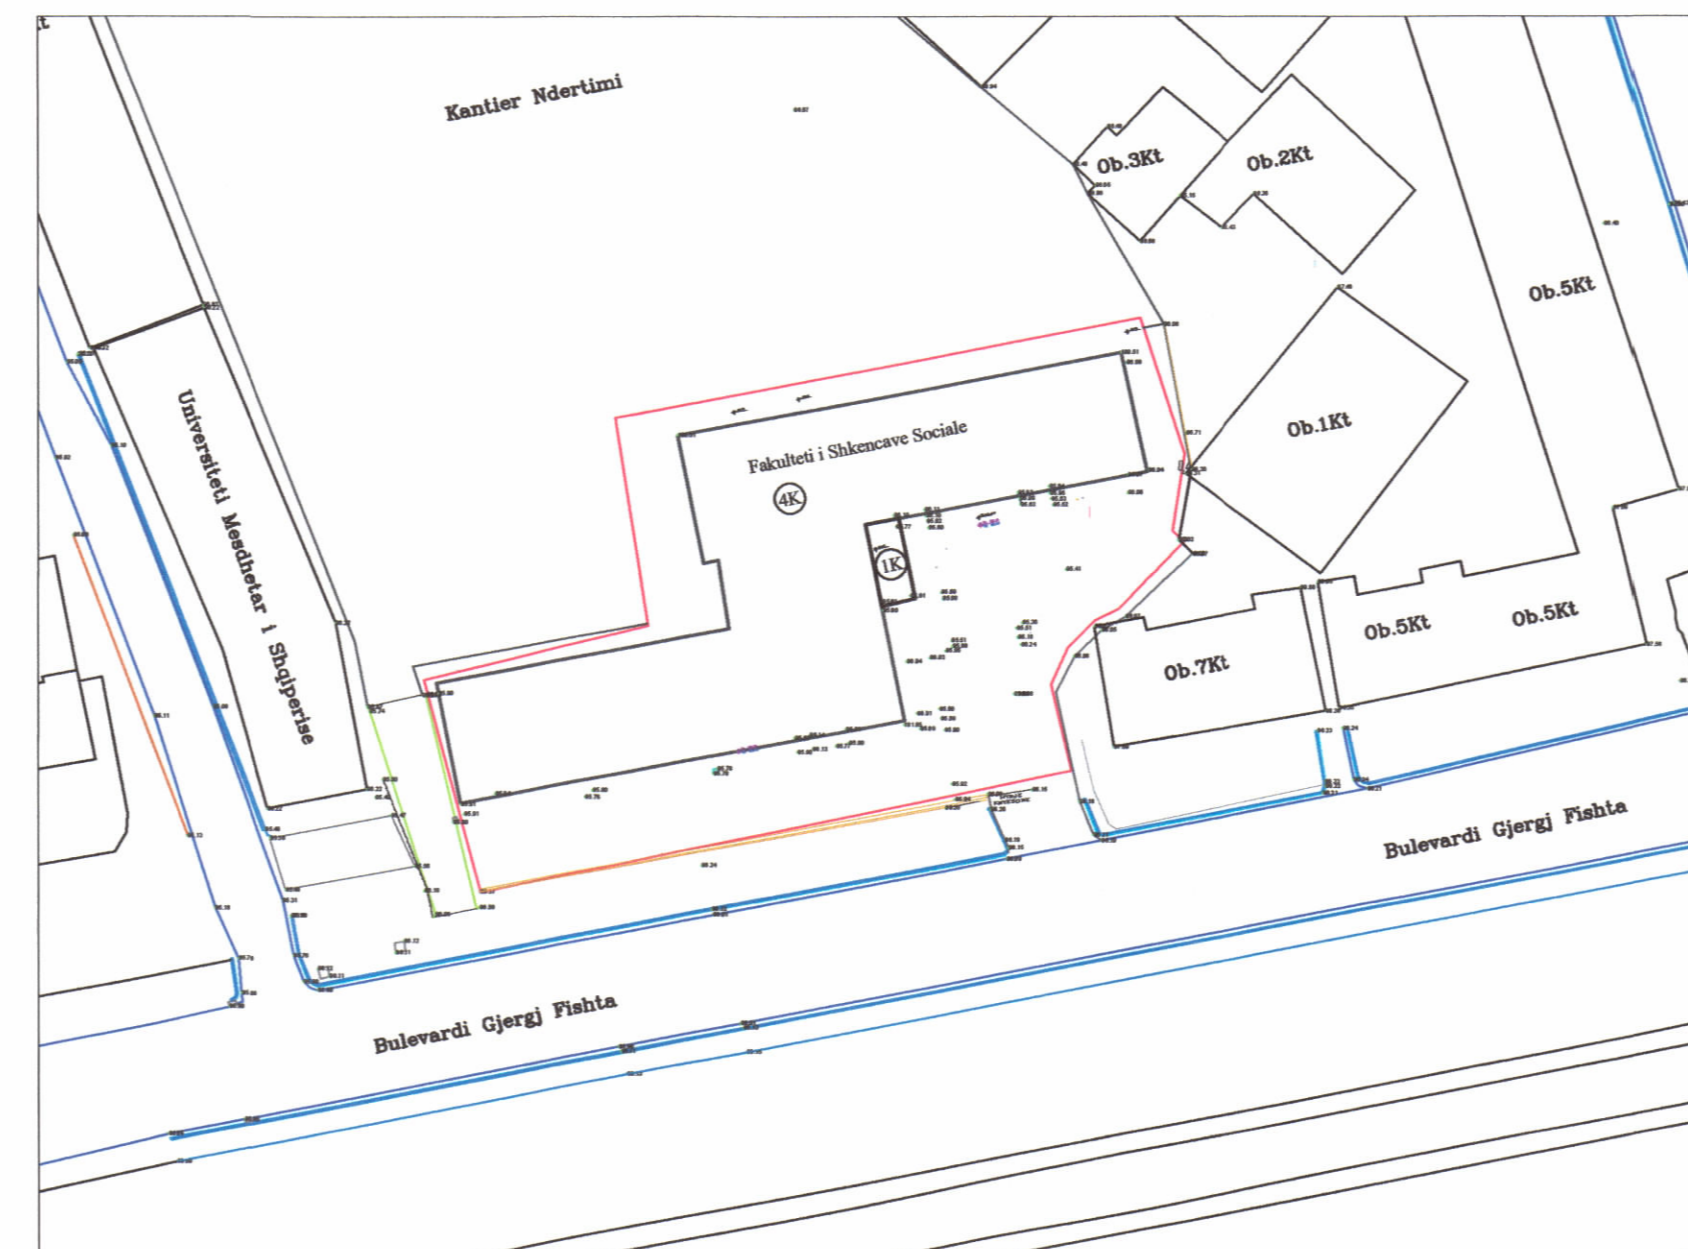

HARTA TOPOGRAFIKE SHK. 1: 500

TREGUESIT E ZHVILLIMIT:

Sipërfaqe e përgjithshme e pronës: **2367.5 m²**
 Sipërfaqe e truallit e zënë nga strukturat : **1127.5 m²**
Sipërfaqe e truallit e zënë nga strukturat që rikonstruktohen: 1127.5 m²
Sipërfaqe e truallit e zënë nga strukturat e reja: 25 m²
 Sipërfaqe e ndërtimit mbi tokë: **1127.5 m²**
Sipërfaqe e ndërtimit mbi tokë e strukturave të reja: 25 m²
Sipërfaqe e ndërtimit mbi tokë e strukturave që rikonstruktohen: 1127.5 m²
 Sipërfaqe e përgjithshme ndërtimit : **5537.1 m²**
Sipërfaqe e përgjithshme e ndërtimit e strukturave të reja: 25 m²
Sipërfaqe e përgjithshme e ndërtimit e strukturave që rikonstruktohen: 5537.1 m²
 Koefficienti i shfrytëzimit të truallit për ndërtim: **47.6 %**
 Intensiteti i ndërtimit: **2.34**
 Numri i kateve mbi tokë: **5**
 Numri i kateve nën tokë: **0**

TREGUES TEKNIK:

Nr. pasurie 2/729: Zona Kadastrale: **8250**
 Kufizimet:
 Veri: 2/730
 Jug: 2/214
 Lindje: 2/685
 Perëndim: 2/680
 Distanca nga kufiri i pronës: V:2.7m; P:2.3m; J:6.4m; L:1.6m
 Distanca nga aksi i rrugës: 20.7m

LEGJENDË:

— Kufiri i zonës në zhvillim

Znj. Ogerta Manastirliu
Minister i Arsimit dhe Sportit

Miruar me Vendim të KKT Nr.07, Datë 01/08/2023

LEJE NDËRTIMI PËR OBJKTIN: "RIKONSTRUKSION DHE SHITESË KATI NE GODINEN E FAKULTETIT TE SHKENCAVE SOCIALE"

EMËRTIMI I FLETËS:	Plani i vendosjes së strukturës së "RIKONSTRUKSION DHE SHITESË KATI NE GODINEN E FAKULTETIT TE SHKENCAVE SOCIALE"	
POROSITËS:	UNIVERSITETI I TIRANES	
PROJEKTUES:	GJEOKONSULT&CO SH.P.K.	
ZHVILLUES:	UNIVERSITETI I TIRANES	
FAZA E PROJEKTIT:	PROJEKT ZBATIM	
SHKALLA 1:	NR. I FLETES A-01	NR. I KOPJEVE 03/06 - 06/06