
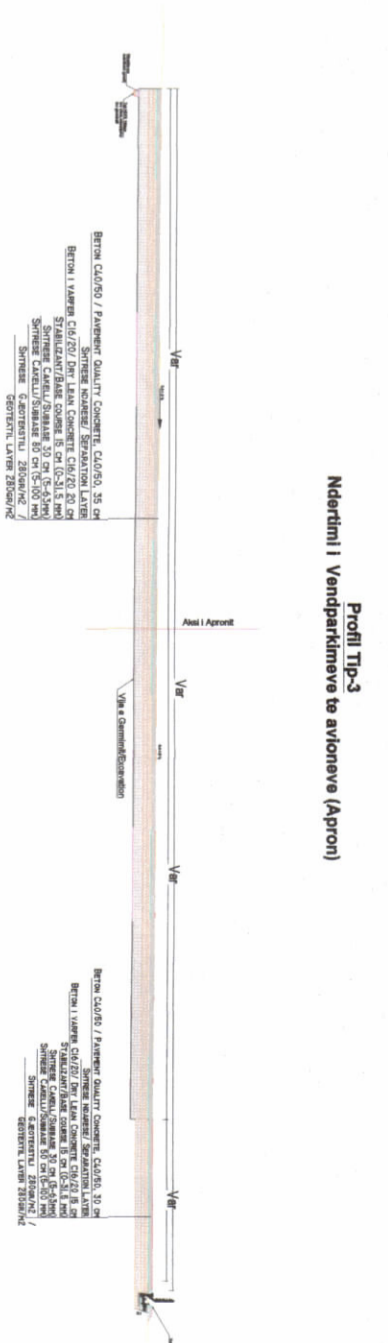
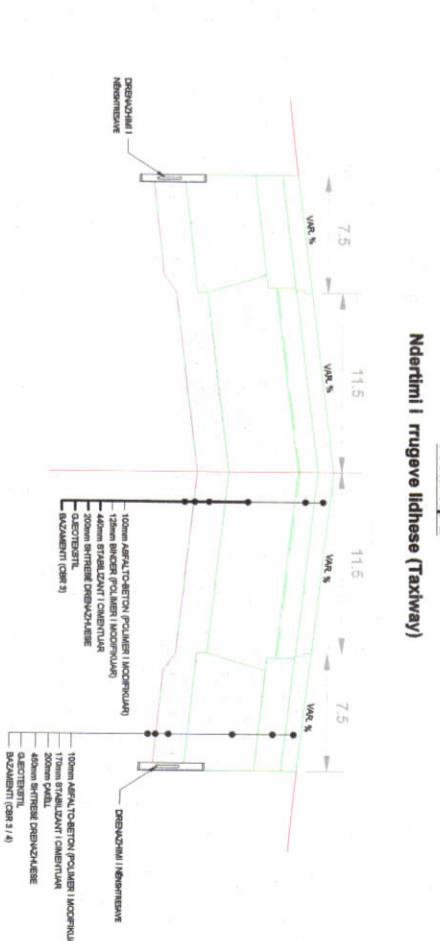


REPUBLIKA E SHQIPËRISË  
KËSHILLI KOMBËTAR I TERRITORIT

MIRATOHET

KRYETARI I K.K.T

Z. EDIRAMA

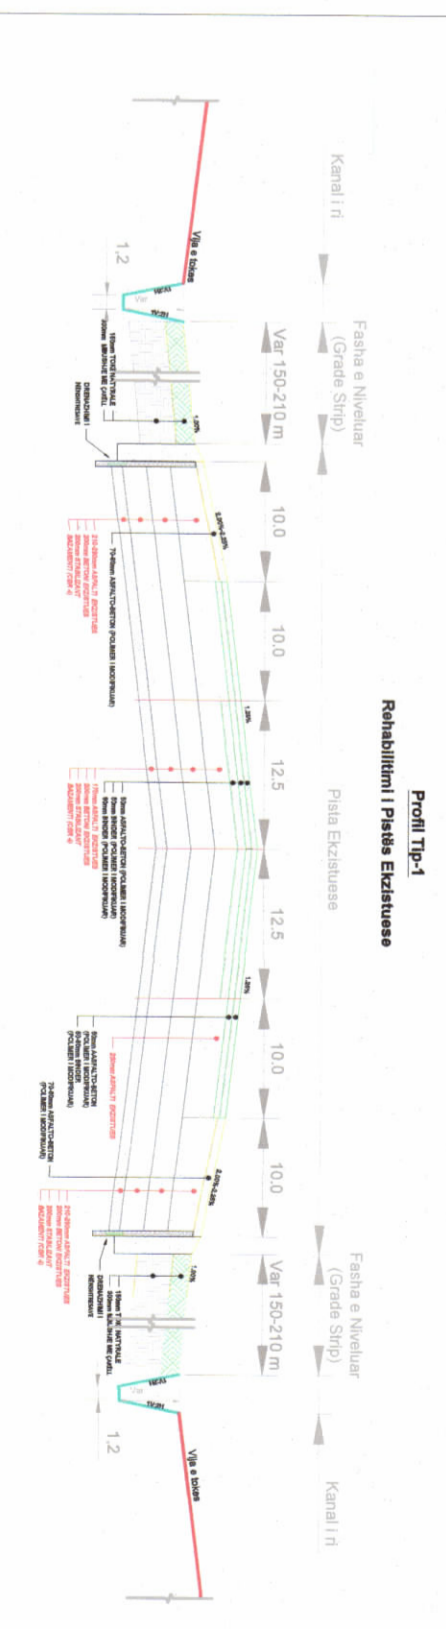

PAMJE TREDIMENSIONALE SHK 1:300

PLANI I VENDOSIES SË STRUKTURËS SHK. 1:5000

TREGUESITË E ZHVILLIMIT:

Sipërfaqja e përgjithshme e tualit S=2.515.281,5 m<sup>2</sup>

**Pista Ekzistuese:**  
Rehabilitim, Gjatësi 2.745 ml, Gjerësi Totale 65ml


**Rrugët Lidhëse (Taxiway dhe Taxiiane)**  
 TXW Charlie që do të ndërtohet: Gjatësia 283,0 ml, Gjerësia 39,0 ml.  
 TXW Delta që do të ndërtohet: Gjatësia 295,0 ml, Gjerësia 38,00ml.  
 TXW Echo që do të ndërtohet: Gjatësia 295,0 ml, Gjerësia 25,0 ml.  
 TXW Foxtrot që do të ndërtohet: Gjatësia 310,0 ml, Gjerësia 38,00ml.  
 TXL Whiskey që do të rehabilitohet: Gjatësia 698,0, Gjerësia 38,0 ml.  
 TXW Whiskey që do të ndërtohet: Gjatësia 548,0 ml, Gjerësia 38,0 ml.  
 TXW X që do të ndërtohet: Gjatësia 420,0 ml, Gjerësia 32,0 ml

**Vend-Parkime Avionësh ( Apron )**  
 Aproni Jug-Petërdim , Gjatësia 85,0 ml, Gjerësia 97,0 ml.  
 Aproni ndërmjet TXW Foxtrot dhe Echo Gjatësia 427,0 ml, Gjerësia 144,0 ml.  
**Fasha të Niveluara (Graded Strip)**  
 Sipërfaqja e fashave të niveluara, S= 399.226 m<sup>2</sup>

TREGUES TEKNIK:

Nr. pasurje: 201/16.2473.227/49.172/1.  
Zona Kadastrale: 3183, 3096.

- LEGJENDE:**
- Rrëzat e Bujtërisë / Kopshte
  - Kësulëz / Zonë
  - Aftësi të ndërtimit
  - Gjerësi e objekteve
  - Rrëzat e ndërtimit / Rrëzat e ndërtimit
  - Rrëzat e ndërtimit / Rrëzat e ndërtimit
  - Rrëzat e ndërtimit / Rrëzat e ndërtimit
  - Rrëzat e ndërtimit / Rrëzat e ndërtimit
- SHKËMBIT: TXW CHARLIE, TXW DELTA, TXW ECHO, TXW FOXTROT, TXL WHISKEY, TXW WHISKEY, TXW X

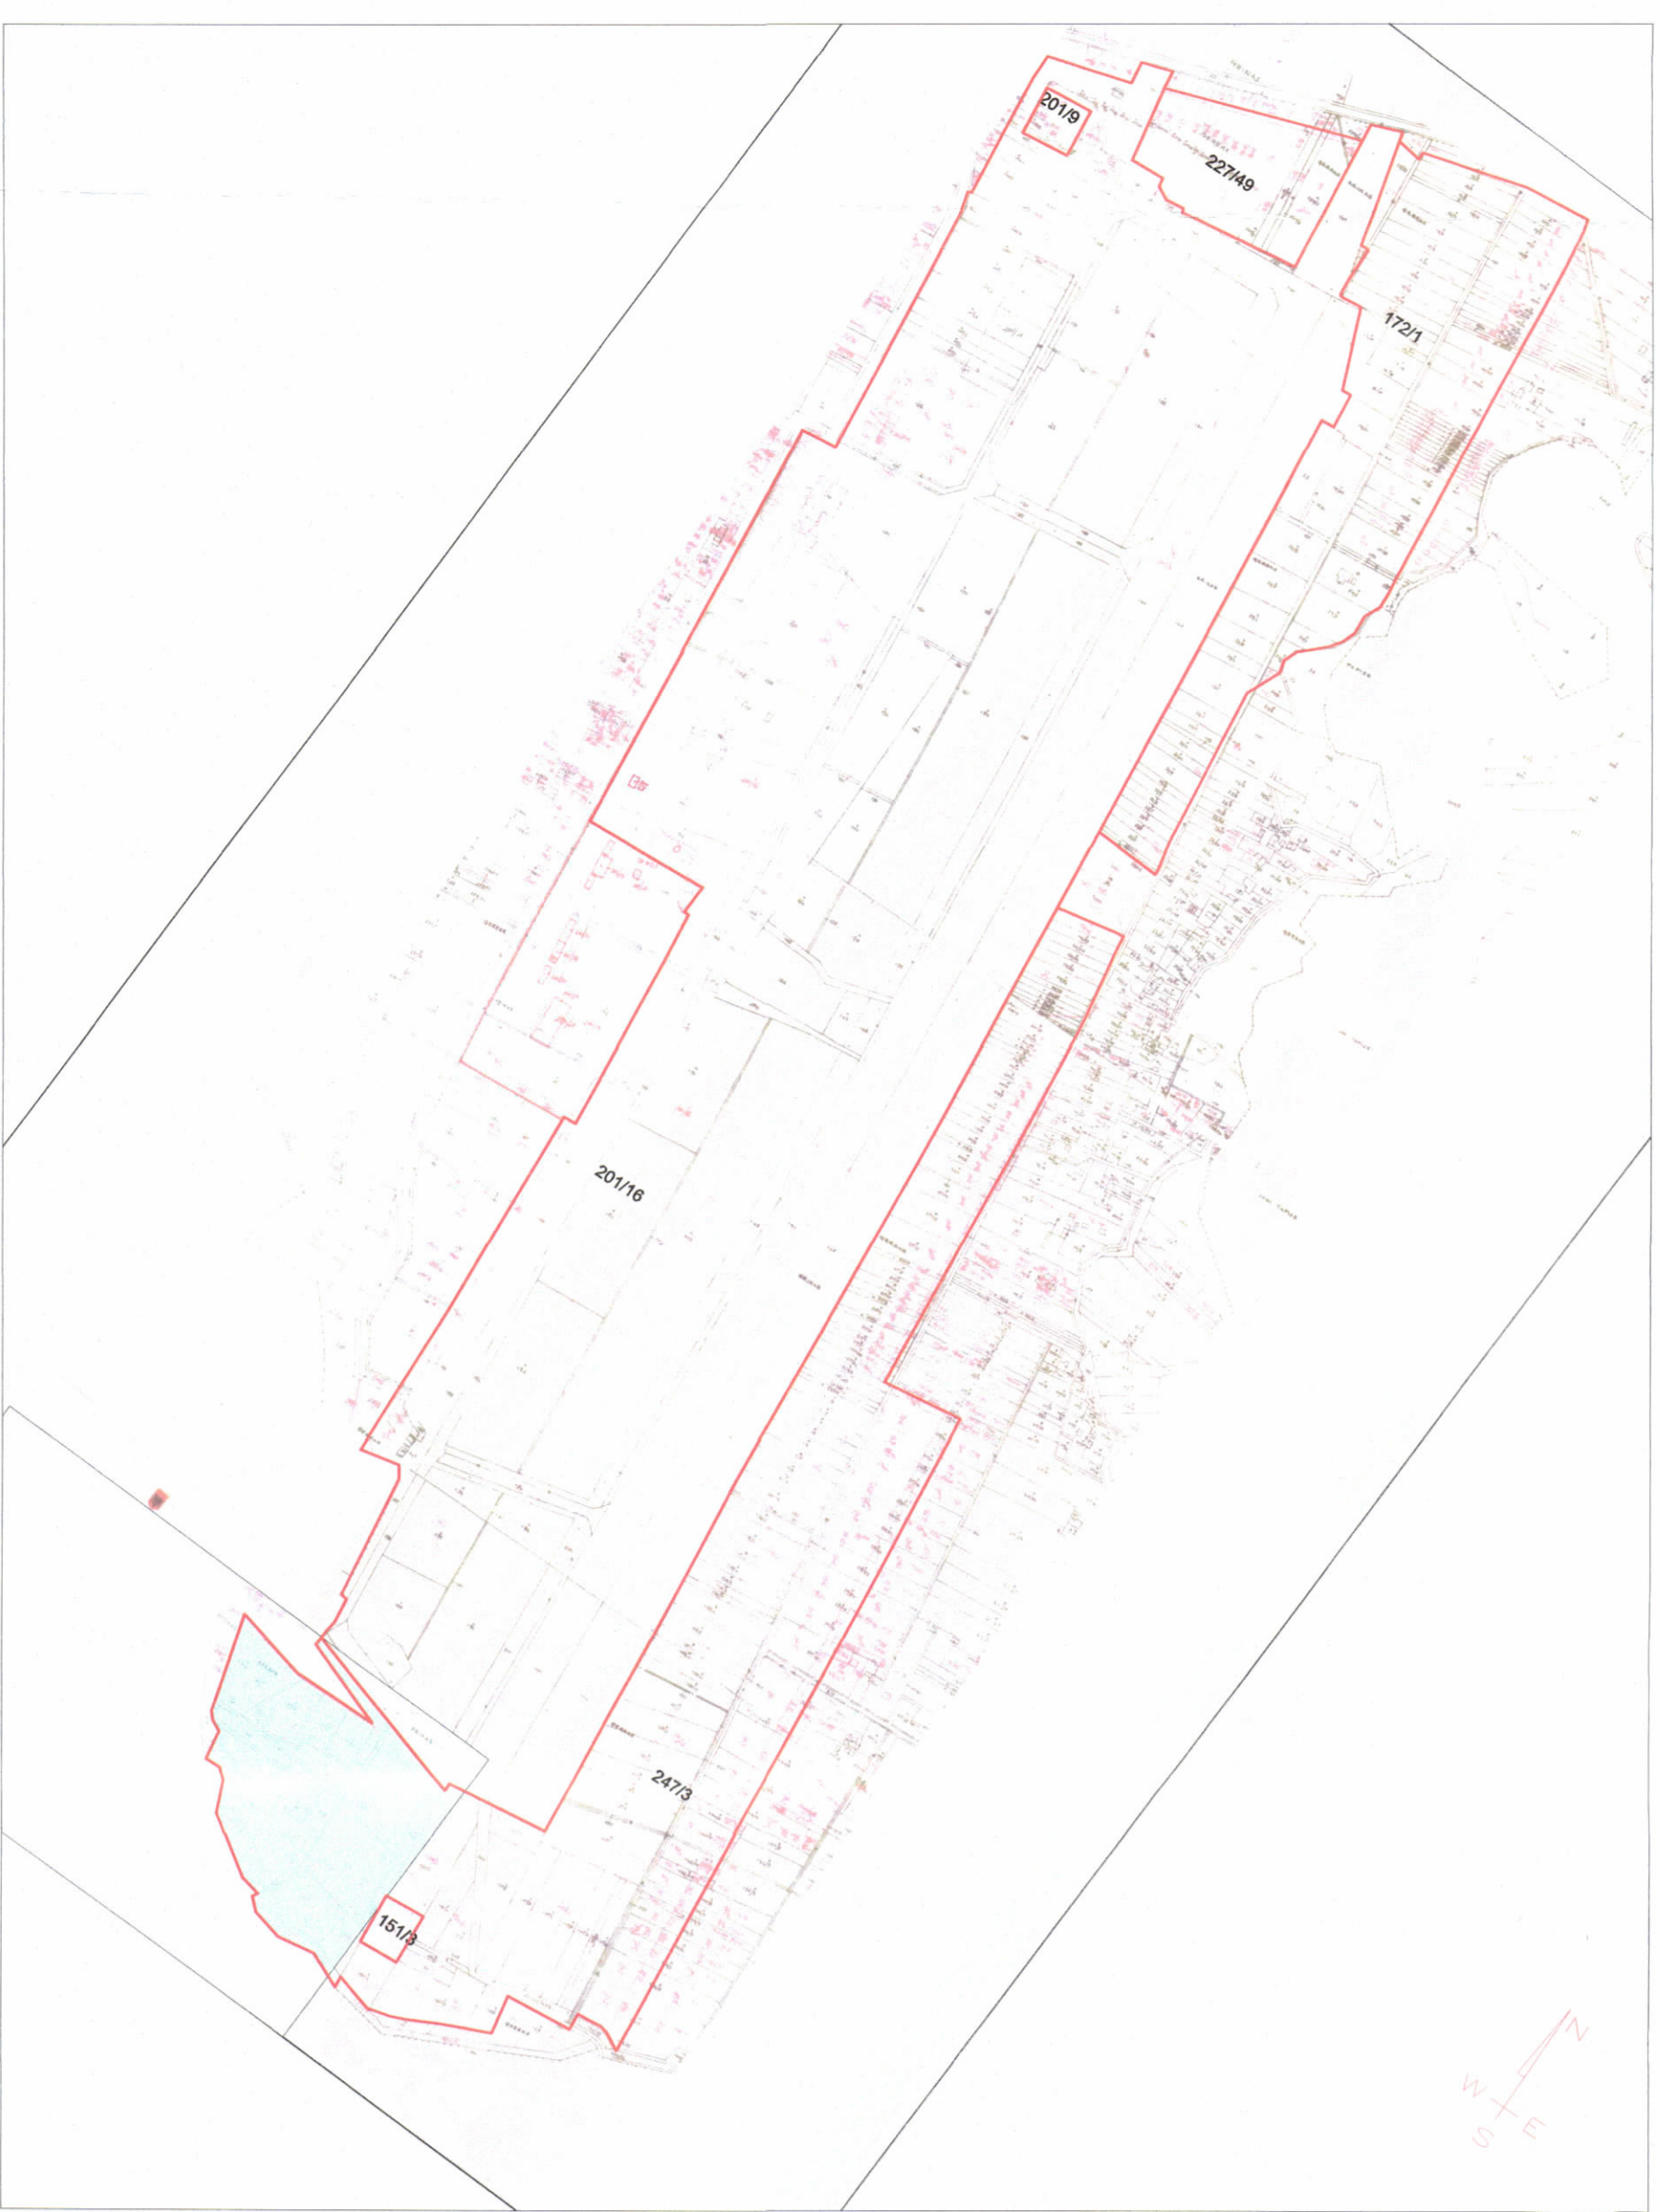


POZICIONI KADASTRAL SHK. 1:11 000



HARTA TOPOGRAFIKE SHK. 1:12 000

Miratar me Vendim të KKT Nr. 29, Datë 18/10/2023

Znj. Belinda Baluku  
Ministër i Infrastrukturës dhe Energjisë

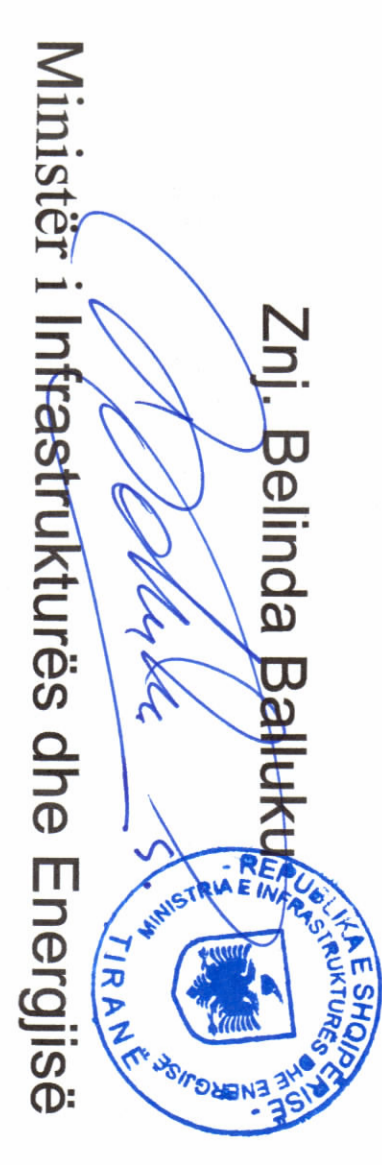

EMERTIMI I FLETES:	PLANI I VENDOSIES SË STRUKTURËS
POKOSITËS:	Tirana International Airport <b>SHK</b>
PROJEKTUES:	"Infrakonsul" sh.p.k <b>SHK</b>
ZHVILLUES:	Tirana International Airport <b>SHK</b>
FAZA E PROJEKTT:	Projekt Zbatim
SHKALLA 1: 5 000	NR. I FLETES A-01
	NR. I KOPJEVE 01/08 - 06/08

LEJJE NDËRTIMI INFRASTRUKTURË: "REHABILITIMI I INFRASTRUKTURËS SË AEROPORTIT PËRSHIRË PISTËN DHE TXL WHISKEY DHE VENDEVE TË PARKIMIT PËR TË AKOMODUAR AVIONË TË KODIT 'E', ME VENDNDODHJE BRENDA TERRITORIT TË AEROPORTIT NDERKOMBËTAR TË TIRANËS", BASHKIA KRUGË, ME SUBJEKT ZHVILLUES SHOQËRINË "TIRANA INTERNACIONAL AEROPORT" SH.P.K.