



LEJE NDËRTIMI PËR OBJEKTIN: RIKONSTRUKSIONI I LINJËS SË GALVANIZIMIT TË ÇELIKUT ME ADRESË "ISH KOMBINATI METALURGJIK", BRADASHESH, ELBASAN, ME ZHVILLUES CWI ALBANIA sh.a.

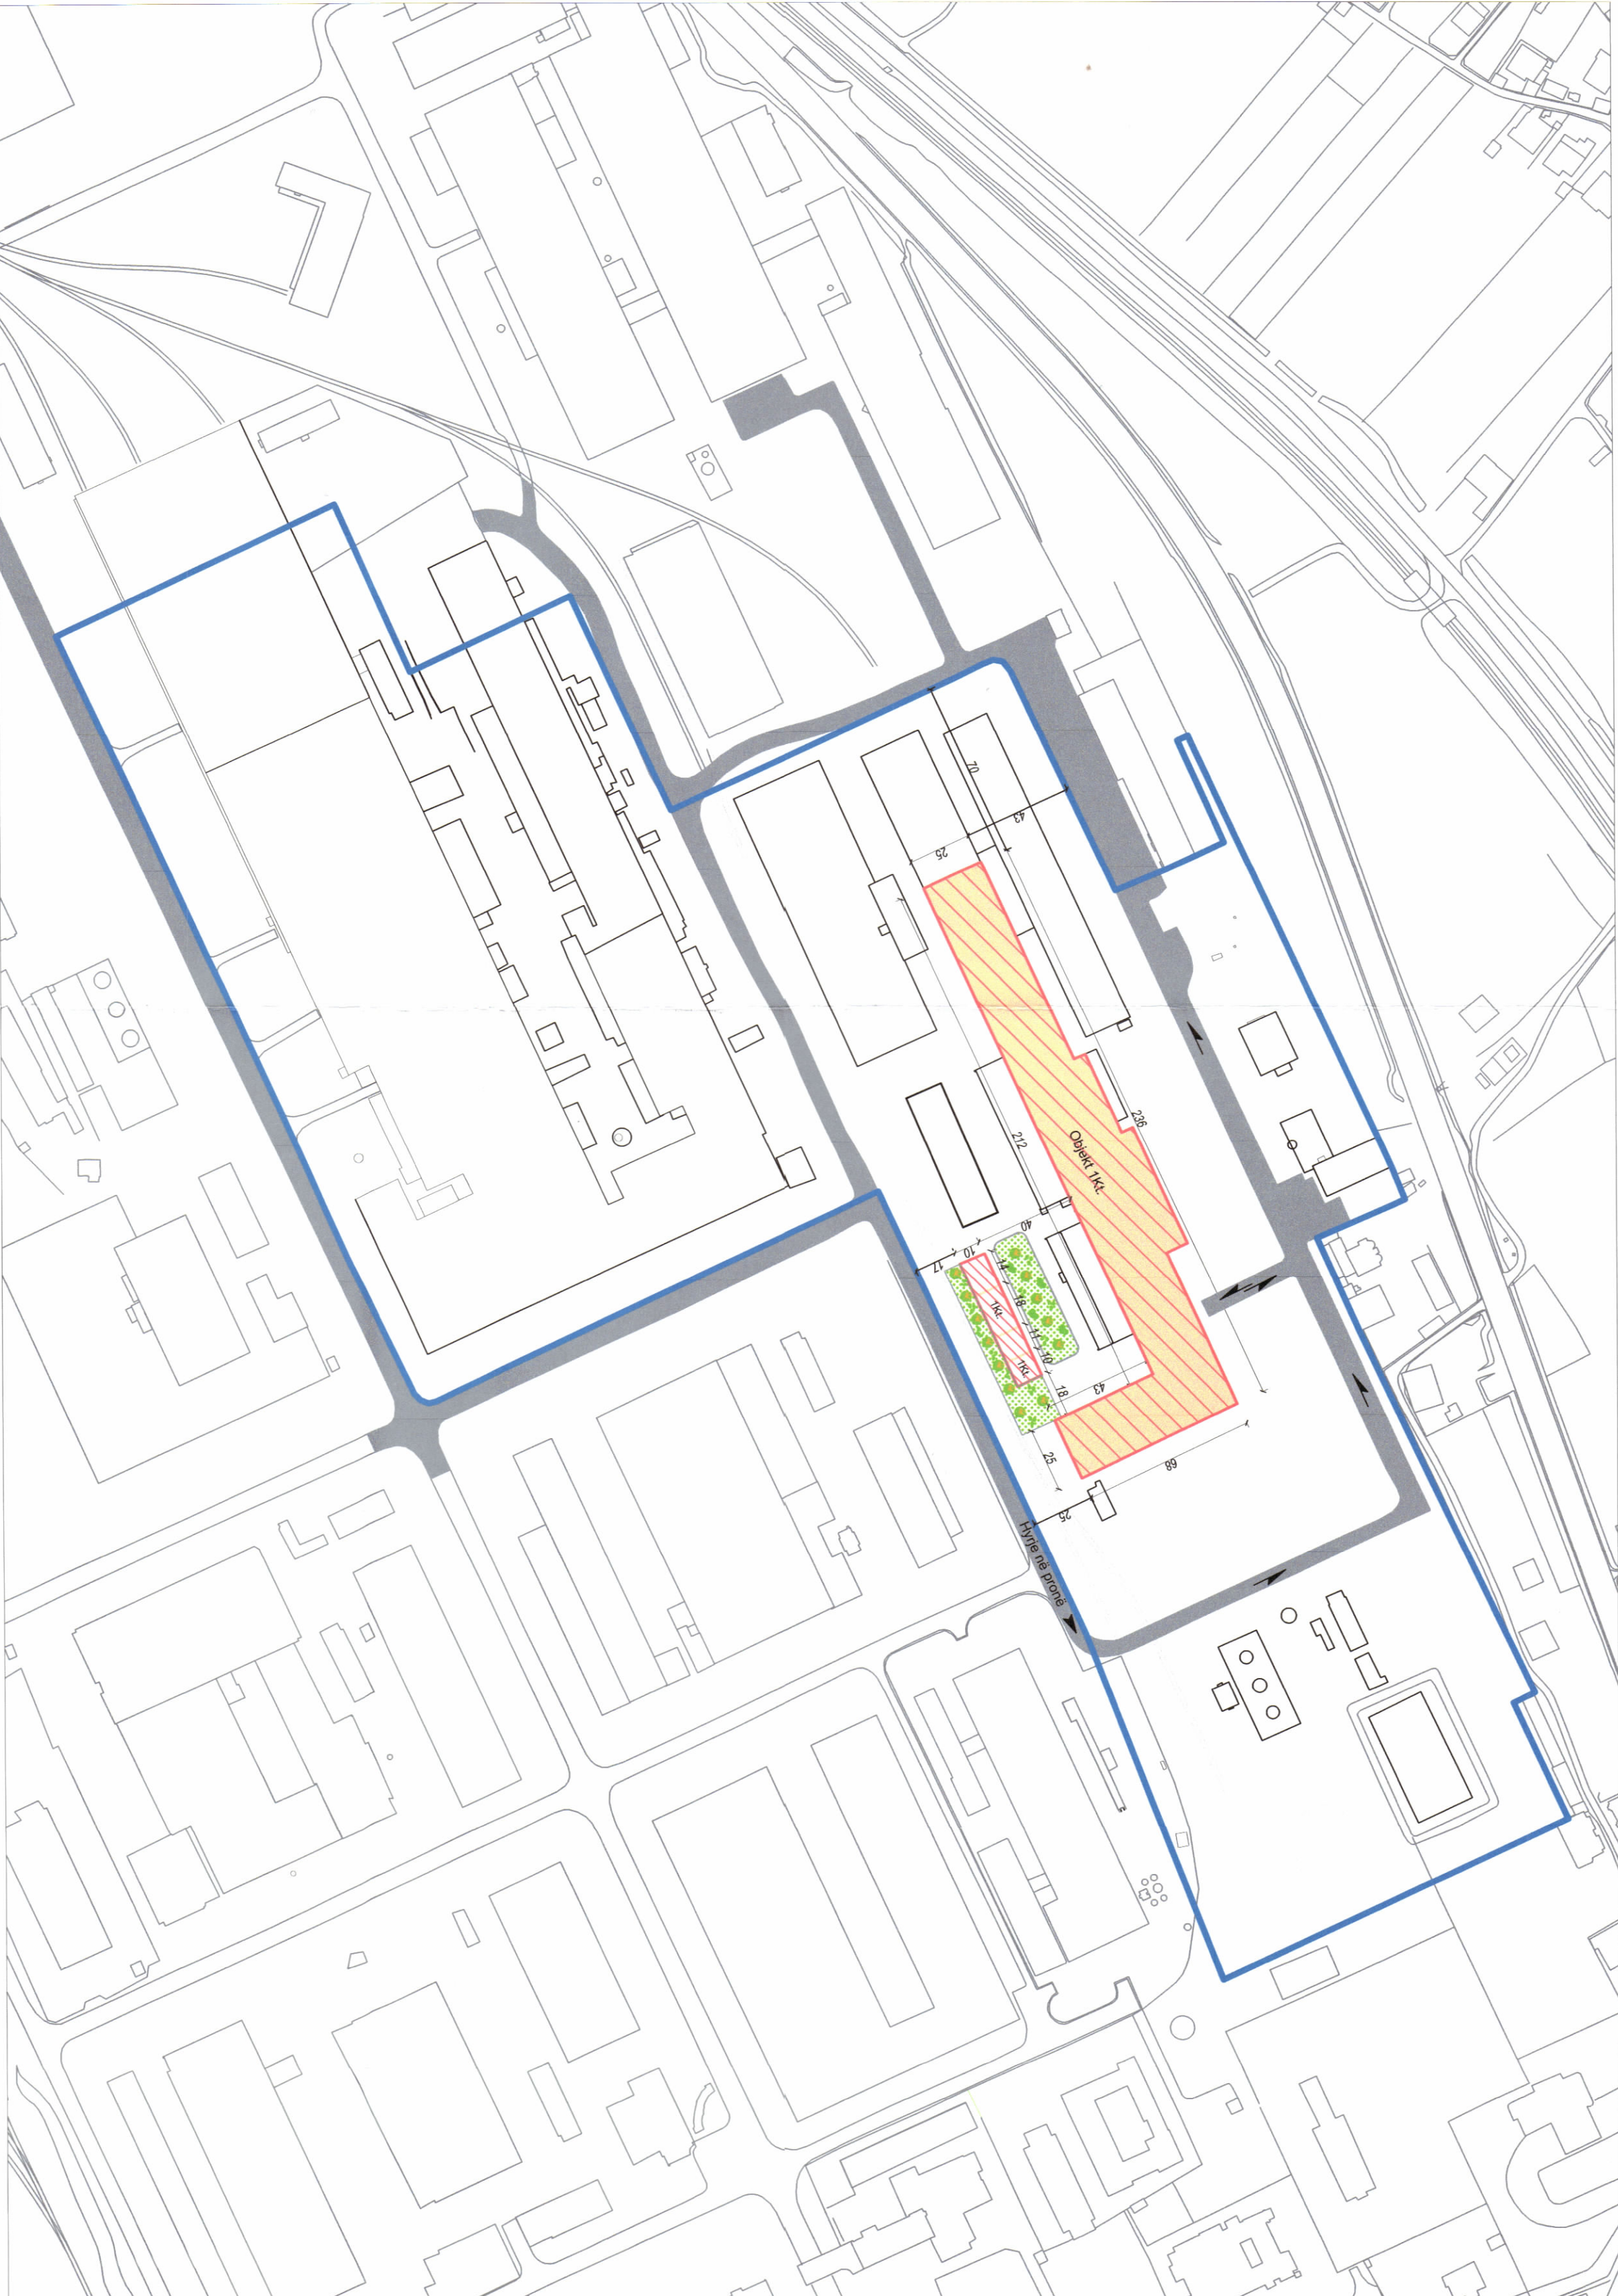

PLANI I VENDOSJES SË STRUKTURËS SHK. 1: 2000

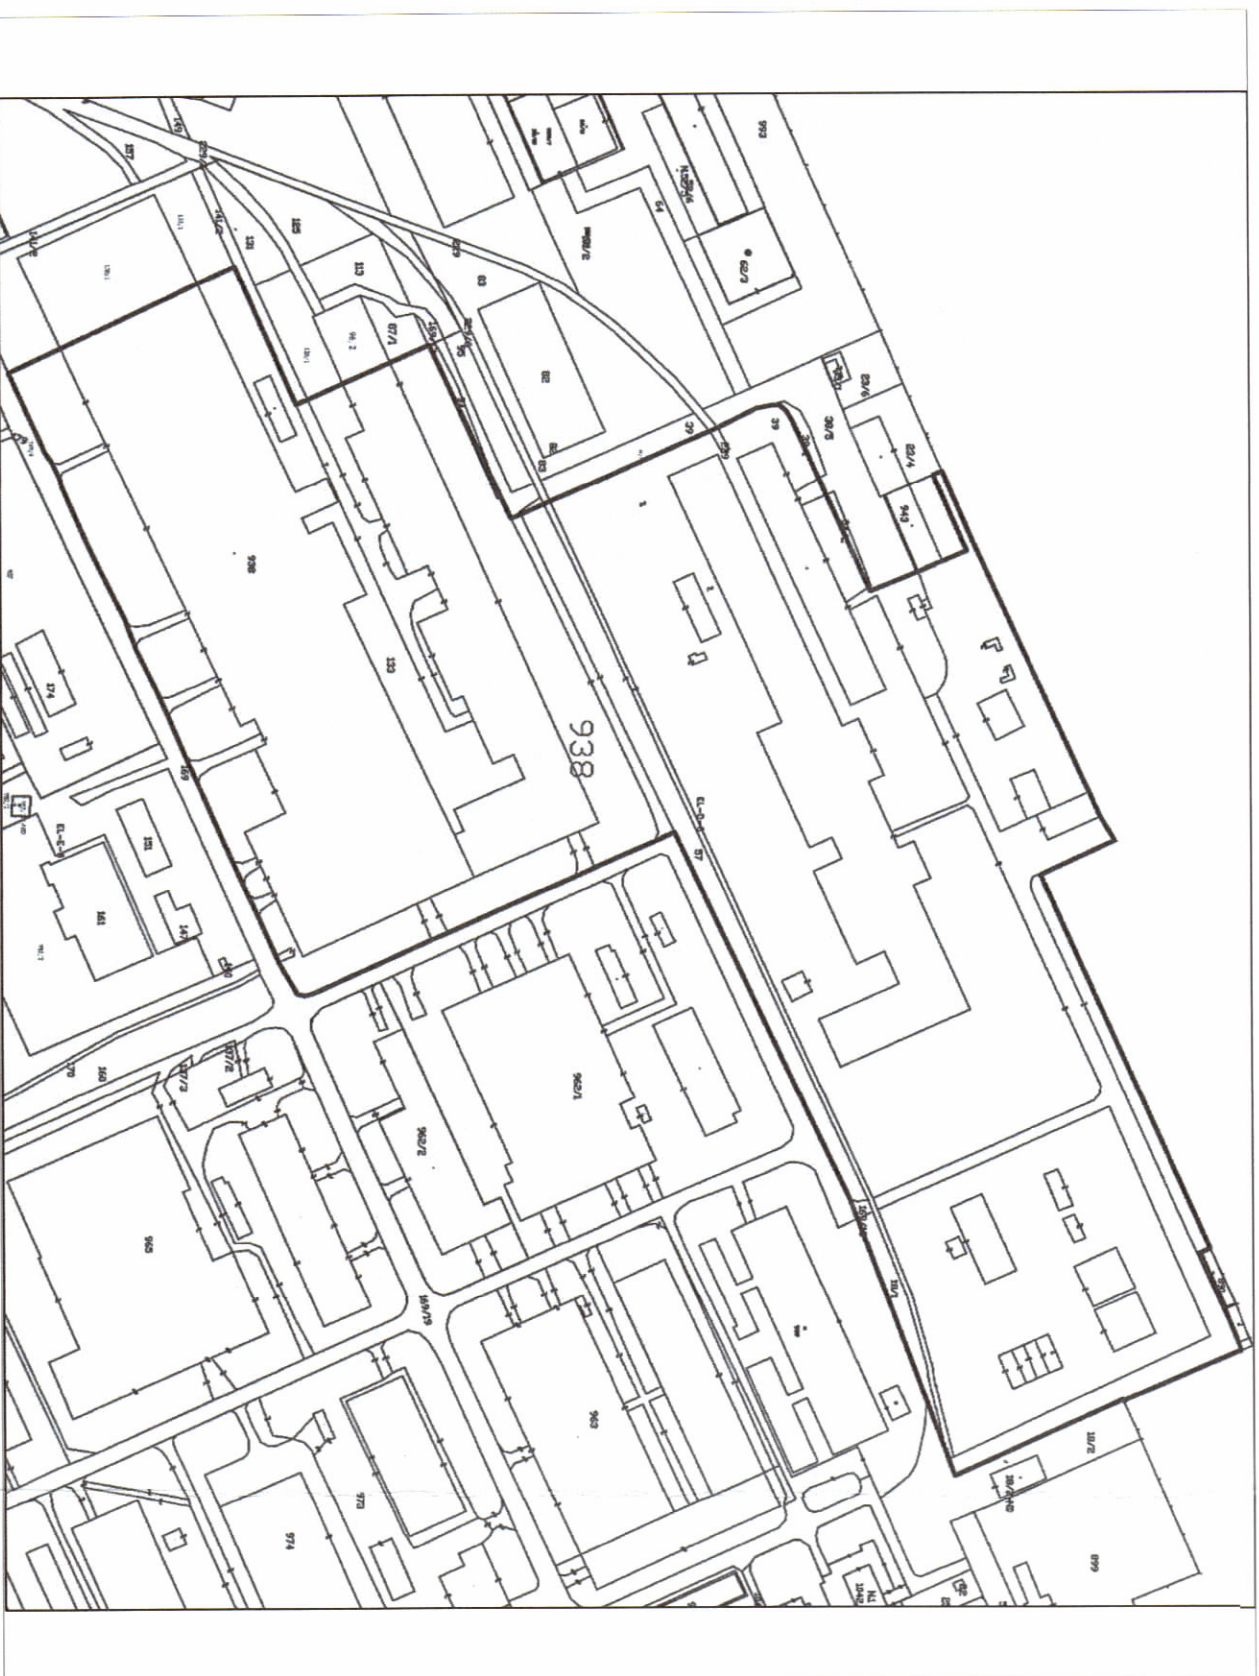

POZICIONI KADASTRAL SHK. 1:3500



PAMJE TREDIMENSIONALE

TREGUESIT E ZHVILLIMIT:
Sipërfaqe totale e pronës: 141791 m²
Sipërfaqe sipas kontratës së qirazit: 7542 m²
Sipërfaqe dëzuara në rikonstruksion: 7000 m²
Sipërfaqe objekti shërb: 295 m²
Sipërfaqe ndërtore: 280.3 m²
Lartësia maksimale e strukturës nga niveli i kthosës së sistemit: 7.10 m
Numri i katëve mbi tokë: 1
Numri i katëve nën tokë: 1

TREGUESI TEKNIK:
Nr. pasurisë: 938
Zona Kadastrale: 3965
Kufizimet:
Vert: ZK 1258
Linjë: 181, 169/15
Jug: 169/15
Pretendim: 133/1, 120/1, 87/1, 169/17, 39/3, 38/5, 23/6

LEGJENDË:
— KUPURIT I PRONËS SIPAS HARTËS KADASTRALE
— OBJEKT I KT QË RIKONSTRUKTOHET
— LINJA E GALVANIZIMIT
— SIPËRFAQE E MARRË ME QËRRA SIPAS KONTRATËS

HARTA TOPOGRAFIKE SHK. 1:3500



REPUBLIKA E SHQIPËRISË
KËSHILLI KOMBËTAR I TERRITORIT


MIRATOHET

KRYETARI K.K.T



Z. EDI RAMA

Znj. Belinda Balluku

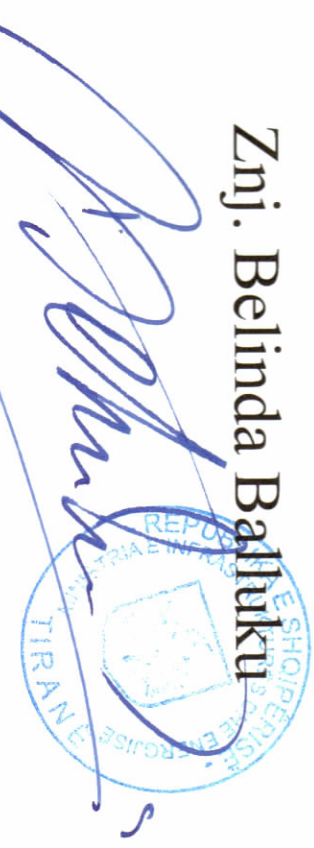

Ministër i Infrastrukturës dhe Energjisë

Miratuar me Vendim të KKT Nr.27, Datë 28/12/2020

LEJE NDËRTIMI PËR OBJEKTIN: RIKONSTRUKSIONI I LINJËS SË GALVANIZIMIT TË ÇELIKUT ME ADRESË "ISH KOMBINATI METALURGJIK", BRADASHESH, ELBASAN, ME ZHVILLUES CWI ALBANIA sh.a.

EMËRTIMI I FLETËS:

Plani i vendosjes së strukturës së Rikonstruksionit i Linjës së Galvanizimit të Çelikut

POROSITËS:

CWI Albania sh.a.

PROJEKTUES:

PROJECT STUDIO ARCHITECTURE - PARTNERS sh.p.k.

ZHVILLUES:

CWI Albania sh.a.

FAZA E PROJEKTIT:

Projekt zbatimi

SHKALLA
1: 2000

NR. I FLETËS
A-01

NR. I KOPEVE
02/06