


LEJE NDERTIMI PËR OBJEKTIN: "RIKONSTRUKSION I REZIDENCËS QEVËRTARE NR. 5", ME VENDNDODHJE NË BASHKINË TIRANË"



REPUBLIKA E SHQIPËRISË
KËSHILLI KOMËTAR I TERRITORIT

MIRATOHET

KRYETARI I K.K.T

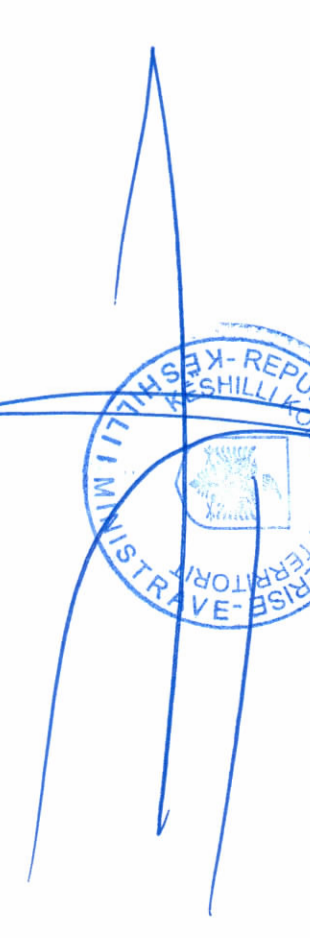


Z. EDIRAMA



PLANI I VENDOSIES SË STRUKTURËS SHK. 1: 500



POZICIONI KADASTRAL SHK. 1:1500

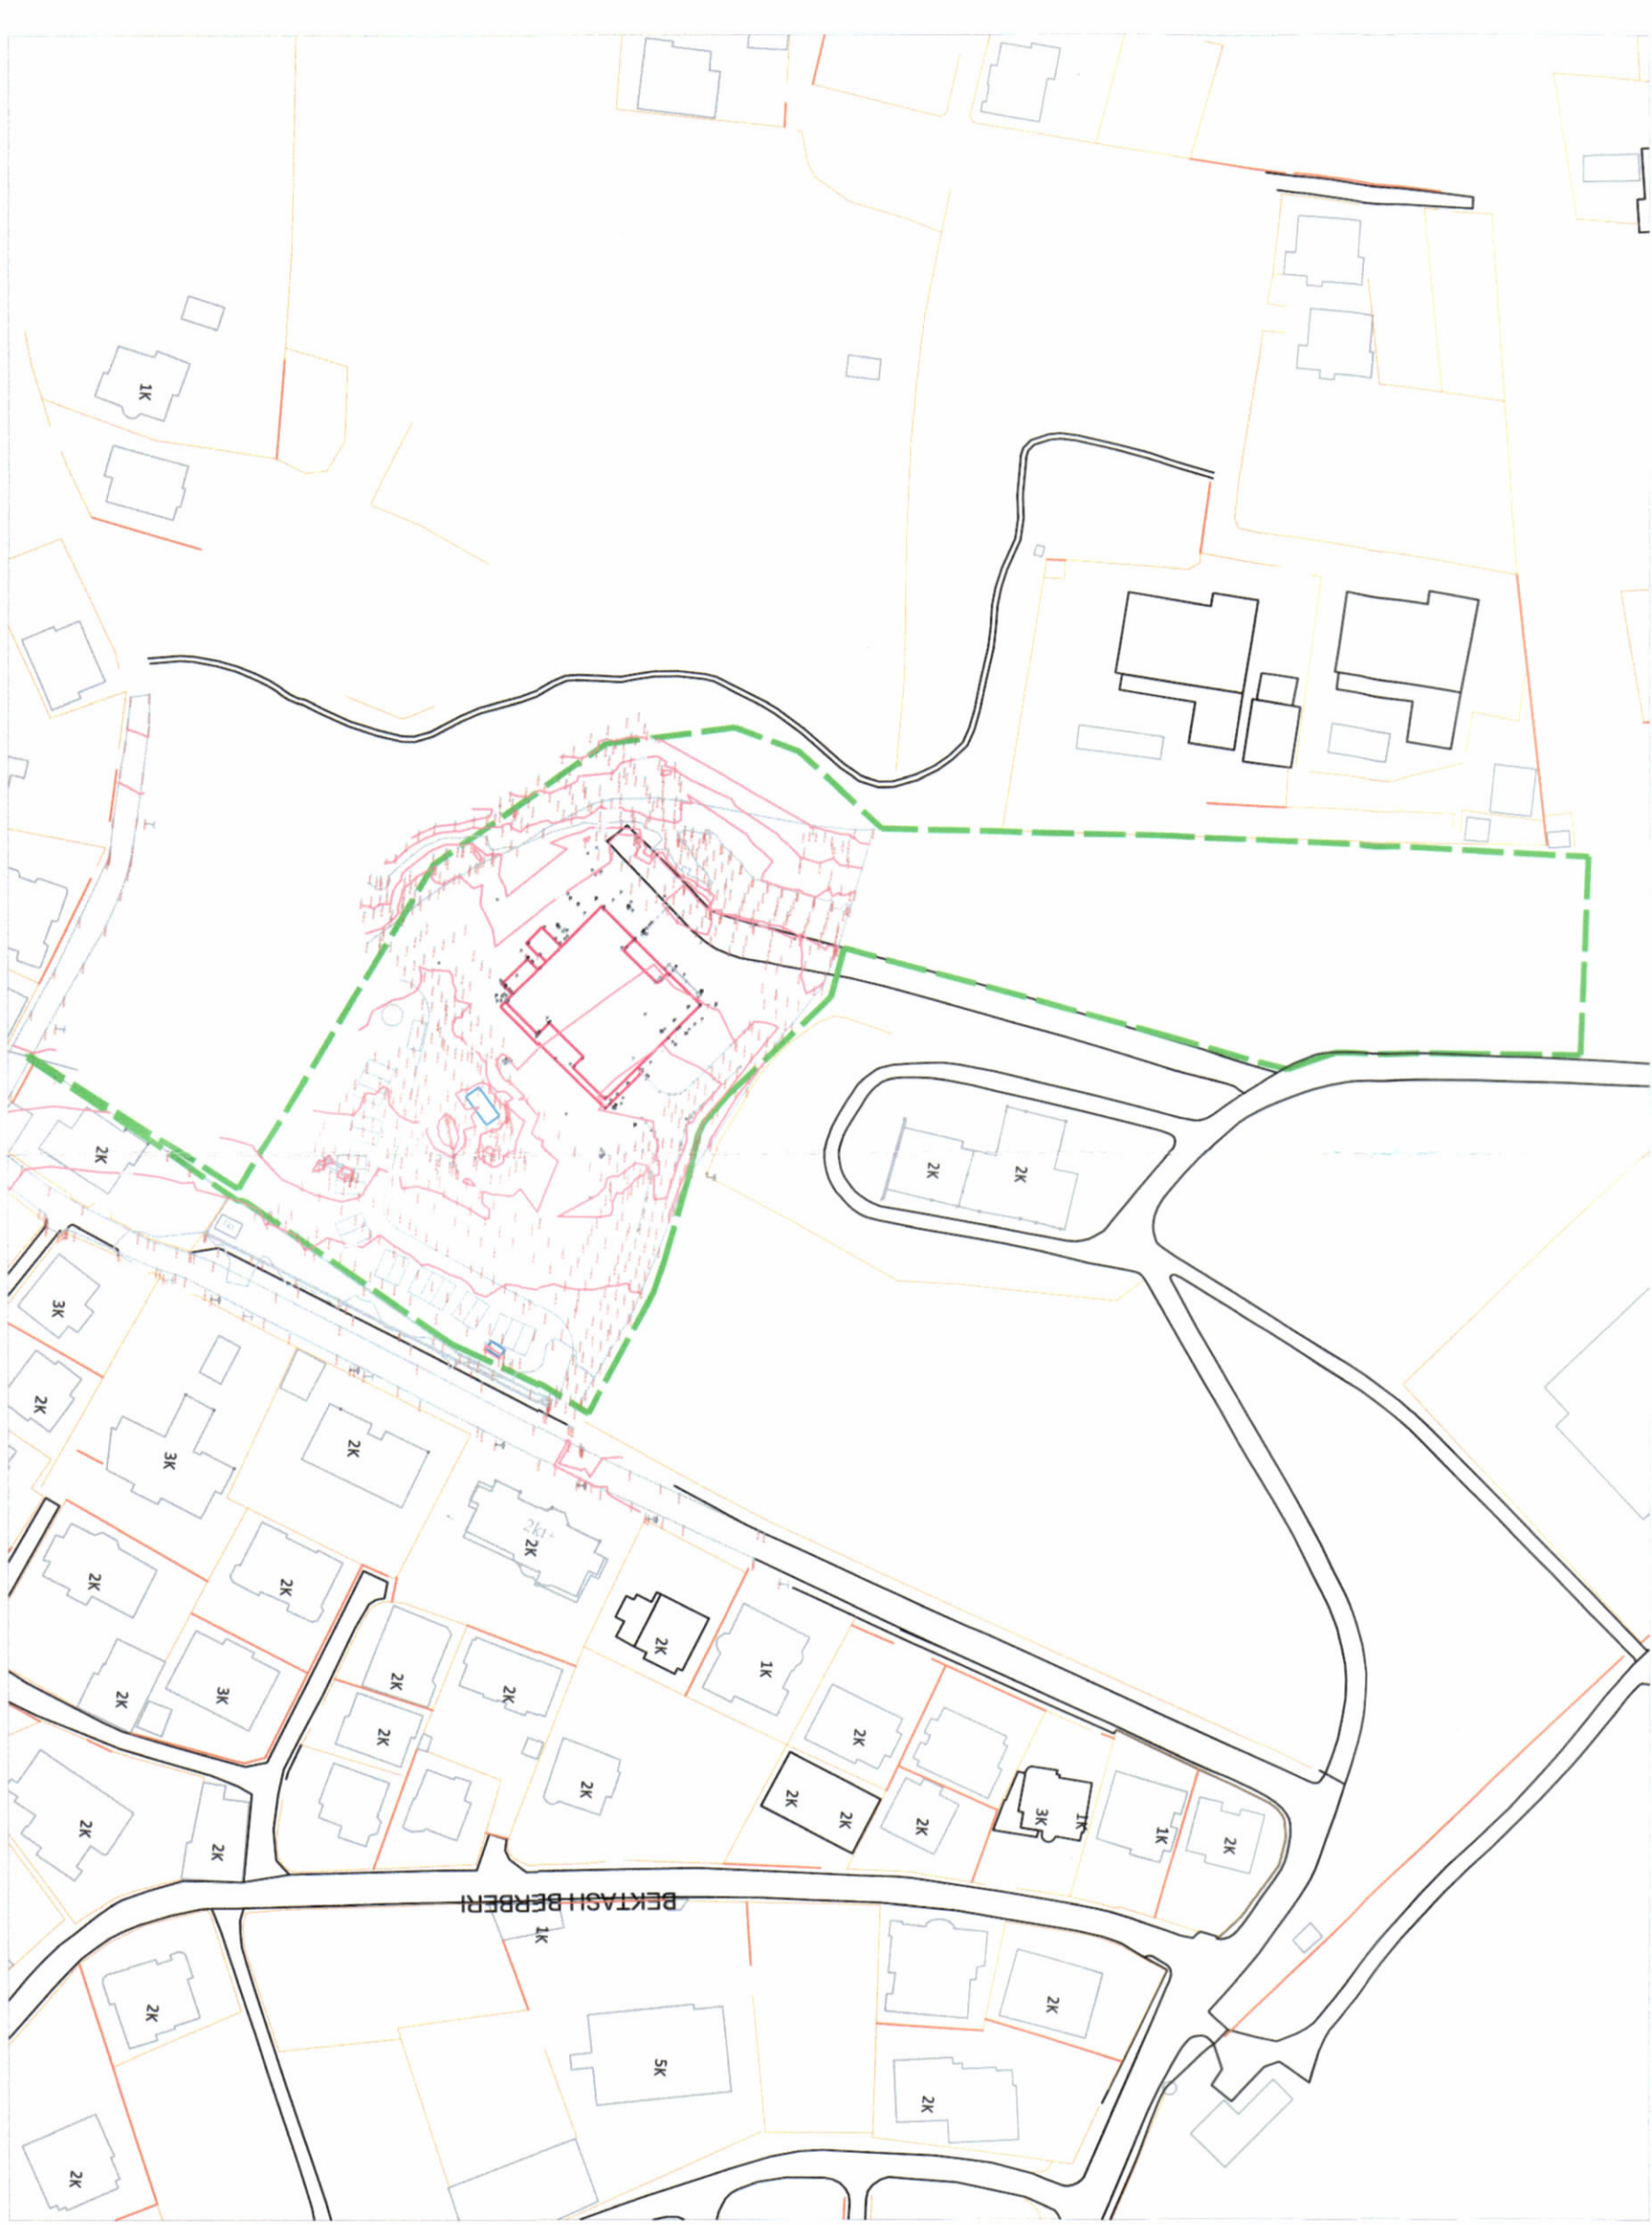

HARTA TOPOGRAFIKE SHK. 1:1500



PAMJE TREDIMENSIONALE

TREGUESIT E ZHVILLIMIT

Sipërfaqe e përbijshme e truallit: 12500 m²
Sipërfaqja ndërtimi ekrizisues = 1028 m²
Sipërfaqe ndërtimi neto/okë = 885,1 m²
Sipërfaqe ndërtimi mbuloke = 1664,8 m²
Sipërfaqe ndërtimi total = 2529,9 m²
Pishine = 175 m²

TREGUESIT TEKNIKË

Nr. pasurive: 21521 dhe zona kadastrale: 8280
Distanca nga kufiri i pronës:
Veti: 15,3 m për volumnin 3 kat
Lindje: 50,5 m për volumnin 3 kat
Jug: 23,6 m për volumnin 3 kat
Perëndim: 45,5 m për volumnin 3 kat
Distanca nga trupi i rrugës:
Veti: 7,7m për volumnin 3k

LEGJENDË

- Objekti i ri
- Kufiri i pronës

Miratuar me Vendim të KKT Nr. 13, datë 25.04.2023		
LEJE NDERTIMI PËR OBJEKTIN: "RIKONSTRUKSION I REZIDENCËS QEVËRTARE NR. 5", ME VENDNDODHJE NË BASHKINË TIRANË"		
EMERTIMI I FLETËS:	Plani i vendosjes për objektin: "Rikonstruksion i Rezidencës Qevërtare Nr. 5, me vendndodhje në bashkinë Tirane"	
POROSITËS:	DSHQ	
PROJEKTUES:	*ATELIER 4* Sh.p.k	
ZHVILLUES:	DSHQ	
FAZA E PROJEKTTIT:	Laje Nisurimi	
SHKALLA 1:250	NR. I FLETËS A-01	NR. I KOPJËVE 05/06

Znj. Belinda Balluku
Ministër i Infrastrukturës dhe Energjisë

