

LEJE ZHVILLIMI PËR OBJEKTIN: "NDËRTIMI E IMPIANTIT GJENERUES TË ENERGJISË ELEKTRIKE FOTOVOLTAIKE, ME KAPACITET TË INSTALUAR 2 MW, DHE VEPRAVE NDËHMËSE", ME VENDNDODHJE TOPOJË, BASHKIA FIER, ME SUBJEKT ZHVILLUES "ORHER" Sh.p.k.



REPUBLIKA E SHQIPËRISË
KËSHILLI KOMBËTAR I TERRITORIT


MIRATOHET

KRYETARI I K.K.T


Z. EDI RAMA







PAMJE 3D TE FUSHES ME PANELE PV.

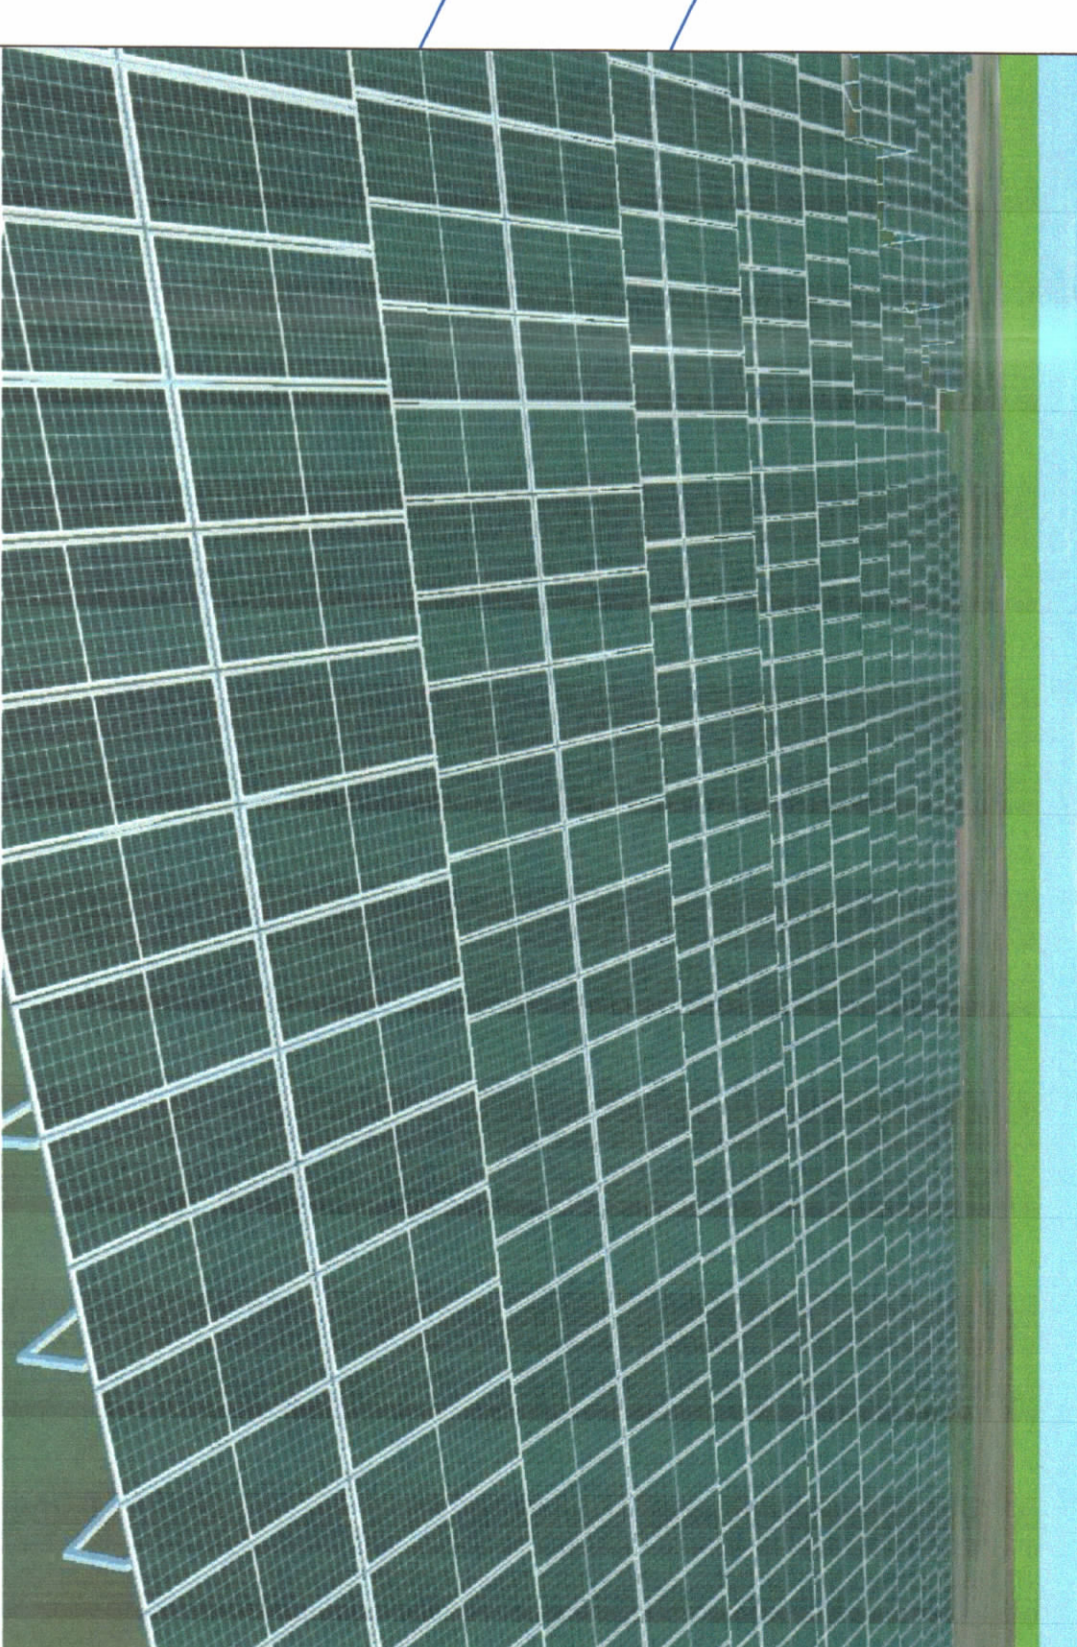

PAMJE 3D KABINA ELEKTRIKE

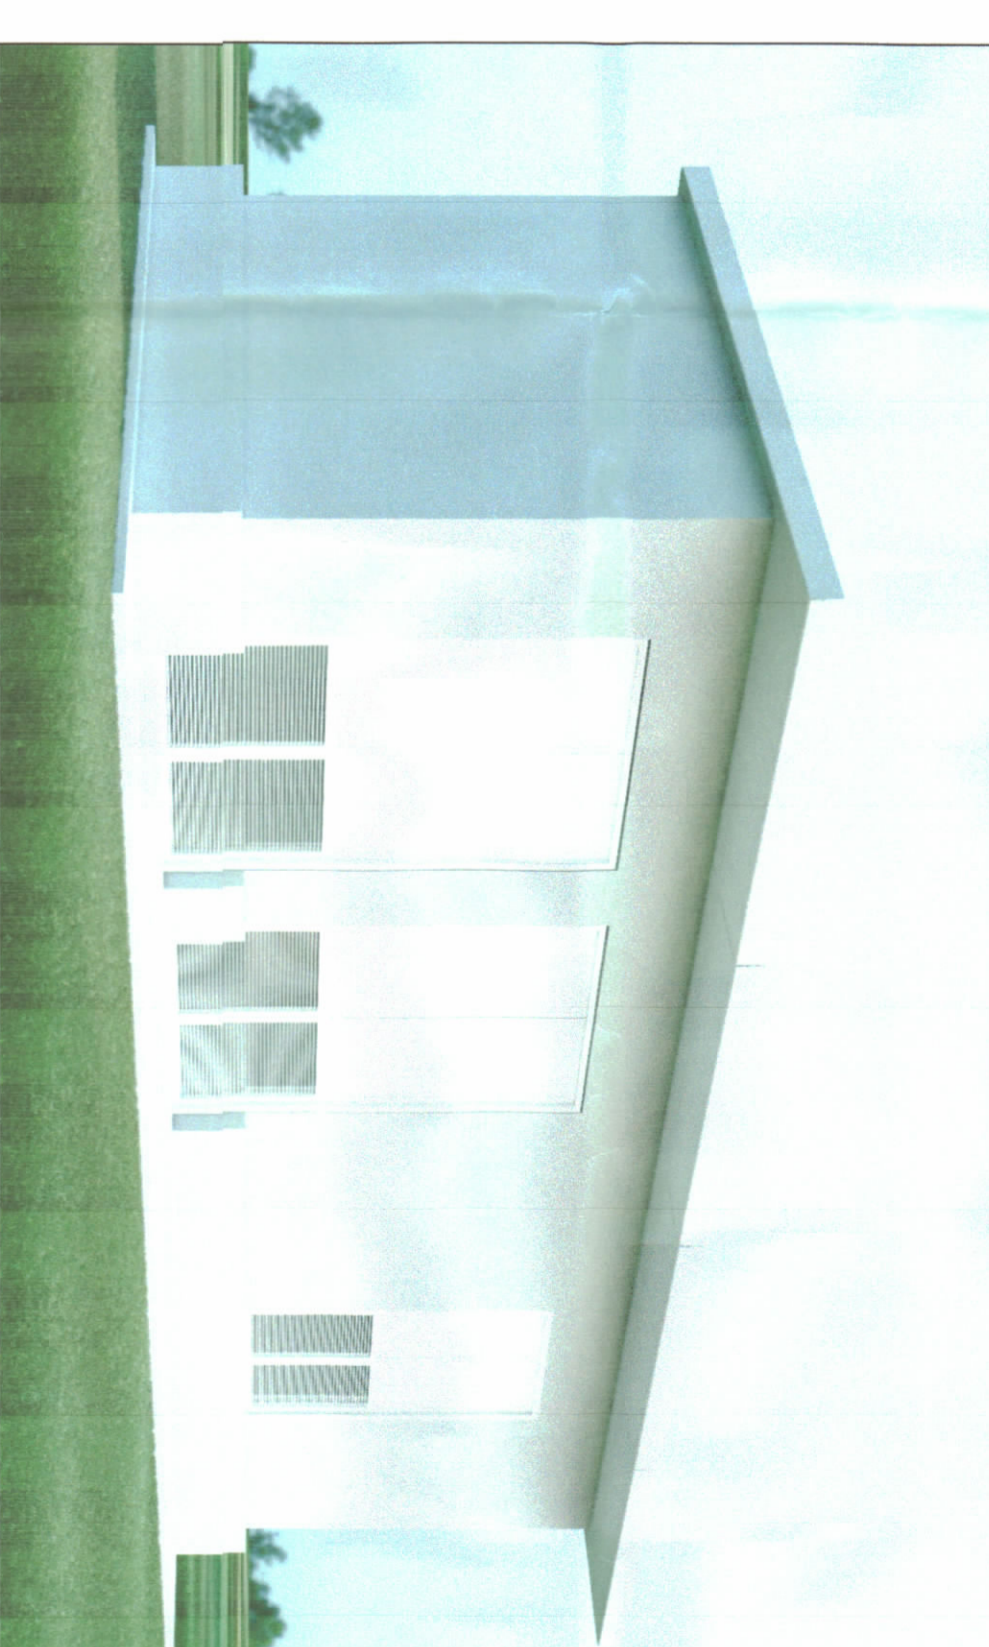

PAMJE 3D E MODULEVE.

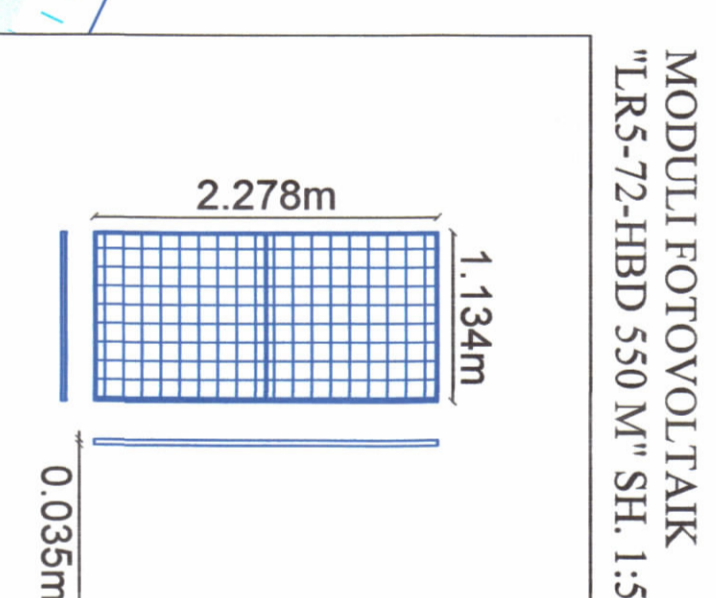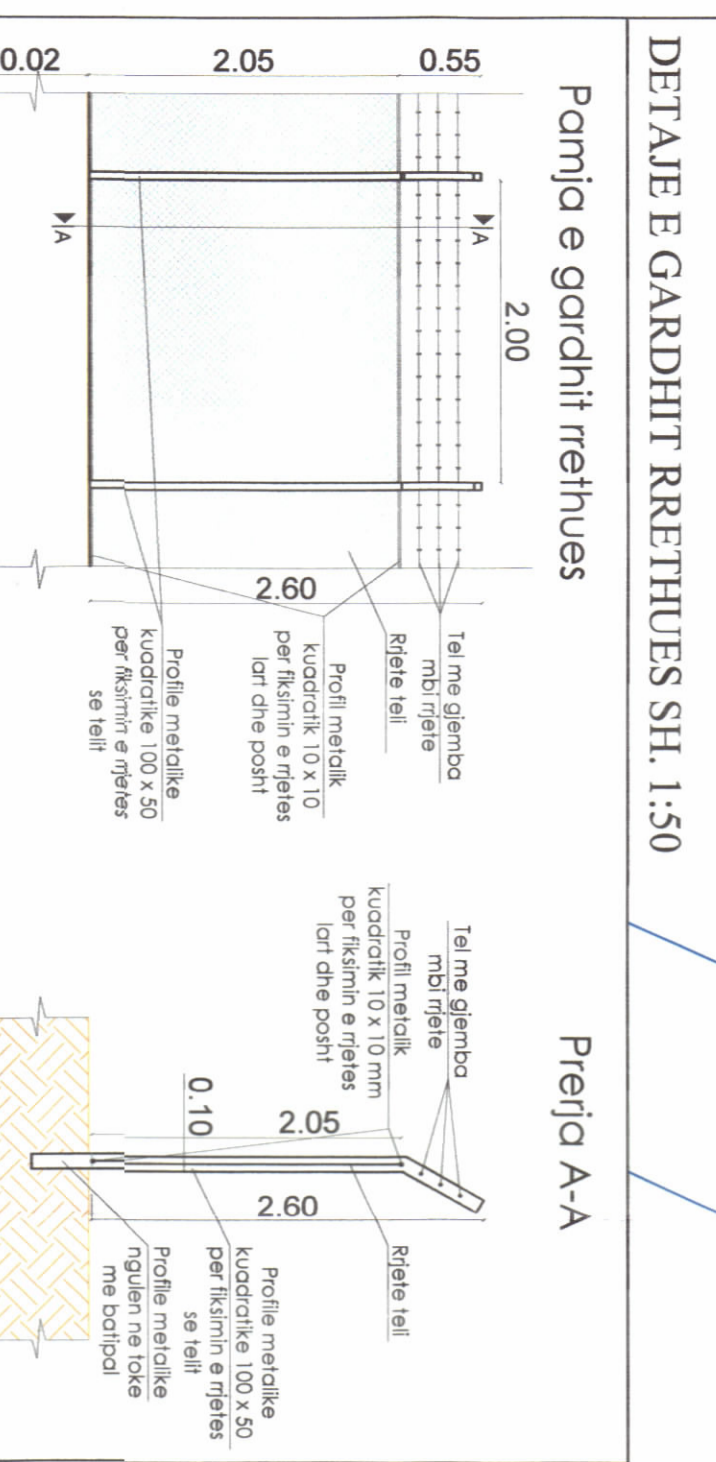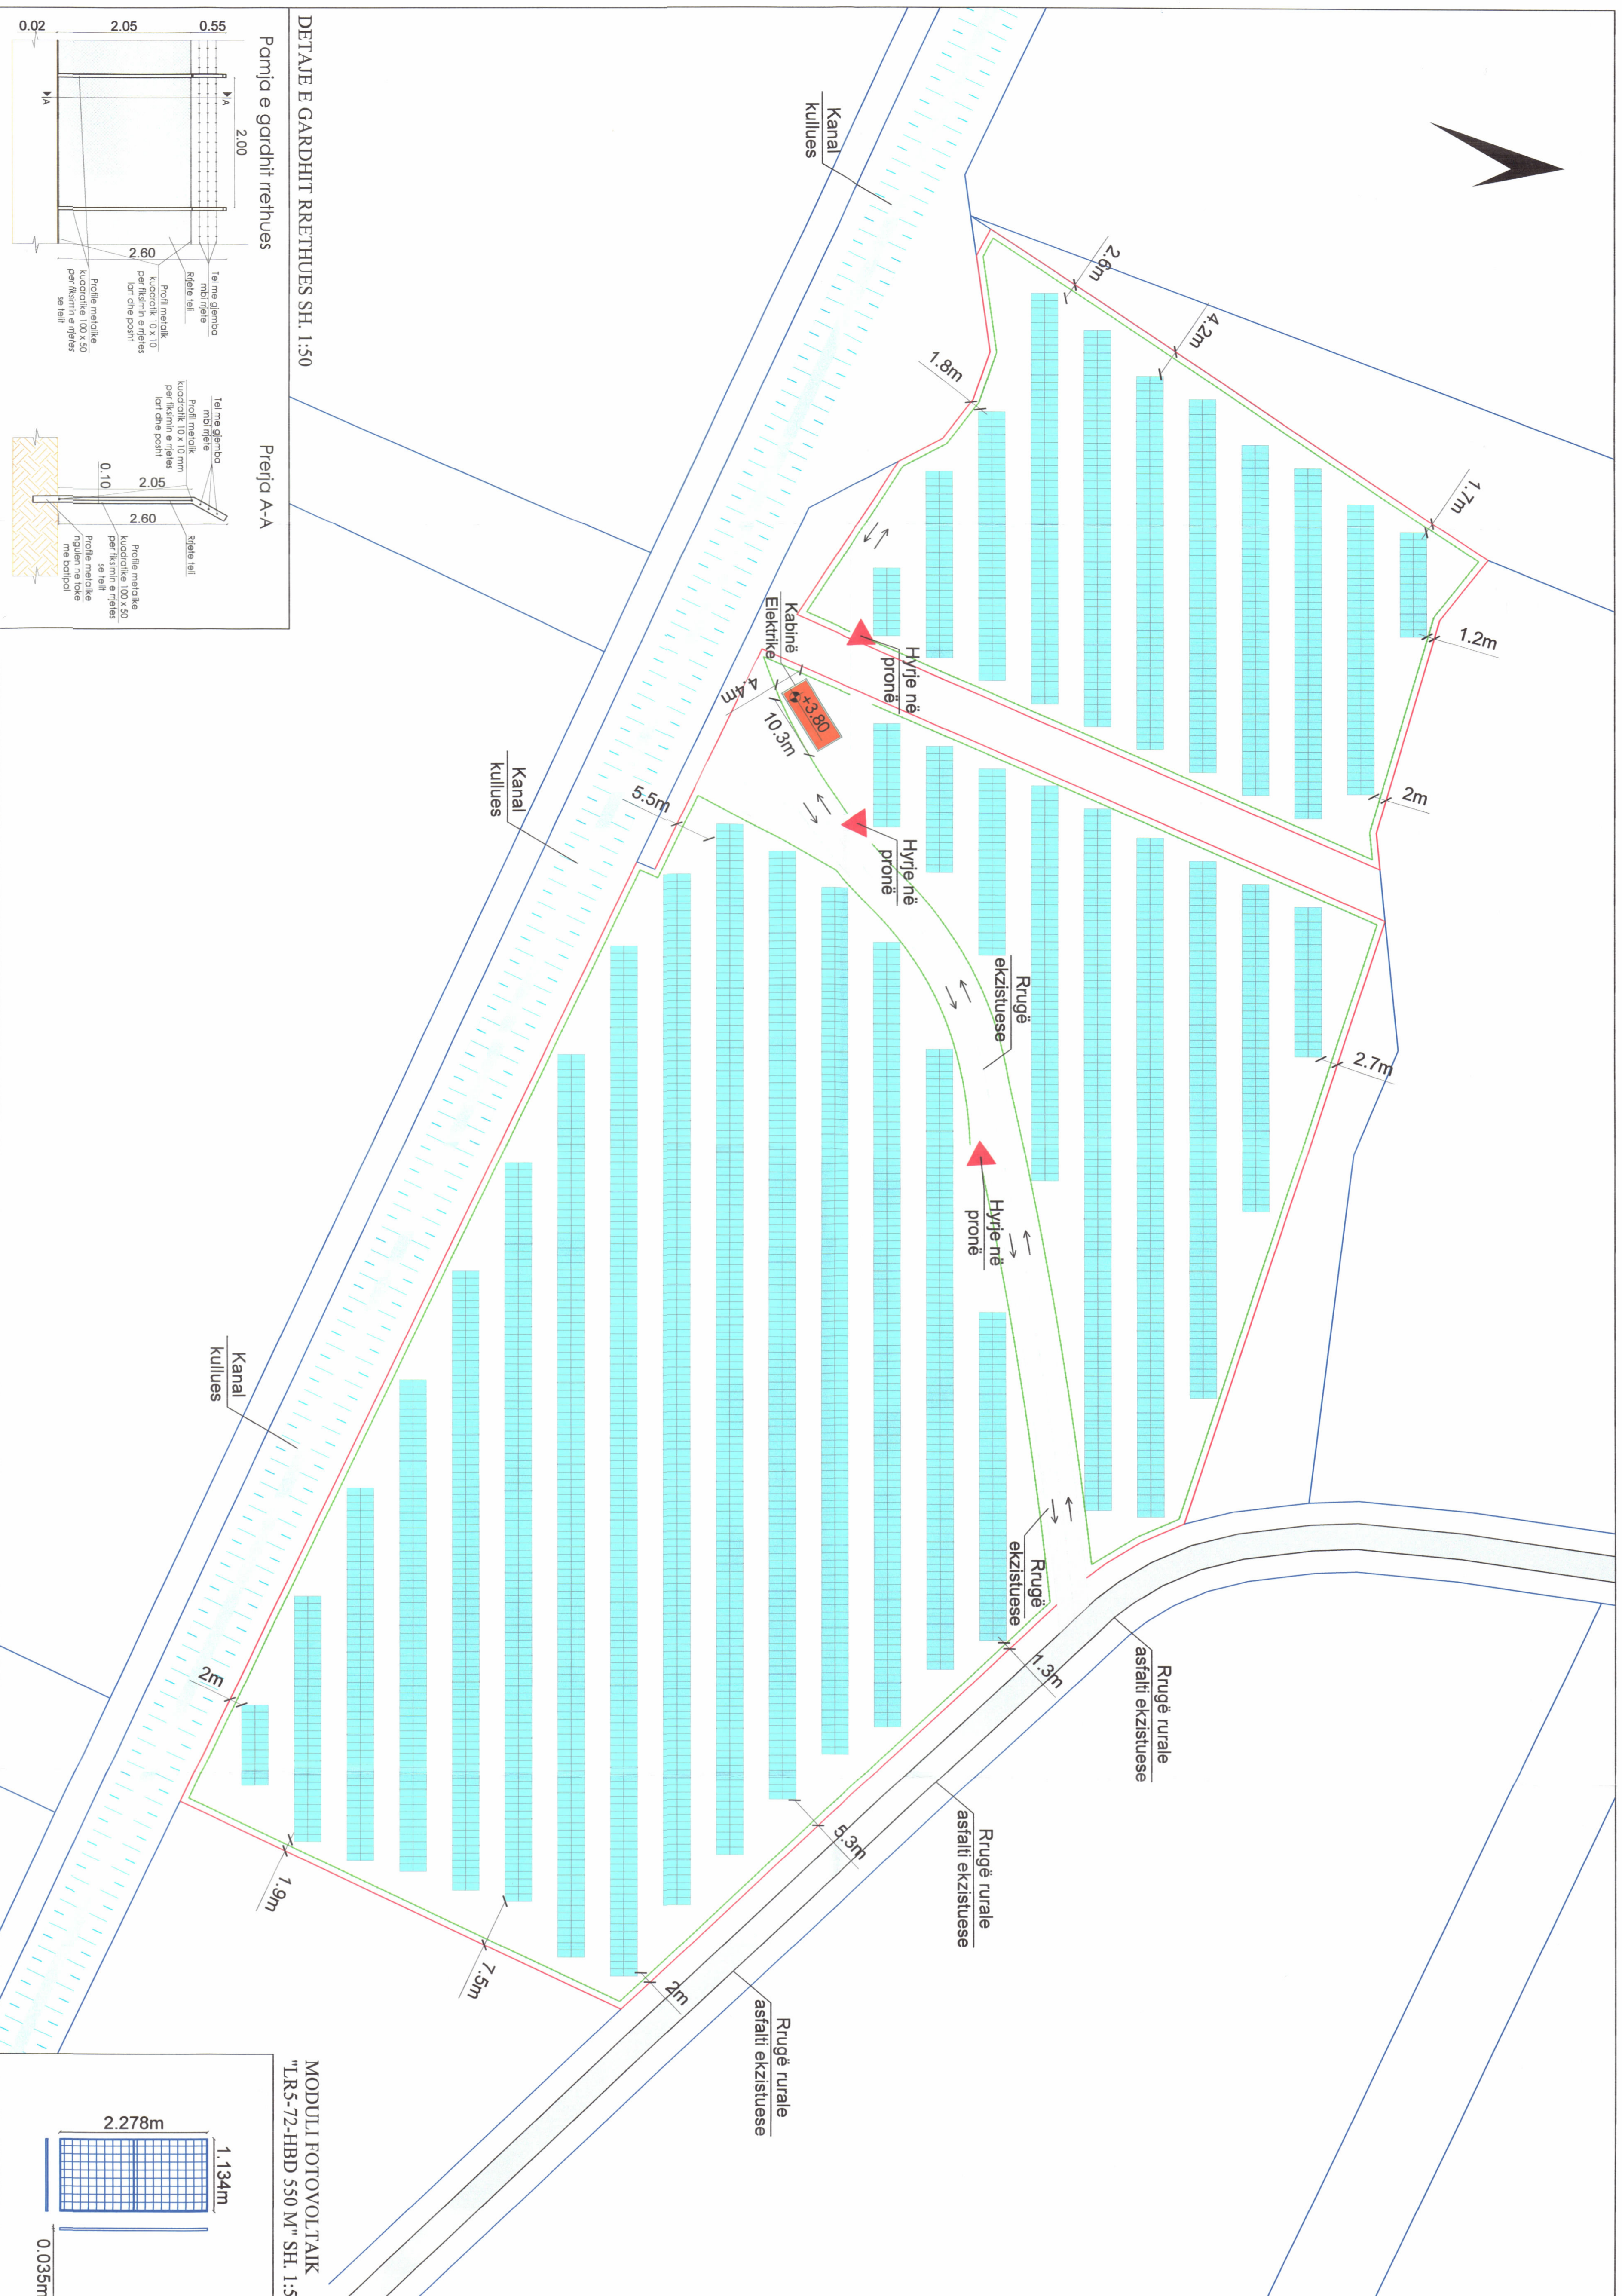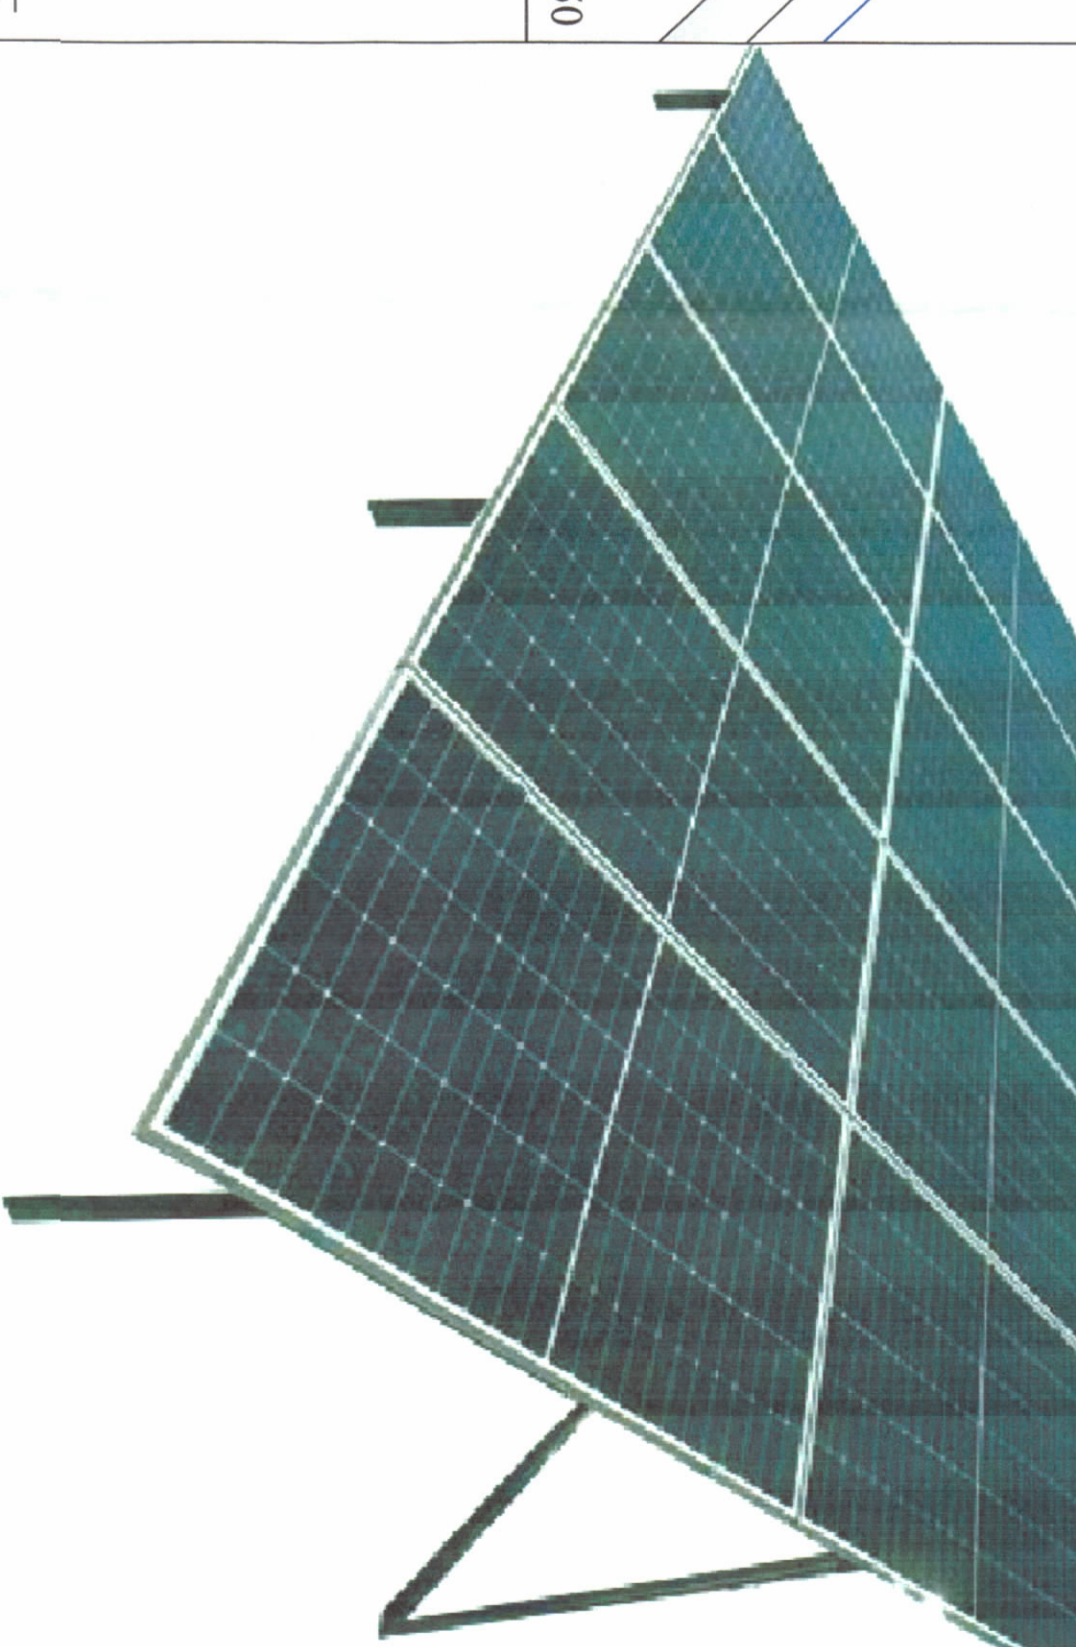

PLANI I VENDOSJES SË IMPIANTIT FOTOVOLTAIK SHK. 1: 500

PAMJE TREDIMENSIONALE

TREGUESIT E ZHVILLIMIT:


- Sipërfaqe e përgjithshme e pronës: 26 359 m²
- Sipërfaqe e tokës e zënë nga struktura (gjurma): 47 m²
- Sipërfaqe e përgjithshme e ndërtimit: 47 m²
- Sipërfaqe e zënë nga panellet fotovoltaike: 10 446 m²
- Lartësia maksimale e strukturës nga niveli i kufiut së sistemit: 3,8 m
- Lartësia maksimale e strukturës së paneleve: 2,65 m
- Niveli i katëve mbi tokë: 1 kat
- Niveli i katëve nën tokë: 0 kat
- Fuga e instaluar e sistemit në AC: 2 MW
- Prodhimi vjetor i parashikuar: 3 498 MWh/vit

TREGUESI TEKNIK: Implants fotovoltaike "ORHER"

- Zona Kadastrele: 3358
- Nr. i pasurisë: 702 (5 151 m²); 704 (6 555 m²); 699 (14 653 m²)
- Distanca nga kufiri i pronës
- Vendi: 231/5, 705, 689
- Lindje: 1,2 m - 5,3 m
- Jug: 1,9 m - 7,5 m
- Pendimi: 1,8 m - 5,5 m
- Vendi: 698
- Jug: 1,7 m - 4,2 m
- Pendimi: 231/11

LEGJENDË:

- KUPIRI I PASURISË RRETHIMI I PRONËS (RRJETË TËLI DHE PROJELE METALIK MBALJËS)
- RRUGË EKZISTUESE ME ÇAKULL JASHTË PRONË
- RRUGË SHËRBIIMI ME ÇAKULL PËR IMPIANTIN
- RRUGË EKZISTUESE ME ÇAKULL JASHTË PRONË
- KABINA ELEKTRIKE

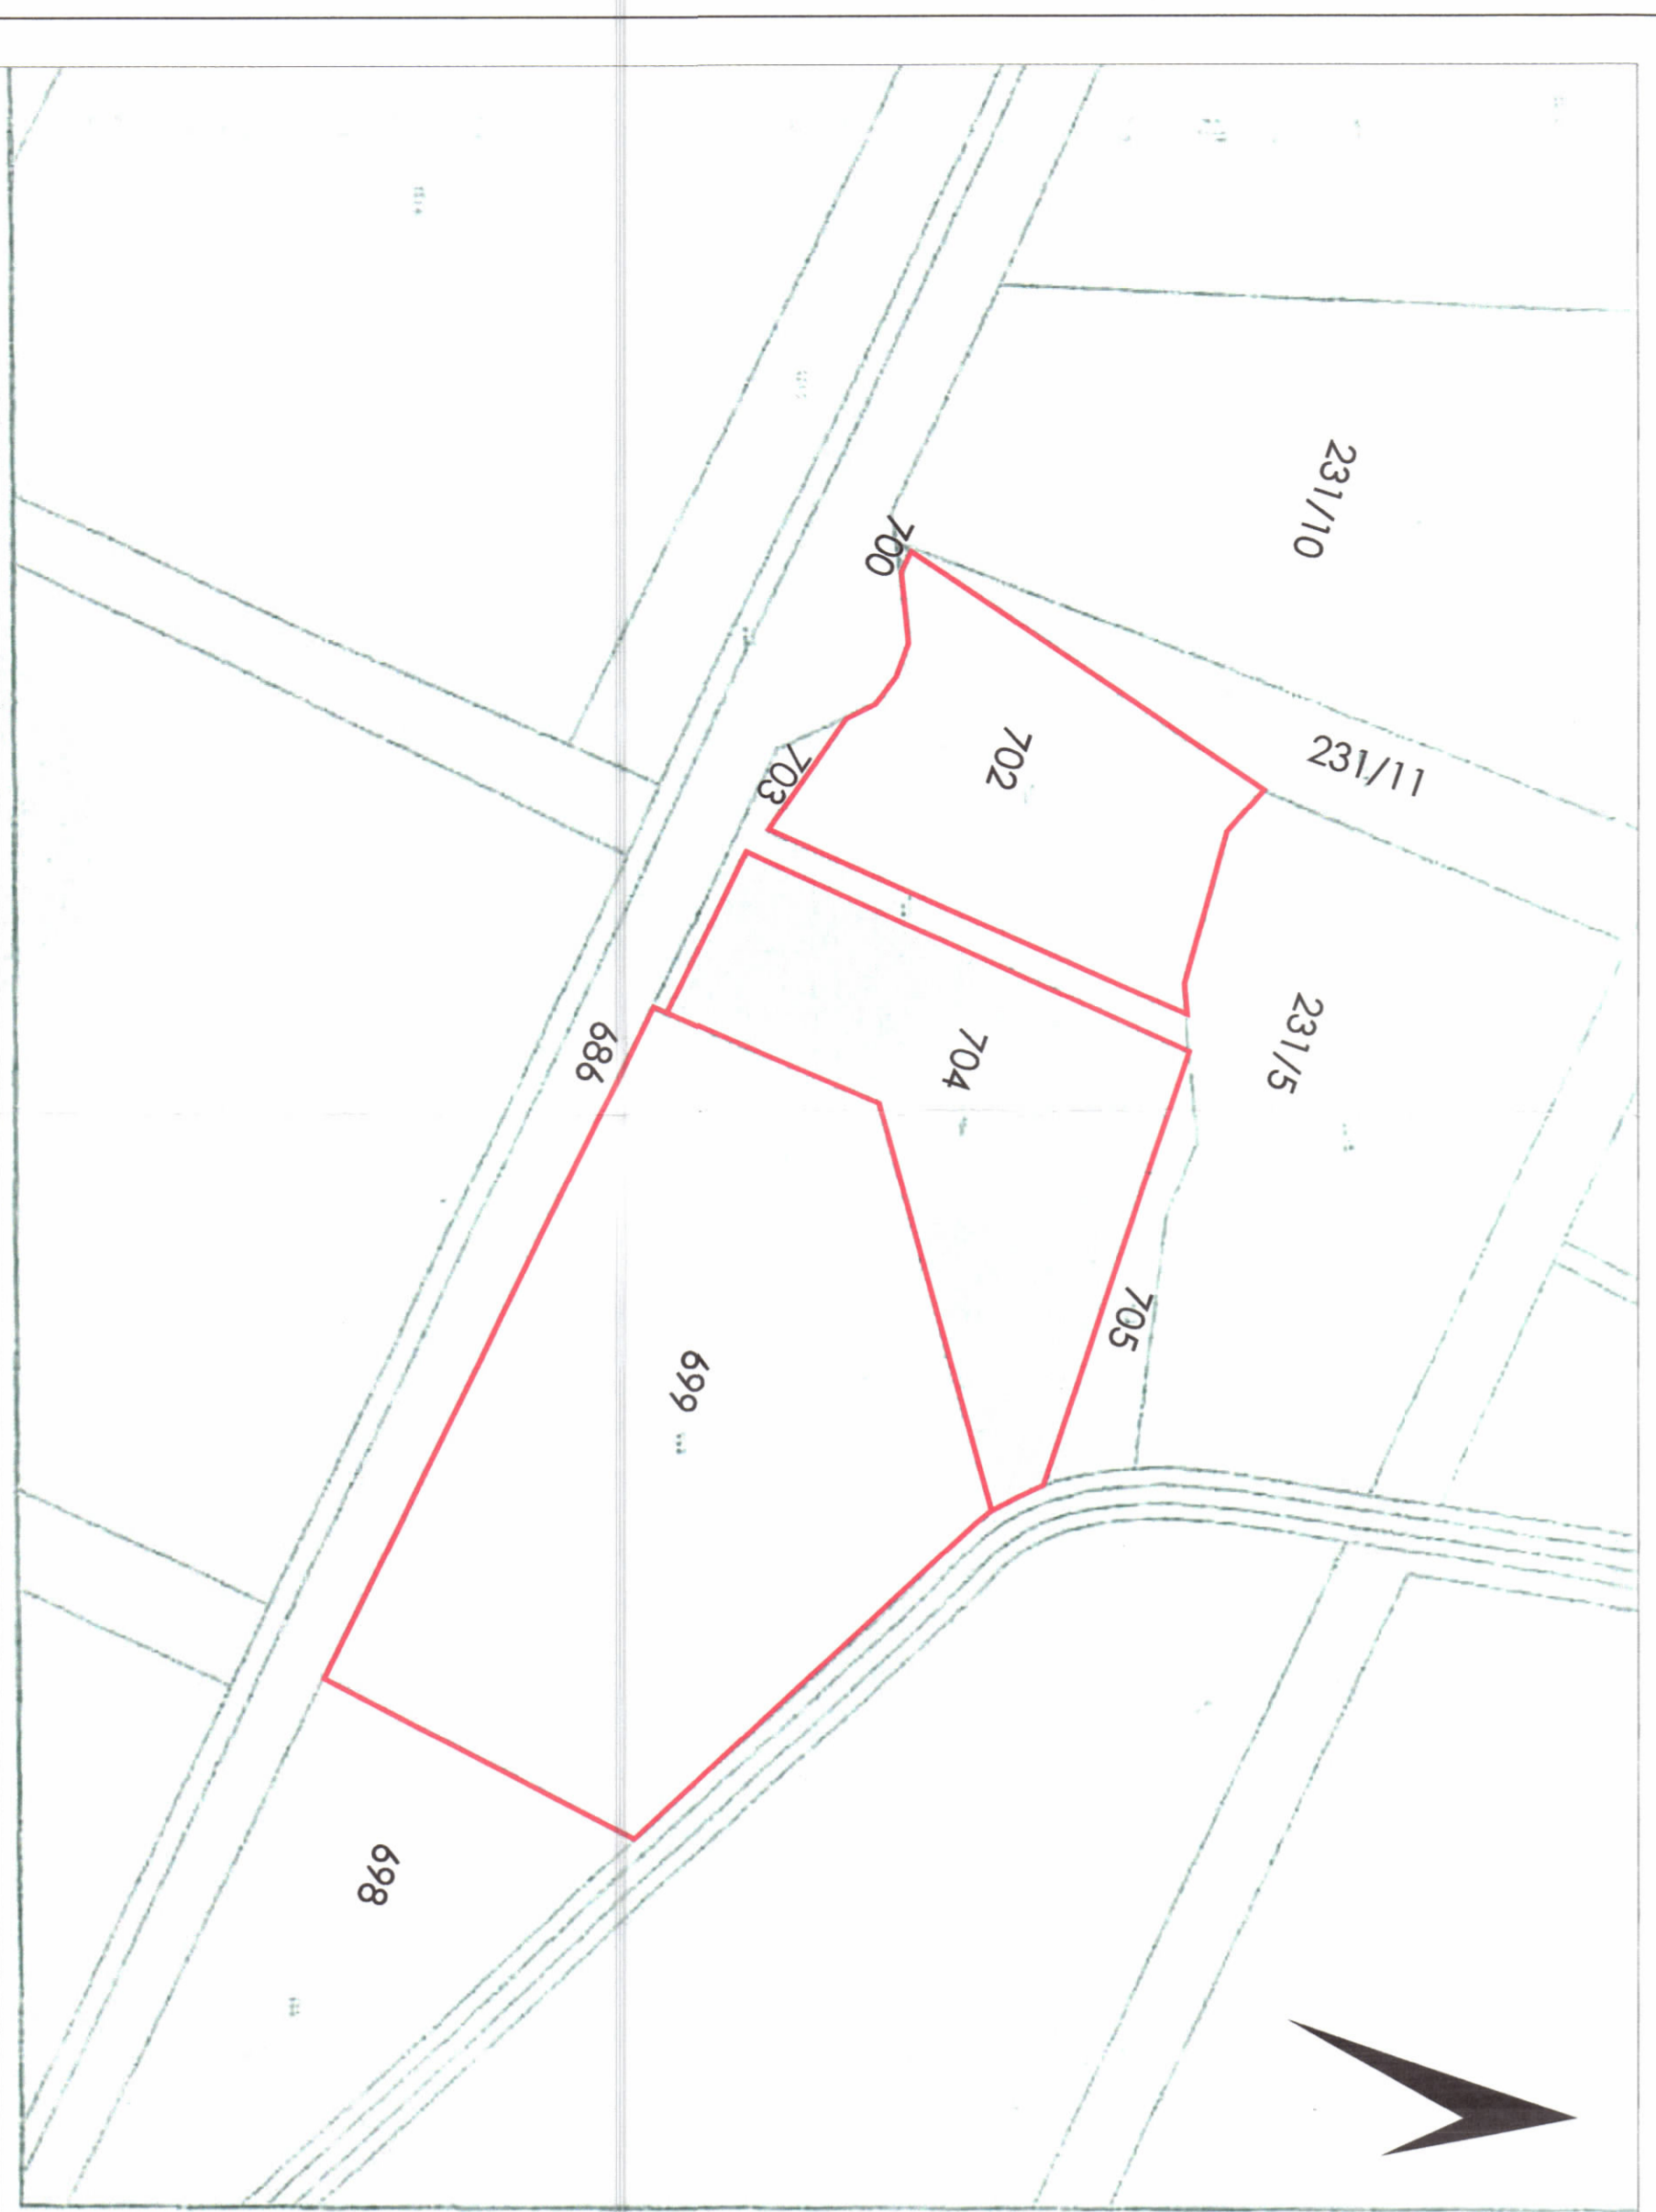


POZICIONI KADASTRAL SHK. 1:1500
Zona kadastrele Nr. 3358, Nr. pasurisë 702 (5 151 m²); 704 (6 555 m²); 699 (14 653 m²) Sipërfaqja 26 359 m²

HARTA TOPOGRAFIKE SHK. 1:1500

Miratuar me Vendim të KKT Nr.35, Datë 29/05/2023

LEJE ZHVILLIMI PËR OBJEKTIN: "NDËRTIMI E IMPIANTIT GJENERUES TË ENERGJISË ELEKTRIKE FOTOVOLTAIKE, ME KAPACITET TË INSTALUAR 2 MW, DHE VEPRAVE NDËHMËSE", ME VENDNDODHJE TOPOJË, BASHKIA FIER, ME SUBJEKT ZHVILLUES "ORHER" Sh.p.k.

Znj. Belinda-Baluku
Ministër i Infrastrukturas dhe Energjisë

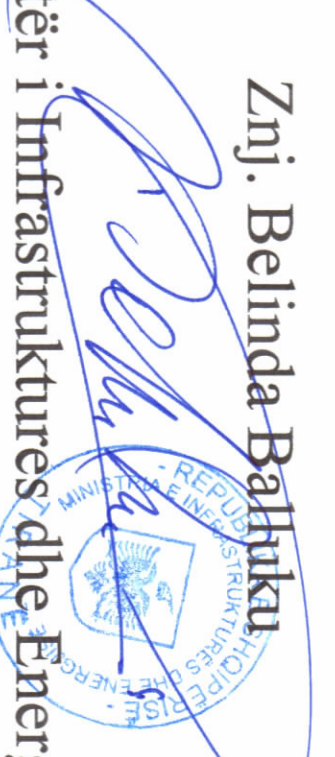

EMËRTIMI I FLETËS: Plani i vendosjes së strukturës

POROSITËS: "ORHER" Sh.p.k.

PROJEKTUES: "STUDIOPROJEKT" Sh.p.k.
Akh. Emri: DERKISHI A.10722

ZHVILLUES: "ORHER" Sh.p.k.

FAZA E PROJEKTTI: PROJEKT IDE

SHKALLA: 1:50 / 1:1500

NR. I FLETËS: A-01

NR. I KOPIEVE: 07/06 - 06/06

