

LEJE ZHVILLIMI PËR OBJEKTIN: "NDËRTIMIN E IMPIANTIT GJENERUES TË ENERGJISË ELEKTRIKE FOTOVOLTAIKE, ME KAPACITET TË INSTALUAR 2 MW, DHE VEPRAVE NDËHMËSE" ME VENDNDODHJE TOPOJË, BASHKIA FIER, ME SUBJEKT ZHVILLUES "BMG ENERGY SAL" Sh.p.k.



REPUBLIKA E SHQIPËRISË
KËSHILLI KOMBËTAR I TERRITORIT


MIRATOHET

KRYETARI I K.K.T


Z. EDIRAMA





PAMJE 3D E KABINA ELEKTRIKE

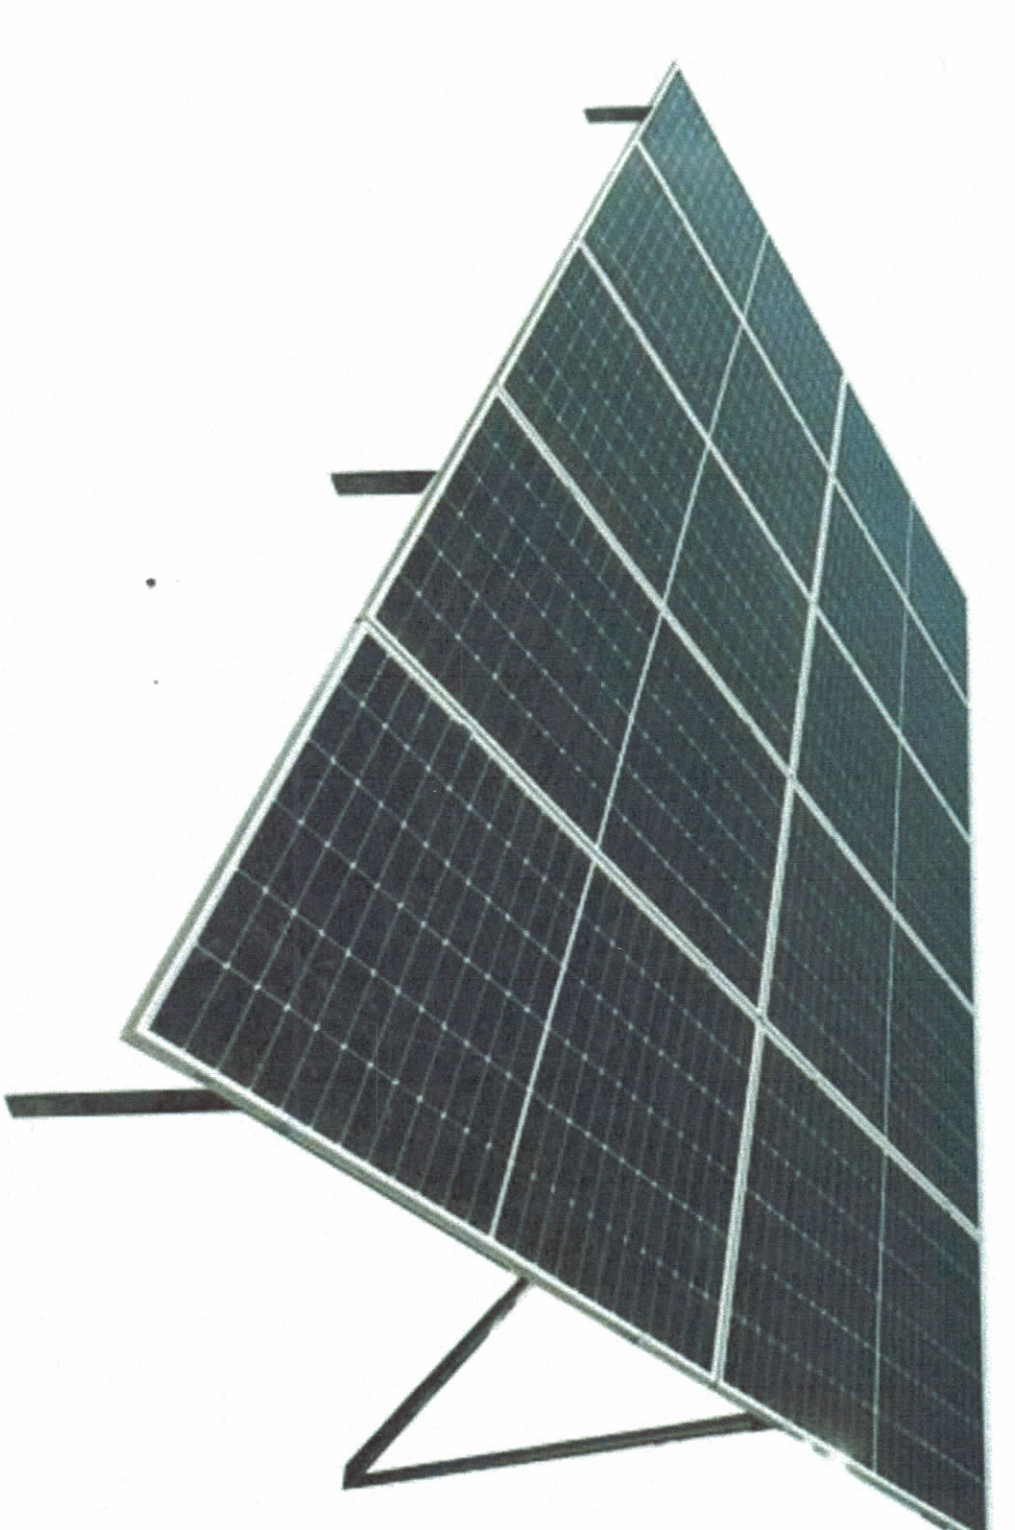


PAMJE 3D E MODULEVE FV.

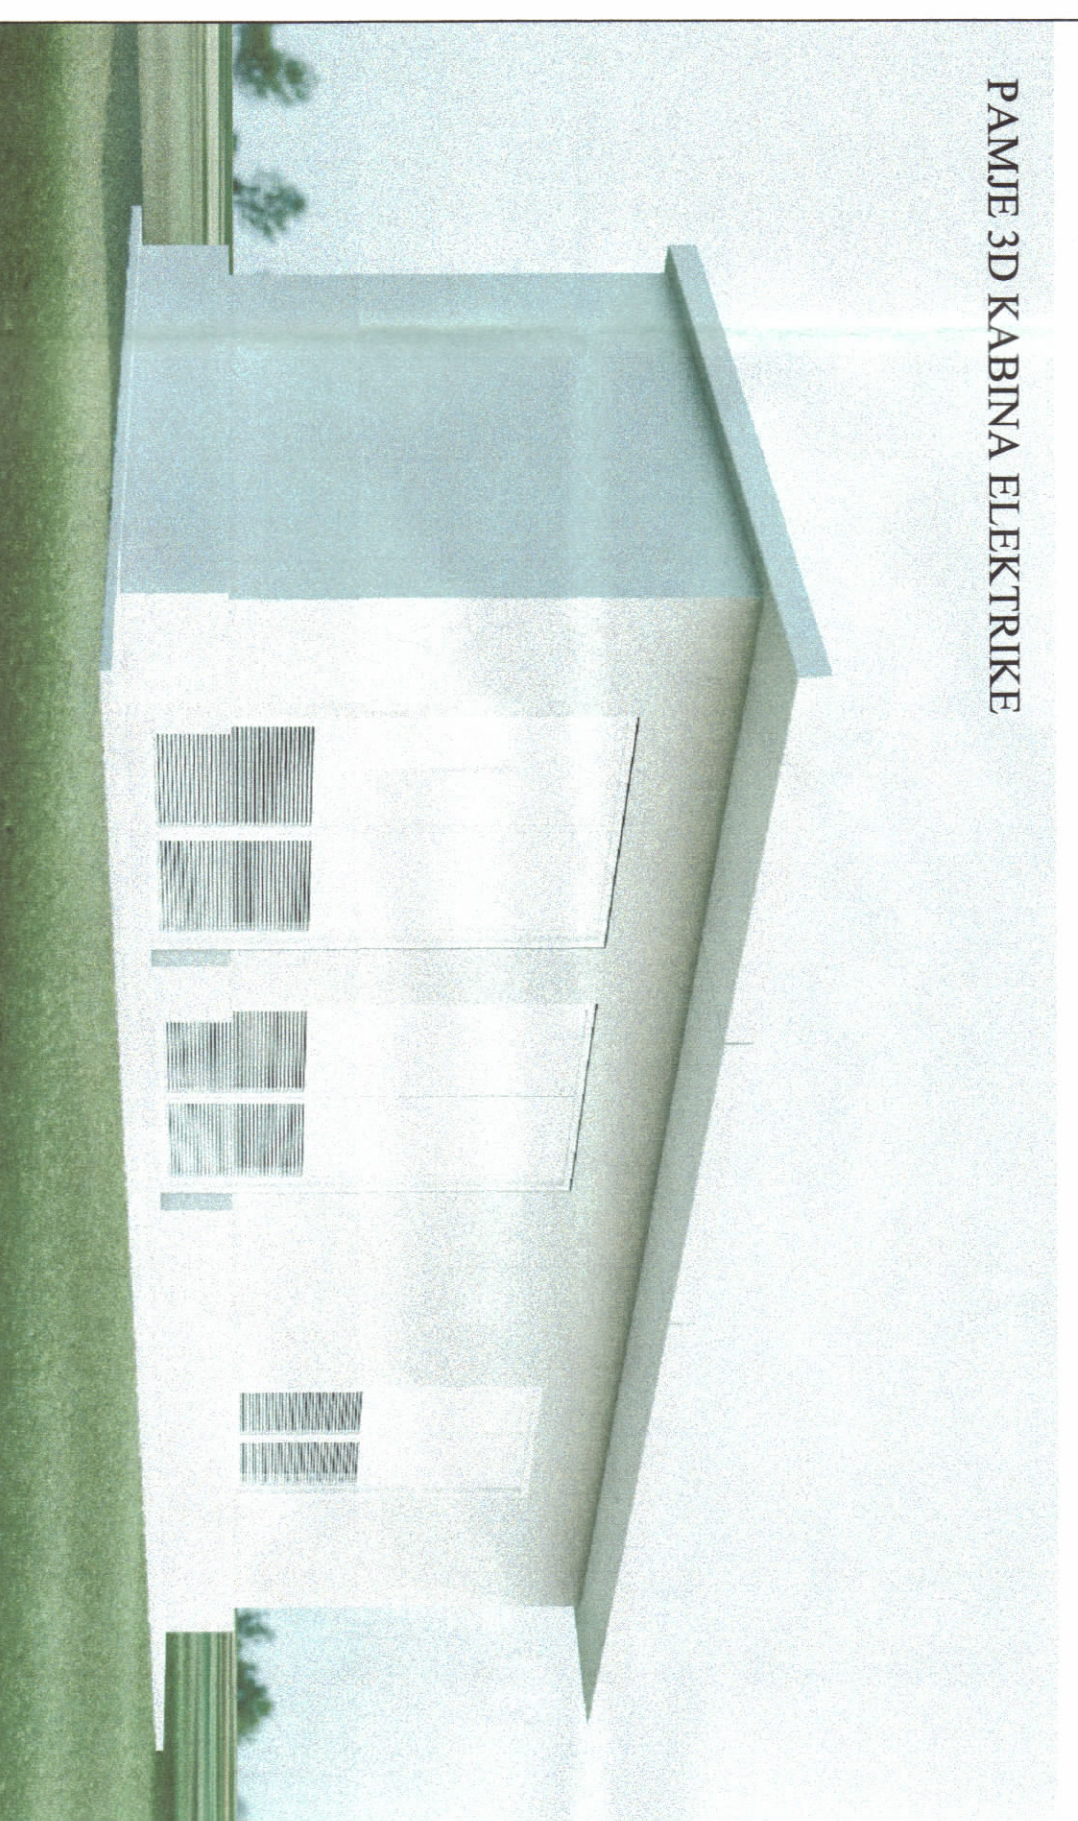


PAMJE 3D TE FUSHES ME PANELE FV.

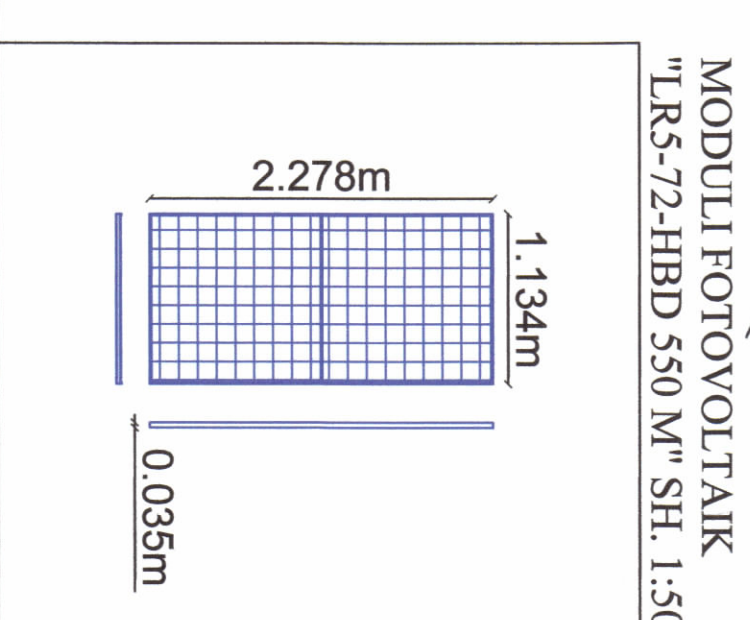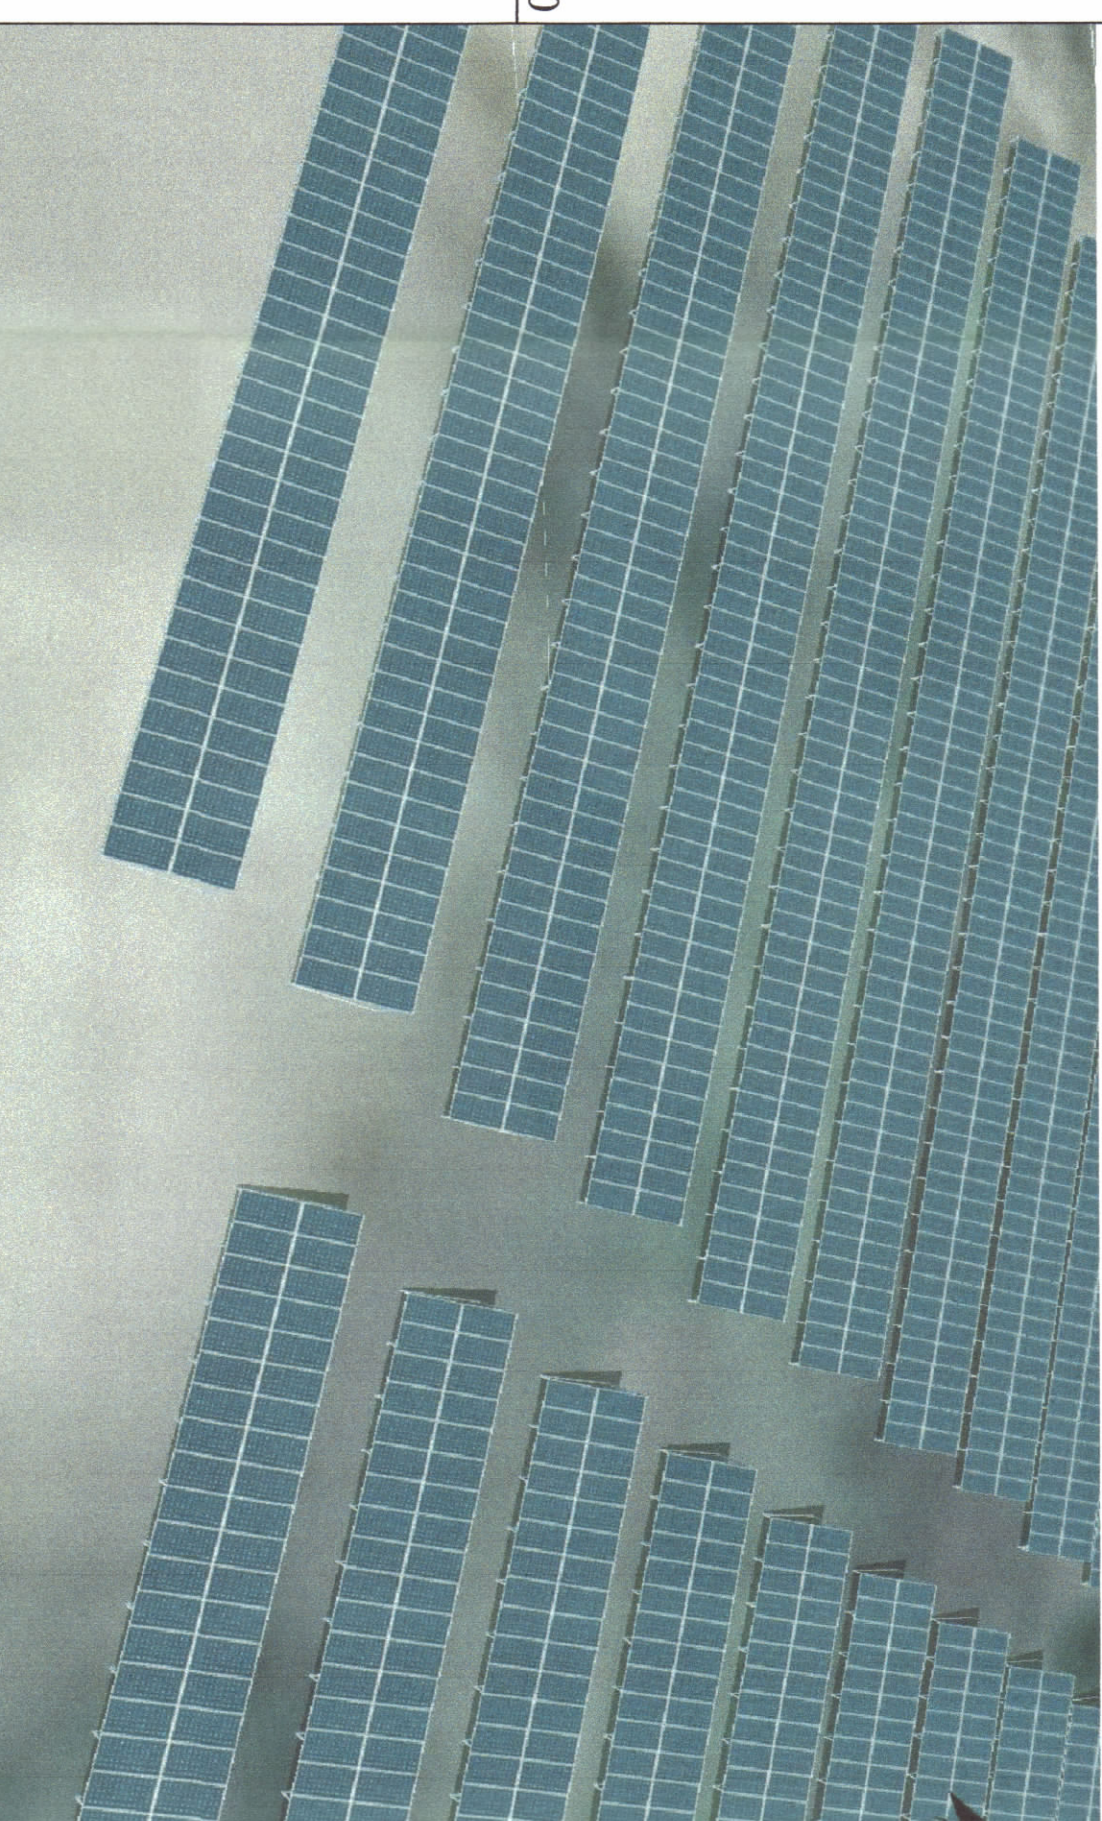


MODULI FOTOVOLTAIK
"TR.S-72-HBD 550 M" SH. 1:50

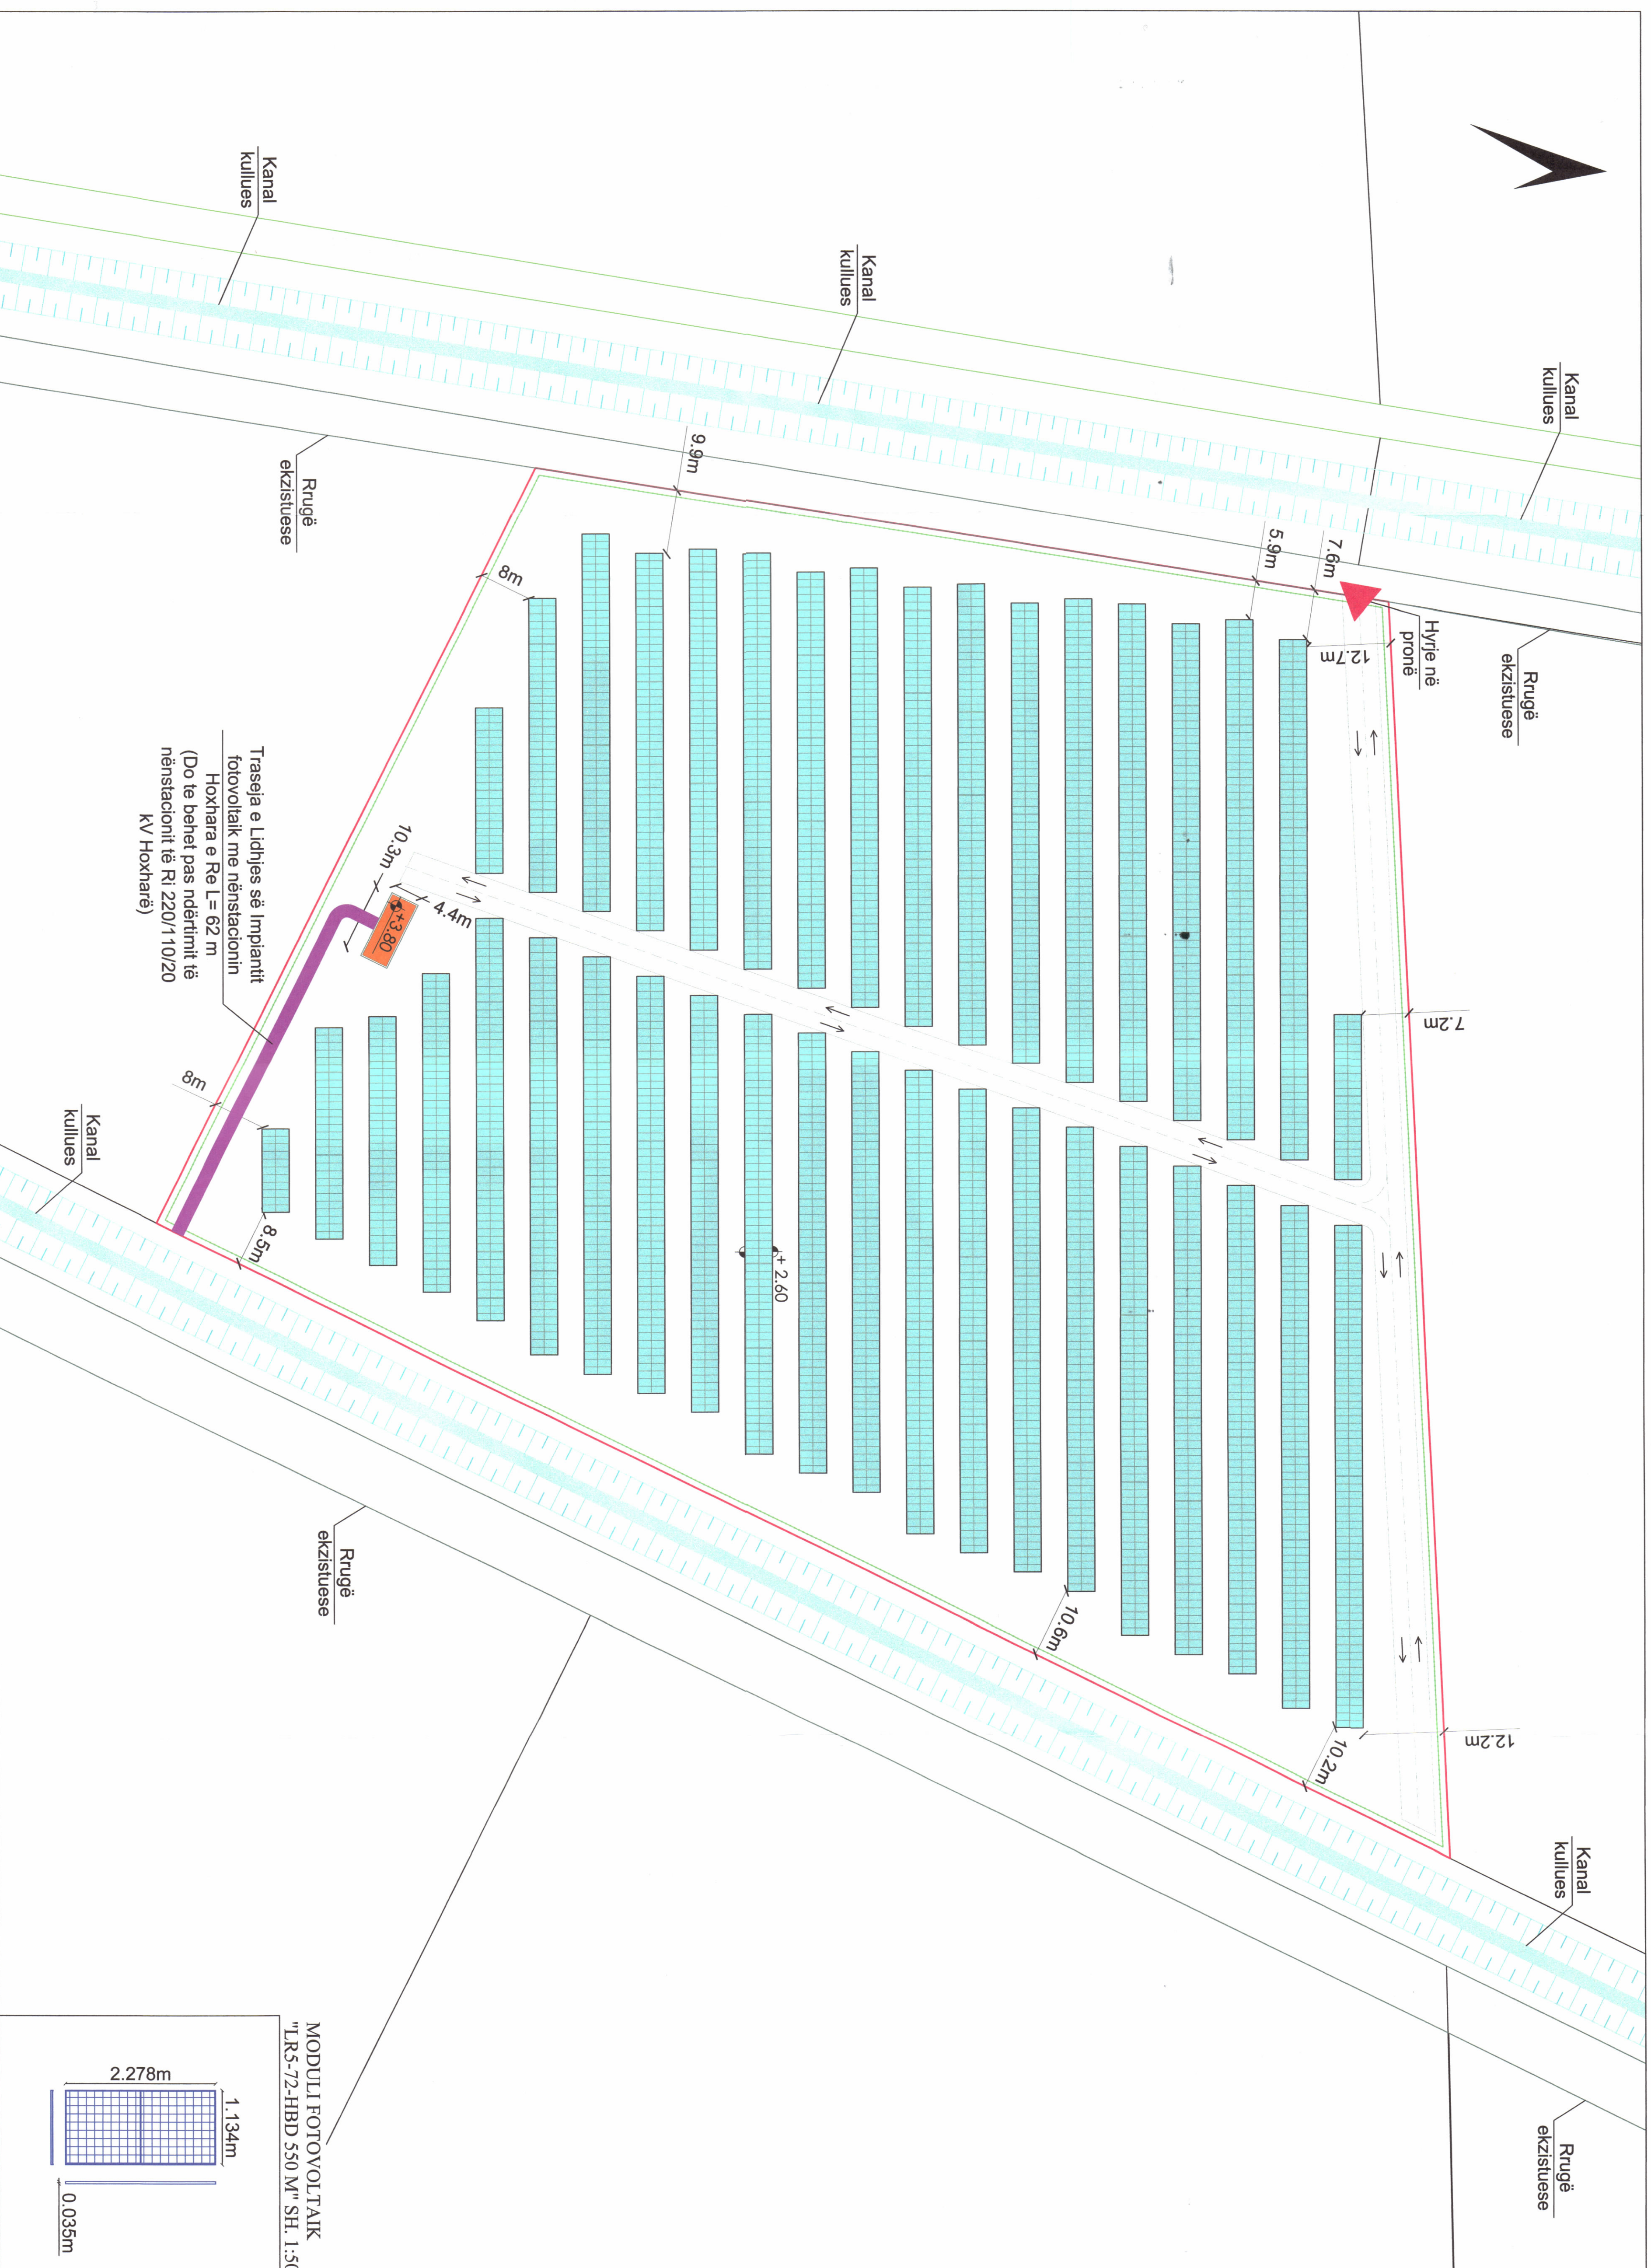

PLANI I VENDOSJES SË IMPIANTIT FOTOVOLTAIK SHK. 1: 500

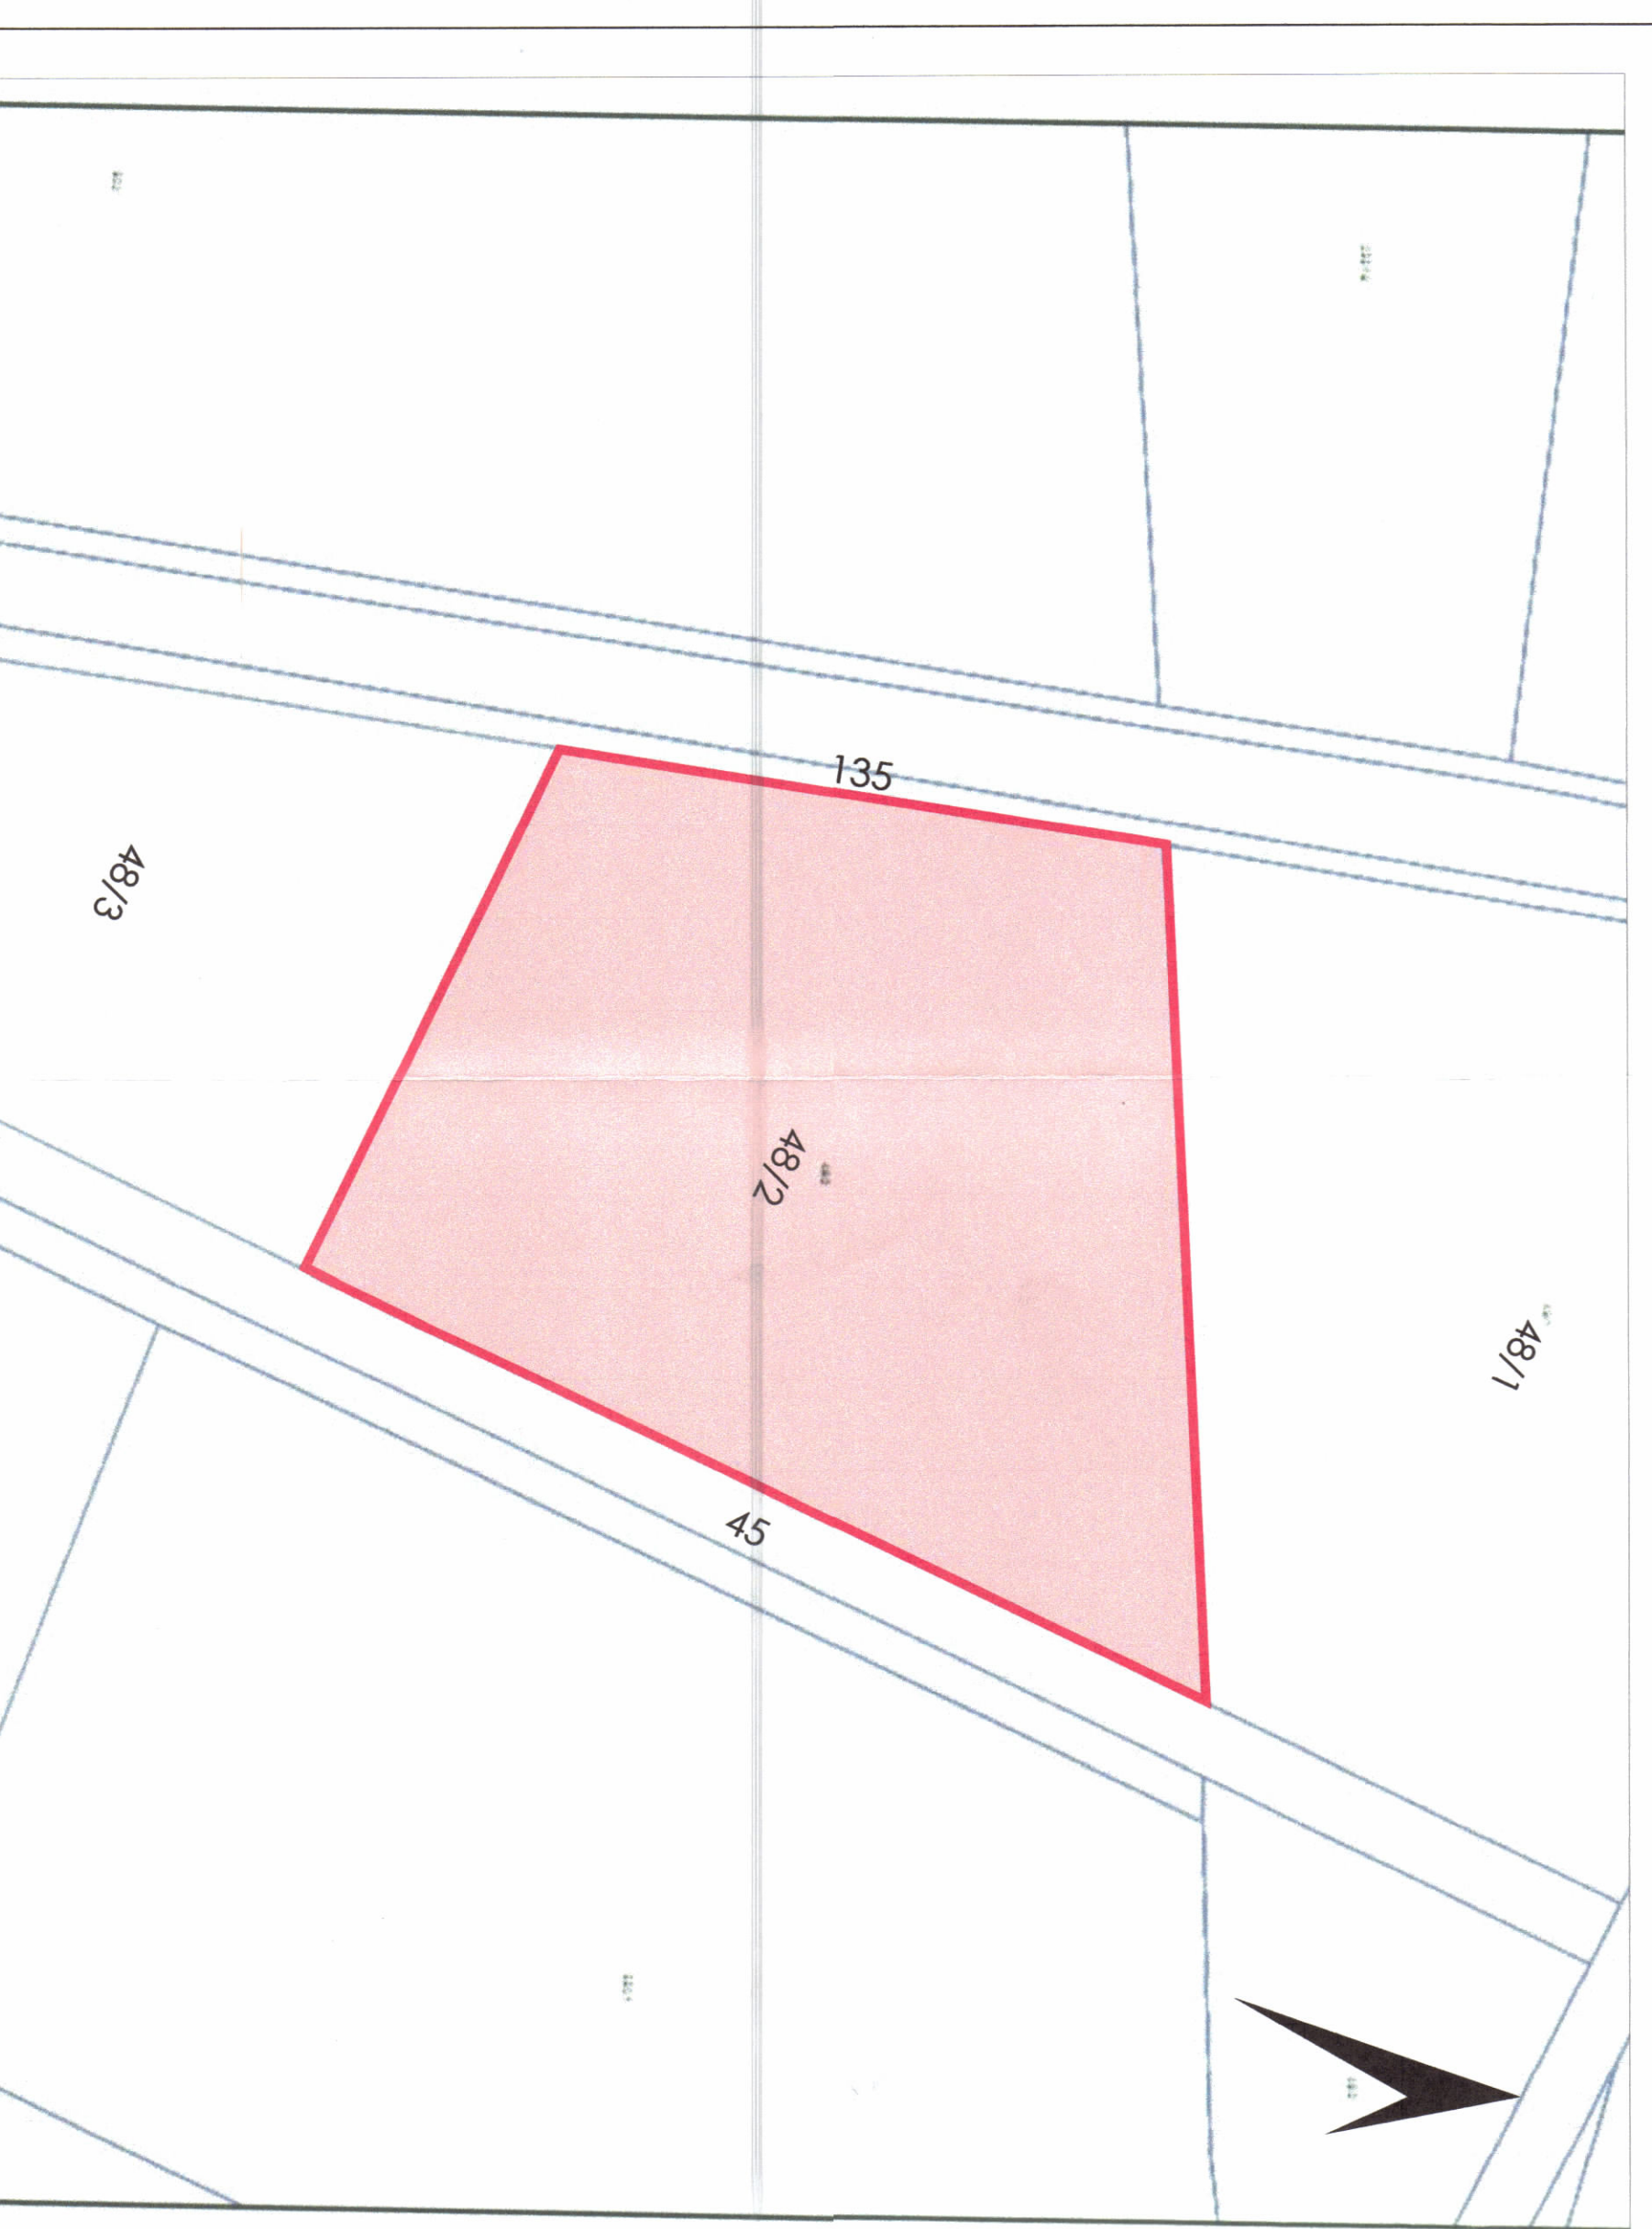

POZICIONI KADASTRAL SHK. 1:1500
Zona kadastrale Nr. 3358, Nr. pasurisë 48/2, Vëllimi 10, Faza 204 Sipërfaqja 26 500 m²

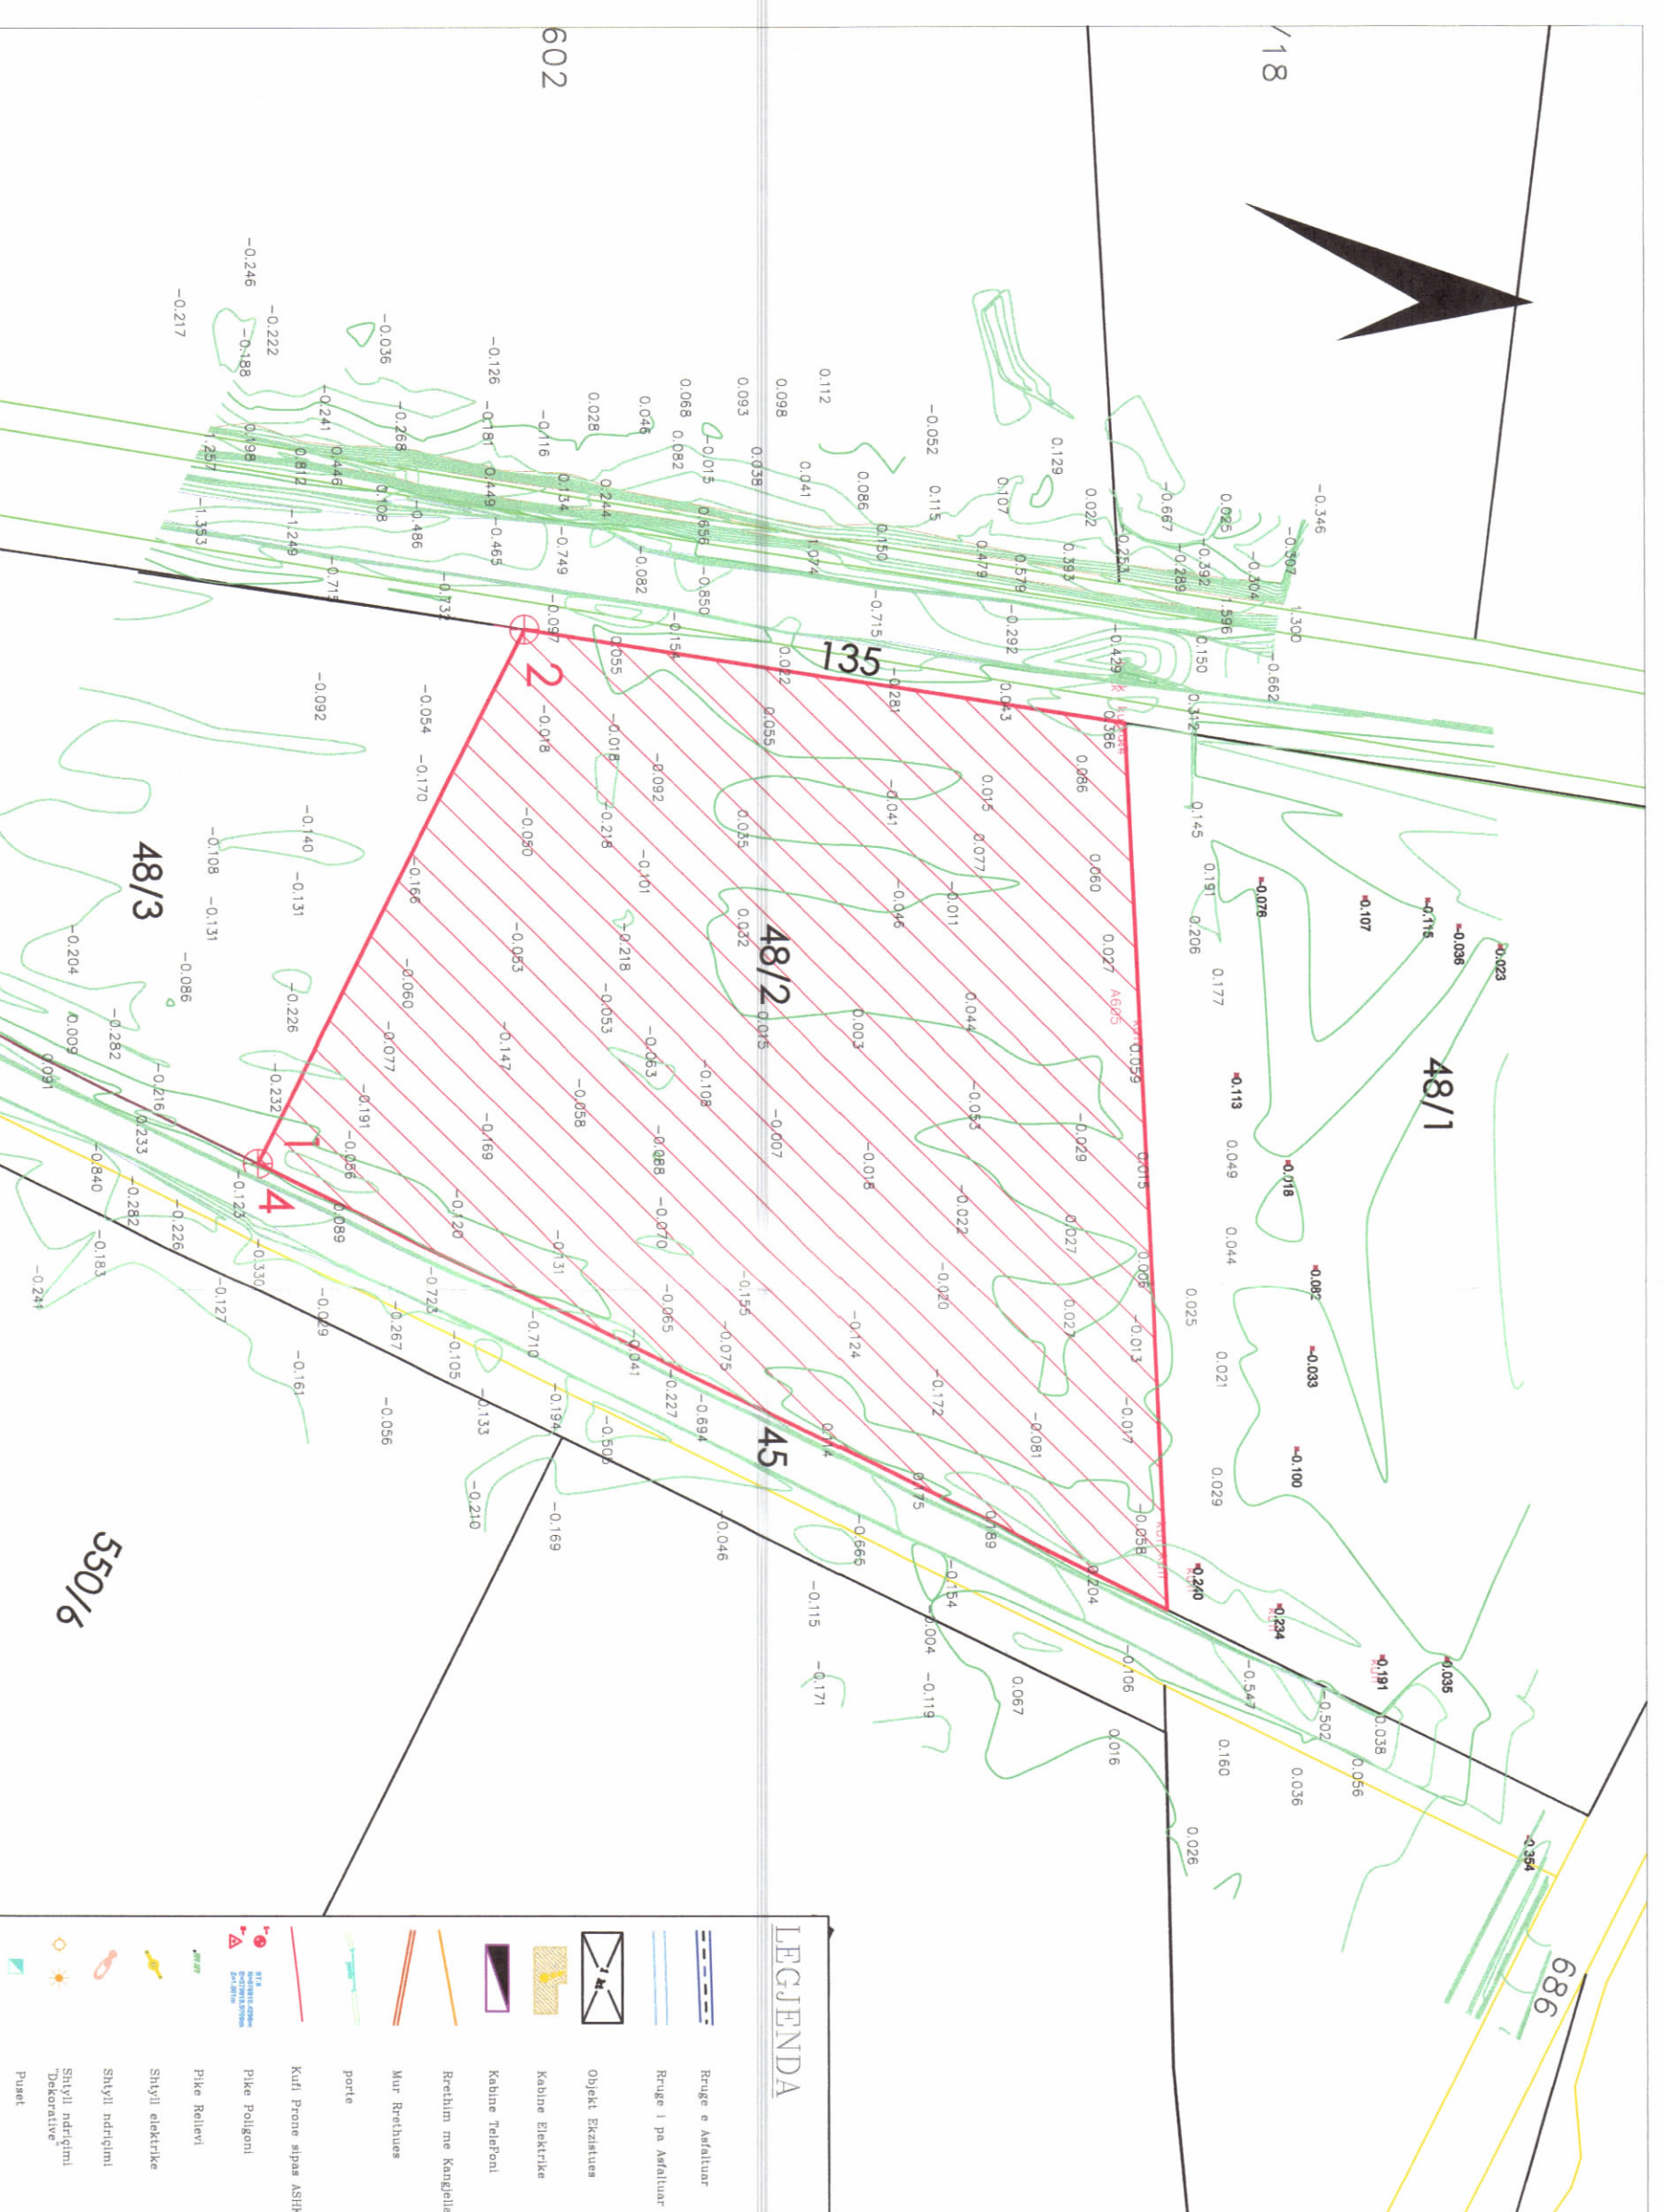

HARTA TOPOGRAFIKE SHK. 1:1500

PAMJE TREDIMENSIONALE

TREGUESIT E ZHVILLIMIT:

Sipërfaqe e përgjithshme e pronës:	26 500 m ²
Sipërfaqe e tokës e zënë nga struktura (gjurma):	47 m ²
Sipërfaqe e përgjithshme e ndërtimit:	9 801 m ²
Lartësia maksimale e strukturës nga niveli i kufiut së sistemit:	3,8 m
Lartësia maksimale e strukturës së paneleve:	2,65 m
Koeficienti i shfrytëzimit të tokës për ndërtim:	0,17%
Investitimi i ndërtimit:	0,0017
Niveli i katëve mbi tokë:	1 kat
Niveli i katëve nën tokë:	0 kat

TREGUESIT E PRODHIMIT:

Kapaciteti i prodhimit (MW):	2 MW
Prodhimi vjetor i parashikuar:	3 482 000 kWh/vit

TREGUESI TEKNIK: Implantsi fotovoltaik "BMG ENERGY SAL"

Zona kadastrale:	3358	Distanca nga kufiri i pronës	
Nr. i pasurisë:	48/2	Vari:	7,2 m - 12,2 m
Kufizimet		Lindje:	8,5 m - 10,6 m
Vari:	48/1	Jug:	8,0 m
Lindje:	45	Pendim:	5,9 m - 9,9 m
Jug:	48/3		
Pendim:	135		

LEGJENDË:

- KUFIRI I PASURISË
- RRETHIMI I PRONËS
- PASAZH
- KABINA ELEKTRIKE

Miruar me Vendim të KKT Nr.38, Datë 29 /05/2023

Znj. Belinda Balluku
Ministër i Infrastrukturas dhe Energjisë

LEJE ZHVILLIMI PËR OBJEKTIN: "NDËRTIMIN E IMPIANTIT GJENERUES TË ENERGJISË ELEKTRIKE FOTOVOLTAIKE, ME KAPACITET TË INSTALUAR 2 MW, DHE VEPRAVE NDËHMËSE" ME VENDNDODHJE TOPOJË, BASHKIA FIER, ME SUBJEKT ZHVILLUES "BMG ENERGY SAL" Sh.p.k.

EMËRTIMI I FLETËS: Plani i vendosjes së strukturës

POROSITËS: "BMG ENERGY SAL" Sh.p.k.

PROJEKTUES: Ark. Emri DERMISH A.10722

ZHVILLUES: "BMG ENERGY SAL" Sh.p.k.

FAZA E PROJEKTTI: PROJEKT IDE

SHKALLA 1:50 / 1:2000

NR. I FLETËS A-01

NR. I KOPJEVE 01/06 - 06/06

