


LEJE NDËRTIMI PËR OBJEKTIN: “ Ndërtimi i N.Stacionit të ri 110/20kV, Fier - 2 ” BASHKIA FIER, SHEQ I MADH.



PLANI I VENDOSJES SË STRUKTURËS SHK. 1:500

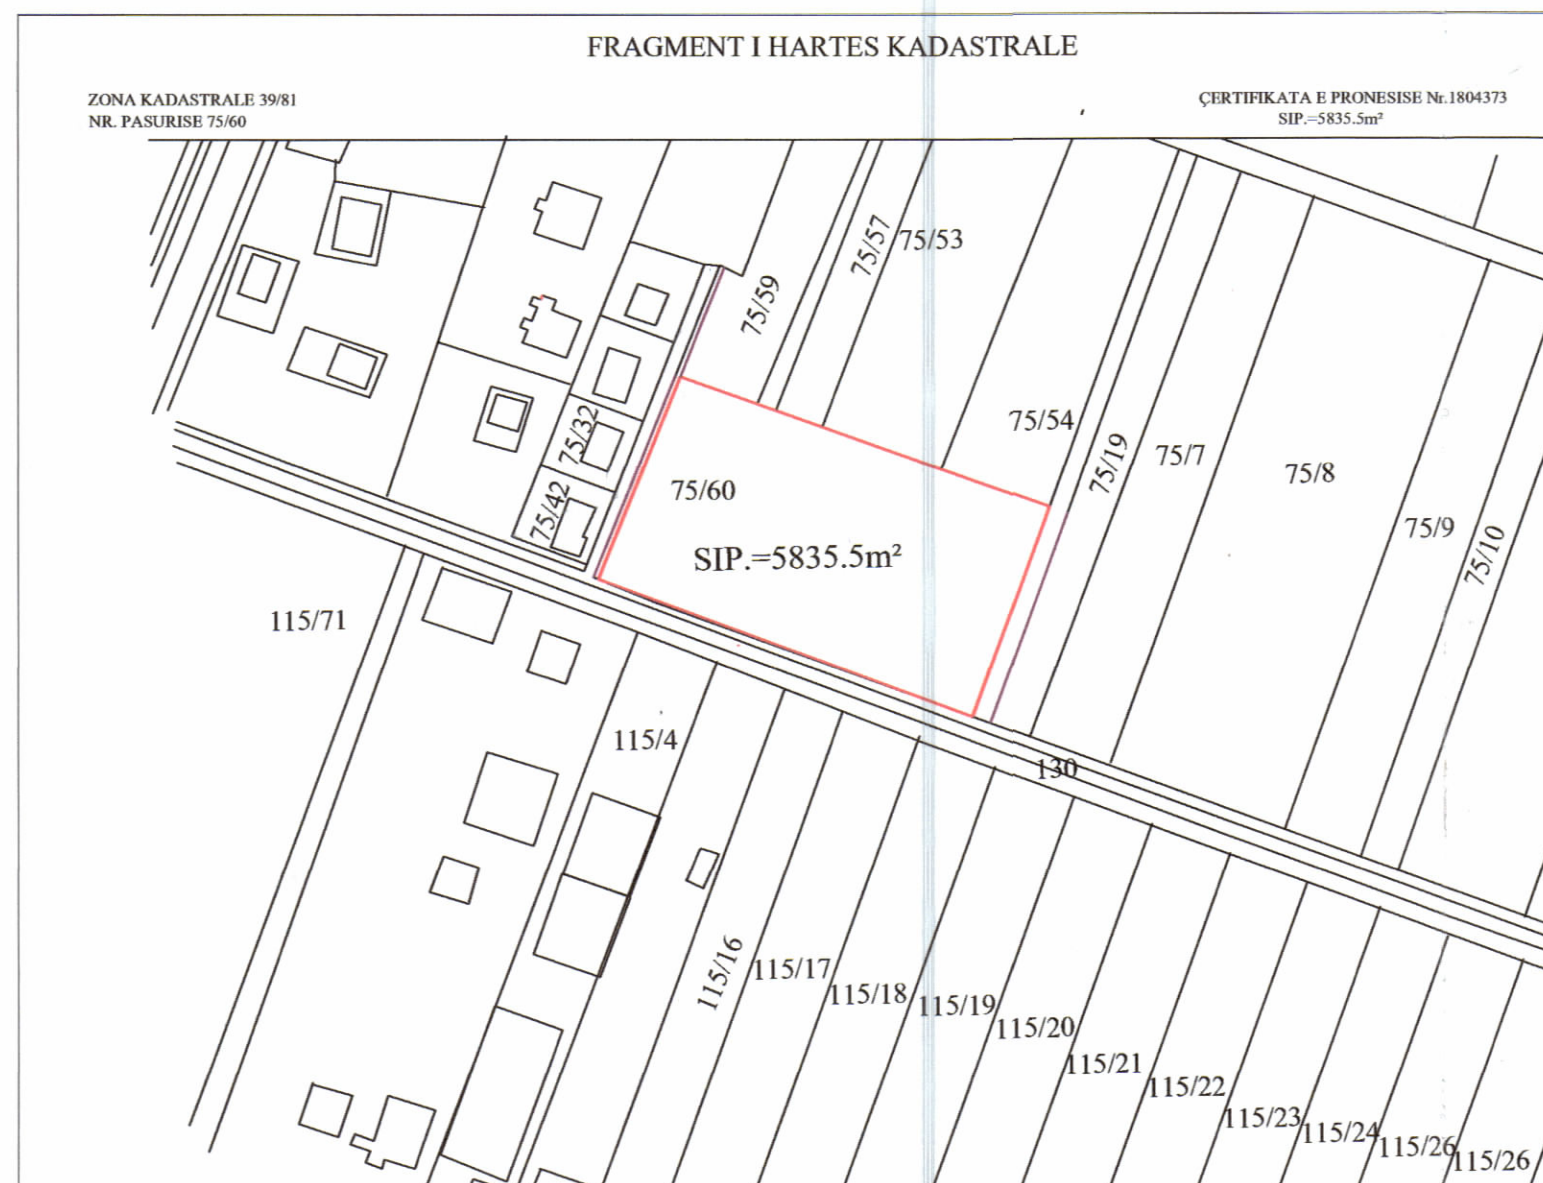


POZICIONI KADASTRAL SHK. 1:2000



HARTA TOPOGRAFIKE SHK. 1:2000

PAMJE TREDIMENSIONALE

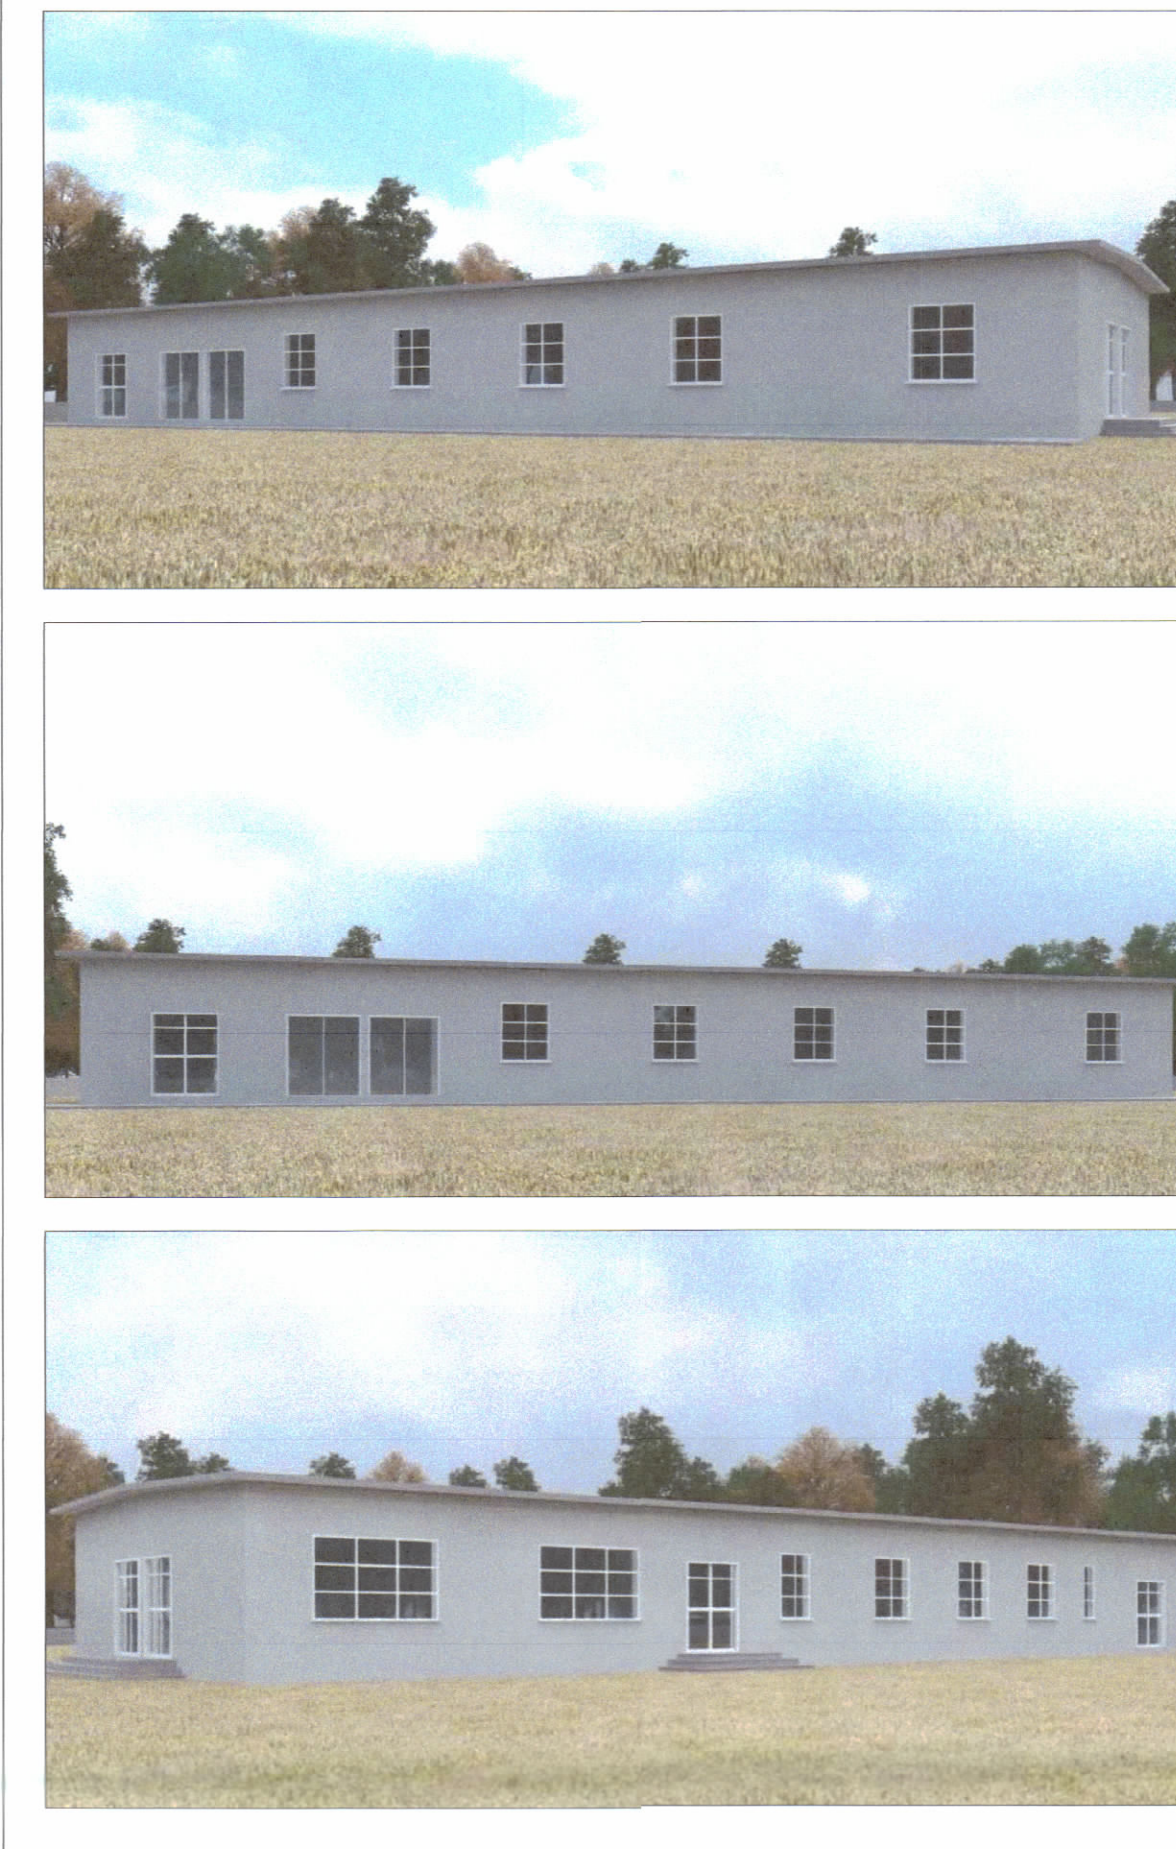

TREGUESIT E ZHVILLIMIT:

Sipërfaqe e përgjithshme e truallit:	5835.50m ²
Sipërfaqe e truallit e zënë nga struktura (gjurma):	417.69m ²
Sipërfaqe e përgjithshme e ndërtimit mbi tokë	417.69m ²
Sipërfaqe e përgjithshme e ndërtimit nën tokë	0.0m ²
Koeficienti i shfrytëzimit të truallit për ndërtim:	7.2%
Koeficienti i shfrytëzimit të truallit për rrugë dhe hapësira publike:	-
Intensiteti i ndërtimit:	0.07
Lartësia maksimale e strukturës nga niveli i kuotës së sistemimit:	4.66m

TREGUES TEKNIK:

Zona Kadastrale:	
• Z.K.:	39/81
• Nr. pasurie:	75/60
• Në emër të:	Operatori i Shpërndarjes së Energjisë Elektrike
Kufizimet:	
• Veri:	75/59; 75/57; 75/53; 75/54
• Jug:	130
• Lindje:	75/19
• Perëndim:	75/72
Distancat nga kufiri i pronës:	
• Veri:	5.5m
• Jug:	16.3m
• Lindje:	53.2m
• Perëndim:	36.1m
Distancat nga aksi i rrugës:	20.7m

LEGJENDË:

- Ndërtesa e re
- Kufiri i pronës
- Ndërtesa ekzistuese



REPUBLIKA E SHQIPËRISË
KËSHILLI KOMBËTAR I TERRITORIT


MIRATOHET

KRYETARI I K.K.T



Z. EDI RAMA

Znj. Belinda Balluku
Ministër i Infrastrukturës dhe Energjisë

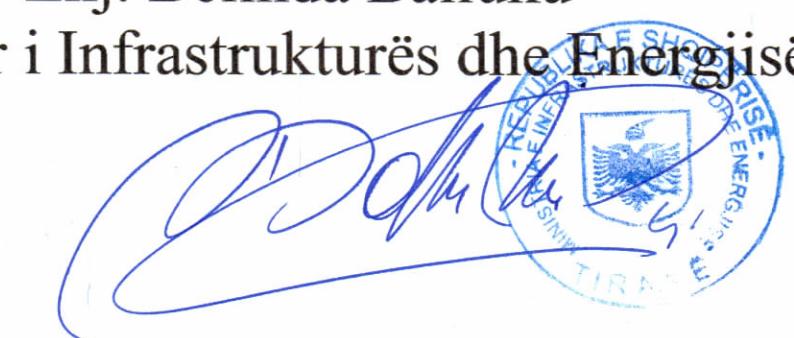

Miraturar me Vendim të KKT Nr.7, dt. 26/12/2023

LEJE NDËRTIMI PËR OBJEKTIN:

“ Ndërtimi i N.Stacionit të ri 110/20kV, Fier - 2 ” BASHKIA FIER, SHEQ I MADH.

EMËRTIMI I FLETËS:	Plani i vendosjes së N.Stacionit 110/20kV Fier - 2.	
POROSITES	 OPERATORI I SISTEMIT TË SHPËRNDARJES sh.a.	
PROJEKTUES:	 Zyra e projektit / Drejtoria e Tensionit të Lartë / OSSH sh.a.	
ZHVILLUES:	 Drejtoria e Tensionit të Lartë / OSSH sh.a.	
FAZA E PROJEKTTIT:	PROJEKT ZBATIM	
SHKALLA 1: 500	NR. I FLETES A-01	NR. I KOPEJEVE 06/06