

LEJE NDËRTIMI PËR OBJEKTIN: “RIKONSTRUKSION I HOTELIT TË AKADEMISË SË FORCAVE TË ARMATOSURA”, ME VENDNDODHJE NË GARNIZONIN “SKËNDERBEJ”, BASHKIA TIRANË, ME SUBJEKT ZHVILLUES AKADEMINË E FORCAVE TË ARMATOSURA.





REPUBLIKA E SHQIPËRISË
KËSHILLI KOMBËTAR I TERRITORIT

MIRATOHET

KRYETARI I K.K.T




Z. EDI RAMA

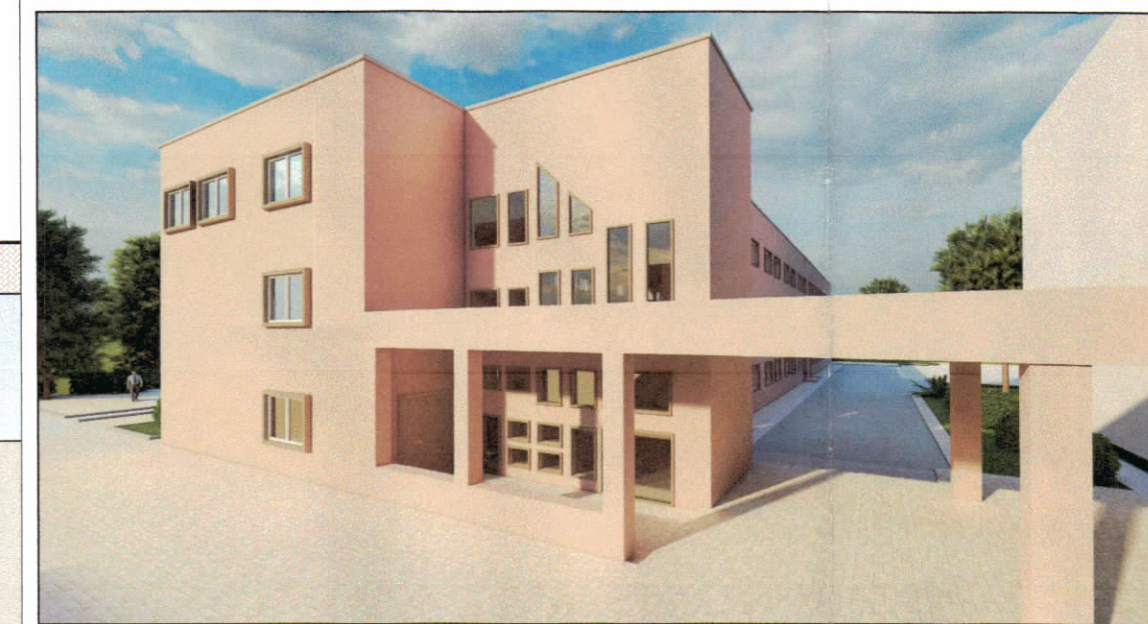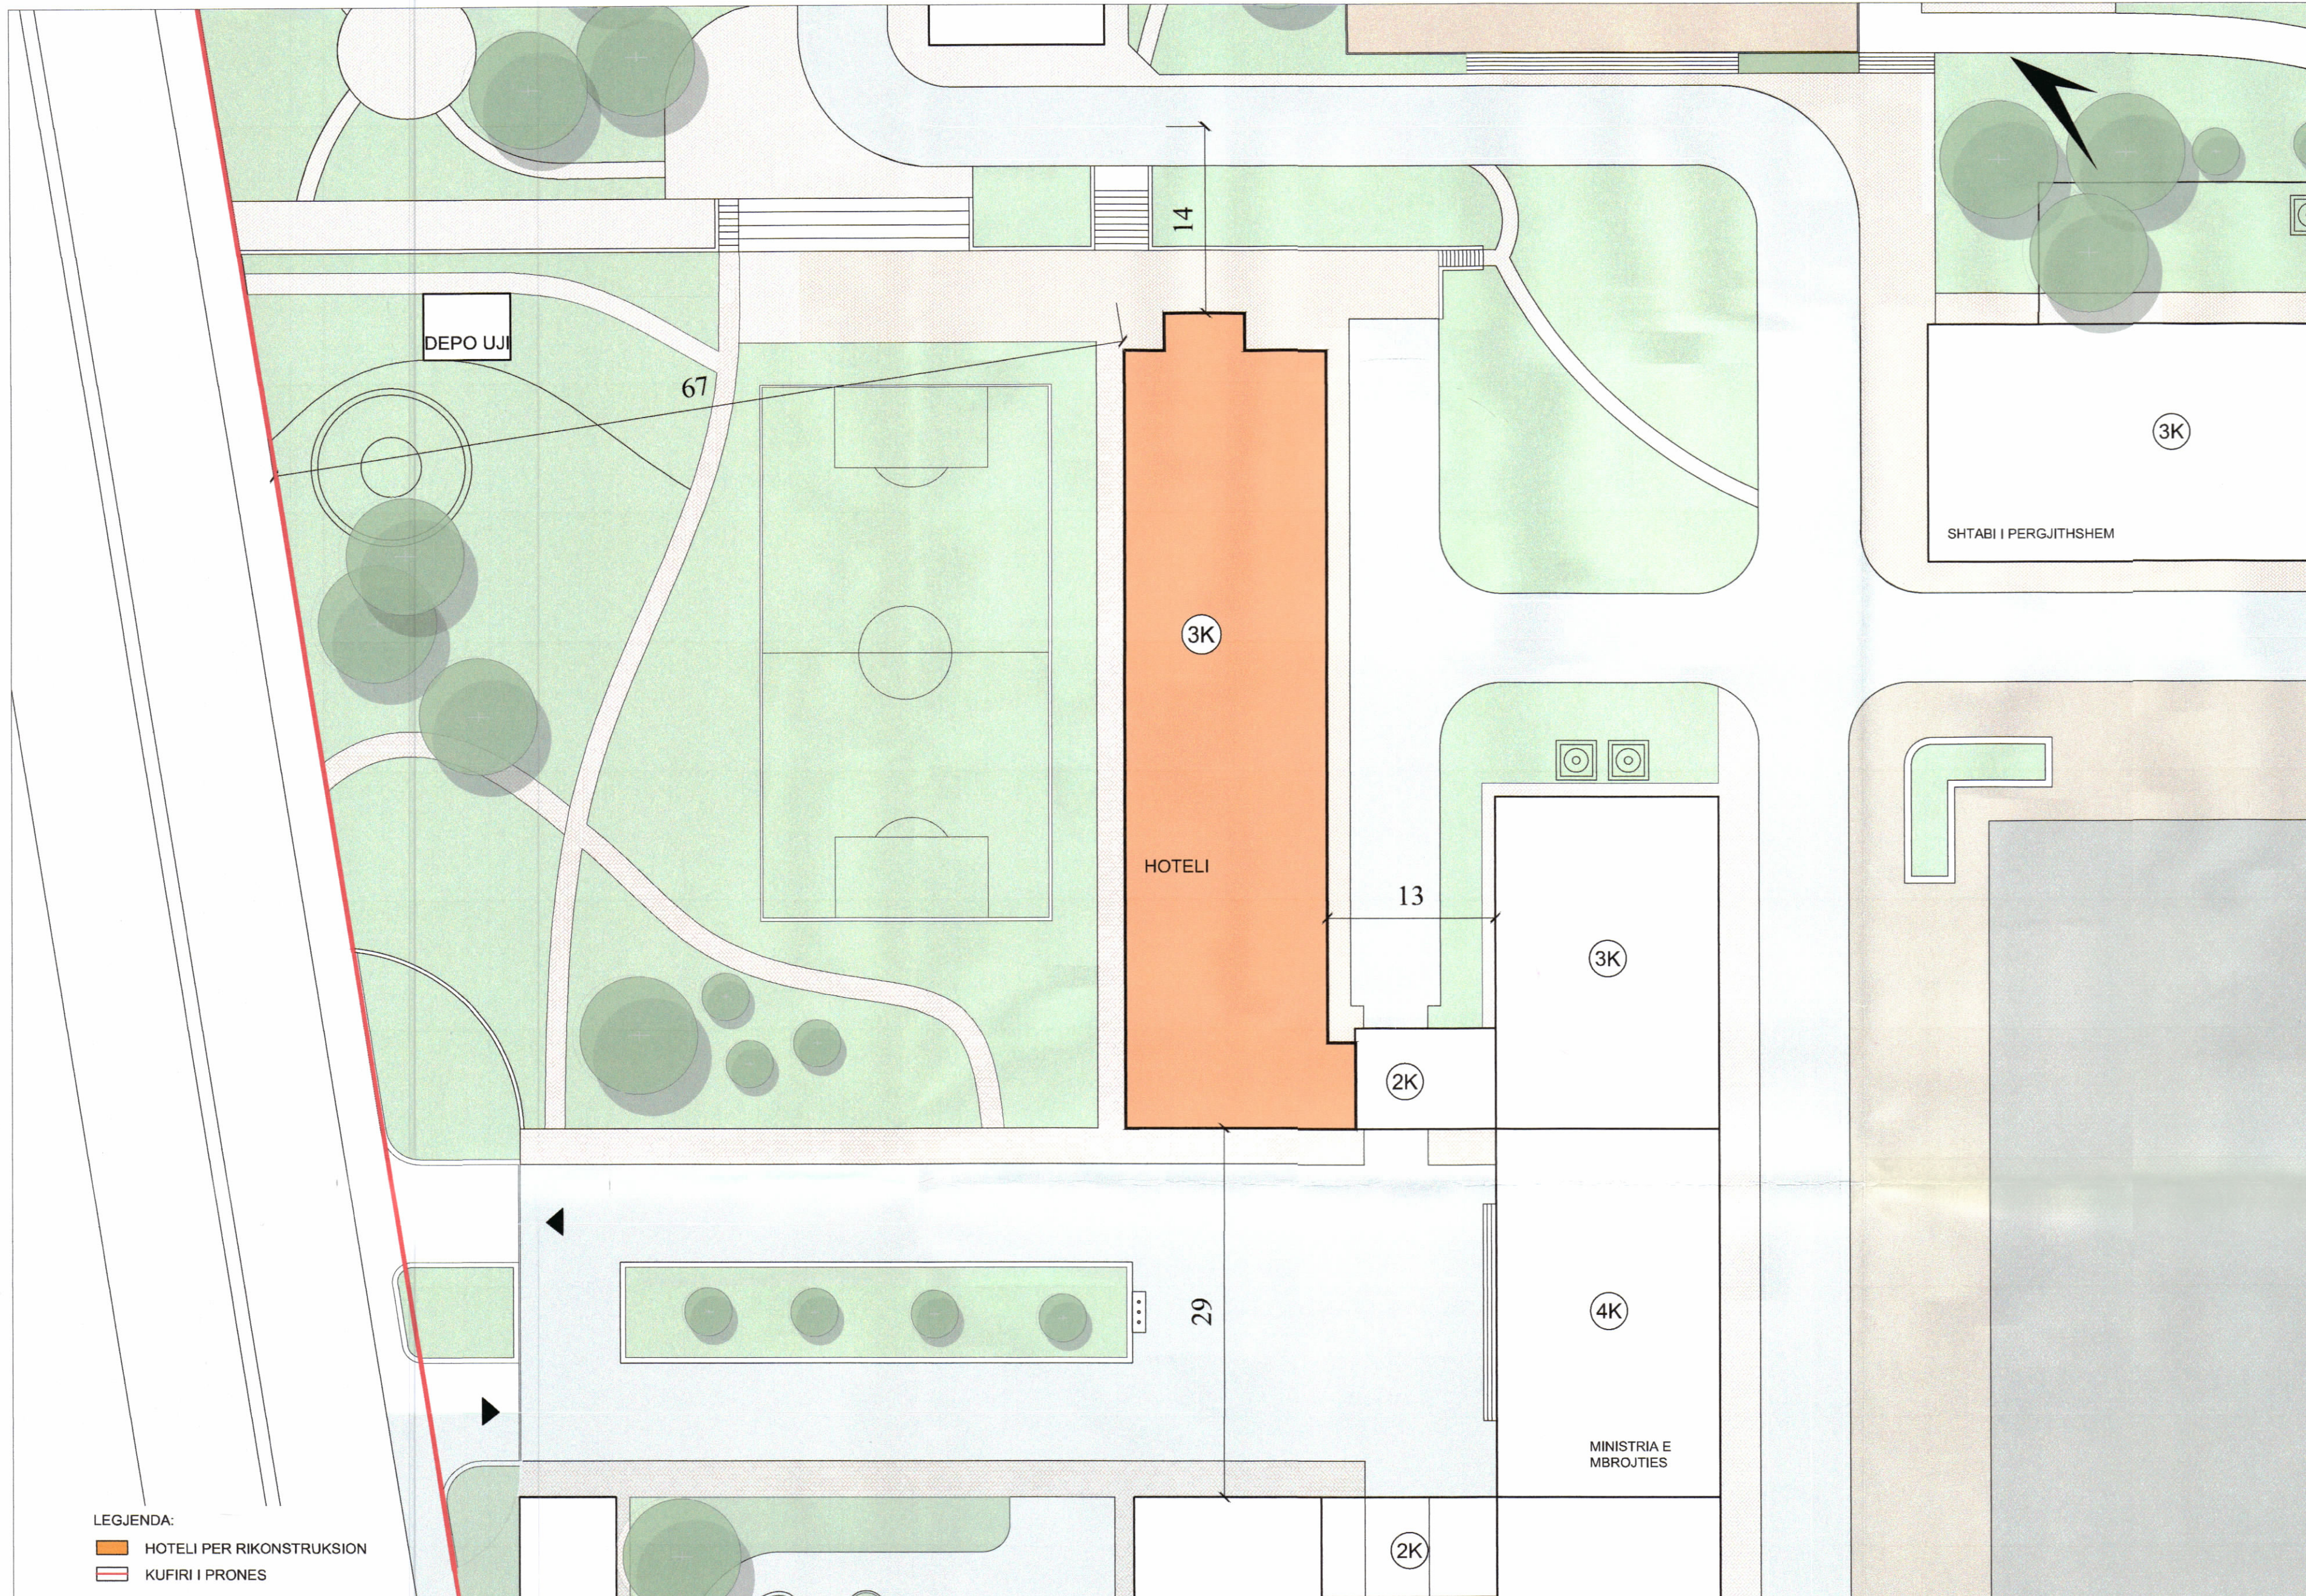


Z. Niko PELESHI
Ministër i Mbrojtjes



PLANI I VENDOSJES SË STRUKTURËS SHK. 1: 250

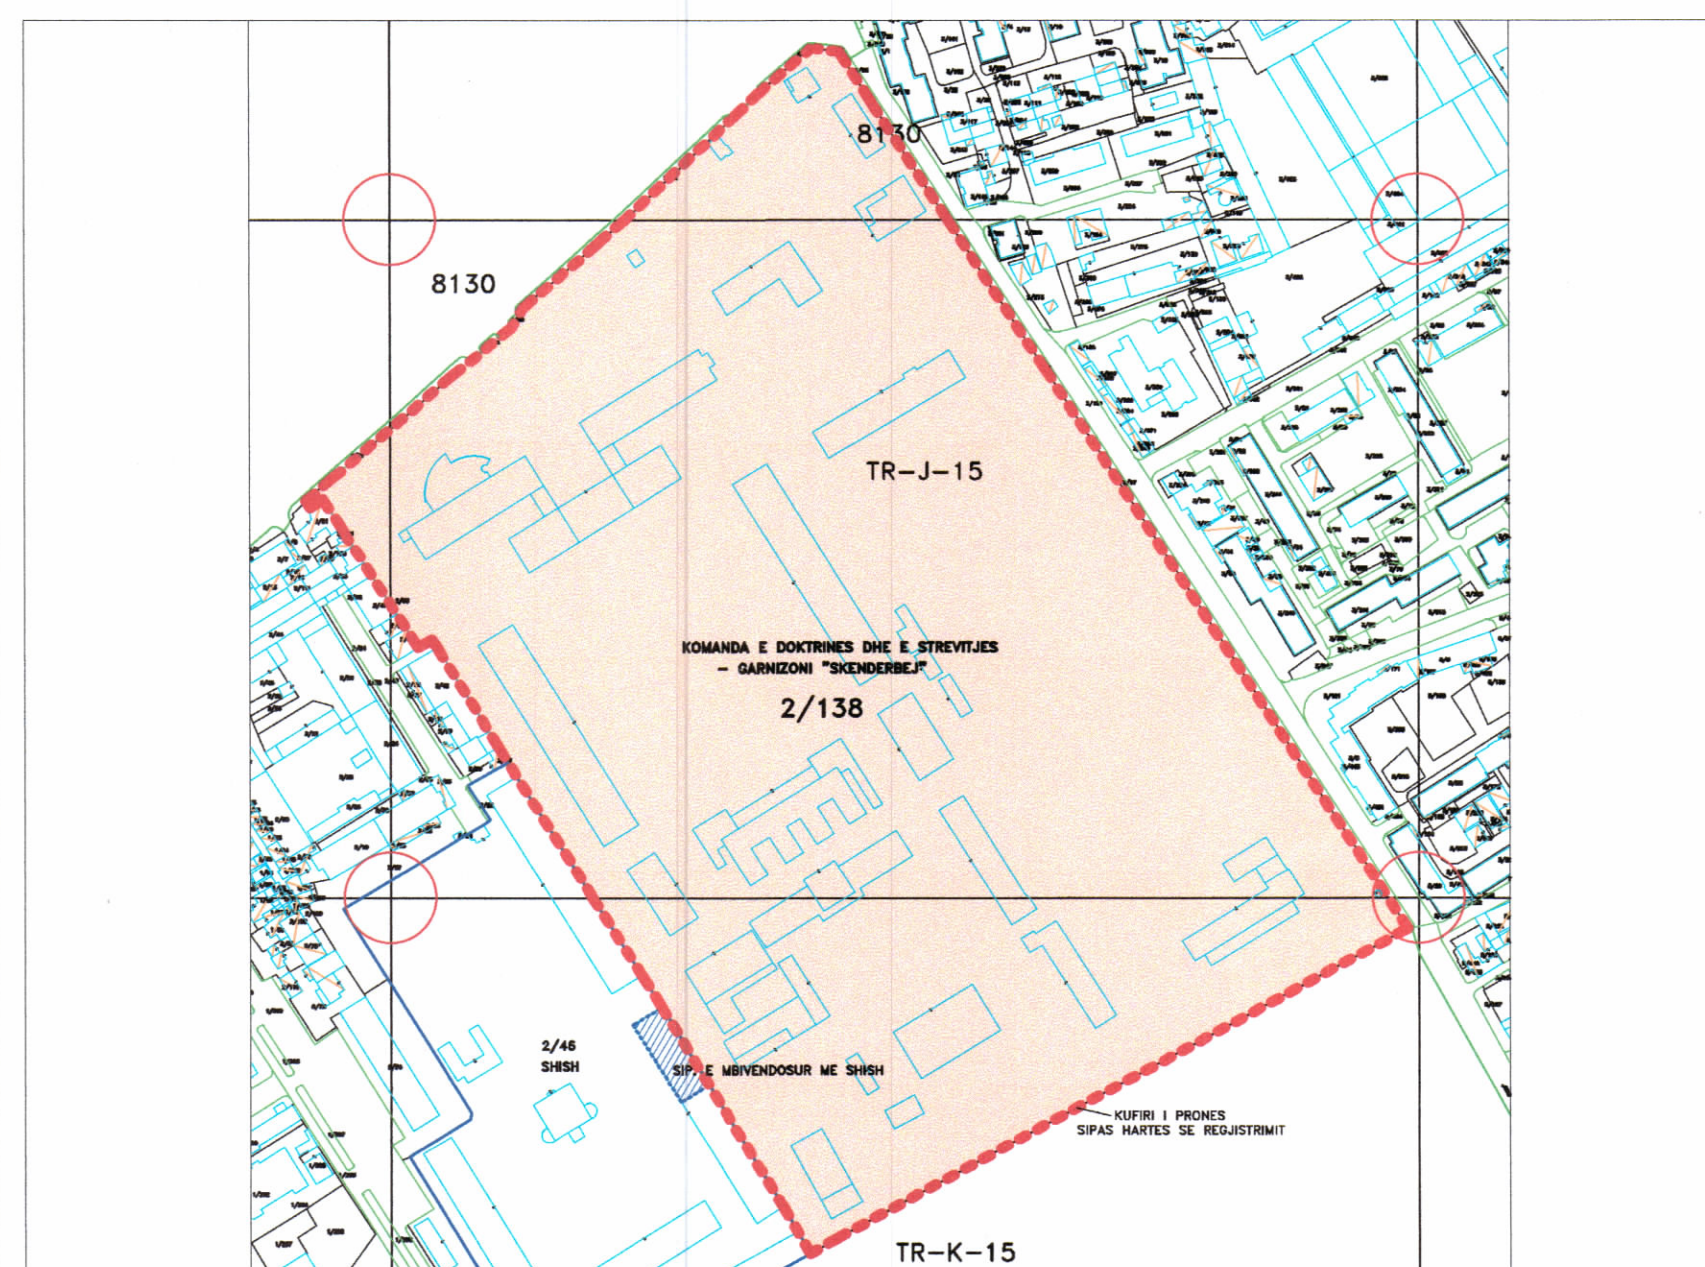

POZICIONI KADASTRAL SHK. 1:2000

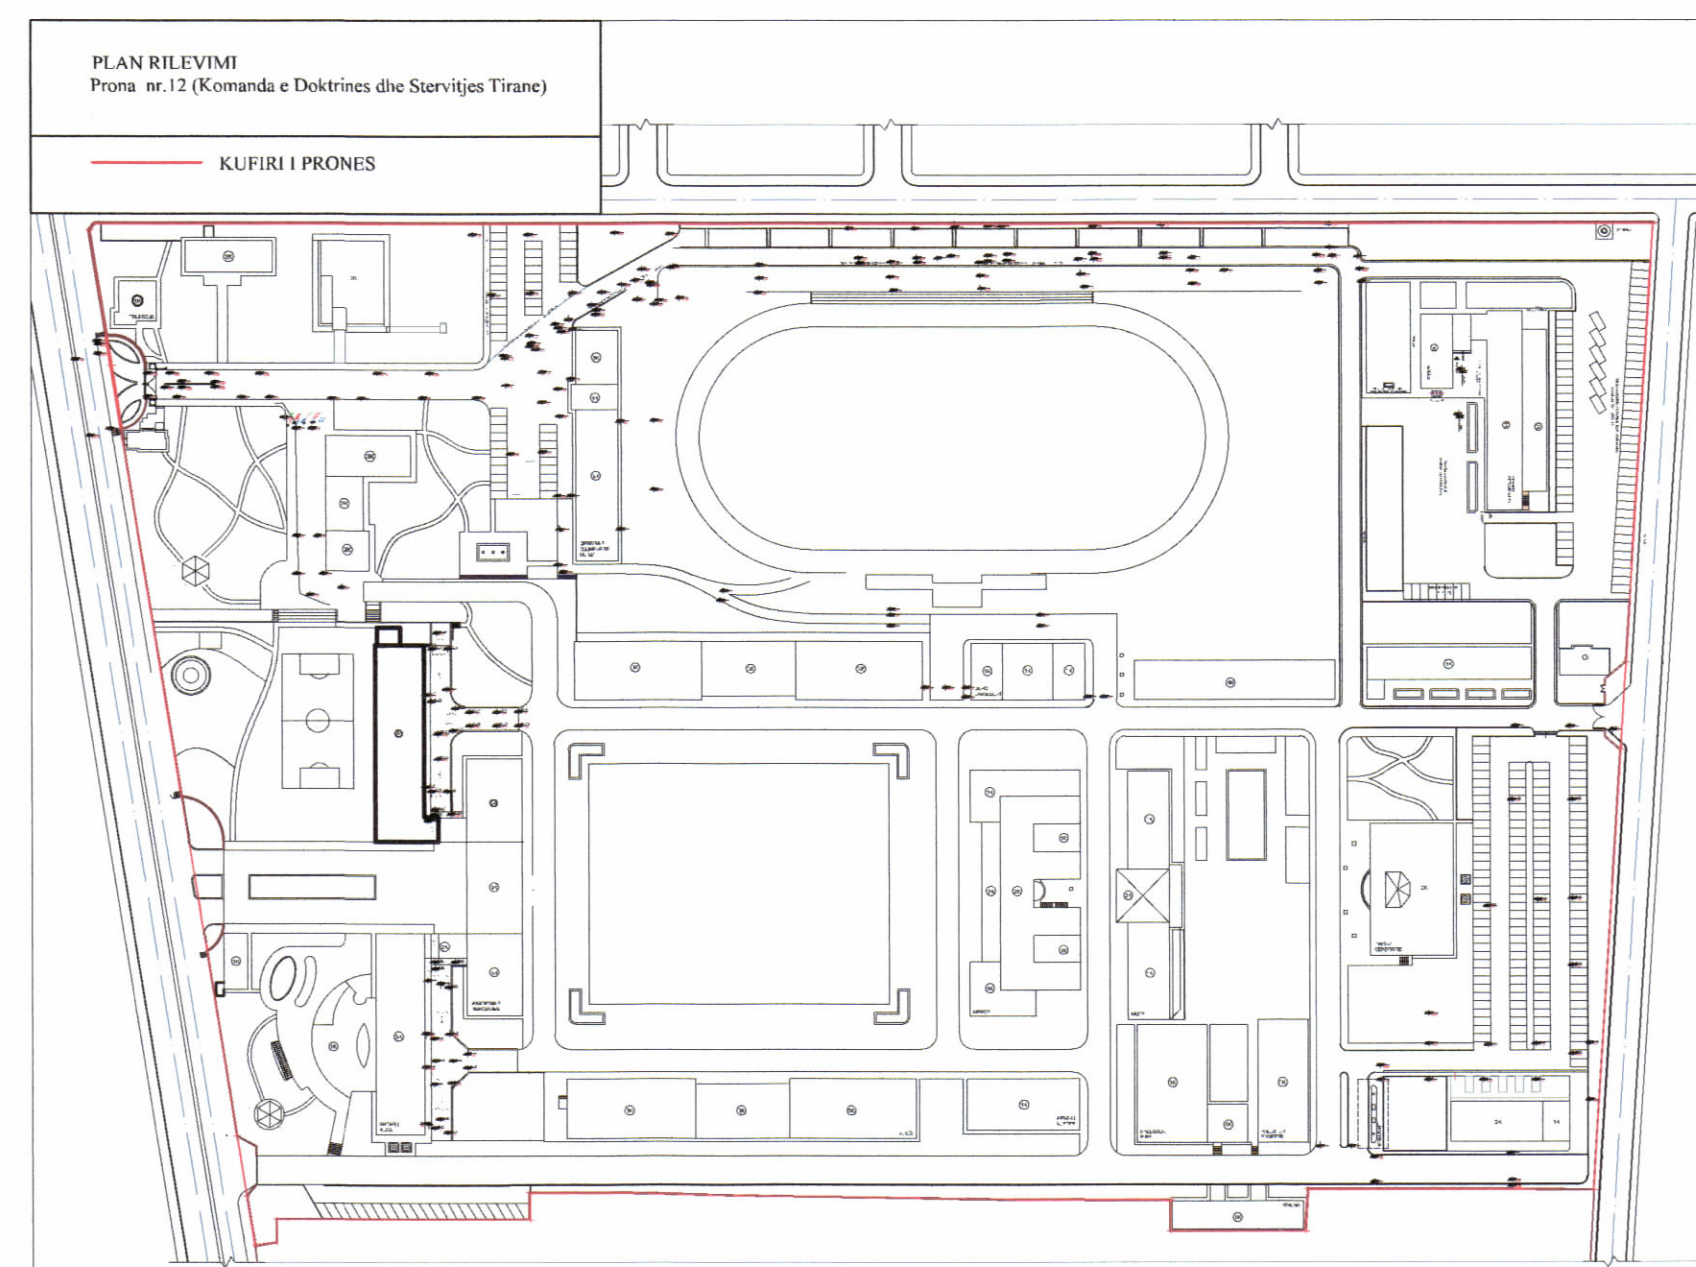

HARTA TOPOGRAFIKE SHK. 1:1600

TREGUESIT E ZHVILLIMIT:

Sipërfaqe e përgjithshme e pronës:	128,323 m ²
Sipërfaqe e truallit e zënë nga struktura (gjurma):	1011.75 m ²
Sipërfaqe e përgjithshme e ndërtimit:	2754 m ²
Lartësia maksimale e strukturës nga niveli i kuotës së sistemimit:	9.28 m
Numri i kateve mbi tokë:	3 kat
Numri i kateve nën tokë:	0 kat

TREGUESI TEKNIK:

Zona Kadastrale 8130; Pas. numer. 2/138

Kufizimet me godinat e tjera:

Distancat:	
Hoteli	
Veriu (nga kufiri i pronës):	67 m
Lindje (nga objektet e tjera):	21 m
Jugu (nga objektet e tjera):	13 m
Perendimi (nga aksi i rruges):	14 m

Miratuar me Vendim të KKT Nr.2, Datë 28/09/2022

LEJE NDËRTIMI PËR OBJEKTIN: “RIKONSTRUKSION I HOTELIT TË AKADEMISË SË FORCAVE TË ARMATOSURA”, ME VENDNDODHJE NË GARNIZONIN “SKËNDERBEJ”, BASHKIA TIRANË, ME SUBJEKT ZHVILLUES AKADEMINË E FORCAVE TË ARMATOSURA.	
EMËRTIMI I FLETËS:	LEJE NDËRTIMI PËR OBJEKTIN: “RIKONSTRUKSION I HOTELIT TË AKADEMISË SË FORCAVE TË ARMATOSURA”, ME VENDNDODHJE NË GARNIZONIN “SKËNDERBEJ”
POROSITËS:	REPARTI USHTARAK NR.5001(AKADEMIJA E FORCAVE TË ARMATOSURAS), Tiranë
PROJEKTUES:	ARKITEKT: ARK. LAURA LICA ING. NDËRTIMI: ING. ALTIN BIDAJ ING. ELEKTRIK: ING. EDMOND MORINA ING. HIDROTEKNIK: ING. ANISA GRABOVA
ZHVILLUES:	MINISTRIA E MBROJTJES
FAZA E PROJEKTIT:	PROJEKT TEKNIK
SHKALLA 1: 250	NR. I FLETES A-01
	NR. I KOPJEVE 01/06