

LEJE ZHVILLIMI PËR OBJEKTIN "BAZA AJRORE FARKË", TIRANË





REPUBLIKA E SHQIPËRISË
KËSHILLI KOMBËTAR I TERRITORIT

MIRATOHET

KRYETARIT K.K.T

Z. EDI RAMA

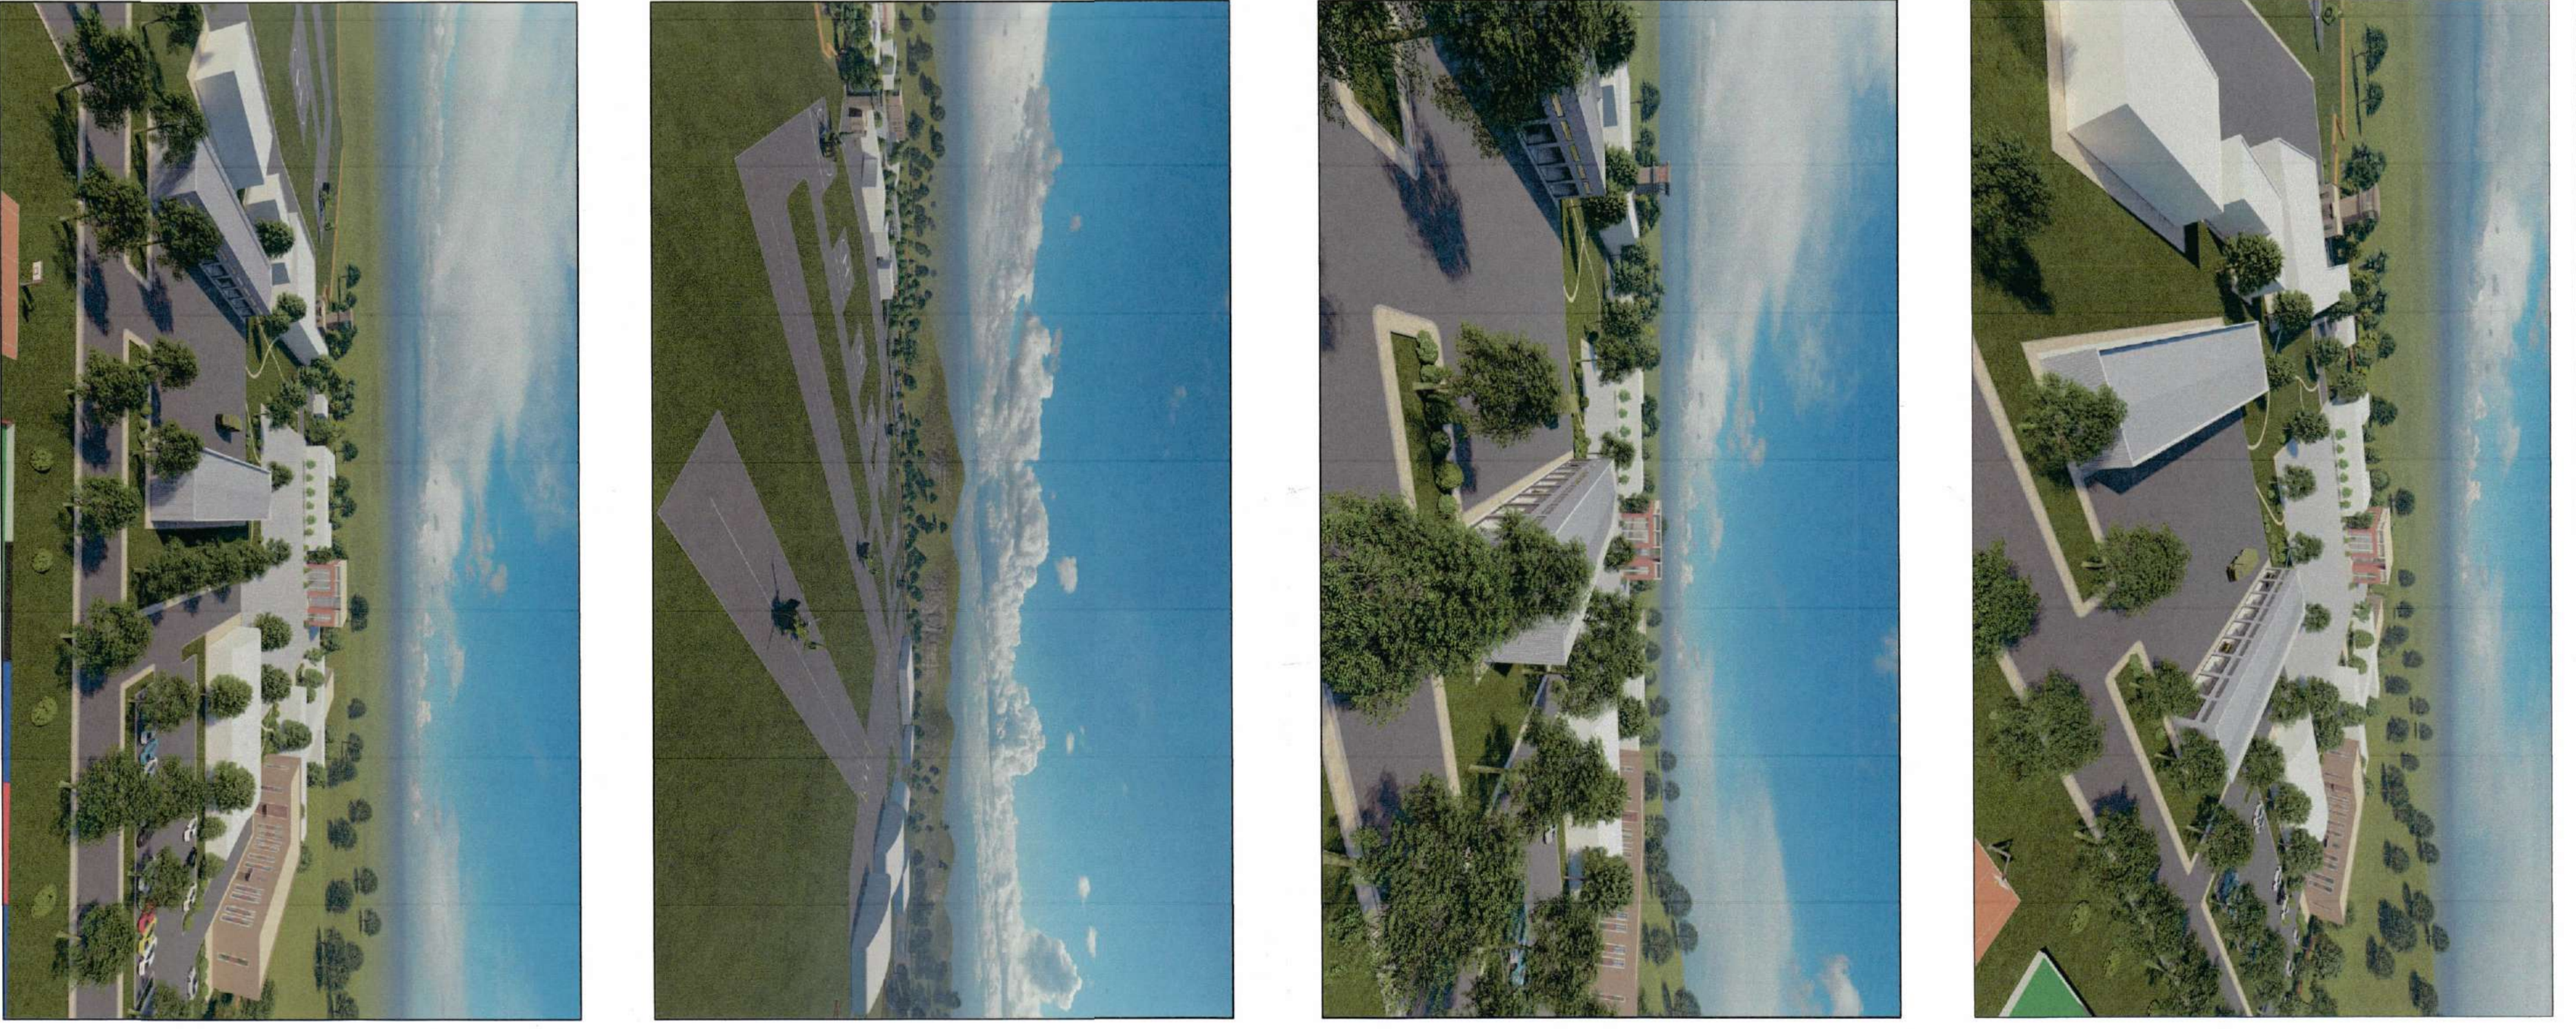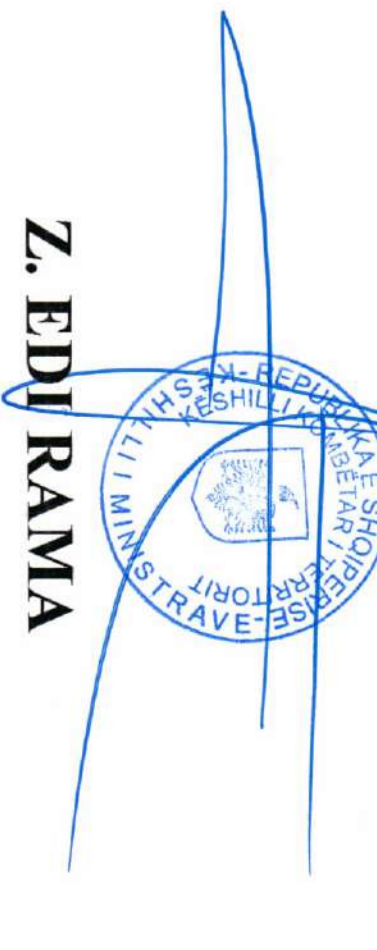

PLANI I VENDOSJES SË STRUKTURËS SHK. 1: 650

TREGUESIT E ZHVILLIMIT:

Sipërfaqe e përgjithshme e pronës për zhvillim:	440985 m²
Sipërfaqe e rrualit e zënë nga strukturat	18736m²
Sipërfaqe e rrualit e zënë nga strukturat ekzistuese:	14330m²
Sipërfaqe e rrualit e zënë nga strukturat e reja:	4406 m²
Sipërfaqe e përgjithshme e ndërimit:	24111m²
Sipërfaqe e përgjithshme e strukturave të reja:	6646m²
Sipërfaqe e përgjithshme e ndërimit e strukturave ekzistuese:	17465m²
Koeficienti i shfrytëzimit të rrualit për ndërimit	4.2566%
Investiçti:	0,054
Numri i katëve mbi tokë:	0
Numri i katëve nën tokë:	3

TREGUESI TEKNIK:



Zona Kadastrele Z.1604, Z.3550, Z.3051; Pas. Nr. 939/2, 58/15, 365/1 sip, totale 3135m², sip. për zhvillim 3108m²; 68/9, 939/3 sip, totale 14500 m², sip. për zhvillim 4567 m²; 68/15 sip, totale 1215 m², sip. për zhvillim 297m²; 68/16 sip, totale 220m², sip. për zhvillim 194m²; 68/17 sip, totale 820m², sip. për zhvillim 215m²; 67/1, 207/8, 207/35 sip, totale 71275,5m², sip. për zhvillim 17755m²
Pas. Nr. (gëj shtipronësim) 206/3, 206/4, 206/5, 206/6, 206/8, 206/9, 206/10, 206/11, 206/12, 206/13, 206/14, 206/15, 206/16, 206/17, 206/18, 204/3, 204/4, 204/5, 68/3, 68/14, 58/14, 68/11, 68/12, 225/2, 227/12, 225/9, 225/6, 226/1

Distanca nga kufiri i pronës:

Obj. polifunksional	Kulla	Depo	Trupr.+depo logji.	Polygoni mbylltur	Park
69,8m	7m	5m	5m	0m	11m
I:	1:	1:	1:	1:	1:
7,91m	61,5m	6,4m	33m	174m	87,9m
P:	V:	P:	P:	P:	P:
9,71m	61,5m	6,4m	8,5m	119,4m	98,1m
I:	V:	P:	I:	P:	P:
7,91m	61,5m	6,4m	33m	174m	87,9m
P:	V:	P:	P:	P:	P:
9,71m	61,5m	6,4m	8,5m	119,4m	98,1m

Distanca nga aksii i rrugës:

Obj. polifunksional	Kulla	Depo	Trupr.+depo logji.	Polygoni mbylltur	Park
69,8m	7m	5m	5m	0m	11m

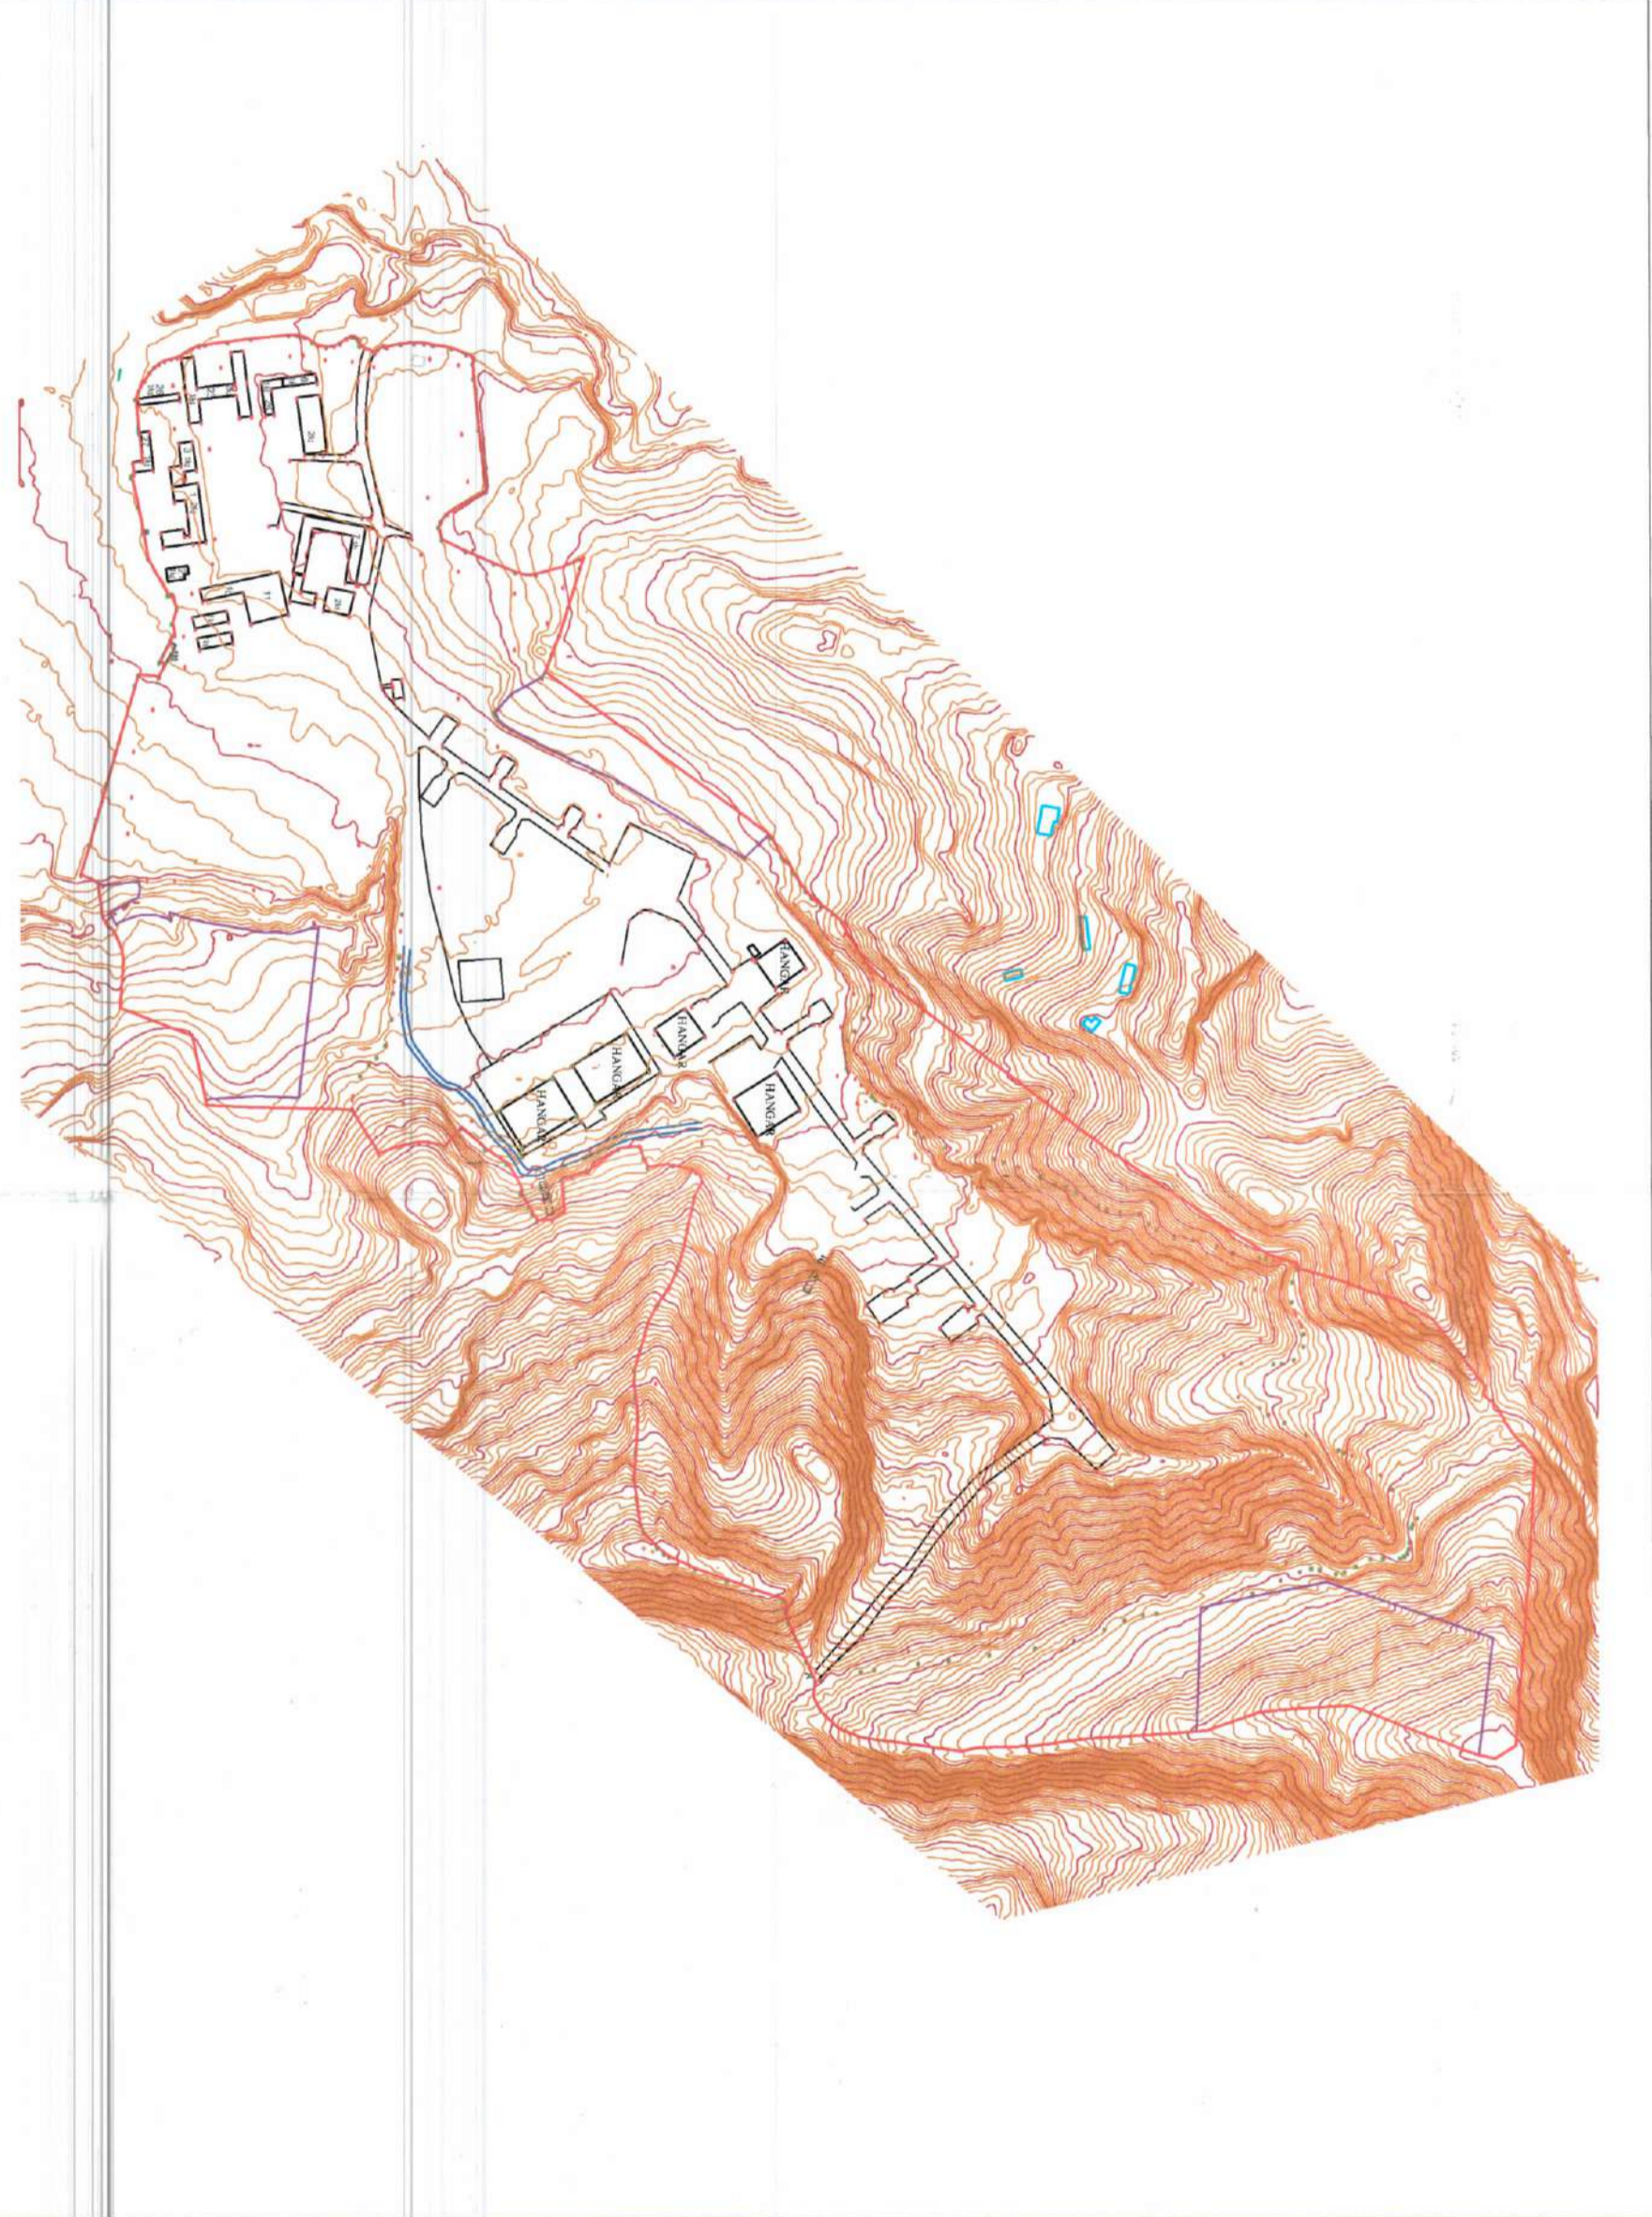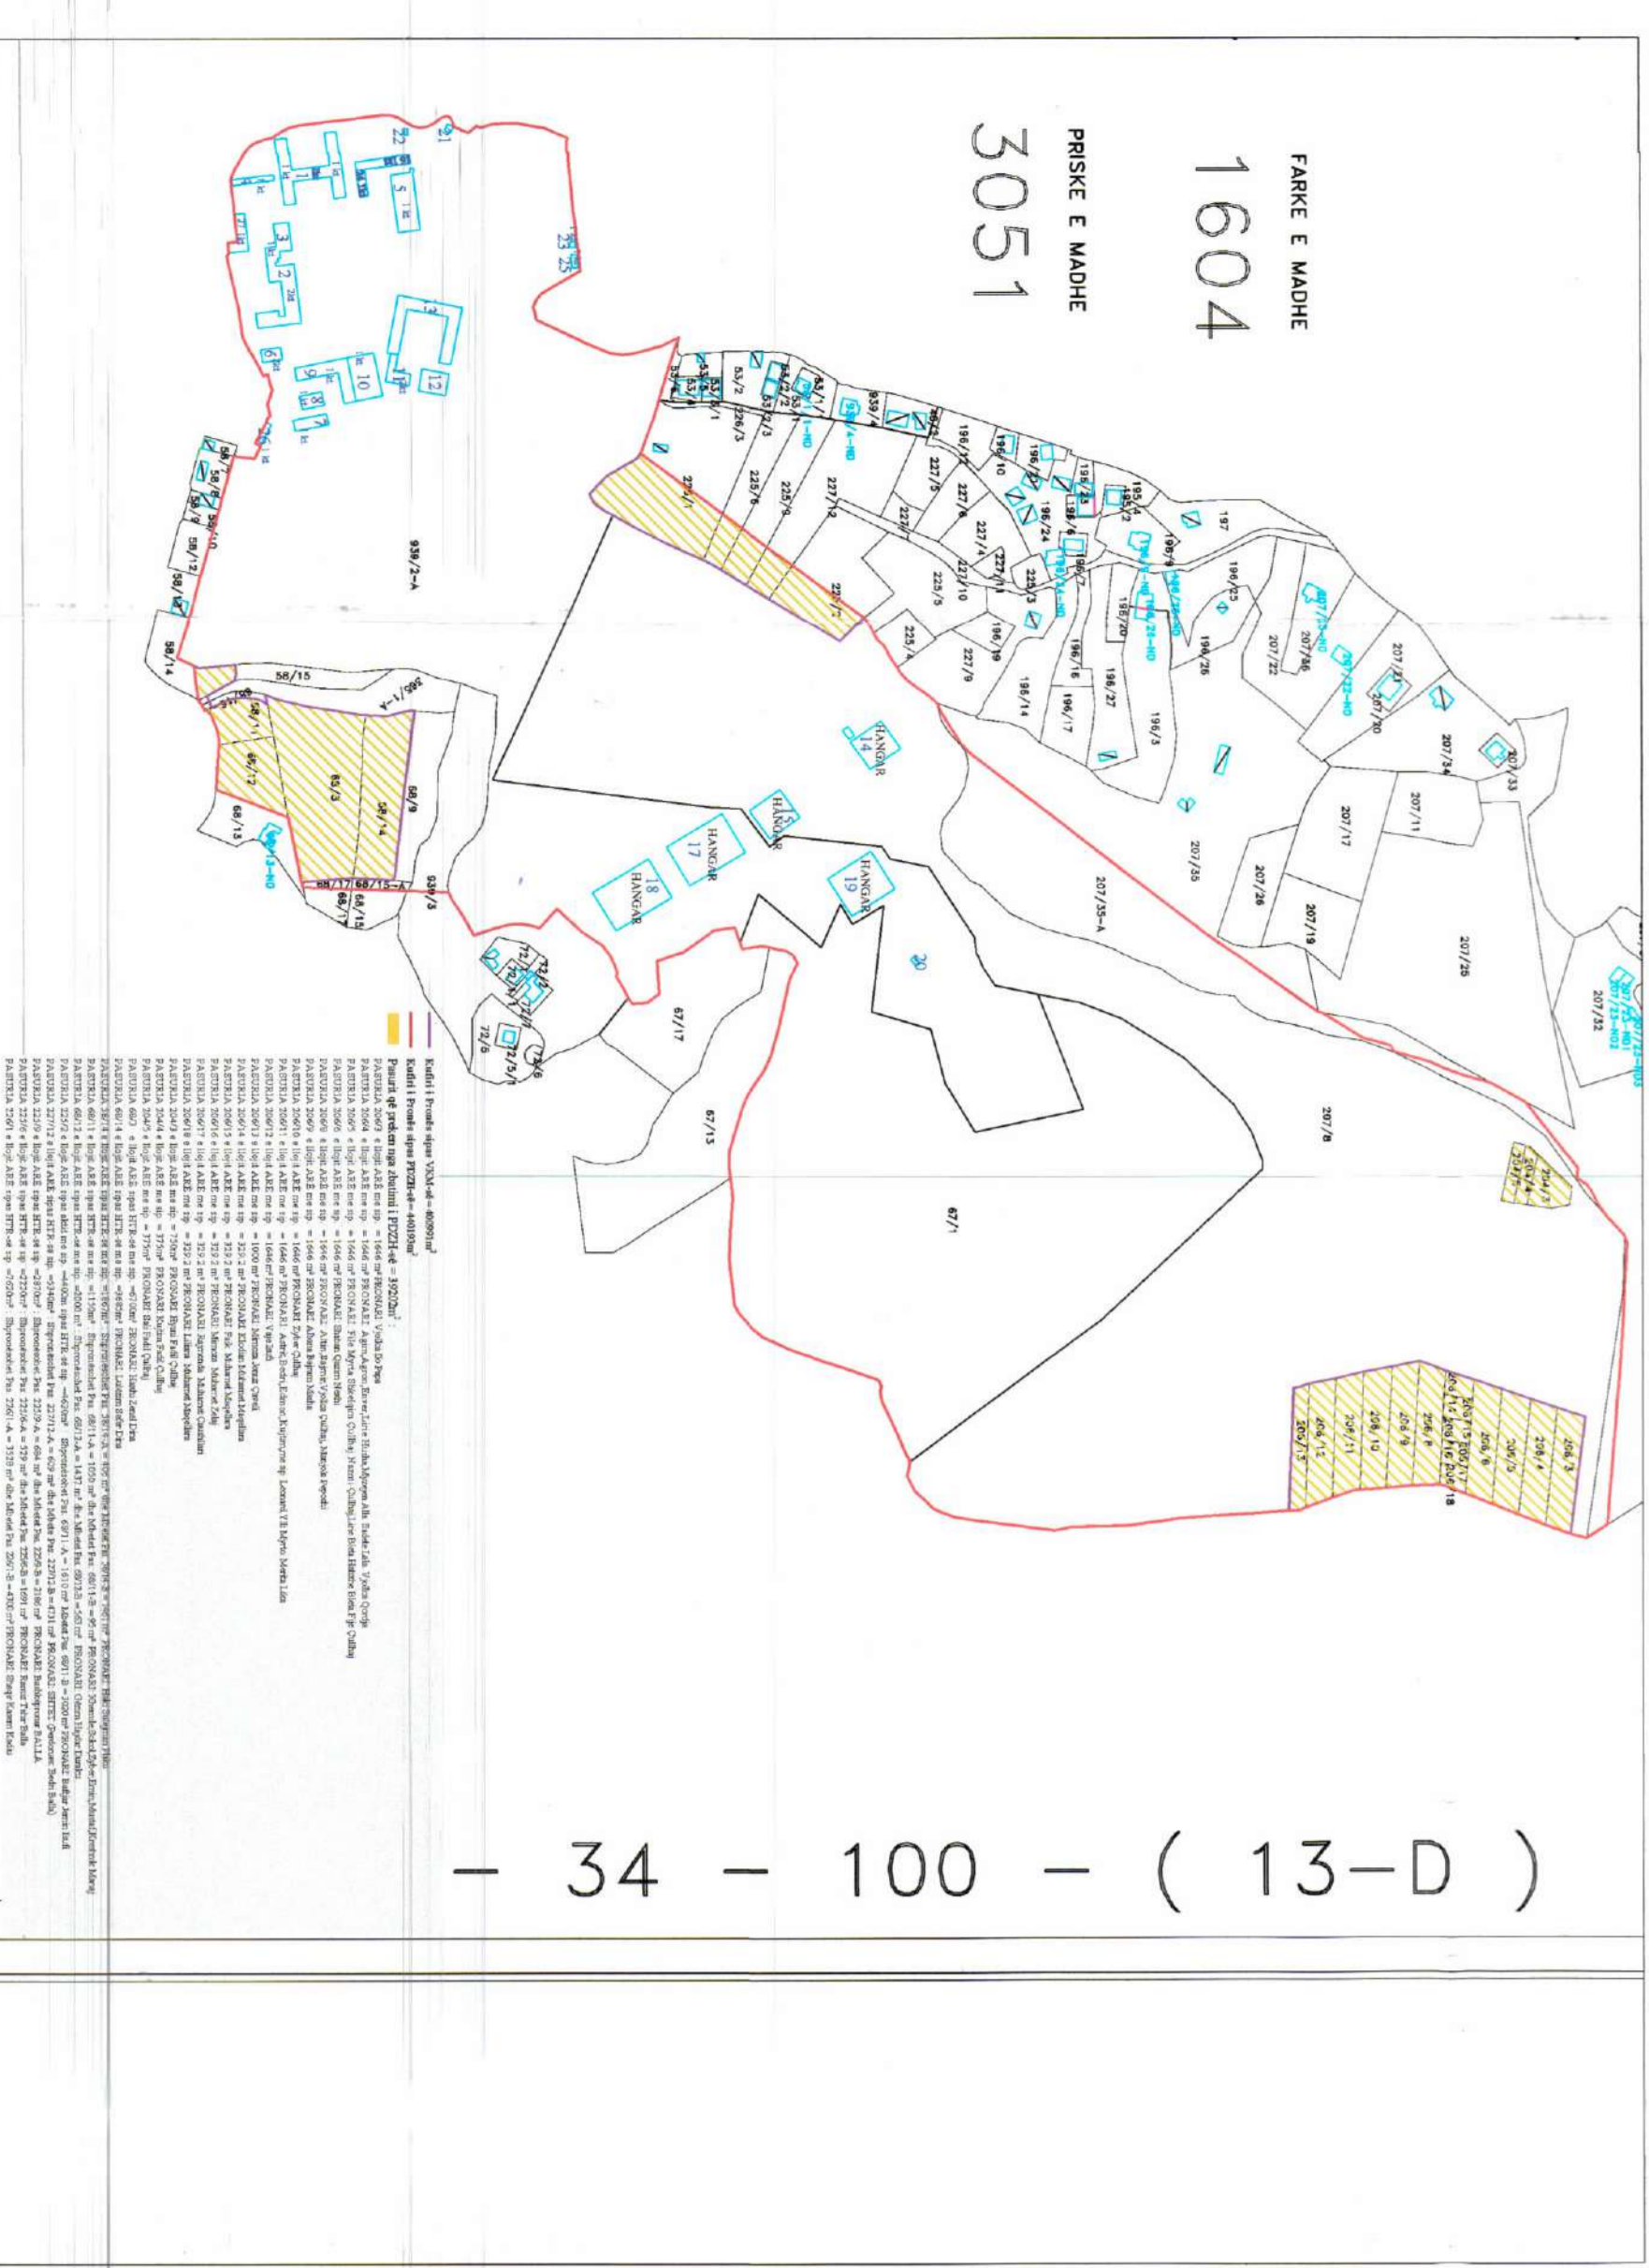

POZICIONI KADASTRAL SHK. 1:4000

HARTA TOPOGRAFIKE SHK. 1:4000

SIRKALLA 1:650

NR I FLETES A-01

NR I KOPJEVERE 04/06



Z. Niko PELLESHI
Ministër i Mbrojtjes

Miratuar me Vendim të KKT Nr. 1, Datë 26/12/2023

LEJE ZHVILLIMI PËR OBJEKTIN:
"BAZA AJRORE FARKË", TIRANË

LEJE ZHVILLIMI PËR OBJEKTIN:
"BAZA AJRORE FARKË", TIRANË

EMERTIMI I FLETES:
"BAZA AJRORE FARKË", TIRANË

POROSITËS:
KOMANDA E FORCES AJRORE, TIRANË

PROJEKTUES:
IGJUR

ZHVILLUES:
KOMANDA E FORCES AJRORE, TIRANË

FAZA E PROJEKTTIT:
PROJEKT IDE

SIRKALLA 1:650

NR I FLETES A-01

NR I KOPJEVERE 04/06