

LEJE NDËRTIMI PËR OBJEKTIN: "NDËRTIMI E IMPIANTIT GJENERUES TË ENERGISË ELEKTRIKE FOTOVOLTAIKE, ME KAPACITET TË INSTALUAR 2 MW, DHE VEPRAVE NDËHMËSE", ME VENDNDODHJE BASHKIA FIER, ME SUBJEKT ZHVILLUES "ORHER" Sh.p.k.





REPUBLIKA E SHQIPËRISË
KËSHILLI KOMBËTAR I TERRITORIT


MIRATOHET

KRYETARIT K.K.T


Z. EDI RAMA

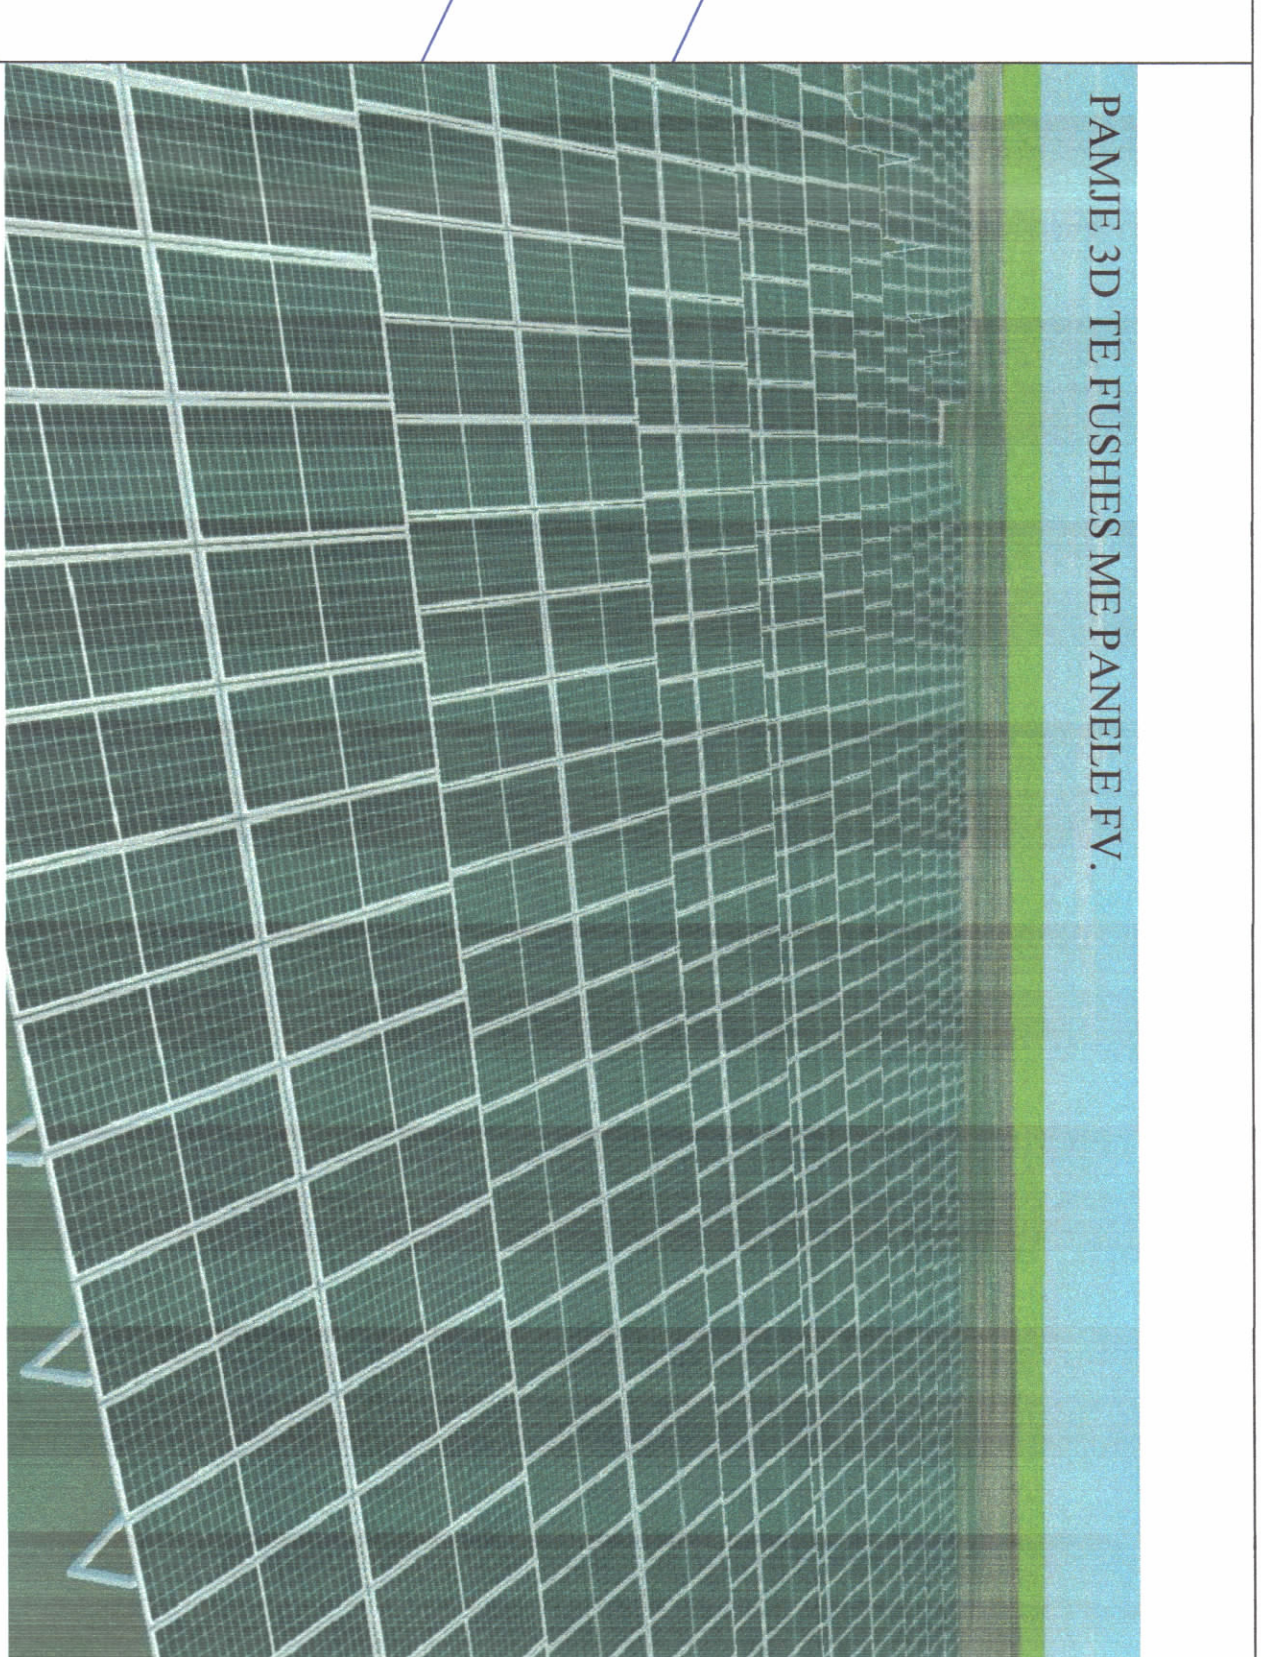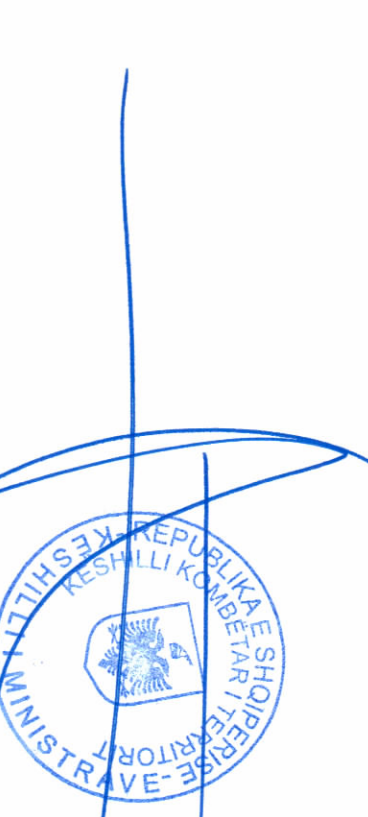


PAMJE 3D TË FUSHES ME PANJELË PV.

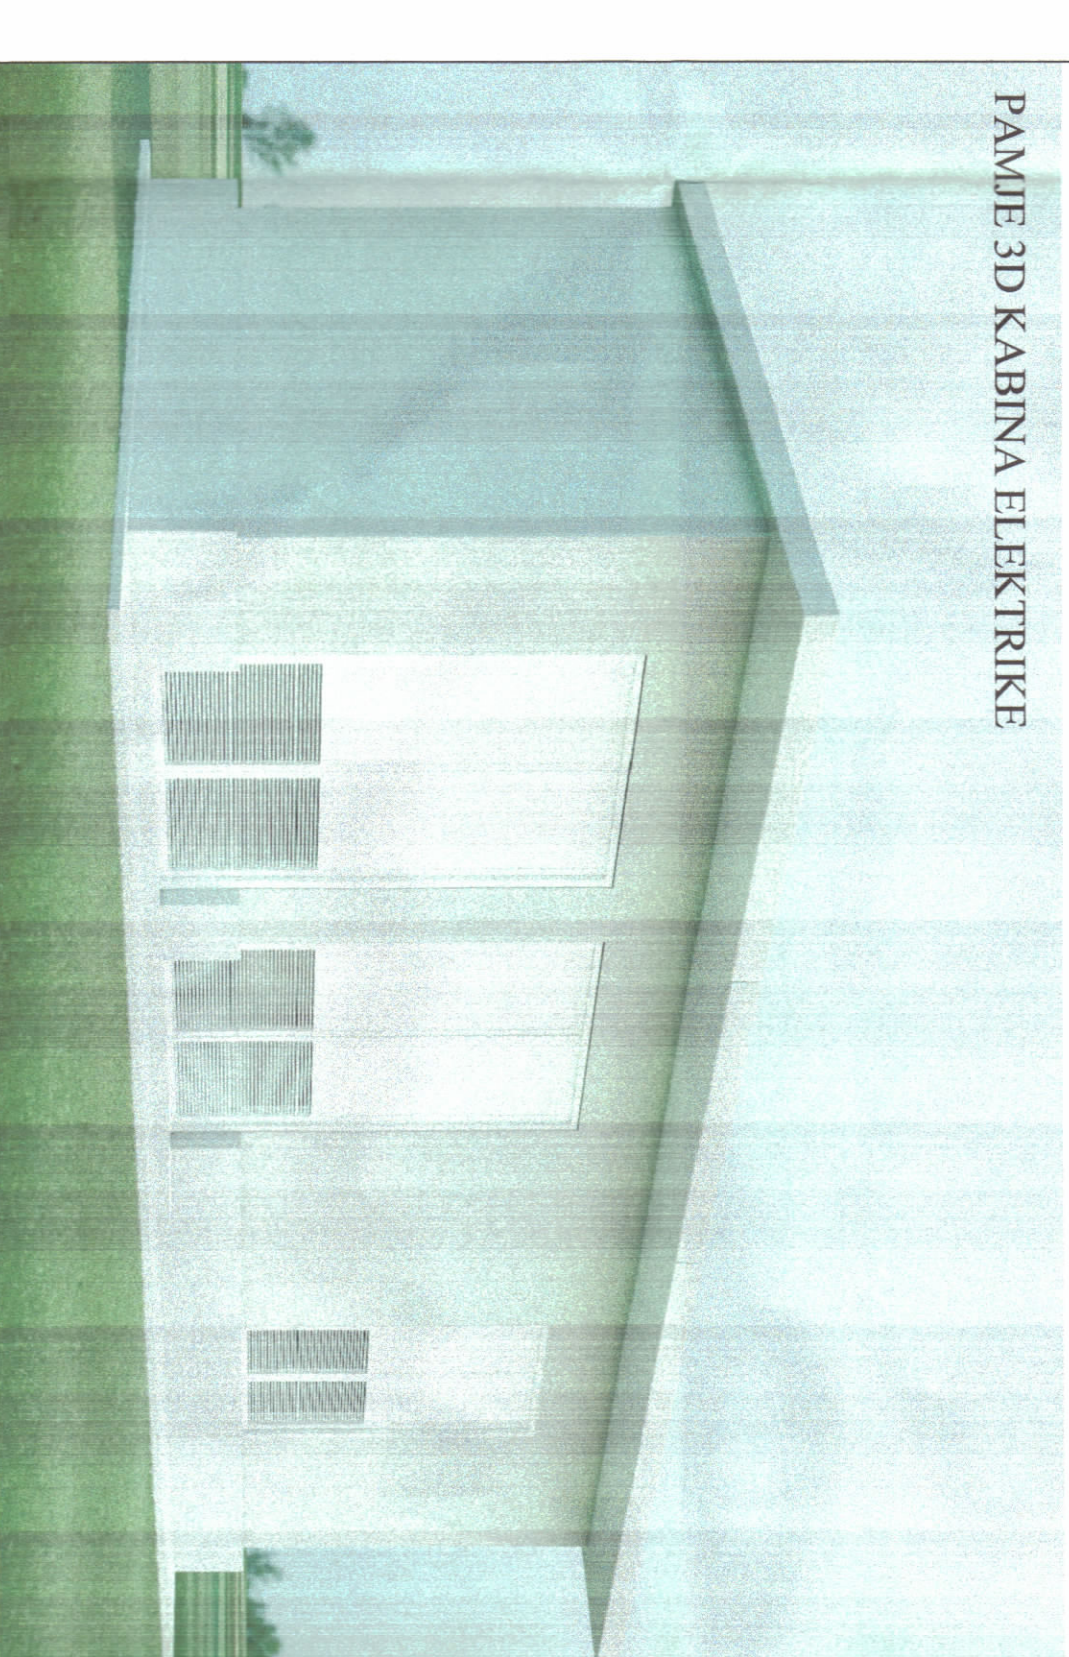


PAMJE 3D KABINA ELEKTRIKE

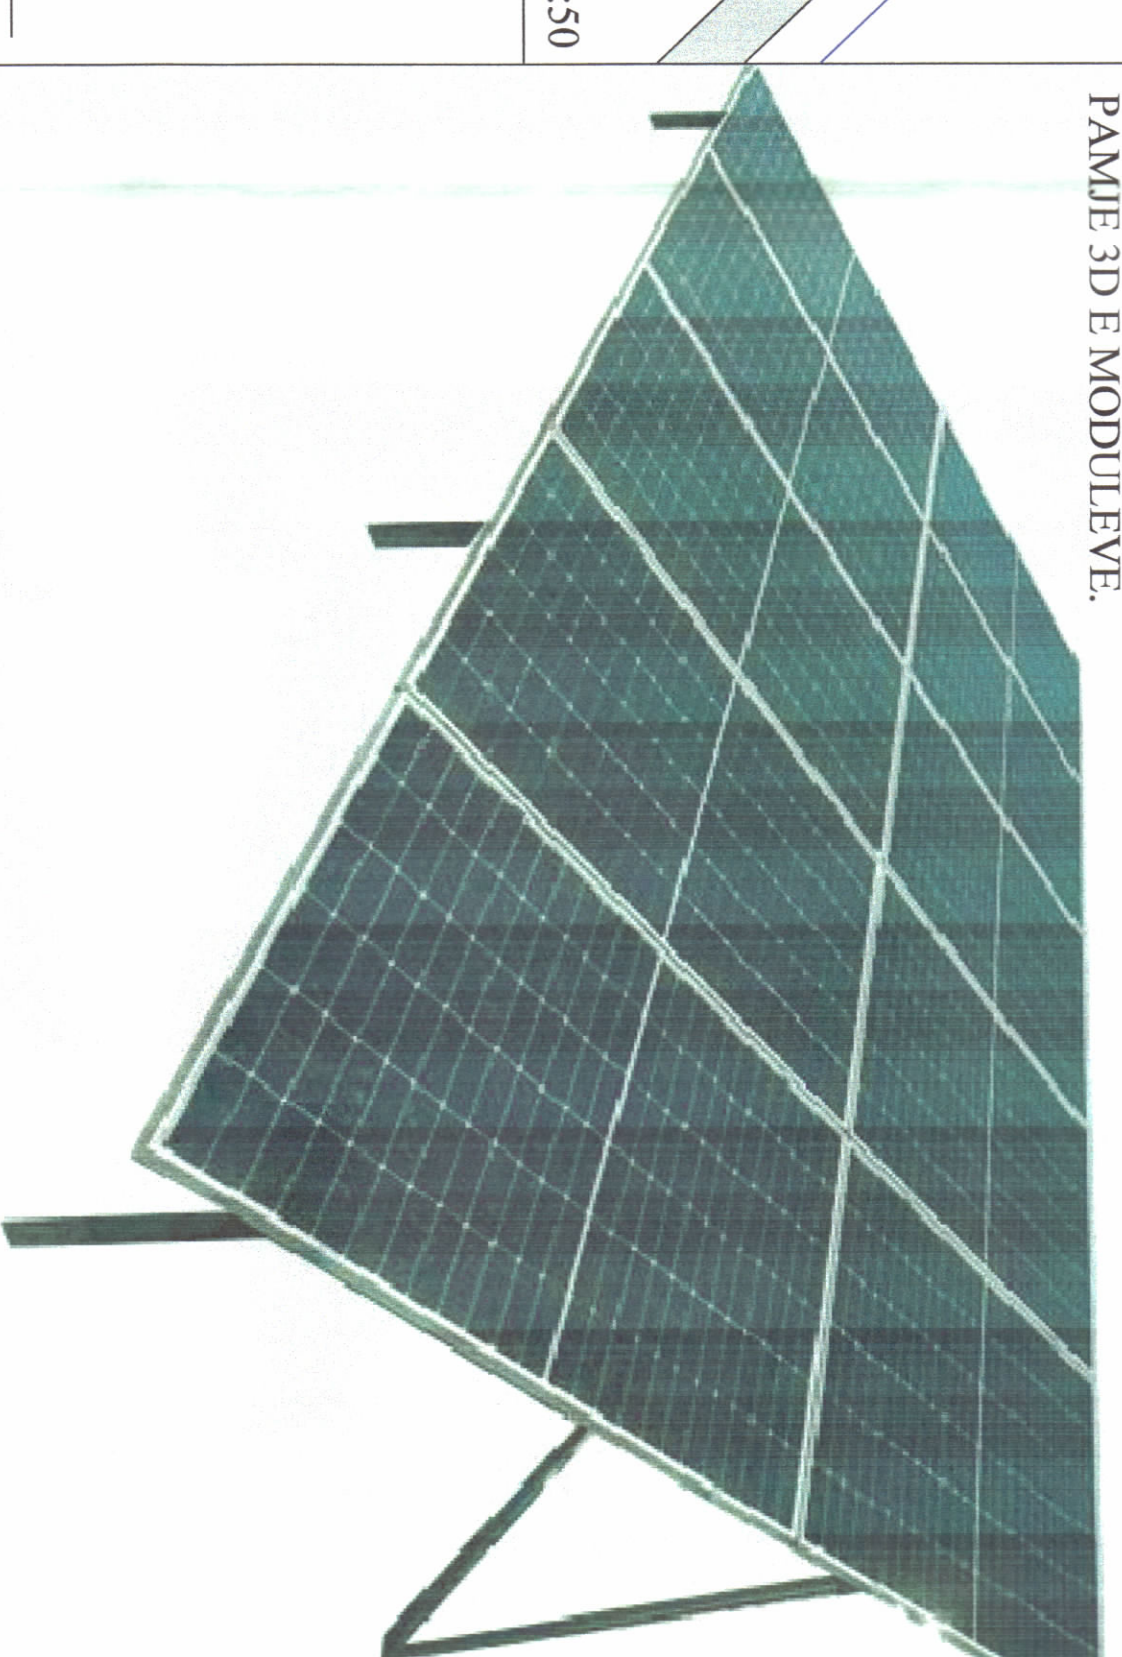

PAMJE 3D E MODULEVE.

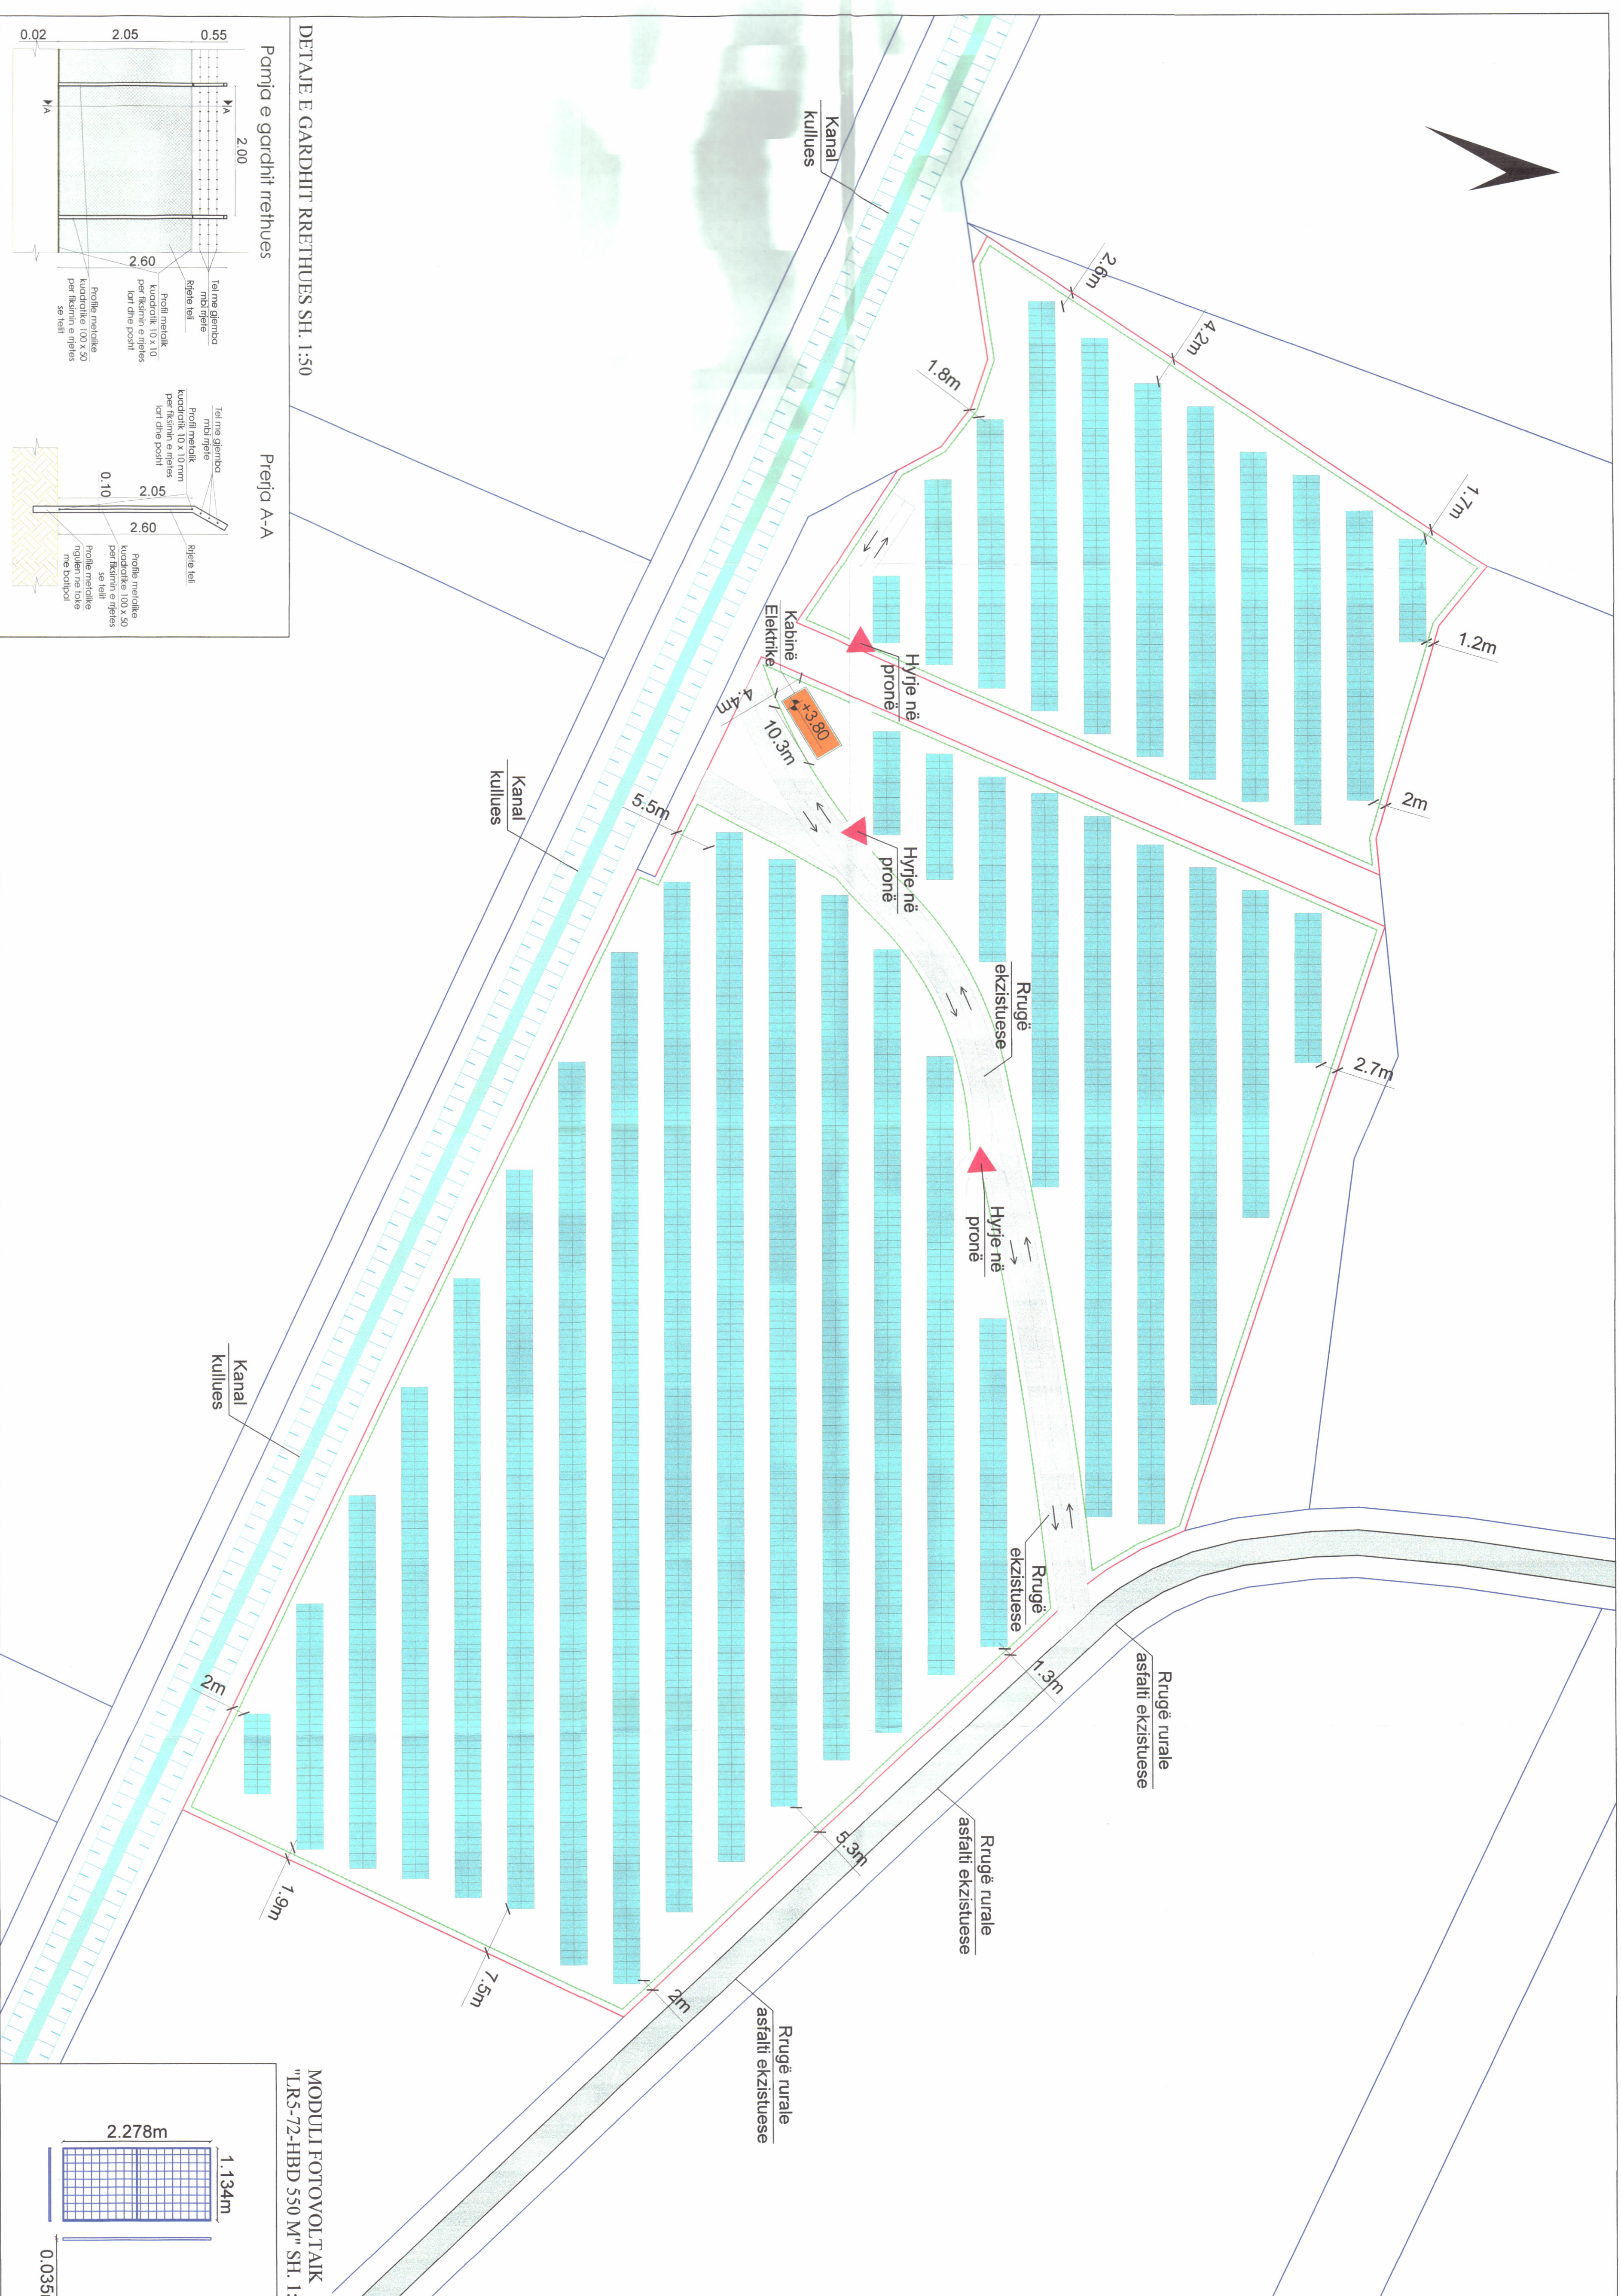

DETALJE E GARDHIT RRETHUES SH. 1:50

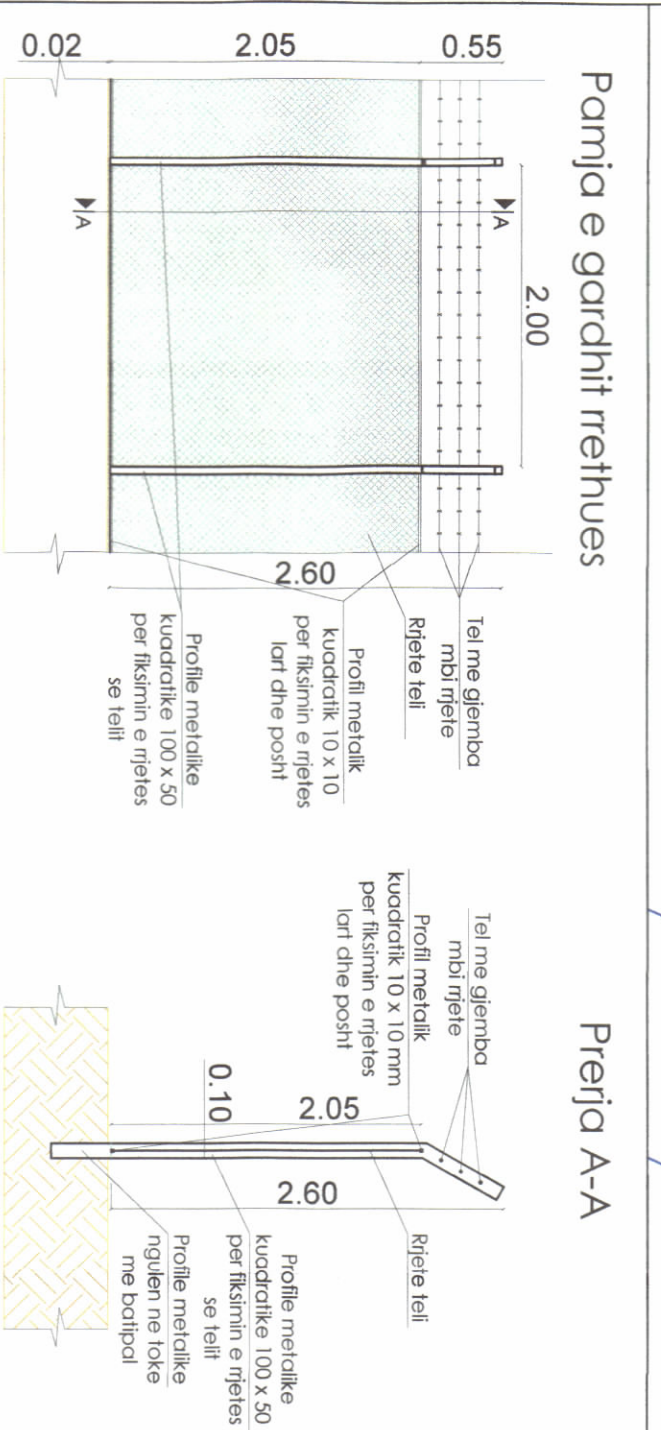

PLANI I VENDOSIES SË IMPIANTIT FOTOVOLTAIK SHK. 1:500



POZICIONI KADASTRAL SHK. 1:1500

Zona kadastrale Nr. 3358, Nr. pasurisë 702 (5 151 m²); 704 (6 555 m²); 699 (14 653 m²) Sipërfaqja 26 359 m²



HARTA TOPOGRAFIKE SHK. 1:1500

PAMJE TREDIMENSIONALE

TREGUESIT E ZHVILLIMIT:

Sipërfaqe e përgjithshme e pronës: 26 359 m²
Sipërfaqe e tokës e zënë nga struktura (gjuerna): 47 m²
Sipërfaqe e përgjithshme e ndërtimit: 10 446 m²
Sipërfaqe e pronës e zënë nga panellet fotovoltaike: 3,8 m
Lartësia maksimale e strukturës nga niveli i kufiut së sistemit: 2,65 m
Numri i katëve mbi tokë: 1 kat
Numri i katëve nën tokë: 0 kat
Fuga e instaluar e sistemit në AC: 2 MW
Produktimi vjetor i parashikuar: 3 498 MWh/vit

TREGUESI TEKNIK: Impianti fotovoltaik "ORHER"

Zona Kadastrale: 3358
Nr. i pasurisë: 702 (5 151 m²); 704 (6 555 m²); 699 (14 653 m²)
Kufizimet
Verti: 231/5, 705, 689
Lindje: 698
Jug: 686, 700
Perëndim: 231/11

LEGJENDË:


- KUPURI I PASURISË
- RRETHIMI I PRONËS (RRIJETË TËLI DHE PROFILË METALIK MBATJËS)
- RUGË SHËRBIMI ME ÇAKULL PËR IMPIANTIN
- RUGË EKZISTUESE ME ÇAKULL IASHTË PRONE
- KABINA ELEKTRIKE

Miratuar me Vendim të KKT Nr. 13, Datë 05/04/2024

LEJE NDËRTIMI PËR OBJEKTIN: "NDËRTIMI E IMPIANTIT GJENERUES TË ENERGISË ELEKTRIKE FOTOVOLTAIKE, ME KAPACITET TË INSTALUAR 2 MW, DHE VEPRAVE NDËHMËSE", ME VENDNDODHJE BASHKIA FIER, ME SUBJEKT ZHVILLUES "ORHER" Sh.p.k.

Ministër i Infrastrukturës dhe Energjisë

Znj. Belinda Bafuku

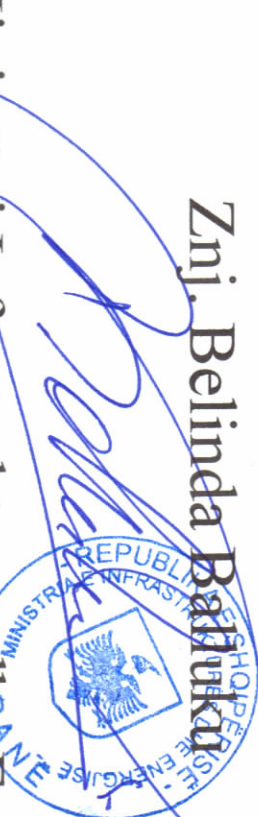

EMËRTIMI I FLETËS: Plani i vendosjes së strukturas

POROSITËS: "ORHER" Sh.p.k. *Kaola*

PROJEKTUES: "STUDIO/PROJEKT" Sh.p.k. *Kaola*

ZHVILLUES: "ORHER" Sh.p.k. *Kaola*

FAZA E PROJEKTTI: PROJEKT ZBATIMI

SHKALLA 1:50 / 1:1500

NR. I FLETËS A-01

NR. I KOPËRJEVE 01/06 - 06/06