

LEJE NDËRTIMI INFRASTRUKTURE PËR OBJEKTIN: " UNAZA E TIRANËS 110 KV ", ME VENDNDODHJE NË BASHKINË TIRANË, ME ZHVILLUES " OPERATORIN E SISTEMIT TË TRANSMETIMIT " (OST) SH.A




REPUBLIKA E SHQIPËRISË
KËSHILLI KOMBËTAR I TERRITORIT

MIRATOHET
KRYETARI I I.K.K.T
Z. EDI RAMA




PLANI I VENDOSJES SË STRUKTURËS MBI ORTOFOTO. LINJA 110KV UNAZA E TIRANËS

SHK. 1: 10000

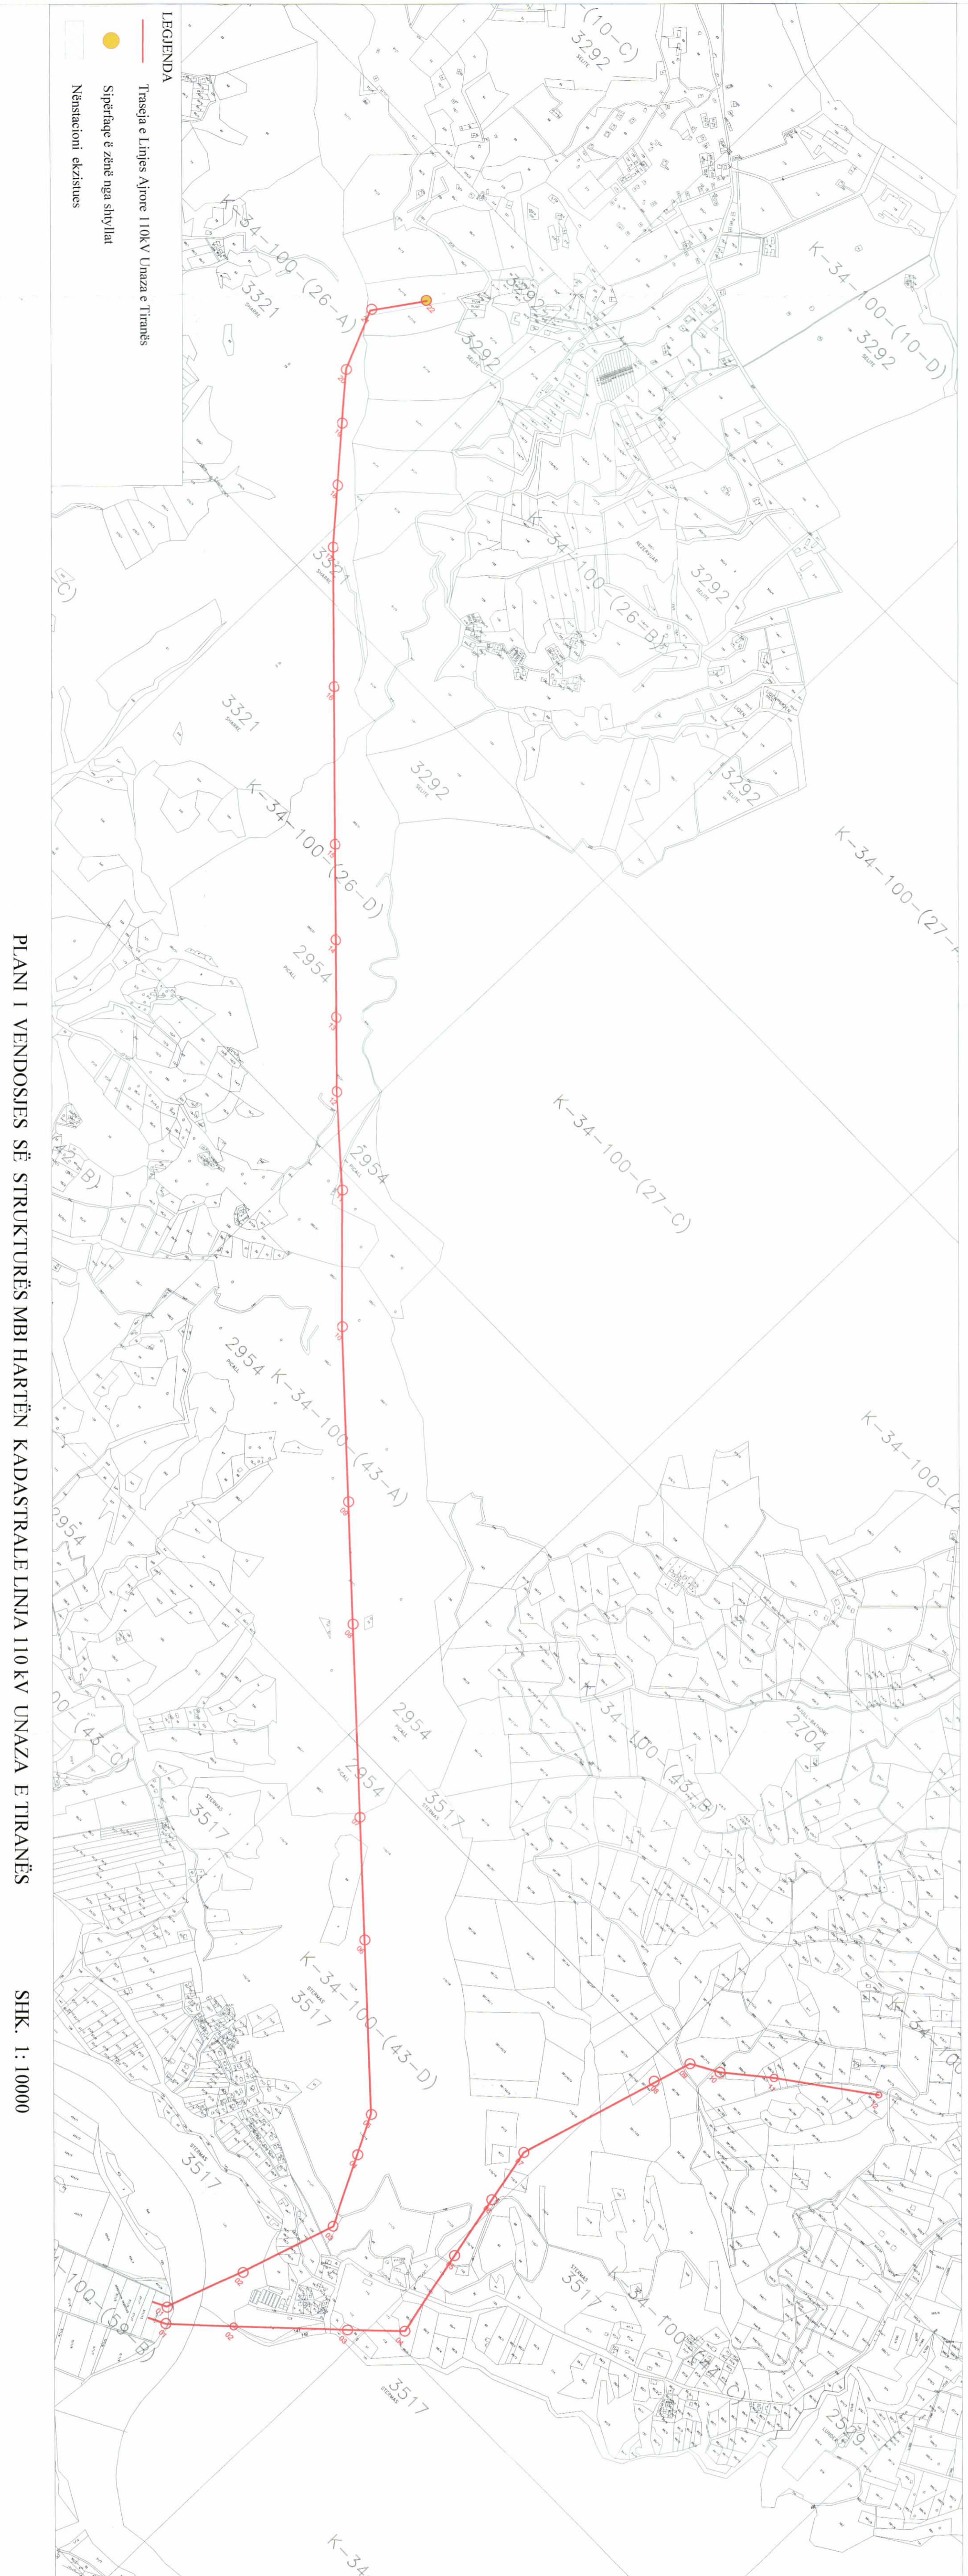


PLANI I VENDOSJES SË STRUKTURËS MBI HARTËN KADASTRALE LINJA 110KV UNAZA E TIRANËS


SHK. 1: 10000

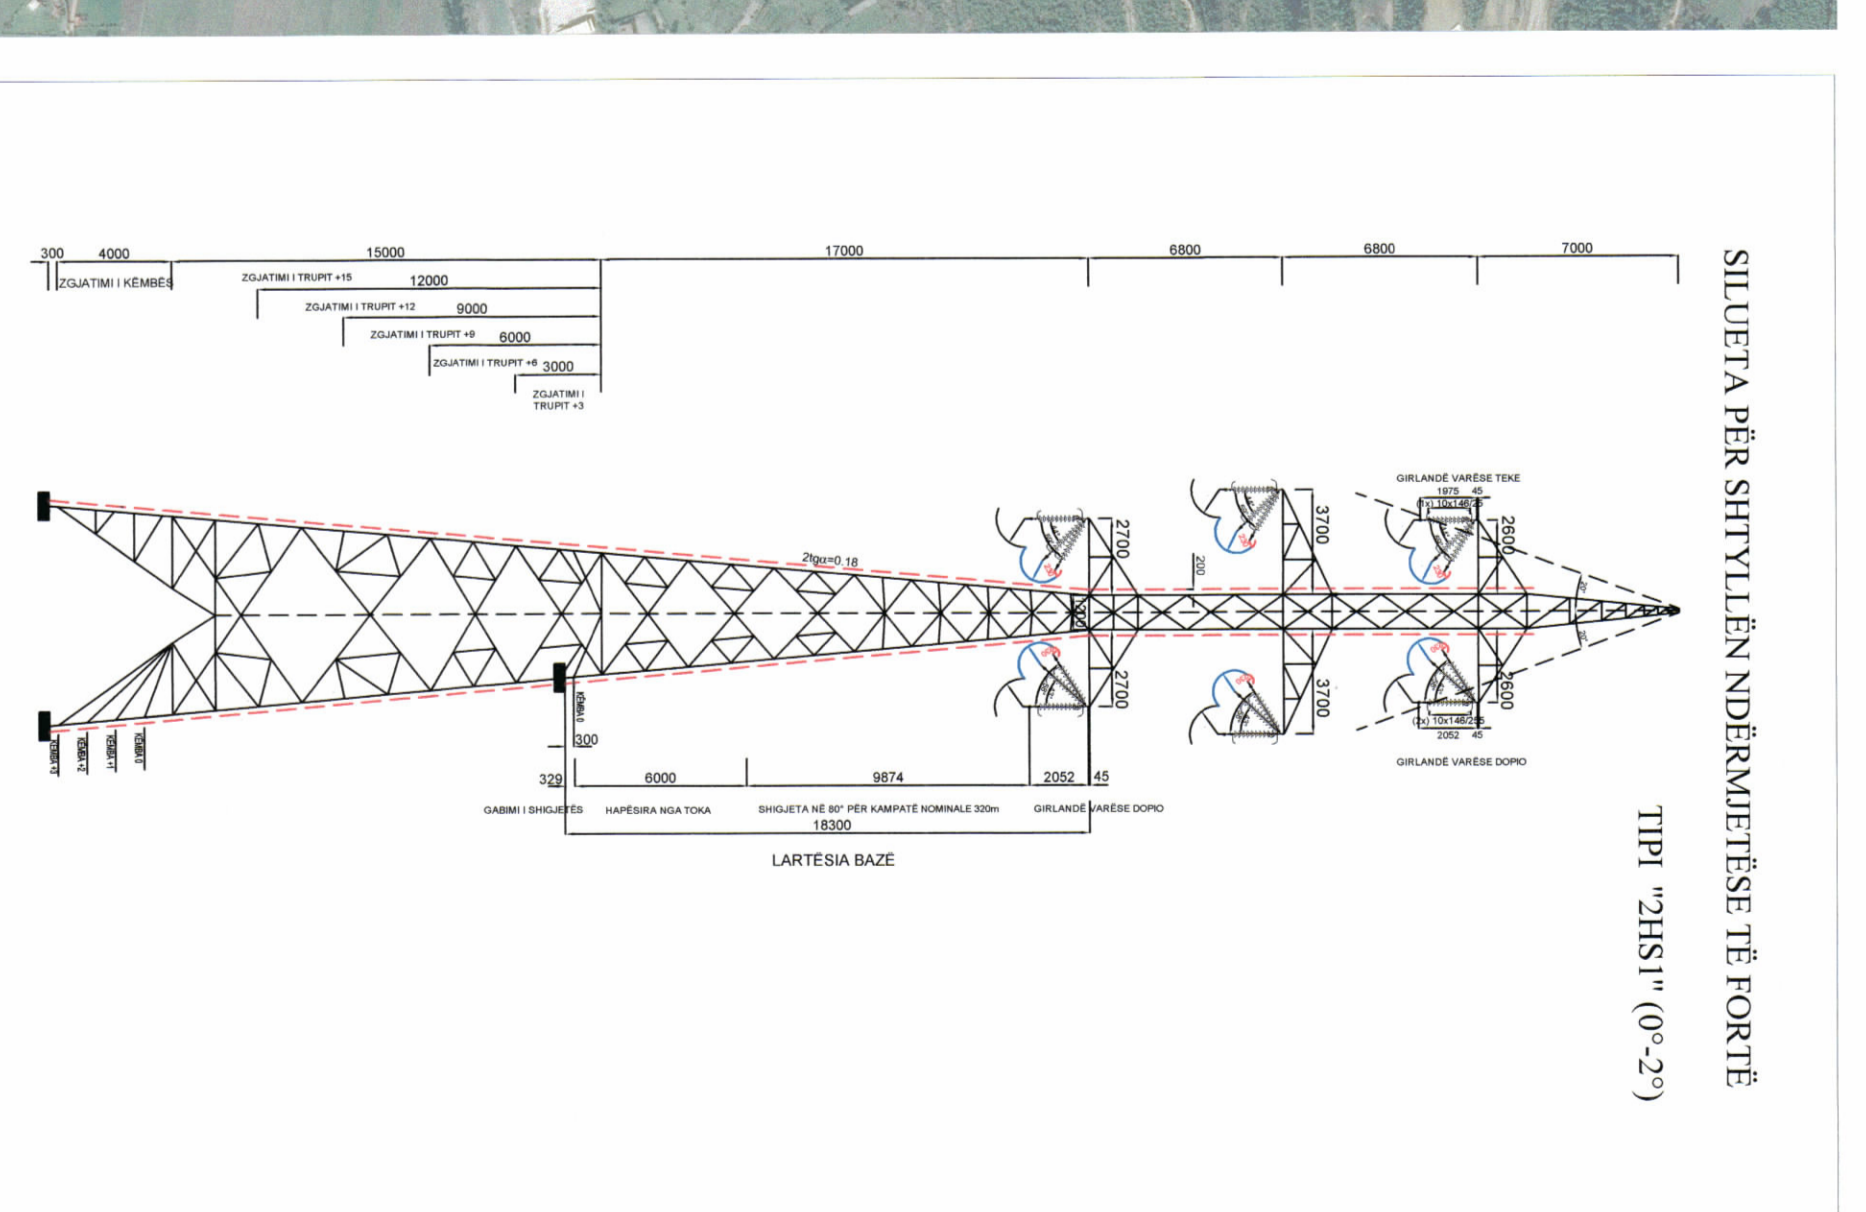

SILUEJA PËR SHITULLIN NËDËRMETËSE TË FORTË
TIPIN "2HS1" (0°-2°)

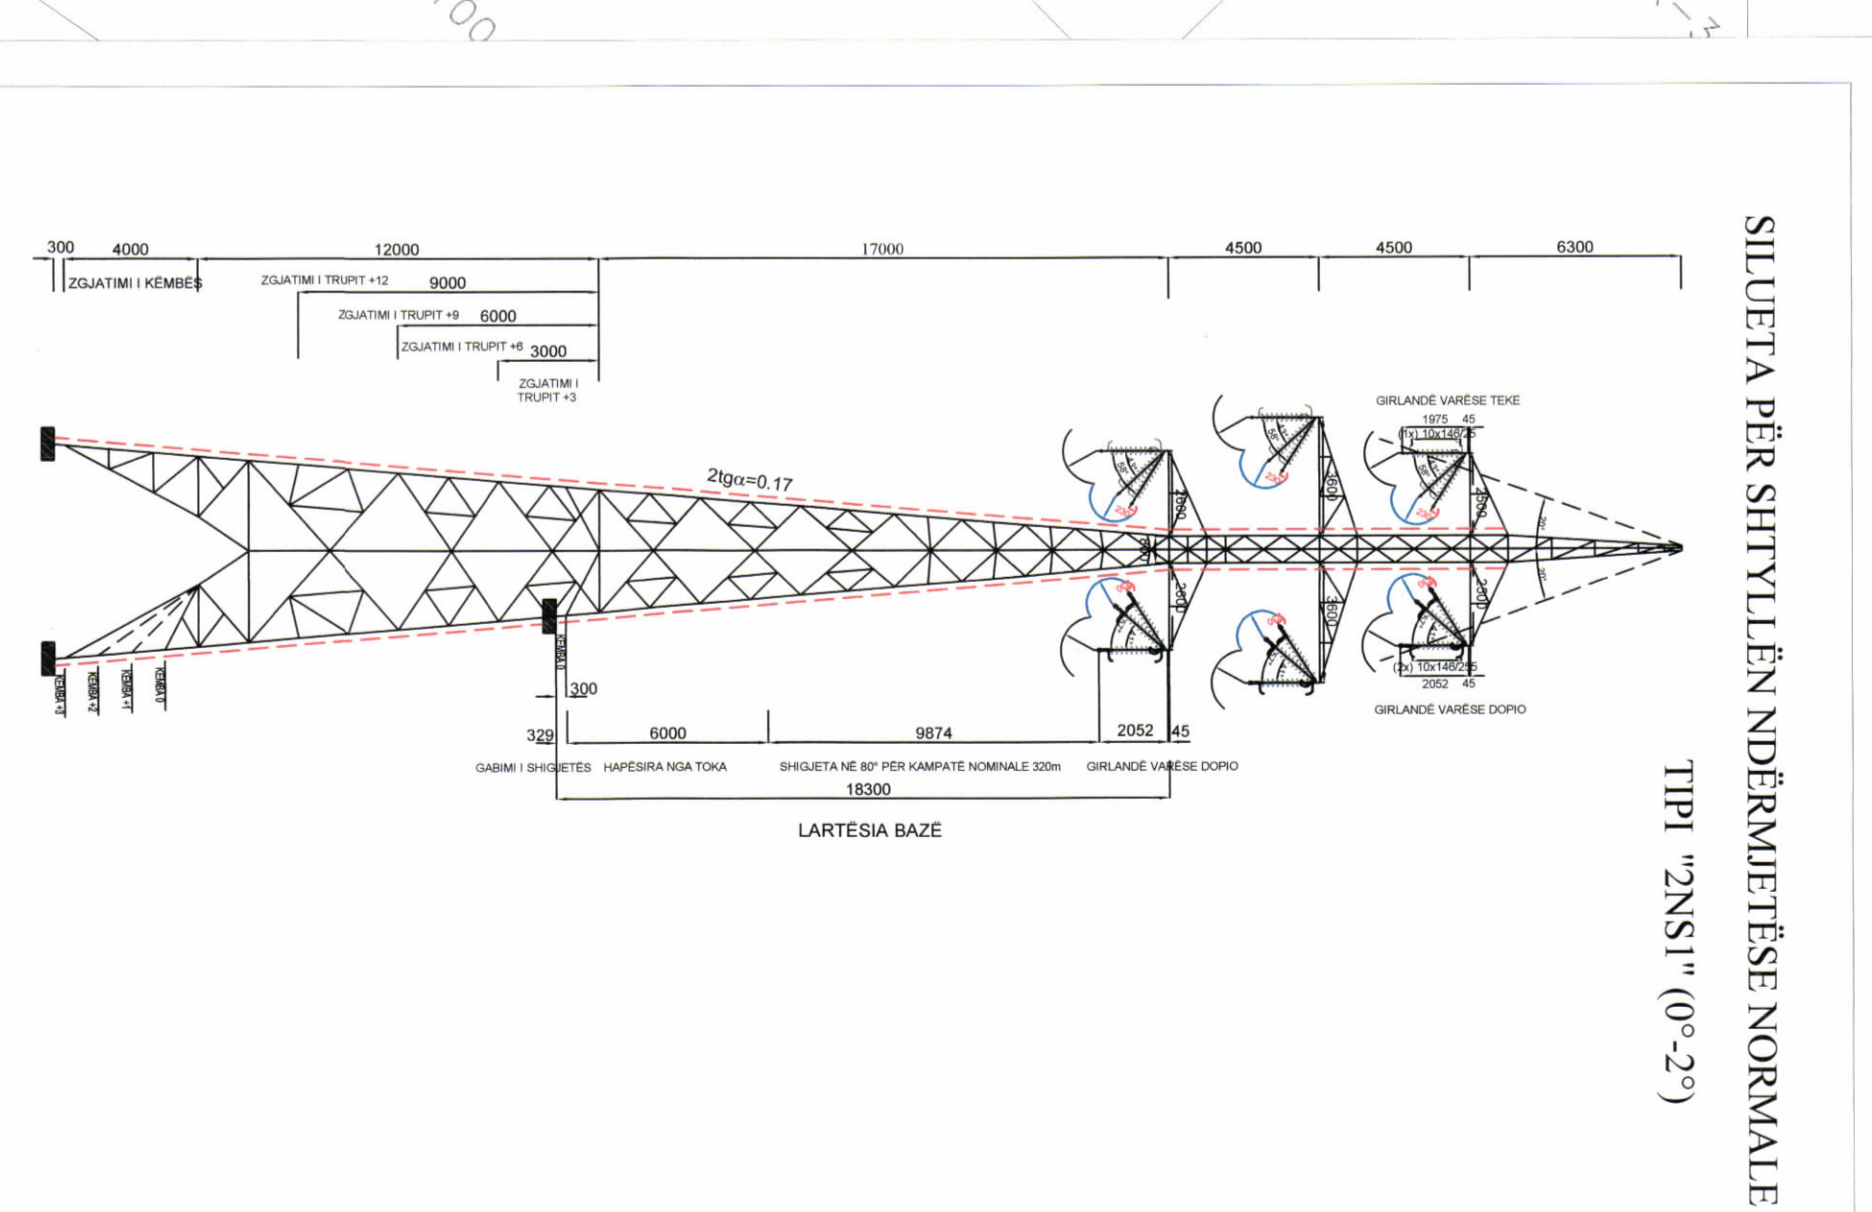

SILUEJA PËR SHITULLIN NËDËRMETËSE NËNORMALE
TIPIN "2NS1" (0°-2°)

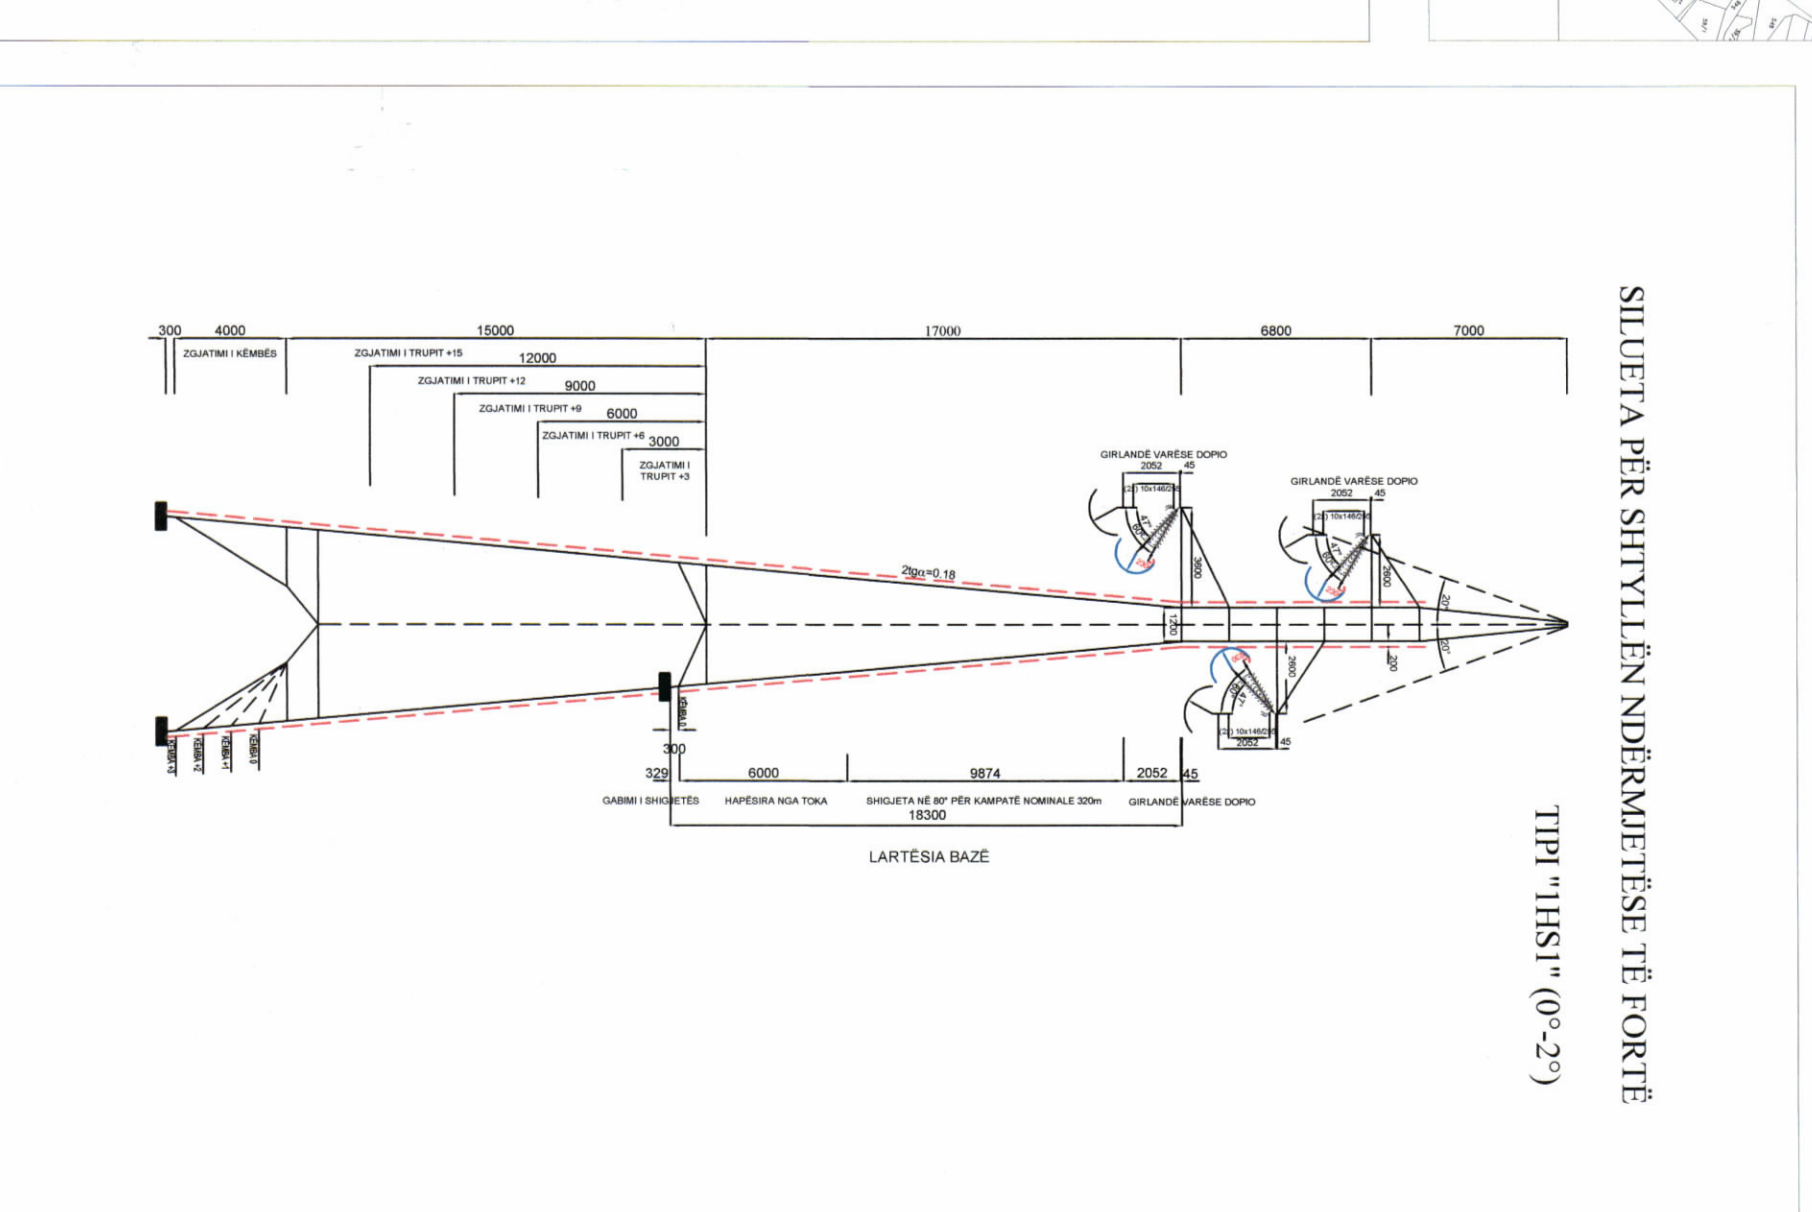

SILUEJA PËR SHITULLIN NËDËRMETËSE TË FORTË
TIPIN "1HS1" (0°-2°)

TREQUESIT E ZHVILLIMIT :




— Gjësia e Lignes Ajrore 110kV Unaza e Tiranes = 9 km

● Sipërfaqja e zërës nga shpyllat = 4042,5 m²

✚ Numri total i shpyllave për ndërtimin e "Lignes 110 KV Unaza Tiranes" = 34 cope shpylla

Nr	Zone	Nr Pasurte	X	Y	Statusi i pasurisë
1	2947	371/11	4570188,87	486351,53	Pronë private
2	3517	142	4570295,54	486493,06	Shiçet
3	3517	56	4570530,43	486735,41	Pa informacion
4	3517	58,3	4570646,83	486855,1	Pa informacion
5	3517	110/18	4570911,25	486798,1	Shiçet
6	3517	110/18	4571106,79	486755,81	Shiçet
7	3517	110/18	4571273,45	486718,83	Shiçet
8	2704	381/154	4571712,03	486842,86	Pronë private
9	2704	381/173	4571805,58	486868,76	Pronë private
10	2704	509/7	4571857,23	486938,22	Pronë private
11	2704	508/2	4571962,82	487079,06	Pronë private
12	2704	381/87	4572149,74	487327,95	Shiçet

Nr	Zone	Nr Pasurte	X	Y	Statusi i pasurisë
1	2947	371/11	4570197,57	486327,13	Pronë private
2	3517	141	4570427,44	486398,43	Shiçet
3	3517	111/1	4570713,58	486487,22	Shiçet
4	3517	110/18	4570917,46	486381,86	Shiçet
5	3517	110/18	4571030,85	486323,5	Shiçet
6	3517	110/18	4571379,54	485938,34	Shiçet
7	2954	283/1	4571634,41	485673,34	Shiçet
8	2954	283/1	4572009,74	485241,88	Shiçet
9	2954	283/1	4572254,74	484970,96	Shiçet
10	2954	283/1	4572605,39	484582,75	Shiçet
11	2954	287	4572878,91	484280,53	Shiçet
12	2954	283/21	4573078,6	484072,13	Shiçet
13	2954	283/21	4573231,88	483912,32	Shiçet
14	2954	283/21	4573393,97	483742,39	Shiçet
15	2954	283/21	4573590,67	483537,04	Shiçet
16	3321	75	4573915,86	483197,24	Pa informacion
17	3321	75	4574204,43	482894,82	Pa informacion
18	3321	75	4574345,1	482771,12	Pa informacion
19	3321	75	4574483,67	482648,5	Pa informacion
20	3321	75	4574603,53	482543,1	Pa informacion
21	3292	51/1/4	4574776,64	482464,05	Shiçet
22	3292	51/1/4	4574915,89	482362,44	Shiçet

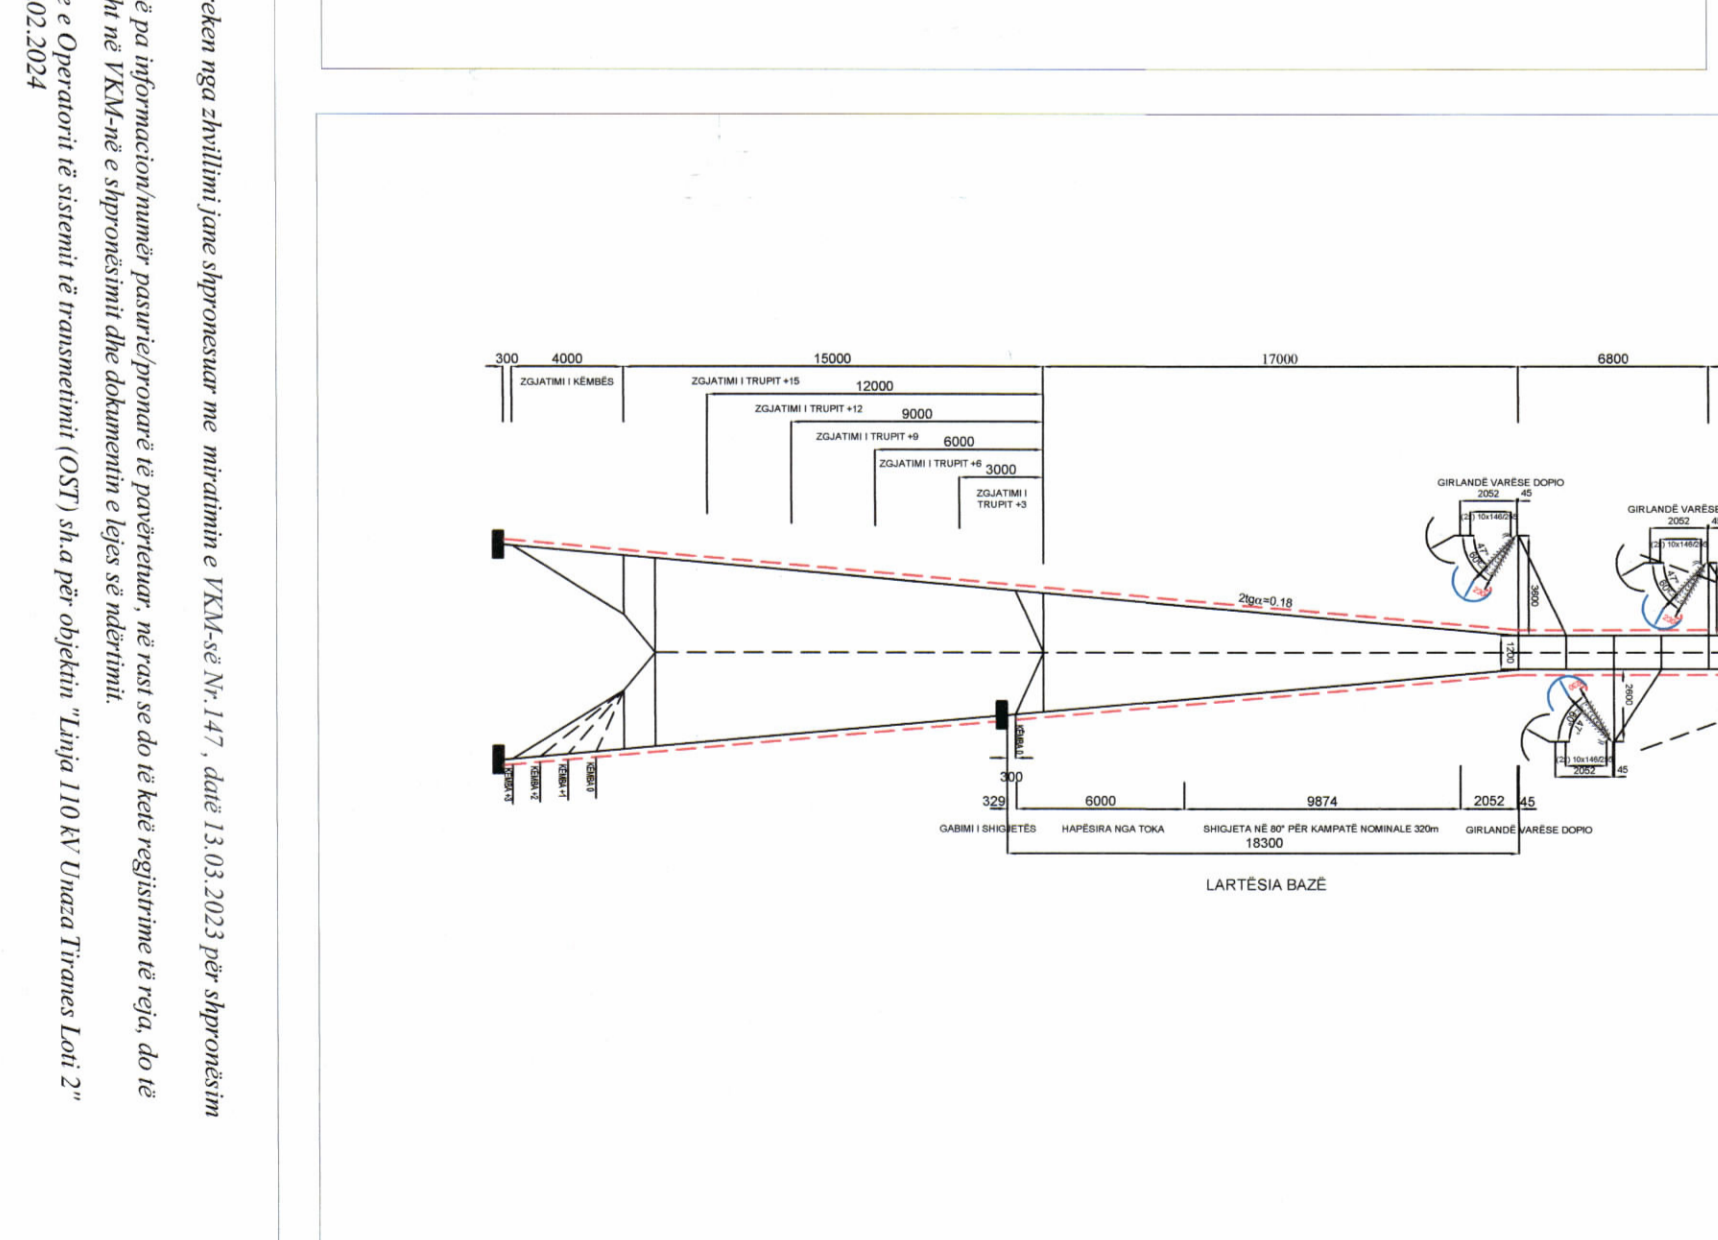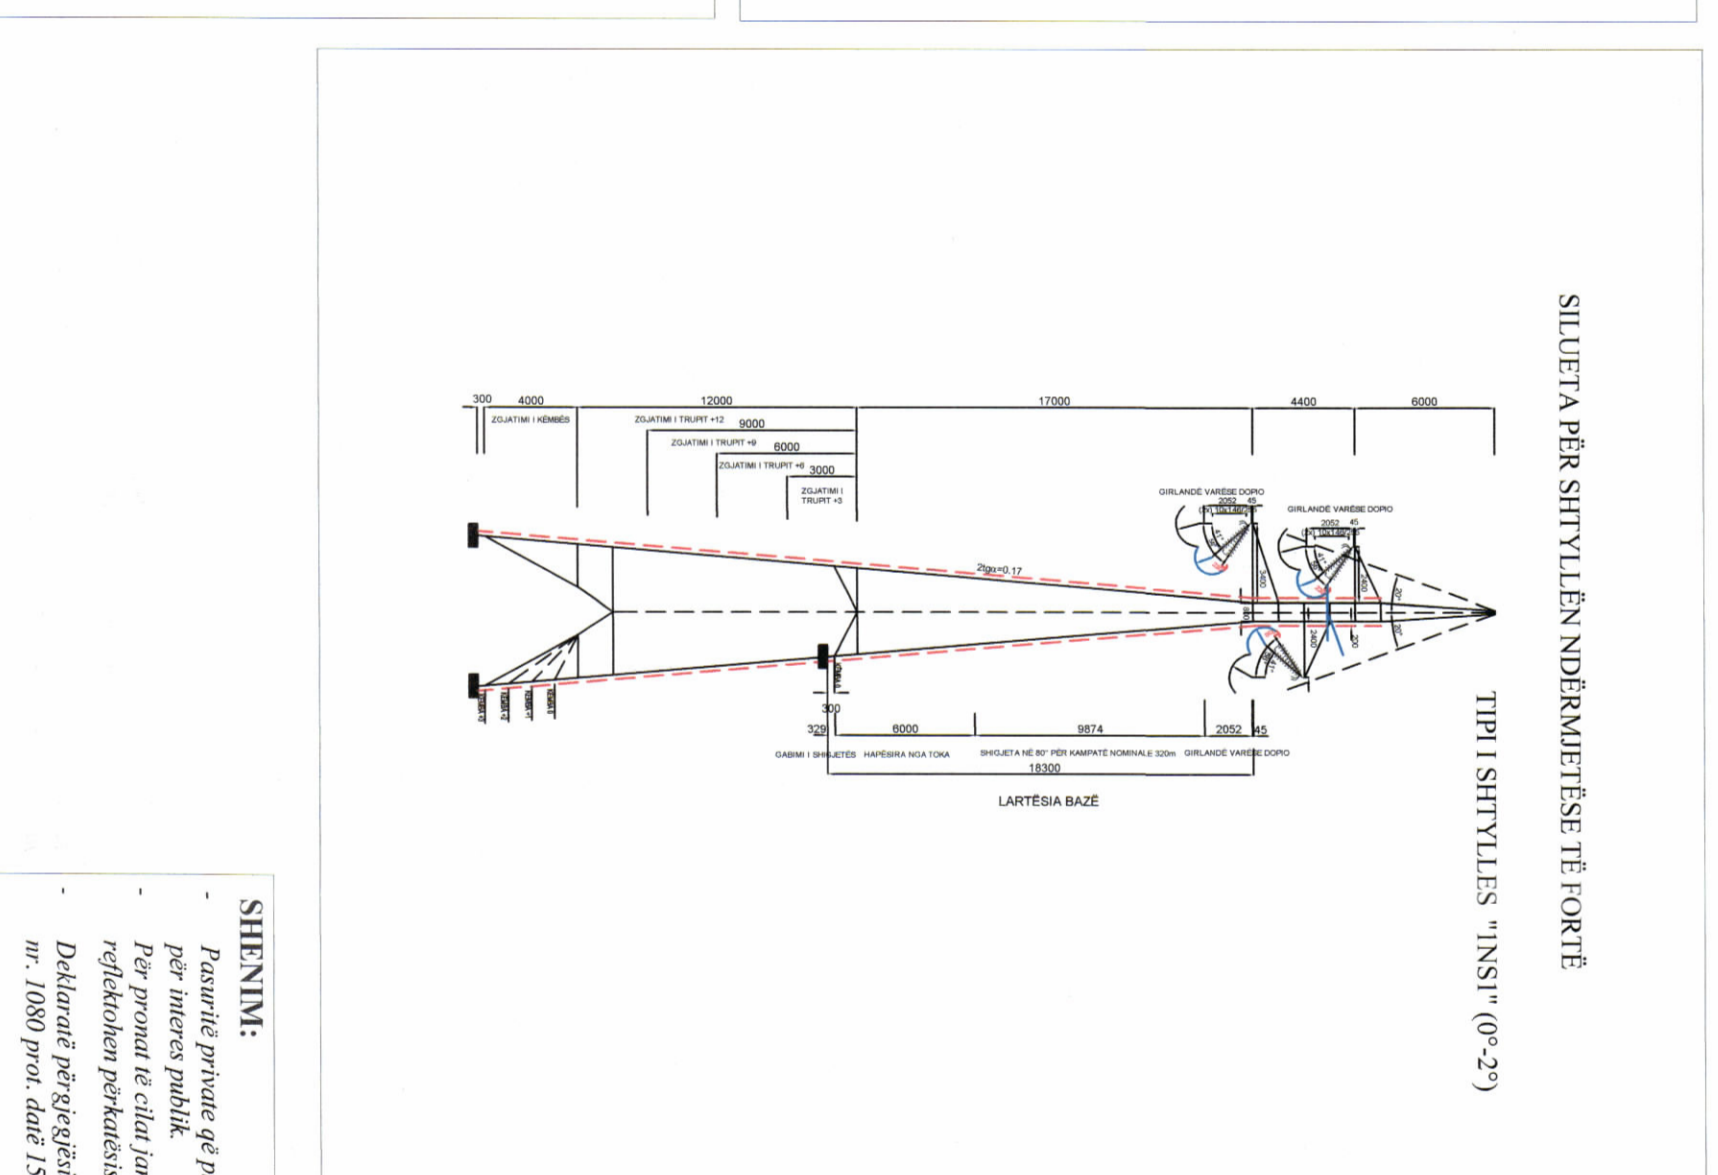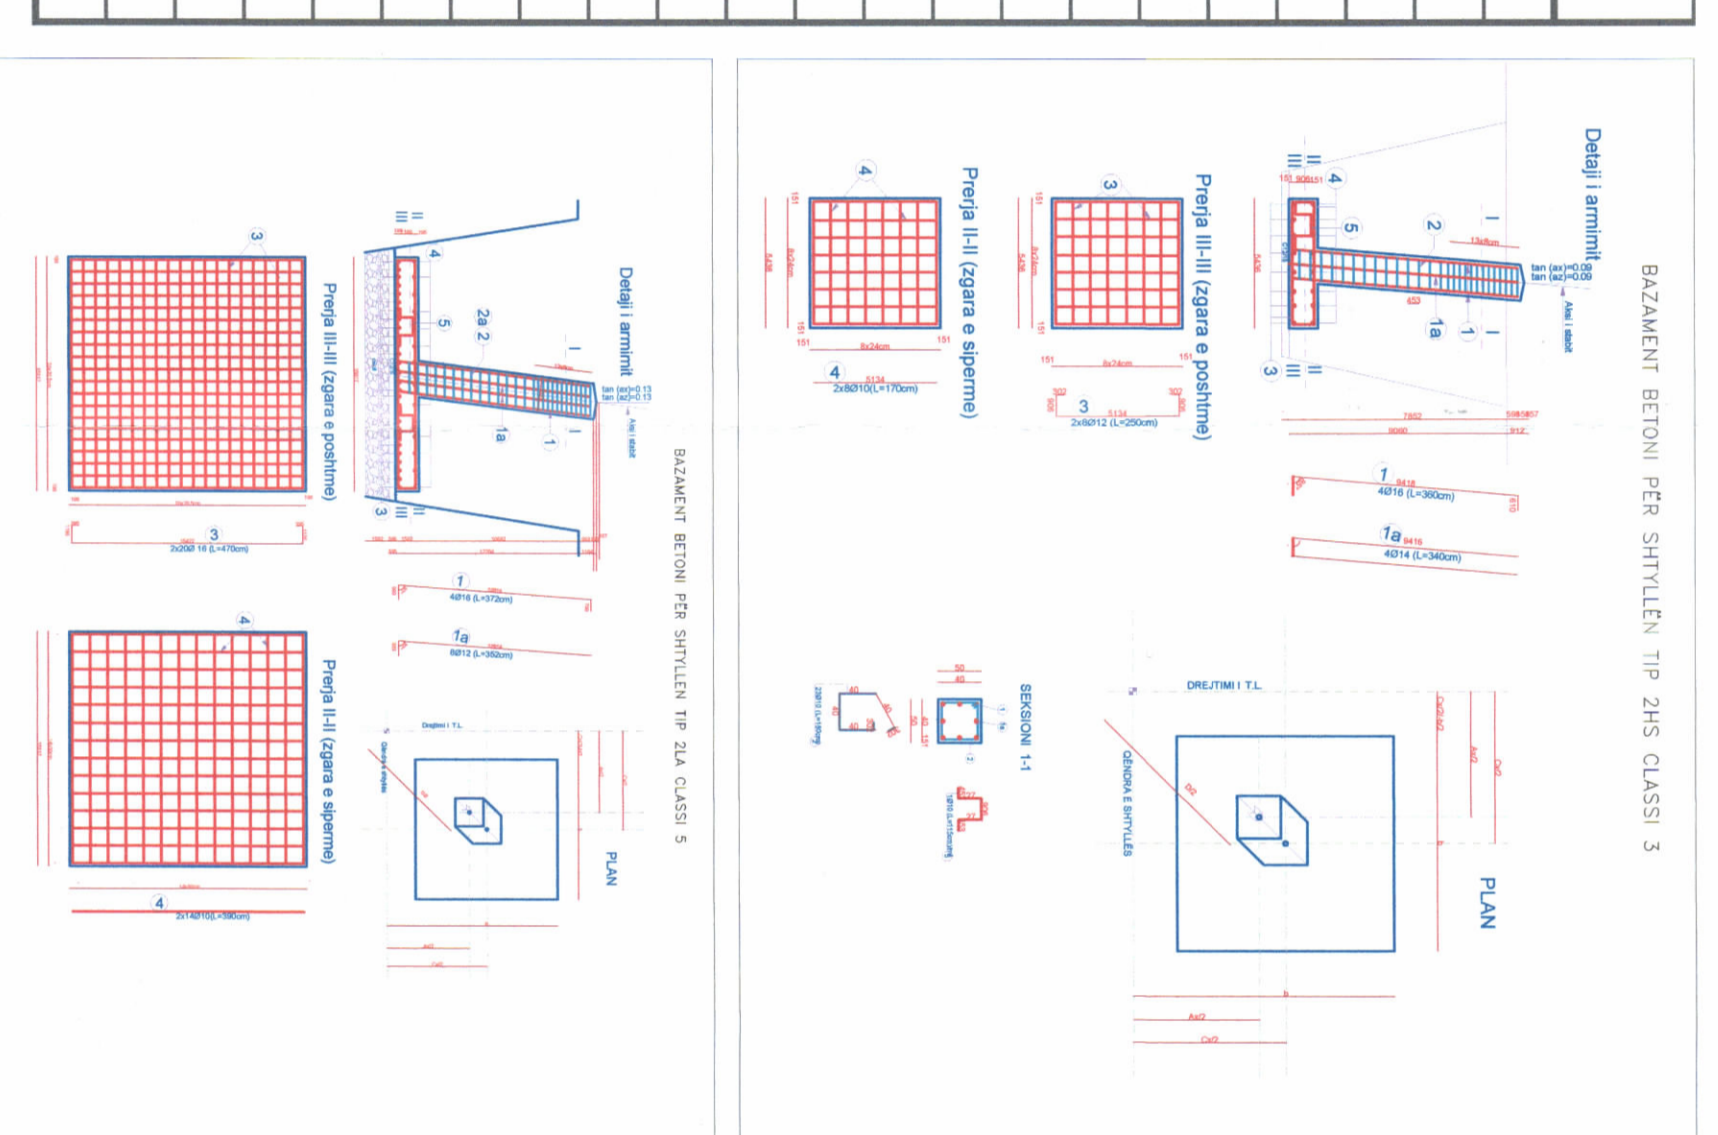

Ministru me Vendim të KKT Nr.16, Datë 17/03/2021

Ministër i Infrastrukturës dhe Energjisë
Zef Belinda Barllaku

LEJE NDËRTIMI INFRASTRUKTURE PËR OBJEKTIN: "UNAZA E TIRANËS 110 KV ", ME VENDNDODHJE NË BASHKINË TIRANË, ME ZHVILLUES OPERATORIN E SISTEMIT TË TRANSMETIMIT (OST) SH.A

EMERTIMI / FLETES	Plani i vendosjes së strukturës së Unaza e Tiranes 110 KV.
POROSITËS:	
PROJEKTUES:	
ZHVILLUES:	
FAZA E PROJEKTT:	PROJEKT ZBATIMI
SHKALLA	1:10000
NR I FLETES	A-01
NR I KOPJEVE	01 / 06