



LEJE NDËRTIMI PËR OBJEKTIN: “SHTESË KATI PËR GODINËN E PROKURORISË DIBËR”, ME VENDNDODHJE NË BASHKINË DIBËR, ME SUBJEKT ZHVILLUES PROKURORINË E PËRGJITHSHME.



PAMJE TREDIMENSIONALE PER SHITESEN E KATIT

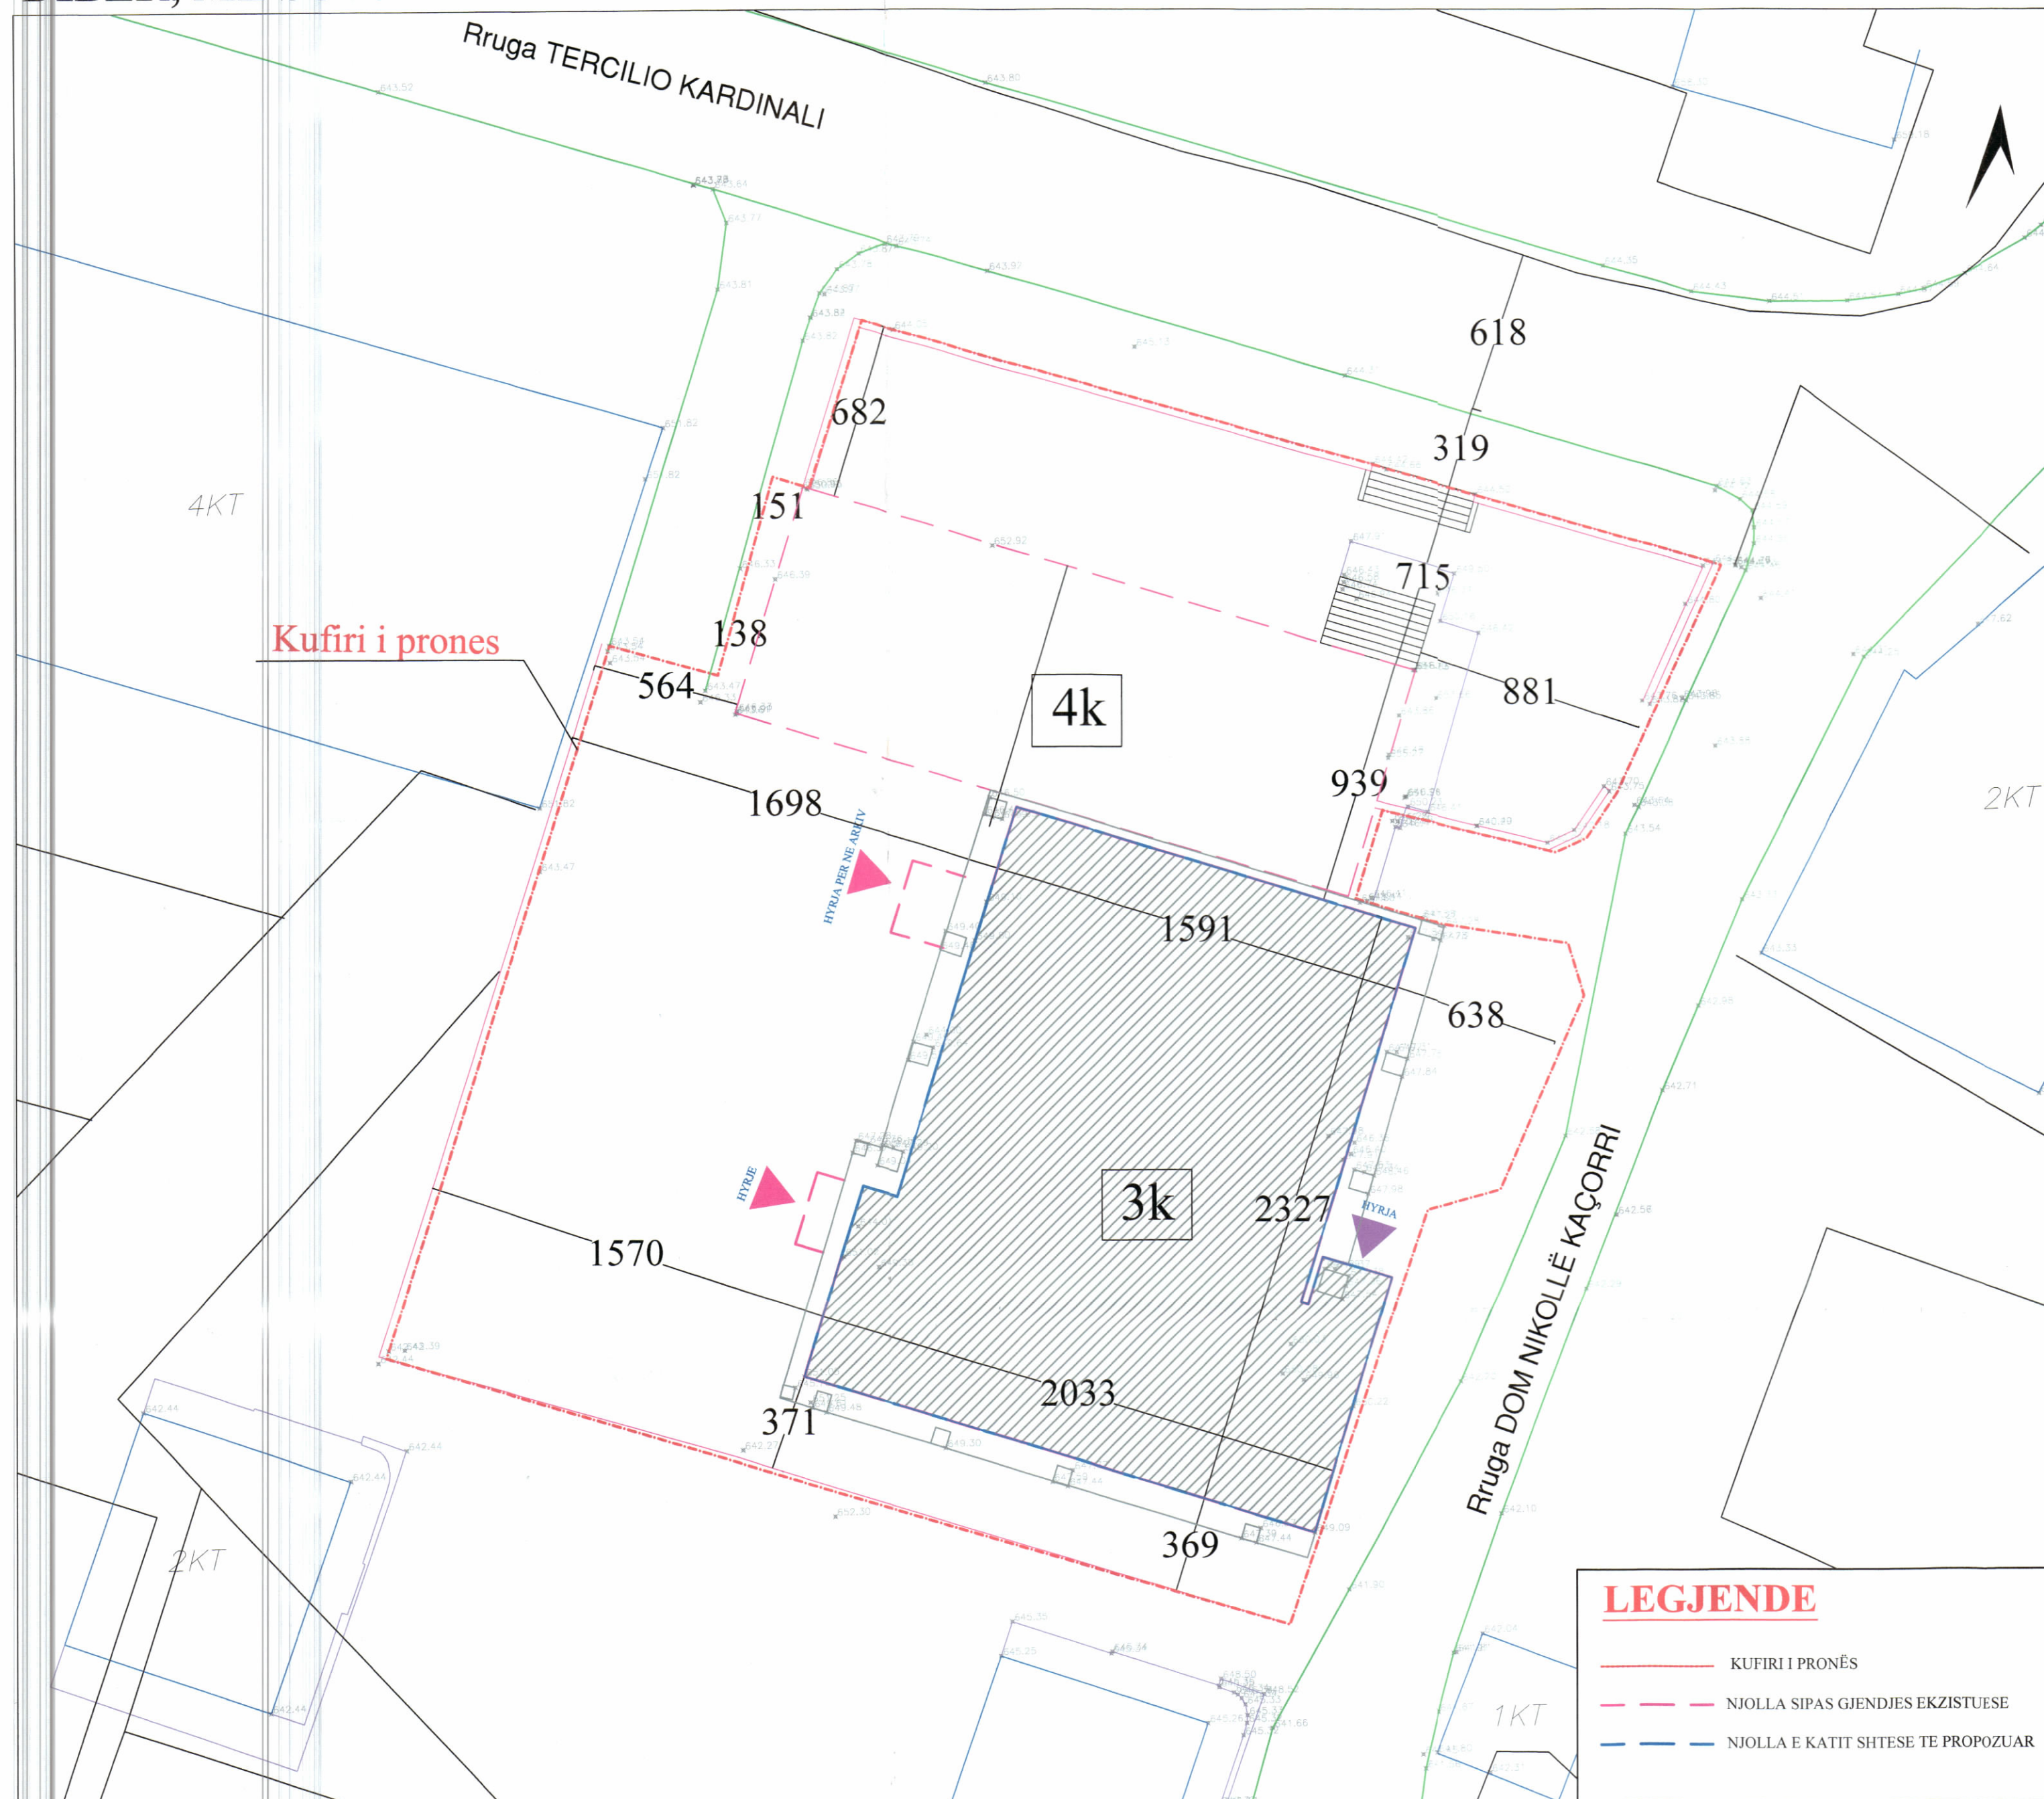

PLANI I VENDOSJES SË STRUKTURËS SHK. 1:200

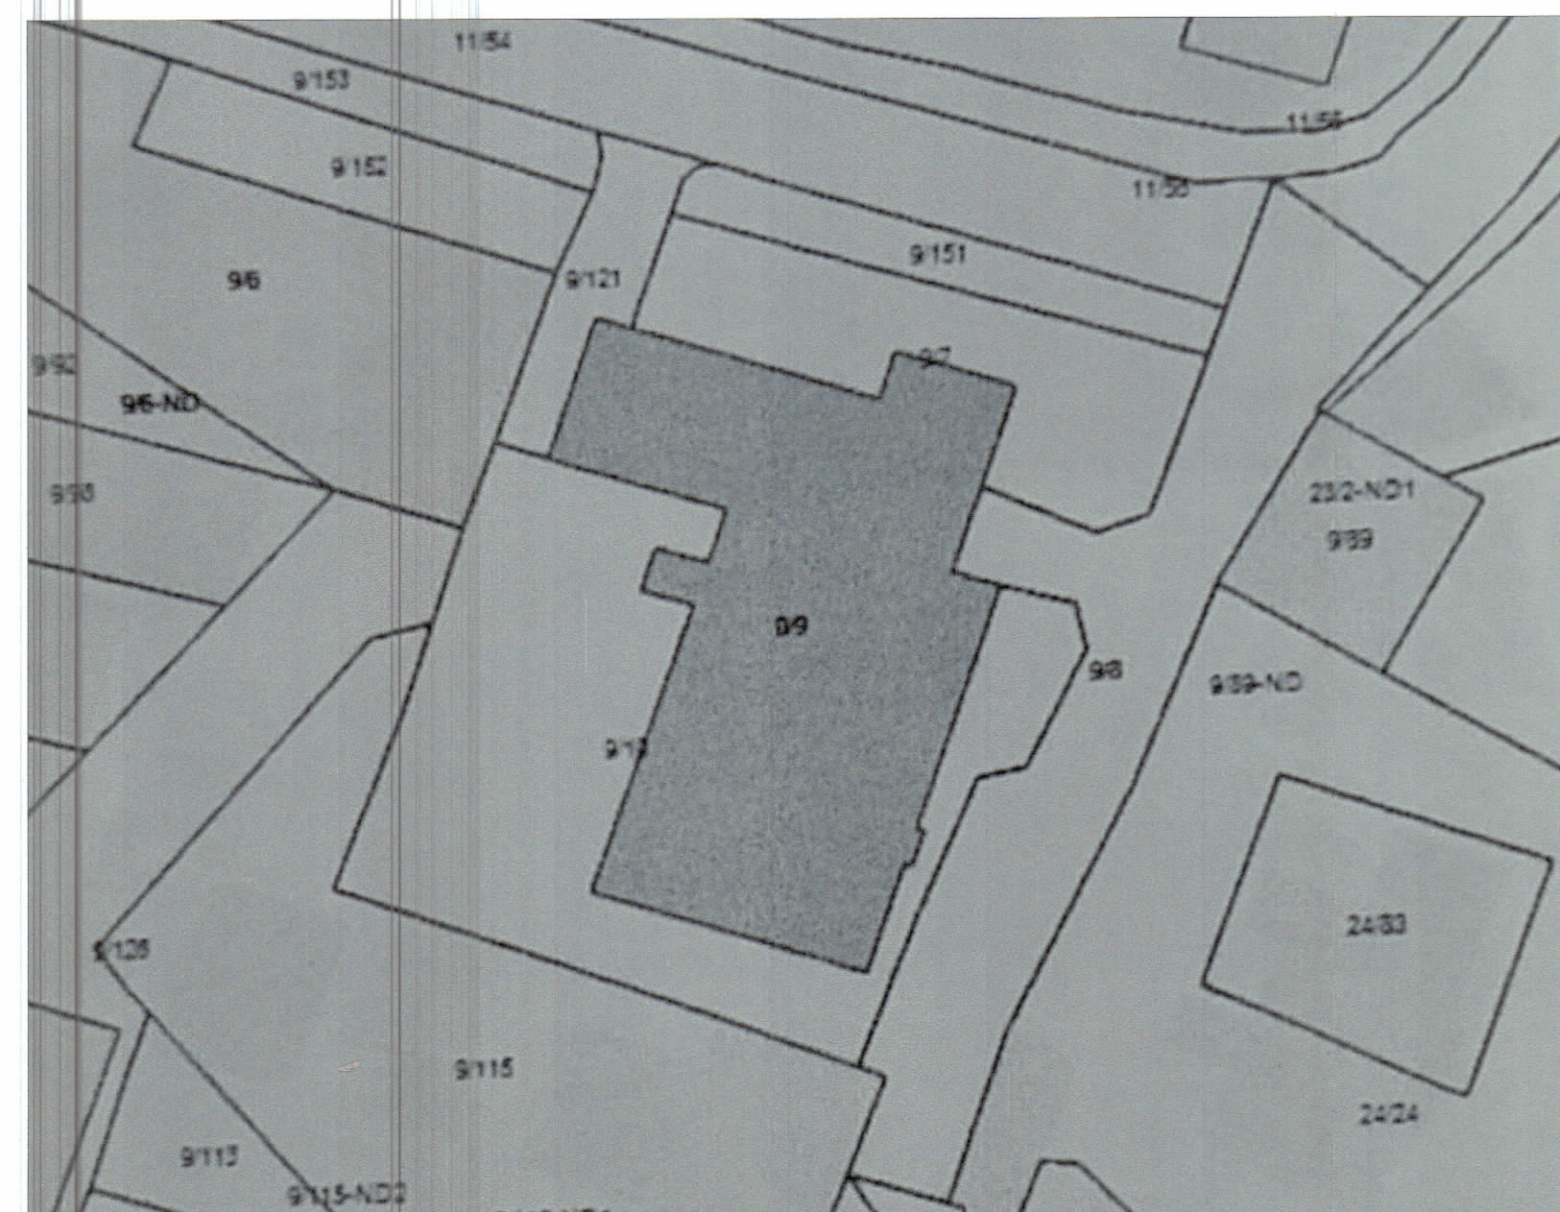

POZICIONI KADASTRAL SHK. 1:500



HARTA TOPOGRAFIKE SHK. 1:500

TREGUESIT E ZHVILLIMIT:

Sipërfaqe e përgjithshme e truallit:	1720 m ²
Sipërfaqe e truallit që përdoret për zhvillim:	460 m ²
Sipërfaqe e truallit e zënë nga struktura (gjurma):	440 m ²
Sipërfaqe e totale e ndërtimit:	1257 m ²
Sipërfaqe e përgjithshme e ndërtimit ekzistues:	846 m ²
Sipërfaqe e re që shtohet:	411 m ²
Koeficienti i shfrytëzimit të truallit për ndërtim:	26%
Intensiteti i ndërtimit:	0.4%
Lartësia maksimale e strukturës nga niveli i kuotës së sistemimit:	10.85 m
Numri i kateve mbi tokë:	3
Numri i kateve nën tokë:	1

TREGUES TEKNIK:

Nr. pasurie dhe Zona Kadastrale: 9/9-N1, 9/9-N2, 9/9-N3, 9/9-N4, 9/9-G në zonën Kadastrale 2932

Kufizimet:

Veri: 9/151

Jug: 9/115

Lindje: 9/3

Perëndim: 9/8

Distancat nga kufiri i pronës: V: 6.9m L: 11.3m

J: 5.5m P: 13.5m

Distancat nga aksi i rrugës: V: 7.1m L: 11.10m

REPUBLIKA E SHQIPËRISË
KËSHILLI KOMBËTAR I TERRITORIT

MIRATOHET
KRYETARI I K.K.T



Z. EDI RAMA

Z. ULSI MANJA
MINISTËR I DREJTËSISË



MIRATUAR ME VENDIM TË KKT NR.06, DATË 26/12/2023

LEJE NDËRTIMI PËR OBJEKTIN: “SHTESË KATI PËR GODINËN E PROKURORISË DIBËR”, ME VENDNDODHJE NË BASHKINË DIBËR, ME SUBJEKT ZHVILLUES PROKURORINË E PËRGJITHSHME.

EMËRTIMI I FLETËS:	PLANI I VENDOSJES SË STRUKTURËS
ZHVILLUES:	PROKURORIA E PËRGJITHSHME
PROJEKTUES:	INSTITUTI I NDËRTIMIT
POROSITËS:	PROKURORIA E PËRGJITHSHME
FAZA E PROJEKTIT:	PROJEKT TEKNIK PROJEKT ZBATIMI
SHKALLA 1: 200	NR. I FLETES A-01 NR. I KOPJEVE 06/06