


LEJE NËDËRTIMI PËR OBJEKTIN: "NËDËRTIMIN E IMPIANTIT GJENERUES TË ENERGJISË ELEKTRIKE FOTOVOLTAIKE, ME KAPACITET TË INSTALUAR 2MW DHE VEPRAVE NDIHMËSE", ME VENDNDODHJE NË TOPOJË, BASHKIA FIER, ME SUBJEKT ZHVILLUES SHOQËRINË "SOLAR HORIZON" sh.p.k.



REPUBLIKA E SHQIPËRISË  
KËSHILLI KOMBËTAR I TERRITORIT


MIRATOHET

KRYETARI I K.K.T

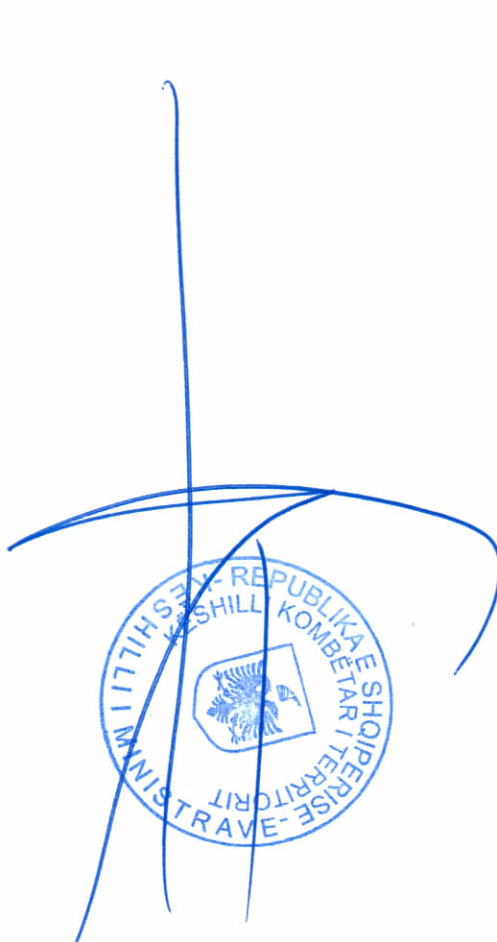


Z. EDI RAMA


PAMJE 3D KABINA ELEKTRIKE

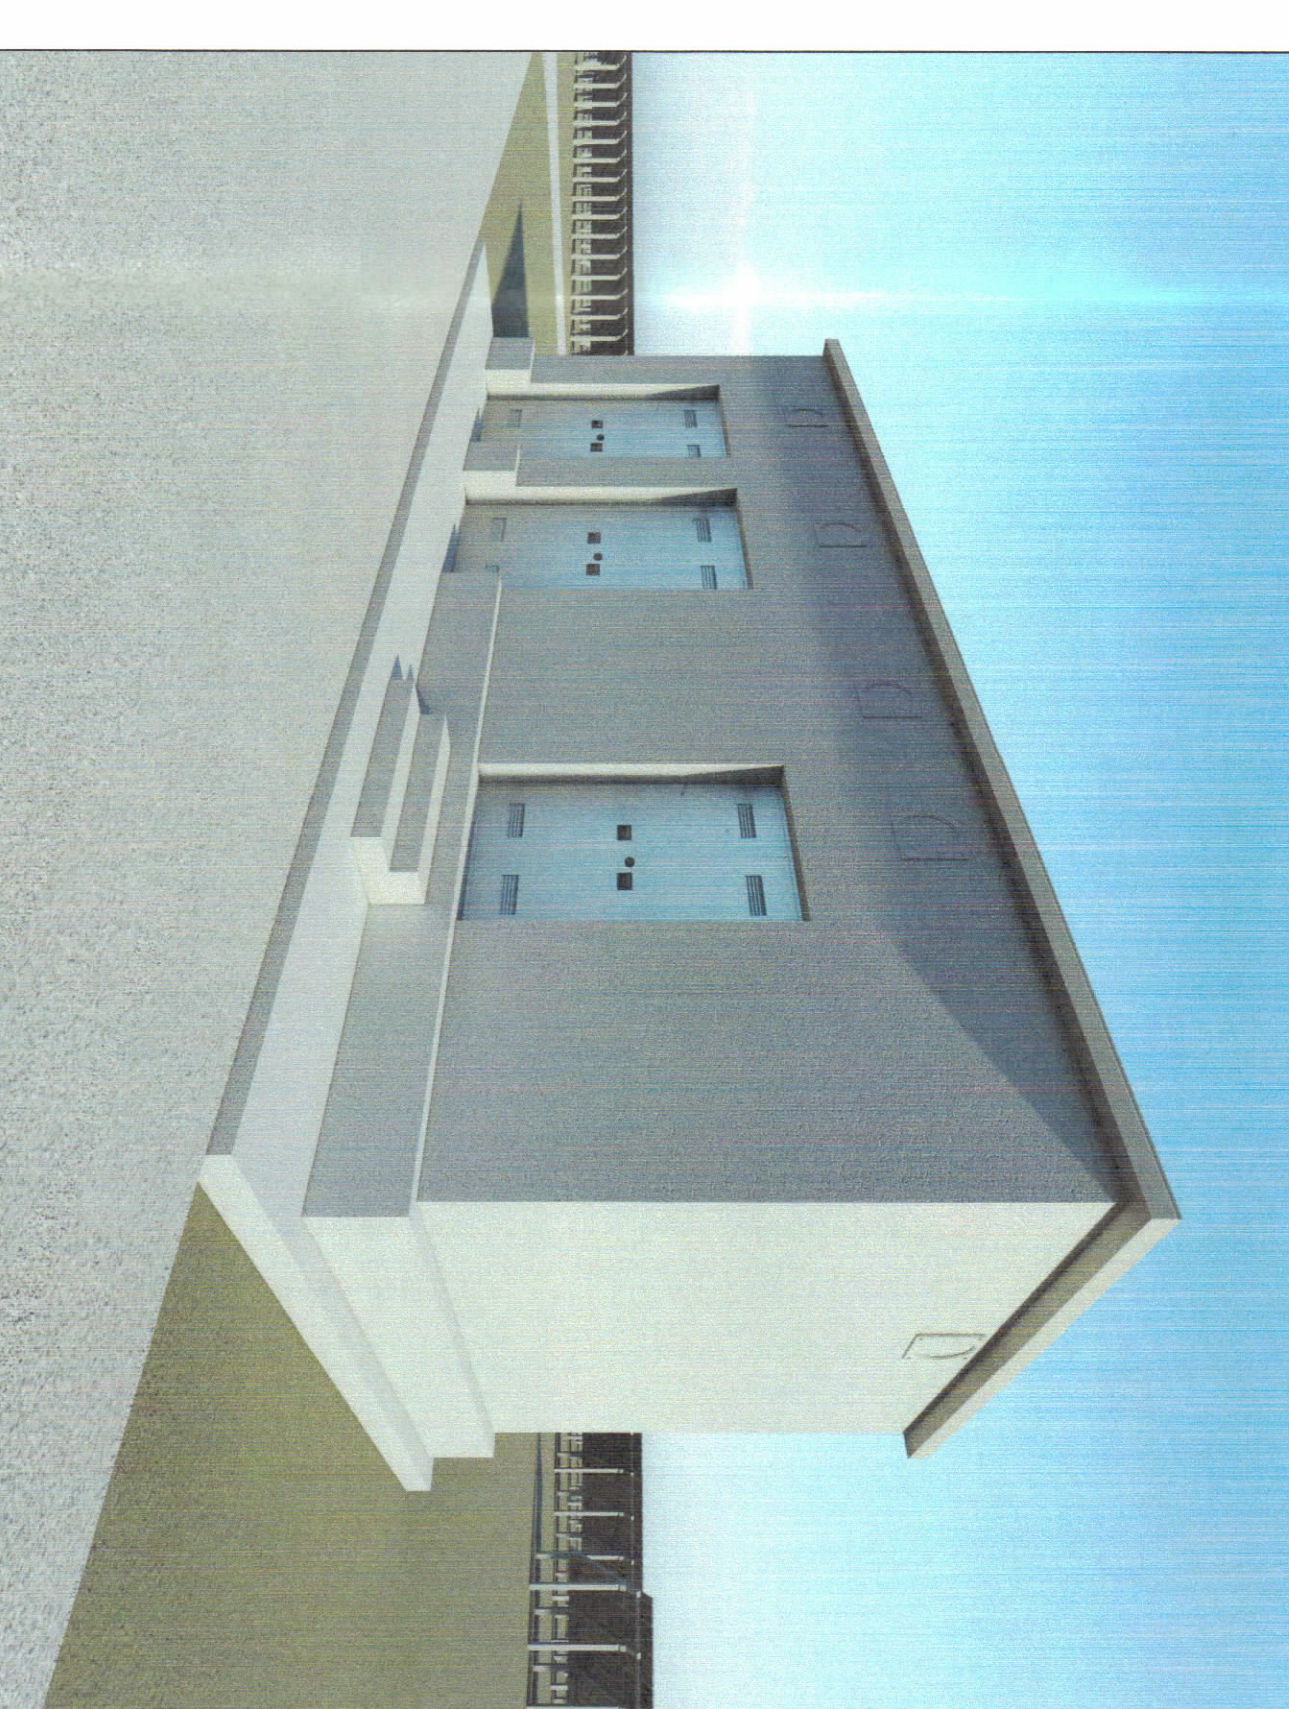




PAMJE 3D FUSHES ME PANELE FV

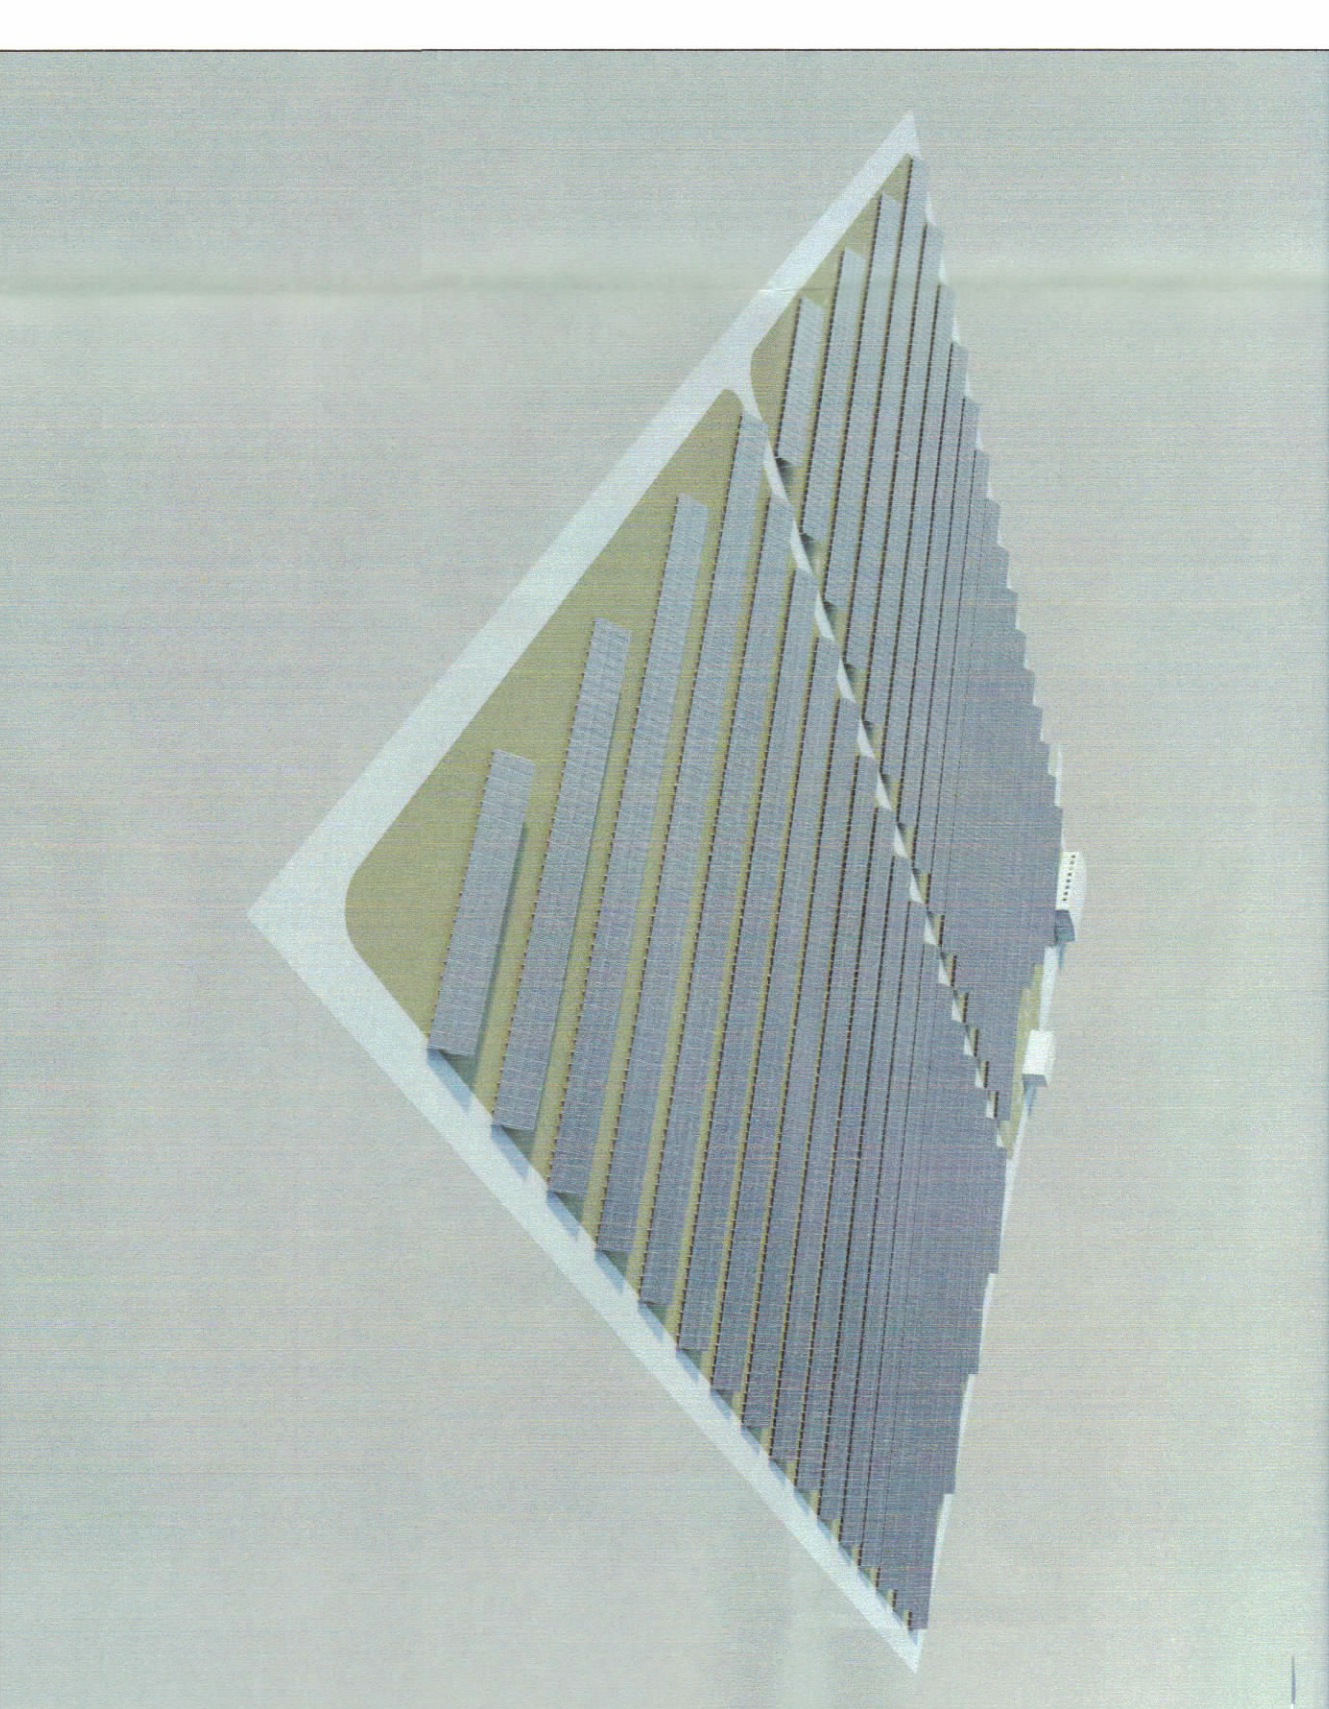

PAMJE 3D KABINA KONTROLLIT

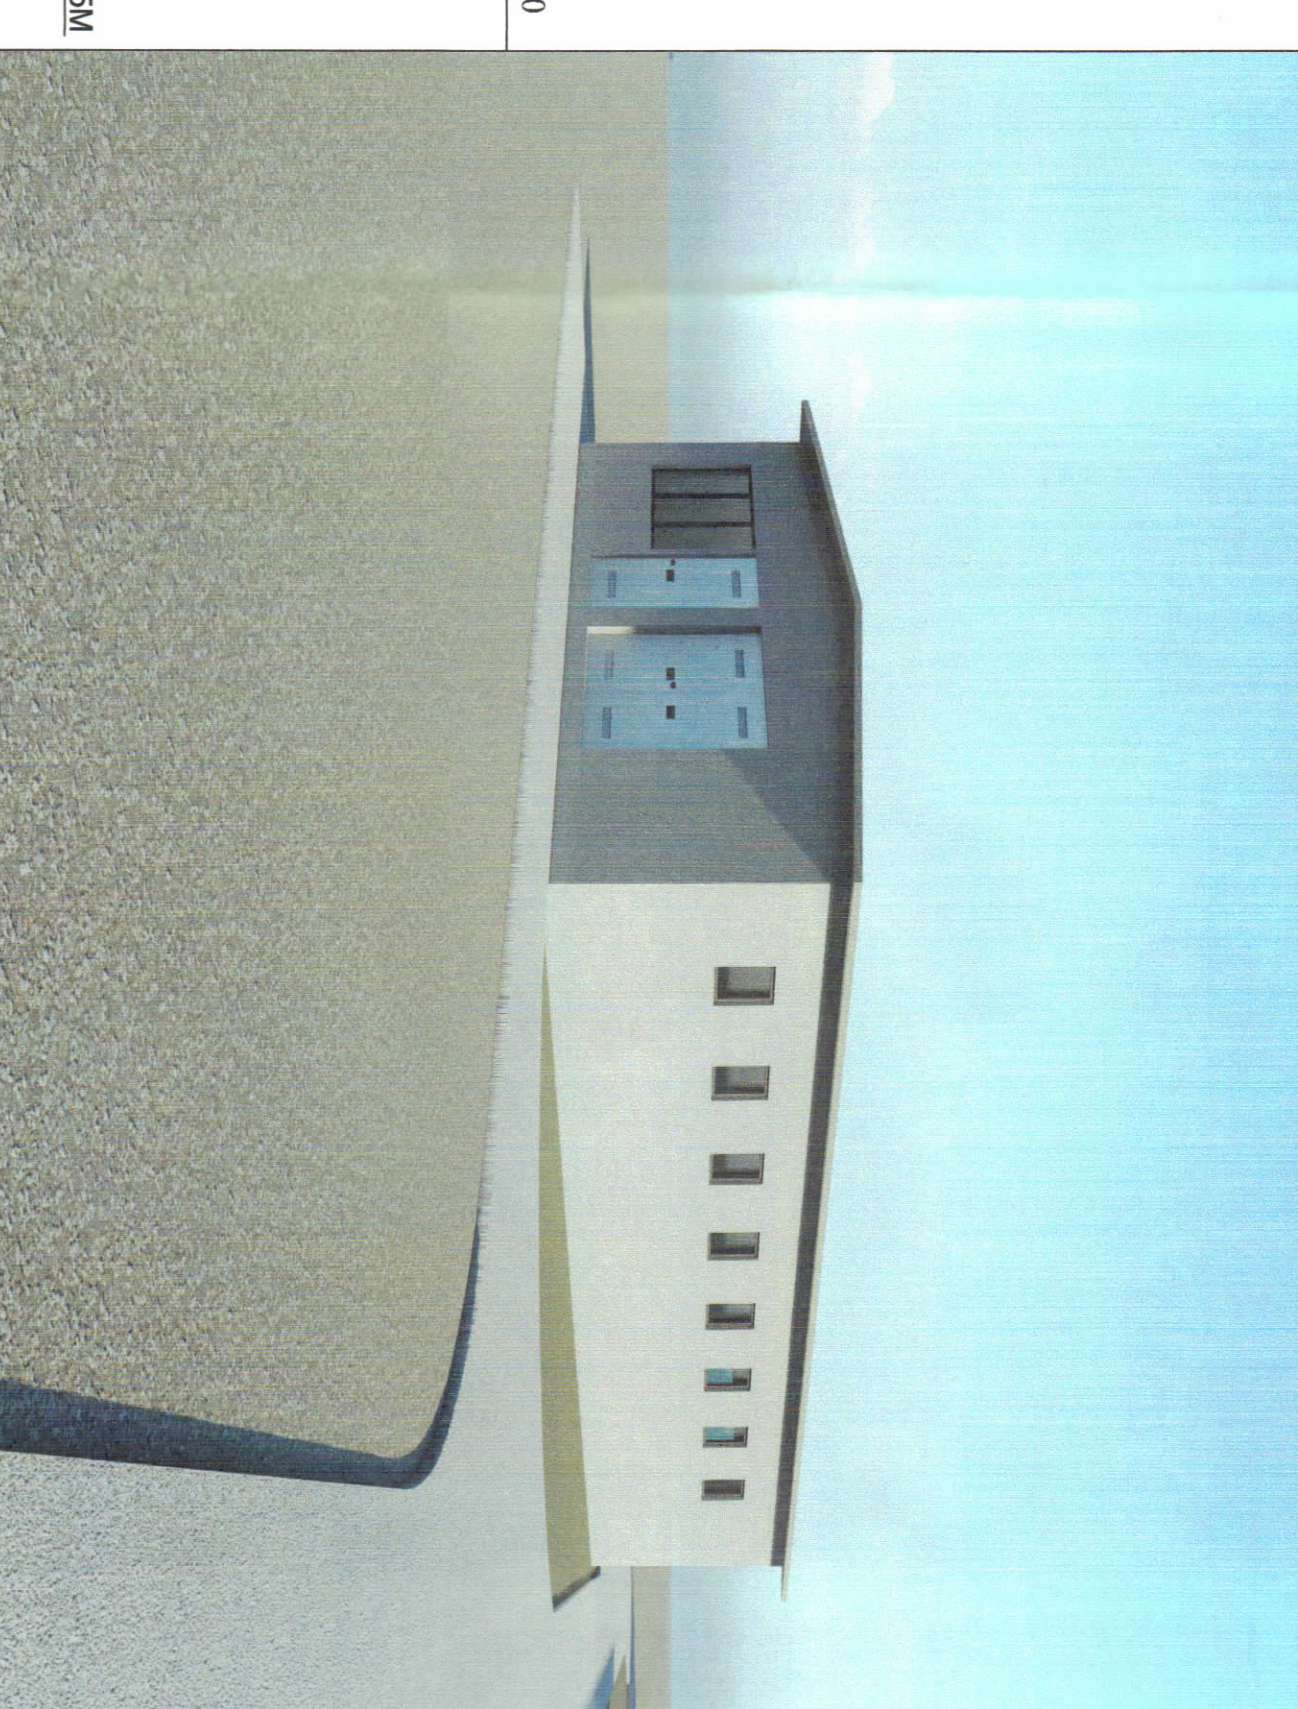

PAMJE TRE DIMENSIONALE

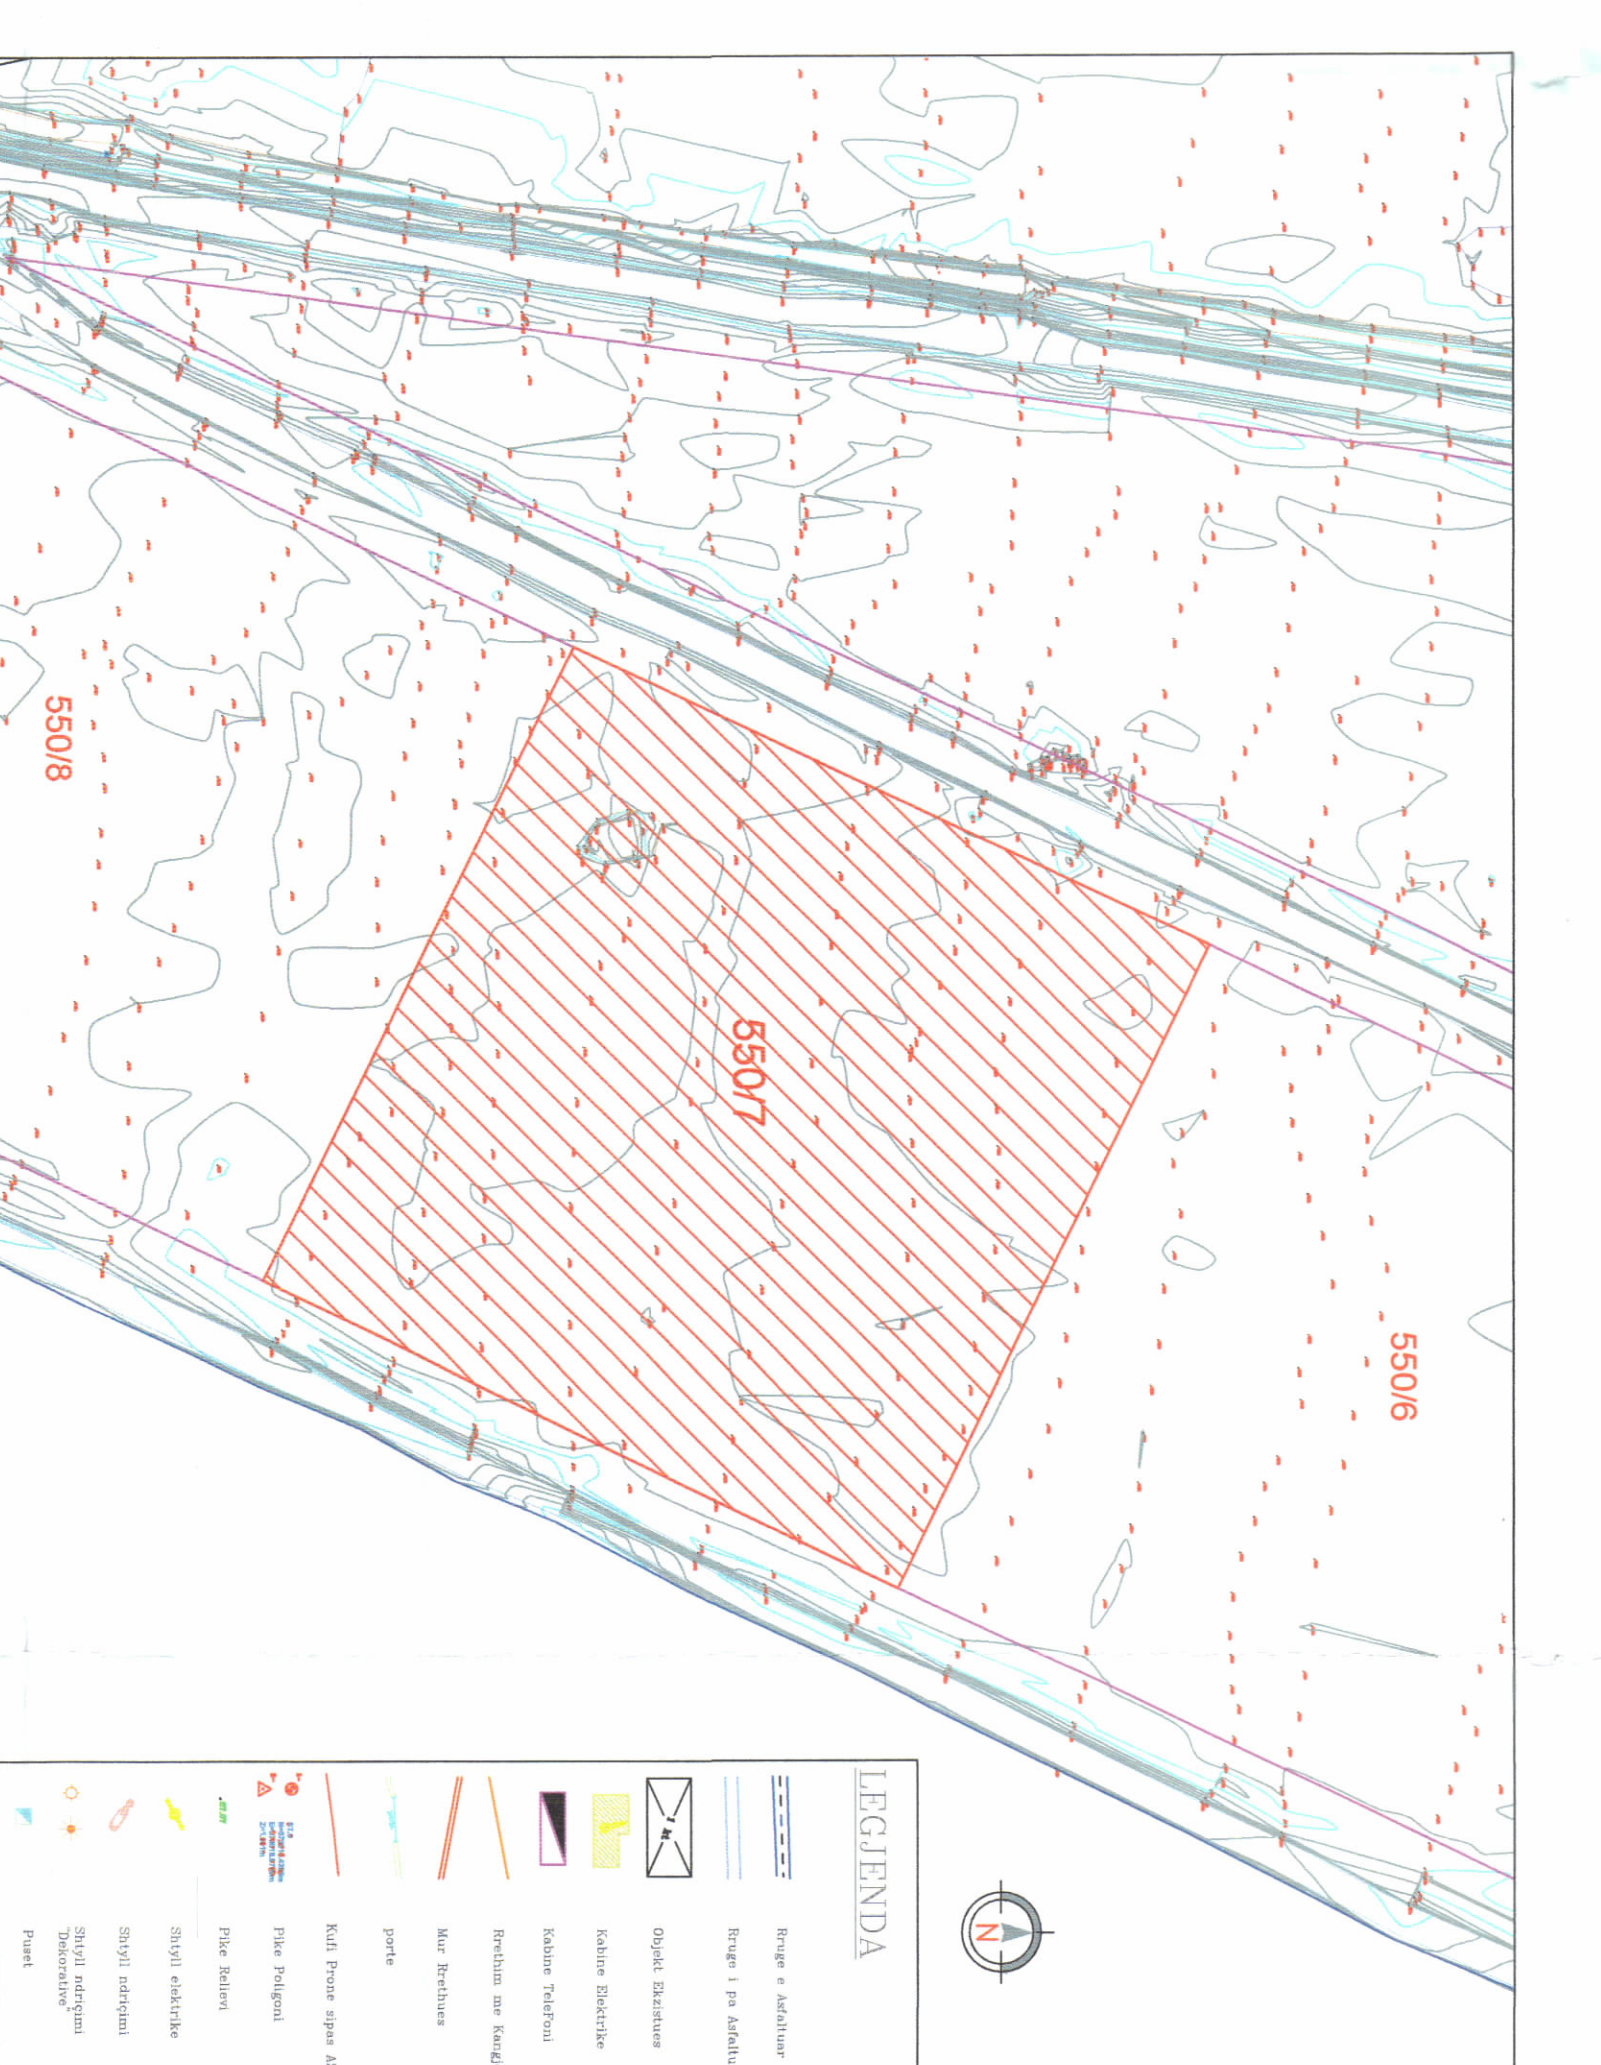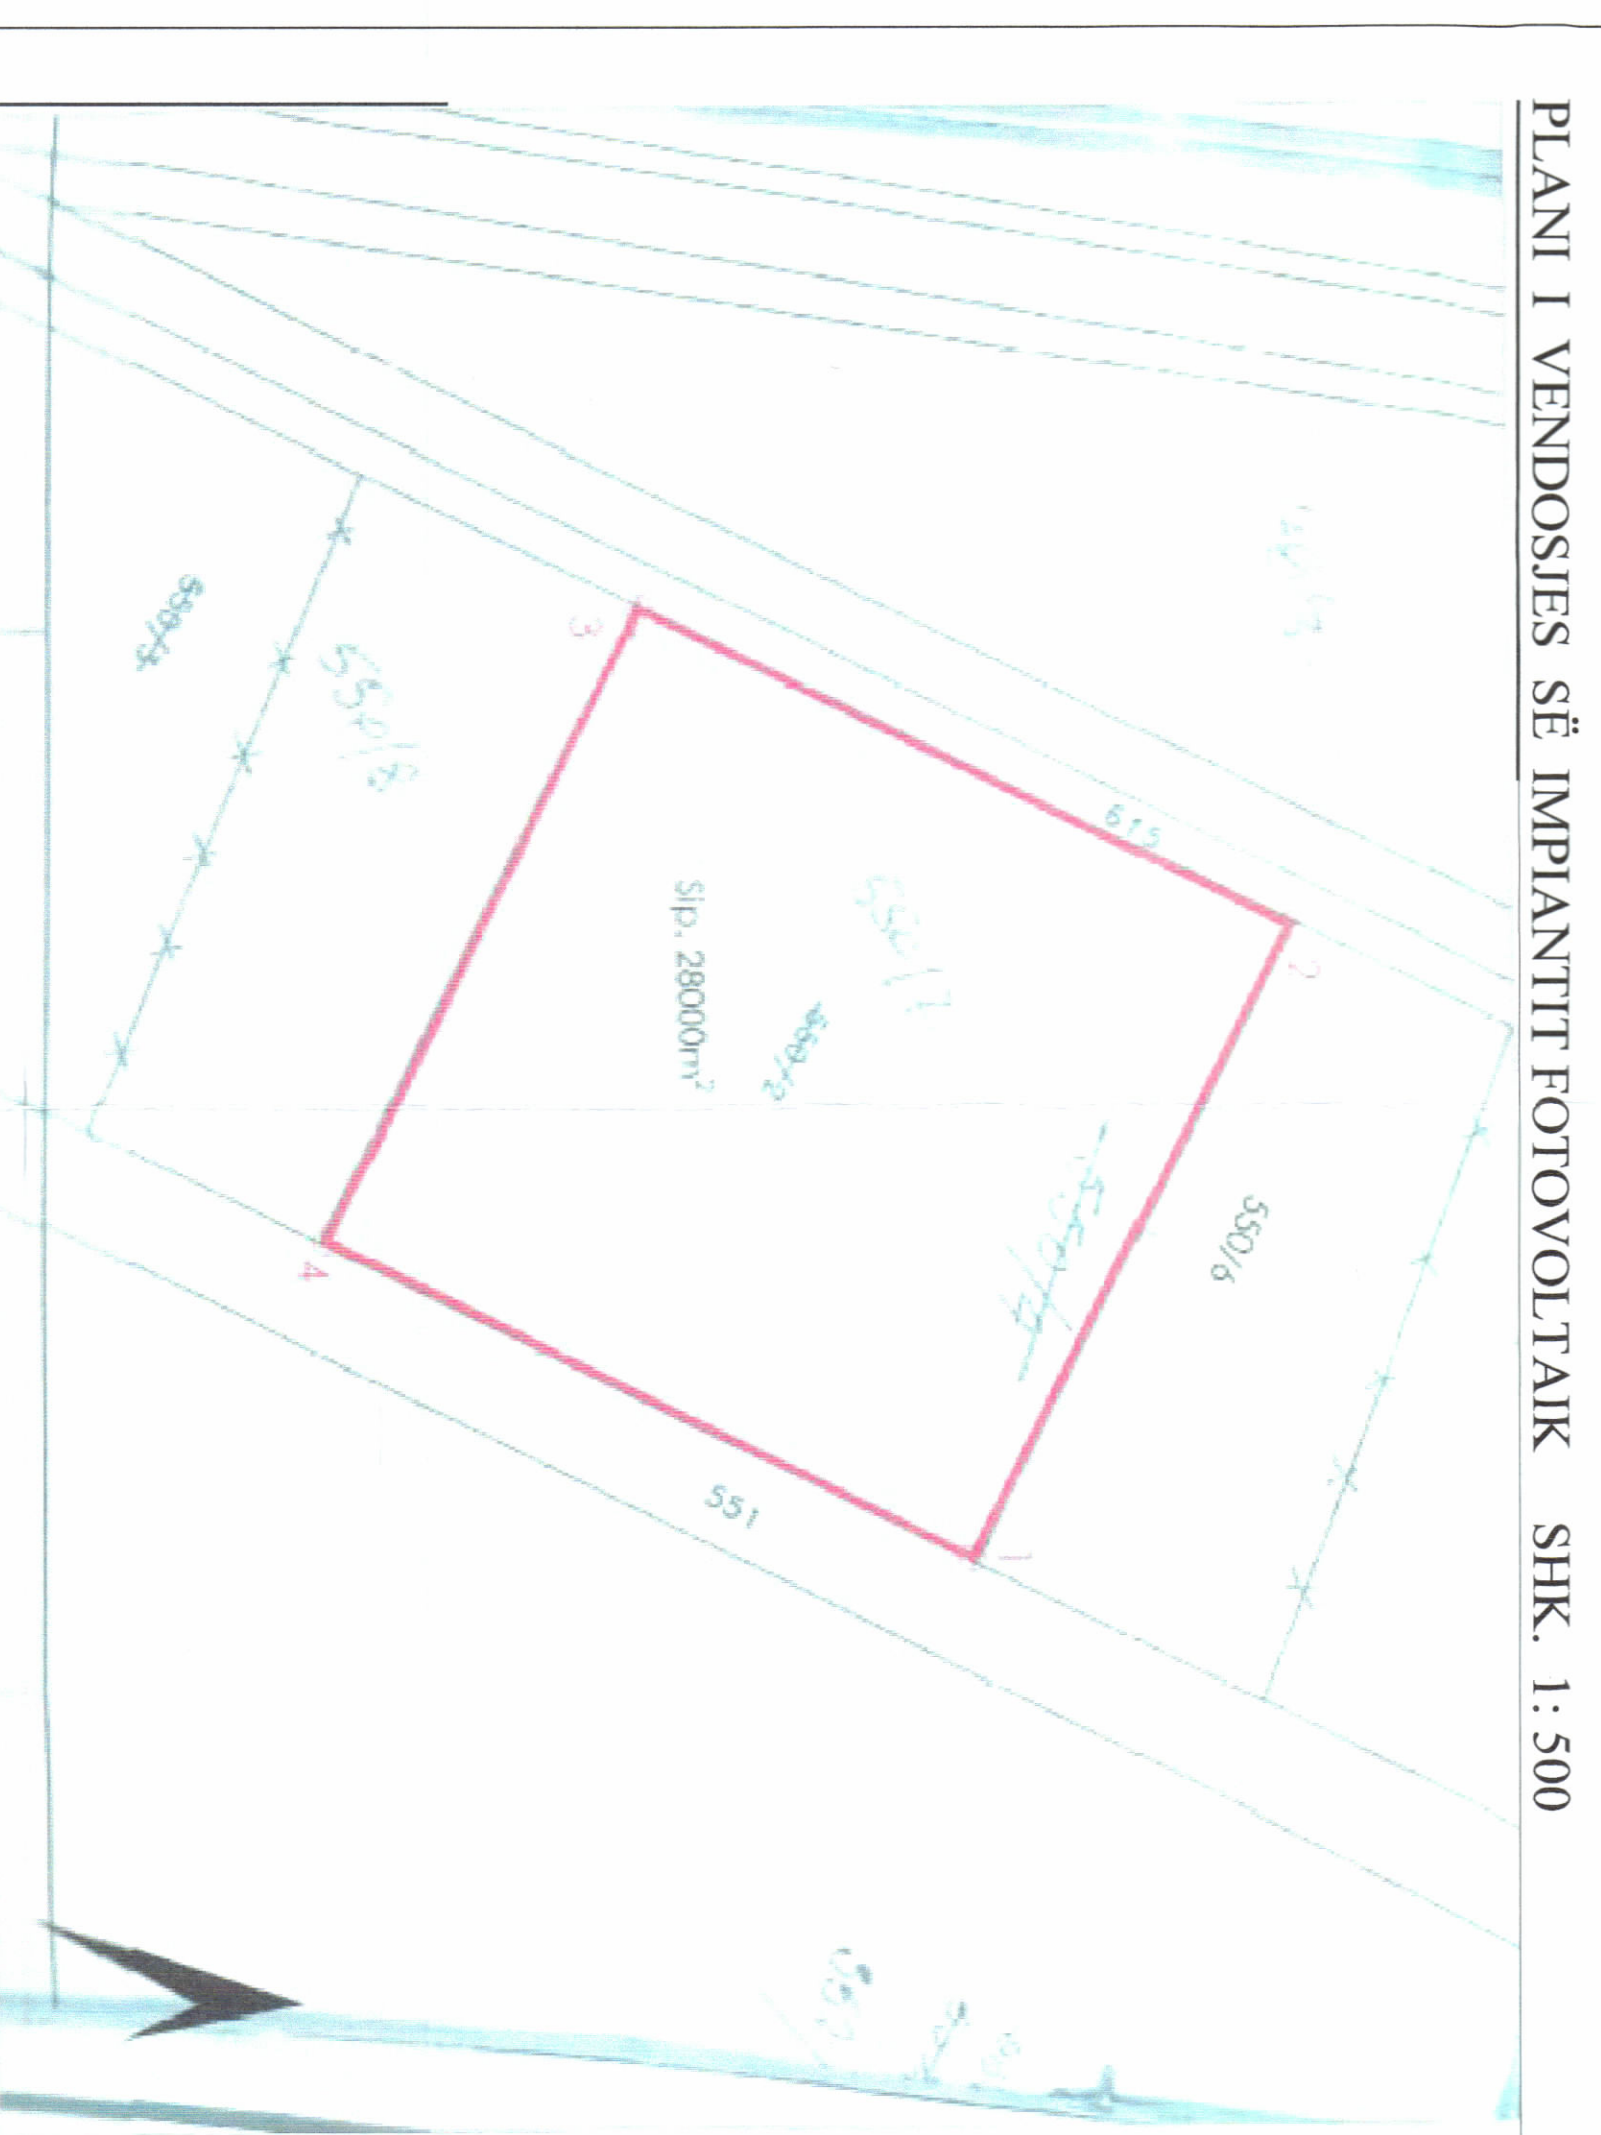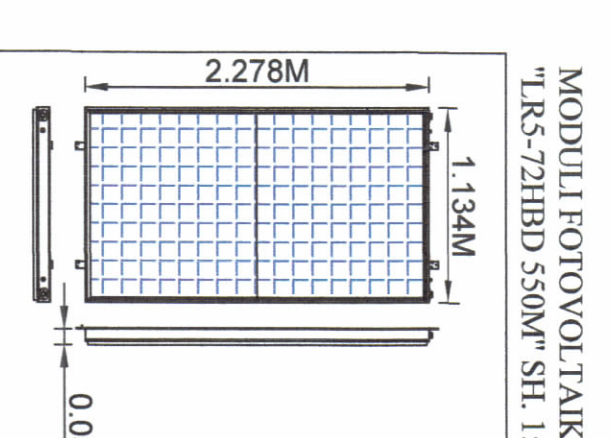

TREKUESIT E ZHVILLIMIT:

Sipërfaqe e përgatitshme e pronës:  
Sipërfaqe e tokës e zënë nga struktura (gjumë):  
Sipërfaqe e përgatitshme e ndërimit:  
Sipërfaqe e pronës e zënë nga panelët fotovoltaikë:  
Sipërfaqe e pronës e zënë për rrugë shërbimi me çakull:  
Gjatësia e rruësë së linjës për lidhjen me godinën e kontrollit:  
Koeficienti i shfrytëzimit të tokës për ndërimit:  
Lartësia maksimale e strukturës nga niveli i kufirit së sistemit:  
Numri i katëve mbi tokë:  
Fuqia e instaluar e sistemit AC:  
Produkti vjeor i parrashikuar:

28000 m<sup>2</sup>  
247 m<sup>2</sup>; (200 m<sup>2</sup> Godina e kontrollit, 47 m<sup>2</sup> Kabina elektrike)  
247 m<sup>2</sup>; (200 m<sup>2</sup> Godina e kontrollit, 47 m<sup>2</sup> Kabina elektrike)  
9911 m<sup>2</sup>  
2330 m<sup>2</sup>  
60 m  
0.82 %  
5.0 m (Godina e kontrollit)  
2.65 m  
1 kat  
1970 kW  
3 015 738 kWh

TREKUESI TEKNIK: Impianti fotovoltaik "SOLAR HORIZON"

Zona Kadastrele: 3358  
Nr. i pasurisë: 550/7

Kufiritet

Vert: 550/5  
Lindje: 551  
Jug: 550/8  
Perëndim: 615

Distancat nga kufiri i pronës	Vert:	7.0m-7.4m
	Lindje:	7.6m-8.1m
	Jug:	7.5m-8.5m
	Perëndim:	7.0m-9.0m

Shprehja e z. l. m	1	2	
--------------------	---	---	---	---	---	---	---	---	---	----	----	-----

LEGJENDE:

- KUPIRI I PASURISË  
GJURMA E OBJEKTIT  
GODINA E KONTROLLIT  
LINJA E TRANSMETIMIT 35 KV  
KABINA ELEKTRIKE  
RRUGË SHËRBI MI ME ÇAKULL PËR IMPIANTIN

Miratur me Vendim të K.K.T.Nr.25, Datë 02/04/2024

LEJE NËDËRTIMI PËR OBJEKTIN:

"NËDËRTIMIN E IMPIANTIT GJENERUES TË ENERGJISË ELEKTRIKE FOTOVOLTAIKE, ME KAPACITET TË INSTALUAR 2MW DHE VEPRAVE NDIHMËSE", ME VENDNDODHJE NË TOPOJË, BASHKIA FIER.

EMËRTIMI I FLETËS: PLANI I VENDOSIES SË STRUKTURËS

POROSITËS: "SOLAR HORIZON" shpk

PROIEKTUES: Ark. Klauð MANDEHUSA LLC. A. 0193/4

ZHVILLUES: "SOLAR HORIZON" shpk

FAZA E PROIEKTTI: LEJE NËDËRTIMI

SHKALLA: 1:50 / 1:1500

NR. I FLETËS: A-01

NR. I KOPJEVE: 02/06 - 06/06

Znj. Belinda Balluku  
Ministër i Infrastrukturës dhe Energjisë

