


Stacioni Vod: 1364 LEZHE EAST

Shk. 1:500


Z.K 8631, N.P 5/239; Volumi 21, Fage 191

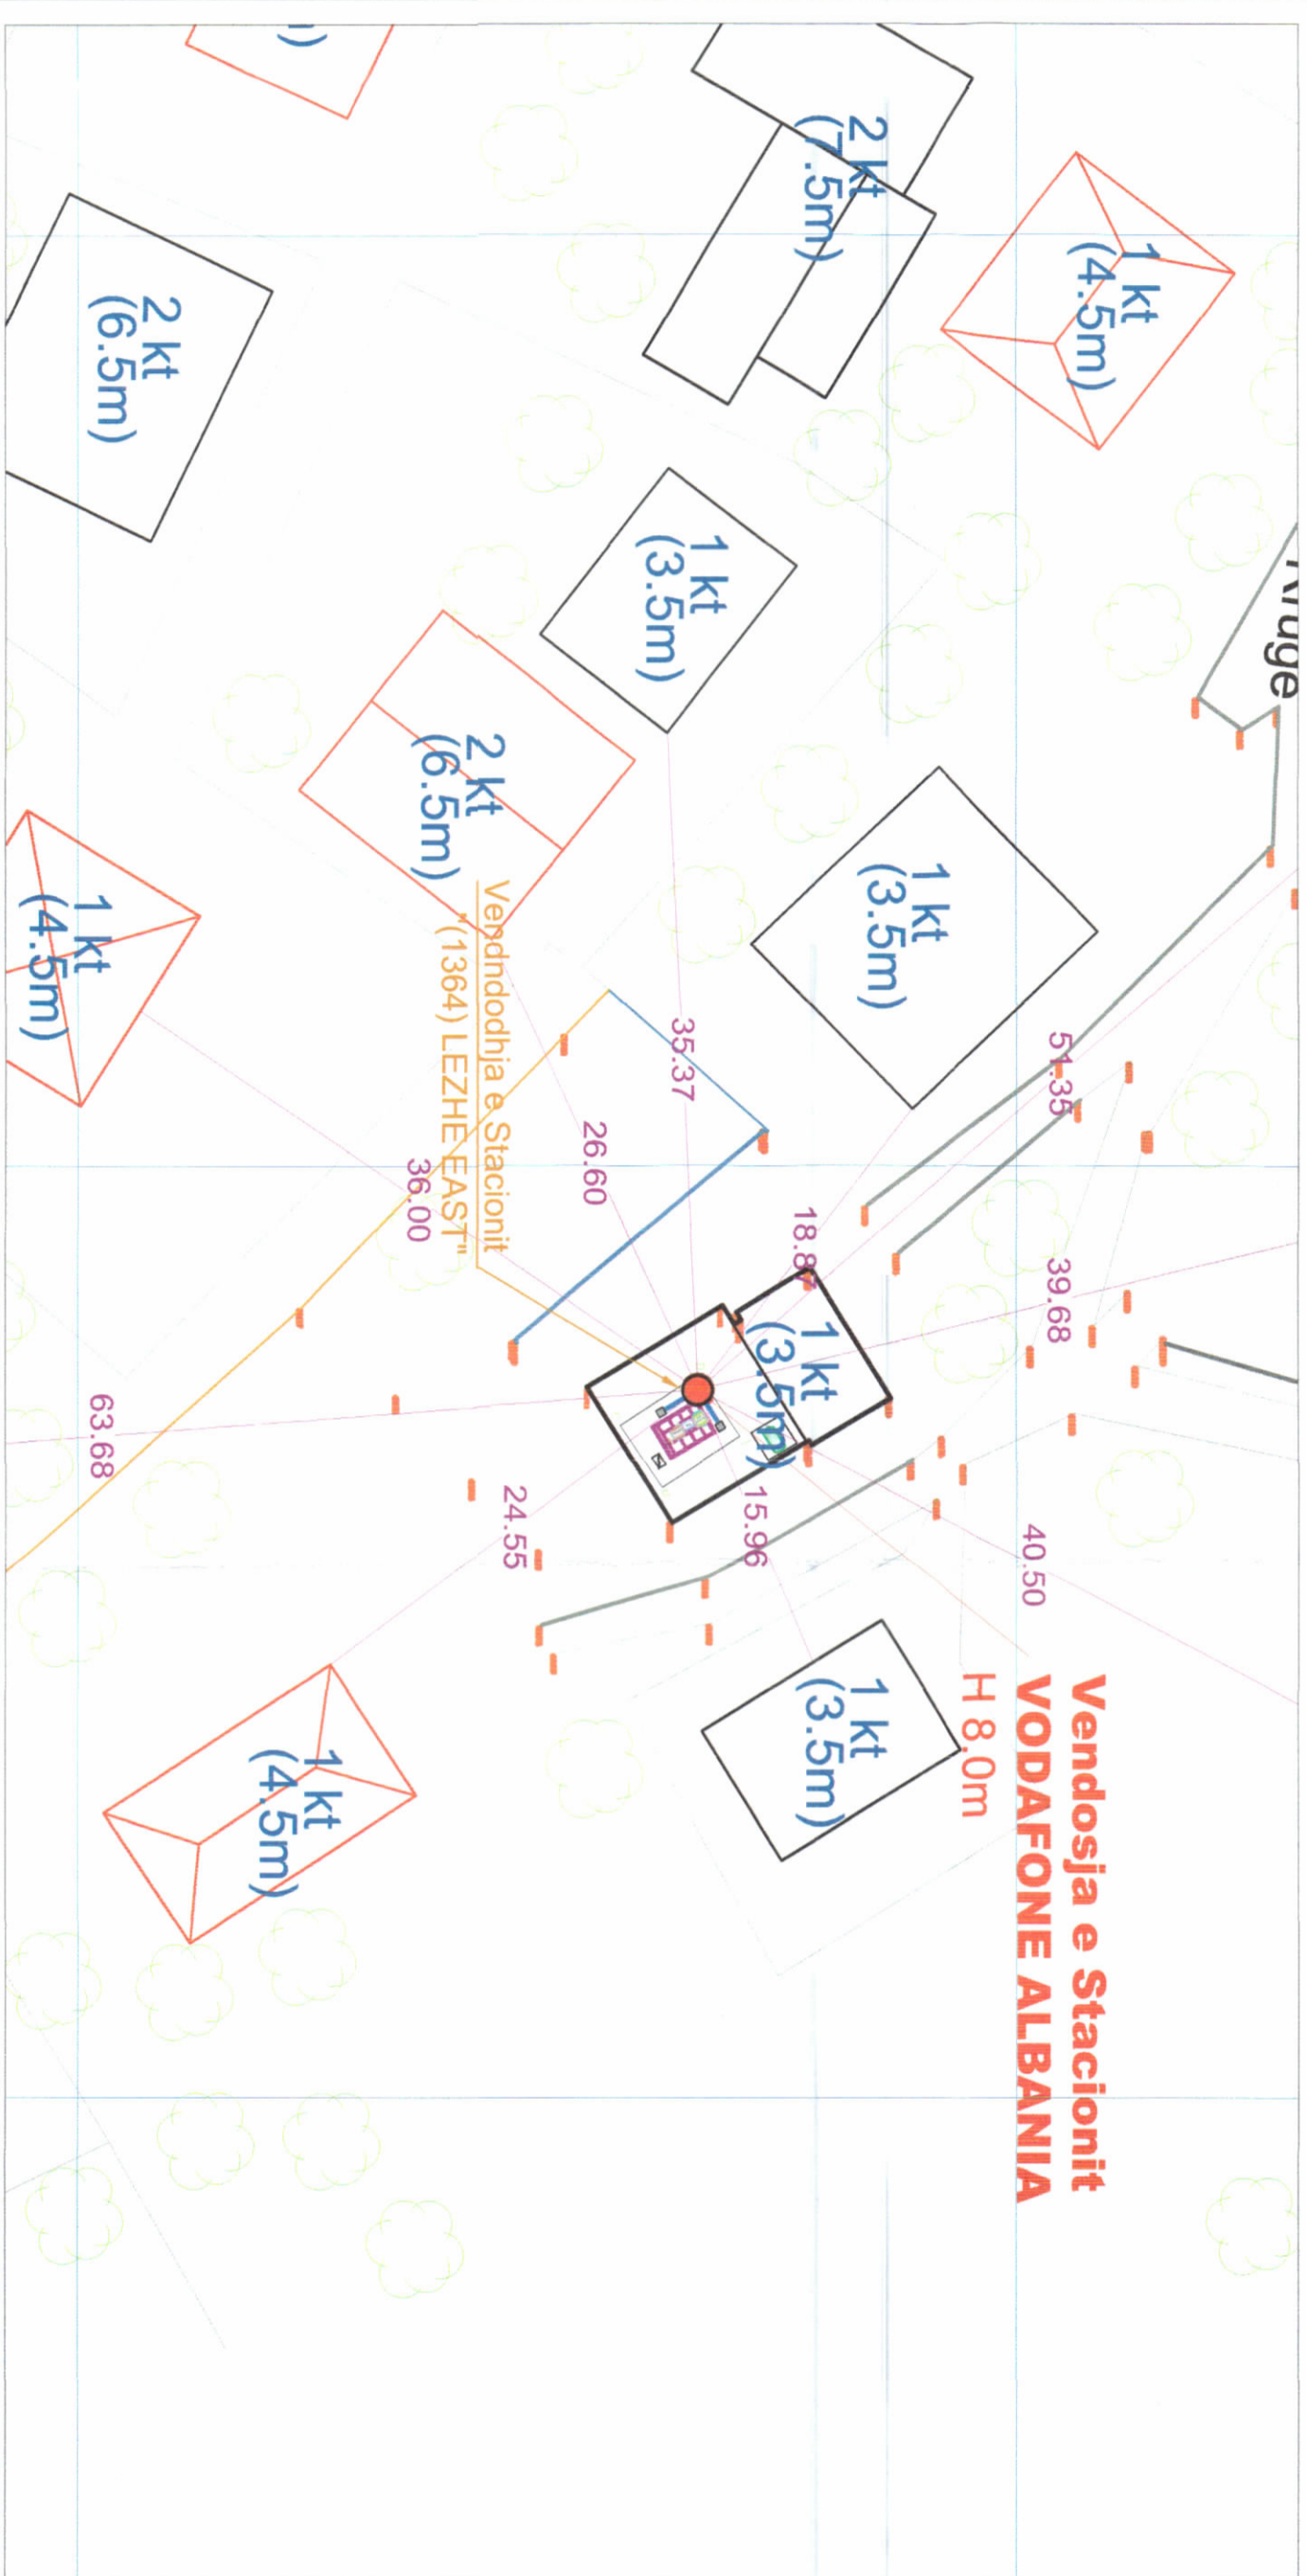

Stacioni Vod: 1371 BABRRU 2

Shk. 1:500


Z.K 1066, N.P 437/8; Volumi 20, Fage 250

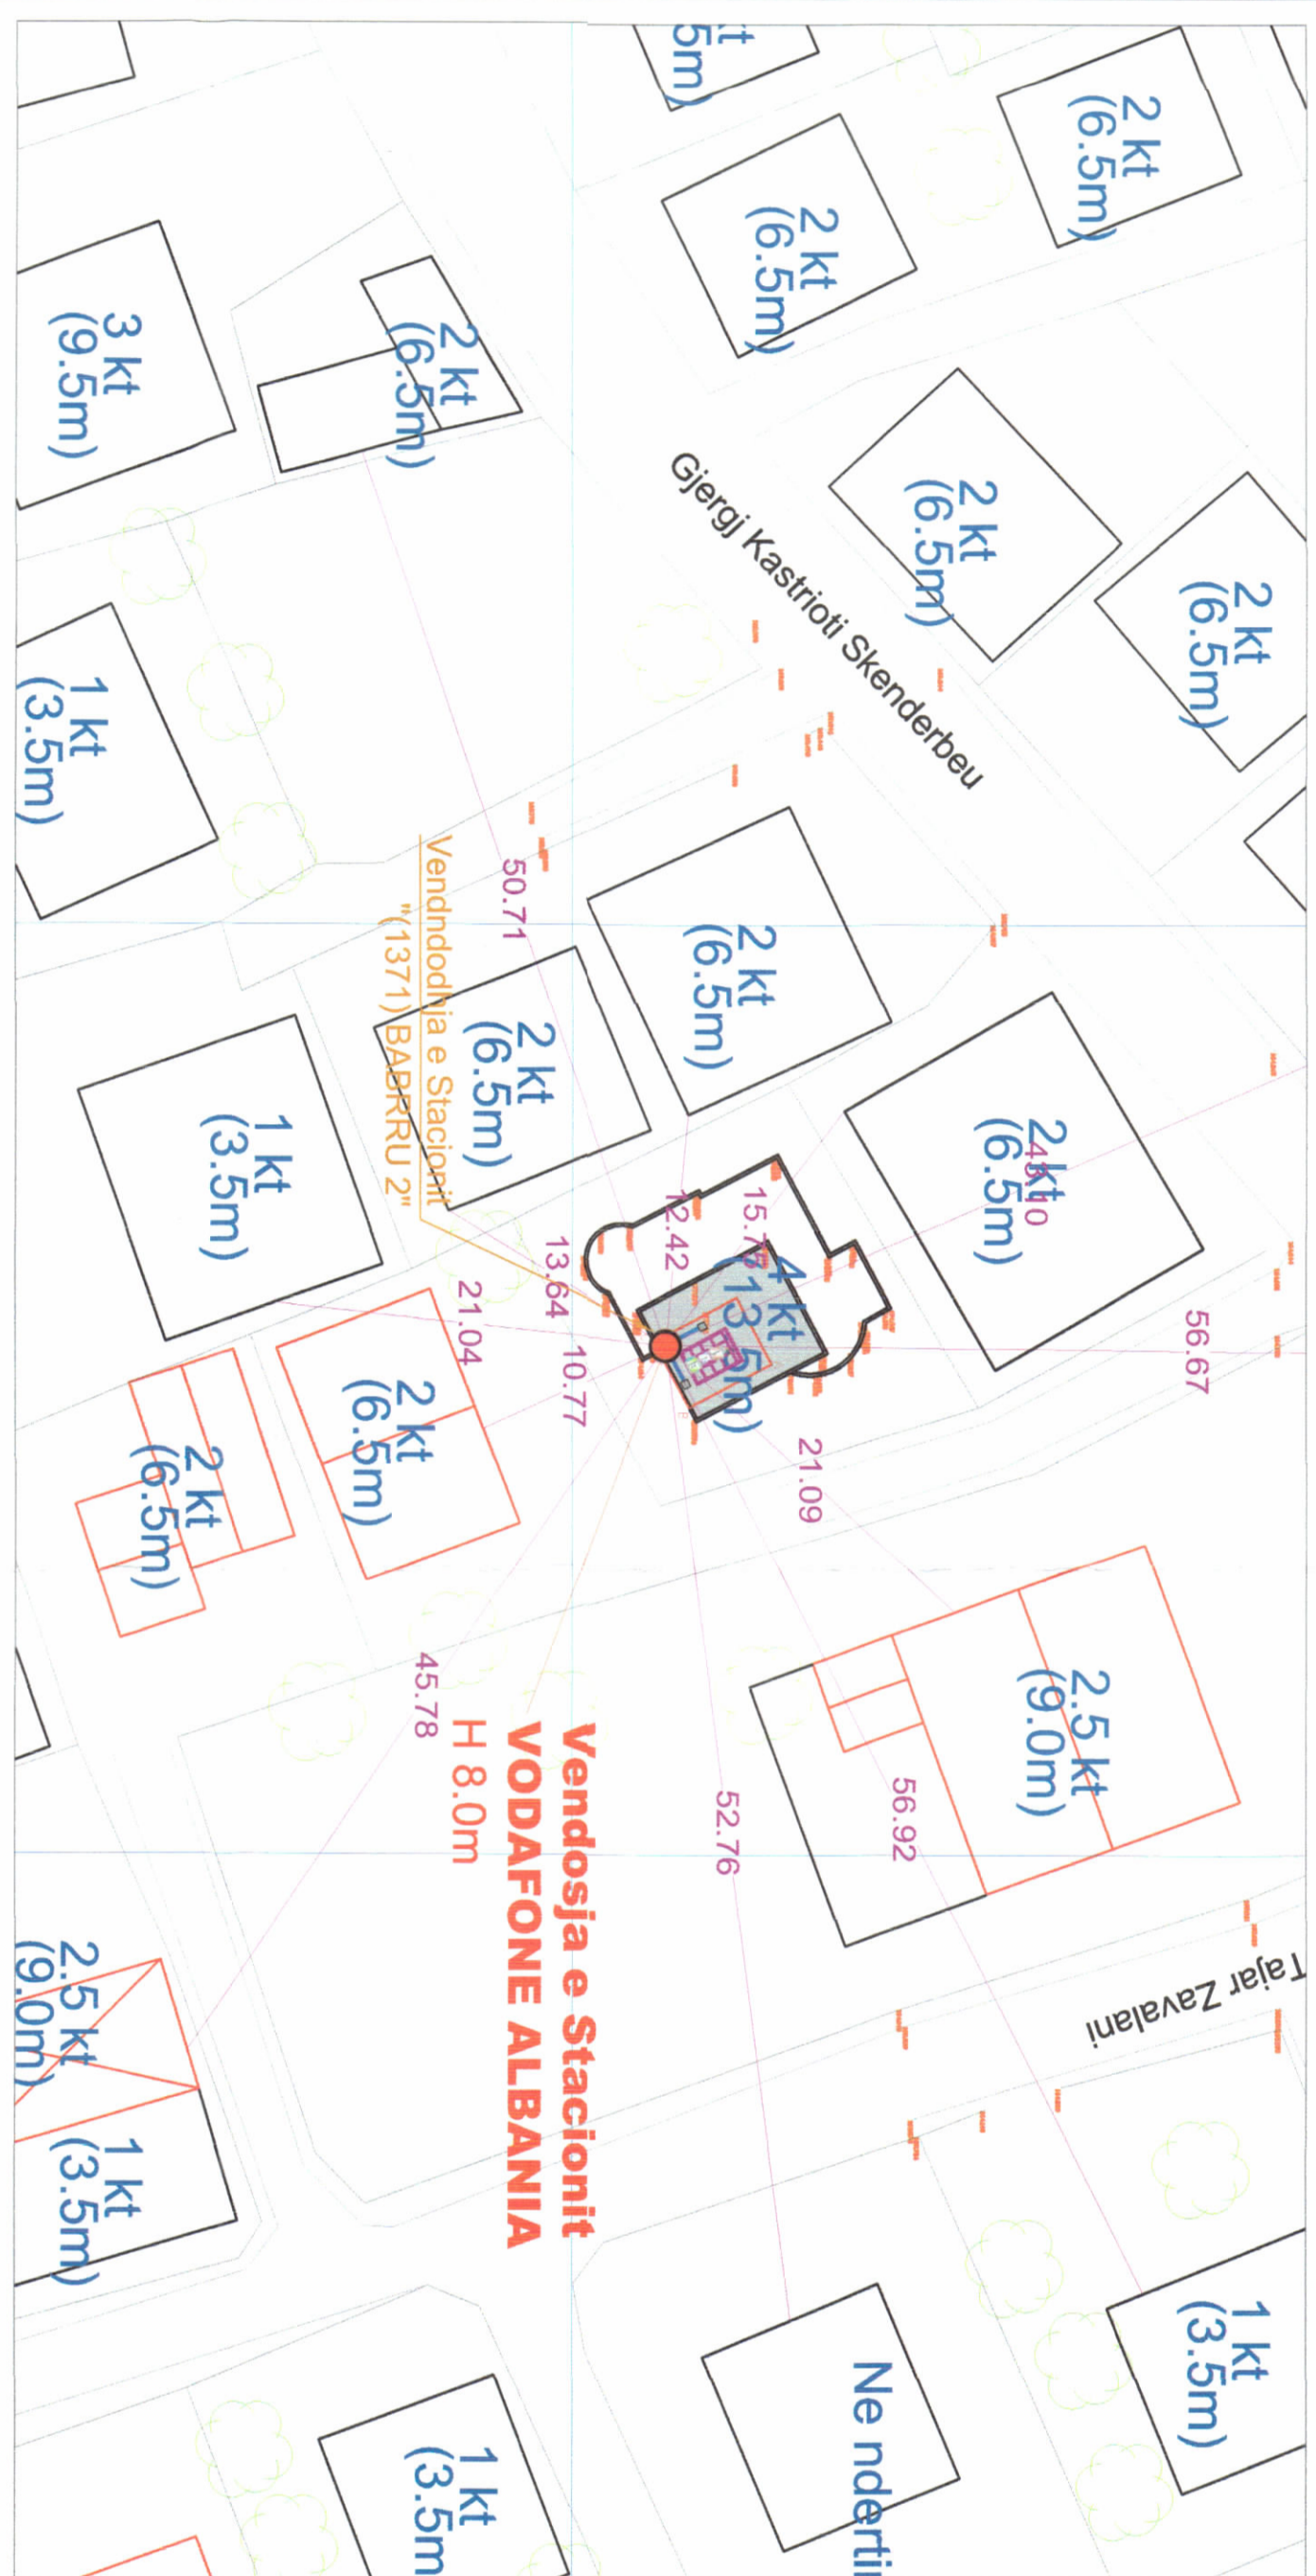

Stacioni Vod: 1373 PASKUQANI 4

Shk. 1:500

Z.K 2884, N.P 443/1; Volumi 10, Fage 103

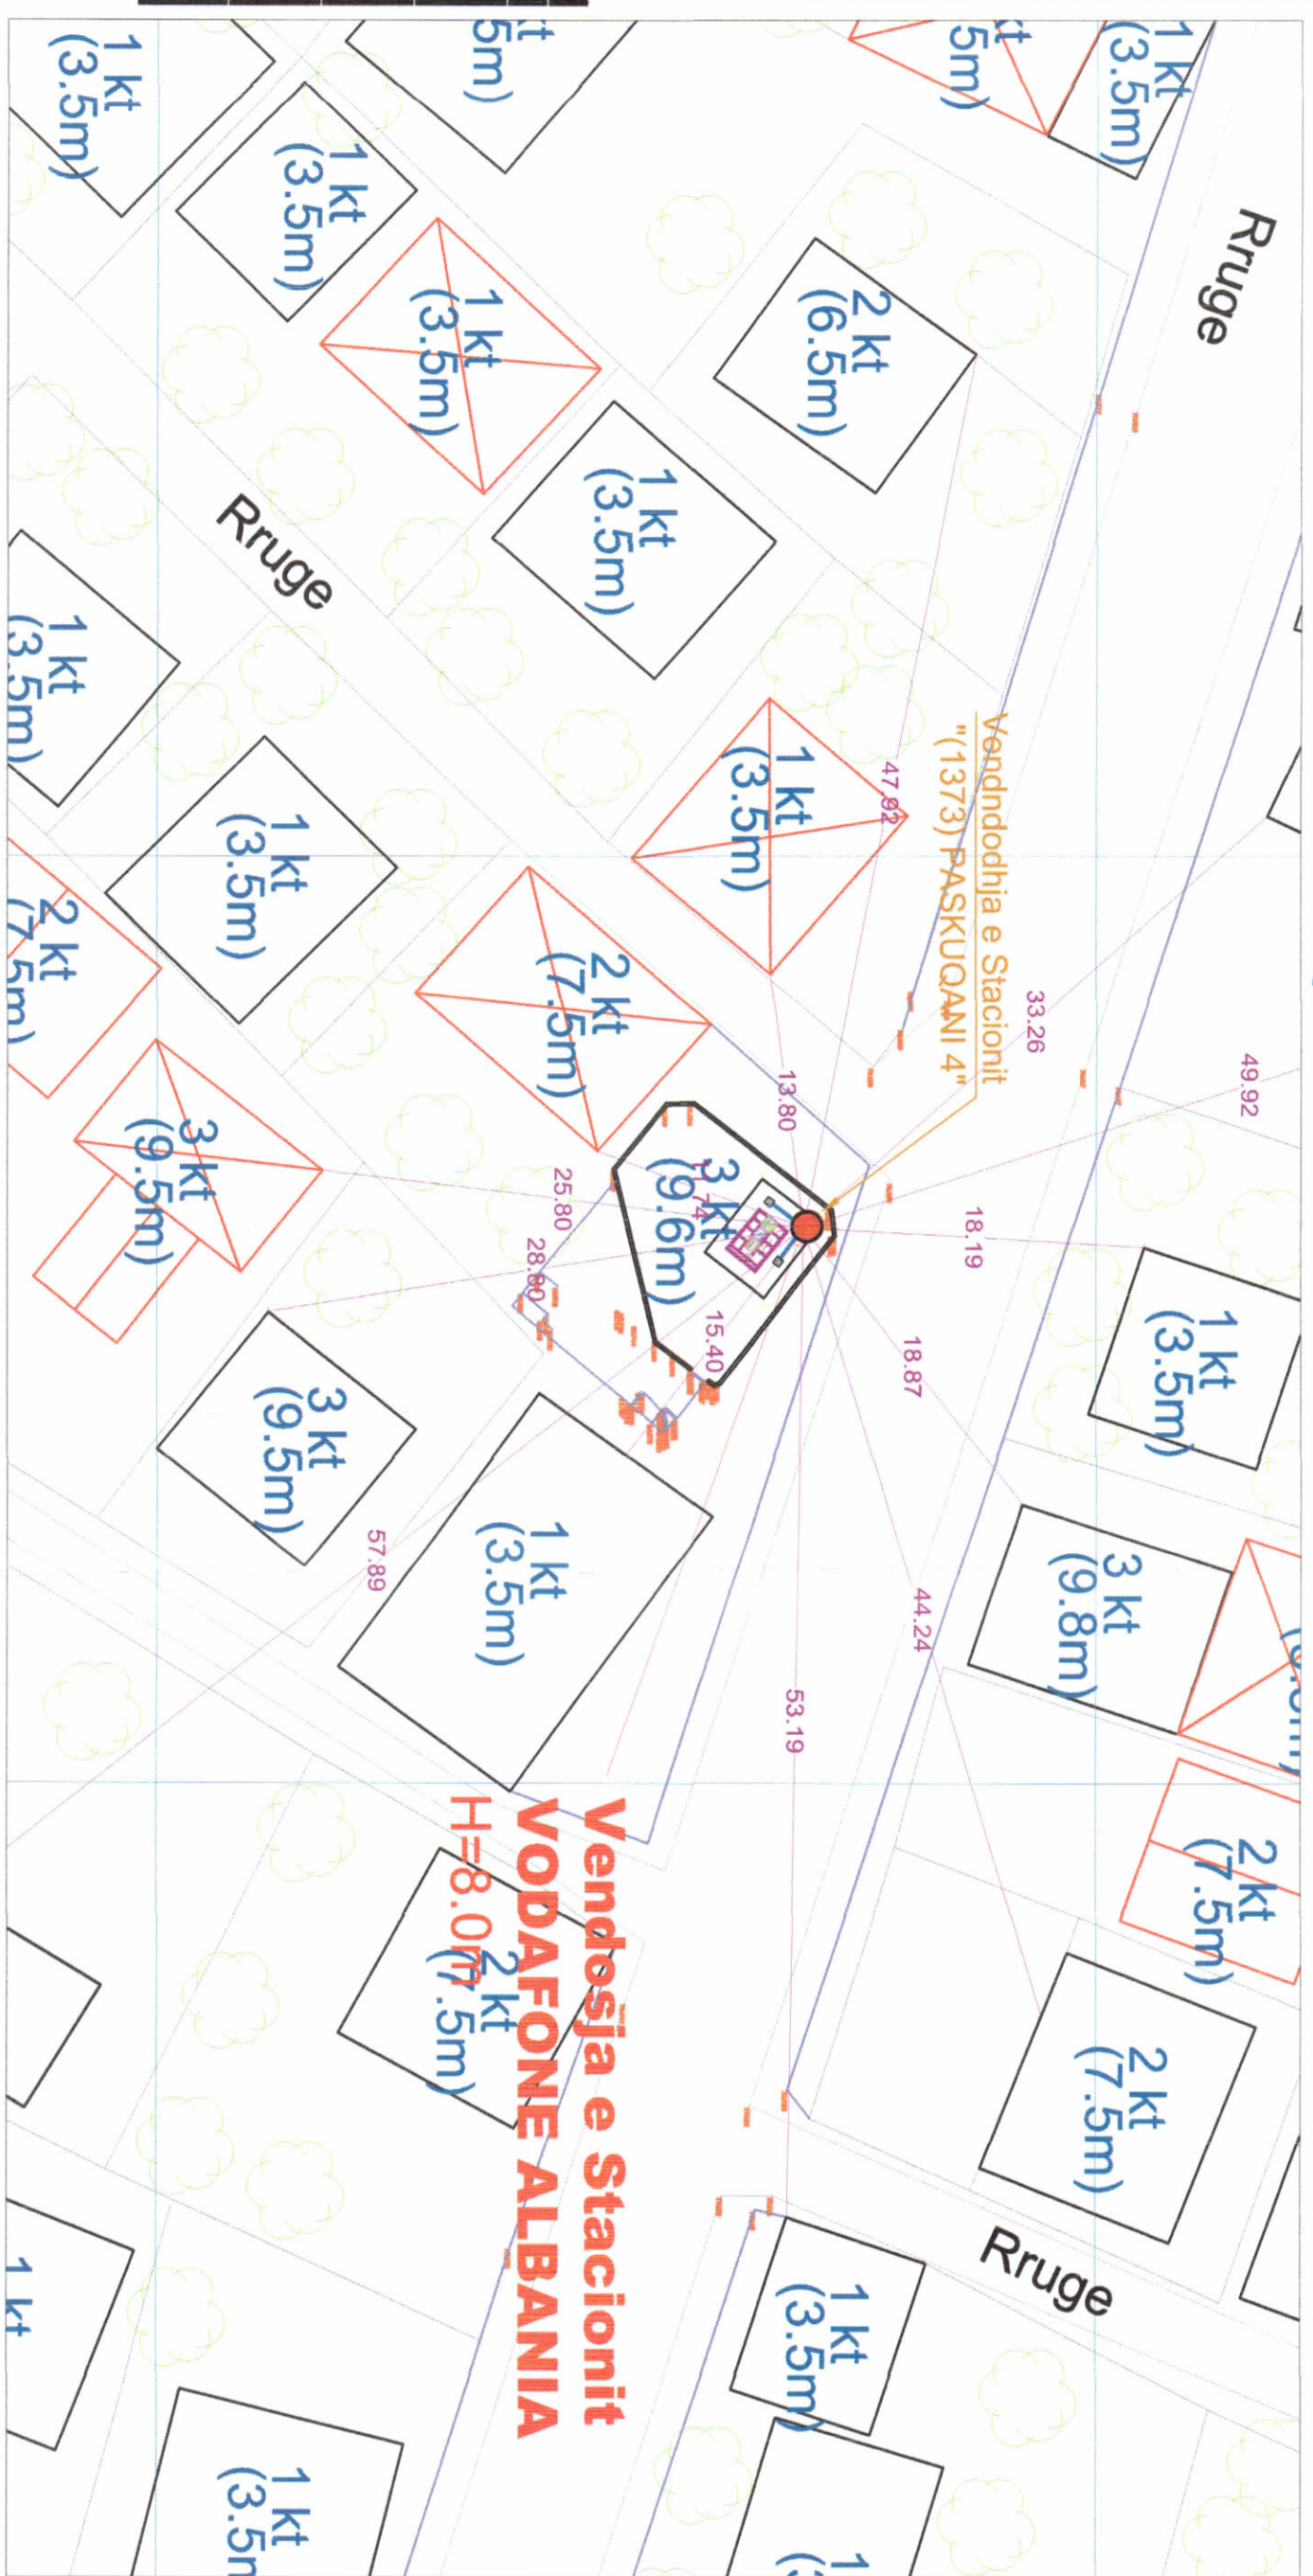

Legjenda:

NR. STACIONIT	EMRI STACIONIT	TIP ANTENES	KORDINATAT GJEOGRAFIKE - ETRASHËR GJERËSI	KORDINATAT GJEOGRAFIKE - RREZISHËRËSI	E LINDJE	NIVËRI
1	FLLAKE	URBAN	19° 31' 11.5493" E	41° 20' 13.0245" N	459.610.938	4 578 105.560
2	LEZHE EAST	URBAN	19° 38' 18.7443" E	41° 48' 38.5880" N	471.957.339	4 628 967.599
3	BABRRU 2	URBAN	19° 50' 02.5742" E	41° 21' 27.1646" N	486.113.352	4 580 294.666
4	PASKUQANI 4	URBAN	19° 48' 48.1338" E	41° 21' 08.8995" N	481.616.644	4 579 772.032



REPUBLIKA E SHQIPËRISË
KËSHILLI KOMBËTAR I TERRITORIT

MIRATOHET

KRYETARI I K.K.T

Z. EDI RAMA



Znj. BELINDA BALLUKU
Ministër i Infrastrukturës dhe Energjisë

Miraturar me Vendim të KKT Nr. 36, Datë 14/12/2022

LEJE NDËRTIMI PËR OBJEKTIN:
ZGJERIM I RRJETIT TË KOMUNIKIMEVE ELEKTRONIKE TË
OPERATORIT "VODAFONE ALBANIA SH.A.", NËPËRMEJ TË SHTIMIT
TË ANTENAVE PËR 4 STACIONE BAZË.

EMËRTIMI I FLETËS:
VODAFONE ALBANIA DHE SHPËRNDARJA E
TYRE NË REPUBLIKËN E SHQIPËRISË

"VODAFONE ALBANIA SH.A"

PROIEKTUES:
"INTRA.COM TELECOM ALBANIA" SH

ZHVILLUES:
"VODAFONE ALBANIA SH.A"

FAZA E PROIEKTIT:
PROIEKT ZBATIMI

SHKALLA
1:500: 1:1000

NR. I FLETËS
A-04

NR. I KOPIEVE
02/06 - 06/06

