



Stacioni Vod: 1377 SHKOZET 3

Shk. 1:500

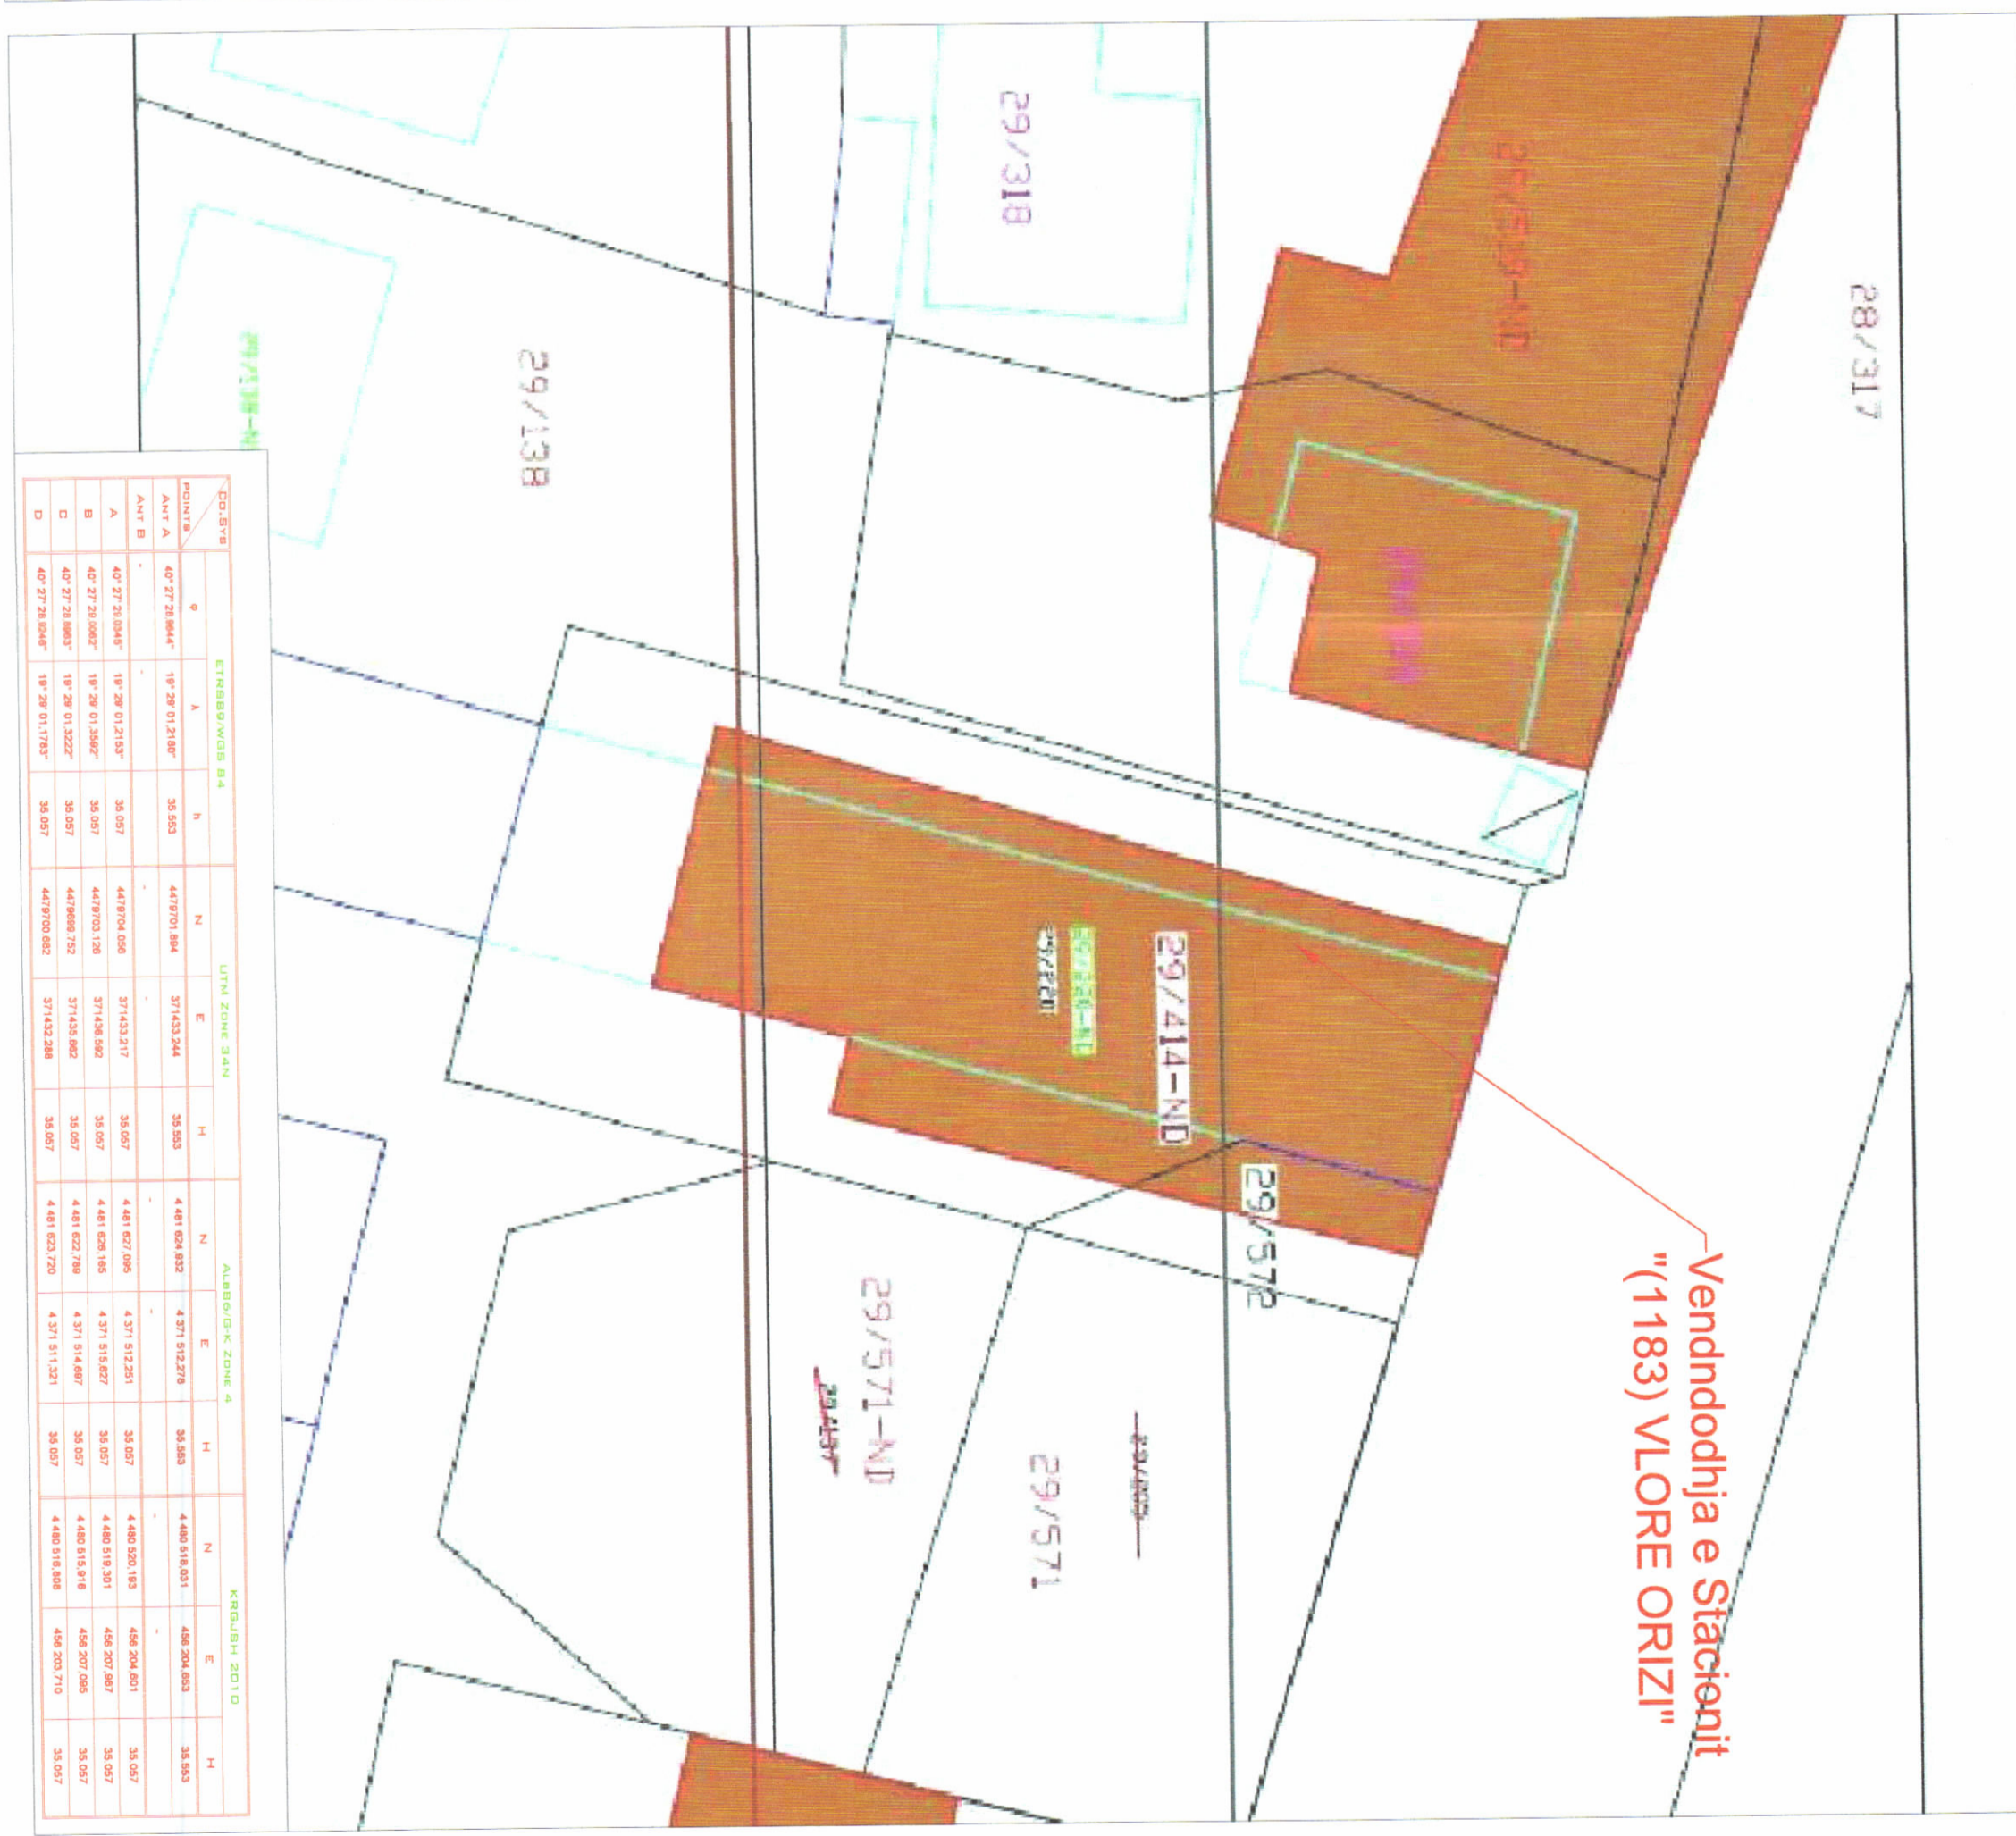

Z.K 8518, N.P 29/130/ND; KODI UNIK 518006233

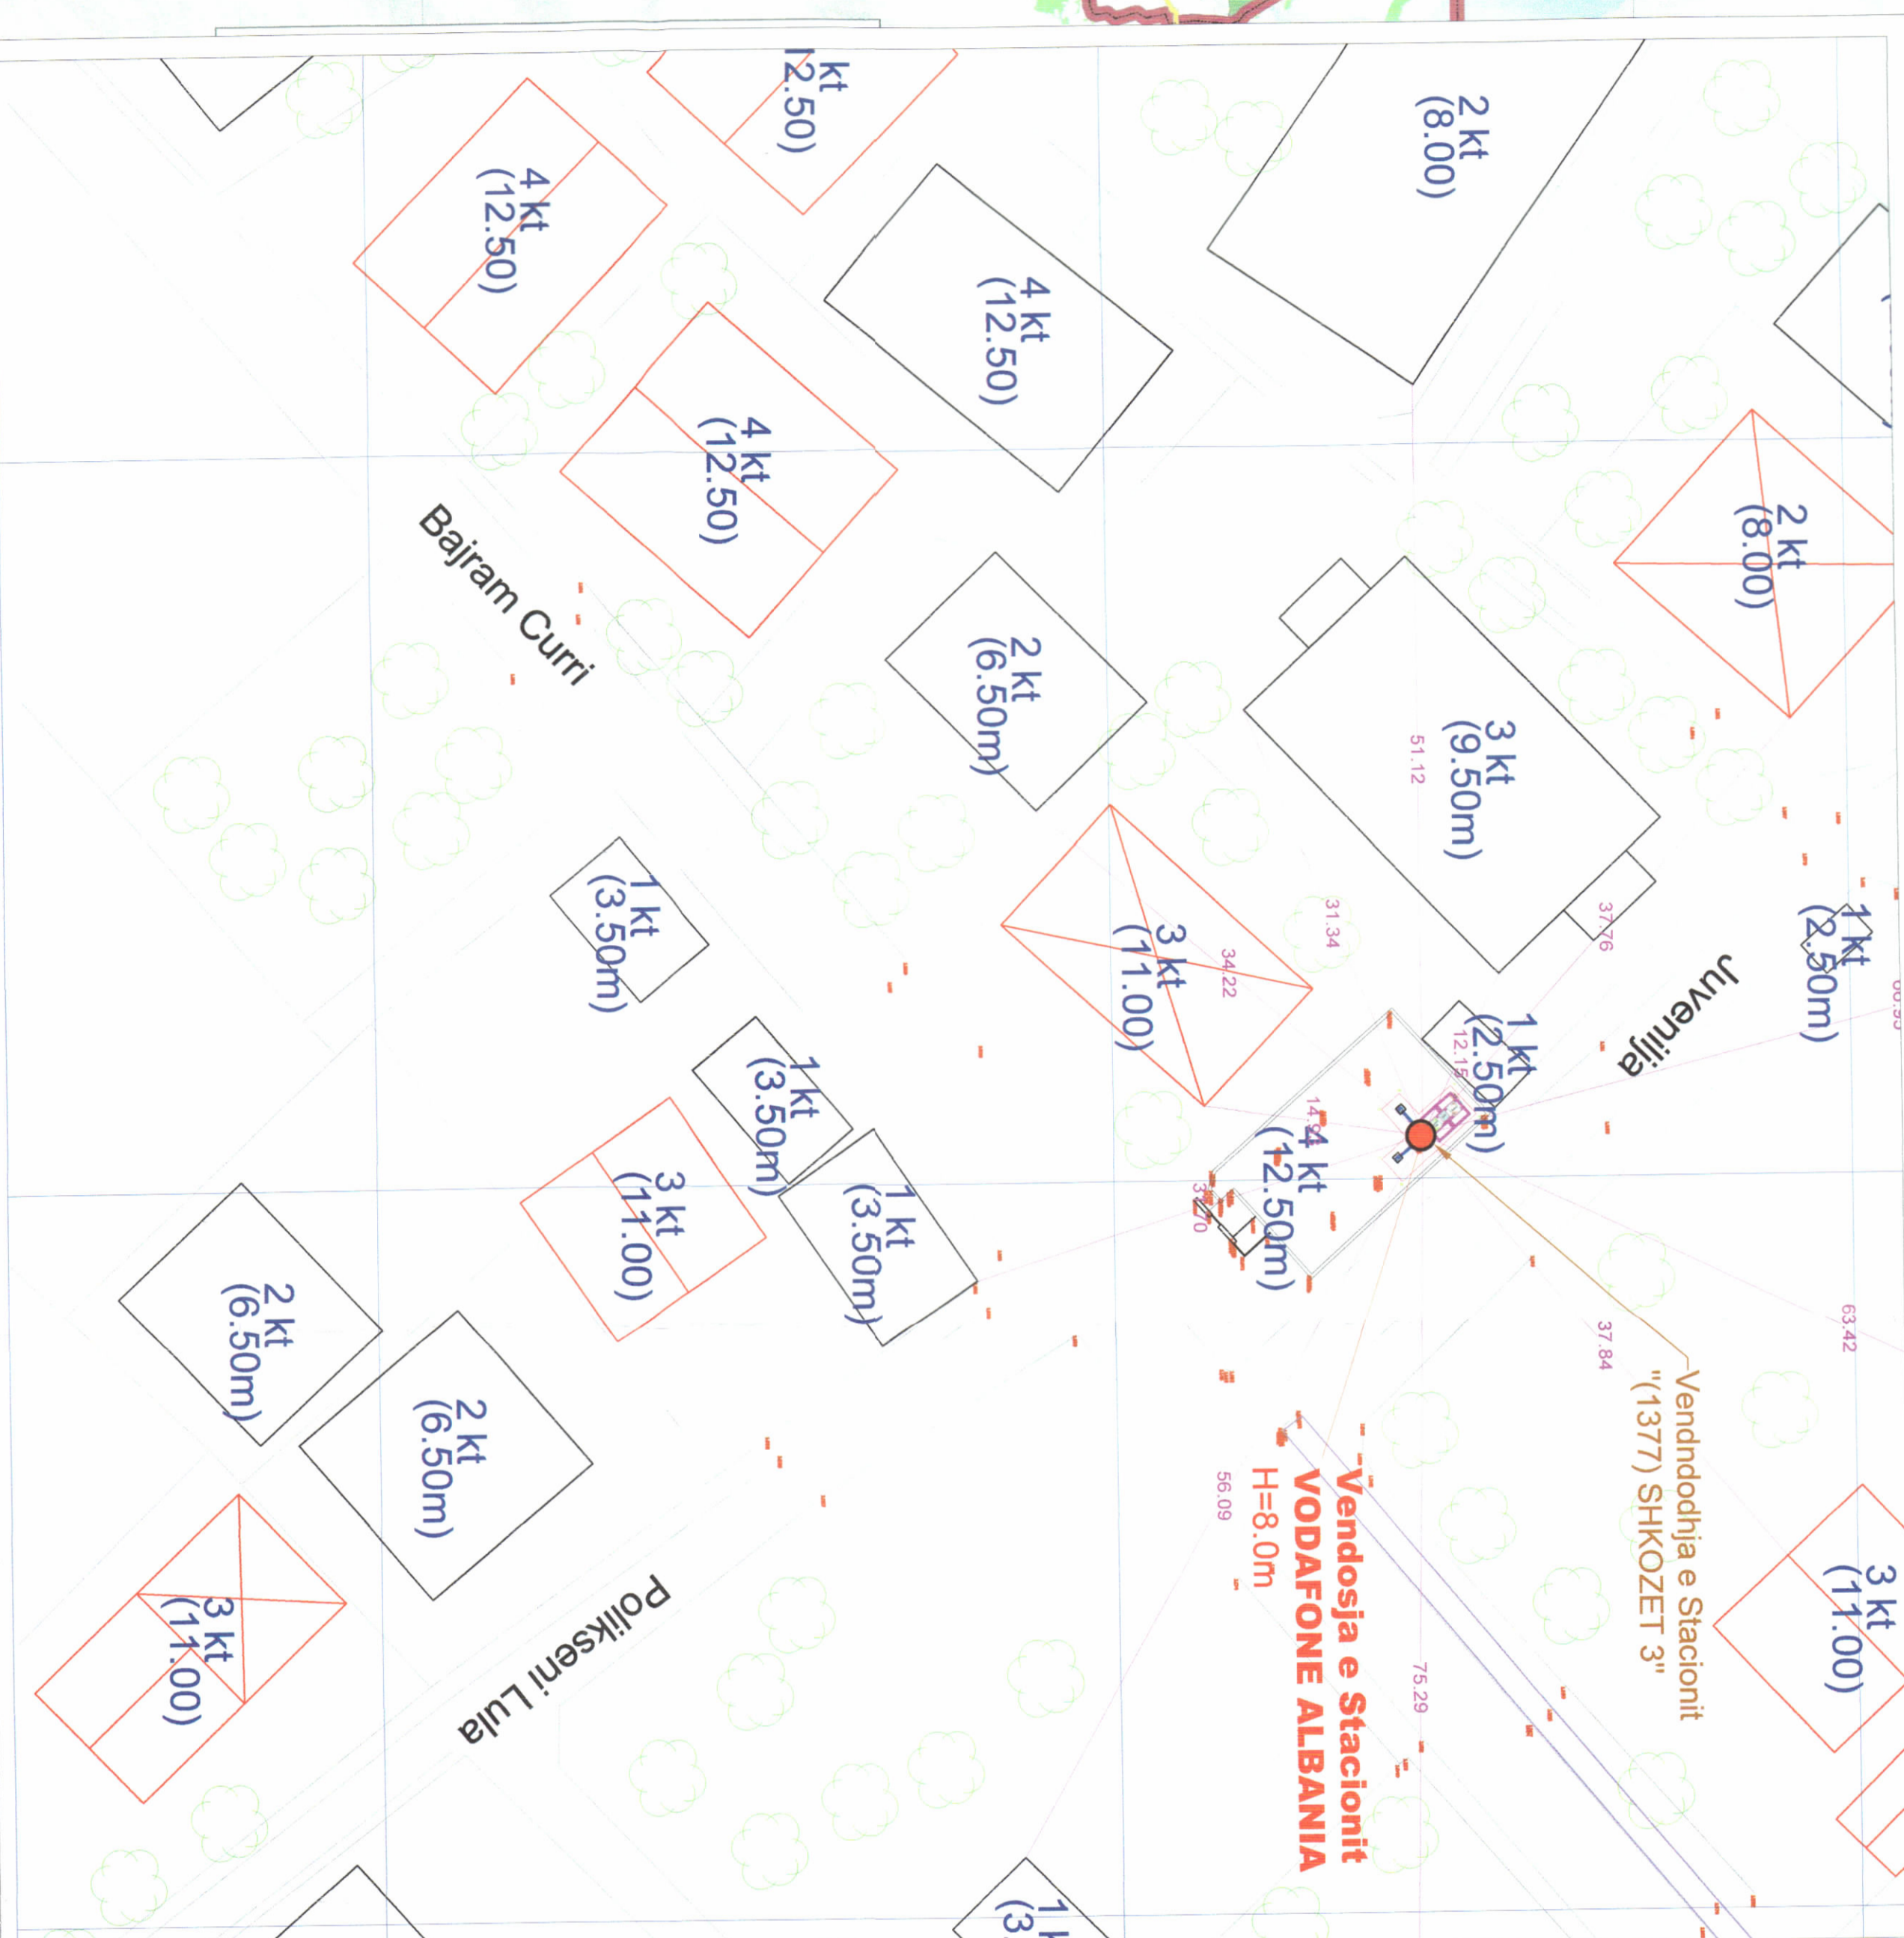

Z.K 8518, N.P 29/130/ND; KODI UNIK 518006233

Legjenda: ● - Pozicioni i Stacionit Vodafone Albania

NR. STACIONIT	EMRI STACIONIT	TIPI ANTENES	KORDINATAT GJEOGRAFIKE - ETRSR88 E. GJATESI	KORDINATAT GJEOGRAFIKE - ETRSR88 E. LINDJE	KORDINATAT GJEOGRAFIKE - ETRSR88 N. GJERRESI	KORDINATAT GJEOGRAFIKE - ETRSR88 N. LENDJE
1	VLORE ORIZI	URBAN	19° 29' 01.2180" E	40° 27' 28.9644" N	456 204.653	4 480 518.031
2	SHKOZET 3	URBAN	19° 28' 41.0765" E	41° 18' 32.9935" N	457 889.334	4 575 031.333



REPUBLIKA E SHQIPËRISË  
KËSHILLI KOMBËTAR I TERRITORIT

MIRATOHET

KRYETARI I K.K.T

Z. EDI RAMA

Znj. BELINDA BALBUKU  
Ministër i Infrastrukturës dhe Energjisë

Miratuar me Vendim të KKT Nr. 36, Datë 14/12/2022

LEJE NDRËRTIMI PËR OBJEKTIN:  
ZGJERIM I RRJETIT TË KOMUNIKIMEVE ELEKTRONIKE TË  
OPERATORIT "VODAFONE ALBANIA SH.A.", NËPËRMJET SHITIMIT  
TË ANTENAVE PËR 2 STACIONE BAZË.

EMËRTIMI I FLETËS:  
PLANI I VENDOSJES SË 2 STACIONEVE  
VODAFONE ALBANIA DHE SHPËRNDARJA E  
TYRE NË REPUBLIKËN E SHQIPËRISË

POROSITËS:  
"VODAFONE ALBANIA SH.A"

PROJEKTUES:  
"INFRACOM TELECOM ALBANIA" SH.P

ZHVILLUES:  
"VODAFONE ALBANIA SH.A"

FAZA E PROJEKTIT:  
PROJEKT ZBATIMI

SHKALLA  
1:500-1:1000

NR. I FLETËS  
A-03

NR. I KOPJEVE  
03/06-06/06

