



LEJE NDËRTIMI PËR OBJEKTIN: "PËRSHTATJEN E AMBIENTEVE TË BRENDSHME TË OBJEKTIT "INKUBATORI I BIZNESIT" NË ZYRA PËR STRUKTURËN E POSAÇME KUNDËR KORRUPSIONIT DHE KRIMIT TË ORGANIZUAR SI DHE NDËRTIMI I URËS LIDHËSE MIDIS DY OBJEKTEVE EKSIZTUERE", ME VENDNDODHJE BASHKIA TIRANË, ME SUBJEKT ZHVILLUES "PROKURORIA POSAÇME KUNDËR KORRUPSIONIT DHE KRIMIT TË ORGANIZUAR",

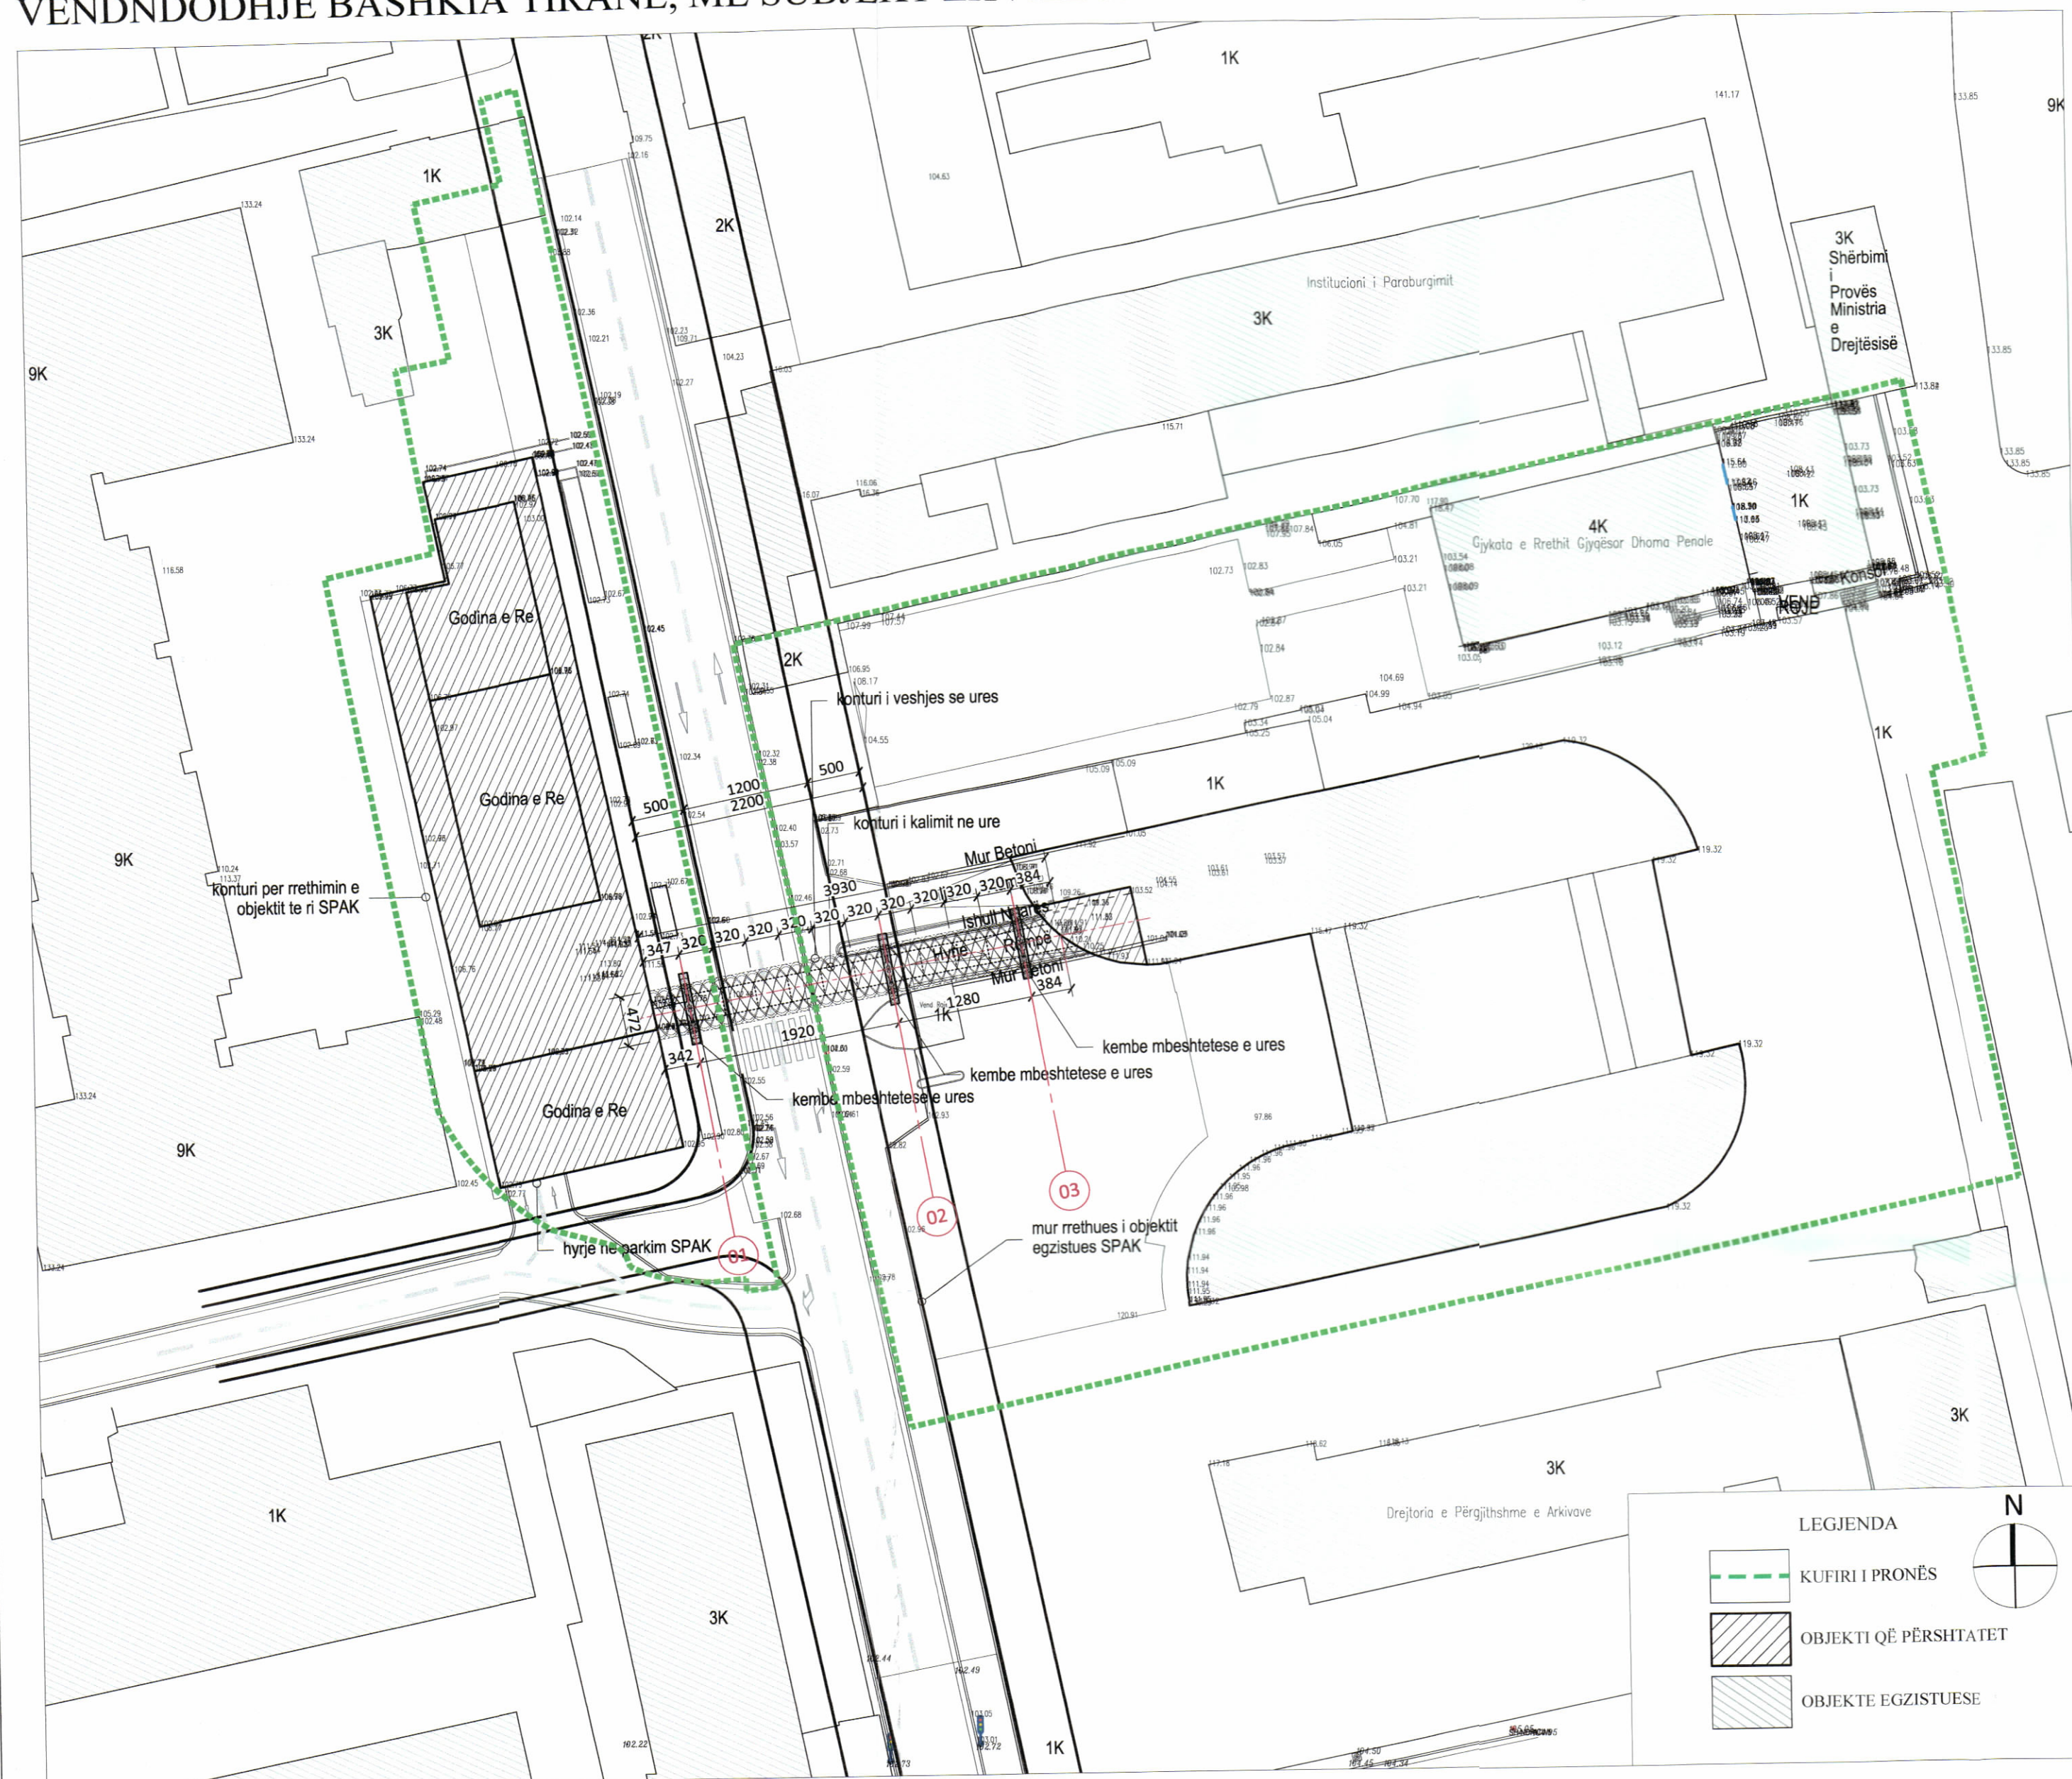

PLANI I VENDOSJES SË STRUKTURËS SHK. 1:500

PAMJE TREDIMENSIONALE

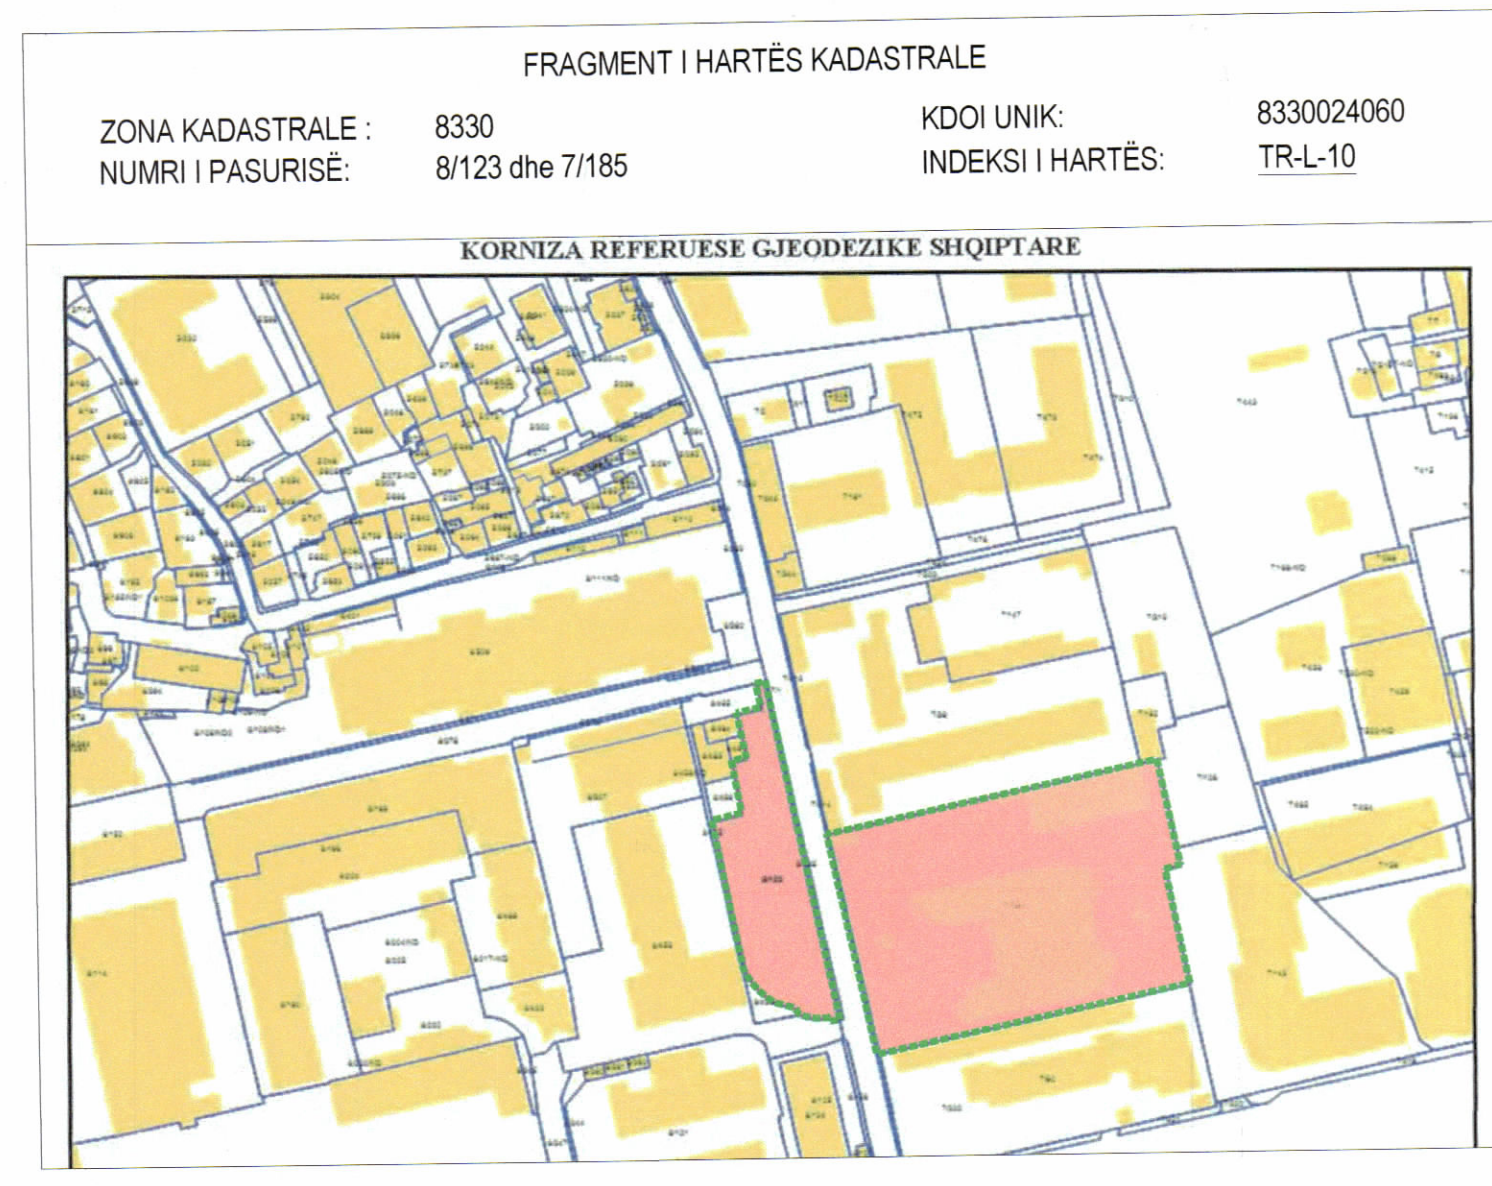

TREGUESIT E ZHVILLIMIT:

Sipërfaqe e përgjithshme e objektit që rikonstruktohet: 7.703 m²
 Gjatësia e urës: 39.30 ml
 Gjerësia e urës: 4.72 ml
 Lartësia maksimale e urës nga toka: 8.9 m - 9.5 m

TREGUESI TEKNIK:

Zona Kadastrale: Z.K.: 8330; Nr. pasurie: 8/123,
 Zona Kadastrale: Z.K.: 8330; Nr. pasurie: 7/185,
 Pronari: Republika e Shqipërisë - Ministria e Drejtësisë

Kufizimet:
 Veri: pronë private
 Jug: rrugë e brendshme blloku
 Lindje: rrugë "Jordan Misja"
 Perëndim: pronë private

REPUBLICA E SHQIPËRISË
 KËSHILLI KOMBËTAR I TERRITORIT

MIRATOHET
 KRYETARI I K.K.T

Z. EDI RAMA

Z. ULSI MANJA
 MINISTËR I DREJTËSISË

MIRATUAR ME VENDIM TË KKT NR. 08, DATË 02/07/2024

LEJE NDËRTIMI PËR OBJEKTIN: "PËRSHTATJEN E AMBIENTEVE TË BRENDSHME TË OBJEKTIT "INKUBATORI I BIZNESIT" NË ZYRA PËR STRUKTURËN E POSAÇME KUNDËR KORRUPSIONIT DHE KRIMIT TË ORGANIZUAR SI DHE NDËRTIMI I URËS LIDHËSE MIDIS DY OBJEKTEVE EKSIZTUERE", ME VENDNDODHJE BASHKIA TIRANË, ME SUBJEKT ZHVILLUES "PROKURORIA POSAÇME KUNDËR KORRUPSIONIT DHE KRIMIT TË ORGANIZUAR".

EMËRTIMI I FLETËS:	PLANI I VENDOSJES SË OBJEKTIT	
ZHVILLUES:	PROKURORIA E POSAÇME KUNDËR KORRUPSIONIT DHE KRIMIT TË ORGANIZUAR - SPAK	
PROJEKTUES:	INSTITUTI I NDËRTIMIT	
FAZA E PROJEKTIT:	PROJEKT TEKNIK	
SHKALLA 1: 500	NR. I FLETES A-01	NR. I KOPJEVE 02/06