



LEJE NDËRTIMI PËR OBJEKTIN: "REALIZIMI I MURIT RRETHUES PER GODINEN E RE TE SPAK", ME VENDNDODHJE BASHKIA TIRANE, ME SUBJEKT ZHVILLUES PROKURORINE E POSACME KUNDER KORRUPSIONIT DHE KRIMIT TE ORGANIZUAR.

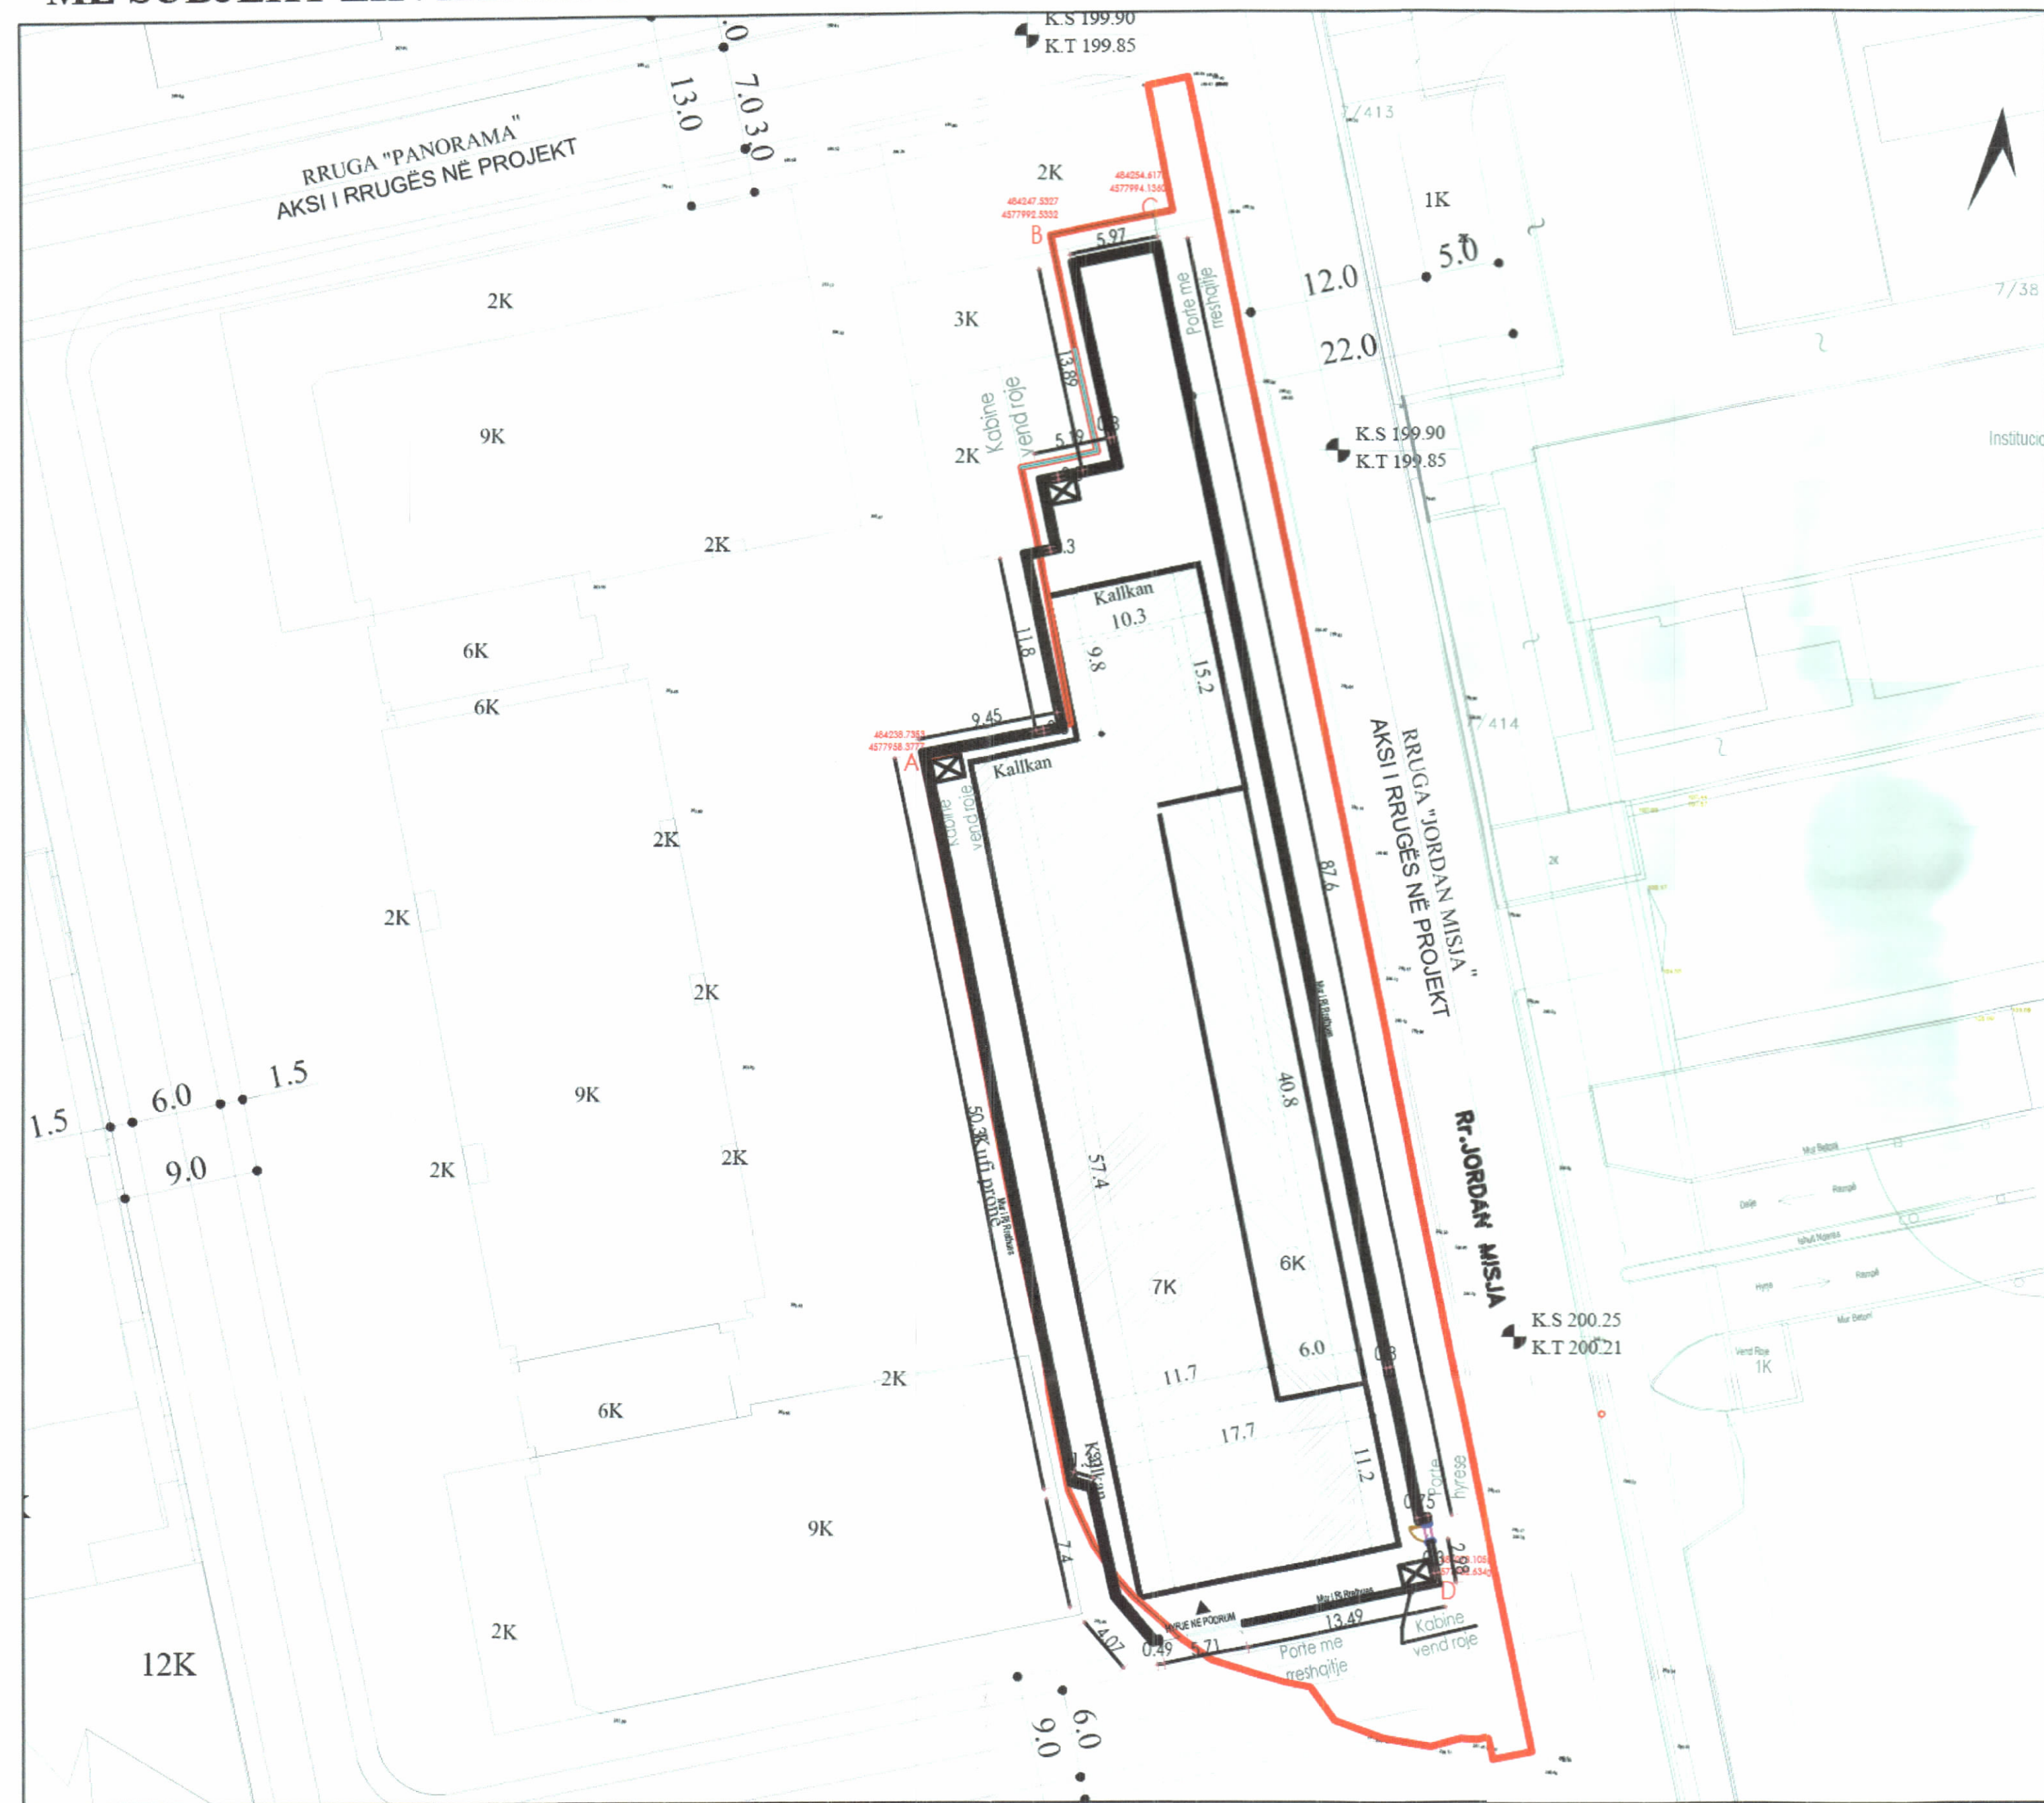

PLANI I VENDOSJES SË STRUKTURËS SHK. 1:200

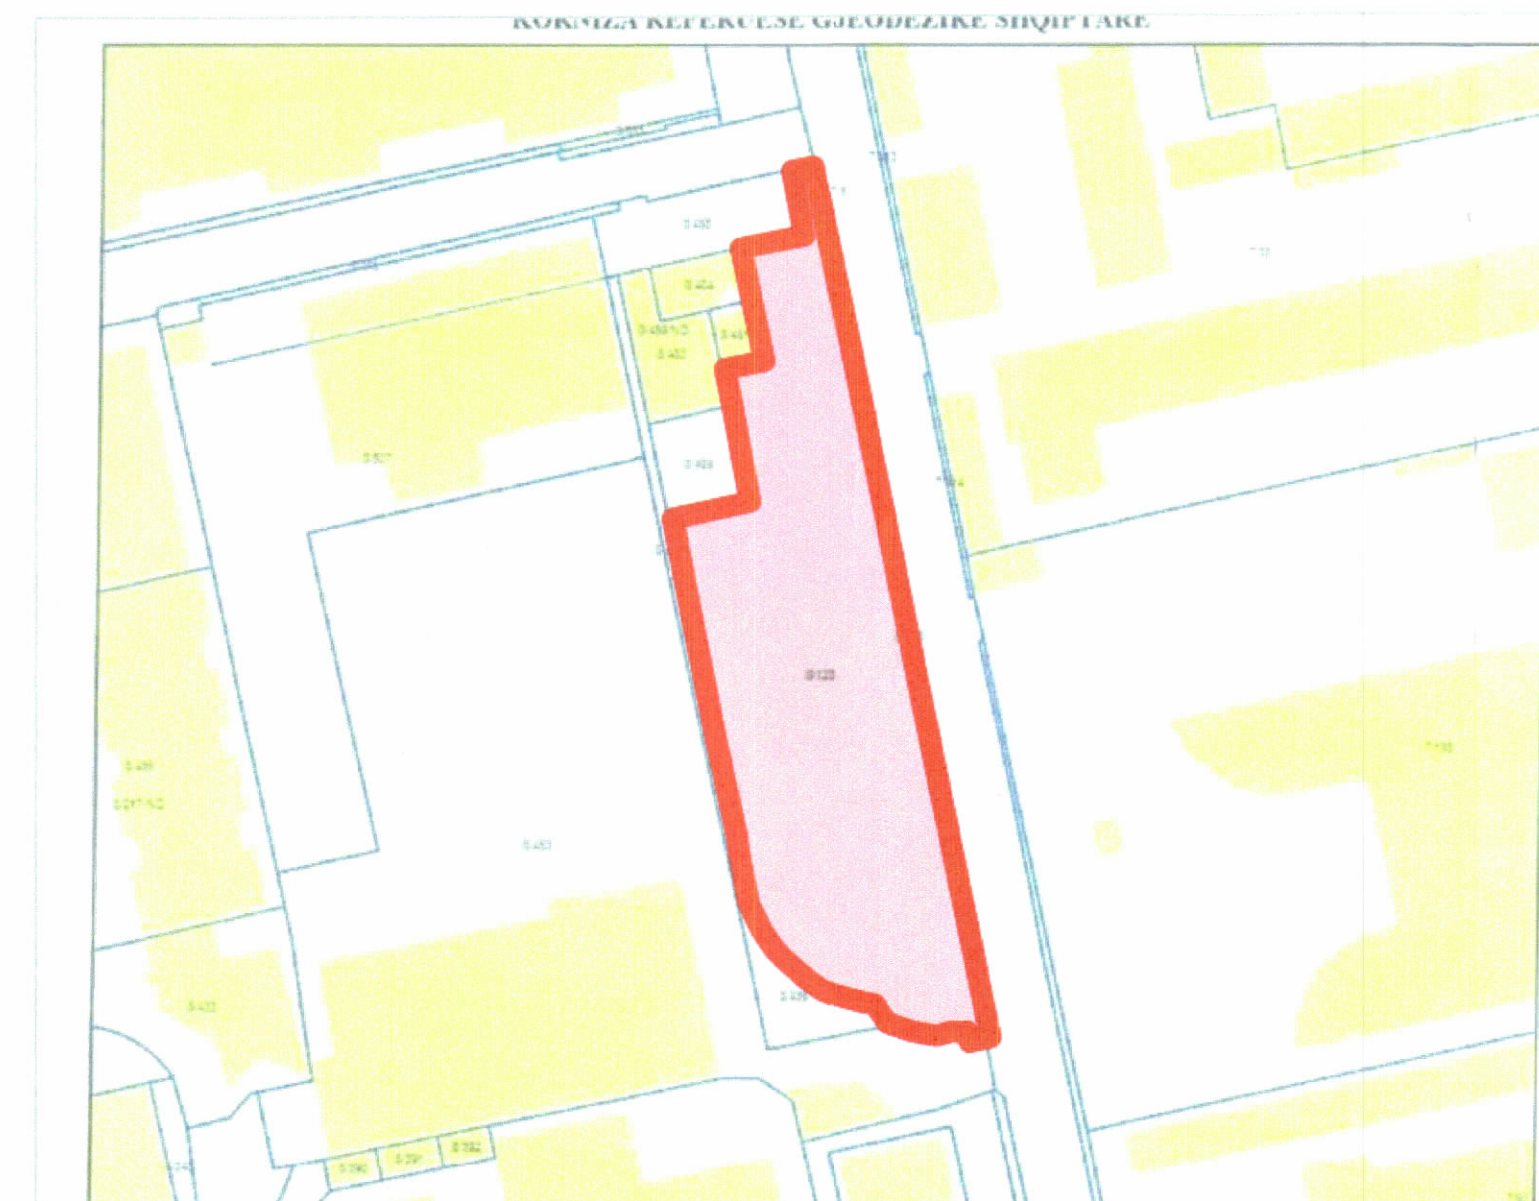

POZICIONI KADASTRAL SHK. 1:1000



HARTA TOPOGRAFIKE SHK. 1:1000

PAMJE TREDIMENSIONALE



REPUBLIKA E SHQIPËRISË
KËSHILLI KOMBËTAR I TERRITORIT


MIRATOHET

KRYETARI I K.K.T



Z. EDI RAMA

Z. ULSI MANJA
Ministër i Drejtësisë

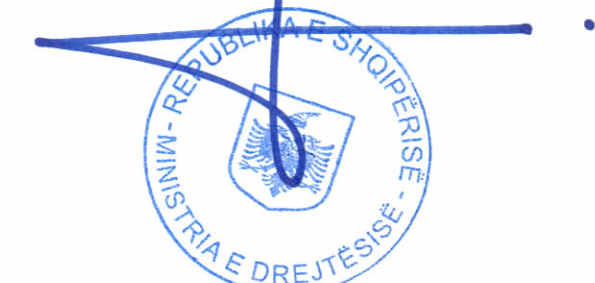

Miratur me vendim te KKT Nr.07, Date 02.07.2024

TREGUESIT E ZHVILLIMIT:

Sipërfaqe e përgjithshme e truallit:	2264 m2
Lartësia e murit rrethues nga kuota e sistemimit:	2.8 m
Gjatesia e murit rrethues:	221 m

TREGUES TEKNIK:

Nr. pasurie dhe Zona Kadastrale:	8/123 8330
Dokumenti i Lejes së Ndërtimit do të lëshohet pasi të miratohet VKM përkatëse për shpronësimin e pasurive private (Zk. 8330, Nr. Pasure 8/436 dhe (Zk.8330, Nr. Pasure 8/469) që preken nga zhvillimi.	

LEGJENDË:

	NJOLLA E OBJEKTIT EKZISTUES
	NJOLLA E MURIT RRETHUES TE PROPOZUAR
	KUFIRI I PRONES

Leje Ndërtimi për objektin: "Realizimi i murit rrethues per godinen e re te SPAK", me vendndodhje Bashkia Tirane, me subjekt zhvillues Prokurorine e Posacme kunder Korrupsionit dhe Krimit te Organizuar

EMËRTIMI I FLETËS:	PLANI I VENDOSJES SË STRUKTURËS SË: MUR RRETHUES PER GODINEN E RE TE SPAK	
ZHVILLUES:	PROKURORIA E POSACME KUNDER KORRUPSIONIT DHE KRIMIT TE ORGANIZUAR	
PROJEKTUES:	ING. MANJOLA FIDA	
NDËRTUES:	PROKURORIA E POSACME KUNDER KORRUPSIONIT DHE KRIMIT TE ORGANIZUAR	
FAZA E PROJEKTIT:	LEJE NDERTIMI	
SHKALLA 1: 500	NR. I FLETES A-01	NR. I KOPJEVE 01/06