

LEJE NDËRTIMI PËR OBJEKTIN : NDËRTIMI I BURIMIT TË RI GJENERUES TE ENERGJISË ,HIDROCENTRALI "ARCOVË"
NE RRJËDHËN E PËRROIT TË ARCOVËS DHE SELTES, DEGË E LUMIT TË HOLTES, BASHKIA ELBASAN- QARKU ELBASAN. ZHVILLUES " IDI 2005" SH.P.K



REPUBLIKA E SHQIPËRISË
KËSHILLI KOMBËTAR I TERRITORIT

MIRATOHET


KRYETARI I K.K.T




PAMJE TREDIMENSIONALE

Znj. BELINDA BALLUKU

Ministër i Infrastrukturës dhe Energjisë

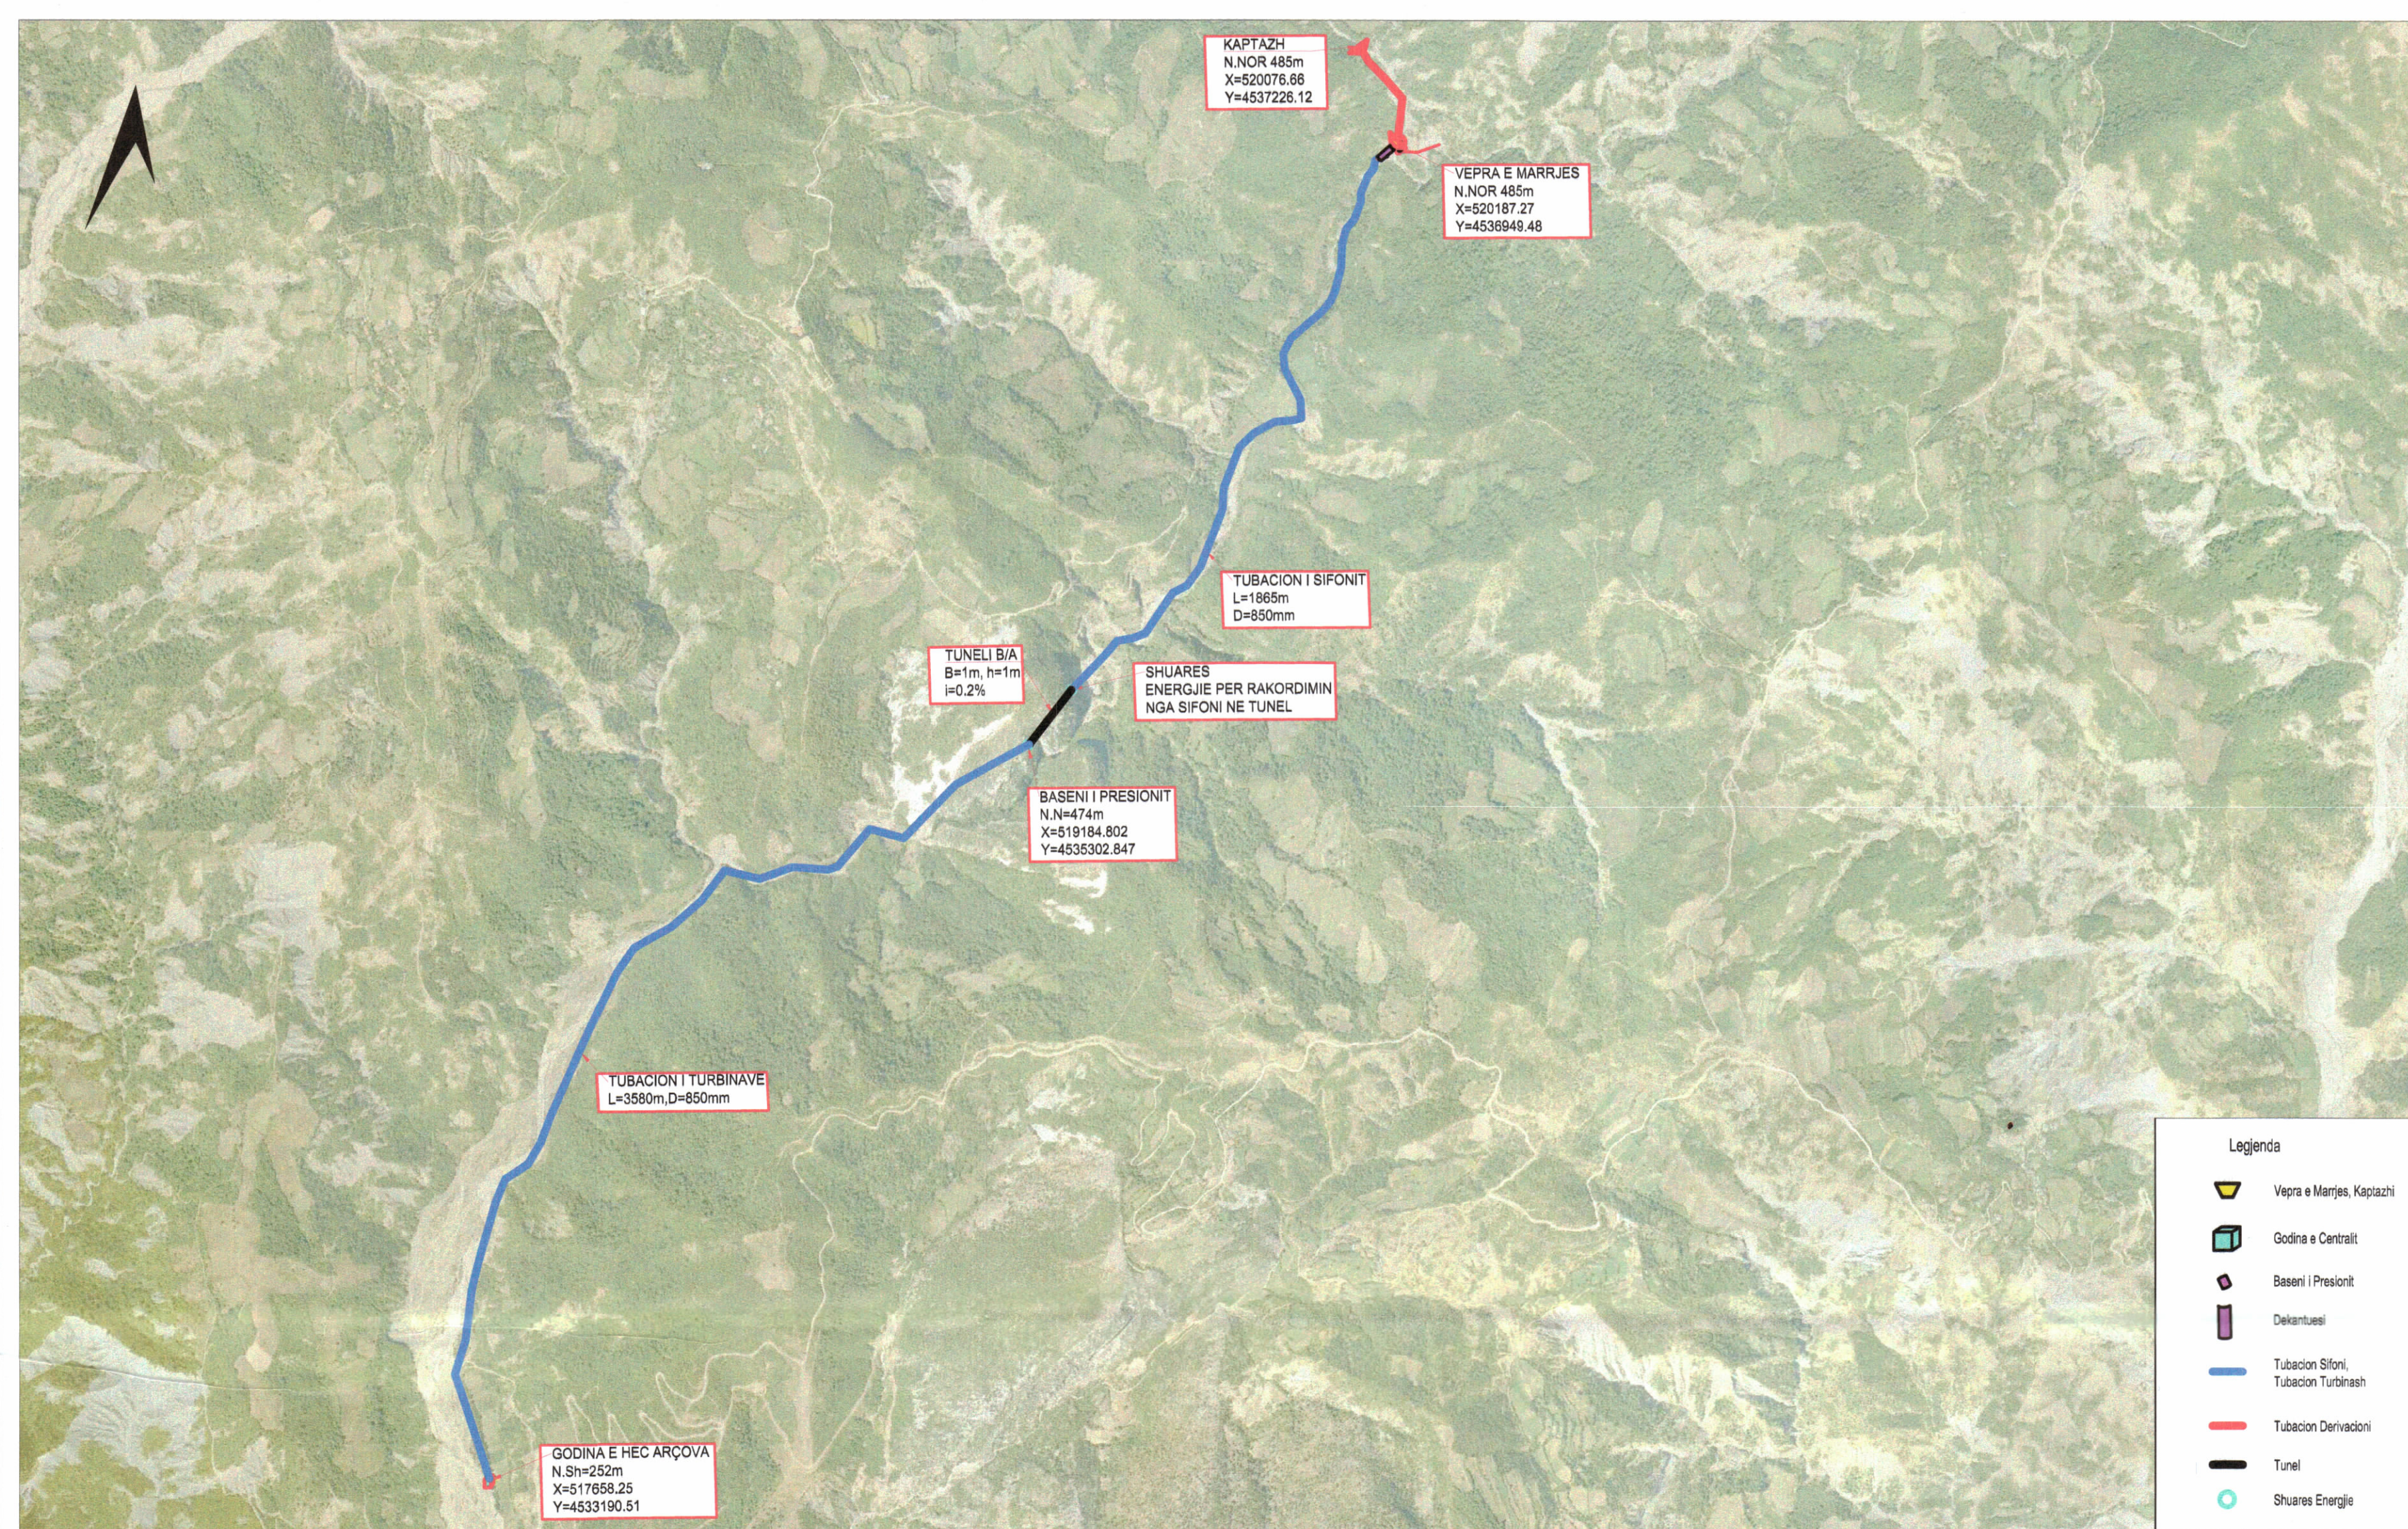

PLANI I VENDOSJES SË STRUKTURËS SHK. 1:10000

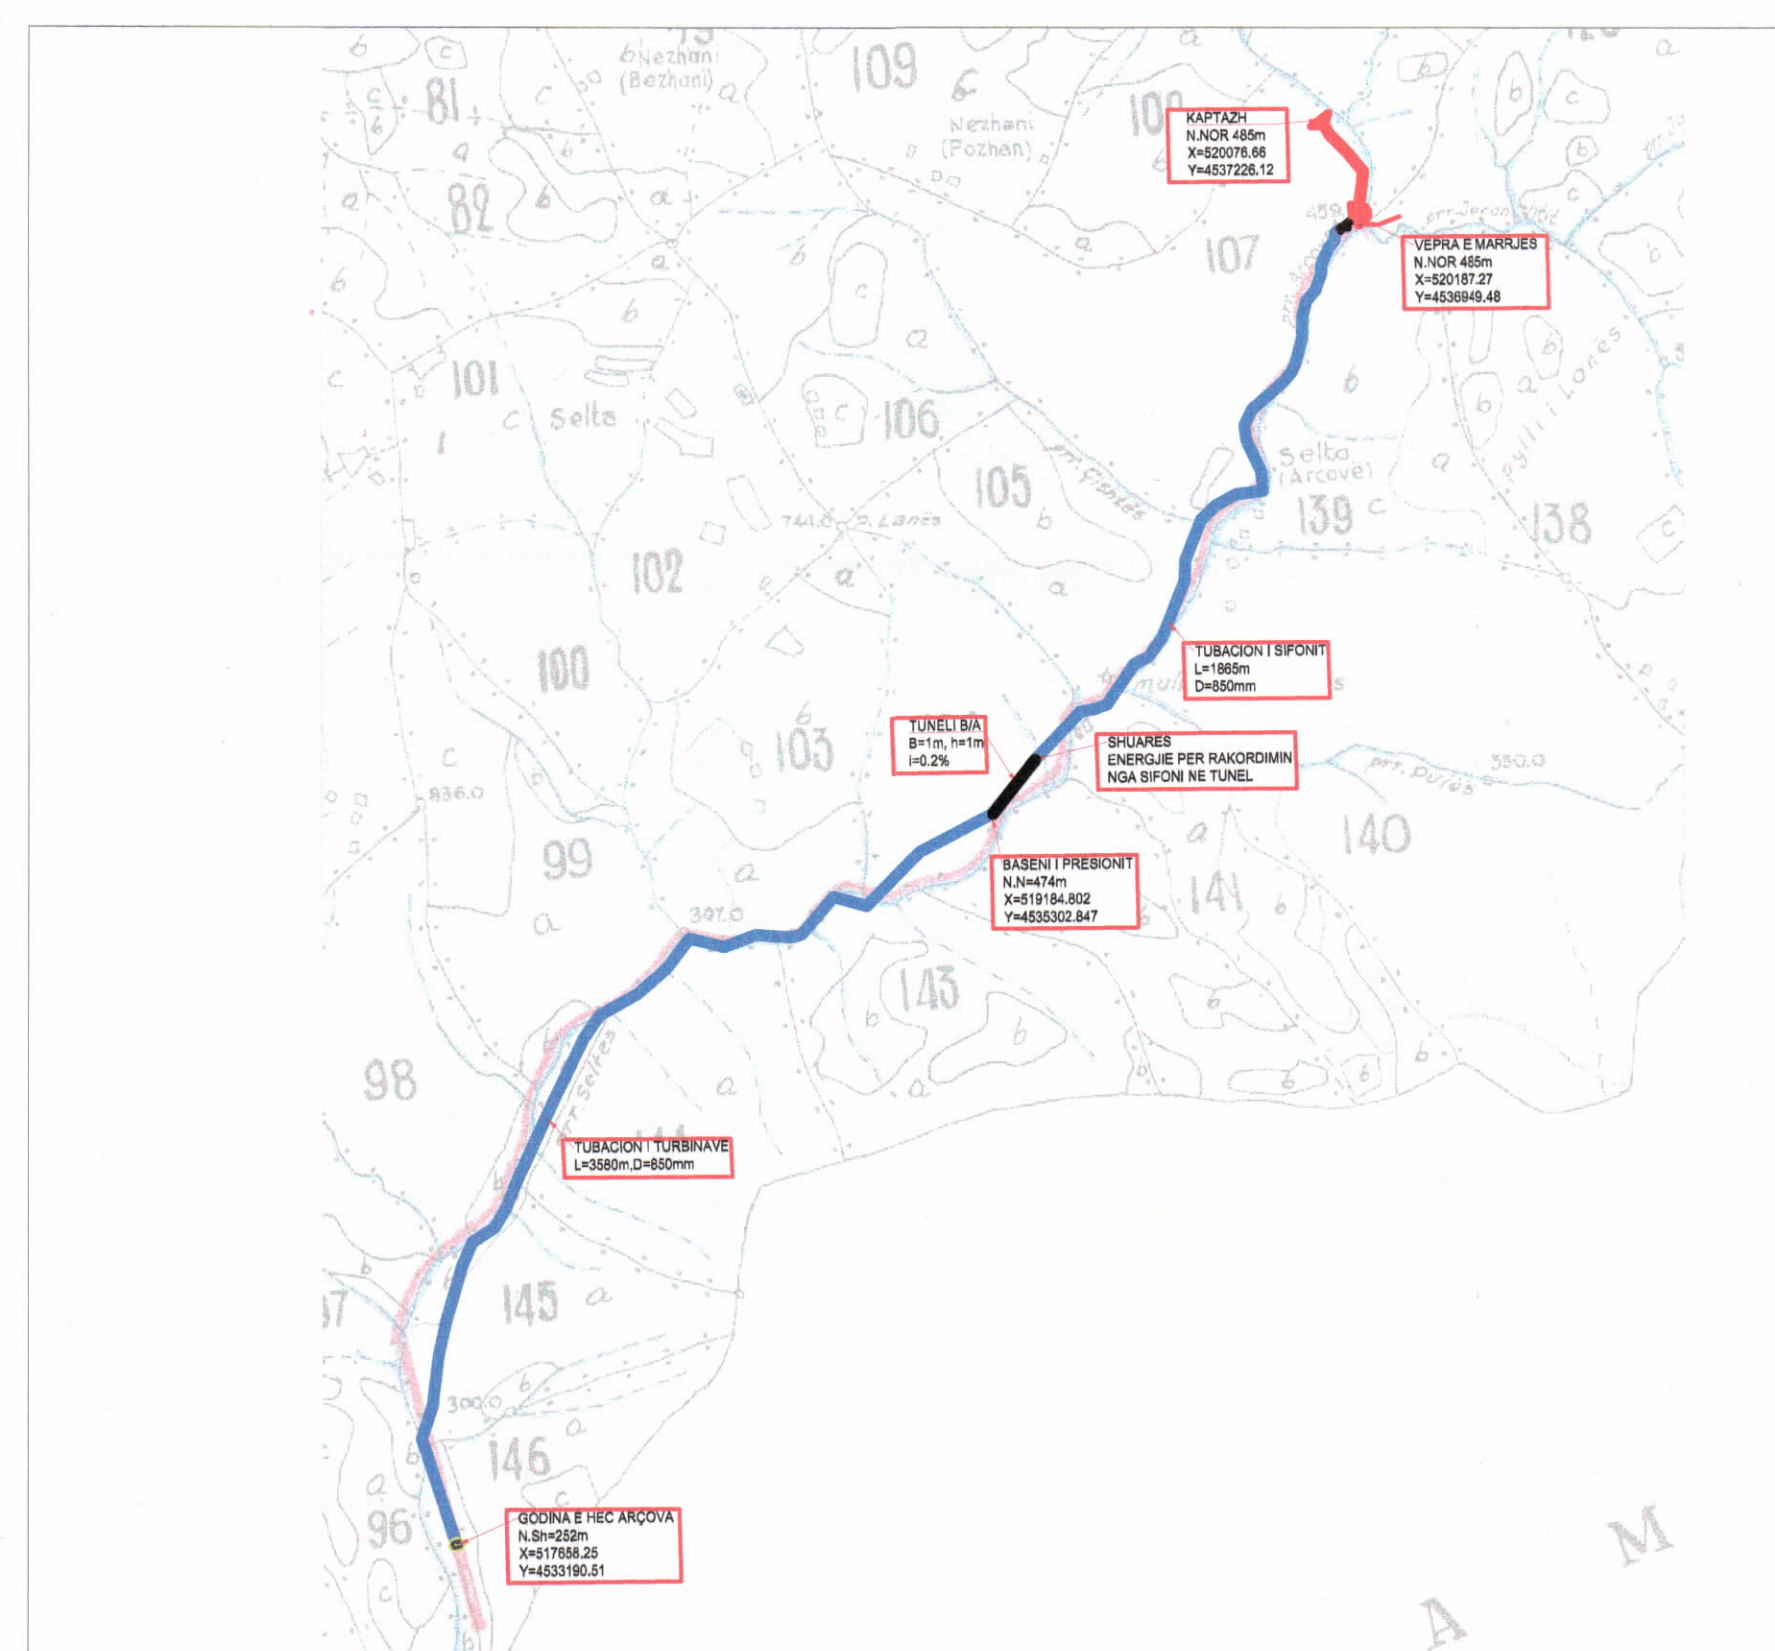

POZICIONI I STRUKTURES NE NGAJTRA PYJORE SHK. 1:15000



HARTA TOPOGRAFIKE SHK. 1:15000

TREGUESIT TEKNIK:

Kuota e vepres se marrjes :	+485.00 m m.n.d
Kuota e Kaptaziht:	+485.00 m m.n.d
Kuota e Godines se Centralit:	+252.00 m m.n.d
Gjatesia e Tubacionit te Sifonit	1865 ml
Gjatesia e Tubacionit te Turbinave	3580 ml
Fuqija e hidrocentralit:	1280 kw
Energjia mesatare vjetore:	4,078.447 kWh/vit

TREGUESIT E ZHVILLIMIT

Siperfaqja e ndertimit e zene nga Godina e Centralit	239m ²
Lartësia maksimale e strukturës nga niveli i kuotës së sistemit:	7.4 m
Numri i kateve mbi tokë:	1 kat
Numri i kateve nën tokë:	-

POZICIONI I NENOBJEKTEVE TE HEC "ARCOVE"

KORDINATAT KRGJISH	X(EASTING)	Y(NORTHING)	Z (ELEVATION)
VEPIRA E MARRJES	520187.27	4538949.48	485
KAPTAZHI	520076.66	4537226.12	485
GODINA E CENTRALIT	517658.25	4533190.51	252

Tabela e Pasurive Pyjore Sipas Kontrates Se Qerese Nr.1323 Dt.28.02.2018 me Bashkiën Elbasan

NR	NOGATRA	PROJEKTI	INDEKSI I HARTES	ADRESA E PASURISE	BASHKIA
1	VEPIRA E MARRJES	107	K-34-113-124(D)	SHËNAR-ZAVALLINE	ELBASAN
2	KAPTAZHI	107	K-34-113-124(B)	SHËNAR-ZAVALLINE	ELBASAN
3	BASINI	107	K-34-113-140(A)	SHËNAR-ZAVALLINE	ELBASAN
4	TUBACION DERIVACIONI	107	K-34-113-124(D)	SHËNAR-ZAVALLINE	ELBASAN
5	TUBACION DERIVACIONI	107	K-34-113-140(A)	SHËNAR-ZAVALLINE	ELBASAN
6	TUBACION PRESIONI	99	K-34-113-140(A)	SHËNAR-ZAVALLINE	ELBASAN
7	TUBACION PRESIONI	108	K-34-113-140(A)	SHËNAR-ZAVALLINE	ELBASAN
8	TUBACION PRESIONI	104	K-34-113-140(A)	SHËNAR-ZAVALLINE	ELBASAN
9	TUBACION PRESIONI	145	K-34-113-140(A)	SHËNAR-ZAVALLINE	ELBASAN
10	TUBACION PRESIONI	148	K-34-113-140(A)	SHËNAR-ZAVALLINE	ELBASAN
11	TUBACION PRESIONI	146	K-34-113-139(D)	SHËNAR-ZAVALLINE	ELBASAN
12	TUBACION PRESIONI	146	K-34-113-139(D)	SHËNAR-ZAVALLINE	ELBASAN
13	TUBACION PRESIONI	148	K-34-113-139(D)	SHËNAR-ZAVALLINE	ELBASAN
14	TUBACION PRESIONI	148	K-34-113-139(D)	SHËNAR-ZAVALLINE	ELBASAN
15	TUBACION PRESIONI	146	K-34-113-135(B)	SHËNAR-ZAVALLINE	ELBASAN
16	GODINA E HEC-IT	146	K-34-113-135(B)	SHËNAR-ZAVALLINE	ELBASAN

Tabela e Pasurive Kadestrale sipas konfirmimit me ASHK Elbasan

NR	Rrëzë	Nr. Pasurisë	ZONA KADASTRALE
1	Rrëzë	1199	3298
2	Rrëzë	1145	3298
3	Rrëzë	10292	3298
4	Perrua	1010	3298
5	Pyl	928	3298
6	Perrua	833	3298
7	Trru	837	3298
8	Shkembore	882	3298
9	Perrua	304	3298
10	Perrua	300	3298

Miratur me Vendim të KKT Nr 16, Datë 26.12.2023

LEJE NDËRTIMI PËR OBJEKTIN : NDËRTIMI I BURIMIT TË RI GJENERUES TE ENERGJISË ,HIDROCENTRALI "ARCOVË" NE RRJËDHËN E PËRROIT TË ARCOVËS DHE SELTES, DEGË E LUMIT TË HOLTES, BASHKIA ELBASAN- QARKU ELBASAN.

EMËRTIMI I FLETËS:	PLANI I VENDOSJES SË STRUKTURAVE	
PROJEKTUES:	"ZENIT & CO" sh.p.k	
ZHVILLUES:	"IDI 2005" sh.p.k	
FAZA E PROJEKTT:	PROJEKT ZBATIM	
SHKALLA 1:10000, 1:15000	NR. I FLETËS A-01	NR. I KOPIEVE 01/06