

LEJE NDËRTIMI PËR OBJEKTIN: "NDËRTIMI I CENTRALIT GJENERUES TË ENERGJISË ELEKTRIKE FOTOVOLTAIKE, ME KAPACITET TË INSTALUAR 2MW DHE VEPRAVE NDIHMËSE", ME VENDNDODHJE NË NJËSINË ADMINISTRATIVE DERMENAS, BASHKIA FIER, ME SUBJEKT ZHVILLUES SHOQËRINË "G.S.K" SH.P.K





REPUBLIKA E SHQIPËRISË
KËSHILLI KOMBËTAR I
TERRITORIT

MIRATOHET
KRYETARI I K.K.T




Z. EDI RAMA

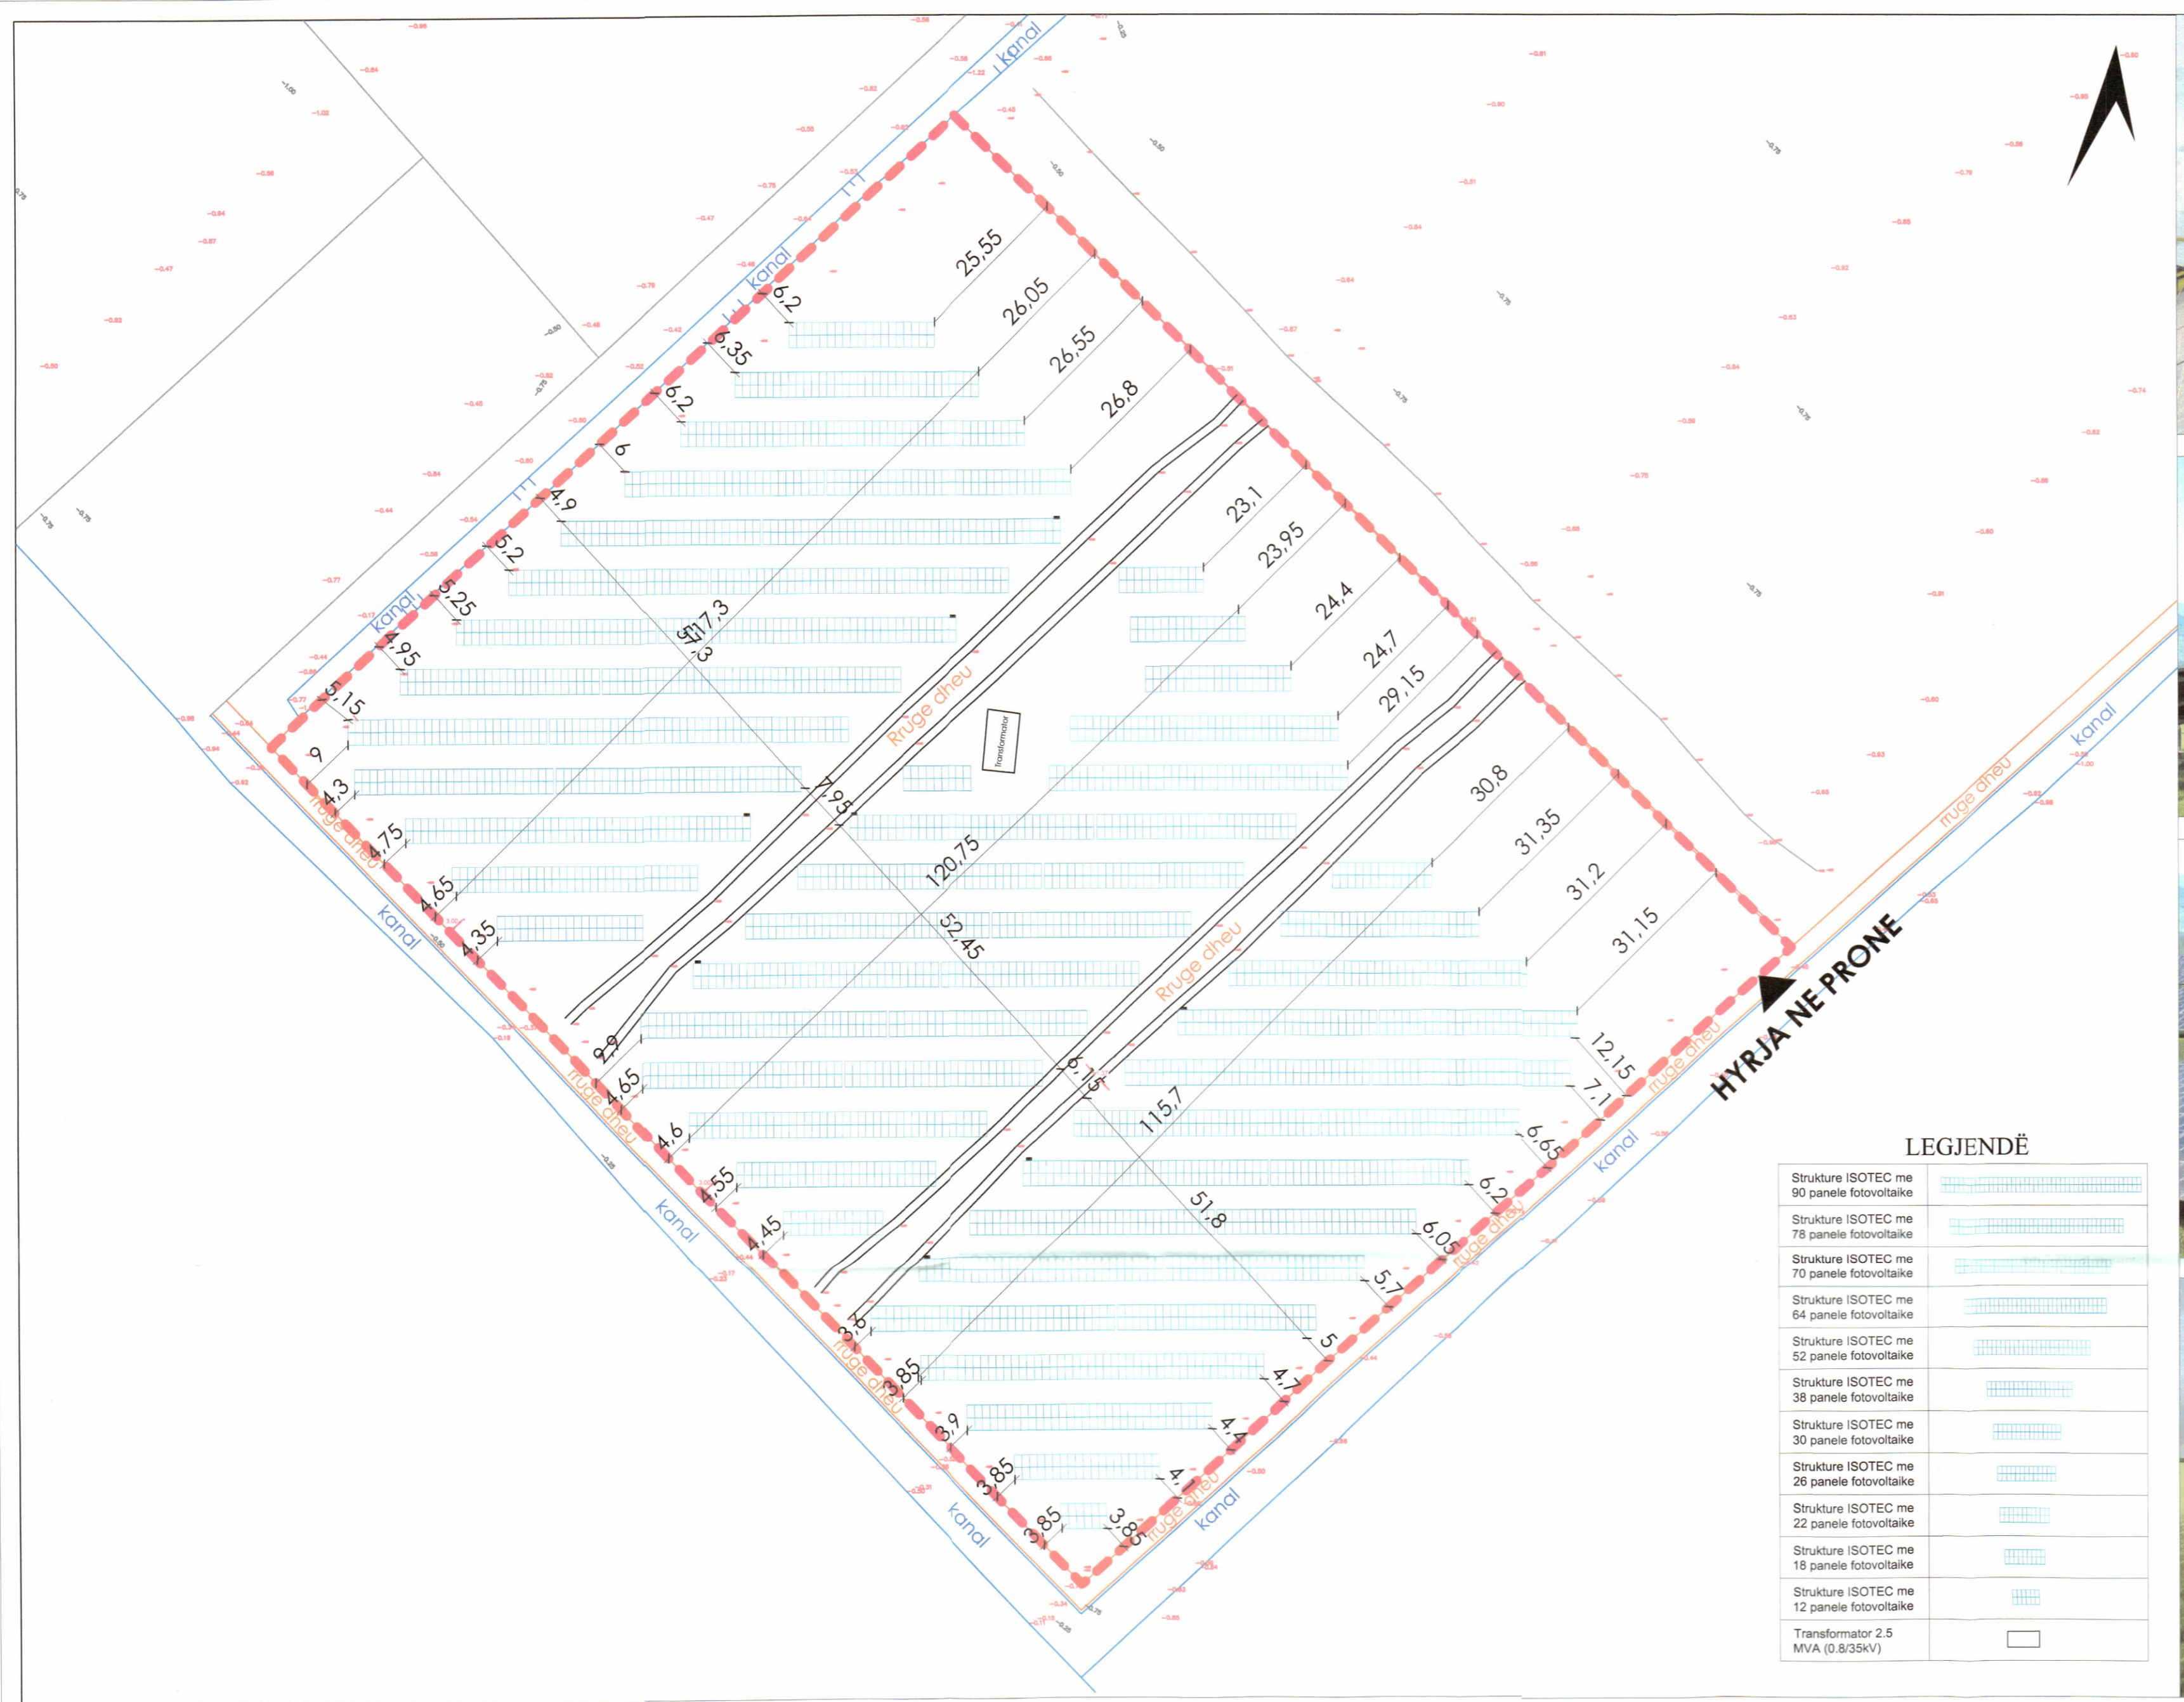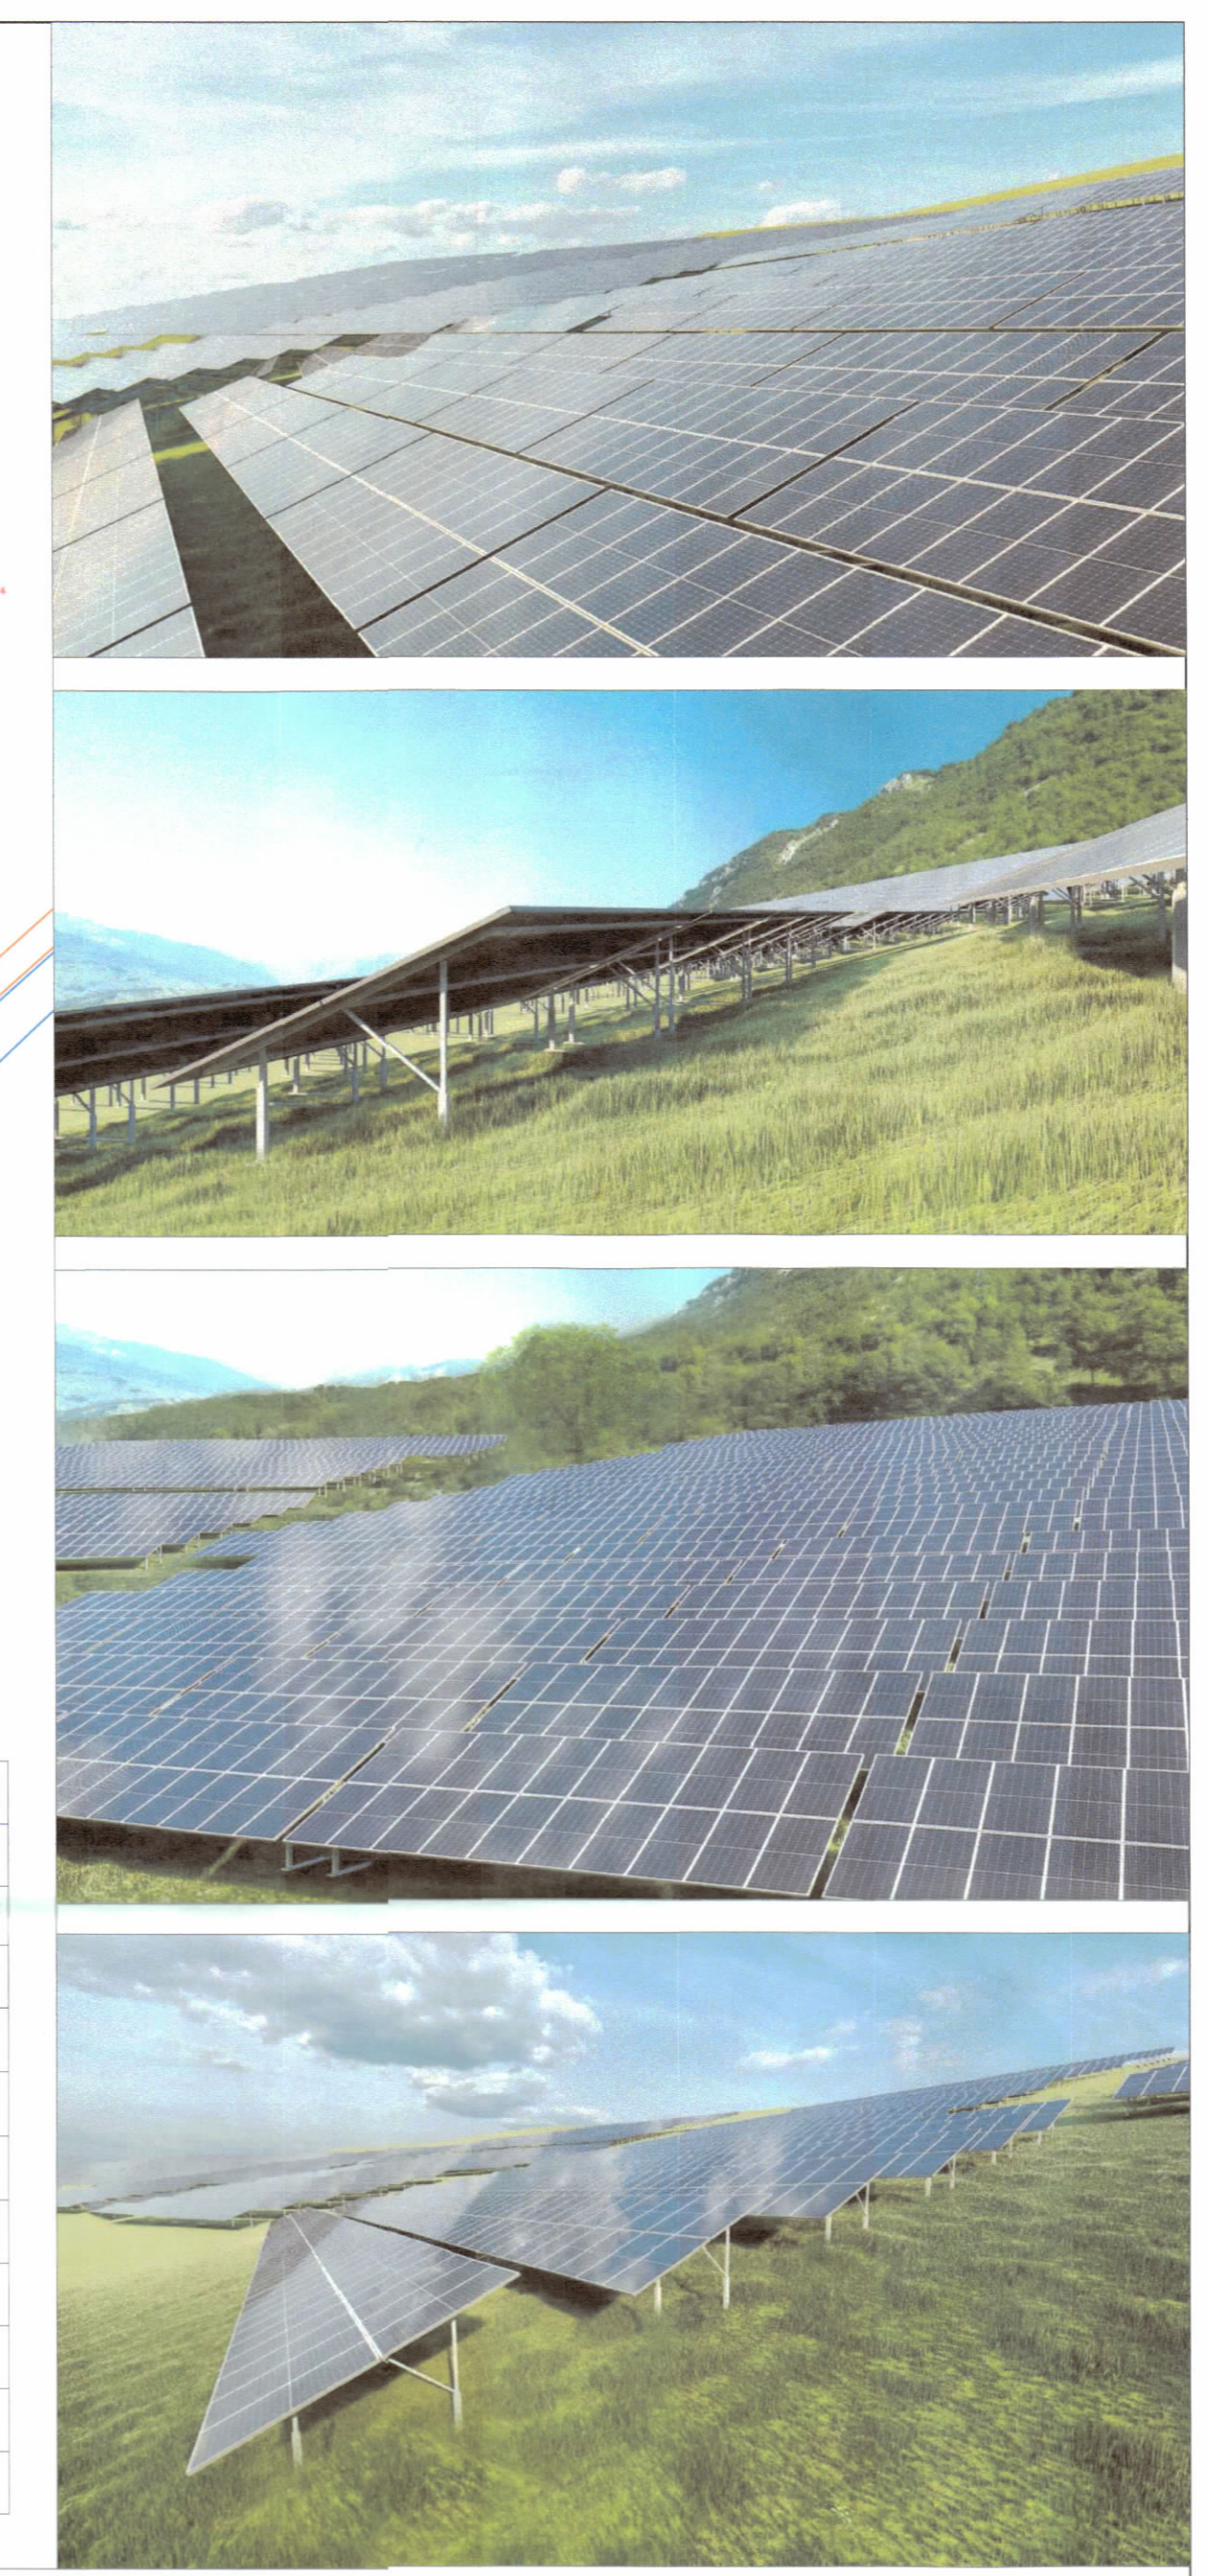


LEGJENDË

Strukture ISOTEC me 90 panele fotovoltaike	
Strukture ISOTEC me 78 panele fotovoltaike	
Strukture ISOTEC me 70 panele fotovoltaike	
Strukture ISOTEC me 64 panele fotovoltaike	
Strukture ISOTEC me 52 panele fotovoltaike	
Strukture ISOTEC me 38 panele fotovoltaike	
Strukture ISOTEC me 30 panele fotovoltaike	
Strukture ISOTEC me 28 panele fotovoltaike	
Strukture ISOTEC me 22 panele fotovoltaike	
Strukture ISOTEC me 18 panele fotovoltaike	
Strukture ISOTEC me 12 panele fotovoltaike	
Transformator 2.5 MVA (0.8/35KV)	

PLANI I VENDOSJES SË STRUKTURËS SHK. 1: 750

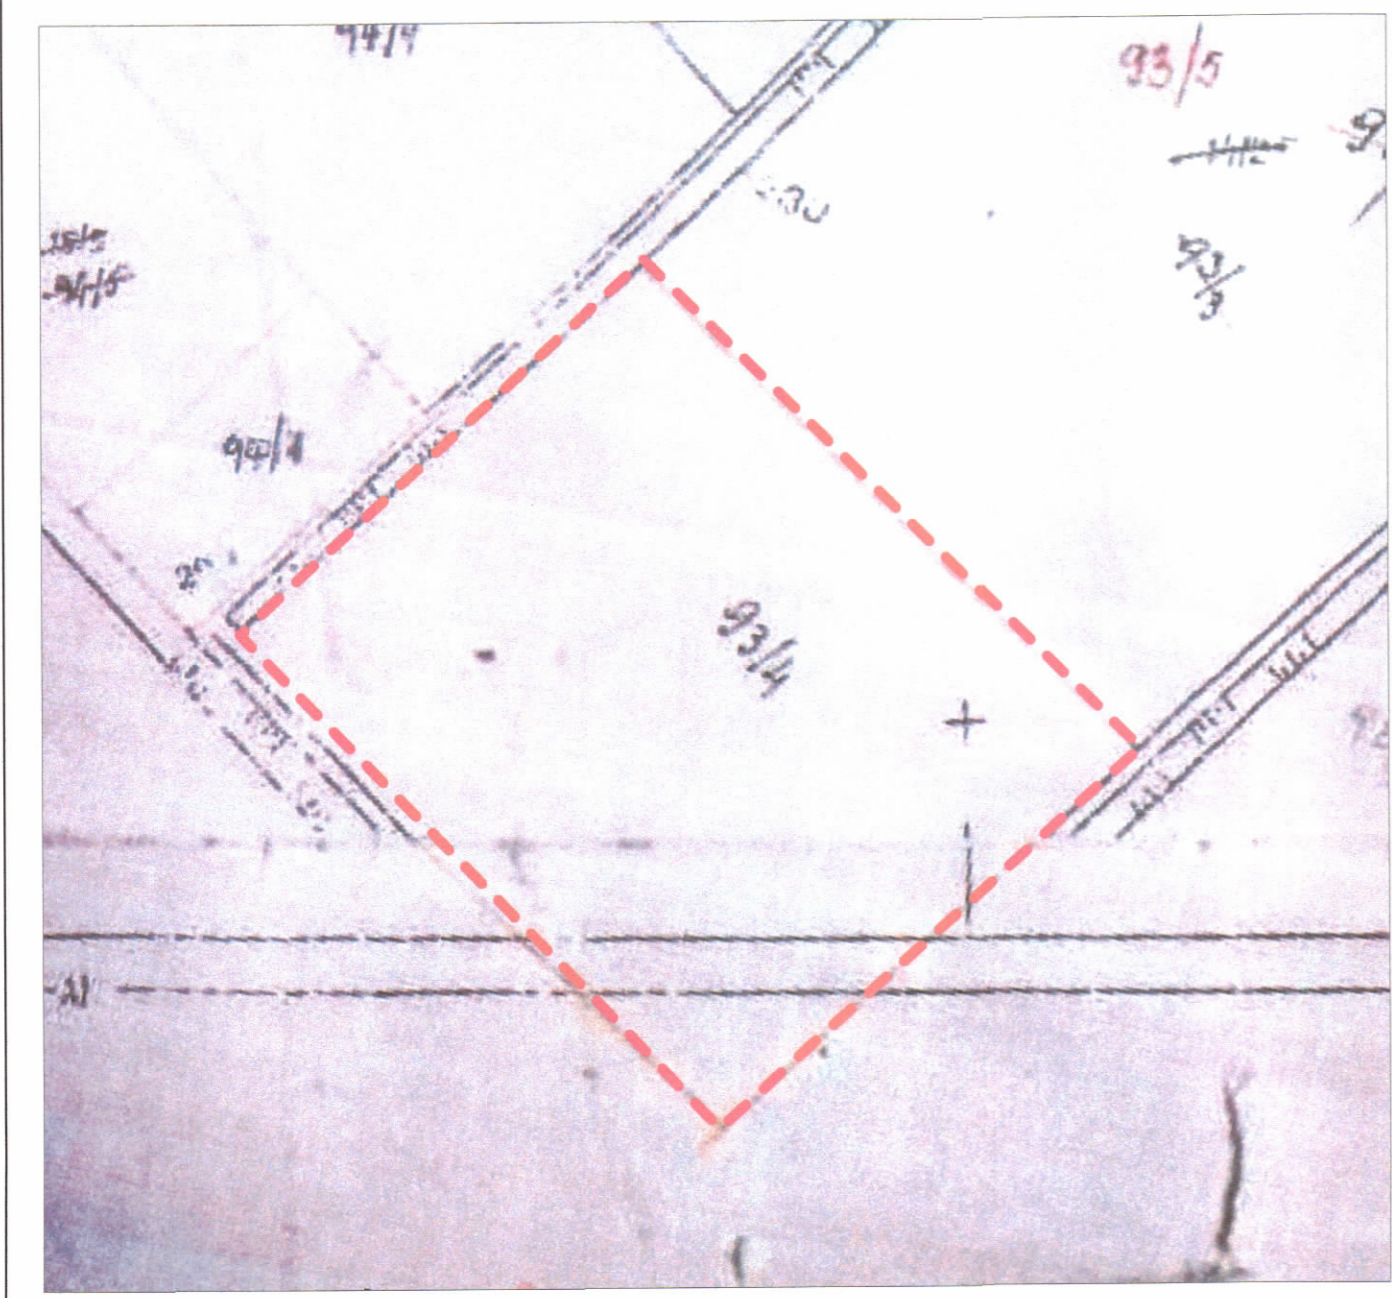

POZICIONI KADASTRAL SHK. 1:2000

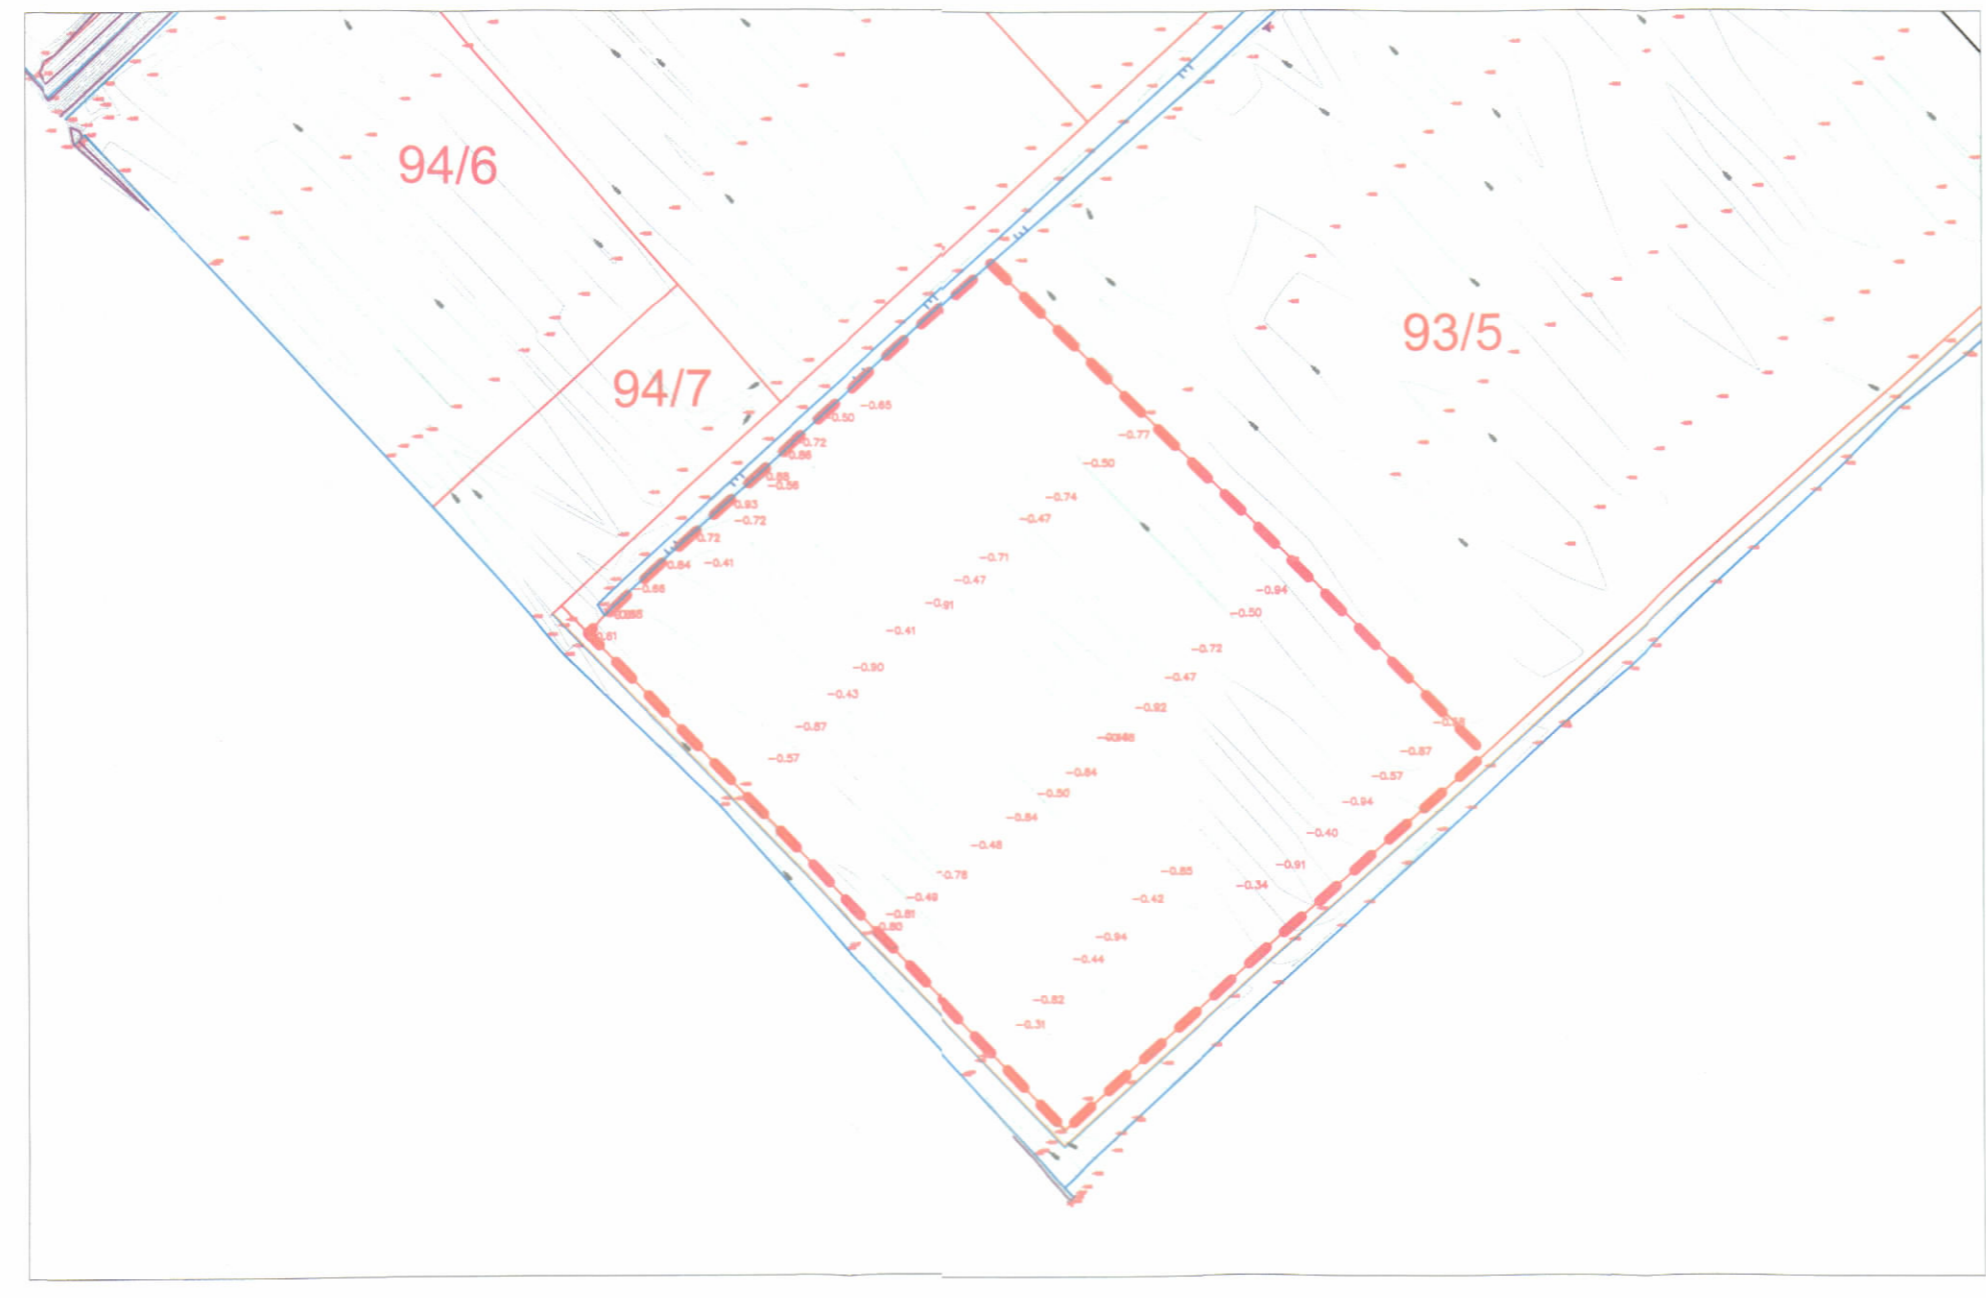

HARTA TOPOGRAFIKE SHK. 1:2000

PAMJE TREDIMENSIONALE

TREGUESIT E PRODHIMIT:
Kapaciteti i prodhimit (MW) : 2MW
Prodhimi vjetor i energjise elektrike (MWh) : 3,249,977 kWh/vit


TREGUESIT E ZHVILLIMIT:
Sipërfaqe e përgjithshme e truallit: 27600 m²
Sipërfaqe e pronës e zene nga panelet fotovoltaike : 10447m²
Lartësia maksimale e strukturës së paneleve 2.5m

TREGUES TEKNIK:
Nr. pasurisë 93/4 ; Zona Kadastrale 3038

DISTANCAT NGA KUFIRI I PRONËS PËR GODINEN:
Veri-Perëndim: 4.9 m - 6.35 m
Jug-Perëndim: 3.85 m - 9.9 m
Veri-Lindje: 23.1 m - 31.35 m
Jug-Lindje: 3.85 m - 12.15 m

LEGJENDA:
--- Kufiri i pronës
--- Rruge dheu ekzistuese
--- Kanal vaditje
--- Panelë fotovoltaike

Znj. Belinda Balluku
Ministër i Infrastrukturës dhe Energjisë

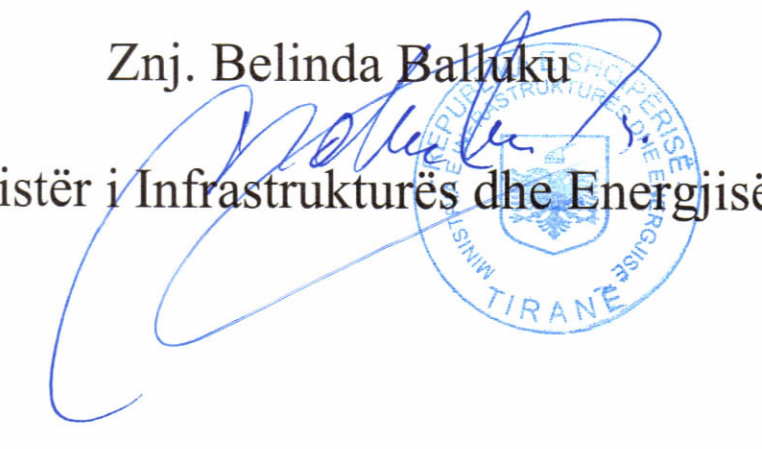

Miratur me Vendim të KKT Nr.25, Datë 04/06/2024

LEJE NDËRTIMI PËR OBJEKTIN: "NDËRTIMI I CENTRALIT GJENERUES TË ENERGJISË ELEKTRIKE FOTOVOLTAIKE, ME KAPACITET TË INSTALUAR 2MW DHE VEPRAVE NDIHMËSE", ME VENDNDODHJE NË NJËSINË ADMINISTRATIVE DERMENAS, BASHKIA FIER, ME SUBJEKT ZHVILLUES SHOQËRINË "G.S.K" SH.P.K		
EMËRTIMI I FLETËS:	Plani i vendosjes së strukturës	
POROSITËS:	"G.S.K"sh.p.k	
PROJEKTUES:	AK / Mshel Zoto VEGA SOLAR sh.p.k ARCHITECTS	
ZHVILLUES:	"G.S.K"sh.p.k	
FAZA E PROJEKTIT:	Leje Ndërtim	
SHKALLA 1:750; 1:2000	NR. I FLETËS A-01	NR. I KOPJEVE 01/06