



**LEJE NDERTIMI PËR OBJEKTIN: NDERTIM I CENTRALIT GJENERUES TE ENERGJISE ELEKTRIKE FOTOVOLTAIKE ME KAPACITET 2MW
"TEKSOEN 1", NJESIA ADMINISTRATIVE POVELÇË, BASHKIA FIER**

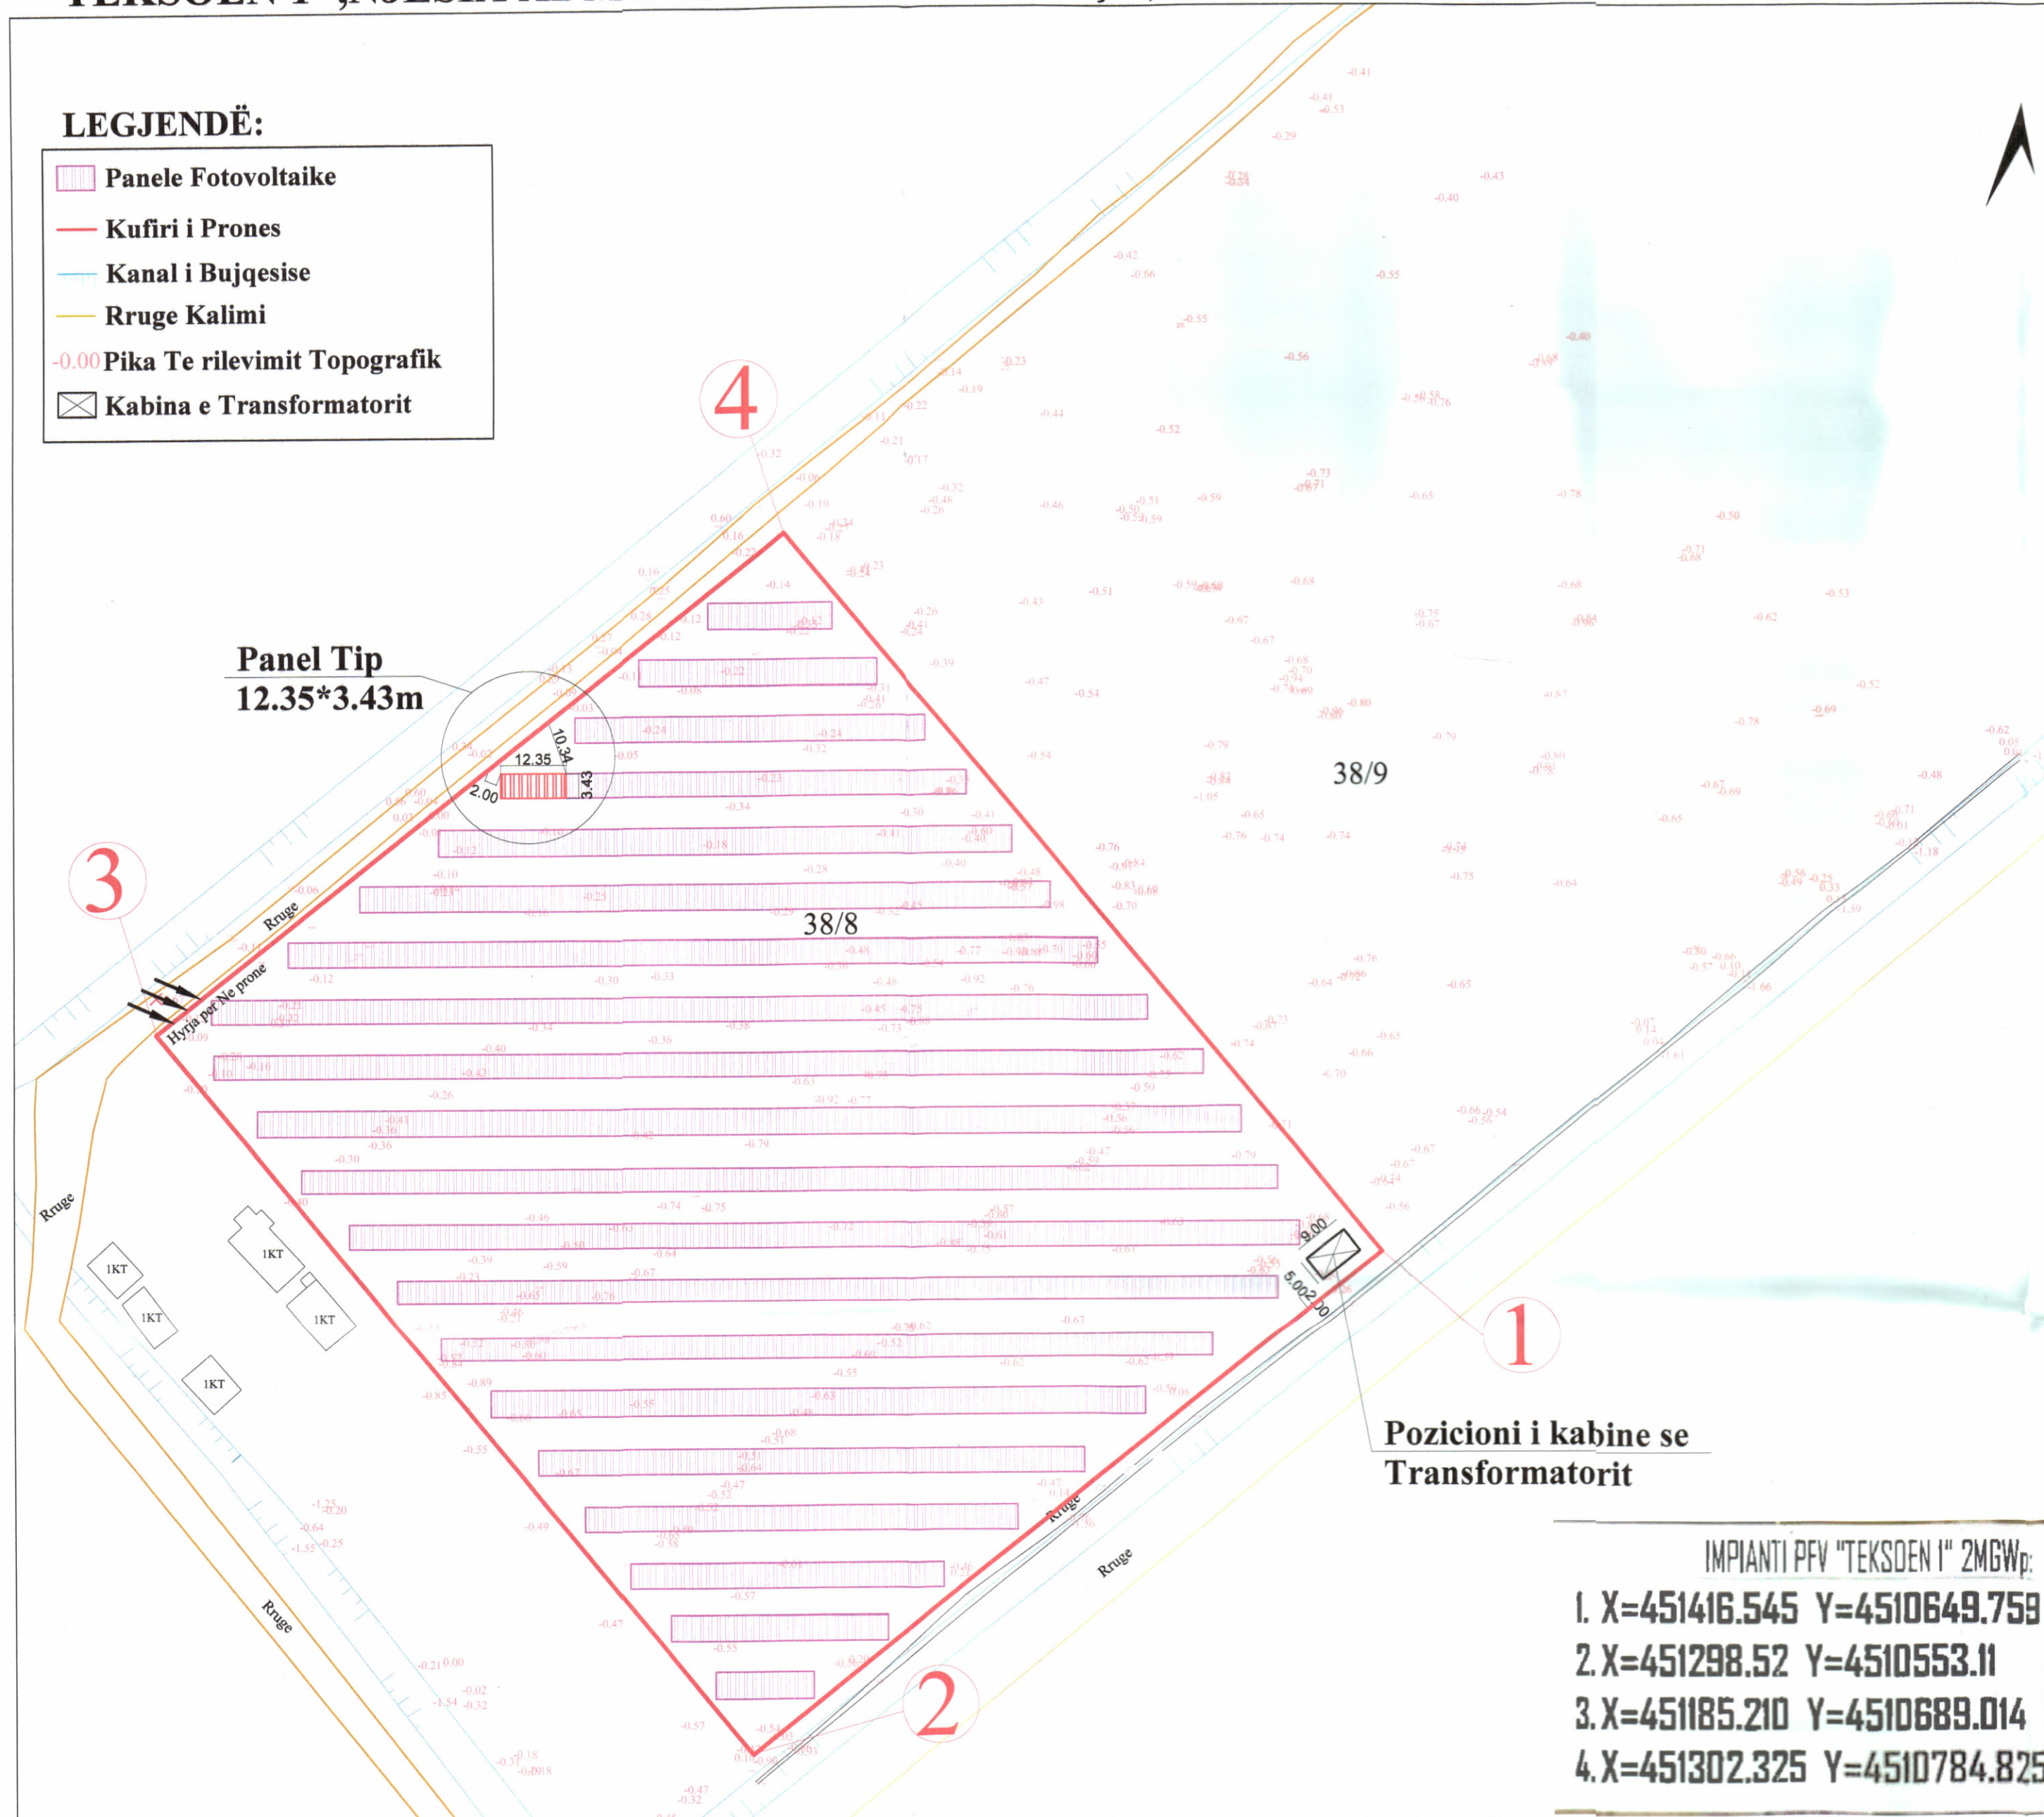

PLANI I VENDOSJES SË STRUKTURËS SHK. 1:100

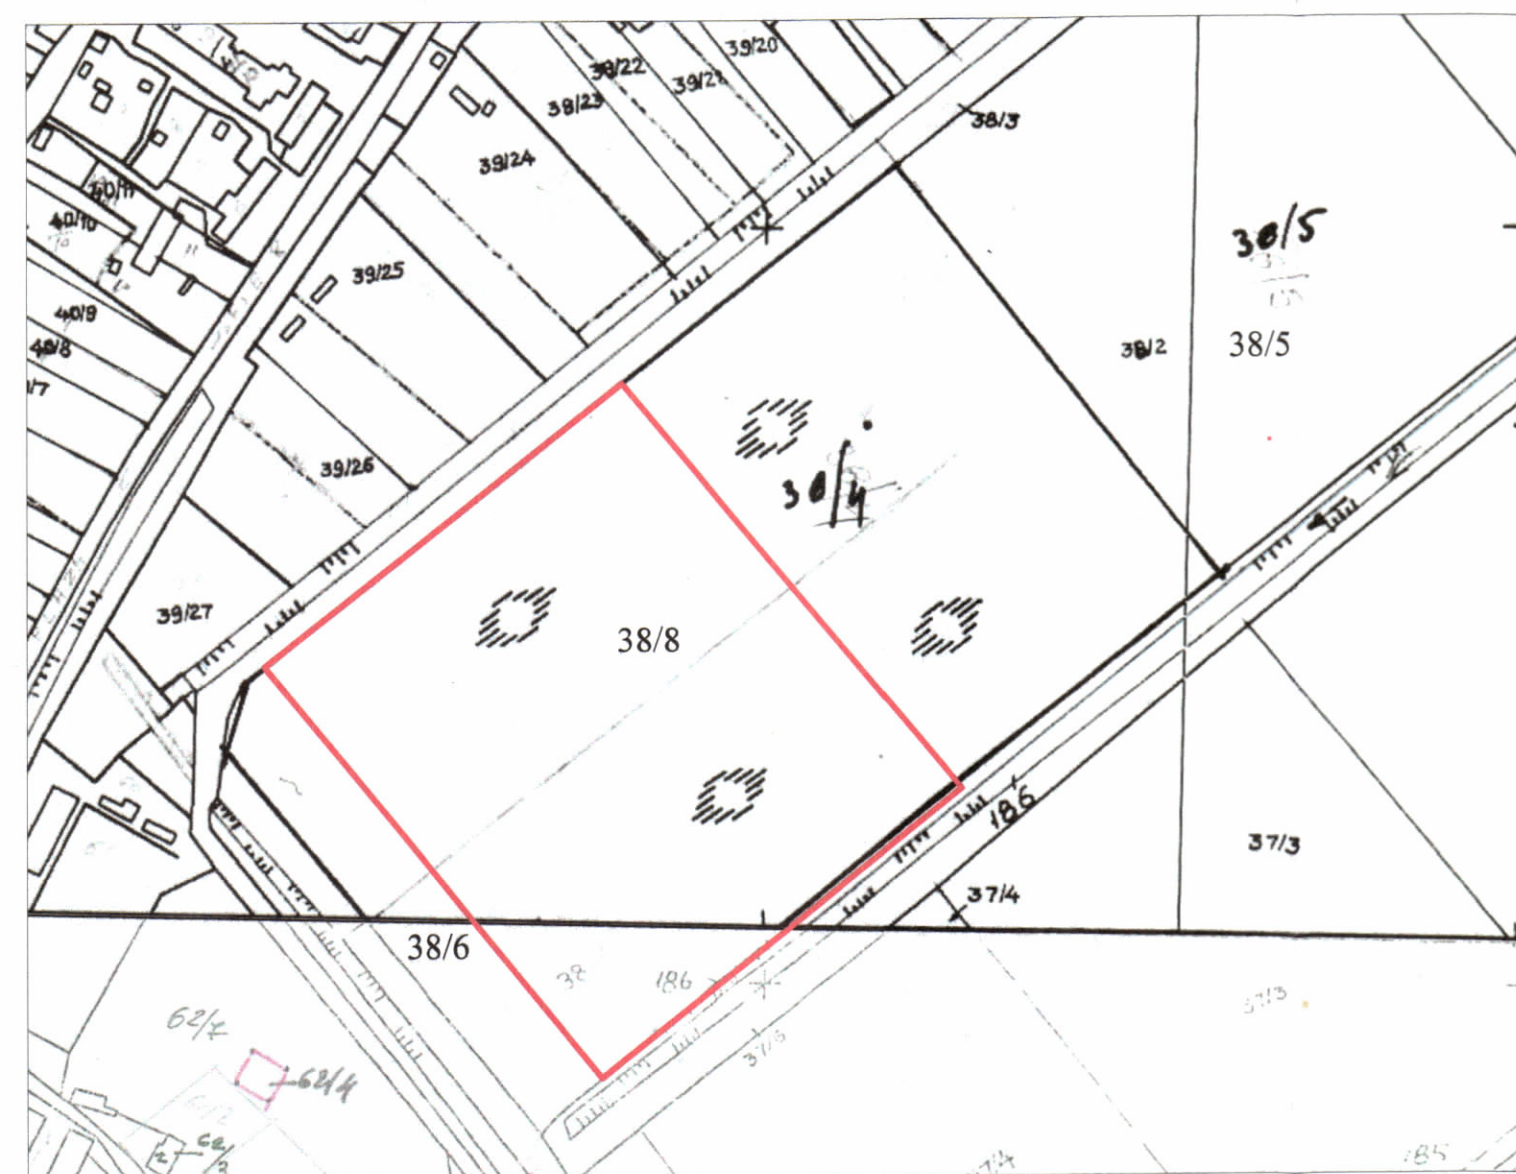

POZICIONI KADASTRAL SHK. 1:250



HARTA TOPOGRAFIKE SHK. 1:250

PAMJE TREDIMENSIONALE



TREGUESIT E ZHVILLIMIT:

Sipërfaqe e përgjithshme e pronës sipas nr.te pasurisë 38/8: 26877 m²
 Sipërfaqja e Kabines se Transformatorit: 45 m²
 Kapaciteti i Prodhimit sipas kontrates se koncesionit: 2 MW
 Prodhimi vjetor i energjise elektrike sipas kontrates se koncesionit: 3,043 Mwh

TREGUES TEKNIK:

Zona Kadastrale: Z.K.3038; Nr. pasurie 38/8, në emër të: "IDI 2005" sh.p.k
 Kufizimet:
 Veri: Rruge
 Jug: Rruge
 Lindje: Arre Nr Pasurie 38.9
 Perëndim: Arre Nr Pasurie 38.6
 Distanca nga kufiri i pronës:
 Veriu 5m
 Lindja 0m
 Jugu 10m
 Perëndimi 0m
 Distanca nga aksi i rrugës: 7.5m.



REPUBLIKA E SHQIPËRISË
KËSHILLI KOMBËTAR I TERRITORIT

MIRATOHET

KRYETARI I K.K.T



Z. EDI RAMA

Znj. BELINDA BALLUKU
Ministër i Infrastrukturës dhe Energjisë



Miratuar me Vendim të KKT Nr. 53, Datë 31.07.2024

**LEJE NDERTIMI PËR OBJEKTIN: NDERTIM I CENTRALIT GJENERUES TE ENERGJISE ELEKTRIKE FOTOVOLTAIKE ME KAPACITET 2MW
"TEKSOEN 1", NJESIA ADMINISTRATIVE POVELÇË, BASHKIA FIER**

EMËRTIMI I FLETËS:	PLANI I VENDOSJES SE CENTRALIT FOTOVOLTAIK "TEKSOEN 1" MBI ORTOFOTO, HARTEN KADASTRALE DHE ATE TOPOGRAFIKE	
POROSITES:	"IDI 2005" SH.P.K	
PROJEKTUES:	"ZENIT&CO" SH.P.K	
ZHVILLUES:	"IDI 2005" SH.P.K	
FAZA E PROJEKTIT:	PROJEKT ZBATIM	
SHKALLA 1: 100, 250	NR. I FLETES A-01	NR. I KOPJEVE 01/06