

LEJE ZHVILLIMI PËR OBJEKTIN: "NDËRTIMI E IMPIANTIT GJENERUES TË ENERGJISË ELEKTRIKE FOTOVOLTAIKE, ME KAPACITET TË INSTALUAR 2 MW, DHE VEPRAVE NDIHMËSE" ME VENDNDODHJE NE SHEQ MARINEZ, BASHKIA FIER, ME SUBJEKT ZHVILLUES SHOQËRINE "3AD ENERGY" Sh.p.k.





REPUBLIKA E SHQIPËRISË  
KËSHILLI KOMBËTAR I TERRITORIT

MIRATOHET


KRYETARI I K.K.T

Z. EDH RAMA

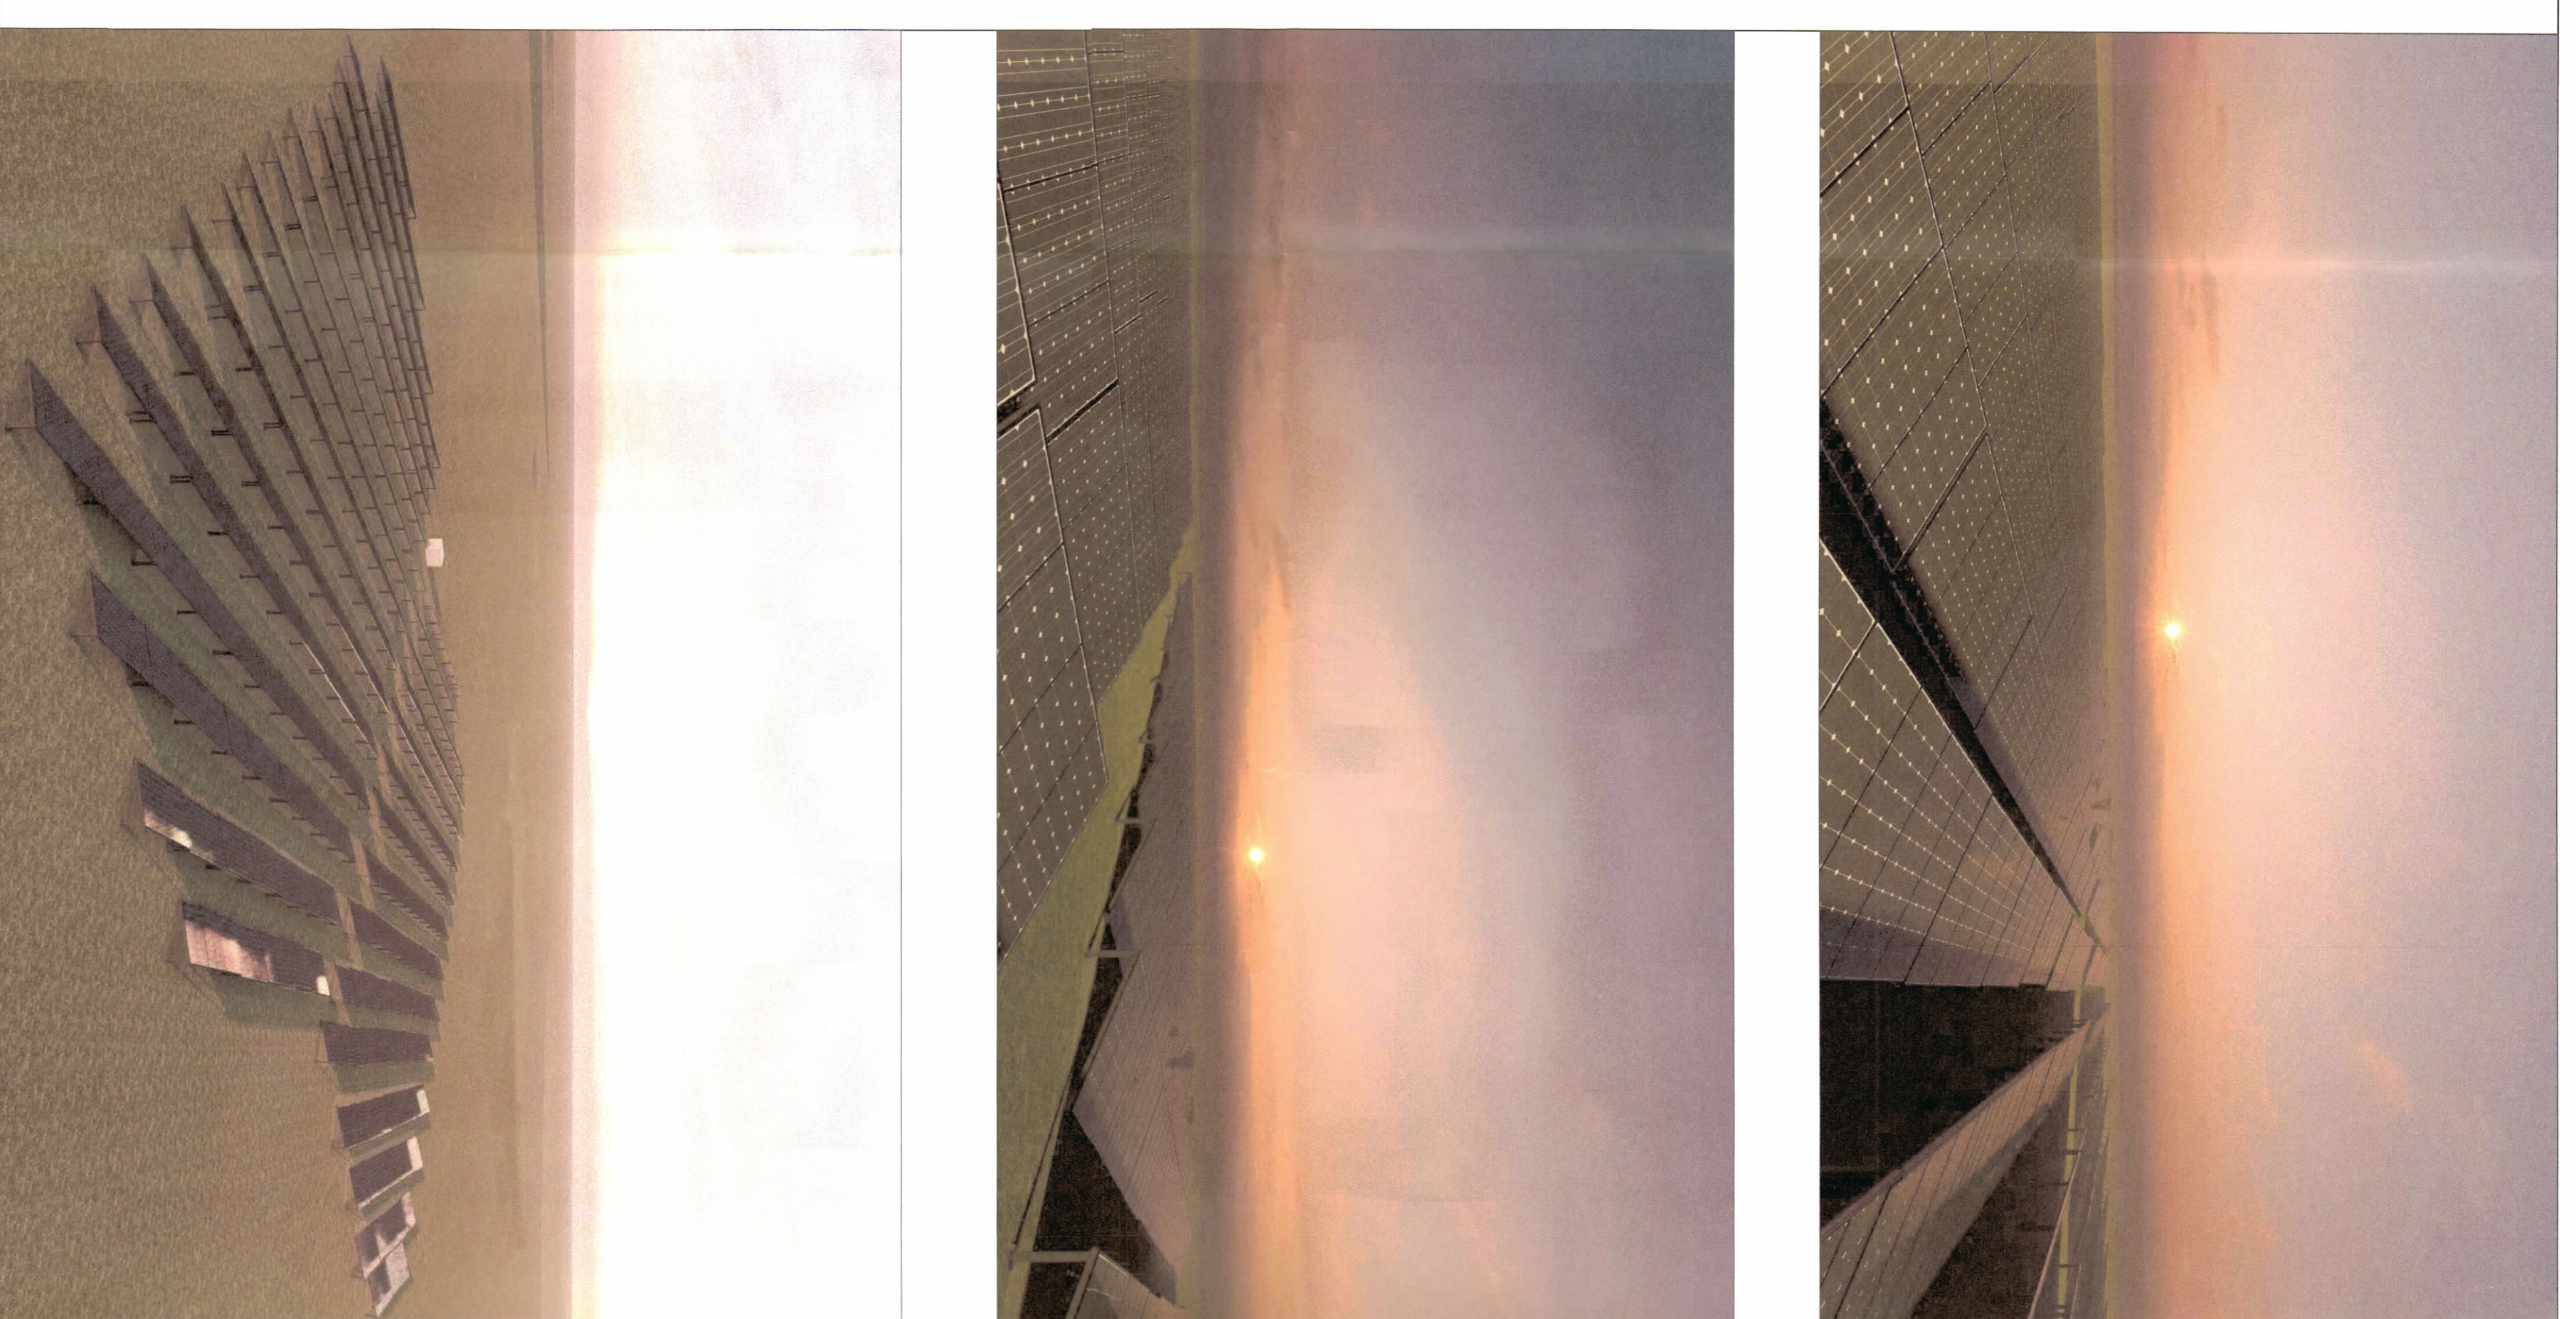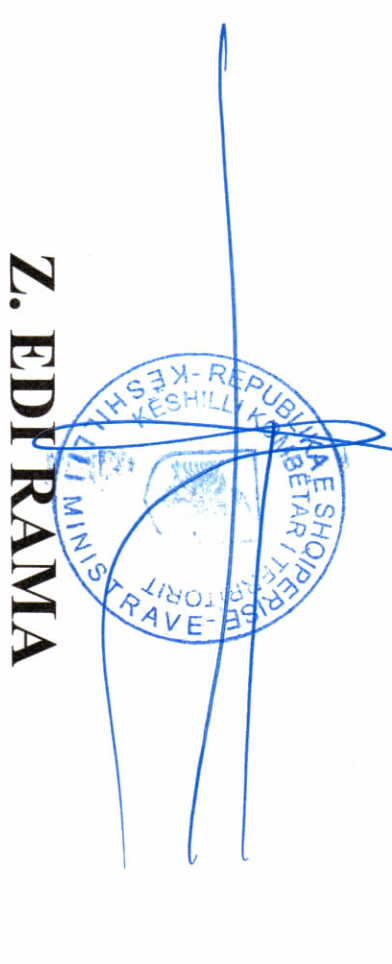


PAMJE TREDIMENSIONALE

PLANI I VENDOSJES SË IMPIANTIT FOTOVOLTAIK SHK. 1: 500

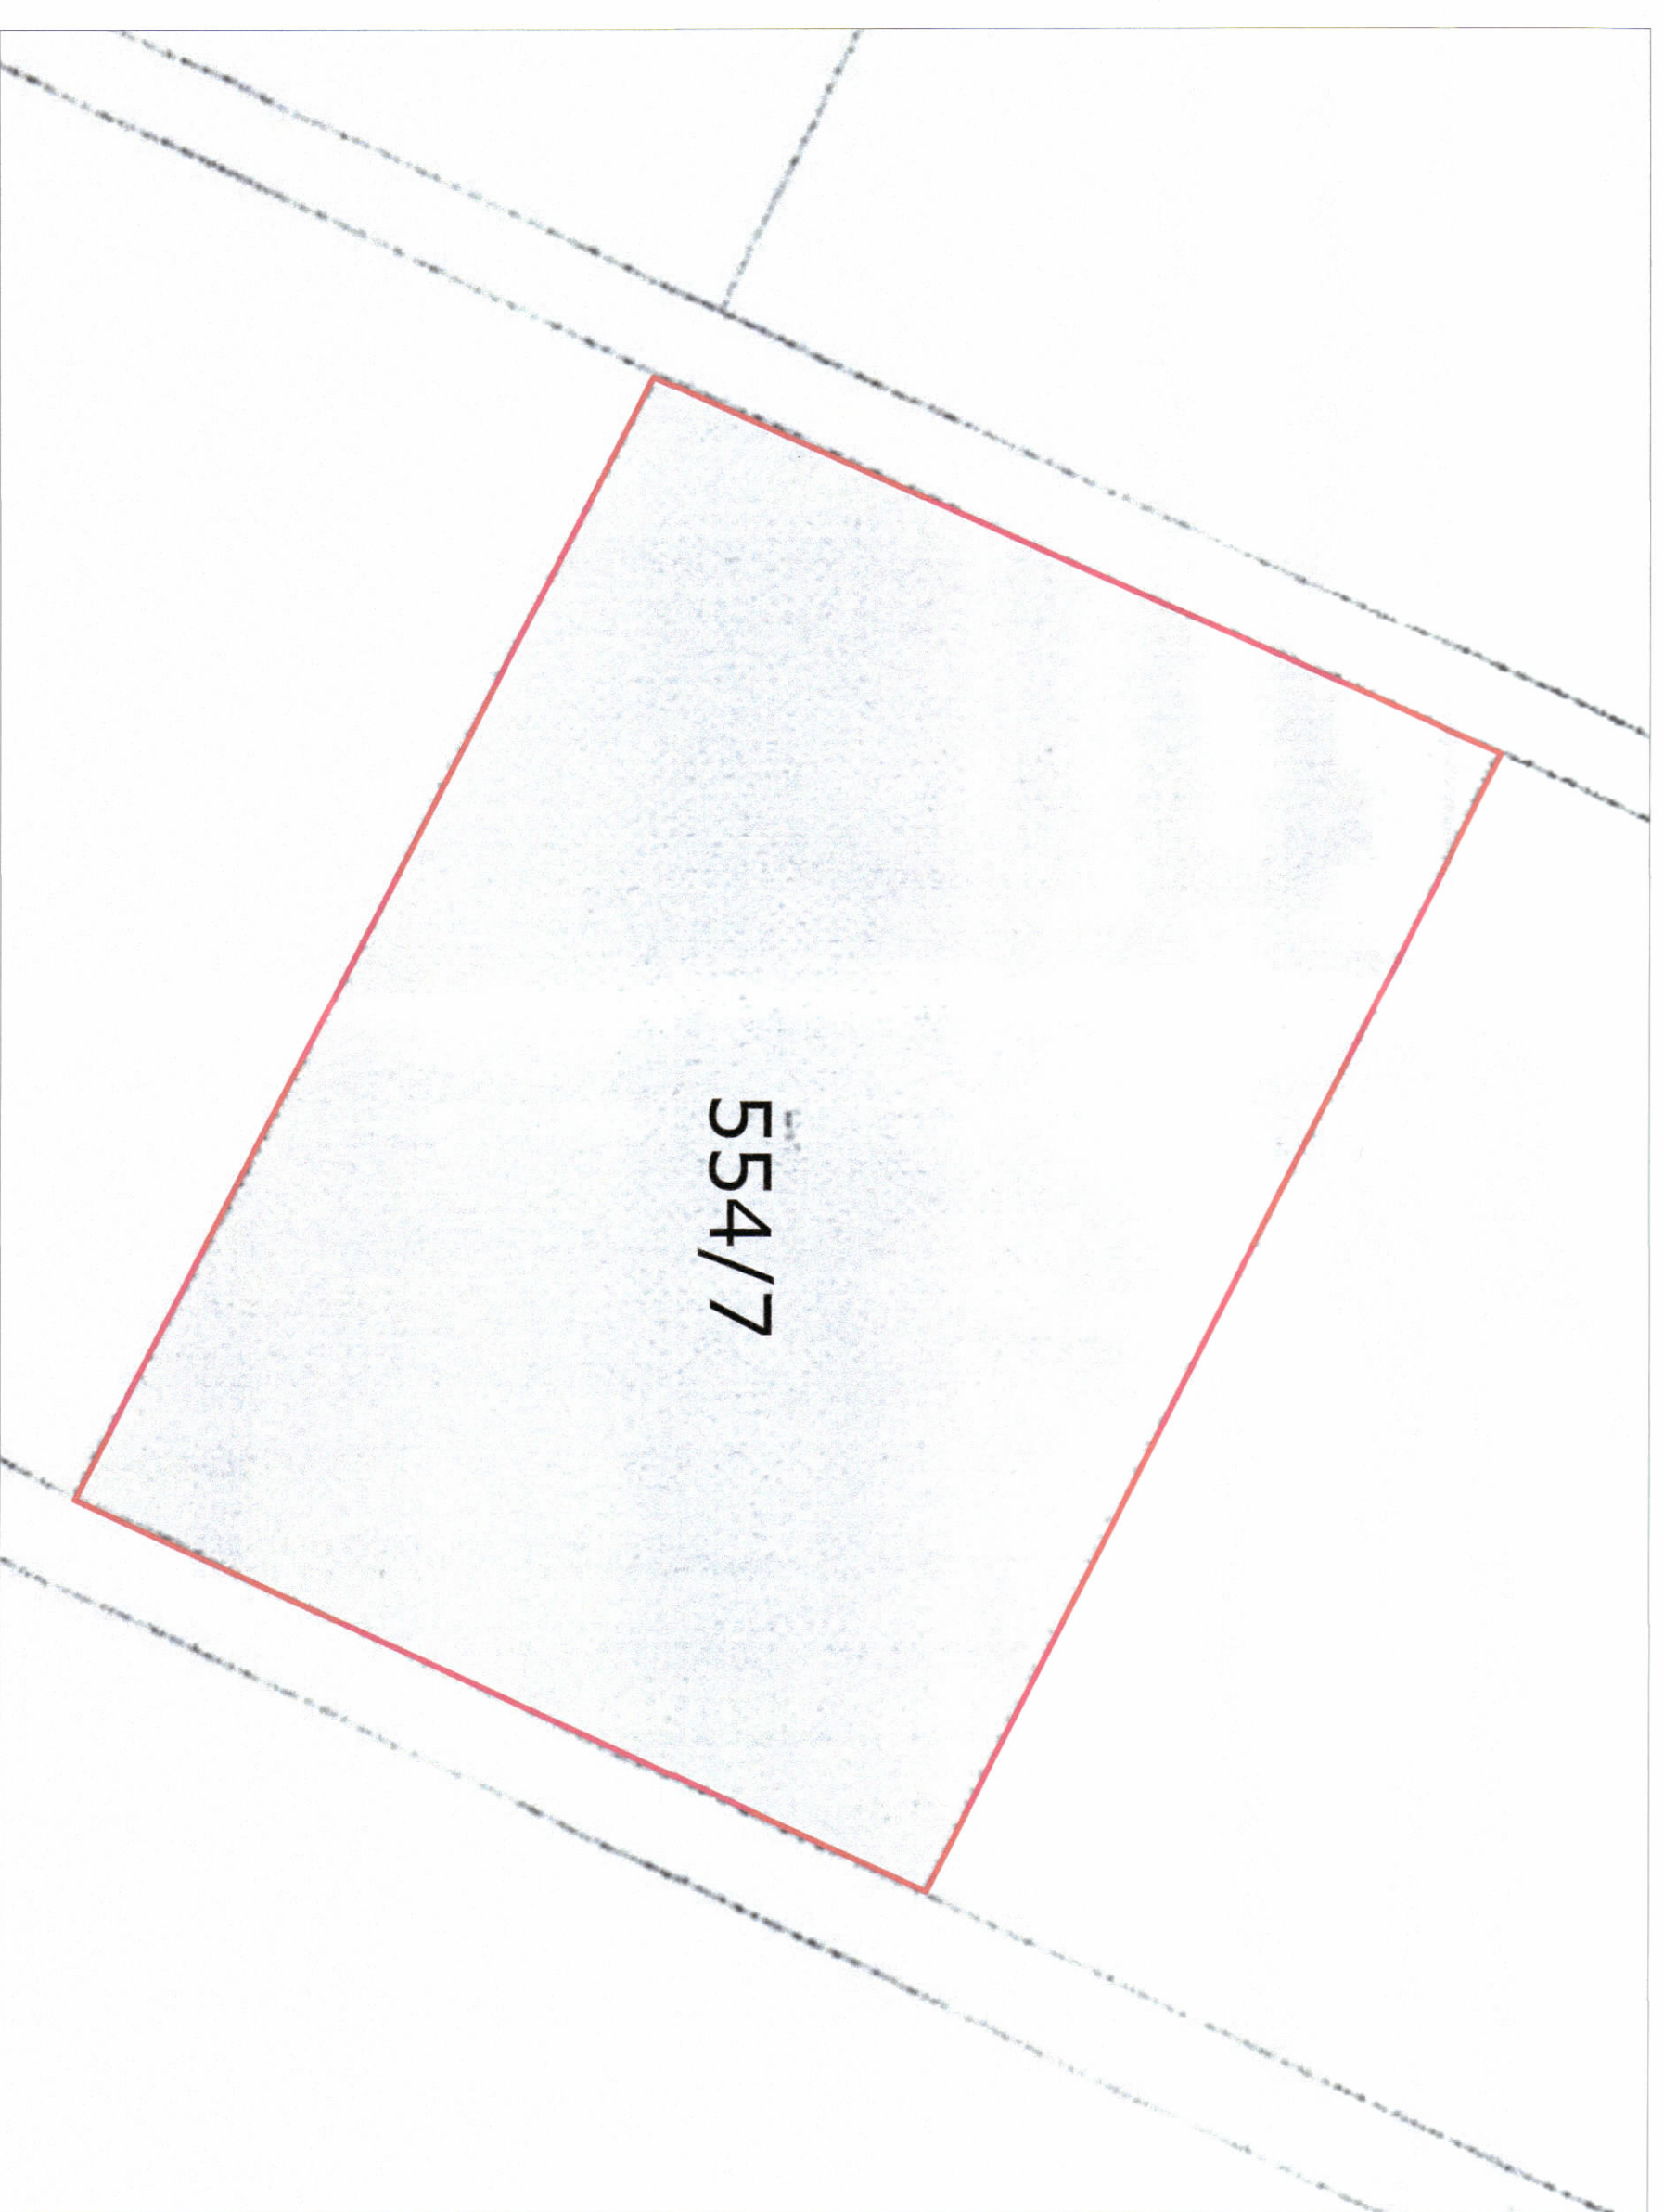

POZICIONI KADASTRAL SHK. 1:1:000

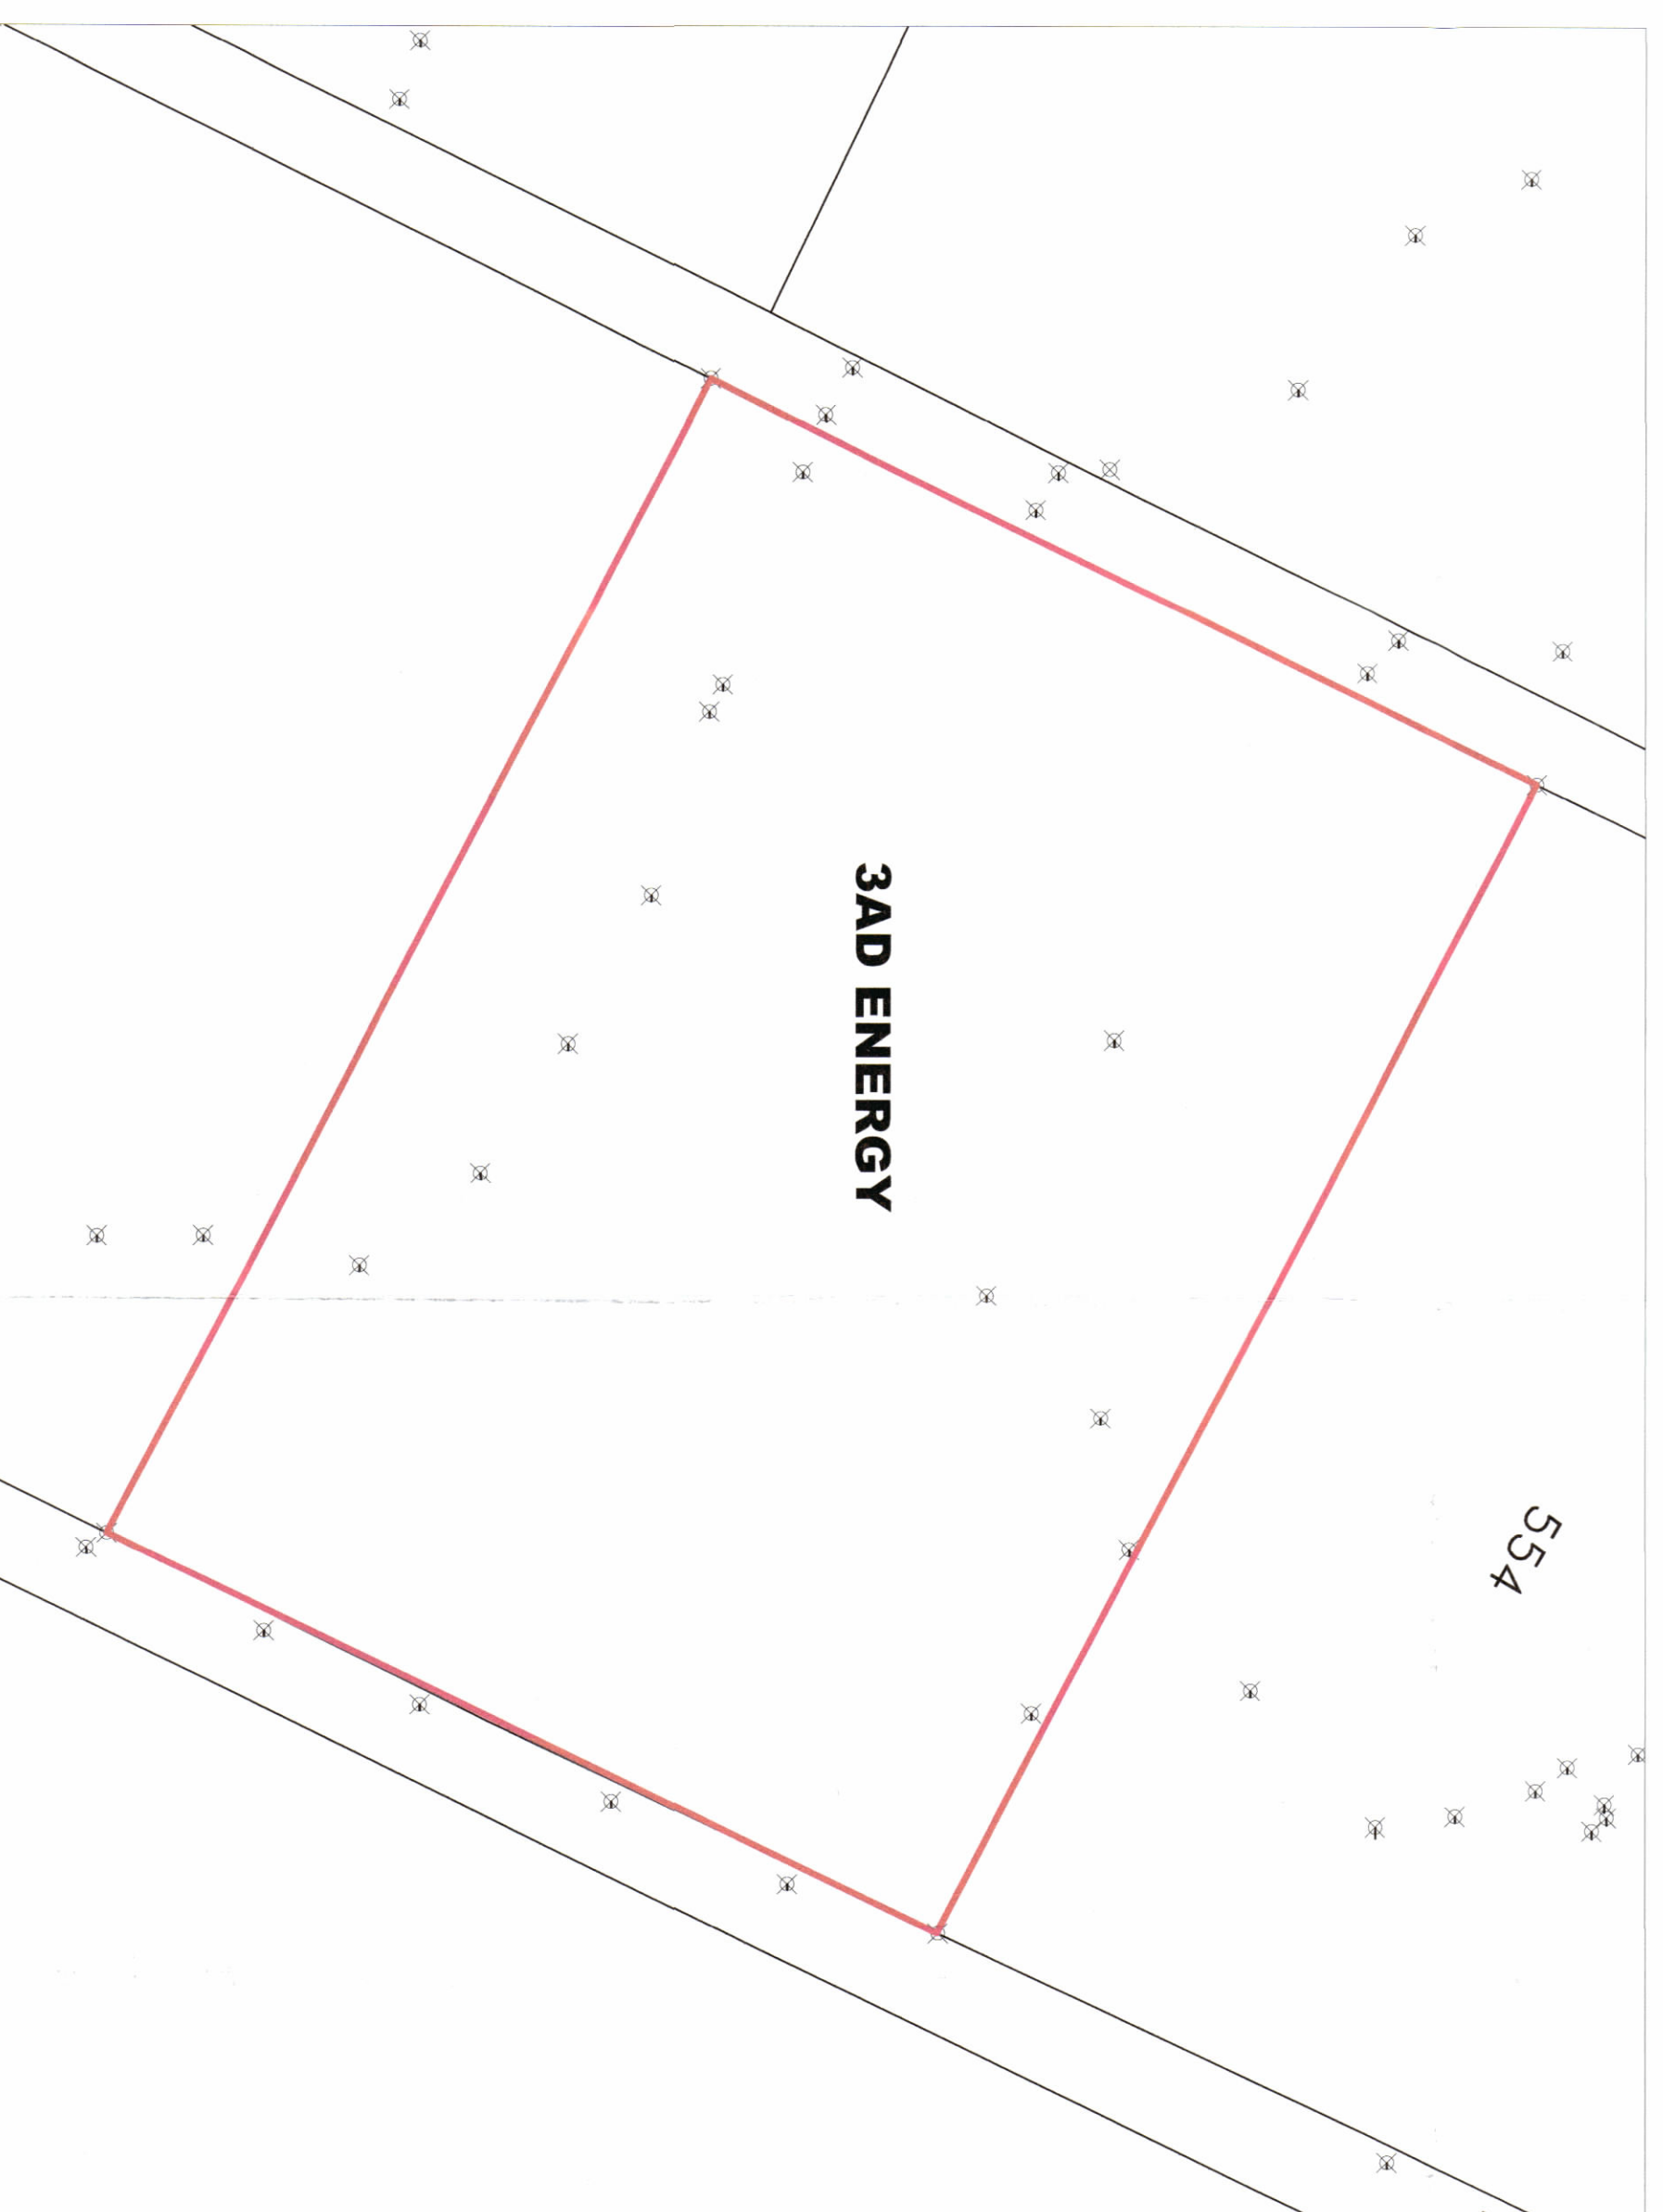

HARTA TOPOGRAFIKE SHK. 1:1:000

TREGUESIT E ZHVILLIMIT:

Sipërfaqe e përgjithshme e pronës: 25000 m<sup>2</sup>  
Sipërfaqe e tokës e zënë nga struktura e kabines elektrike (gjinura): 18.5 m<sup>2</sup>  
Sipërfaqe e përgjithshme e ndërimiti e kabines elektrike: 18.5 m<sup>2</sup>  
Sipërfaqe e pronës e zënë nga panellet fotovoltaike: 18335.14m<sup>2</sup>  
Sipërfaqe e pronës e zënë për rrugë shërbimi: 926.05 m<sup>2</sup>  
Lartësia maksimale e strukturës nga niveli i kuotës së sistemit: 3.8 m  
Lartësia maksimale e strukturës së panelleve: 2.3 m  
Niveli i katëve mbi tokë: 1 kat  
Niveli i katëve nën tokë: 0 kat  
Fuqia e instaluar e sistemit në AC: 2 MW  
Prodhimi vjetor i parashikuar: 3083.44 MWh/vit

TREGUESI TEKNIK: Impianti fotovoltaik "3AD ENERGY" SH.P.K.

Zona Kadastrale: 3358  
Nr. i pasurisë: 554/7

LEJENDE:

- KUPIRI I PASURISË
- KABINA ELEKTRIKE
- RRUGË SHËRBIIMI ME ÇAKULL PËR IMPIANTIN

Miratuar me Vendim të KKT Nr.60, Datë 31.07.2024

Ministëri i Infrastrukturas dhe Energjisë

Znj. Belinda Balthaku



LEJE ZHVILLIMI PËR OBJEKTIN:

"NDËRTIMI E IMPIANTIT GJENERUES TË ENERGJISË ELEKTRIKE FOTOVOLTAIKE, ME KAPACITET TË INSTALUAR 2 MW, DHE VEPRAVE NDIHMËSE" ME VENDNDODHJE NË SHEQ MARINEZ, BASHKIA FIER ME ZHVILLUES SHOQËRINË "3AD ENERGY" SH.P.K.

EMERTIMI I FLETËS:

Plani i vendosjes së strukturës

PROJEKTUES:

Ark. Enca Manku A.17142

ZHVILLUES:

"3AD ENERGY" SH.P.K.

FAZA E PROJEKTTË:

PROJEKT IDE

SHKALLA:

1:50 / 1:2000

NR. I FLETËS:

A-01

NR. I KOPËRVE:

01/06 - 06/06