



REPUBLIKA E SHQIPËRISË
KËSHILLI I MINISTRAVE
KËSHILLI KOMBËTAR I TERRITORIT

DOKUMENTI I RREGULLORES SË VEÇANTË

PËR MIRATIMIN E NDËRTIMIT TË CENTRALIT GJENERUES
TË ENERGJISË ELEKTRIKE FOTOVOLTAIKE DHE VEPRAVE NDIMËSE, I CILI
NUK ËSHTË OBJEKT KONCESIONI, NË ZONËN
KADASTRALE NR.3358, BASHKIA FIER, ME ZHVILLUES SHOQËRINË "PARISOL"
SH.P.K.

MIRATOHET
KRYETARI I K.K.T.



MINISTËR I INFRASTRUKTURËS DHE ENERGJISË

Znj. BELINDA BALLUKU



Miratur me Vendim të Këshillit Kombëtar të Territorit Nr. 58, Datë 31.07.2024

Projektues: Ark. ENEA MANOKU

ARK. ENEA MANOKU

ZHVILLUES : SHOQËRIA "PARISOL" SH.P.K.



TABELA E PËRMBAJTJES SË DOKUMENTIT TË RREGULLORES SË VEÇANTË

1. Dispozita të Përgjithshme
 - 1.1 Baza Ligjore
 - 1.2 Përshkrim i zonës së studiuar
2. Ekstrakte të Planit të Përgjithshëm Vendor
 - 2.1 Përputhshmëria me kategorinë e përdorimit të tokës sipas PPV-së
 - 2.2 Seti i fragmenteve të hartave të PPV për zonën në zhvillim
3. Analiza e Gjëndjes Ekzistuese
4. Rregullat e Zhvillimit të Territorit
 - 4.1 Funkcionet dhe aktivitetet e propozuara
 - 4.2 Pamja e Jashtme e Godinave / Trajtimi i Fasadave / Rifiniturave
 - 4.3 Përcaktimin e treguesve për zhvillim të projekt-propozimit
 - 4.4 Hapësirat e lira dhe të gjelbërta / vendparkimet
5. Rregullat e Rrjeteve të Infrastrukturës
 - 5.1 Pozicionimin e shërbimeve dhe rrjeteve kryesore të infrastrukturave
6. Dispozita të Përgjithshme

1.1 Baza Ligjore

Kjo rregullore e veçantë përcakton kushtet e përgjithshme të Lejes së Zhvillimit për objektin: “Ndërtimi i centralit të ri gjenerues të energjisë elektrike fotovoltaike, me kapacitet 2MË dhe veprave ndihmëse”, me vendodhje në Sheq Marinëz, Bashkia Fier”, me zhvillues shoqërinë “Parisol” sh.p.k. bazuar në:

- *Ligjin Nr. 107/2014, datë 31.07.2014, "Për planifikimin dhe zhvillimin e territorit", i ndryshuar.*
- *Vendimin Nr. 408, datë 13.05.2015 të Këshillit të Ministrave "Për miratimin e rregullores së zhvillimit të territorit", i ndryshuar.*
- *Vendimin Nr. 24, dt. 28.12.2022 të Këshillit Kombëtar të Territorit "Për disa shtesa dhe ndryshime në vendimin nr. 12, datë 27.02.2019 të Këshillit Kombëtar të Territorit "Për miratimin e lejeve të zhvillimit/ndërtimit nga autoritetet e zhvillimit të territorit, në njësitë që i përkasin sistemeve urban (UB), bujqësor (B) dhe natyror (N), të ndryshuar.*
- *Vendimi Nr.5 datë 29.12.2016 i Këshillit Kombëtar të Territorit për miratimin e Planit të Përgjithshëm Vendor të Bashkisë Fier, i ndryshuar.*

1.2 Përshkrim i zonës së studiuar

Fieri është një nga qytetet kryesore dhe më të rëndësishme të Shqipërisë. Zona e projektit ndodhet në Sheq-Marinëz, rreth 5.5km nga qendra e fshatit dhe rreth 16km nga qendra e qytetit Fier. Në afërsi të sheshit të parashikuar për ndërtim të impiantit fotovoltaik shtrihet impiantit fotovoltaik "Seman 1 Solar" tashmë në gjendje pune dhe në prodhim. Toka e sheshit të ndërtimit është e llojit ranishte. Bimësia është shumë e pakët si rrjedhojë e përqindjes së lartë të kripës që kanë këto toka.

Sheshi i ndërtimit ka një sipërfaqe totale prej rreth 20.000m². Përveç impiantit fotovoltaik ekzistues rreth e përfaqë sheshit nuk ka objektet të tjera. Kjo zonë vitet e fundit është studiuar shumë në lidhje me mundësinë e ndërtimit të impianteve fotovoltaike për prodhim energjie elektrike nga energjia diellore.



Figura 1 – Pozicionimi gjeografik i zones



Figura 2 – Vendndodhja e zhvillimit

2. Ekstrakte të Planit të Përgjithshëm Vendor

2.1 Përputhshmëria me kategorinë e përdorimit të tokës sipas PPV-së.


Duke u bazuar në rregulloren e Planit të Përgjithshëm Vendor të Bashkisë Fier, të miratuar pranë Këshillit Bashkiak Fier dhe Këshilli Kombëtar të Territorit.



2.2 Seti i fragmenteve të hartave të PPV për zonën në zhvillim Fier

Figure 3-Njësitë strukturore

Bashkia	Fier
Njësia	10/55
Sistemi	N_Natyor
Kategori 1	N. Natyore 100%
Kategori 2	
Kategori 3	
Kategori 4	
Lartësia në Kate	E paaplikueshme
Lartësia në Metra	E paaplikueshme
PDV	JO
Intesitet	K1= sipas legjislacionit dhe kësaj rregulloreje
KSHT	K1= sipas legjislacionit dhe kësaj rregulloreje
KSHR	3%
KSHP	30%
Kufizime Ligjore	Njësia është pjesë e Zonave të Rëndësisë Kombëtare
Sipërfaqe (ha)	762.97
Nenkategori 1	
Nenkategori 2	
Nenkategori 3	
Nenkategori 4	
Parcela_Minimale	E paaplikueshme
Përdorime të Lejuara	Infrastruktura natyrore, ujër si dhe përdorimet ekzistuese
Përdorime të Ndaluara	Të gjitha ato që nuk janë të lejuara
Kushte të Tjera	

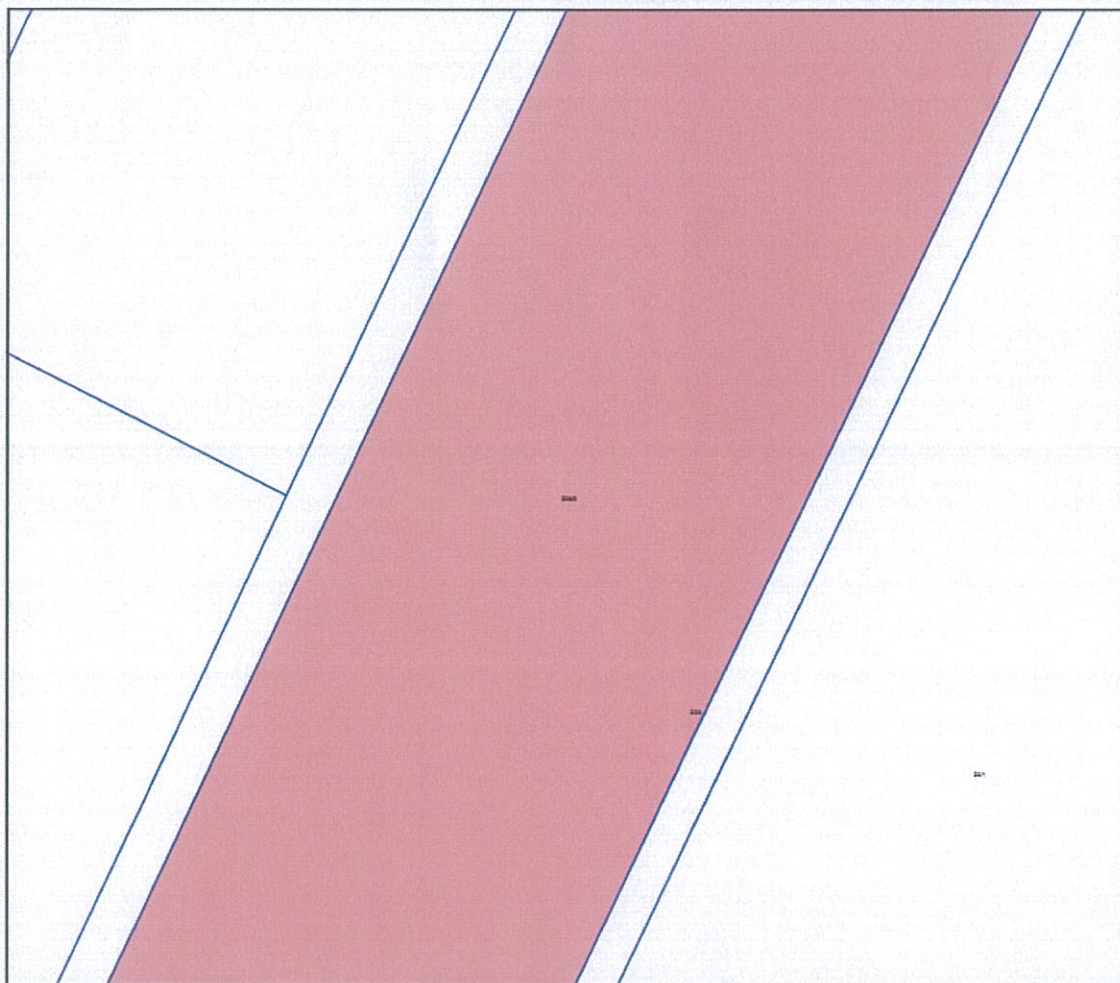

SH 1: 2500

4-Pozicionimi kadastral

Subjekti zhvillues propozon që zhvillimi të kryhet mbi pasurinë me Nr.552/8 e ndodhur në Zonën Kadastrale 3358, e llojit “Ranishte” me sipërfaqe 151 000m². Kjo pasuri është marrë në përdorim nëpërmjet Kontratës së Qerasë Nr.570 Rep dhe Nr.212 Kol dtë 14.04.2021 midis qiradhënësit “Bashkia Fier” dhe qiramarrësit shoqërisë “Albania General Electricity” sh.a.

Subjekti zhvillues shoqëria “Parisol” sh.p.k. ka lidhur në Akt-Marrëveshje me shoqërinë “Albania General Electricity” sh.a. më datë 26.10.2022 sipas të cilës merr në administrim një sipërfaqe toke prej 2ha nga pasuria e mësipërme me qëllim marrjen e Miratimit përfundimtar nga MIE dhe firmosjen e kontratës për ndërtimin e Impiantit Fotovoltaik me fuqi 2MW sipas koordinatave të mëposhtme:

PIKAT	GAUSS KRYEGER (E,N)		KRRGJSH (E,N)	
A	4363673.30	4517680.14	447958.04	4516474.73
B	4363721.63	4517773.97	448005.29	4516569.08
C	4363887.32	4517688.79	448171.91	4516485.82
D	436387.36	4517591.10	448123.076	4516387.59

3. Analiza e Gjendjes Ekzistuese

Analizë e situatës aktuale

Sheshi i ndërtimit të projektit me sipërfaqe 20000m² dhe ndodhet në zonën kadastrale nr.3358, Sheq Marinëz , Bashkia Fier, Qarku Fier.

Duke parë situatën aktuale rreth sheshit të ndërtimit, strukturat e paneleve do të kenë lartësi të vogël nga kuota e sistemimit të sheshit të ndërtimit.

Analiza ekonomike

Investimi për ndërtimin e një impianti fotovoltai është i lidhur me koston dhe fitimet për periudhën e jetëgjatësisë së projektit apo projekteve të skemës së përzgjedhur. Kostot përfshijnë komponentin fiks ose konstant – koston kapitale, sigurimet, taksat dhe komponentin variabël që janë shpenzimet e operimit dhe mirëmbajtjes: pagat, taksat mbi të ardhurat, etj.

Në përfundim të projektit, megjithëse të kufizuar nga periudha e kontratës apo kushtet e aseteve, vlera mbetëse do të rezultojë pozitive.

Analiza ekonomike është një krahasim i koston me përfitimet që i lejon investitorët të bëjnë një zgjedhje nëse të zhvillojnë projektin apo braktisin atë.

Për të marrë një sipërmarrje të ndërtimit, më parë duhen ditur disa të dhëna aktuale të tregut, ku më kryesoret janë çmimi i materialeve të ndërtimit dhe koston së veprës në tërësi, si dhe çmimi aktual i produktit që do të shitet, i cili në rastin tonë është energjia elektrike, e prodhuar prej parkut fotovoltai. Çmimet e materialeve merren nga ofertues të ndryshëm në bazë të tenderimit që bën investitori/zhvilluesi i projektit, ndërsa çmimi i shitjes së produktit (energjisë elektrike) përcaktohet nga tregu i energjisë elektrike, meqënëse energjia elektrike do të tregtohet në treg të lirë nëpërmjet kompanive të tregtimit të energjisë elektrike, në bursat e energjisë elektrike, te kompanitë furnizuese të energjisë elektrike nga “Parisol” sh.p.k, pasi tregtimi në treg të lirë nënkupton se blerja e energjisë elektrike **nuk do të garantohet** nga skema mbështetëse që qeveria shqiptare apo ministria përgjegjëse e energjisë i garantojnë zhvilluesit të projektit nëpërmjet Furnizuesit të Tregut të Lirë (pjesë e OSHE GROUP sh.a).

4. Rregullat e Zhvillimit të Territorit

4.1 Funkcionet dhe aktivitetet e propozuara

Qëllimi është që të ndërtohet një impiant fotovoltai, duke shfrytëzuar burimin e rrezatimit diellor për prodhimin e energjisë elektrike gjatë gjithë kohës që ky burim është i pranishëm dhe hedhjen e tij në sistemin elektroenergjetik shqiptar.

Ky central i propozuar do të sjellë rezultate shumë pozitive jo vetëm në ekonominë lokale (zonës së Fierit), por edhe atë kombëtare.

Disa nga rezultatet janë:

Prodhimi i energjisë elektrike duke mos çliruar gazra të dëmshëm për atmosferën/mjedisin;
Shfrytëzimi i burimeve të rinovueshme/ripërtëritshme të energjisë (energji diellore);

Strukturat e paneleve do te kene lartesi maksimale referuar sistemimit te sheshit prej 2.65 m. Objekti me i larte ne shesh per impiantin do te jete gabina elektrike me lartesi referuar kuotes se sistemimit prej 3.8 m. Gabina do te jete e pafabrikuar beton/arme e levizshme dhe do te montohen ne vendin e caktuar ne shesh. Nga gabina elektrike nepermjet trases nentoksore (kanal) me gjatesi 0.1 km do te behet lidhja e gabines elektrike te impiantit fotovoltaik me godinen e kontrollit dhe prej andej me nenstacionin elektrik ekzistues Hoxhara e Re nepermjet linjes 35 kV. Rrjeti rrugor i propozuar bazohet ne rrjetin ekzistues te rrugeve, kufitare te parcelave, gjithashtu per mire funksionim e impiantit do te ndertohen dhe rruge te reja ndihmese ne funksion te investimit. Keto rruge do te kene si shtrese te fundit Çakull.

Pajisjet e centralit fotovoltaik përbëjnë një element shumë të rëndësishëm të projektit. Investimi përfshin instalimin e moduleve FV dhe inverterave, në mënyrë specifike si vijon:

❖ Modulet Fotovoltaike momokristalinë bifaciale, 715 WpJT SLk (B) 715Wp: gjithsej 3978 module fotovoltaike diellore.

❖ Inverterat Huaëei Technologies SUN2000-330KTL-H1: gjithsej 10 copë.

Centrali fotovoltaik në Zonën Kadastrale 3358, Bashkia Fier, Qarku Fier ka këto të dhëna teknike:

- **Kapaciteti i prodhimit (MW)- N= 2MW**
- **Prodhimi vjetor i energjisë elektrike (kWh) – E = 3 119 MWh/vit**
- **Vlera e parashikura e investimit – 1,363,064.40 Euro**

4.2 Pamja e Jashtme e Godinave / Trajtimi i Fasadave / Rifiniturave.

Modulet fotovoltaike do të montohen në një strukturë metalike e cila është e inkastruar në tokë. Terreni ka reliev fushor me lartësi të vogël mbi nivelin e detit duke e bërë parcelën të përshtatshme për montimin e paneleve fotovoltaike.



Figura 5-Impianti Fotovoltaik

TREGUESIT E ZHVILLIMIT:

Sipërfaqe e përgjithshme e pronës: 121000 m²

Sipërfaqe e pronës e marrë me qera: 20000 m²

Sipërfaqe e tokës e zënë nga struktura e kabinës elektrike (gjurma): 18.5m²

Sipërfaqe e përgjithshme e ndërtimit e kabinës elektrike (gjurma): 18.5m²

Sipërfaqe mbulimi nga panelet fotovoltaike: 10432.96 m²

Lartësia maksimale e strukturës nga niveli i kuotës së sistemimit: 3.8 m(kabina)

Lartësia maksimale e strukturës së paneleve: 2.3m

Numri i kateve mbi tokë kabina elektrike: 1 kat

Numri i kateve nën tokë: 0 kat Fuqia e instaluar e sistemit në AC: 2 MW

Prodhimi vjetor i parashikuar: 3119 Mwh/vit

TREGUES TEKNIK:

Impianti fotovoltaike "PARISOL"

Zona Kadastrale: 3358 Nr. i pasurise: 552/8

Distancat nga kufiri i pronës:

KOORDINATAT E PJESES SE PASURISE SE MARRE ME QERA (GAUS-KRYGER):

PIKA A - X-4363673.30 Y- 4517680.14

PIKA B - X-4363721.63 Y- 4517773.97

PIKA C - X-4363887.32 Y- 4517688.79

PIKA D - X-4363837.36 Y -4517591.10

5. Rregullat e Rrjeteve te Infrastruktures.

5.1 Pozicionimin e shërbimeve dhe rrjeteve kryesore te infrastrukturave

Ky projekt prezanton një rrjet të ri rrugor të brendshëm në parcelën e marrë me qera në të cillën propozohet zhvillimi. Rrjeti rrugor i brendshëm do akeshohet në skajin verior nga rruga ekzistuese. Më poshtë paraqitet rrjeti rrugor i propozuar për në sheshin e subjektit "Parisol" sh.p.k.

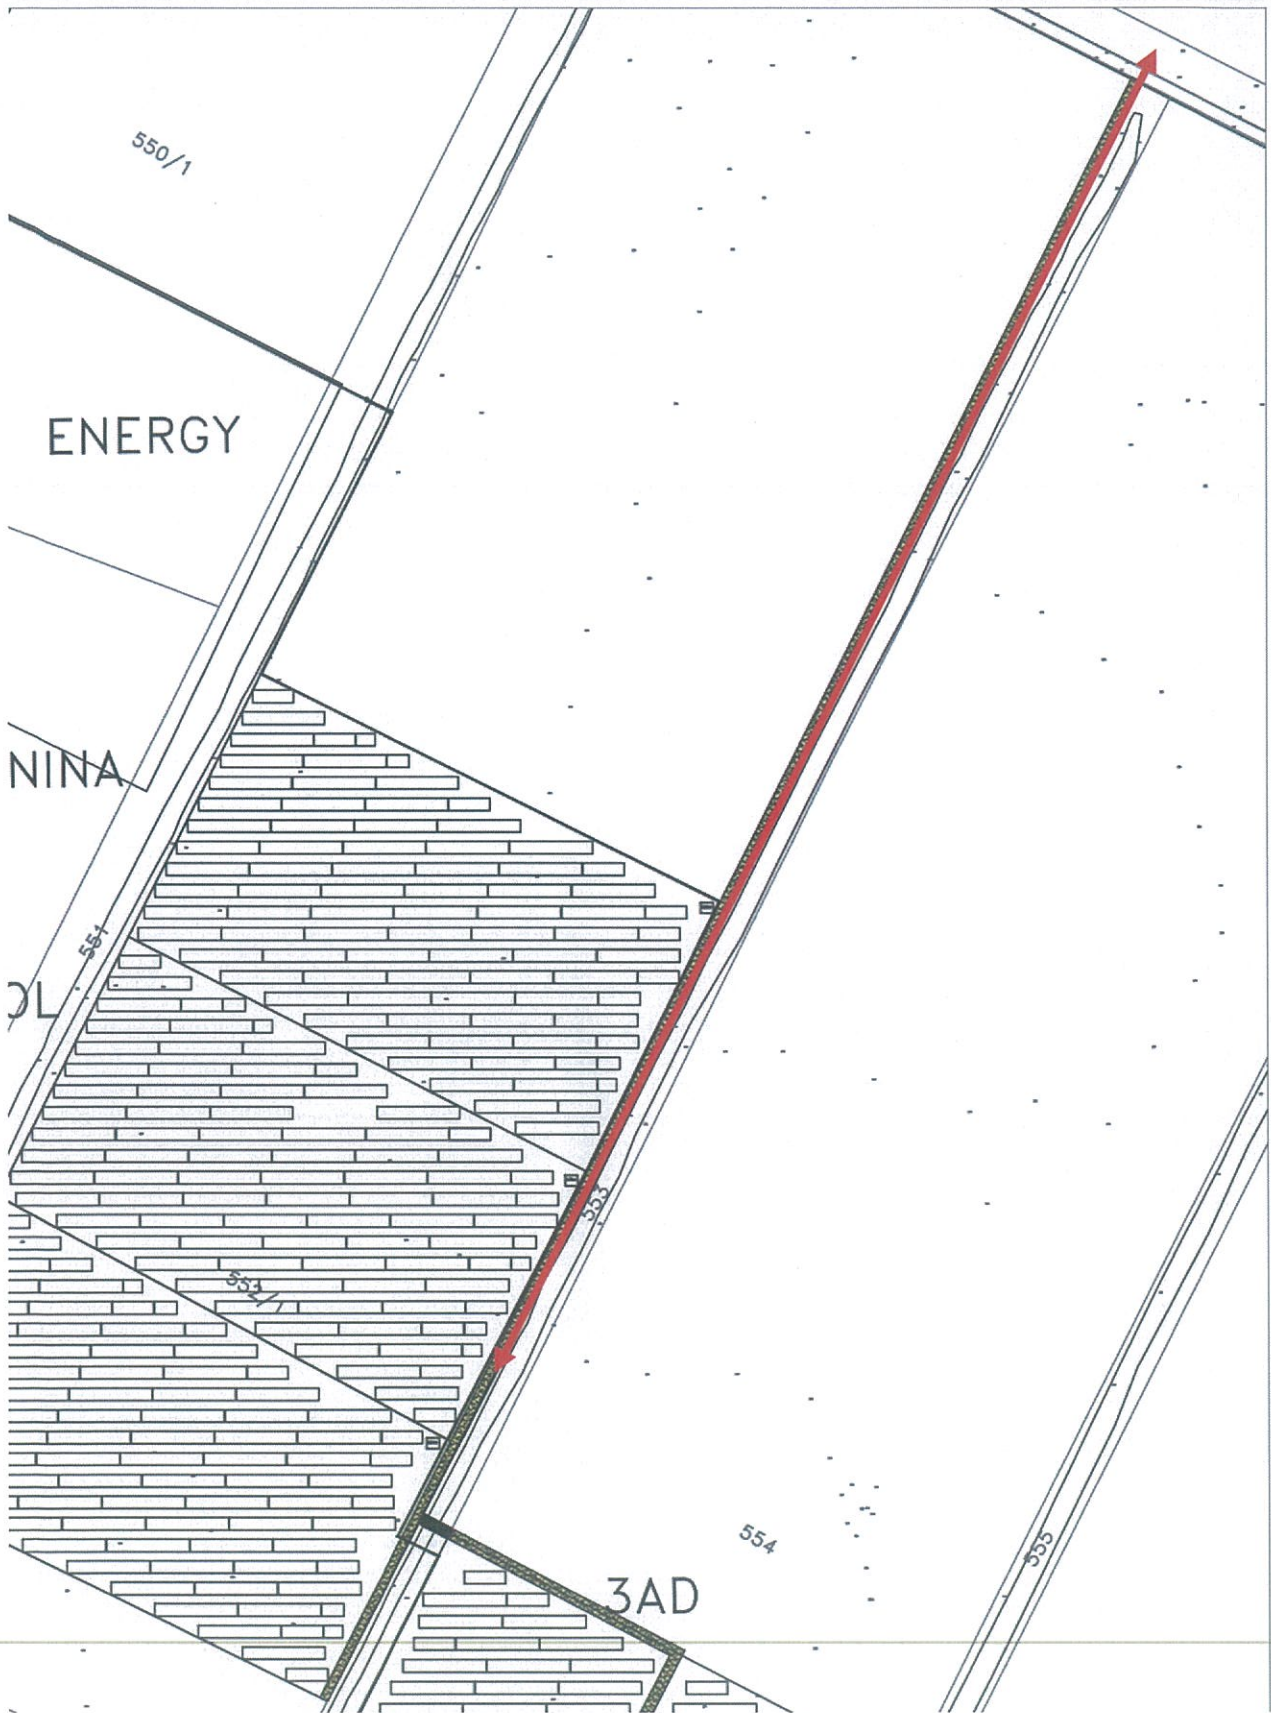


Figure 10- Aksesi te zona e projektit