



REPUBLIKA E SHQIPËRISË  
KËSHILLI KOMBËTAR I TERRITORIT

MIRATOHET

KRYETARI I K.K.T

Z. EDI RAMA



PANJIE TREDIMENSIONALE

TREGUESIT E ZHVILLIMIT:

Sipërfaqe e përgjithshme e pronës: 121000 m<sup>2</sup>  
Sipërfaqe e pronës e marrë me qera: 20000 m<sup>2</sup>  
Sipërfaqe e tokës e zënë nga struktura e kabines elektrike (gjurma): 18,5 m<sup>2</sup>  
Sipërfaqe e përgjithshme e ndërtimit e kabines elektrike: 18,5 m<sup>2</sup>  
Sipërfaqe e zënë nga panelët fotovoltaikë: 10432,96m<sup>2</sup>  
Sipërfaqe e pronës e zënë për rrugë shërbimi me çakull: 31,3,6 m<sup>2</sup>  
Lartësia maksimale e strukturës nga niveli i kufiut së sistemit: 3,8 m  
Lartësia maksimale e strukturës së paneleve: 2,3 m  
Numri i kateve mbt toke: 1 kat  
Numri i kateve nën toke: 0 kat  
Fuqia e instaluar e sistemit në AC: 2 MW  
Produhimi vjetor i parashikuar: 3 119 MWh/vit

TREGUESI TEKNIK: Impianti fotovoltaik "PARISOL" SH.P.K.

Zona Kadastrale: 3358  
Nr. i pasurisë: 552/8

KOORDINATAT E PJESËS SE PASURISË SE MARRË ME QERA

(GAUS-KRYGJER):

PIKA A - X-4363673,30 Y-4517680,14  
PIKA B - X-4363721,63 Y-4517773,97  
PIKA C - X-4363887,32 Y-4517688,79  
PIKA D - X-4363837,36 Y-4517591,10


LEGJENDE:

- KUPIRRI I PASURISË
- KABINA ELEKTRIKE
- RRUGË SHËRBI MI ME ÇAKULL PËR IMPIANTIN

PLANI I VENDOSJES SË IMPIANTIT FOTOVOLTAIK SHK. 1: 500



POZICIONI KADASTRAL SHK. 1:1000

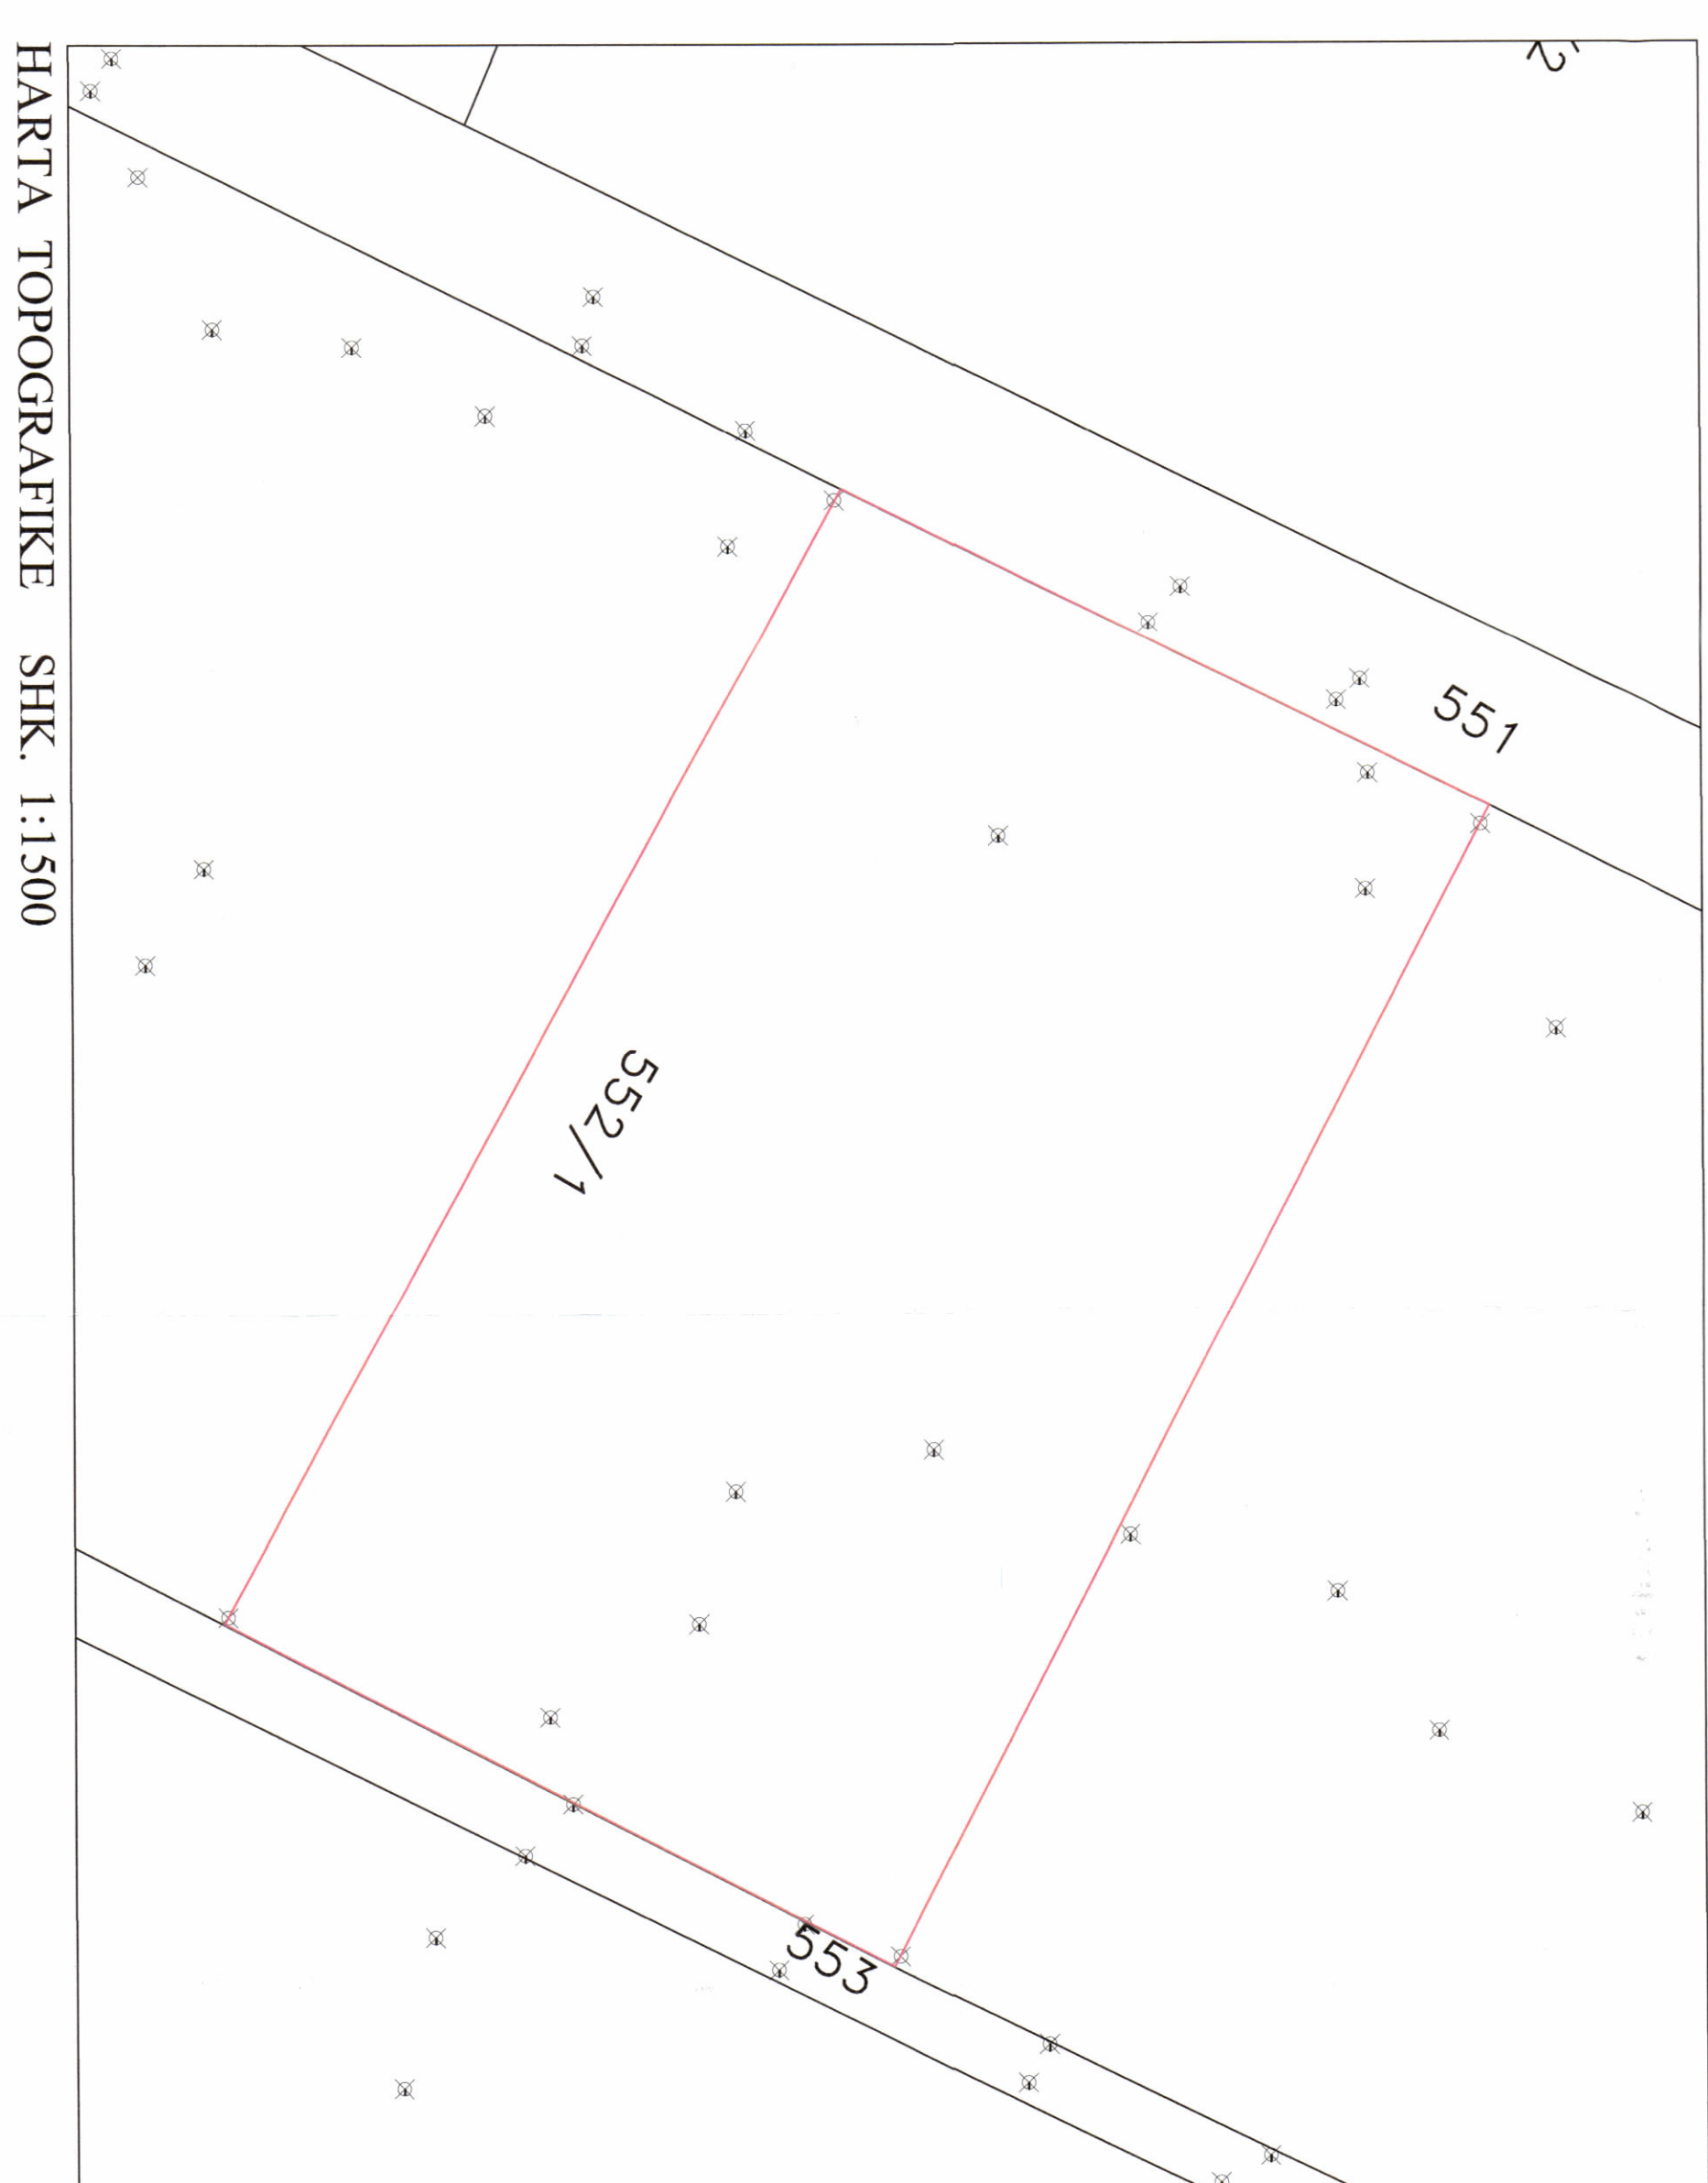

HARTA TOPOGRAFIKE SHK. 1:1500

Miratuar me Vendim të KKT Nr.58, Datë 31.07.2024

LEJJE ZHVILLIMI PËR OBJEKTIN:  
"NDËRTIMIN E IMPIANTIT GJENERUES TË ENERGJISË ELEKTRIKE FOTOVOLTAIKE, ME KAPACITET TË INSTALUAR 2 MW, DHE VEPRAVE NDËHMËSE" ME VENDNDODHJE SHËQ MARINËZ, BASHKIA FIER, ME SUBJEKT ZHVILLUES SHOQËRINË "PARISOL" SH.P.K.

Znj. Belinda Bahuku  
Ministër i Infrastrukturës dhe Energjisë



EMËRTIMI I FLETËS:	Plani i vendosjes së strukturës		
PROJEKTUES:	Ak. Enea Manaku A.1714/2		
ZHVILLUES:	"PARISOL" Sh.p.k.		
FAZA E PROJEKTT:	PROJEKT IDE		
SHKALLA 1:50 / 1:3000	NR. I FLETËS A-01		NR. I KOPEVE 01/06 - 06/06