
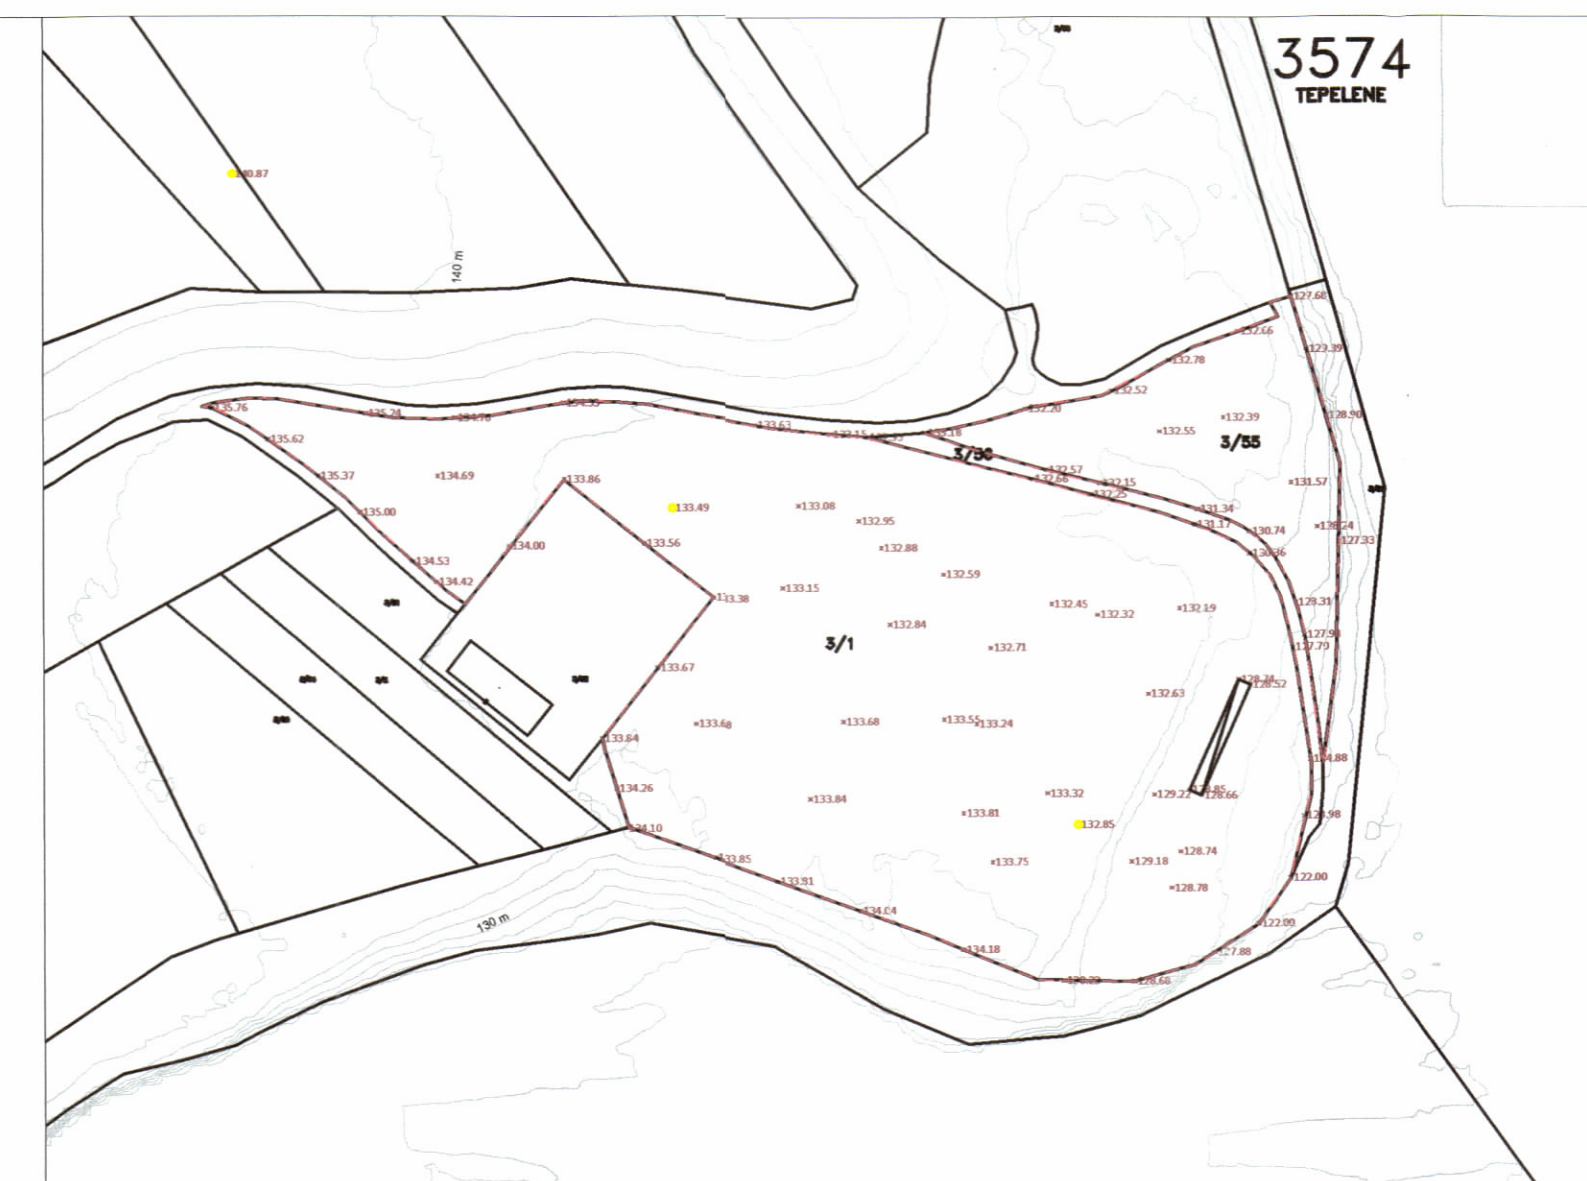


LEJE ZHVILLIMI PËR OBJEKTIN: "QENDER MULTIFUNKSIONALE TEPELENE"
ME VENDNDODHJE NË TEPELENE, ME ZHVILLUES MINISTRIA E TURIZMIT DHE MJEDISIT

PAMJE TREDIMENSIONALE

PLANI I VENDOSJES SË STRUKTURËS SHK. 1: 500

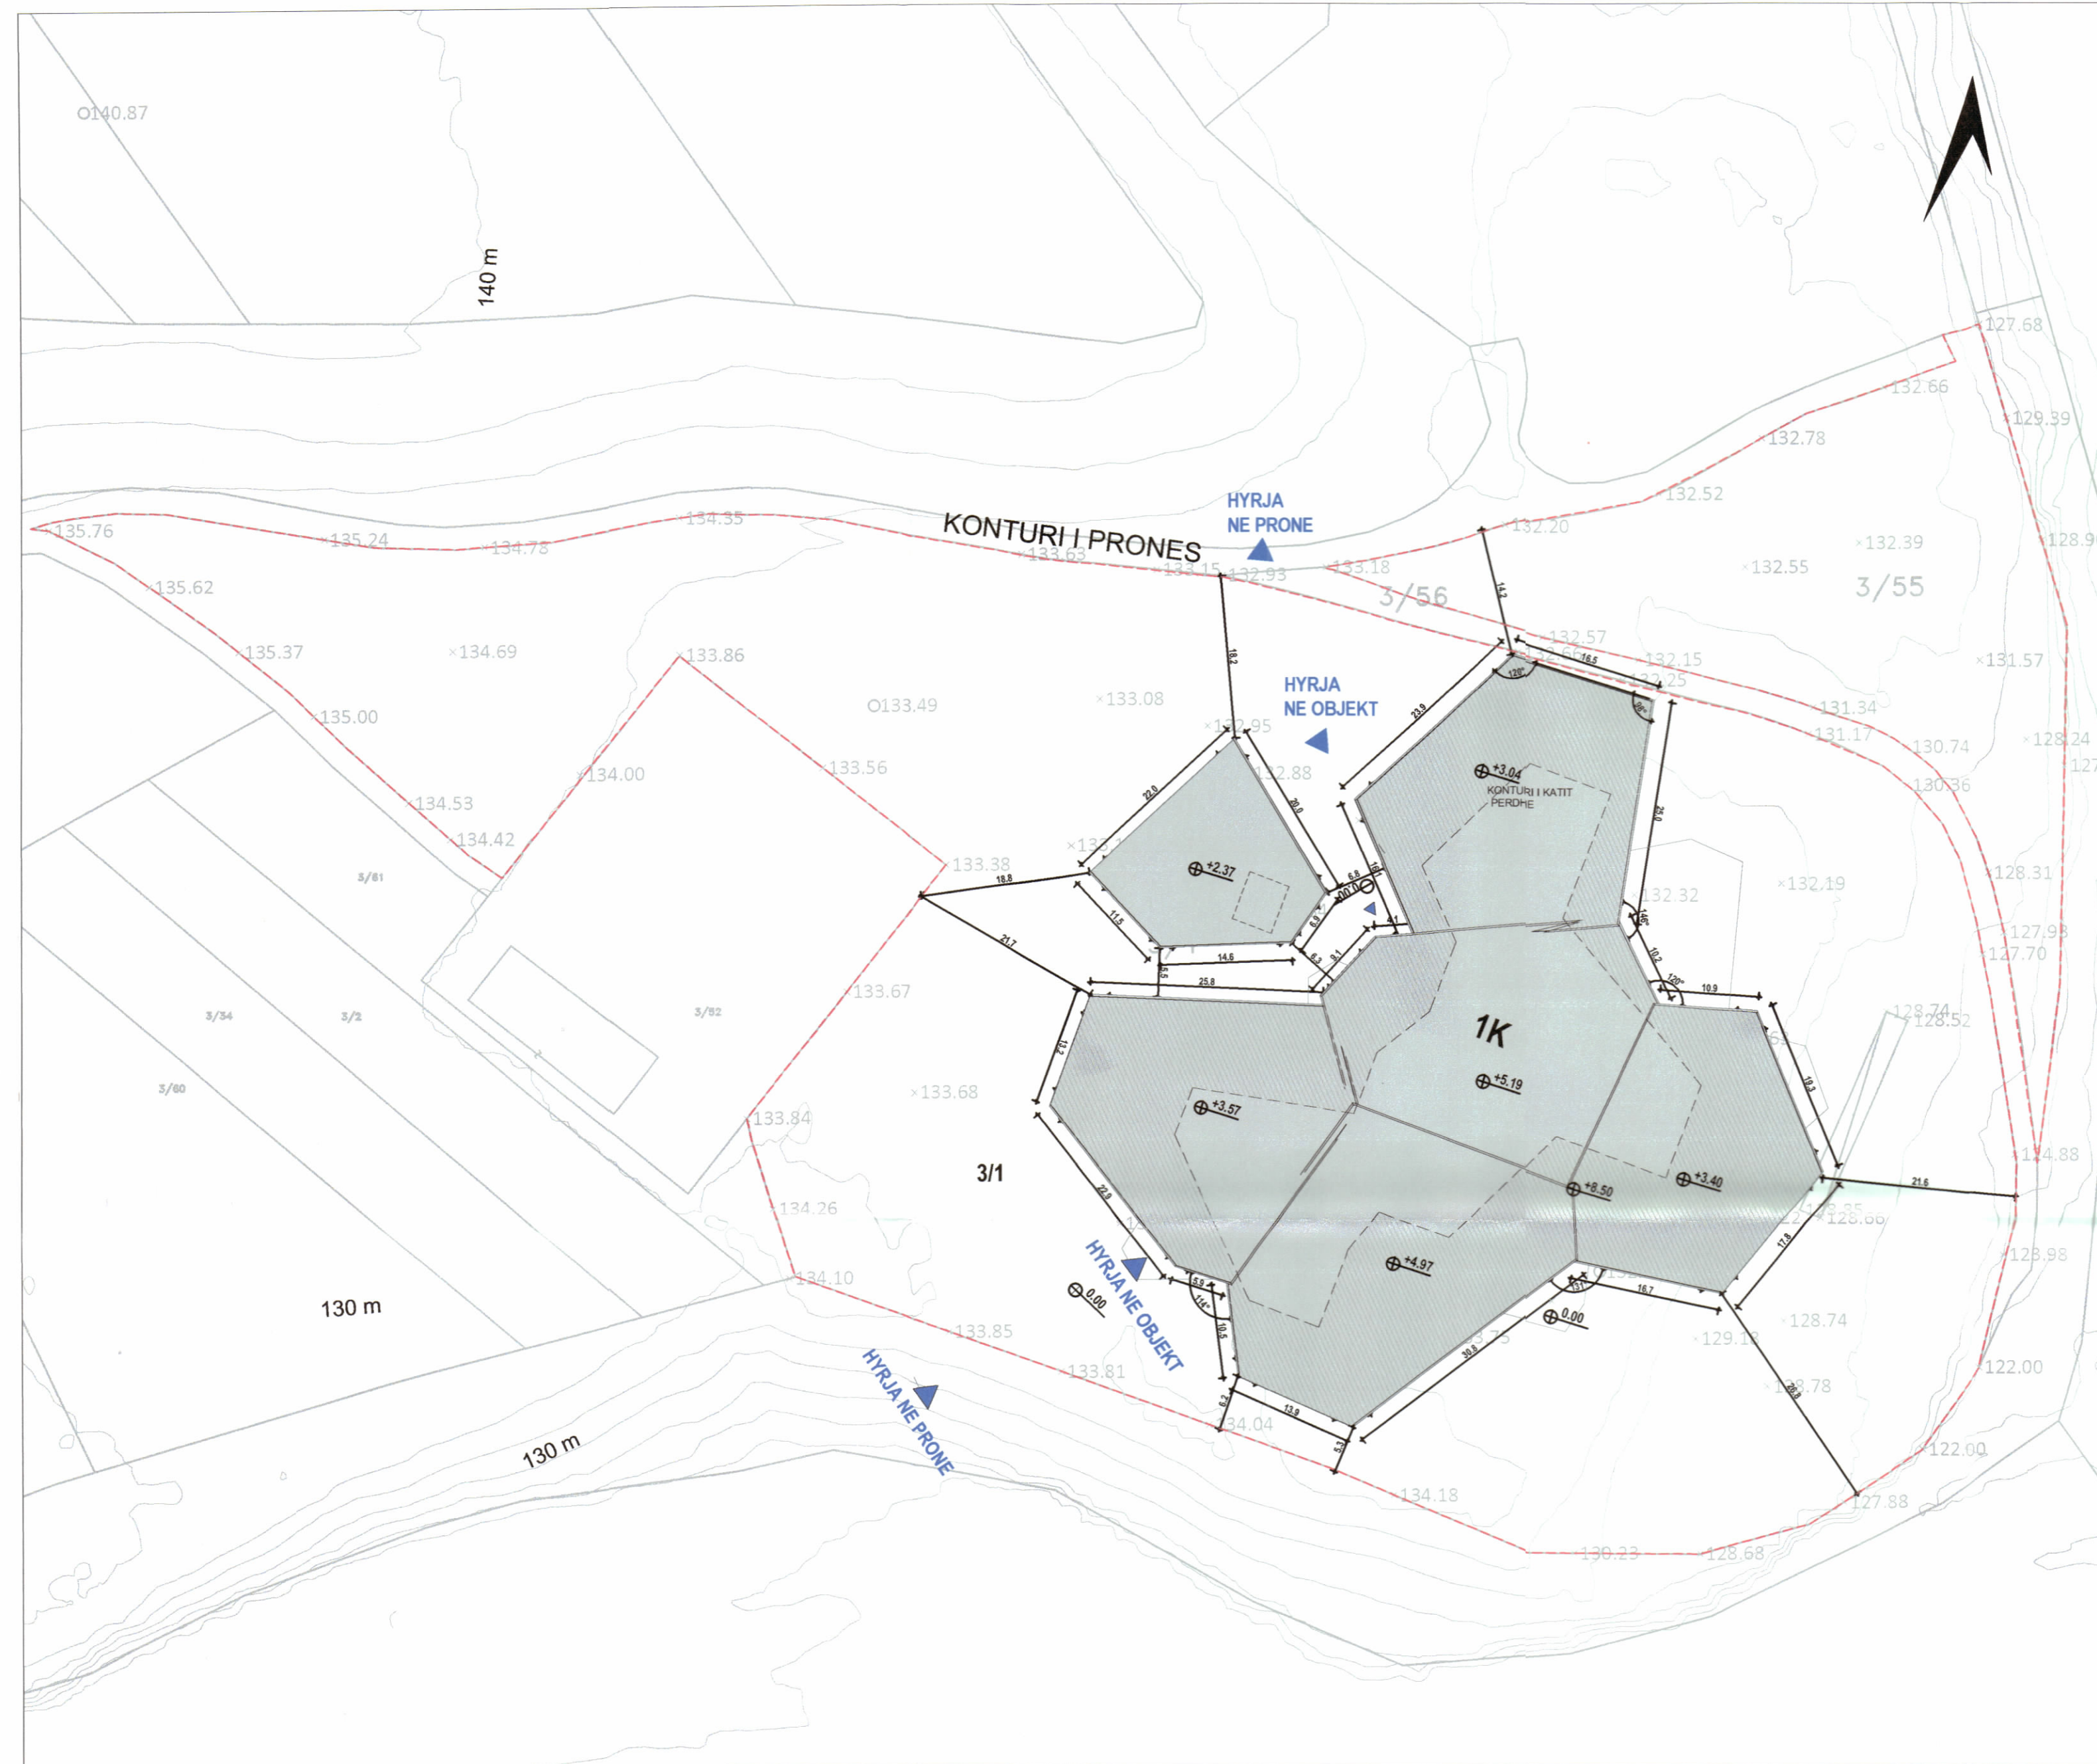

POZICIONI KADASTRAL SHK. 1:750

HARTA TOPOGRAFIKE SHK. 1:750

PARAMETRAT URBAN

TREGUESIT PER ZHVILLIM :
 SIPERFAQE E PERGJITHSHME E PRONES: 15662 M²
 SIPERFAQE E TRUALLIT QË PERDORET PER ZHVILLIM: 15662 M²
 SIPERFAQE E TRUALLIT E ZENE NGA STRUKTURA (GJURMA): 1547 M²
 SIPERFAQE E PERGJITHSHME E NDERTIMIT MBI TOKE: 1547 M²
 SIPERFAQE E PROJEKSIONIT: 4081 M²
 LARTESIA MAKSIMALE E STRUKTURËS NGA NIVELI I KUOTËS SË SISTEMIMIT NE HYRJE TE OBJEKTIT: 8.5 M
 NUMRI I KATEVE MBI TOKË: 1
 NUMRI I KATEVE NËN TOKË: 0
TREGUES TEKNIK:
 Nr. pasurie: P.nr.3/1 dhe P.nr.3/55
 Zona Kadastrale: 3574

DISTANCAT NGA KUFIRI I PRONES:
 Veri : 14.2 m
 Jug : 5.3 m - 26.3 m
 Lindje: 21.6 m
 Perendim: 18.8 m

- LEGJENDA**
- Kufiri i katit per dhe
 - Kufiri i prones
 - Objekti i propozuar
 - Strehe

REPUBLICA E SHQIPËRISË
KËSHILLI KOMBËTAR I TERRITORIT

MIRATOHET
KRYETARI I K.K.T

Z. EDI RAMA

Znj. Mirela Kumbaro
Ministër i Turizmit dhe Mjedisit

Vendim i KKT-së nr. 04, datë 31.07.2024

LEJE ZHVILLIMI PËR OBJEKTIN: "QENDER MULTIFUNKSIONALE TEPELENE"
ME VENDNDODHJE NË TEPELENE, ME ZHVILLUES MINISTRIA E TURIZMIT DHE MJEDISIT

EMËRTIMI I FLETËS:	PLANI I VENDOSJES SË STRUKTURËS	
PROJEKTUES:	CEBRA / "UNO ARCHITECTS" sh.p.k	
ZHVILLUES:	MINISTRIA E TURIZMIT DHE MJEDISIT	
FAZA E PROJEKTIT:	PROJEKT IDE	
SHKALLA 1: 500	NR. I FLETES A-01	NR. I KOPJEVE 03/06