

LEJE NDËRTIMI PËR OBJEKTIN: NDËRTIMI I HIDROCENTRALIT DOMA, NË PËRROIIN E LUSËS, DEGË E LUMIT MAT, BASHKIA KLOS, QARKU DIBËR, ME SUBJEKT ZHVILLUES SHOQËRIA "GLOBAL INTERPRISE GROUP" SH.P.K"



REPUBLIKA E SHQIPËRISË
KËSHILLI KOMBËTAR I TERRITORT

MIRATOHET

KRYETARI I K.K.T

Z. EDI RAMA





PAMJE TREDIMENSIONALE



Nr.	NËNOBJEKTI	KORDINATA E NENOBJEKTEVE TE HEC DOMA		KUOTA (Z)
		Y (E)	X (N)	
1	VEPRA E MARRJES	509588.72	4604848.11	(+494.5)
2	GODINA E HECIT	505987.58	4606801.63	(+255.8)

PLANI I VENDOSIES SË STRUKTURËS NË ORTOFOTO (KRGJSH) SHK. 1: 6500

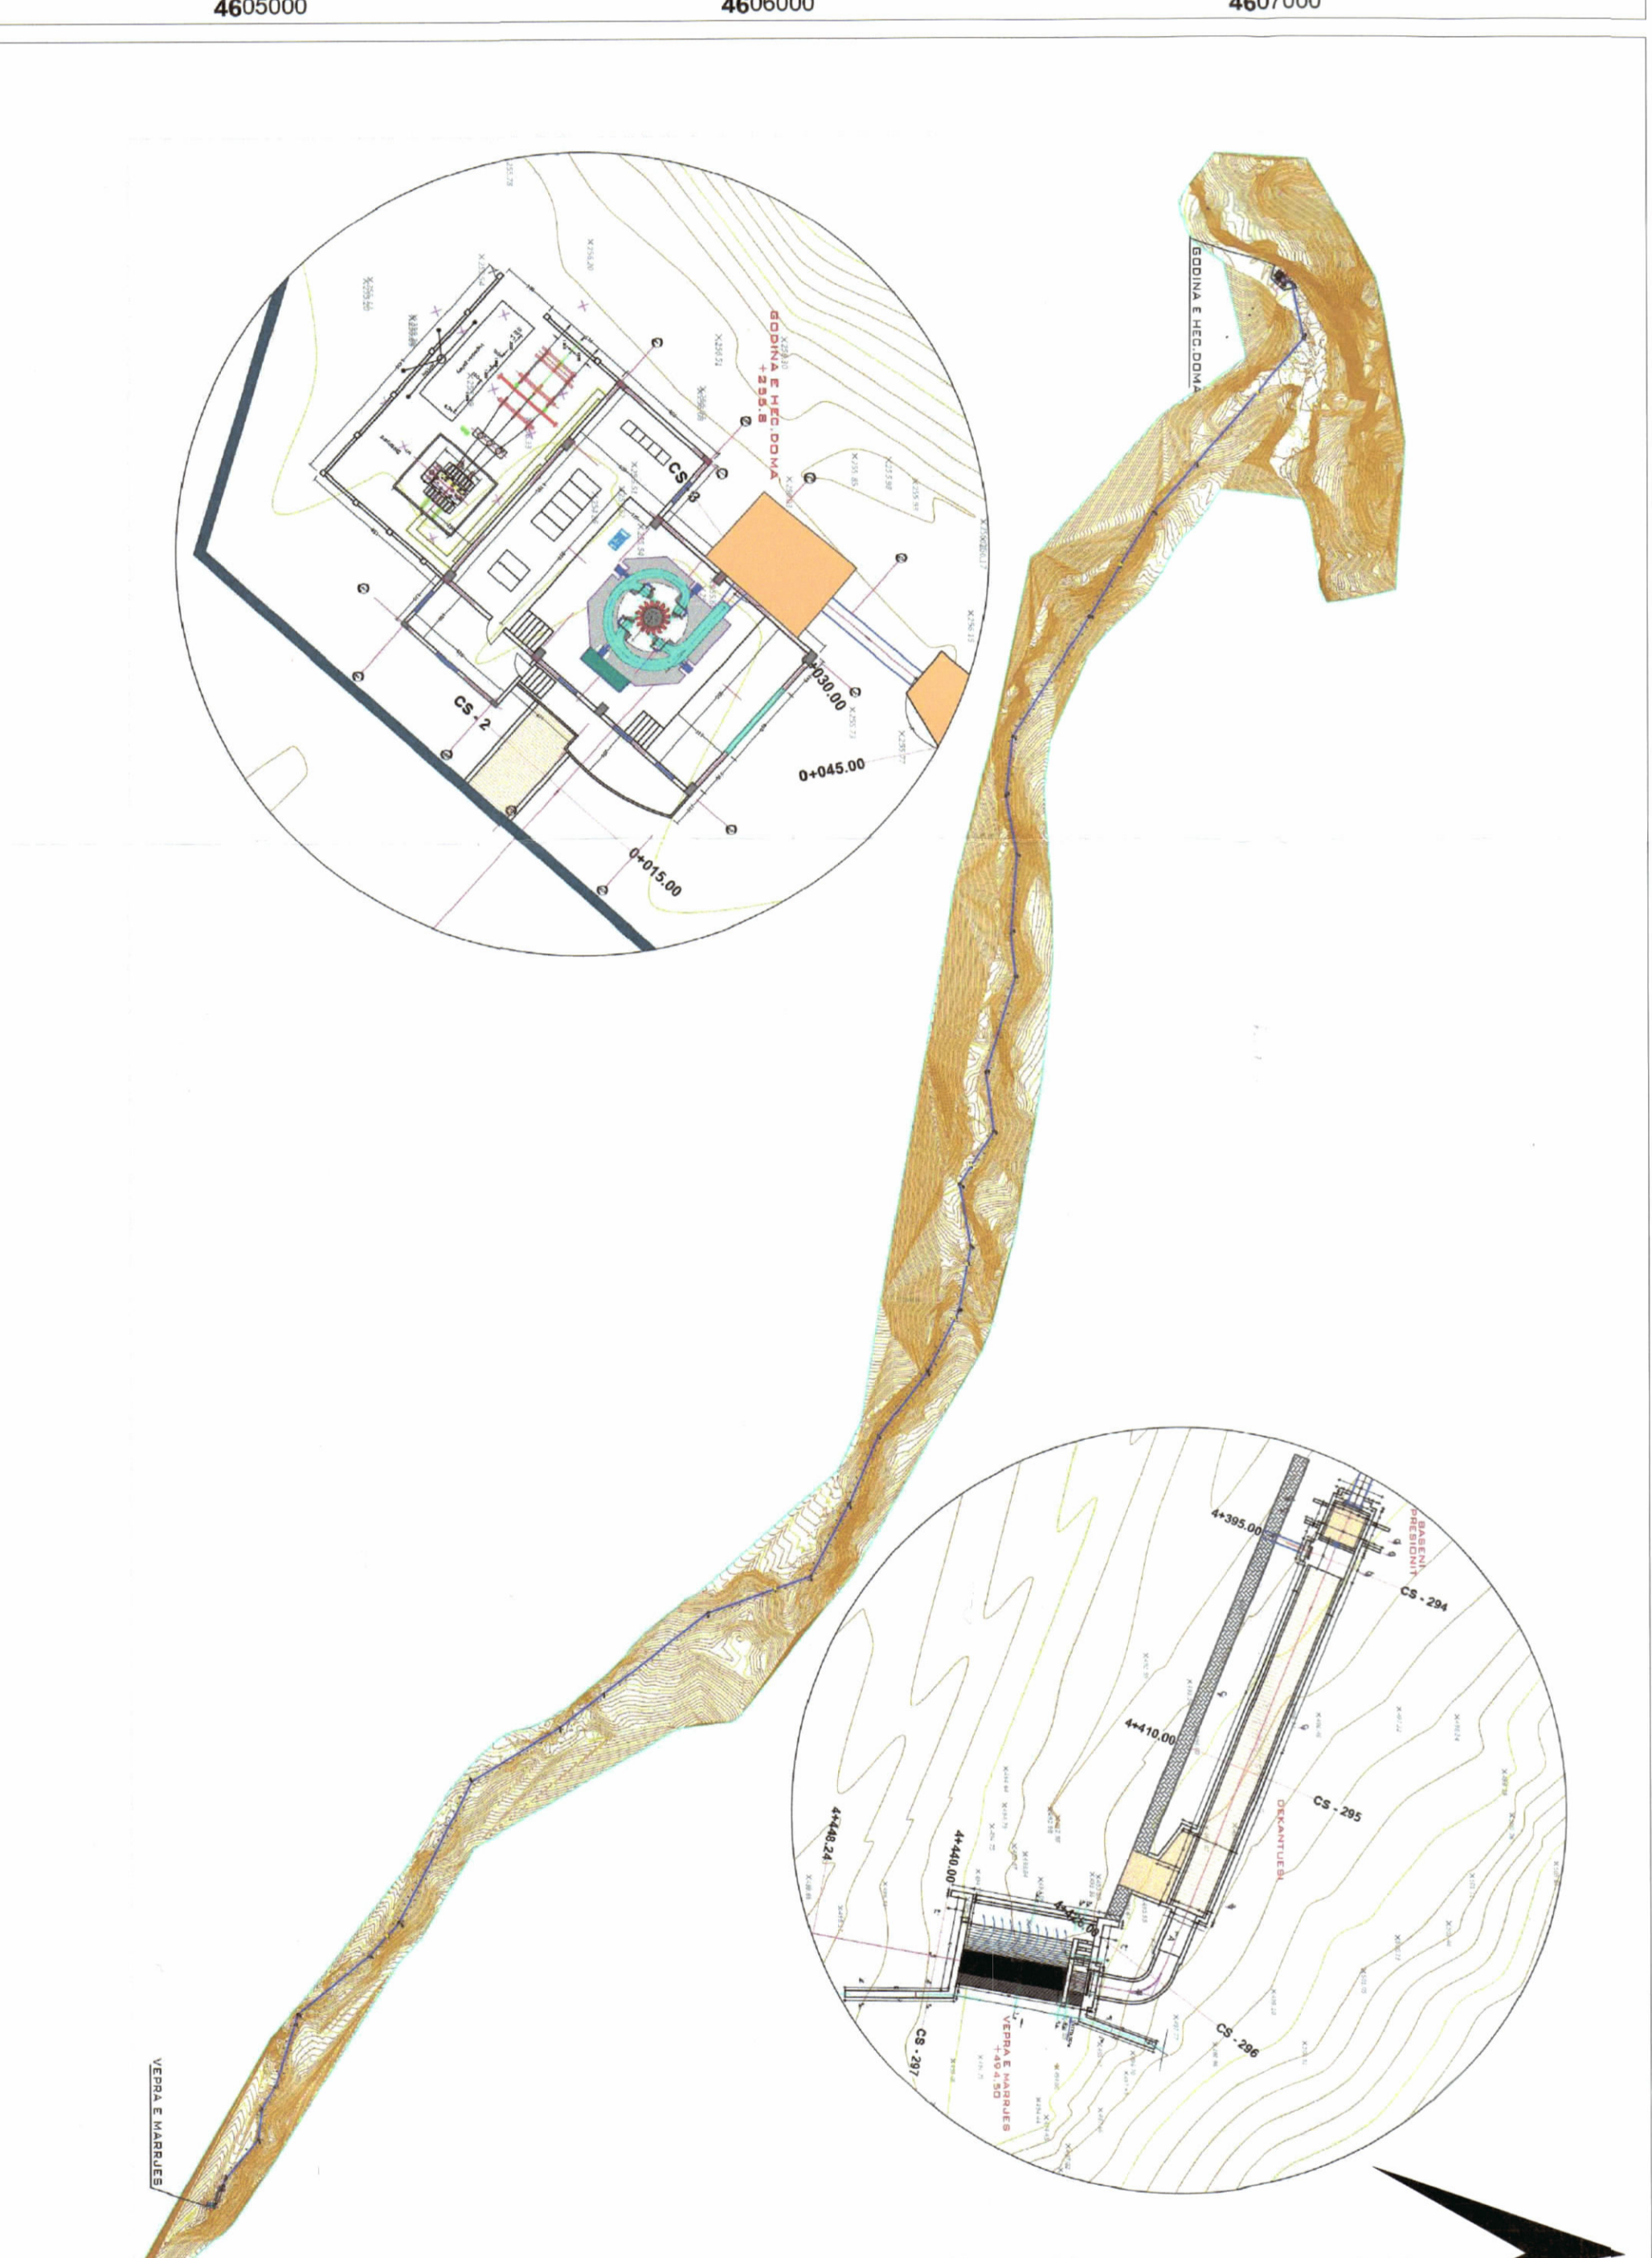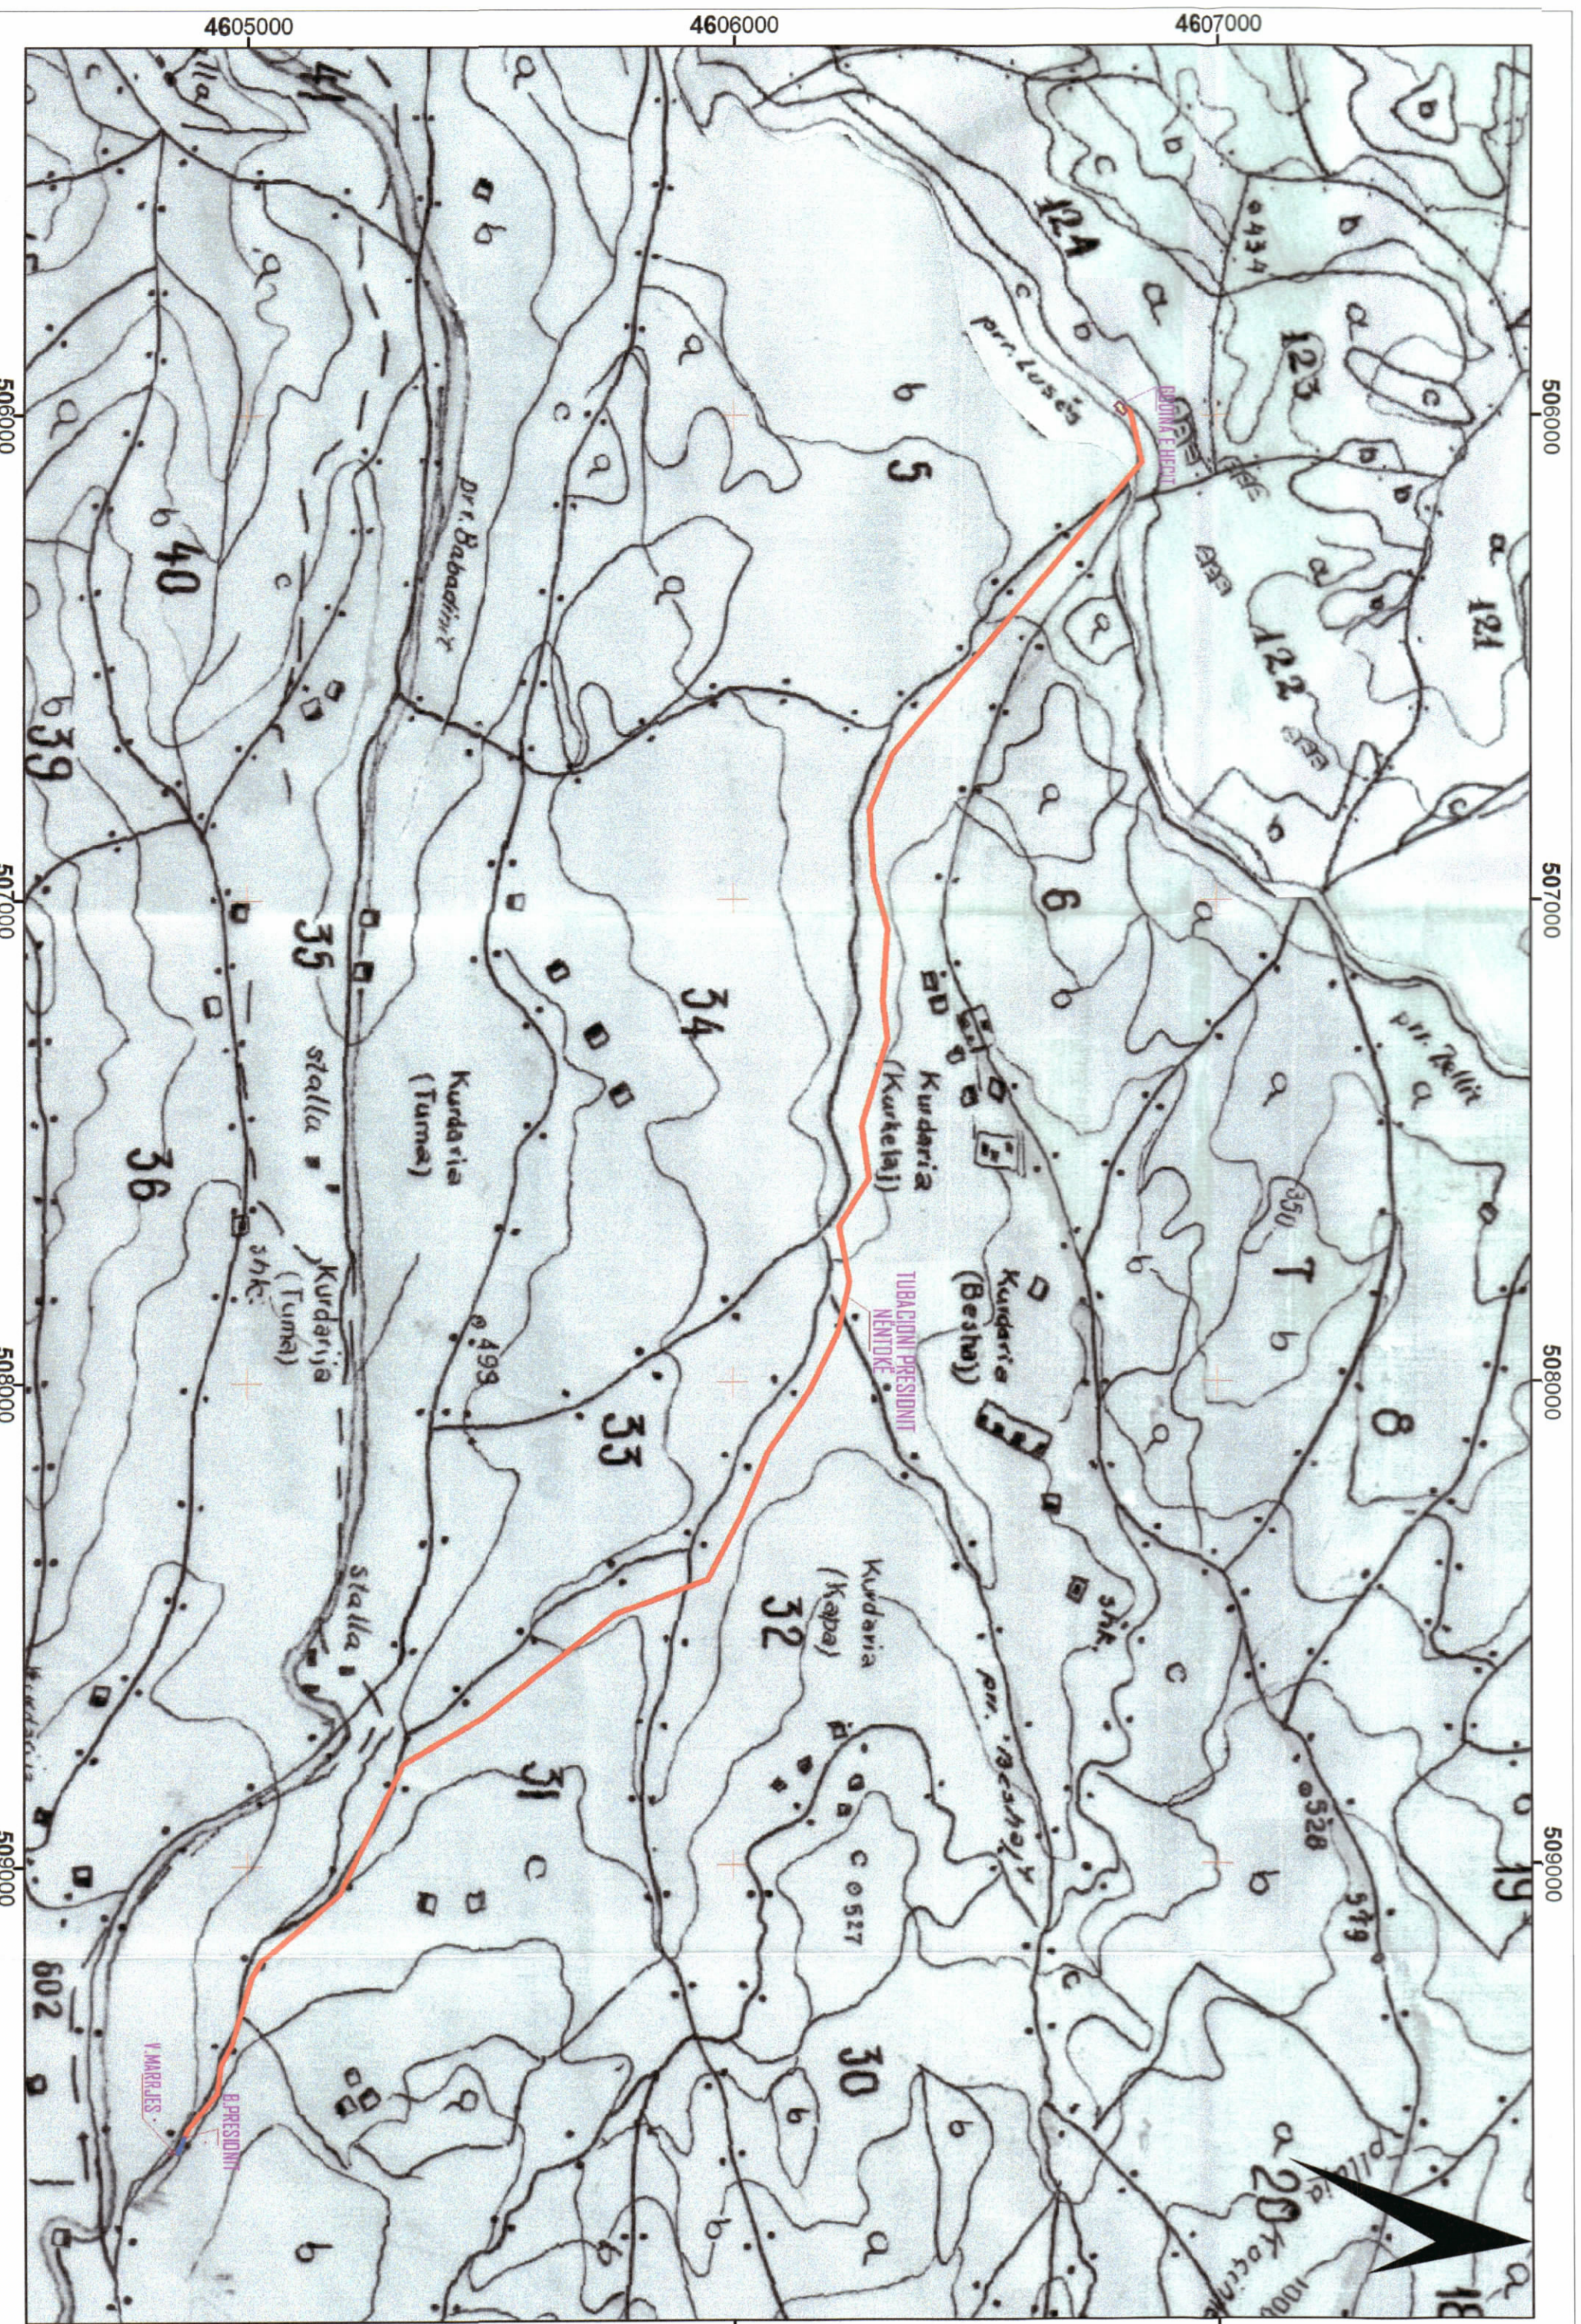

TREKËLISHTI E ZHVILLIMIT:
Sipërfaqe e ndërtimit të Vepres së marrjes: S= 65 m²
Sipërfaqe e ndërtimit të Dekantuesit: S= 100 m²
Sipërfaqe e ndërtimit të Basenit: S= 45 m²
Gjatësia e tubacionit të presionit: L= 4376m
Sipërfaqe e ndërtimit të Godinës së Hidrocentralit: S= 365 m²
Gjatësia e linjës elektrike: L= 3.328 km
Lartësia maksimale nga niveli i Kuotës së sistemit: 10.0 m
Numri i katëve rini të kateve: 1 kat
Numri i katëve retnojeke: 0 kat
Sipërfaqe totale e ndërtimit të Hecit: S= 4860 m²

TREKËLISHTI TEKNIK:
Klona e Vepres së Marrjes +255.8 m m.d
Fuqia e Godinës së Centralit 1695 kW
Fuqia e Instaluar 6 198 759 kW/vit
Energjia Vitore

PRONAT QË ZHVILLONET SKEMA:
Bashkia Klos

Ekonomia pënjore "Kardari - Plan i Bartha"
Klona e Vepres së Marrjes: 31c, 32, 34, 3b.
Ekonomia pënjore "Derjan"
Nivogjerat: 12dc, 12db.
Pasuritë që përkëmbin gjurmën e Hec. Doma, konfirmuar nga ASHK Ma, me shkresën, Nr.184, Prot. D/L10/09/2024, janë:

Z.Kadestrate, Nr. 2337,
Nr. Pasuritë, 342, 347, 349, 308, 570/2, 122 110, 122/11, 122/14, 170/3, 122/13, 122/12, 122/12, 31, 555/2, 170/1, 170/2, 569/1, 122/4, 122/5, 122/3, 122/16, 122/16, 122/17.

Z.Kadestrate, Nr. 2334,
Nr. Pasuritë, 30, 555/2,
Z.Kadestrate, Nr. 3460,
Nr. Pasuritë, 740
Në pronësi, Bashkia Klos.

POZICIONI I STRUKTURËS NË NGASTRA PYJORE. SH. 1:12 000

POZICIONI I STRUKTURËS NË HARTËN TOPOGRAFIKE. SHK. 1:10 000

Z. Beinda Balluku
Ministër i Infrastrukturës dhe Energjisë

Miratuar me Vendim të KKT Nr. 17, Datë 24/ 04/ 2024

EMËRTIMI I FLETES:		PRANI VENDORISË SË STRUKTURËS HEC DOMA	
POROSITËS:	"GLOBAL INTERPRISE GROUP" Sh.p.a	PRONAT I FLETES:	"GLOBAL INTERPRISE GROUP" Sh.p.a
PROJEKTUES:	"AM-RES" Sh.p.a	PROJEKT ZBATIMI:	PROJEKT ZBATIMI
ZHVILLUES:	"GLOBAL INTERPRISE GROUP" Sh.p.a	SHKALLA:	1:6500, 1:12000
FAZA E PROJEKTT:	PROJEKT ZBATIMI	NR I FLETES:	A/01
		NR I KOPEJEVE:	0706