


LEJE NDERTIMI PËR OBJEKTIN: "QENDER MULTIFUNKSIONALE TEPELENE"
ME VENDNDODHJE NË TEPELENE, ME ZHVILLUES MINISTRIA E TURIZMIT DHE MJEDISIT

PLANI I VENDOSJES SË STRUKTURËS SHK. 1:500

PAMJE TREDIMENSIONALE

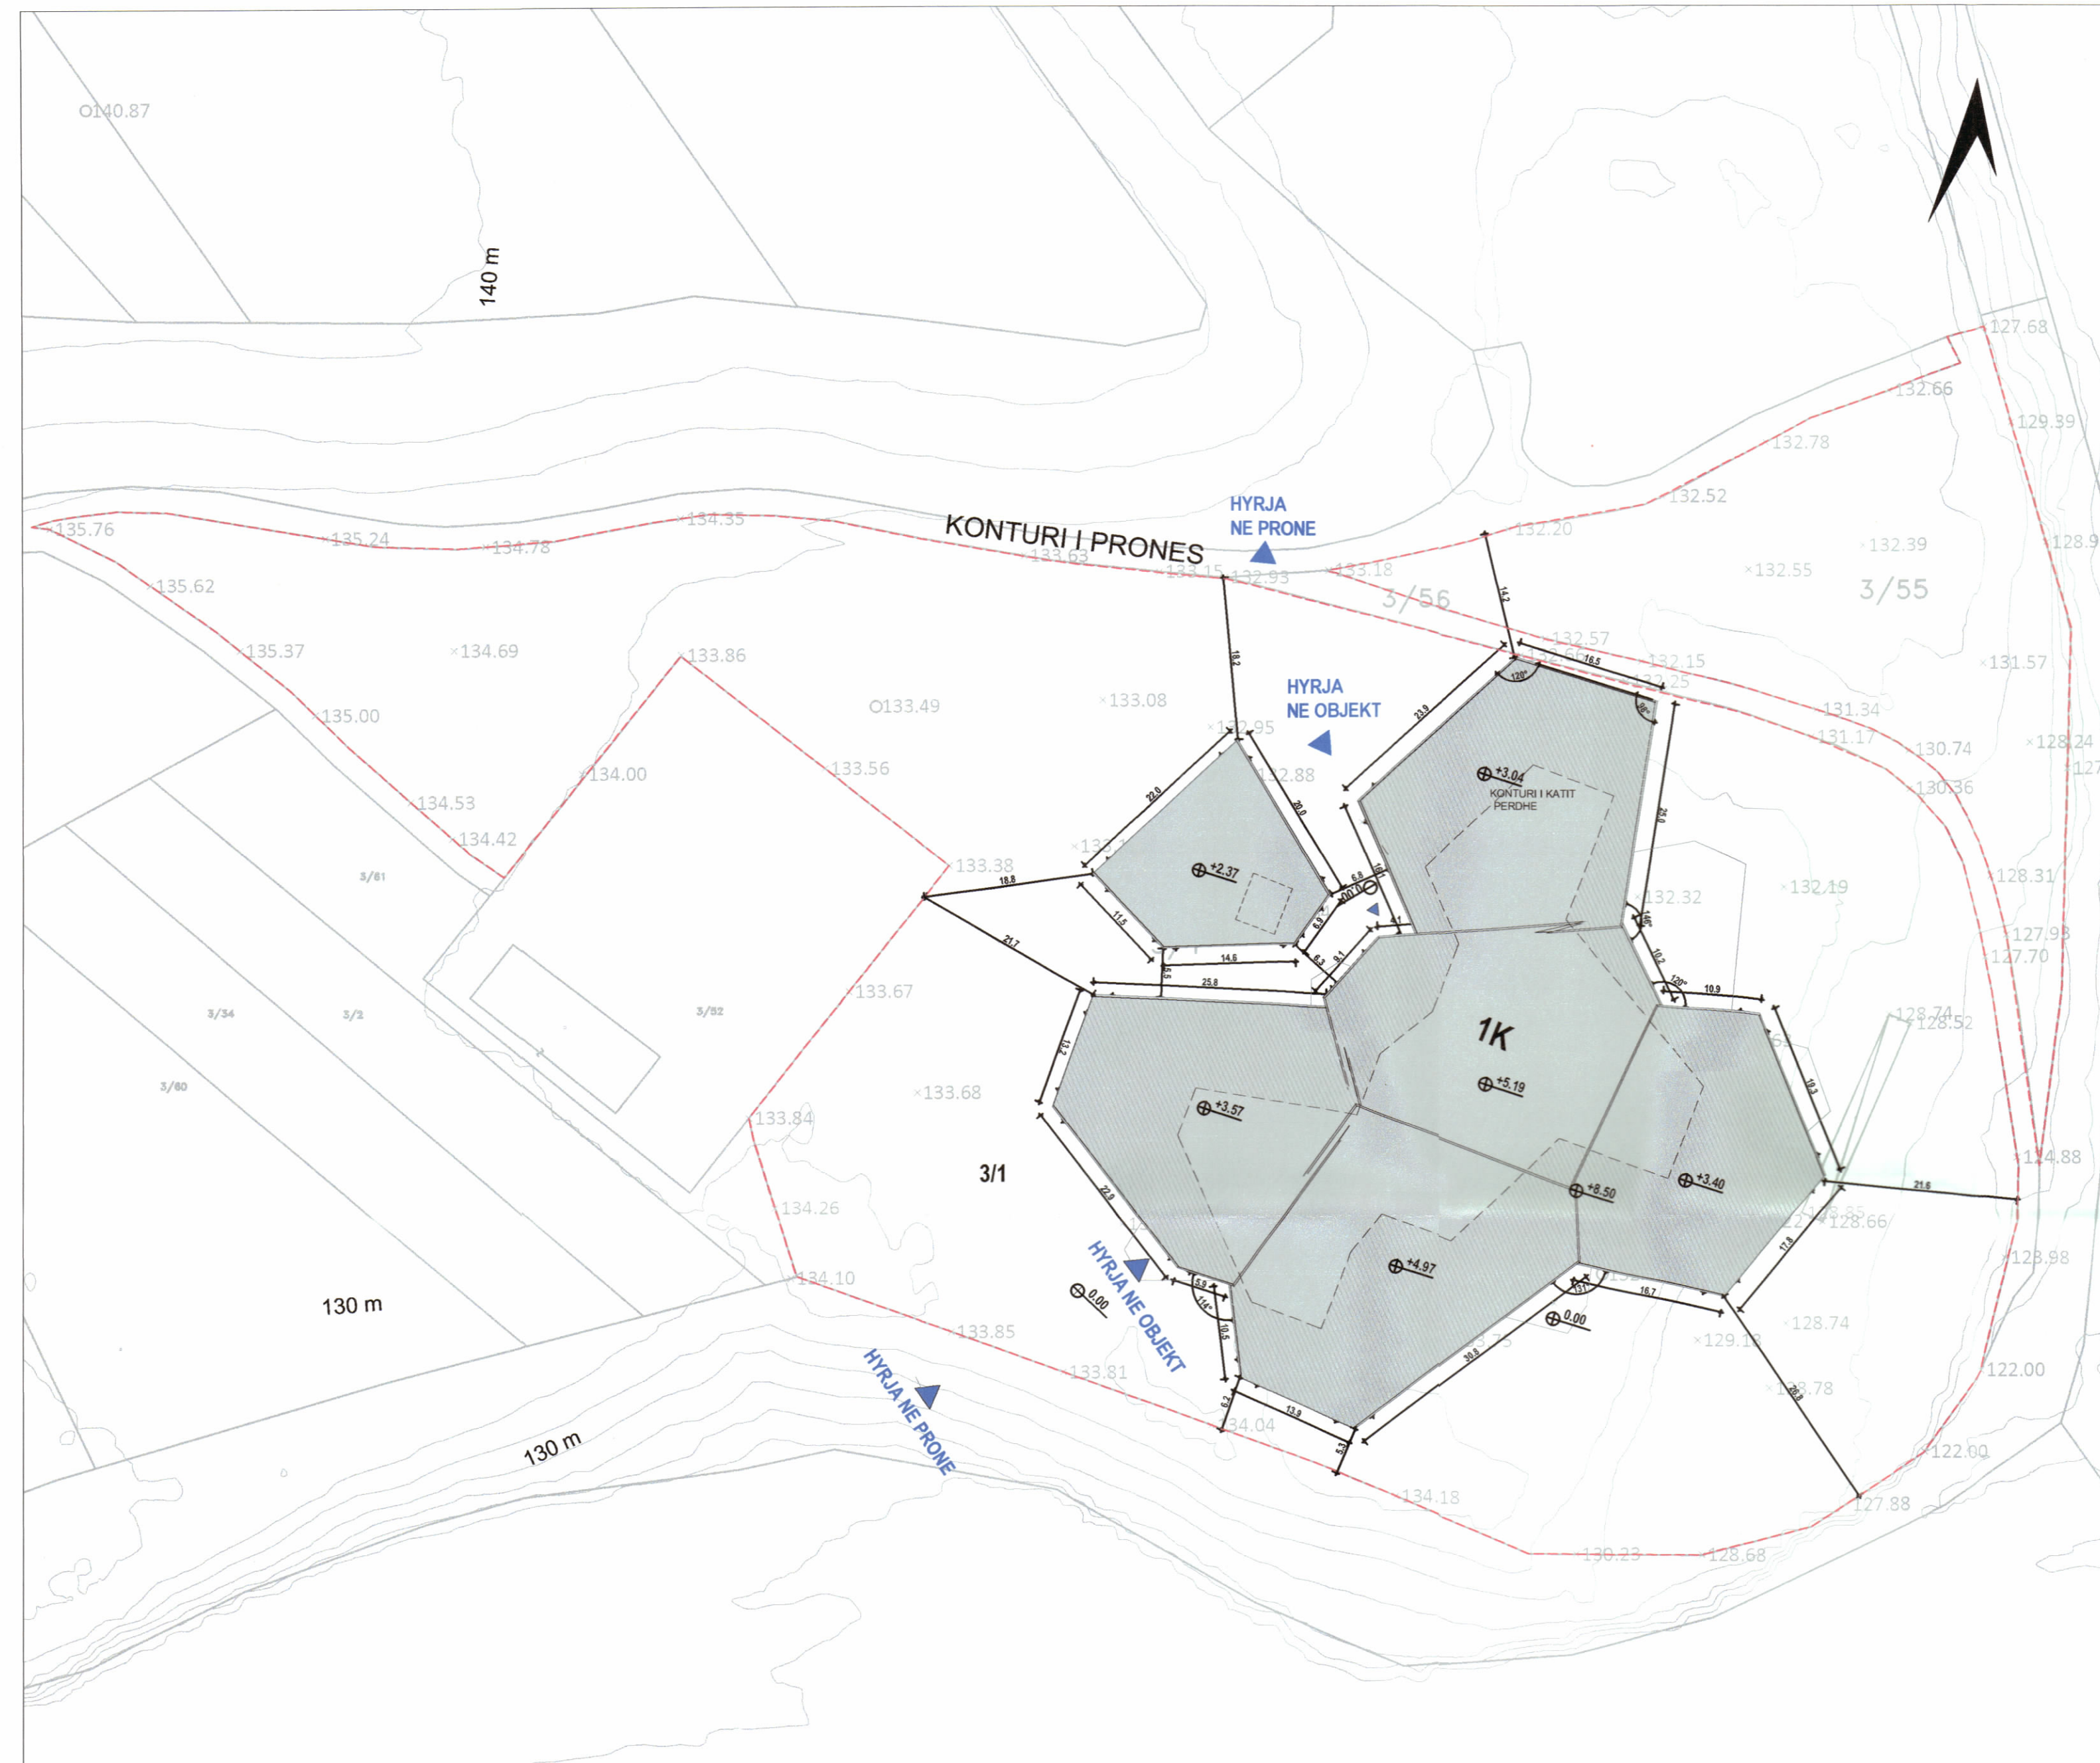

PARAMETRAT URBAN

TREGUESIT PER ZHVILLIM :


SIPËRFAQE E PËRGJITHSHME E PRONES: 15662 M²
SIPËRFAQE E TRUALLIT QË PËRDORET PËR ZHVILLIM: 15662 M²
SIPËRFAQE E TRUALLIT E ZËNË NGA STRUKTURA (GJURMA): 1547 M²
SIPËRFAQE E PËRGJITHSHME E NDËRTIMIT MBI TOKE: 1547 M²
SIPËRFAQE E PROJEKSIONIT: 4081 M²
LARTËSIA MAKSIMALE E STRUKTURËS NGA NIVELI I KUOTËS SË SISTEMIMIT NE HYRJE TE OBJEKTIT: 8.5 M
NUMRI I KATEVE MBI TOKË: 1
NUMRI I KATEVE NËN TOKË: 0
TREGUESI TEKNIK:
Nr. pasurie: P.nr.3/1 dhe P.nr.3/55
Zona Kadastrale: 3574

DISTANCAT NGA KUFIRI I PRONES:

Veri : 14.2 m
Jug : 5.3 m - 26.3 m
Lindje: 21.6 m
Perendim: 18.8 m

LEGJENDA

- Kufiri i katit perdhe
- Kufiri i prones
- Objekti i propozuar
- Strehe

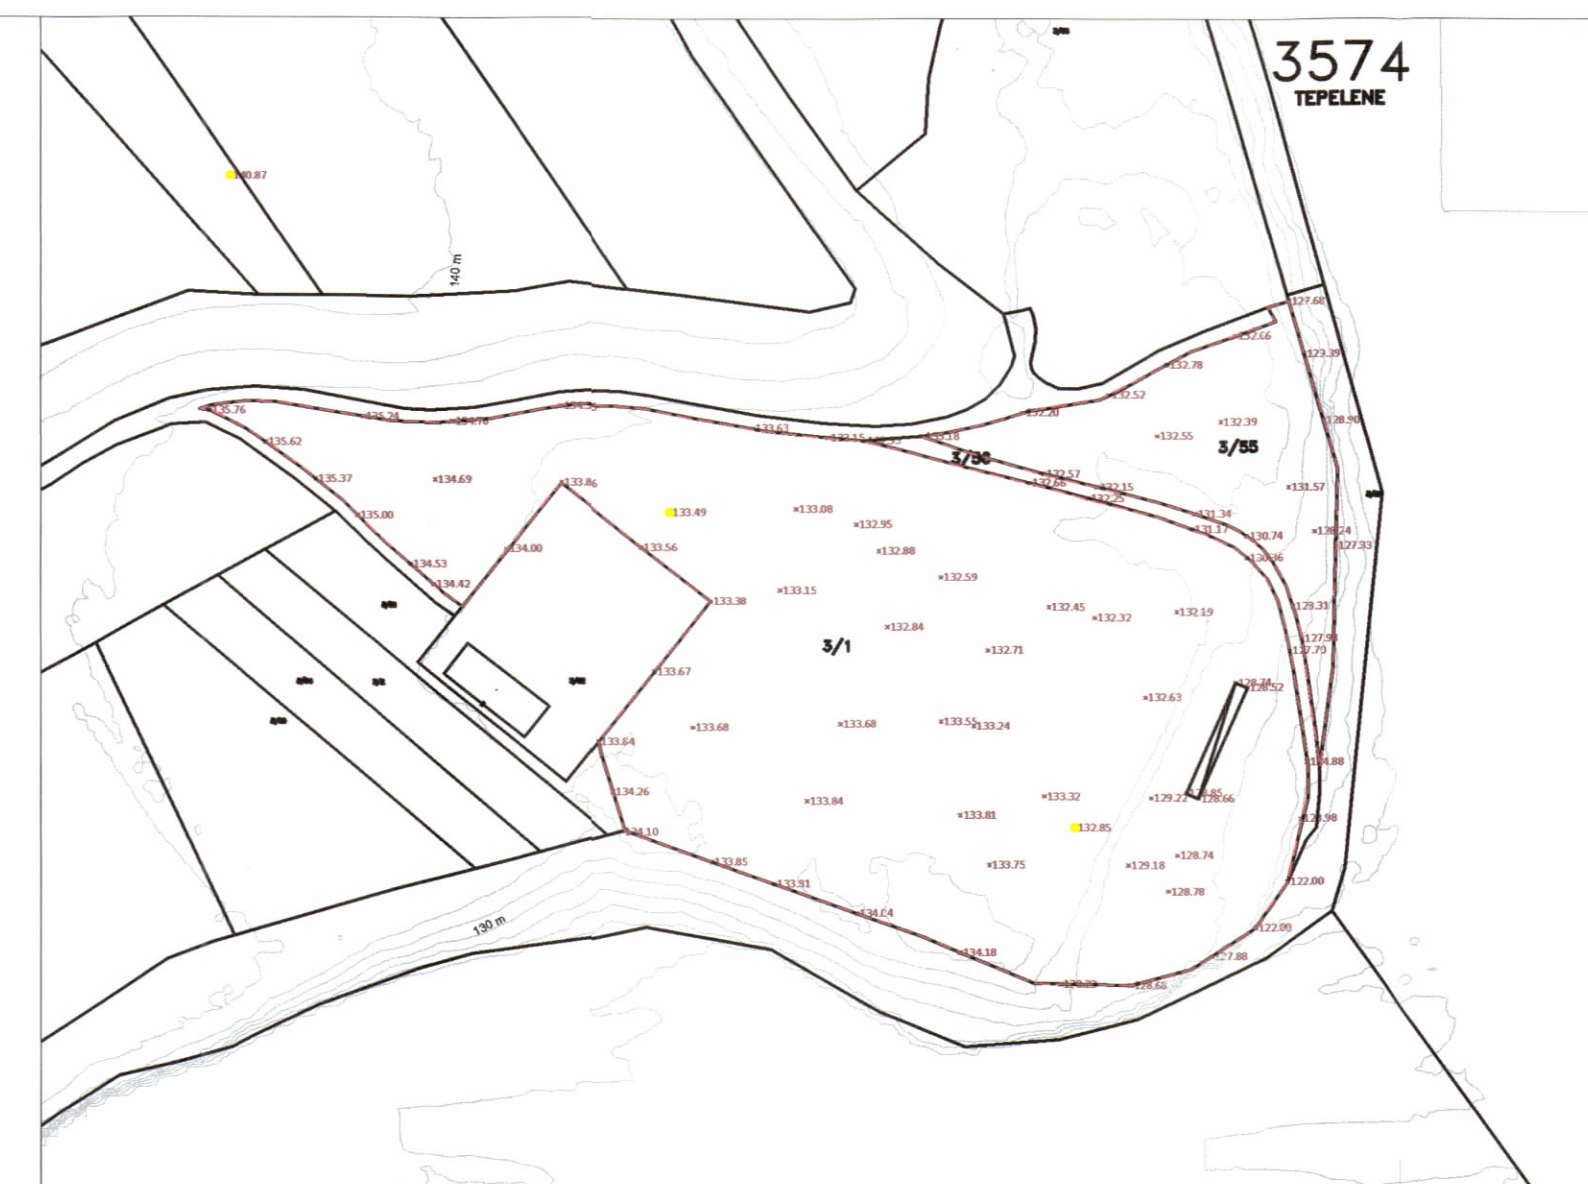

POZICIONI KADASTRAL SHK. 1:750

HARTA TOPOGRAFIKE SHK. 1:750



REPUBLIKA E SHQIPËRISË
KËSHILLI KOMBËTAR I TERRITORIT

MIRATOHET
KRYETARI I K.K.T

Z. EDI RAMA

Znj. Mirela Kumbaro

Ministër i Turizmit dhe Mjedisit

Vendim i KKT-së nr. 02, datë 25.09.2024

LEJE NDERTIMI PËR OBJEKTIN: "QENDER MULTIFUNKSIONALE TEPELENE"
ME VENDNDODHJE NË TEPELENE, ME ZHVILLUES MINISTRIA E TURIZMIT DHE
MJEDISIT

EMËRTIMI I FLETËS:	PLANI I VENDOSJES SË STRUKTURËS	
PROJEKTUES:	CEBRA / "UNO ARCHITECTS" sh.p.k	
ZHVILLUES:	MINISTRIA E TURIZMIT DHE MJEDISIT	
FAZA E PROJEKTIT:	PROJEKT ZBATIMI	
SHKALLA 1: 500	NR. I FLETES A-01	NR. I KOPJEVE 03/06