



LEJE NDËRTIMI PËR OBJEKTIN: "NDËRTIMI I POSTOBLLOKUT NR. 4 NË GARNIZONIN SKËNDERBEJ", ME VENDODHJE NË BASHKINË TIRANË, ME ZHVILLUES MISTRIA E MBROJTJES.

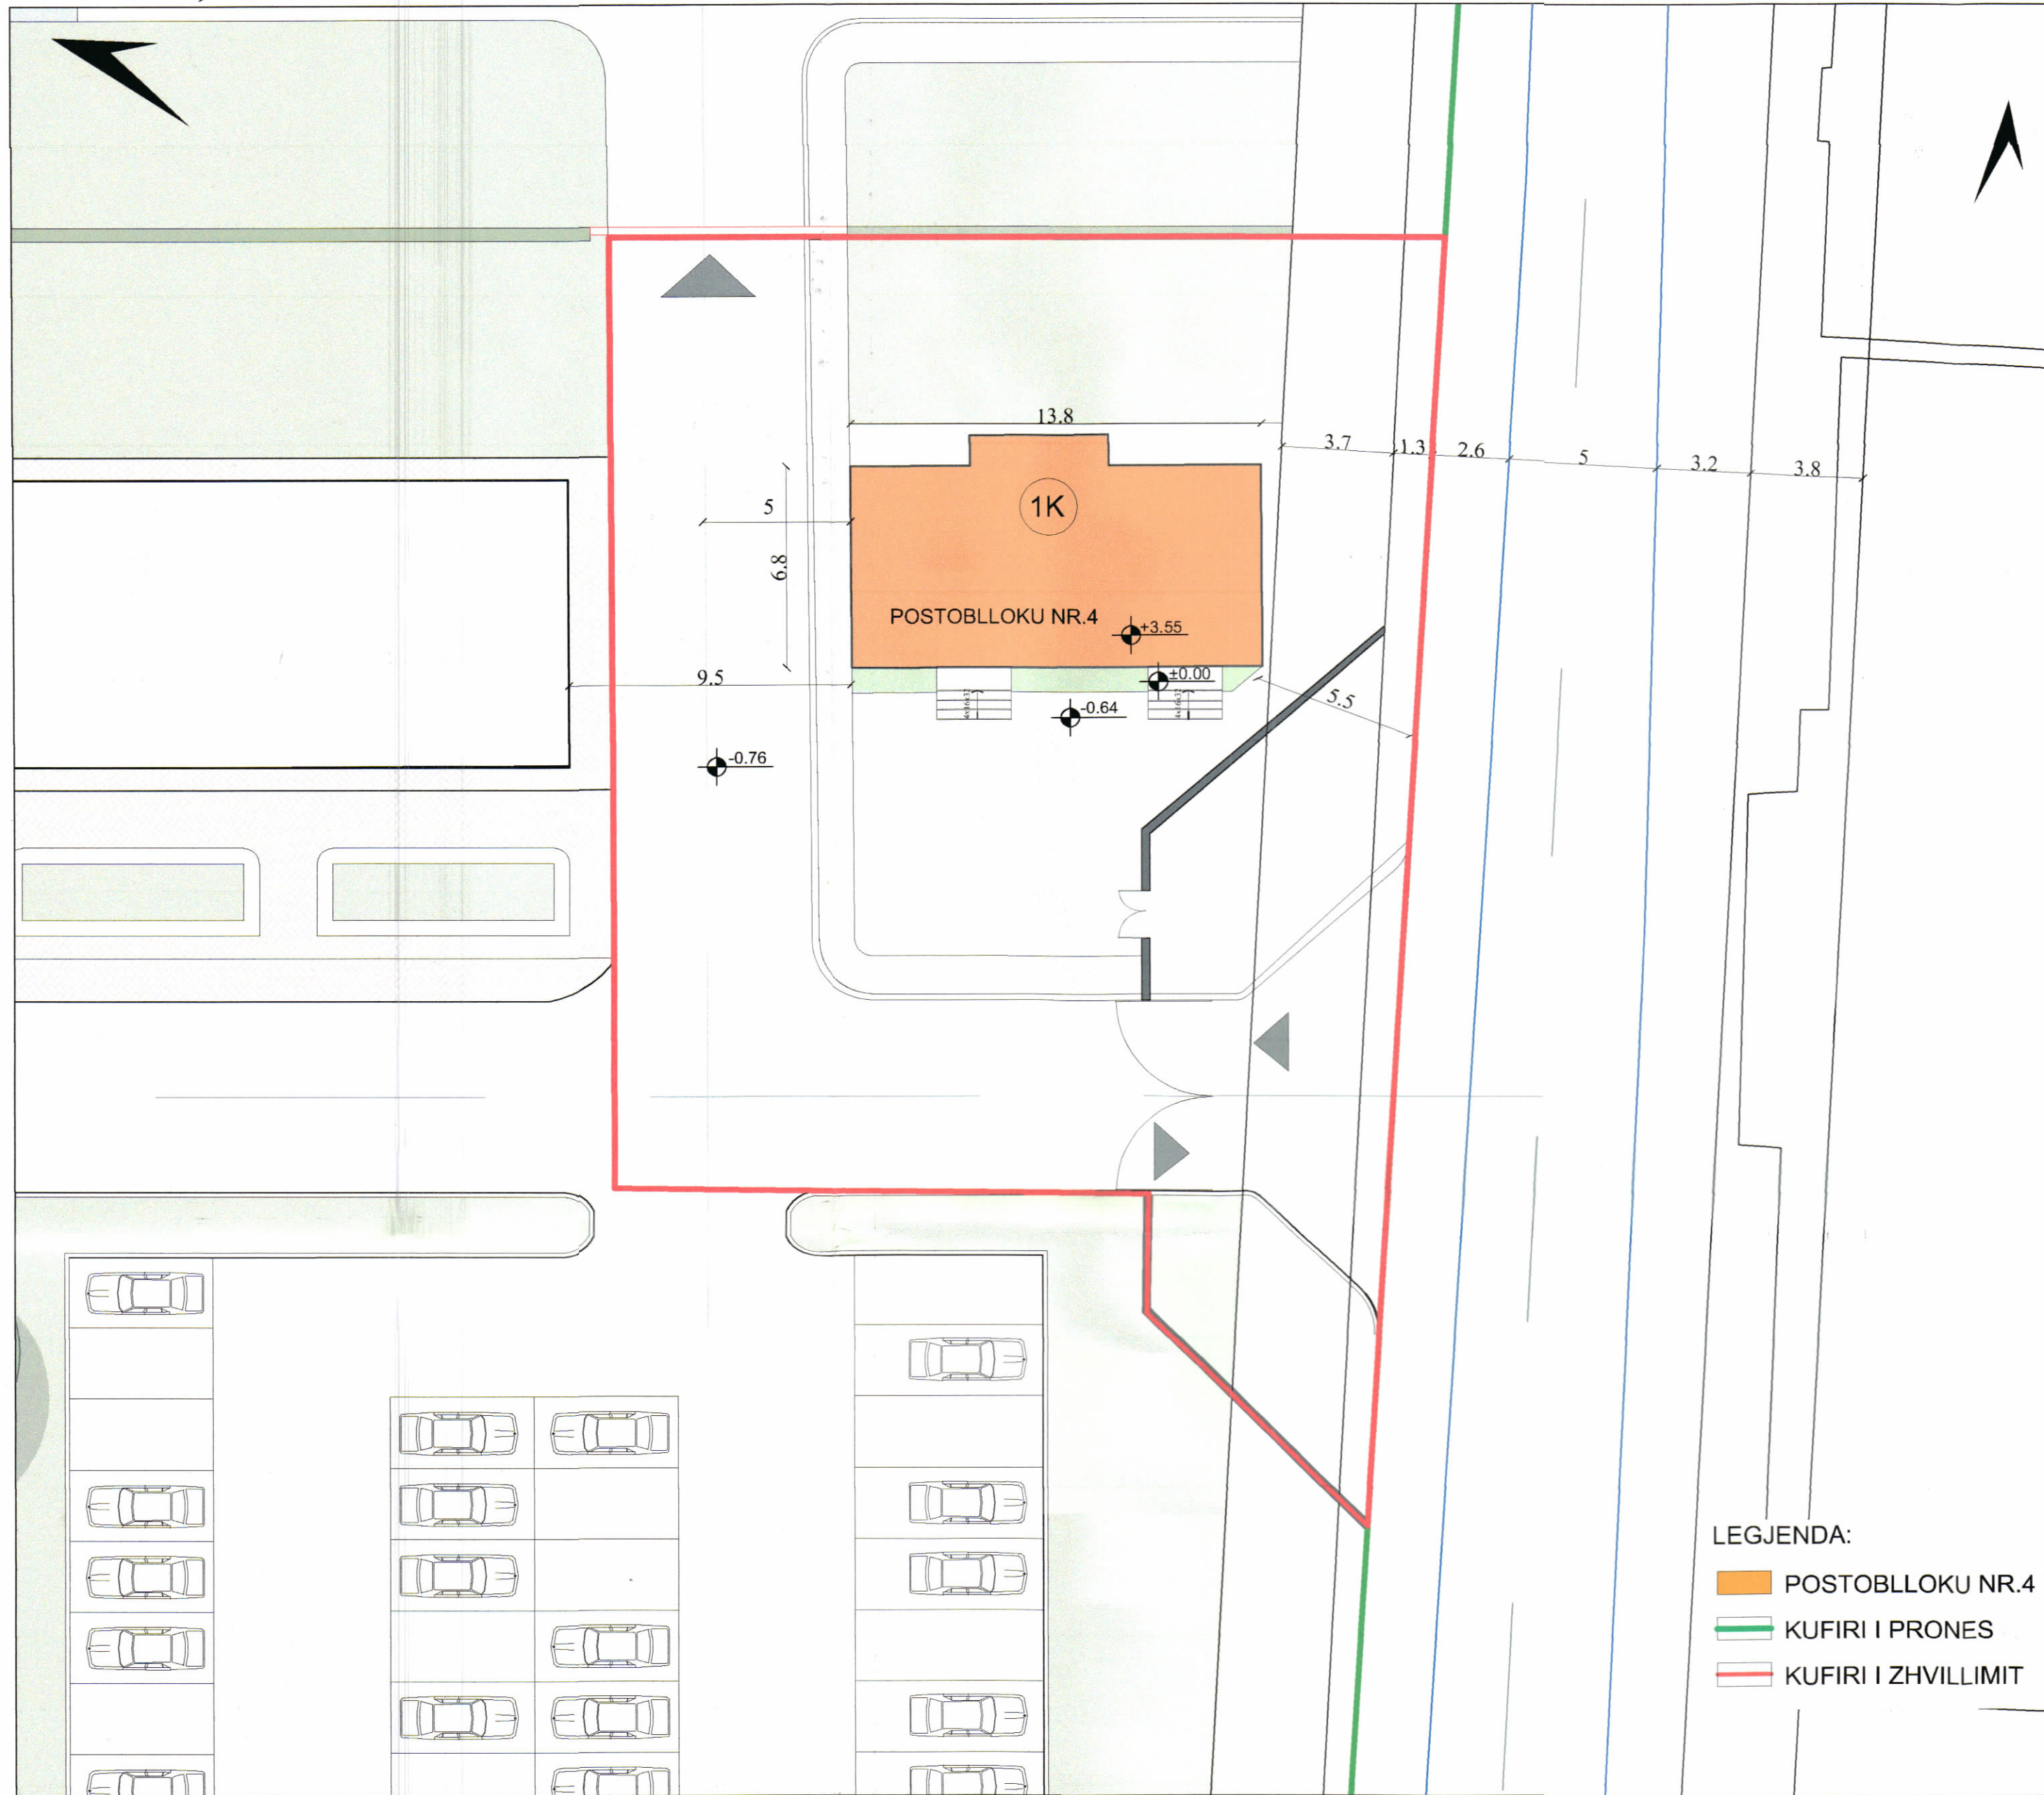

PLANI I VENDOSJES SË STRUKTURËS SHK. 1: 600

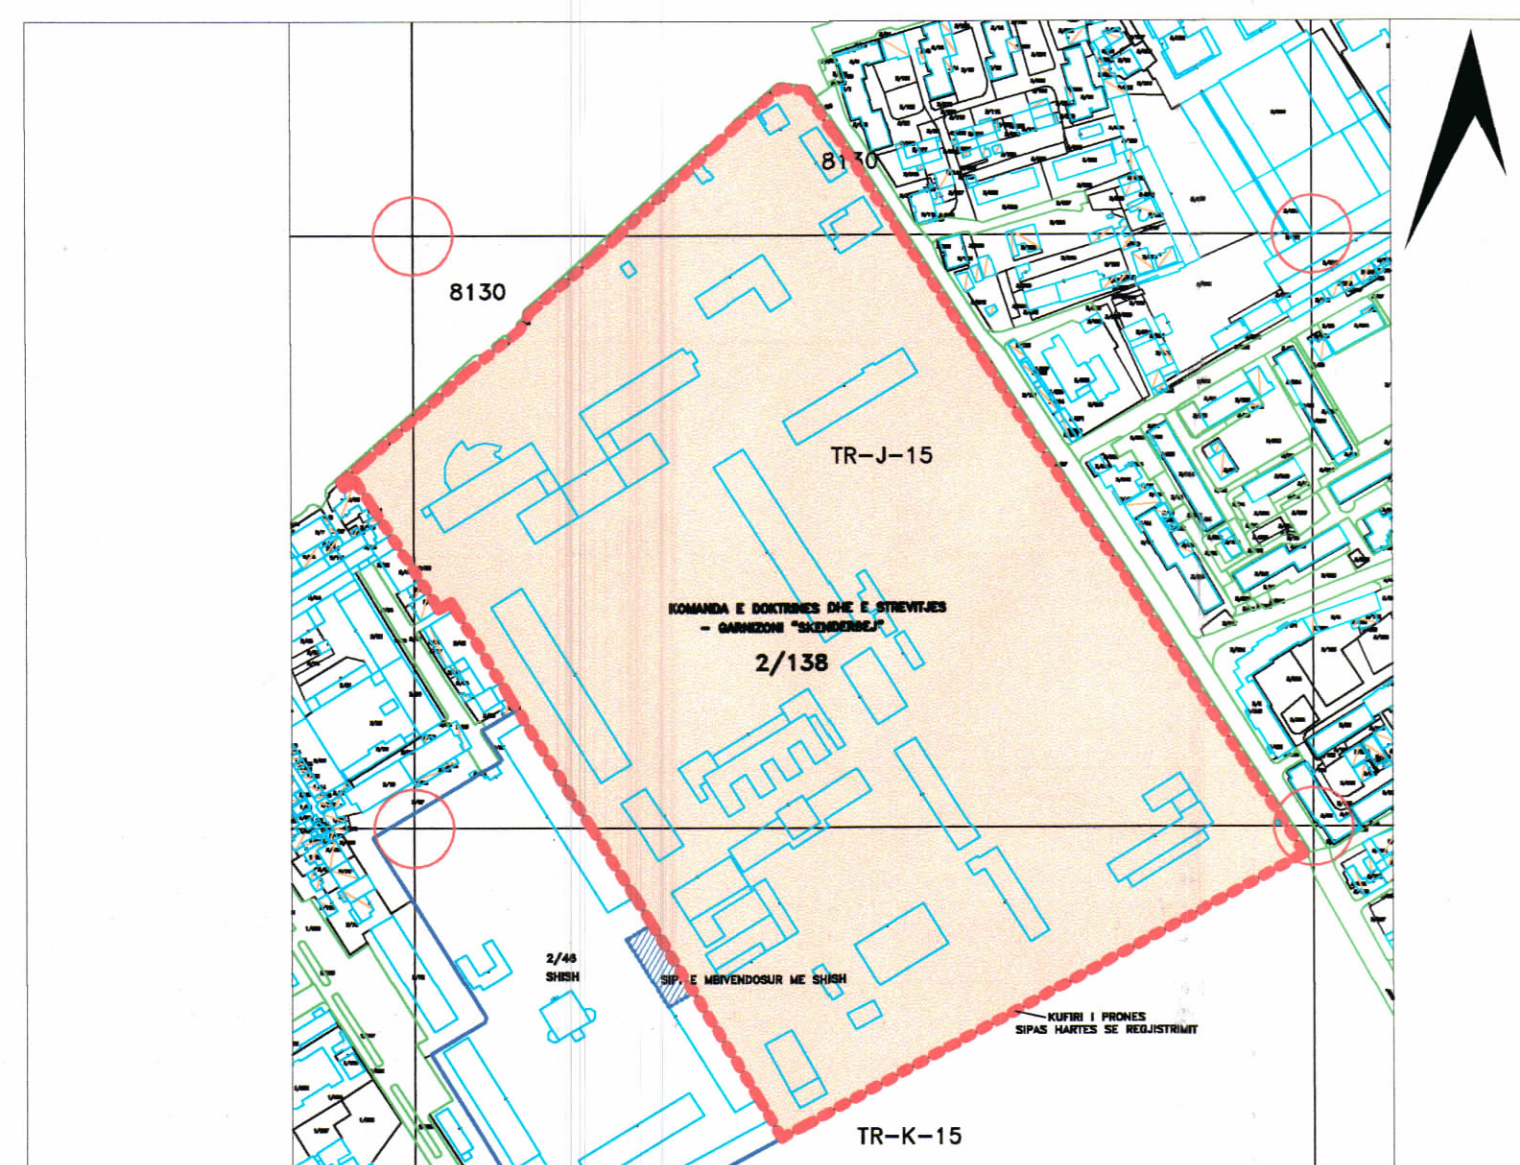

POZICIONI KADASTRAL SHK. 1:3000



HARTA TOPOGRAFIKE SHK. 1:2500

PAMJE TREDIMENSIONALE



TREGUESIT E ZHVILLIMIT:

Sipërfaqe e përgjithshme e truallit:	128323 m ²
Sipërfaqe e truallit për zhvillim:	946 m ²
Sipërfaqe e truallit e zënë nga struktura [Zyrë info.]:	97.3 m ²
Sipërfaqe e përgjithshme e ndërtimit mbi tokë[Zyrë info.]:	97.3 m ²
Sipërfaqe e përgjithshme e ndërtimit mbi dhe nën tokë[Zyrë info.]:	97.3 m ²
Lartësia maksimale e strukturës nga niveli i kuotës së sistemit:	3.55 m
Numri i kateve mbi tokë:	1k
Numri i kateve nën tokë:	0 k

TREGUESI TEKNIK:

Zona Kadastrale: Z.K8130 Pas.Nr. 2/138

Distancat:

Veri:	9.5m (nga objektet e tjera)
Jug:	5.5m (nga kufiri i pronës)
Veri:	5m (nga aksi i rruges)



REPUBLIKA E SHQIPËRISË
KËSHILLI KOMBËTAR I TERRITORIT

MIRATOHET

KRYETARI I K.K.T



Z. EDI RAMA

Z. Pirro VENGU

Ministër i Mbrojtjes



Miruar me Vendim të KKT Nr.07 , Datë 31/07/2024

LEJE NDËRTIMI PËR OBJEKTIN: "NDËRTIMI I POSTOBLLOKUT NR. 4 NË GARNIZONIN SKËNDERBEJ", ME VENDODHJE NË BASHKINË TIRANË, ME ZHVILLUES MISTRIA E MBROJTJES.

EMËRTIMI I FLETËS:	PLANI I VENDOSJES SË STRUKTURËS SË ZYRËS INFORMATIVE	
PROJEKTUES:	IGJIU INSTITUTI I GJEOGRAFIË DHE INFRASTRUKTURËS USHTARAKE	
ZHVILLUES:	REPARTI USHTARAK NR.6630 MINISTRIA E MBROJTJES TIRANË	
FAZA E PROJEKTIT:	PROJEKT TEKNIK	
SHKALLA 1: 500	NR. I FLETES A-01	NR. I KOPJEVE 06/06