



LEJE NDËRTIMI PËR RIKONSTRUKSIONIN PA NDRYSHIM FUNKSIONI PËR OBJEKTIN"GODINA E SPITALIT RAJONAL OMER NISHANI" DHE NDËRTIMI I URËS LIDHËSE MIDIS SPITALIT DHE MATERINETIT GJIROKASTËR,ME VENDODHJE NË BASHKINË GJIROKASTËR,ME SUBJEKT ZHVILLUES SPITALIN RAJONAL GJIROKASTËR "OMER NISHANI".

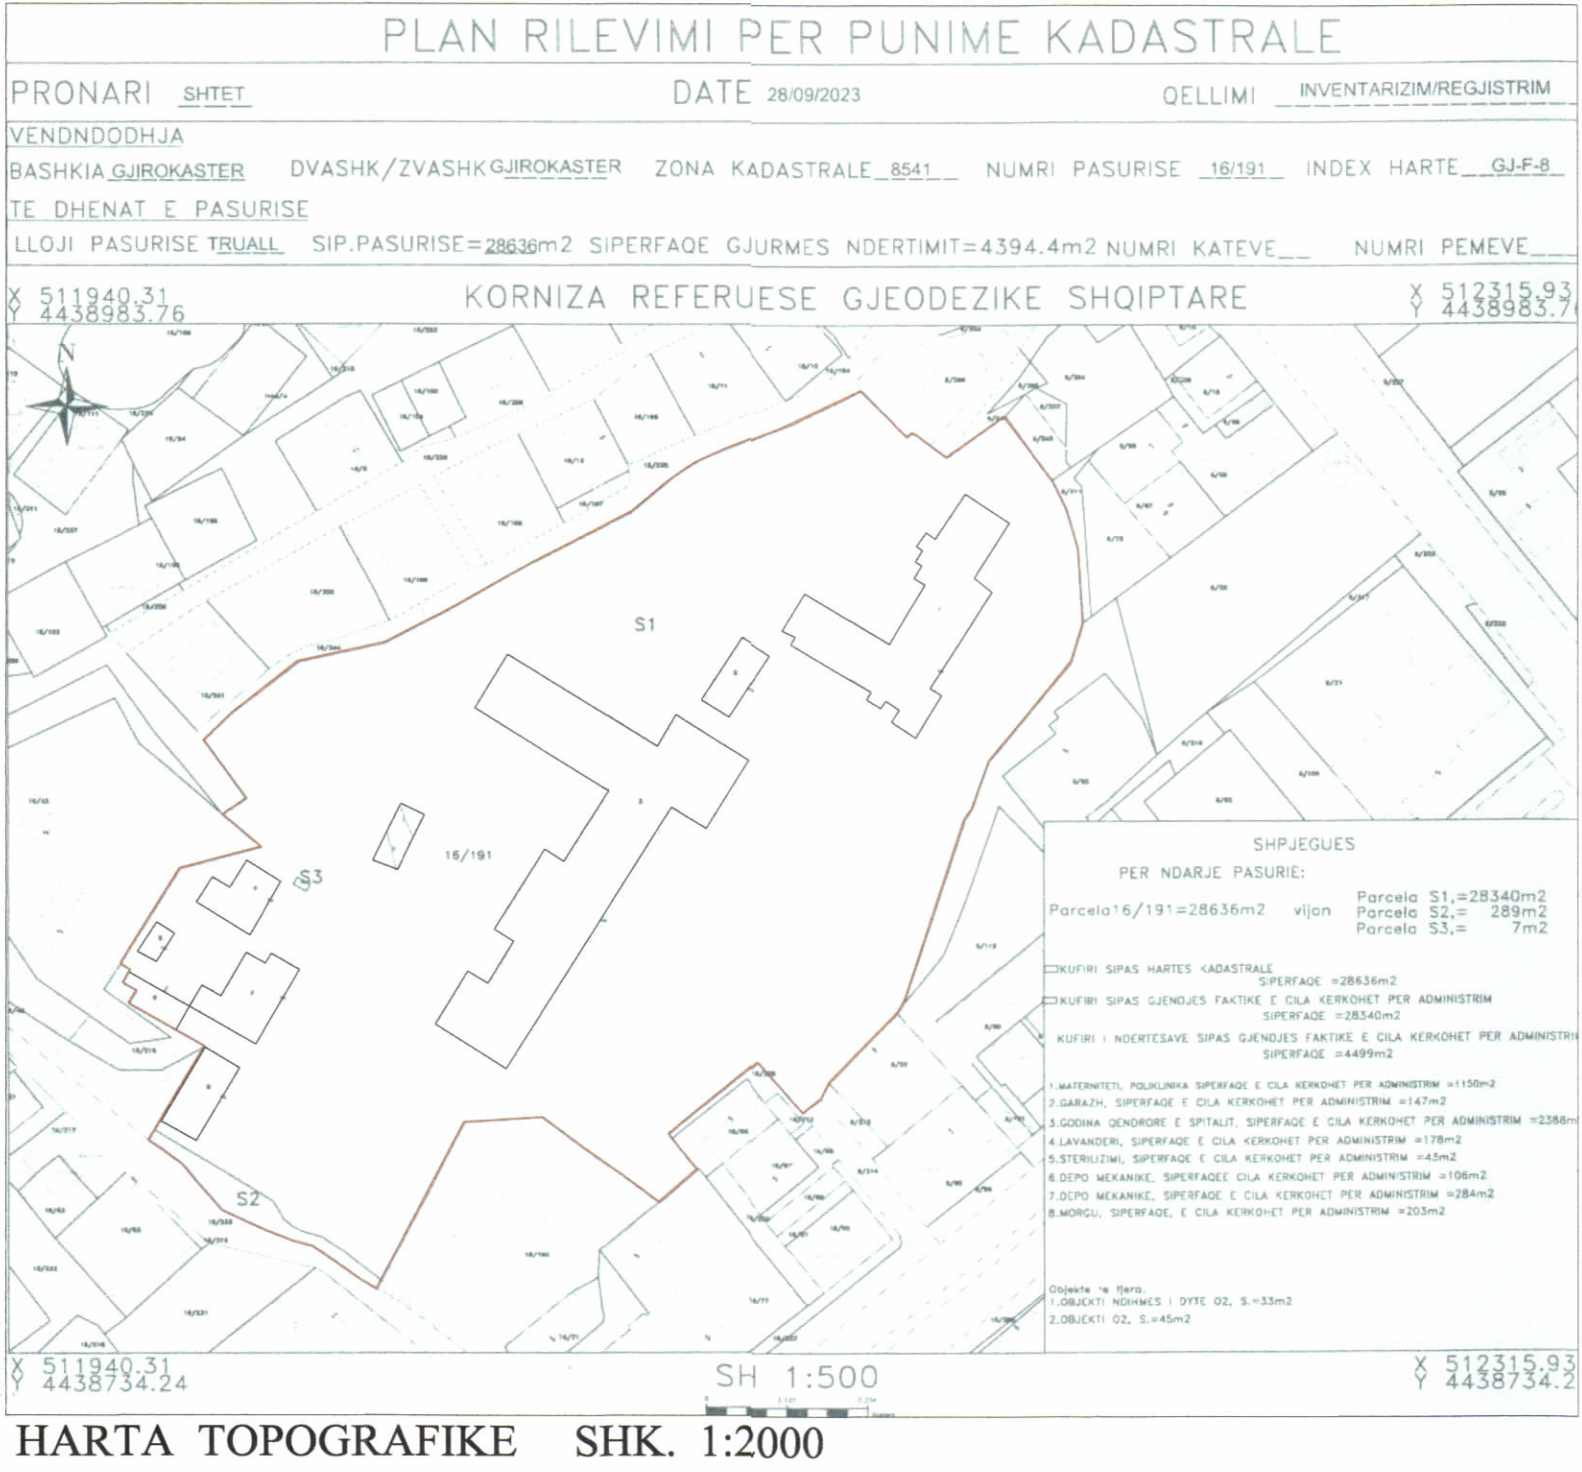

PLANI I VENDOSJES SË STRUKTURËS SHK. 1:1000

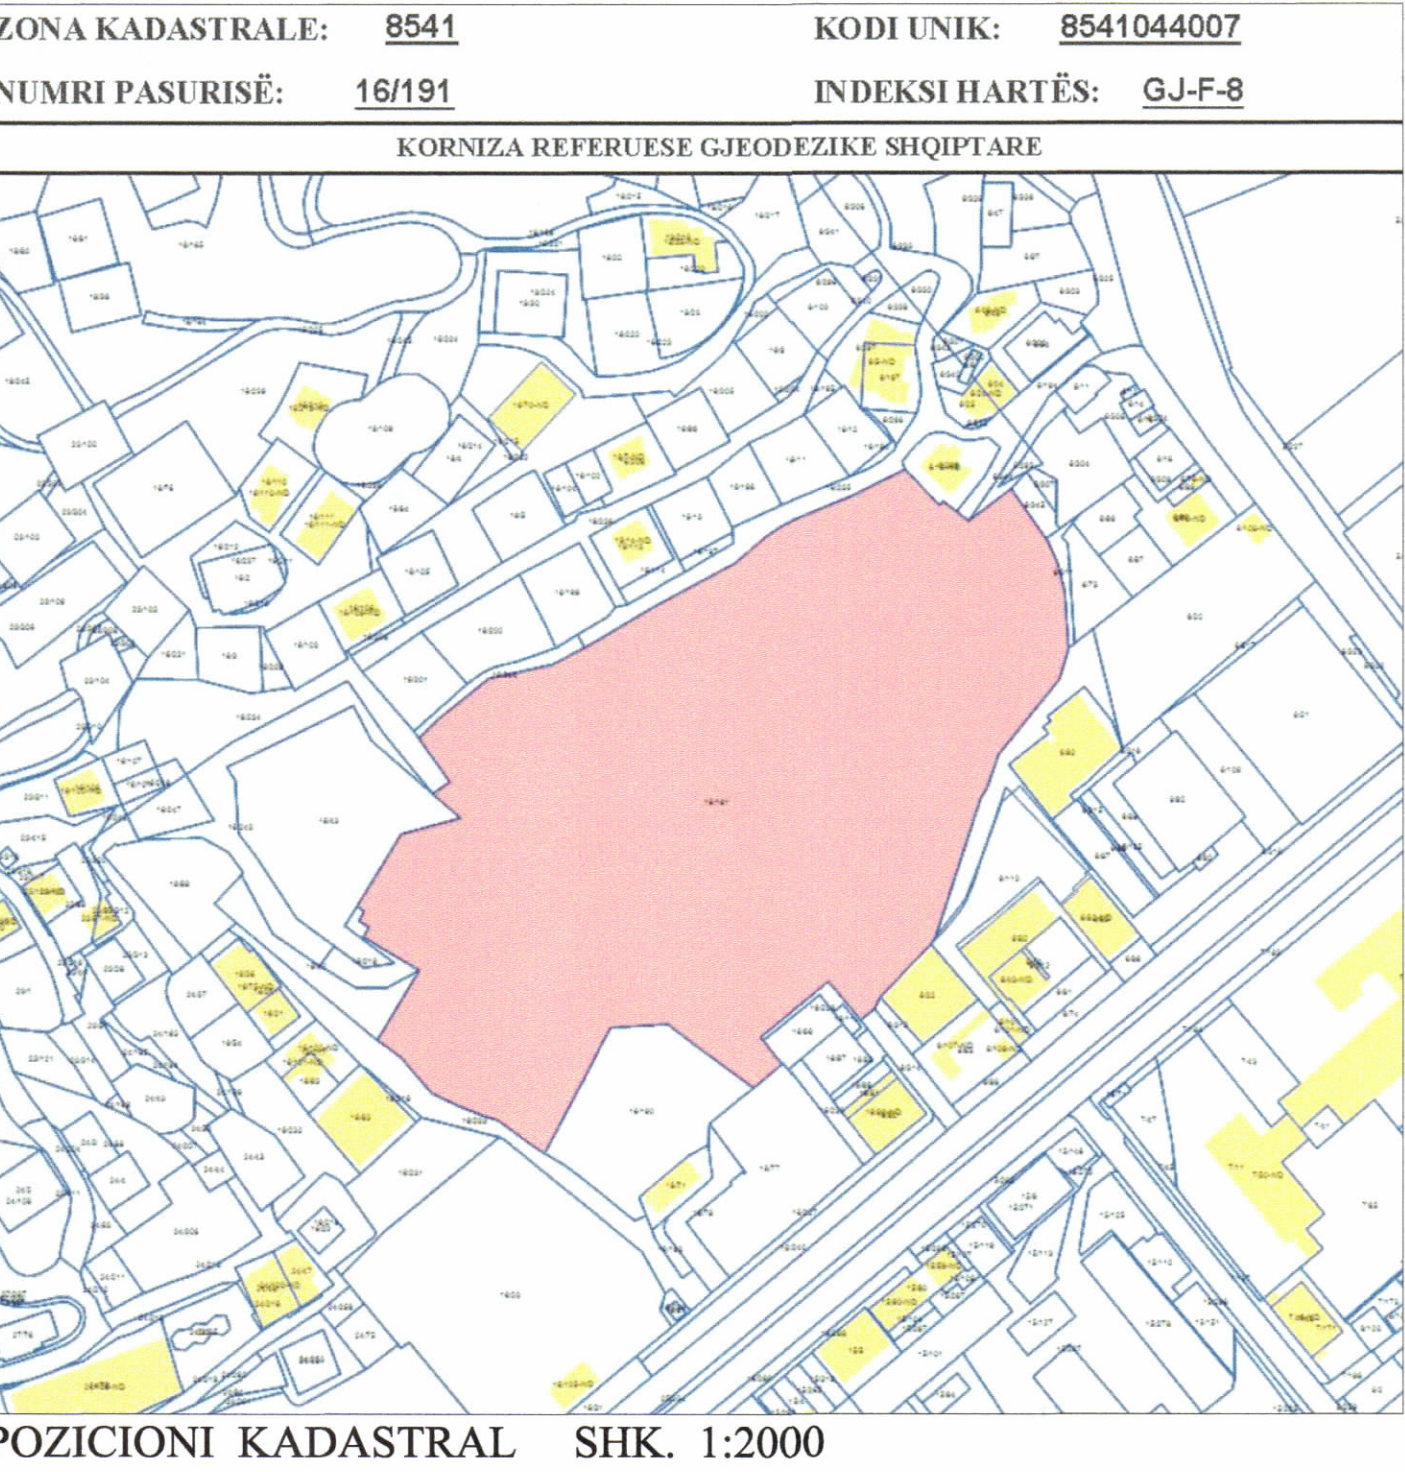

PAMJE TREDIMENSIONALE



TREGUESIT E ZHVILLIMIT:

Sipërfaqe e përgjithshme e truallit:	28,636 m ²
Sipërfaqe e përgjithshme e godinave (gjurma):	4,394.4 m ²
Sipërfaqe e objektit qe rikonstruktohet,Spitali (gjurma):	2,337 m ²
Sipërfaqe e objektit qe rikonstruktohet,spitali (totale):	8,247 m ²
Sipërfaqe e objektit 1 kat qe rindertohet (gjurma):	89.6 m ²
Sipërfaqe e objektit 1 kat qe rindertohet (totale):	89.6 m ²
Sipërfaqe e përgjithshme e urës mbi tokë (36.1x3.1):	111.9 m ²

Koeficienti i shfrytëzimit të truallit për ndërtim:	15.35%
Koeficienti i shfrytëzimit të truallit për rrugë dhe hapësira publike:	84.65%

Lartësia maksimale e strukturës nga niveli i kuotës së sistemimit:	16.48 m
Lartësia e strukturës urës nga niveli i kuotës së sistemimit:	12.2 m

Numri i kateve mbi tokë:	3 kat
Numri i kateve nën tokë:	1 kat

TREGUES TEKNIK:

Zona Kadastrale: Z.K. 8541; Nr. pasurie 16/191 në emër të:Pronari SHTET,në Administrim:Ministria e Shëndetësisë dhe e Mbrojtjes Sociale.

Distancat nga kufiri i pronës:
Veriu 13.5 m
Lindja 97.3 m
Jugu 59.4 m
Perëndimi 60.9



REPUBLIKA E SHQIPËRISË
KËSHILLI KOMBËTAR I TERRITORIT

MIRATOHET

KRYETARI I K.K.T



Z. EDI RAMA

Znj. Albana Koçiu

Ministër i Shëndetësisë dhe Mbrojtjes Sociale



Miratur me Vendim të KKT Nr. 66, Datë 25/09/2024

LEJE NDËRTIMI PËR RIKONSTRUKSIONIN PA NDRYSHIM FUNKSIONI PËR OBJEKTIN"GODINA E SPITALIT RAJONAL OMER NISHANI" DHE NDËRTIMI I URËS LIDHËSE MIDIS SPITALIT DHE MATERINETIT GJIROKASTËR,ME VENDODHJE NË BASHKINË GJIROKASTËR,ME SUBJEKT ZHVILLUES SPITALIN RAJONAL GJIROKASTËR "OMER NISHANI".

EMËRTIMI I FLETËS:	PLANVENDOSJE OBJEKTI	
PROJEKTUES:	ATELIER 4,ARCHIMED, KEJSLIO	
ZHVILLUES:	SPITALI RAJONAL"OMER NISHANI",GJIROKASTËR.	
FAZA E PROJEKTTIT:	PROJEKT ZBATIMI	
SHKALLA 1: 500	NR. I FLETES A-01	NR. I KOPJEVE 02/06