



REPUBLIKA E SHQIPËRISË
KËSHILLI KOMBËTAR I TERRITORIT

MIRATOHET

KRYETARI K.K.T

Z. EDIRAMA



PLANI I VENDOSJES SË IMPLANTIT FOTOVOLTAIK SHK. 1:500

PAMJE TREDIMENSIONALE

TREGUESIT E ZHVILLIMIT:

Sipërfaqe e përgjithshme e pronës: 121 000 m²
Sipërfaqe e pronës e marre me qera : 20 000 m²
Sipërfaqe e tokës e zënë nga struktura (gjurma): 18,5 m²
Sipërfaqe e përgjithshme e ndërtimit : 18,5 m²
Sipërfaqe e pronës e zënë nga panellet fotovoltaike: 10569 m²
Lartësia maksimale e strukturës nga niveli i kufiut së sistemit: 3,8 m
Lartësia maksimale e strukturës së paneleve: 2,27 m
Numri i katëve nbi tokë: 1 kat
Numri i katëve nën tokë: 0 kat
Fuqia e instaluar e sistemit në AC: 2 MW
Prodhim vjetor i parashikuar: 3 097 MWh/vit

TREGUESI TEKNIK: Implanti fotovoltaik "ZENINA" SH.P.K.



Zona Kadasrale: 3358
Nr. i pasurisë: 5528

KOORDINATAT E PIESES SE PASURISE SE MARRE ME QERA (KRRGJISH):

PIKA A - X- 448052,52 Y- 4516664,98
PIKA B - X- 448005,29 Y- 4516569,08
PIKA C - X- 448171,91 Y- 4516485,82
PIKA D - X- 448219,108 Y- 4516584,20

LEGJENDË:

- KUFIRI I PASURISË
- KABINA ELEKTRIKE
- PIKA E AKSESIT
- RRUGË SHËRBIIMI ME ÇAKULL PËR IMPLANTIN

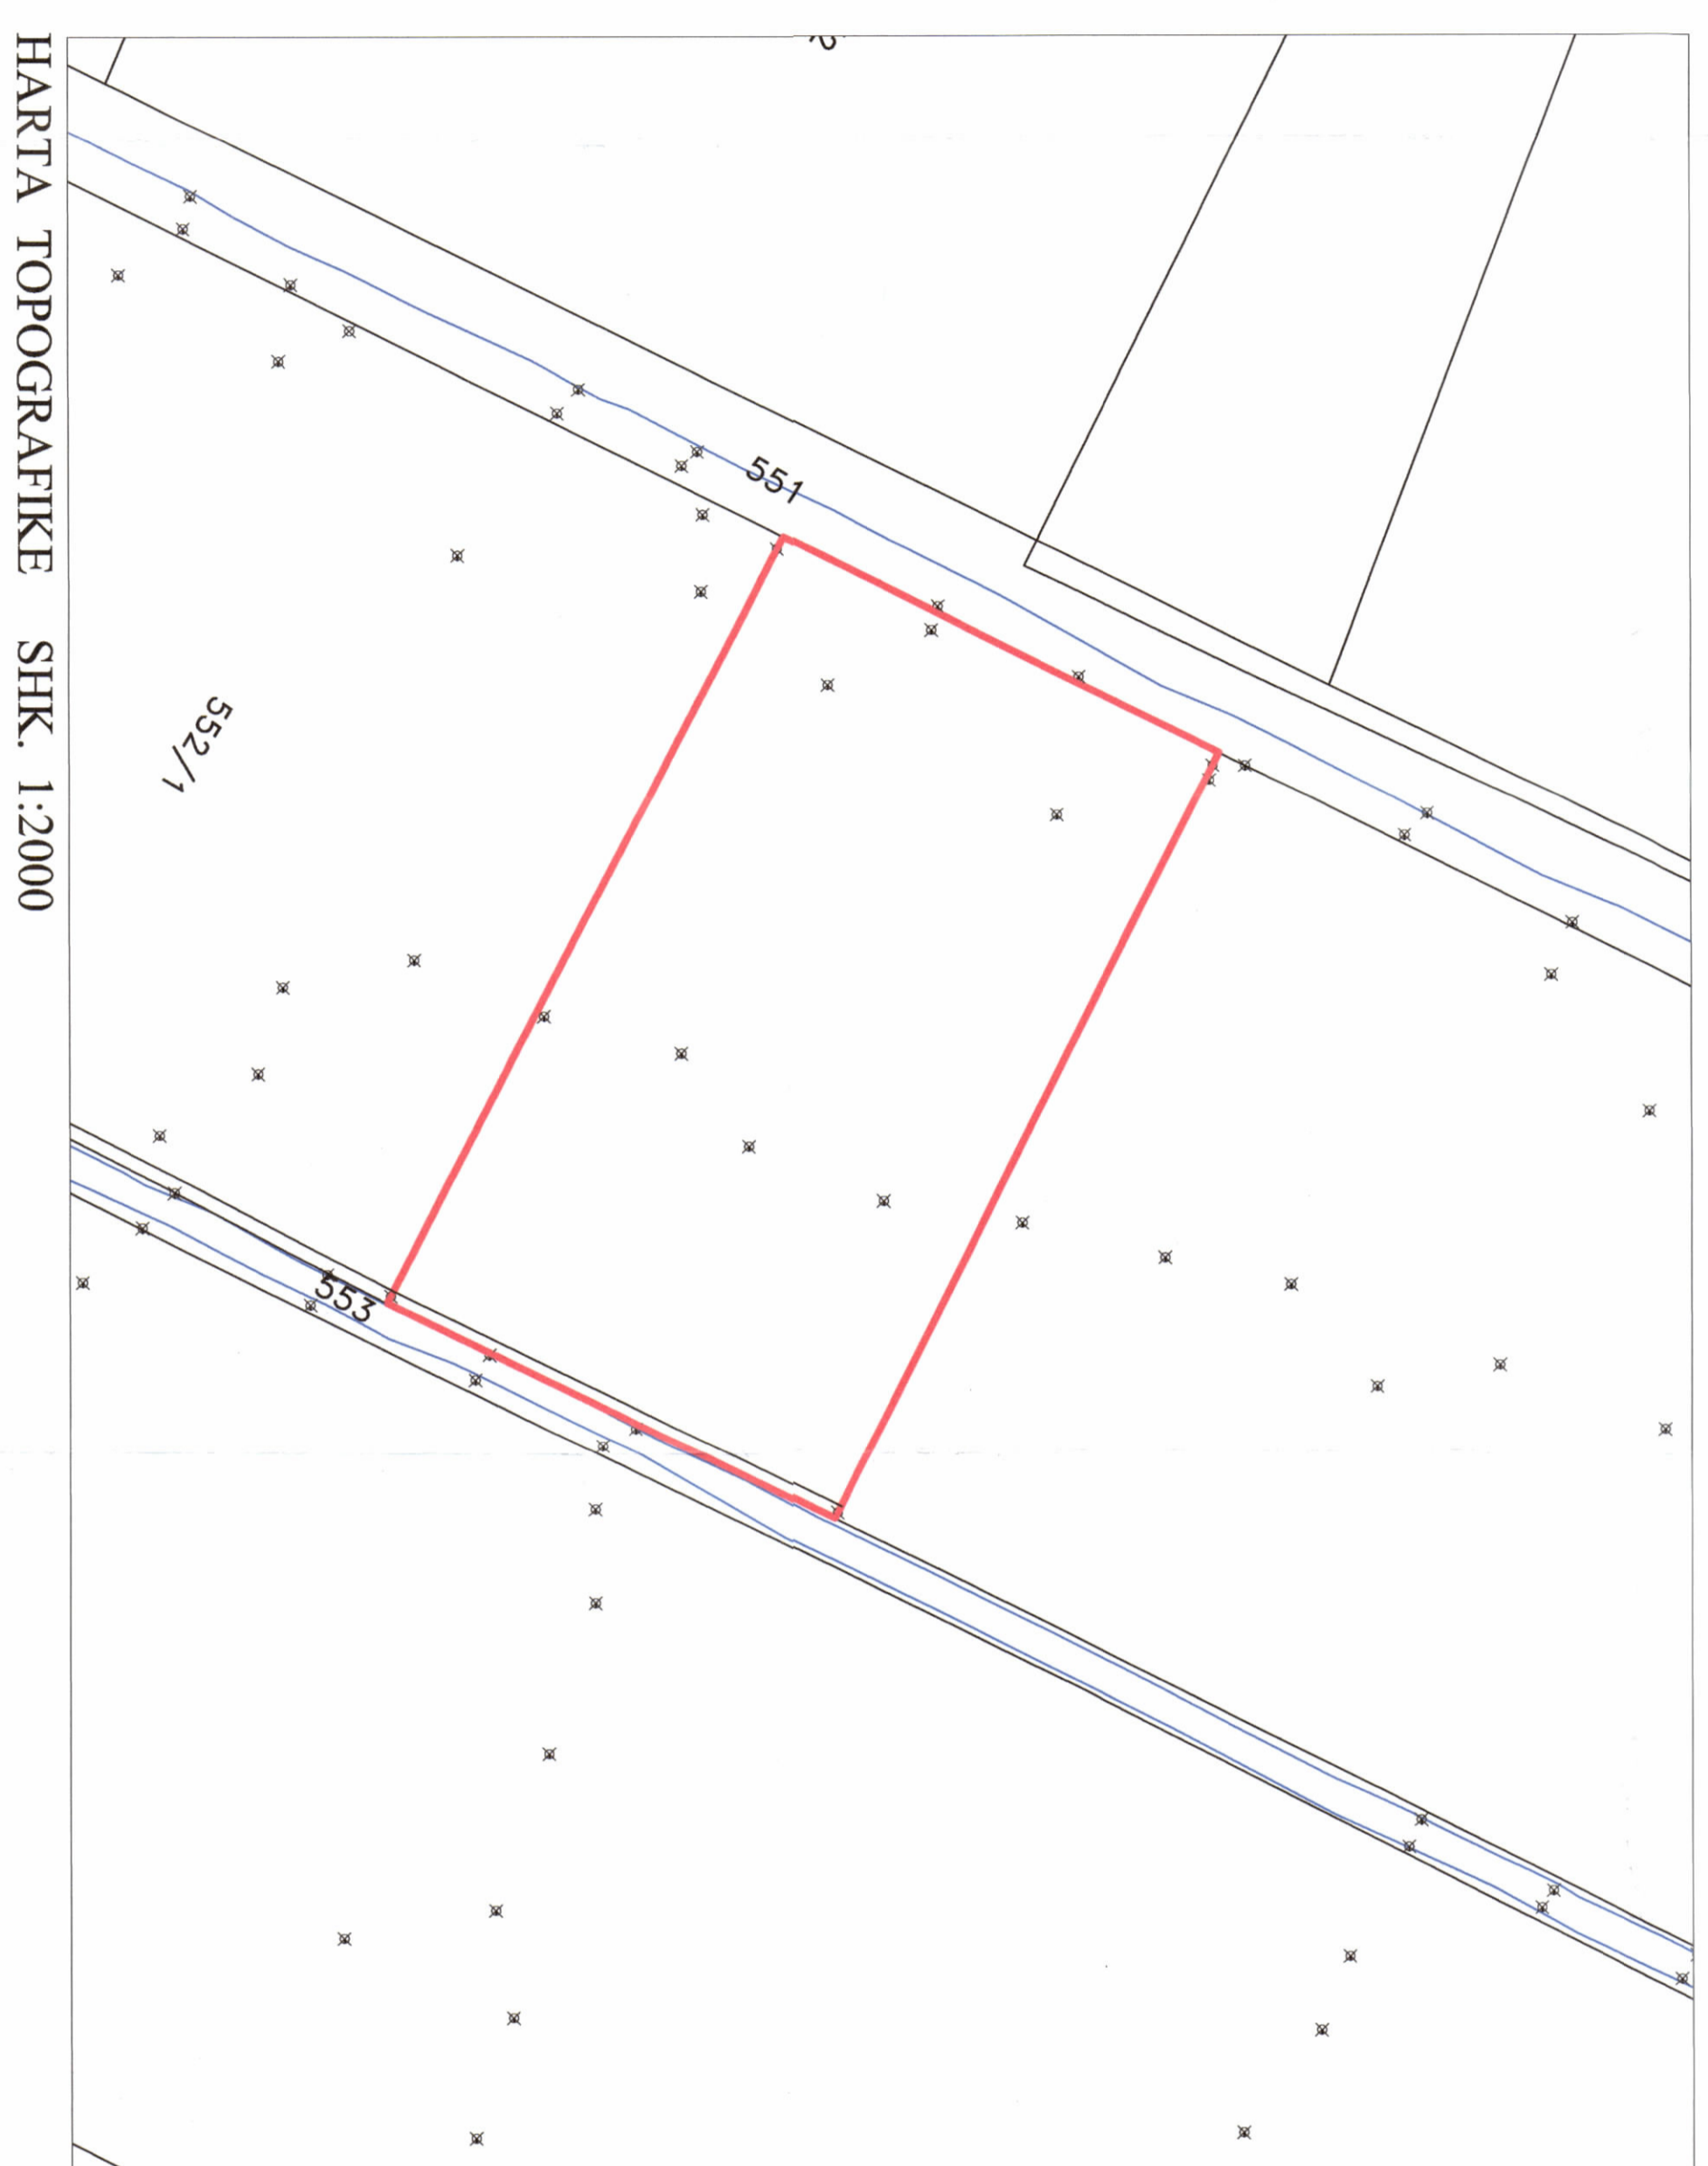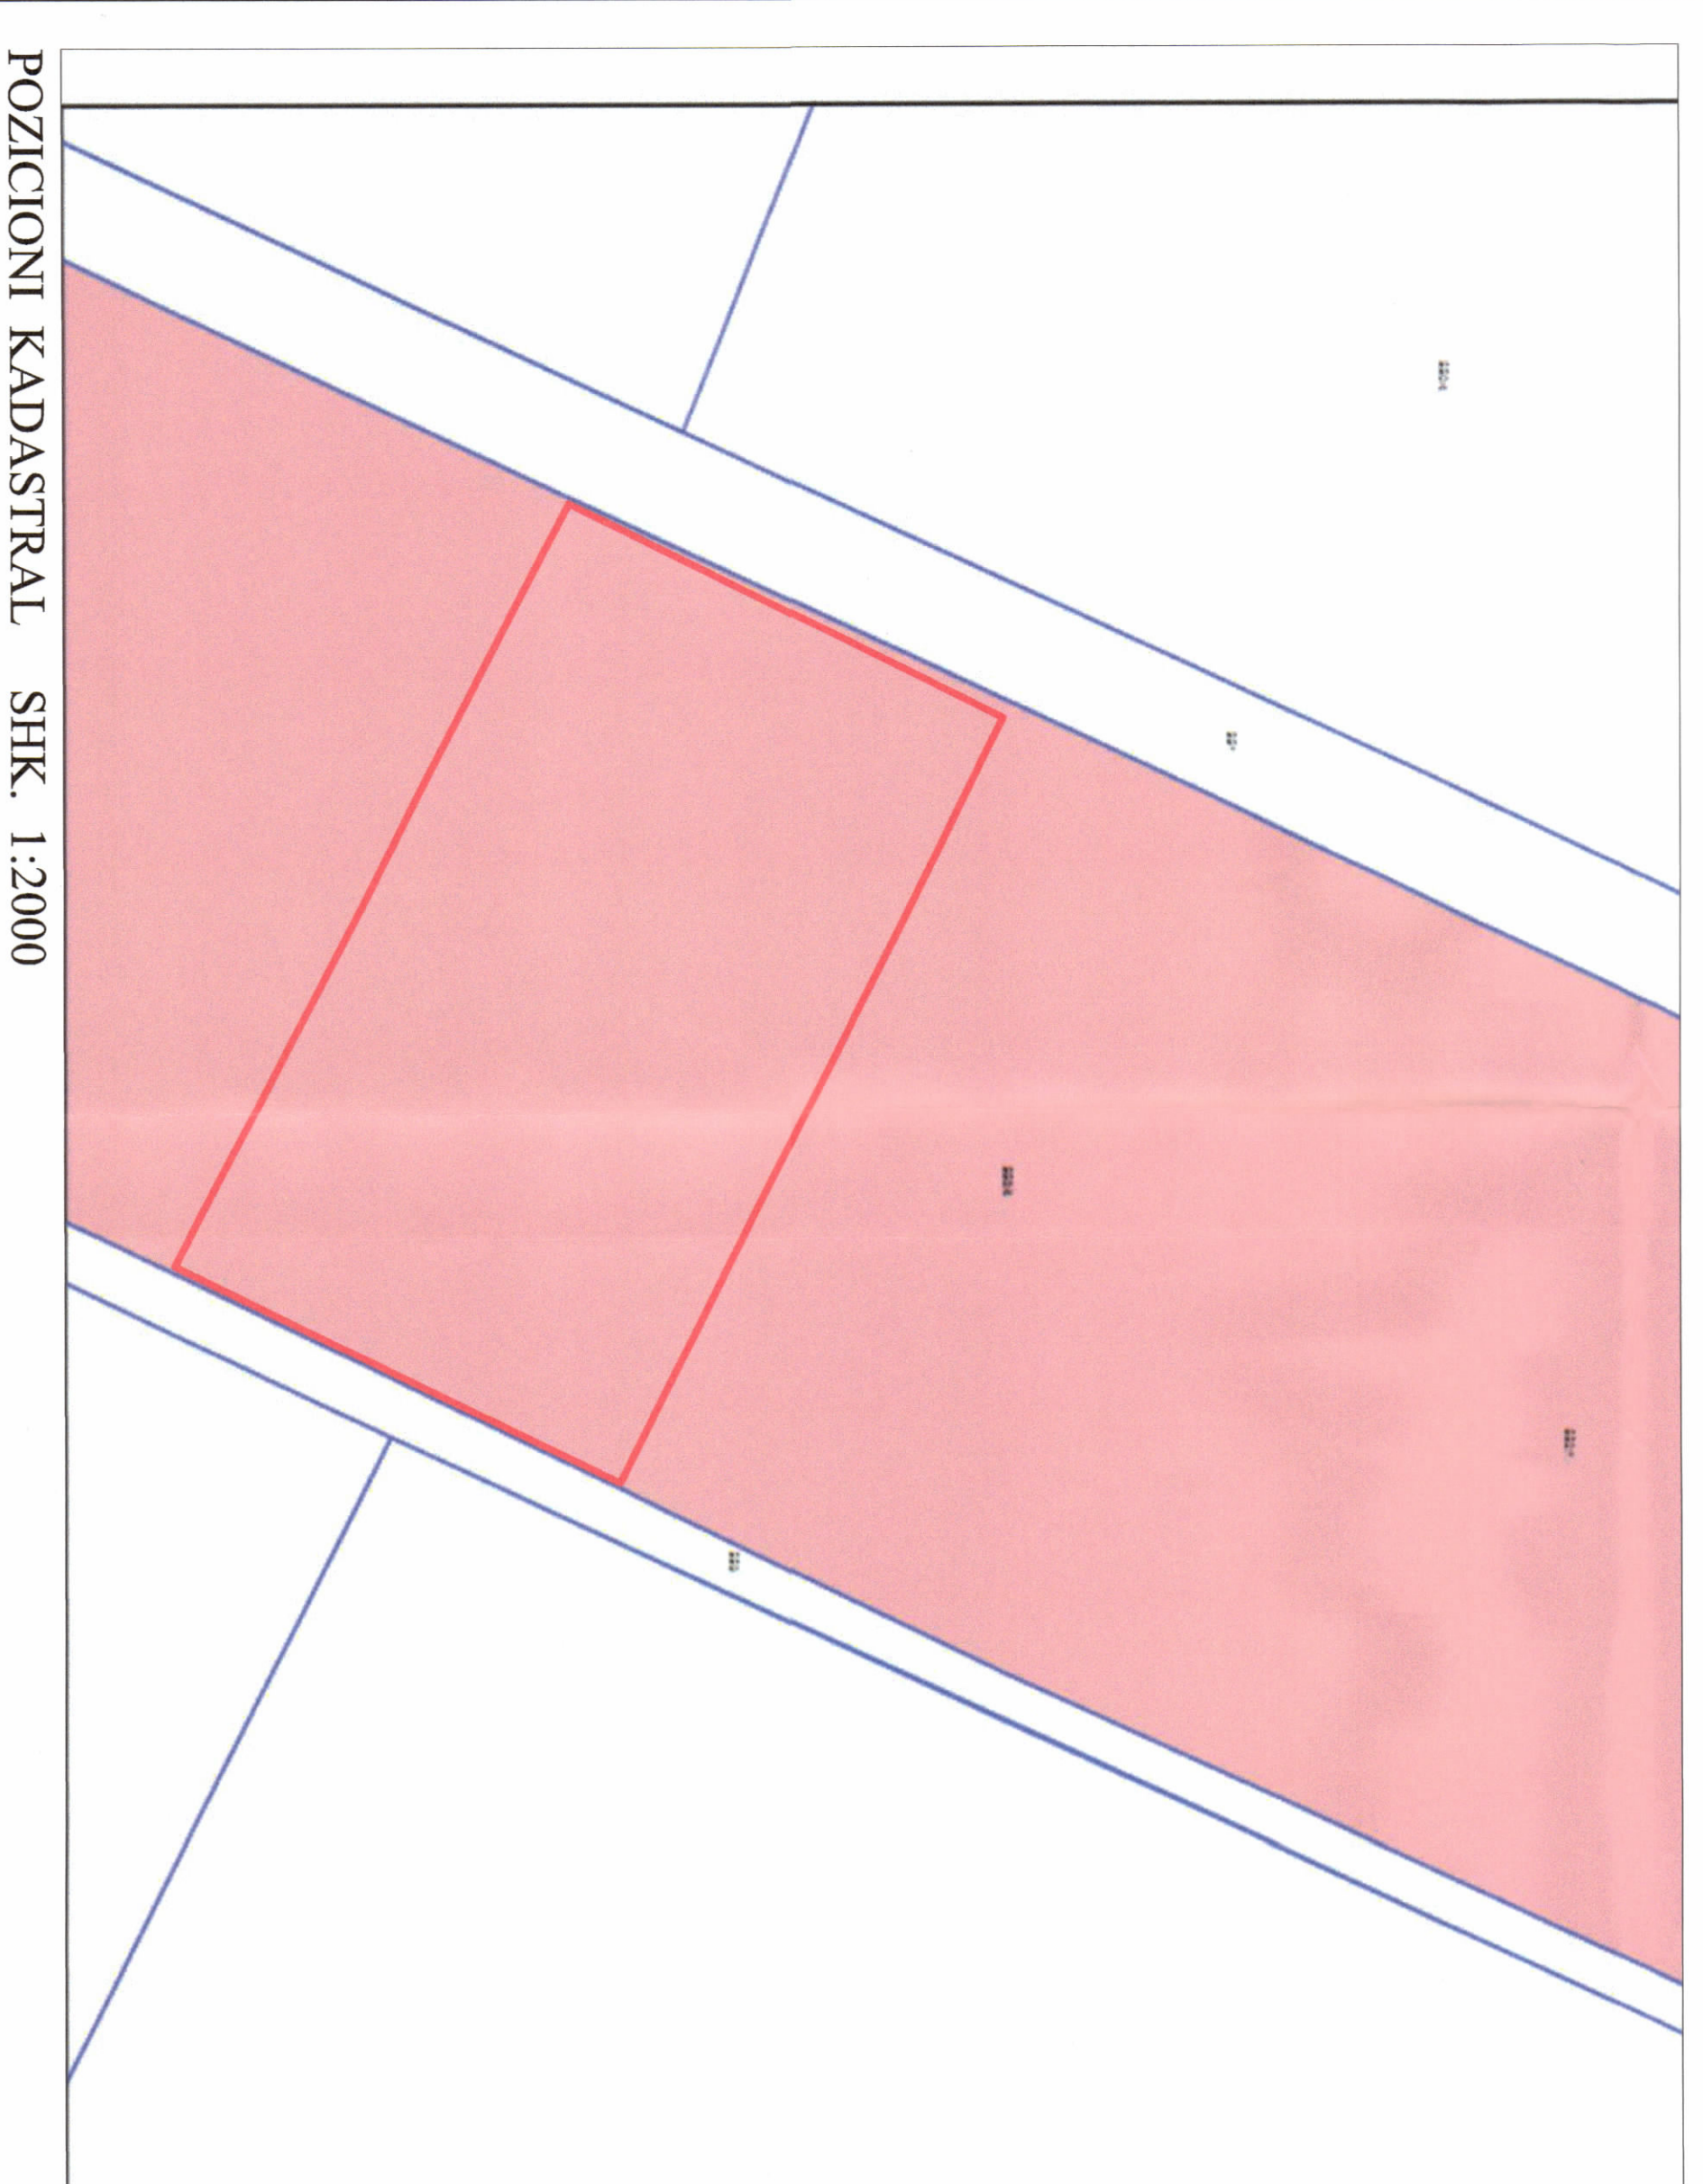

LEJE ZHVILLIMI PËR OBJEKTIN:
"NDËRTIMI E IMPLANTIT GJENERUES TË ENERGJISË ELEKTRIKE FOTOVOLTAIKE, ME KAPACITET TË INSTALUAR 2 MW, DHE VEPRAVE NDIHMËSE" ME VENDNDODHJE NË SHEQ MARINËZ, BASHKIA FIER ME SUBJEKT ZHVILLUES SHOQËRINË "ZENINA" SH.P.K.

EMËRTIMI I FLETËS: Plani i vendosjes së strukturës

PROJEKTUES: Ark. Enna Mamoka A.17142

ZHVILLUES: "ZENINA" Sh.p.k.

FAZA E PROJEKTTI: PROJEKTI DHE

SHKALLA 1:50 / 1:2000

NR. I FLETËS A/01

NR. I KOPËRVE 01/06 - 06/06

Miratar me Vendim të KKT Nr. 56, Datë 31.07.2024

Ministeri i Infrastrukturës dhe Energjisë

Znj. Belinda Balluku

