




PLANI I VENDOSIES SË STRUKTURËS SHK. 1: 2500



HARTIA TOPOGRAFIKE SHK. 1:5000

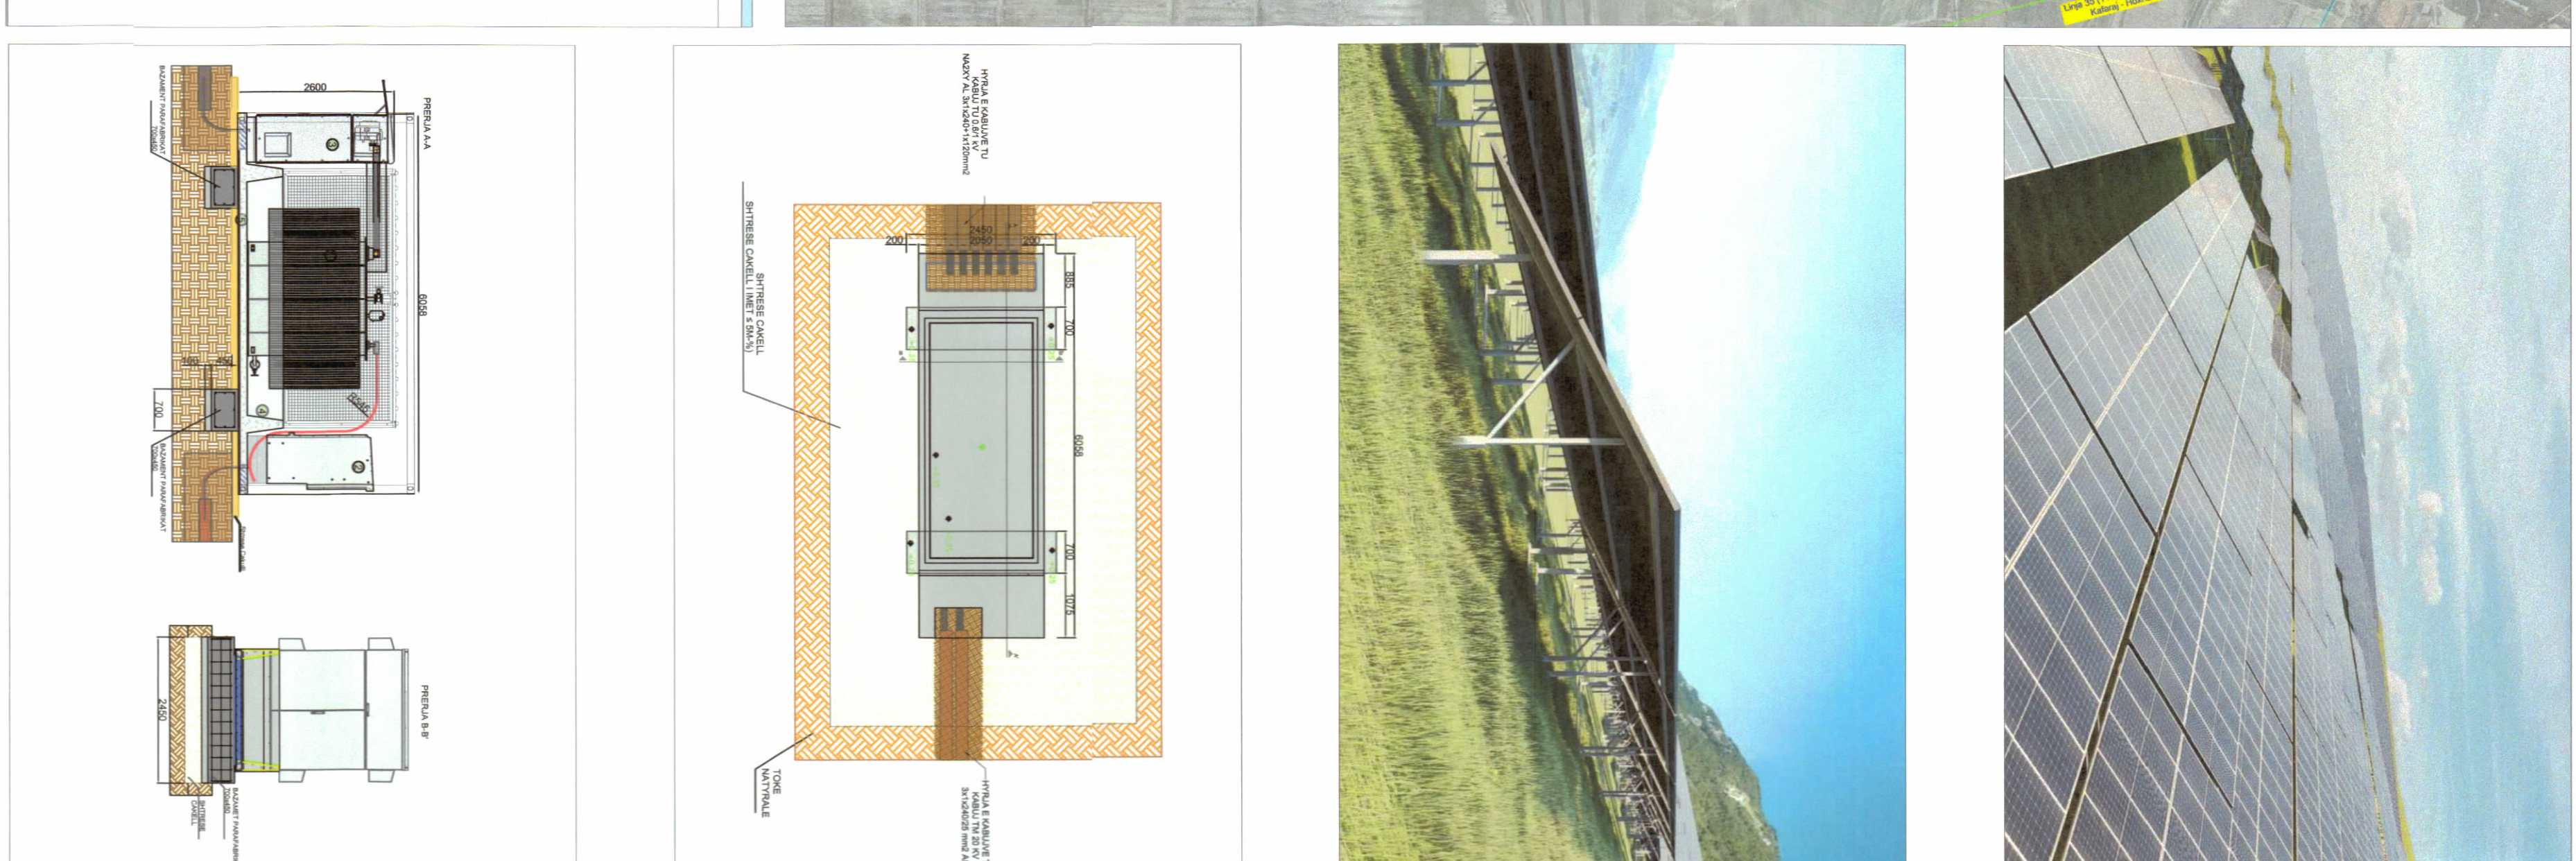

REPUBLICA E SHQIPËRISË
KËSHILLI KOMBËTAR I TERRITORIT
MIRATOHET
KRYETARI I K.K.T
Z. EDI RAMA


Minister i Infrastrukturës dhe Energjisë

Znj. Belinda Balluku


LEJE ZHVILLIMI PËR OBJEKTIN: "NDËRTIMI E IMPLANTIT FOTOVOLTAIK "SUNNY SIDE ENERGY", ME KAPACITET TË INSTALUAR 100MW, VEPRAVE NDIHËSE DHE LINJA E TRASMETIMIT", ME VENDNDODHJE NE DARZEZE, BASHKIA FIER, ME ZHVILLUES SHOQËRIA " SUNNY SIDE ENERGY".

Miratuar me Vendim të KKT Nr.25, Datë 08/11/2024

EMËRTIMI I FLETES:	Plani i vendosjes së strukturës	
PROJEKTUES:	VEGA SHPK Ark. Mirdi ZEKRI NUS: M2220004	
ZHVILLUES:	"SUNNY SIDE ENERGY" SHOQËRI E KUFIZUAR KRIJE ZALAMIA	
FAZA E PROJEKTT:	LEJE ZHVILLIMI	
SHKALLA 1: 2500 - 1:5000	NR. I FLETES A/01	NR. I KOPËRJEVE 06/06

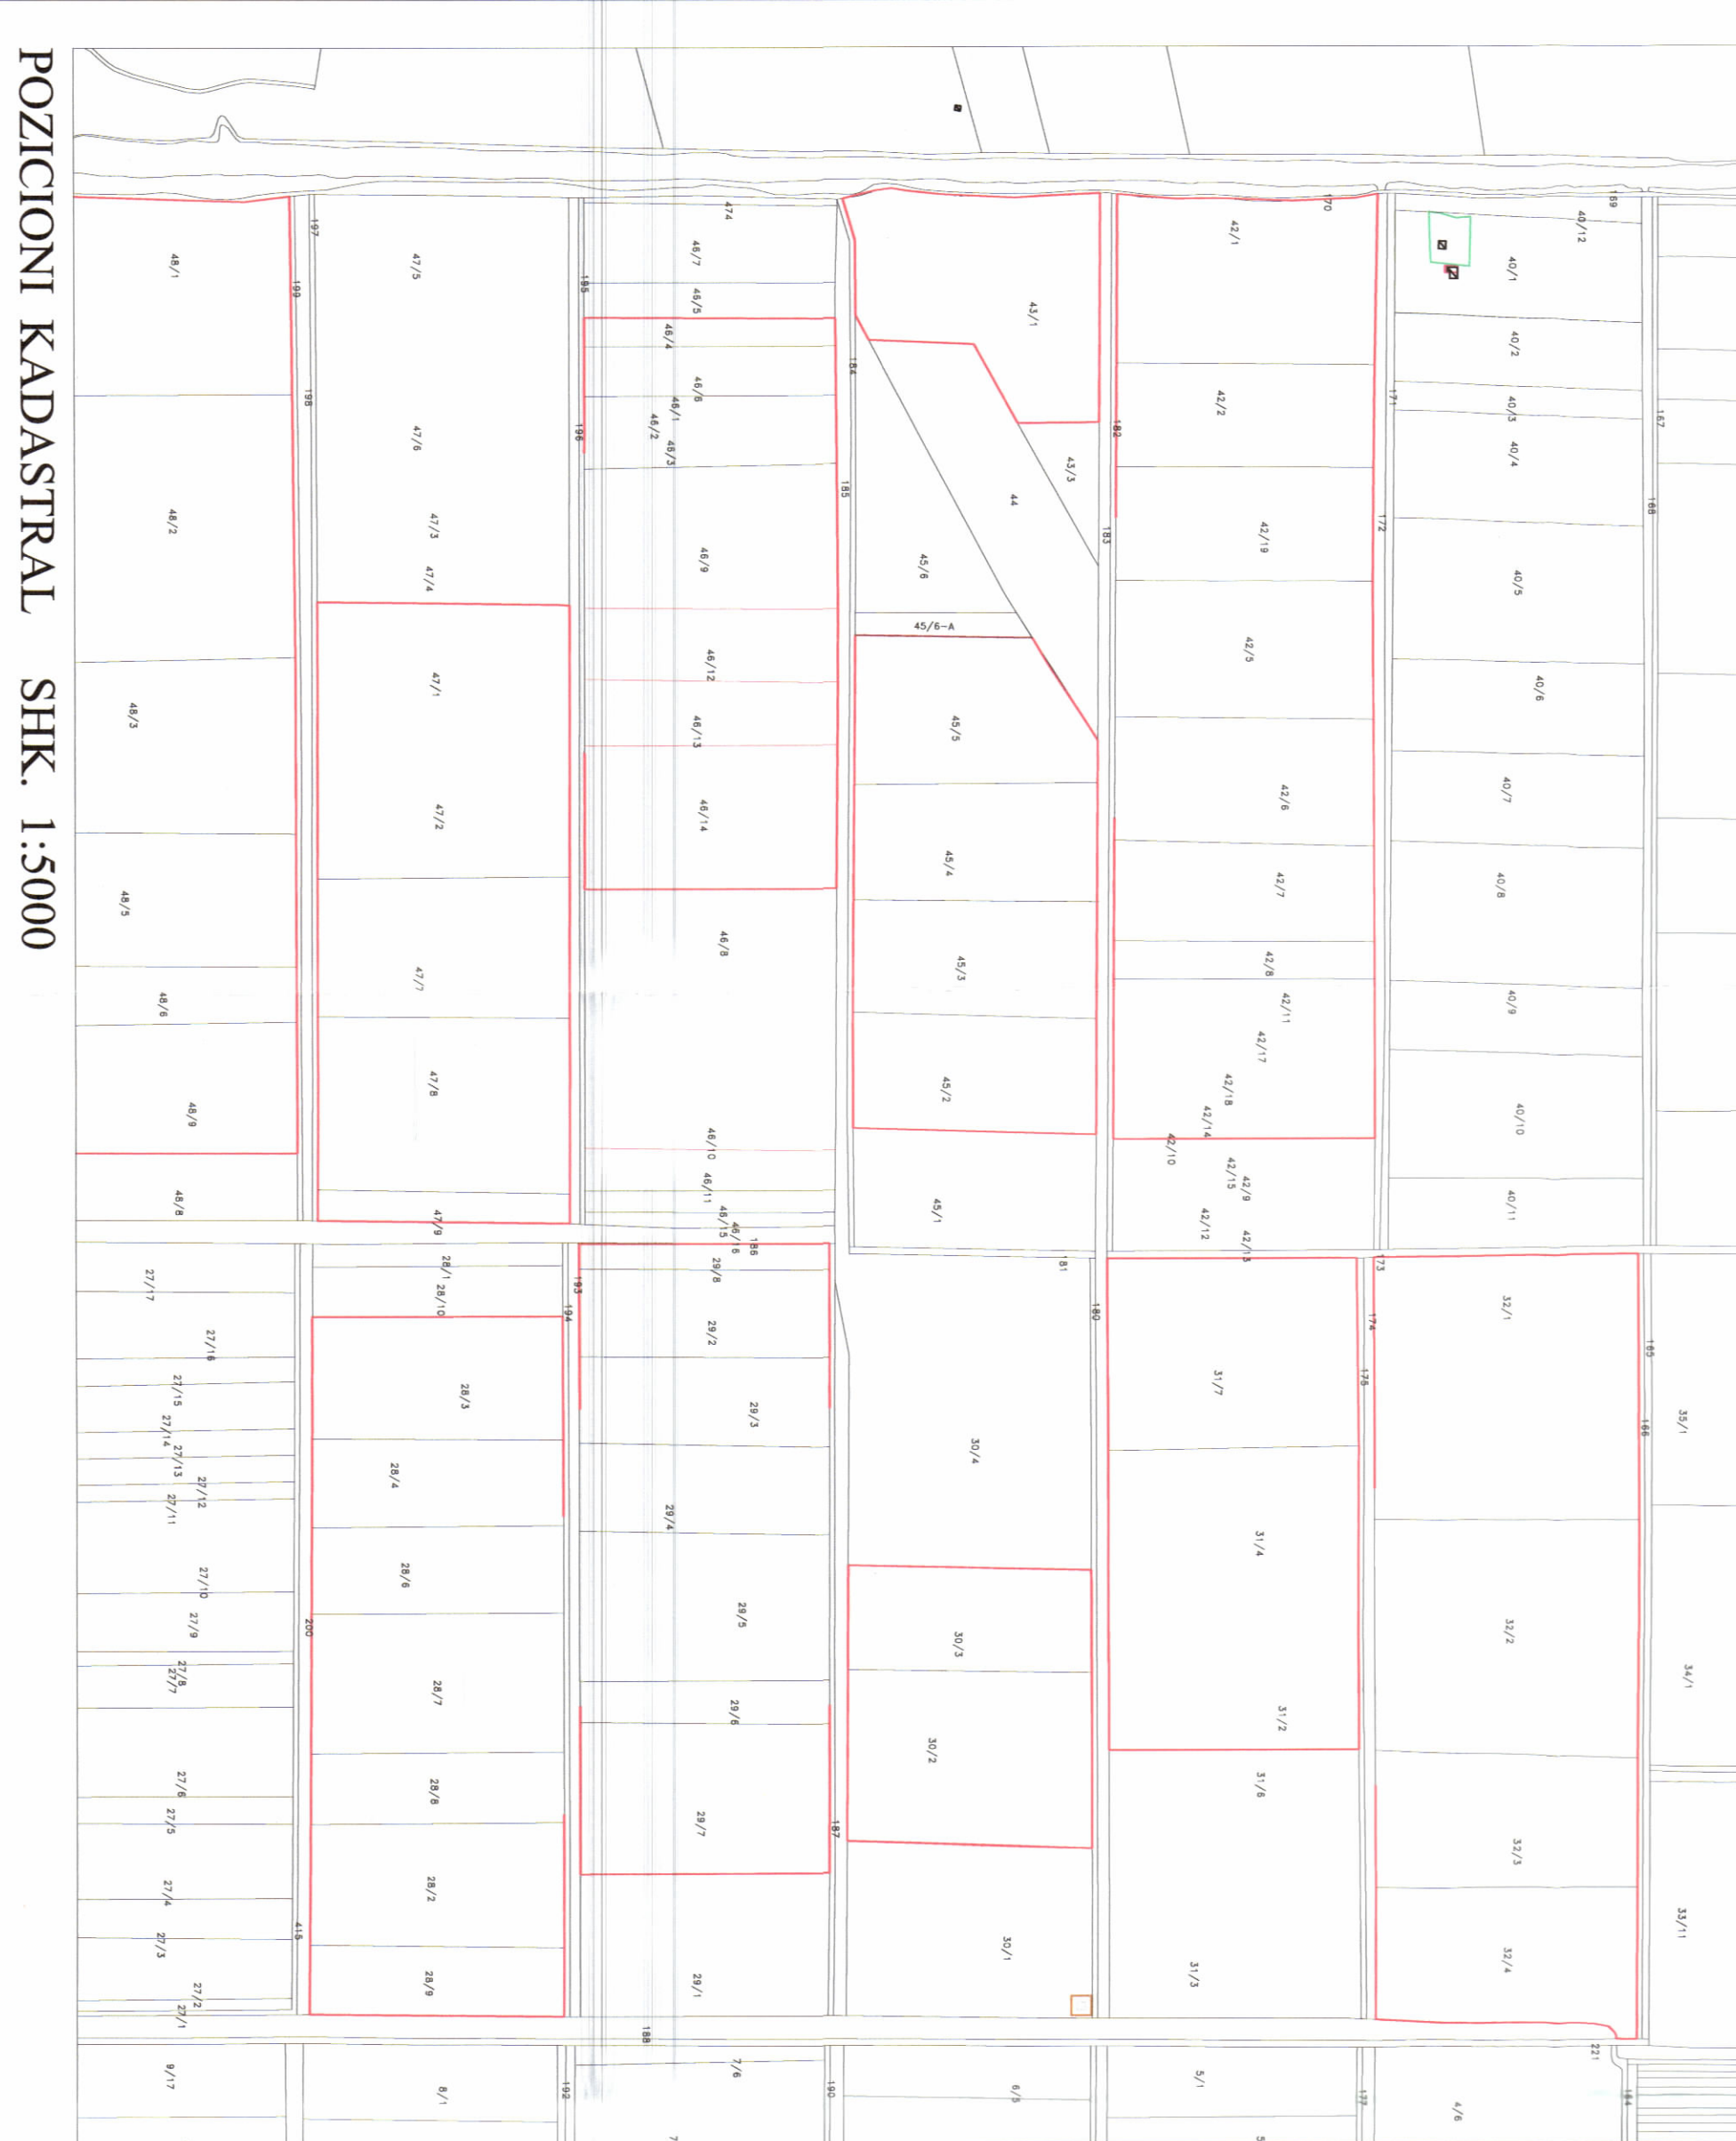

POZICIONI KADASTRAL SHK. 1:5000

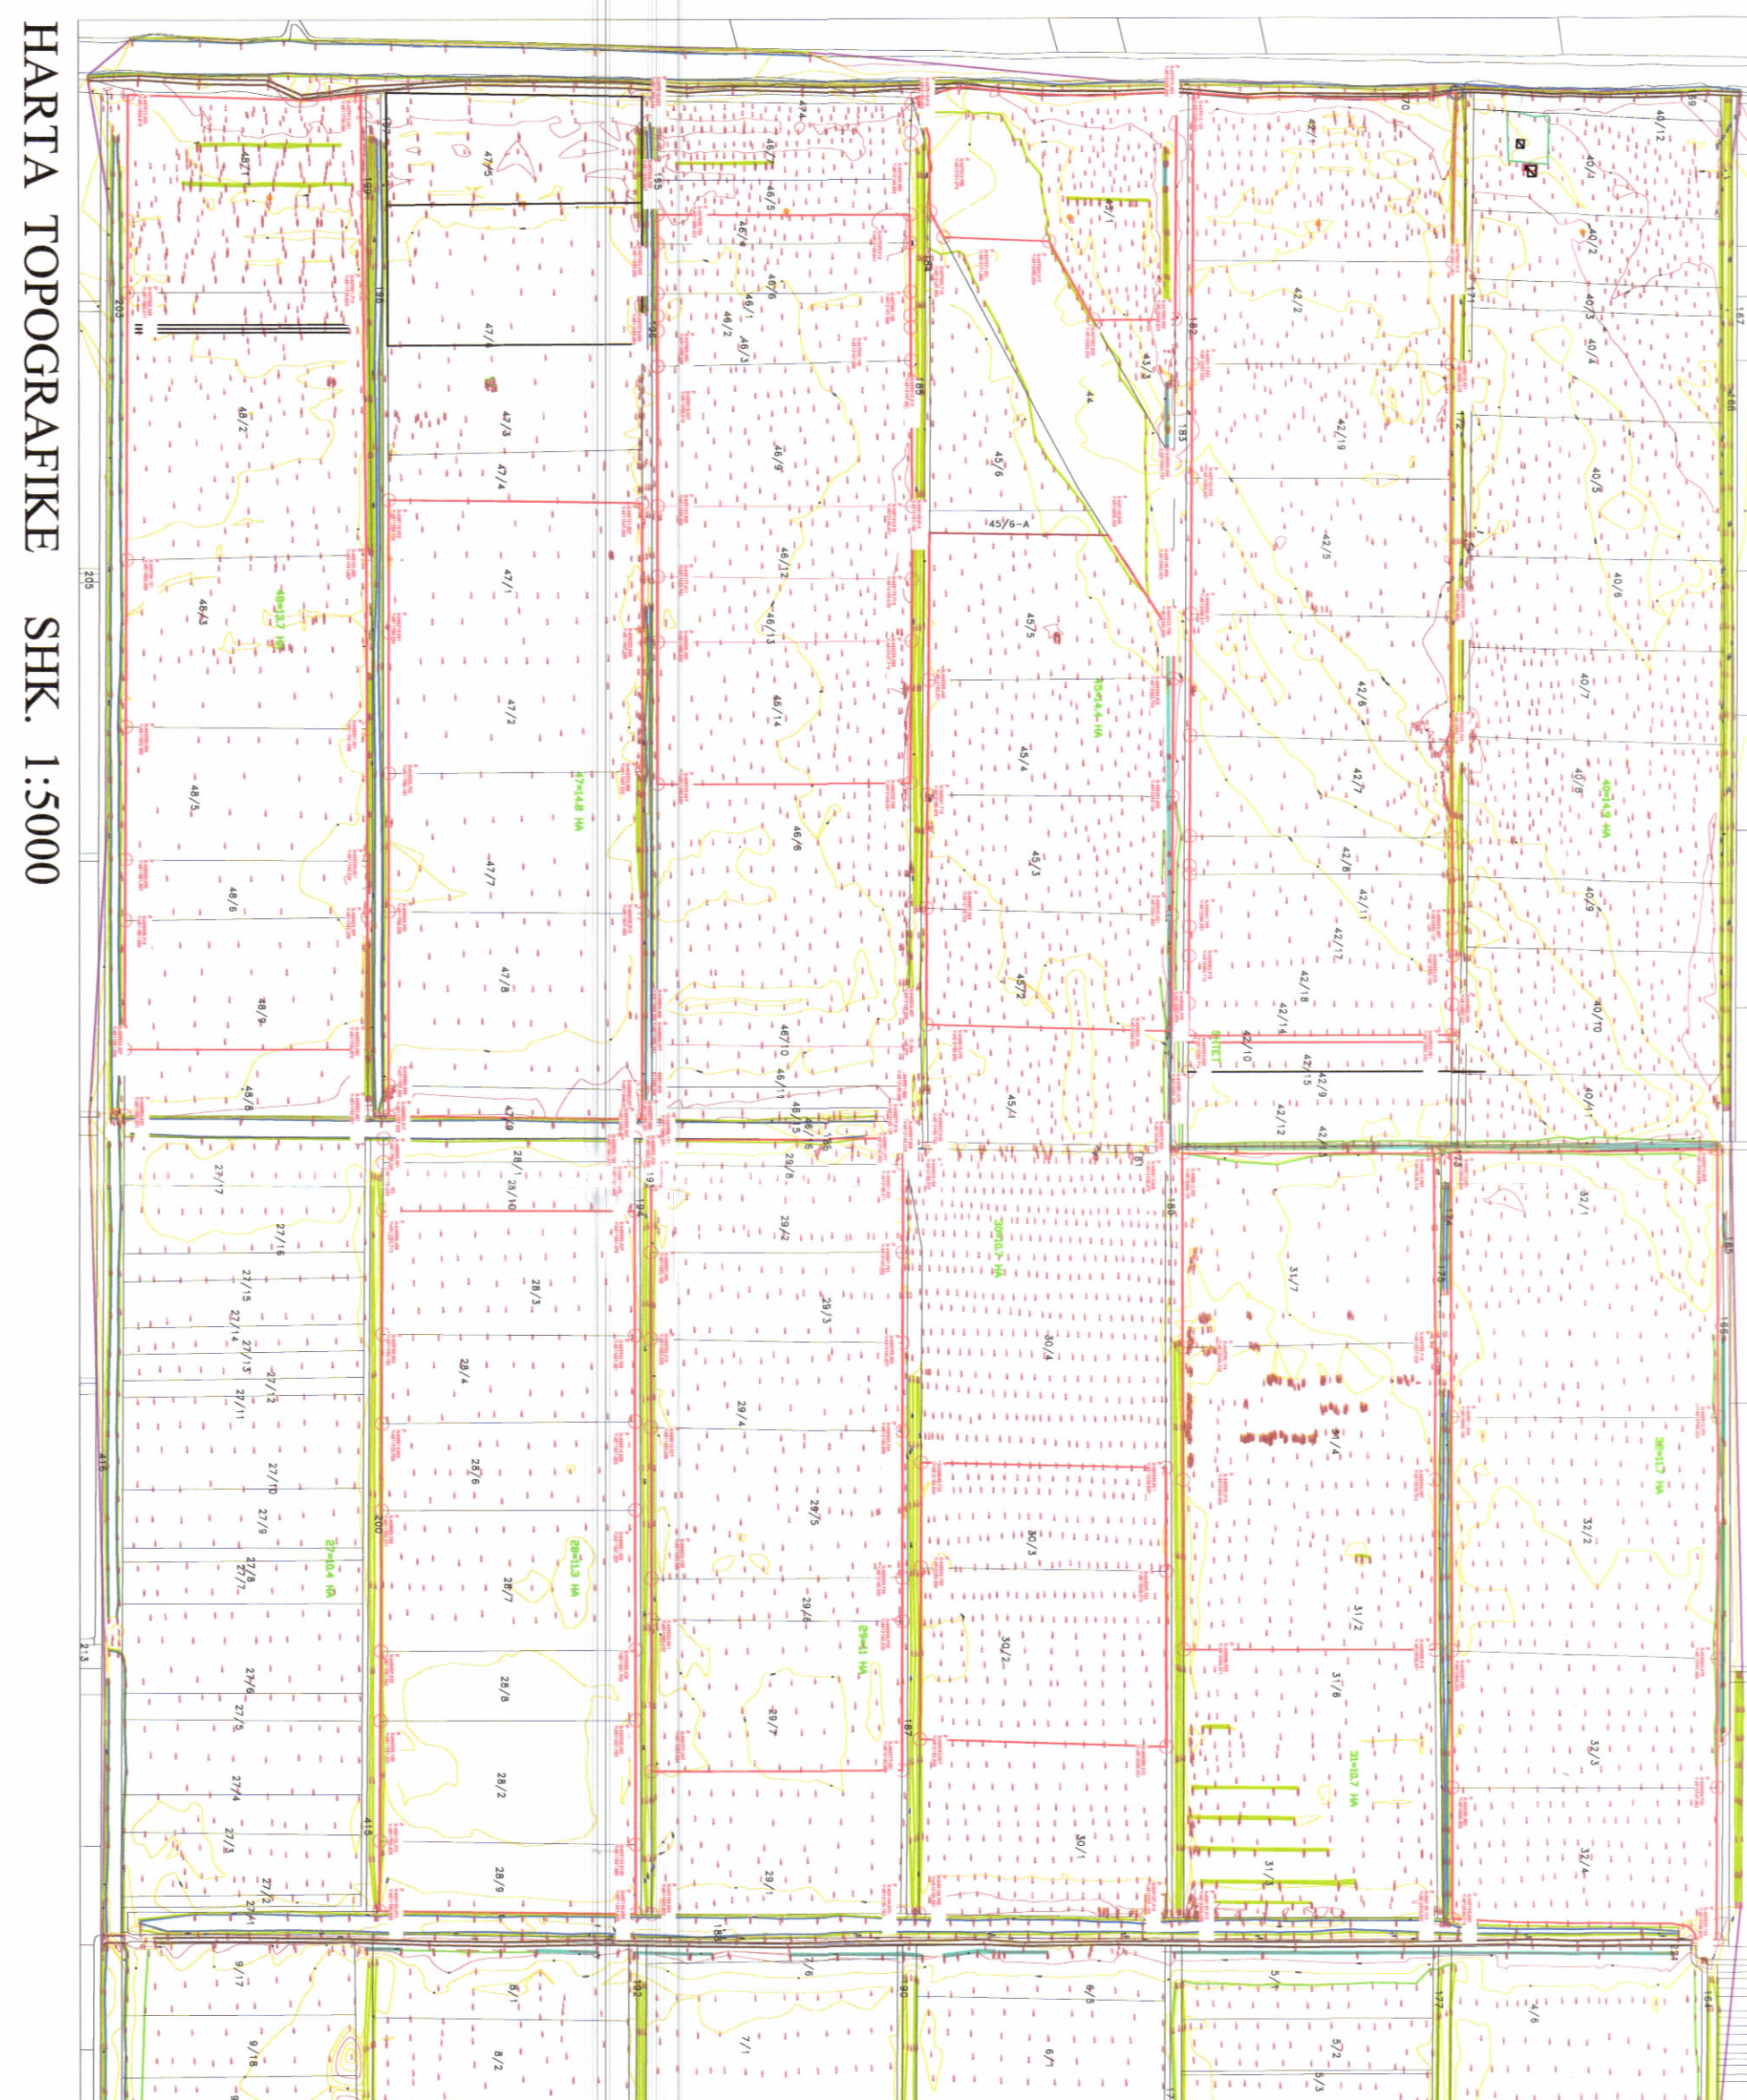

HARTIA TOPOGRAFIKE SHK. 1:5000

TREGUESIT TEKNIK TE PARRKUT FOTOVOLTAIK:
Sipërfaqe e përgjithshme e trullit: 935,873 m²
Kapaciteti i Prodimit (MW): 100 MW
Prodimi vjetor i energjisë elektrike (MWh): 191,076 MWh/vit
Sipërfaqe e trullit e zënë nga panellet fotovoltaike: 539,062 m²
Numri i paneleve të instaluar: 171,430 panele

TREGUESIT E ZHVILLIMIT TË NENSTACIONIT:
Sipërfaqe e përgjithshme e trullit: 37,500m²
Sipërfaqe e gjuetës së goditave: 1028,75m²
Sipërfaqe ndërtimi mbi tokë e goditave: 1028,75m²
Numri maksimal i katëve: 1K
Lartësia maksimale e strukturës nga niveli i kufiut së sistemit: 4,55 m

TREGUES E PRONAVE TË PARRKUT FOTOVOLTAIK DHE NENSTACIONIT:

-Parku fotovoltaik
Nr. pasurje : 42/2, 42/5, 42/6, 42/7, 42/11, 42/15, 42/16, 42/17, 43/1, 45/2, 46/1, 46/2, 46/3, 46/4, 46/6, 46/9, 28/3, 46/12, 46/13, 46/14, 42/4, 48/3, 48/9, 32/1, 32/2, 30/3, 42/18, 45/5, 47/1, 47/2, 47/7, 30/2, 42/1, 28/7, 47/8, 47/9, 48/1, 48/2, 48/5, 48/6, 32/3, 32/4, 31/2, 31/4, 31/7, 29/7, 28/4, 28/6, 29/8, 29/2, 29/3, 29/4, 29/5, 29/6, 45/4, 45/3 (Zona Kadastrale 1451)

-Nenstacioni
Nr. pasurje : 28/8, 28/2, 28/9 (Zona Kadastrale 1451)

TREGUESIT E ZHVILLIMIT TË LINJËS SË TRASMETIMIT:
Numri i shtyllave: 9 shtylla
Gjatësia e linjës: 4233m

TREGUES E PRONAVE TË LINJËS SË TRASMETIMIT:
Nr. pasurje : 29/7, 30/1, 32/4, 33/1 Zone Kadastrale 1451
548/1, 160/6, 69/1, 73/9, 74/11 Zone Kadastrale 3358

LEGJENDE:
KONTURAT E NENSTACIONIT
KONTURAT E PARRKUT FOTOVOLTAIK
KONTURAT E LINJËS SË TRASMETIMIT

EMËRTIMI I FLETES:	Plani i vendosjes së strukturës	
PROJEKTUES:	VEGA SHPK Ark. Mirdi ZEKRI NUS: M2220004	
ZHVILLUES:	"SUNNY SIDE ENERGY" SHOQËRI E KUFIZUAR KRIJE ZALAMIA	
FAZA E PROJEKTT:	LEJE ZHVILLIMI	
SHKALLA 1: 2500 - 1:5000	NR. I FLETES A/01	NR. I KOPËRJEVE 06/06