

LEJE ZHVILLIMI PËR OBJEKTIN: "NDËRTIMIN E IMPIANTIT GJENERUES TË ENERGJISË ELEKTRIKE FOTOVOLTAIKE, ME KAPACITET TË INSTALUAR 2 MW, DHE VEPRAVE NDËHMËSE" NË BASHKINË FIER, ME SUBJEKT ZHVILLUES SHOQËRINË "DRIBEN" SH.P.K.



REPUBLIKA E SHQIPËRISË  
KËSHILLI KOMBËTAR I TERRITORIT


MIRATOHET

KRYETARI P.K.K.T

Z. EDI RAMA



PLANI I VENDOSJES SË IMPIANTIT FOTOVOLTAIK SHK. 1:500

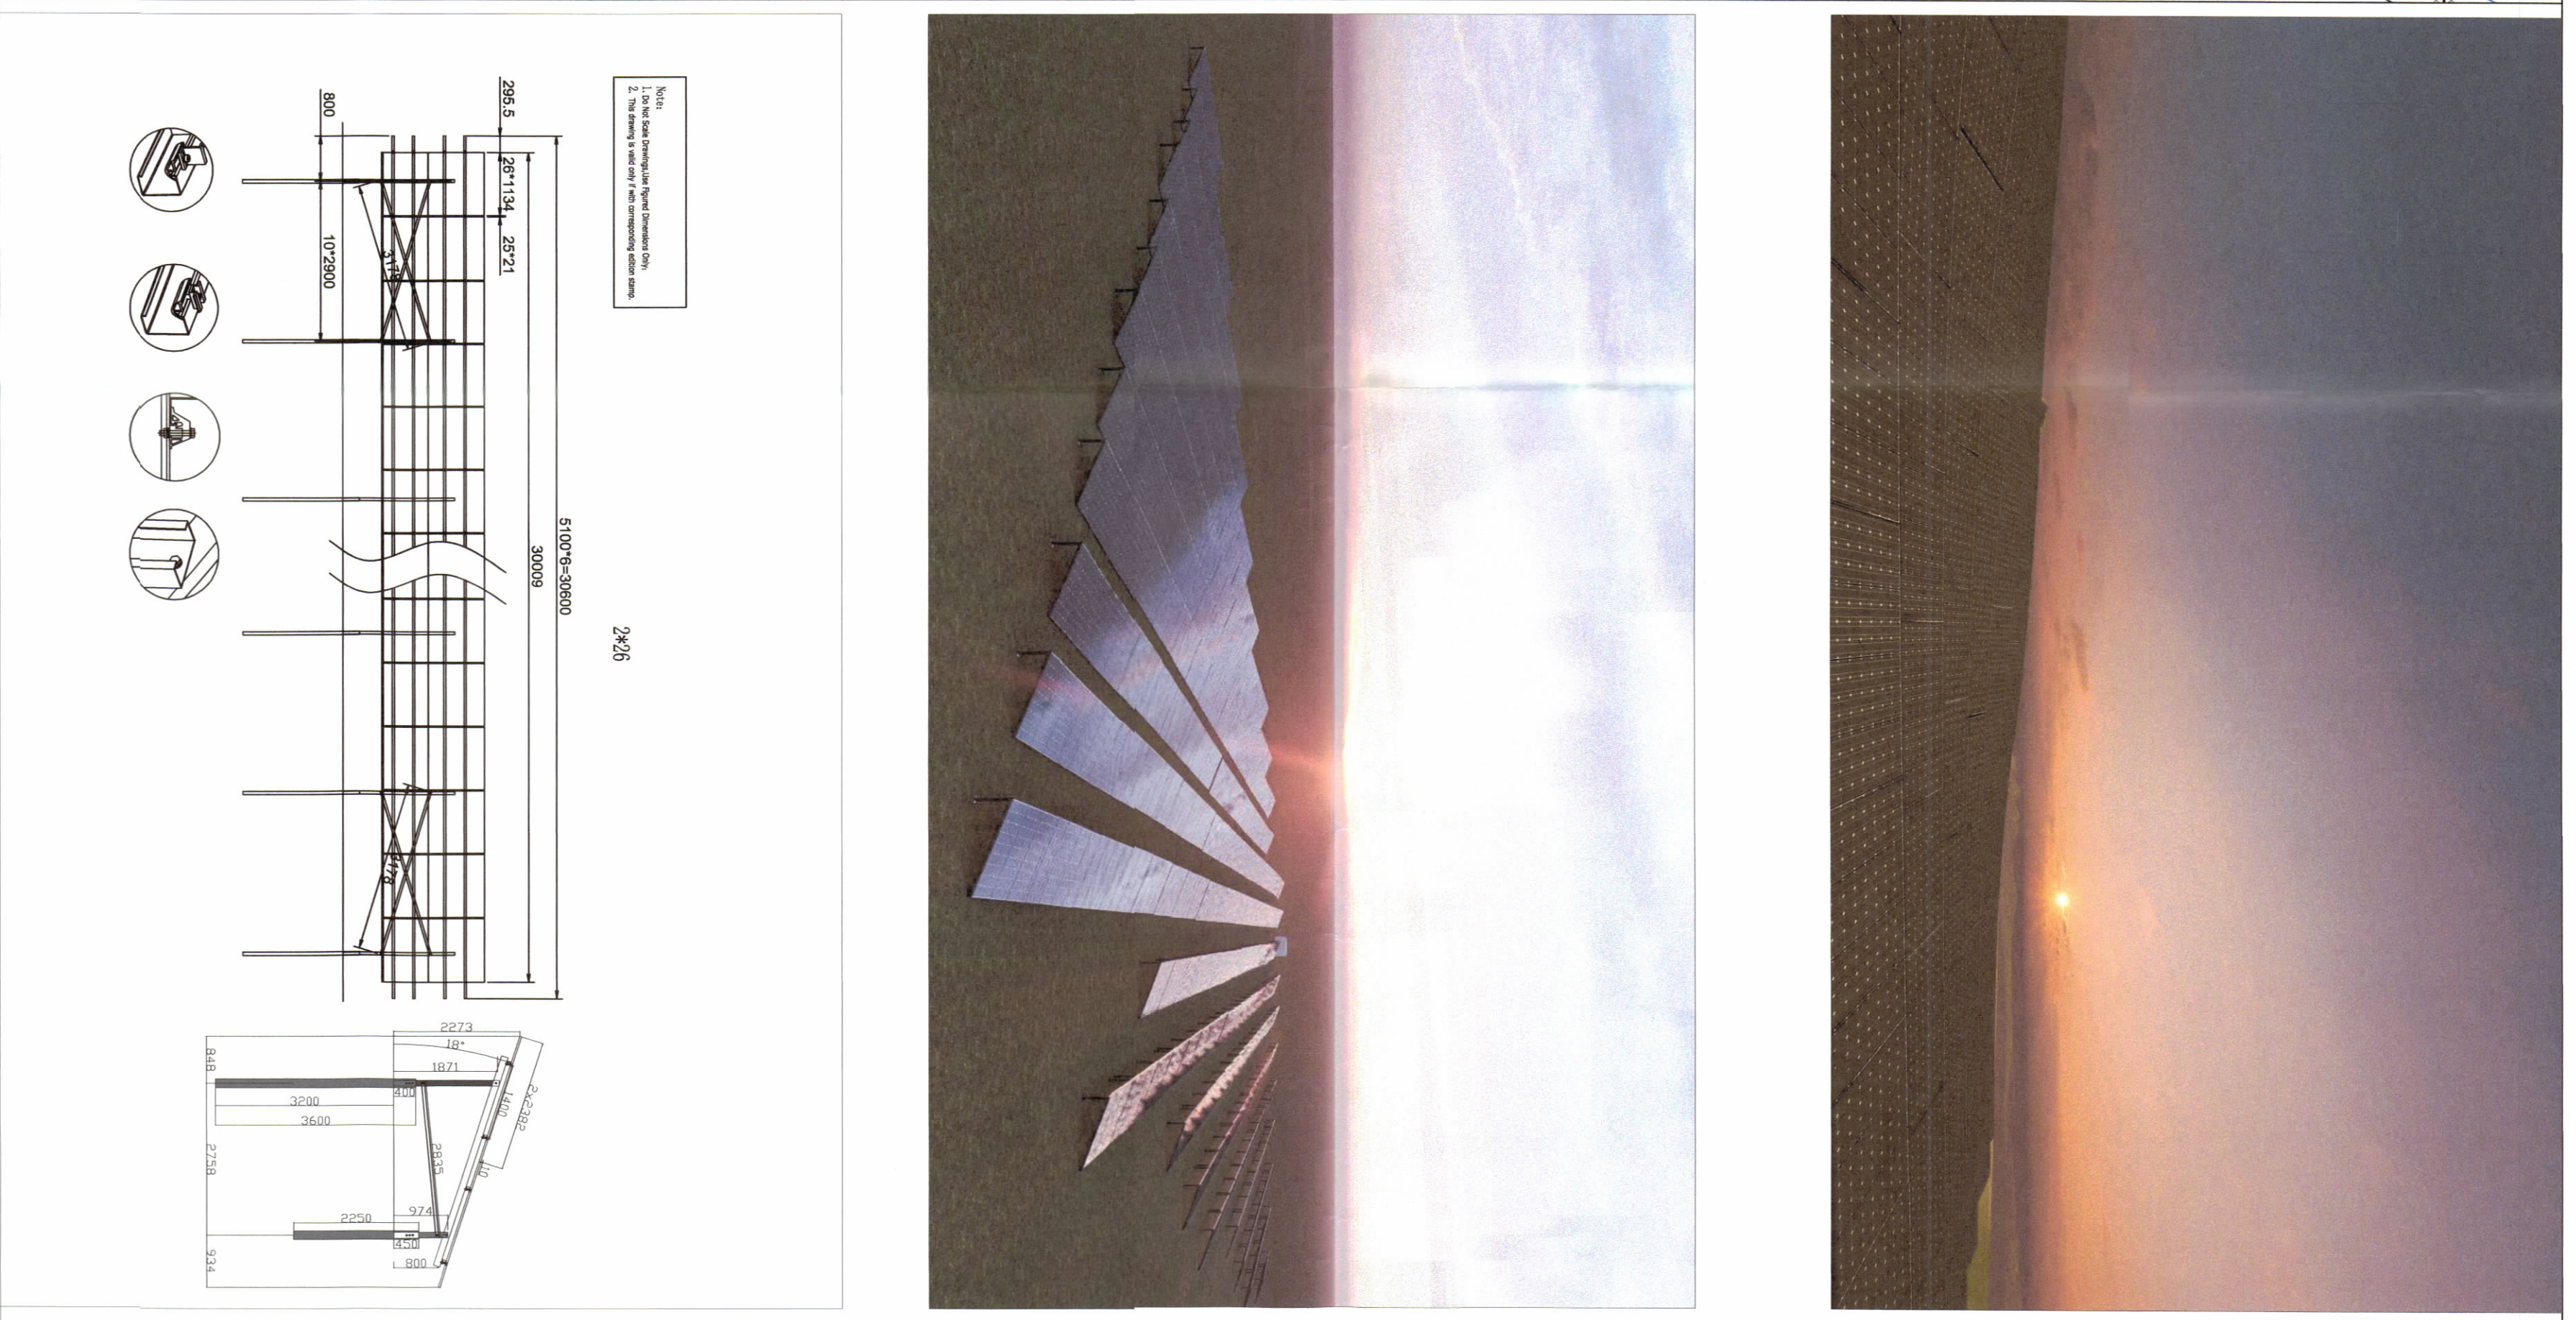

PAMJE TREDIMENSIONALE

TRREGUESIT E ZHVILLIMIT:

- Sipërfaqe prone e marrë me qera: 20000 m<sup>2</sup>
- Sipërfaqe e tokës e zënë nga struktura (gjurma): 18.5 m<sup>2</sup>
- Sipërfaqe e përgjithshme e ndërtimit: 18.5 m<sup>2</sup>
- Sipërfaqe e pronës e zënë nga panellet fotovoltaike: 10432.86 m<sup>2</sup>
- Lartësia maksimale e strukturës nga niveli i kiotës së sistemit: 3.8 m
- Lartësia maksimale e strukturës së paneleve: 2.3 m
- Niveli i katëve nbi tokë: 1 kat
- Niveli i katëve nën tokë: 0 kat
- Fuqia e instaluar e sistemit në AC: 2 MW
- Prodhimi vjetor i parashikuar: 3,119 MWh/vit

TRREGUES TEKNIK: Impianti fotovoltaik "DRIBEN" SH.P.K.

- Zona Kadastrale: 3358
- Nr. i pasurisë: 552/8
- KOORDINATAT E PIESËS SË PASURISË SË MARRË ME QERA (KRRGJSH):**
  - PIKA A - X-447958.04 Y-4516474.73
  - PIKA B - X-447911.69 Y-4516373.00
  - PIKA C - X-448075.86 Y-4516294.34
  - PIKA D - X-448123.076 Y-4516387.59

LEGJENDE:


- KUPRI I PASURISË
- KABINA ELEKTRIKE
- PIKA E AKSESIT
- RRUGË SHËRBIMI ME CAKULL PËR IMPIANTIN



POZICIONI KADASTRAL SHK. 1:1500



HARTA TOPOGRAFIKE SHK. 1:1500

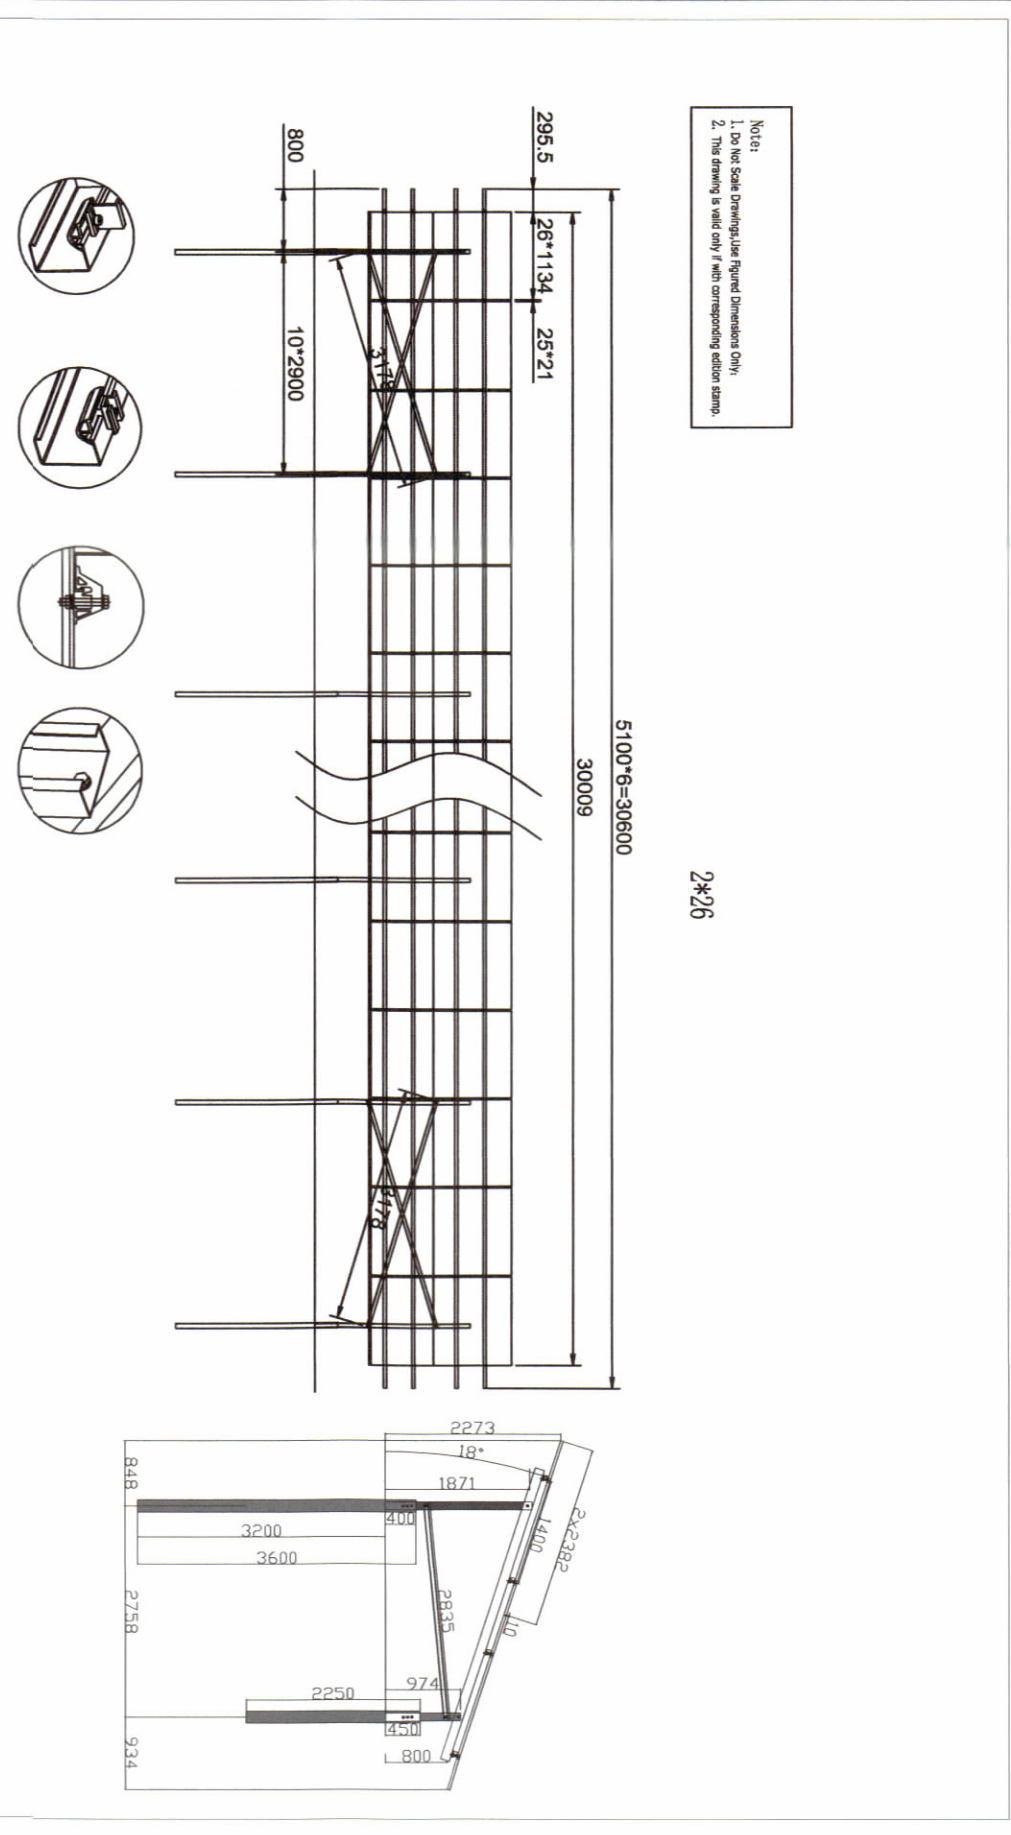

LEJE ZHVILLIMI PËR OBJEKTIN: "NDËRTIMIN E IMPIANTIT GJENERUES TË ENERGJISË ELEKTRIKE FOTOVOLTAIKE, ME KAPACITET TË INSTALUAR 2 MW, DHE VEPRAVE NDËHMËSE", ME VENDNDODHJE NË BASHKINË FIER			
Miratuar me Vendim të KKT Nr.59, Datë 31.07.2024			
EMËRTIMI I FLETËS:	Plani i vendosjes së strukturës		
PROIEKTUES:	Ark. Enesa Manoku A.17142		
ZHVILLUES:	"DRIBEN" SH.P.K.		
FAZA E PROIEKTT:	PROIEKTI IDE		
SHKALLA 1:50/1:2000	NR. I FLETËS A-01	NR. I KOPËRVE 01/06 - 06/06	